


取证单位	证书编号	发证部门	主要经济技术指标			
			序号	内容	指标	备注
			1	主要结构	站房 框架结构	
取证单位	证书编号	发证部门	2	总用地面积	3578m ²	
			3	建筑占地面积	918.61m ²	
			其中	站房	234.61m ²	
取证单位	证书编号	发证部门	4	总建筑面积	1072.97m ²	
			其中	站房	730.97m ²	
			其中	罩棚	342.00m ²	1/2投影面积
取证单位	证书编号	发证部门	5	总建筑密度	25.67%	≤30%
			6	容积率	0.30	≤0.3
			7	绿地率	25.04%	≥25%
取证单位	证书编号	发证部门	8	建筑最大高度	12m	≤12m
			9	机动车位	7辆	731.14m ² ×0.8/100=5.8
			10	非机动车位	30辆	731.14×4/100=29.24

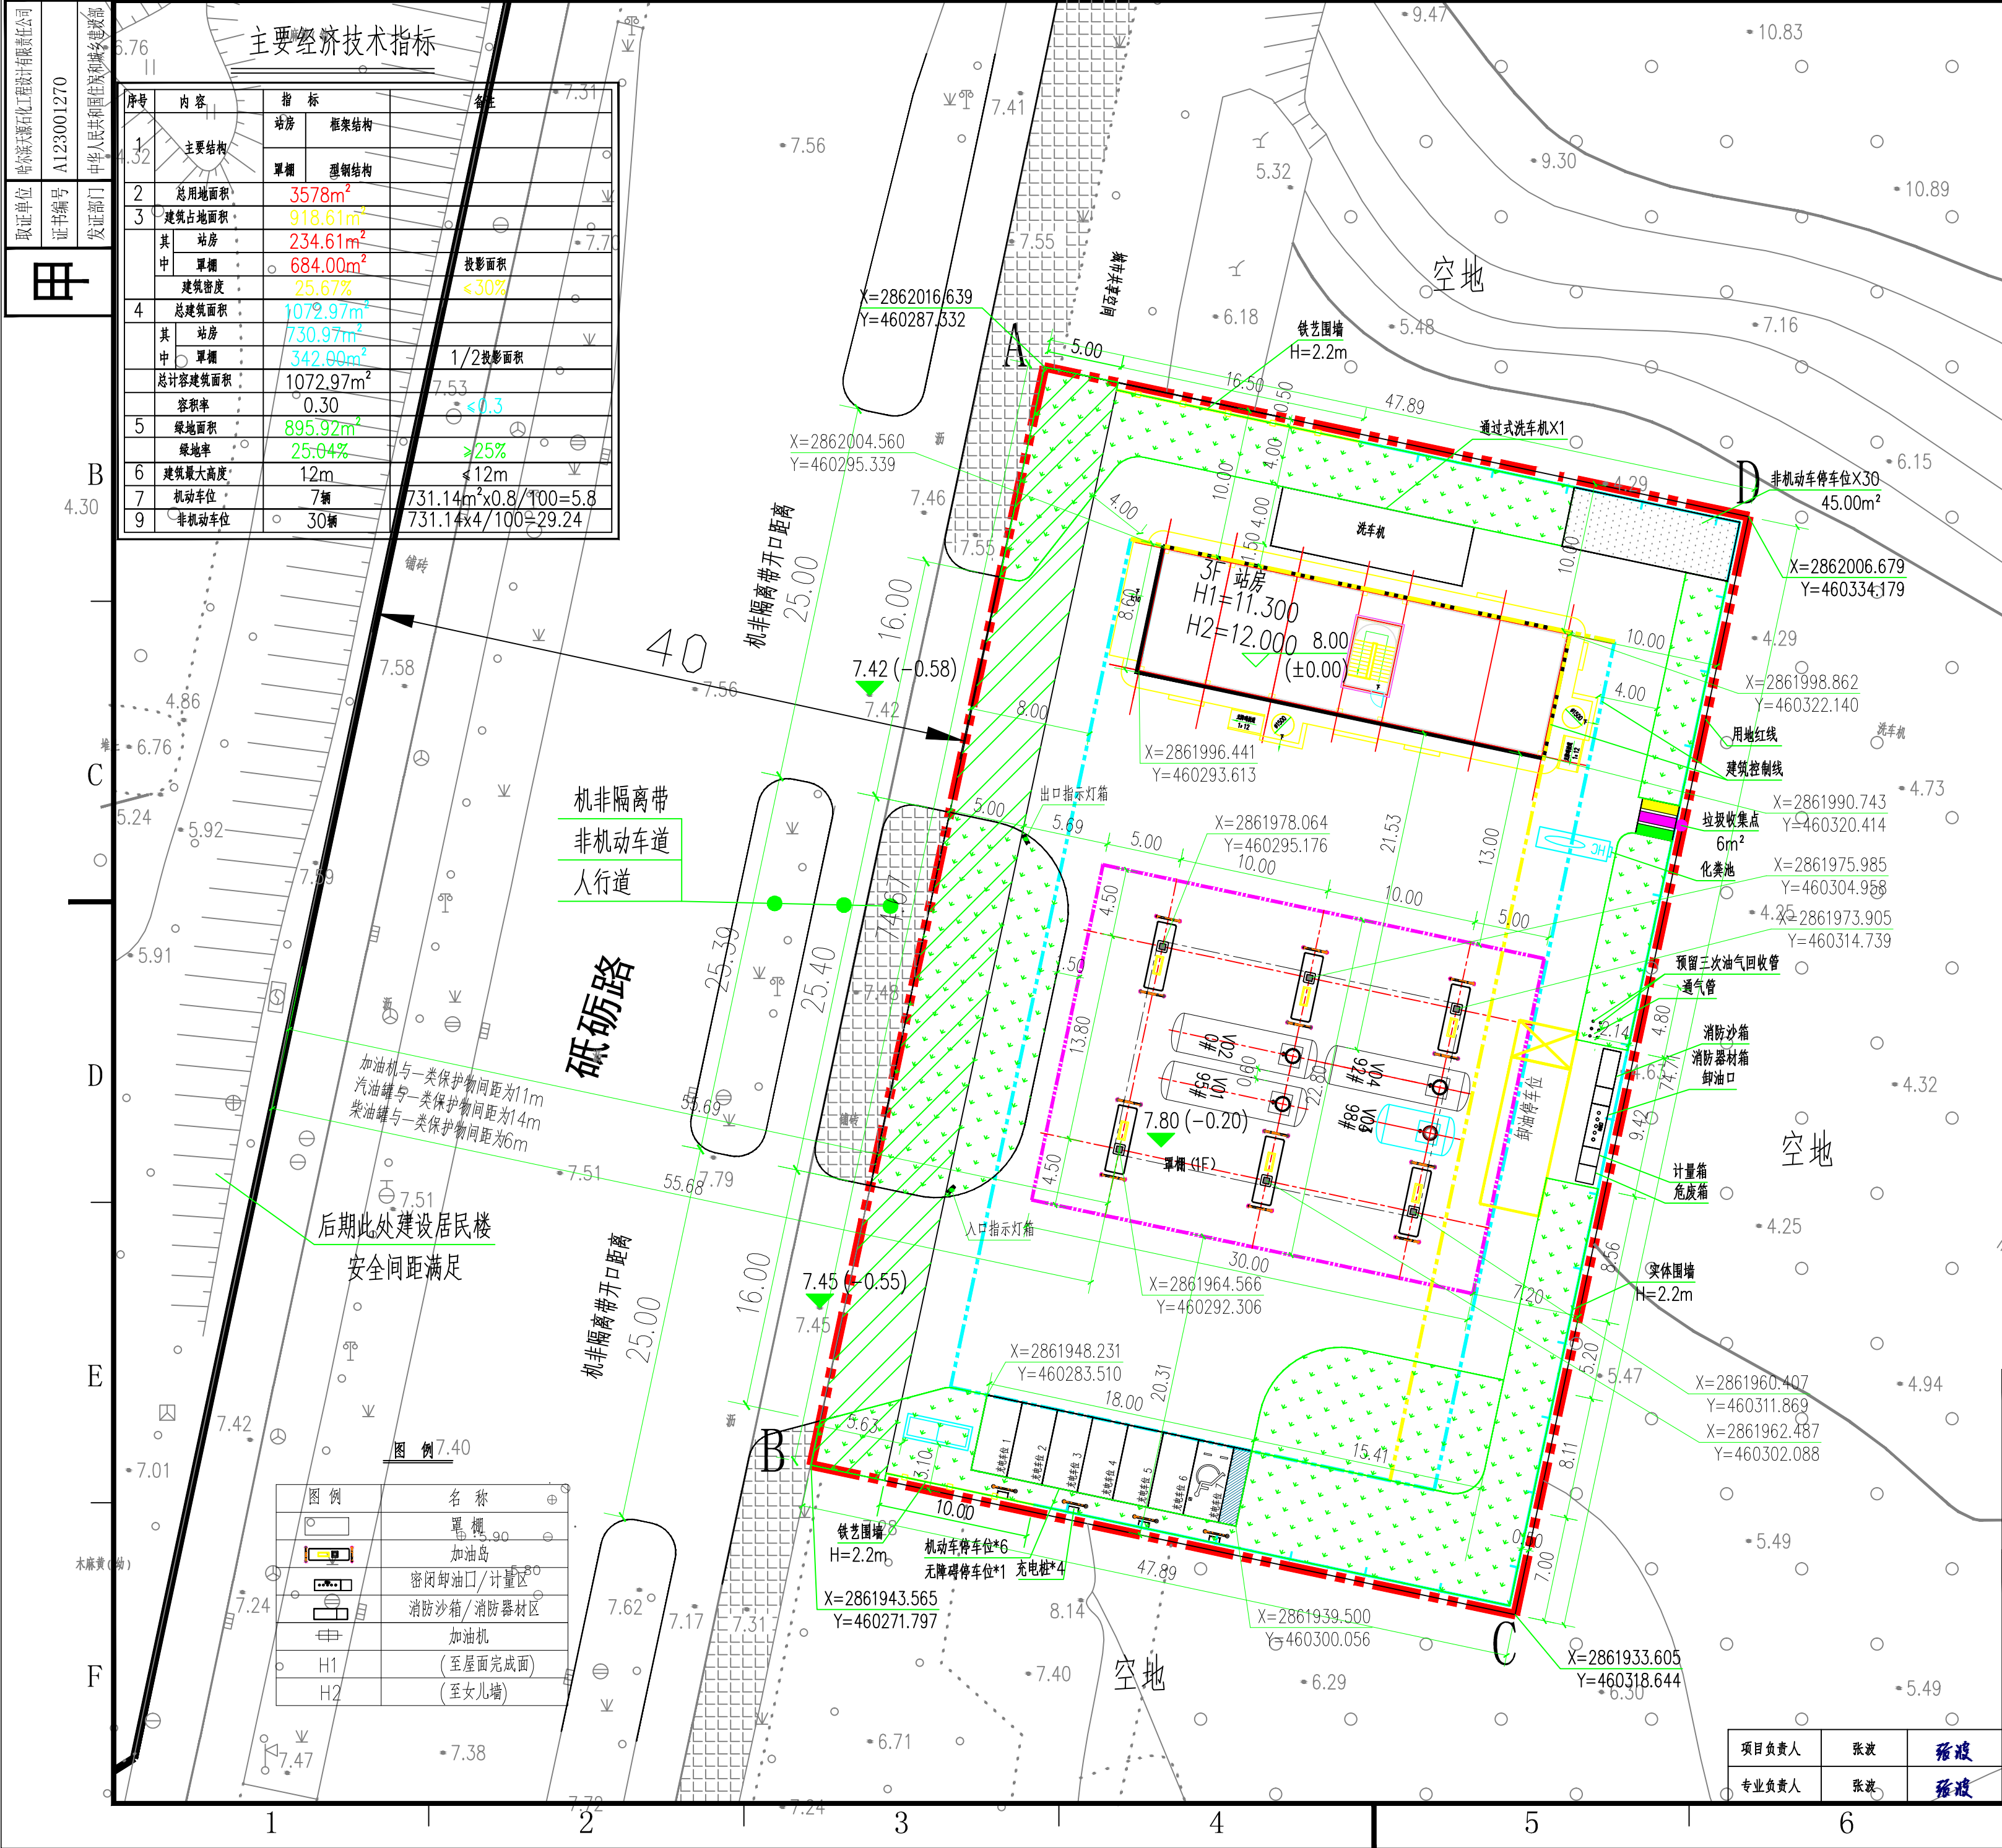

说明:

1. 本图尺寸单位和标高单位为m; 设定站房一层室内地坪标高为±0.00(绝对标高为8.00)。
2. 本站依据《汽车加油加气加氢站技术标准》GB50156-2021及《建筑设计防火规范》GB50016-2014(2018年版)的各项规定和现场勘测资料及建设方提供的资料进行设计。
3. 本站新建50m³SF双层汽油储罐2具, 50m³SF双层柴油储罐1具, 25m³SF双层汽油储罐1具; 柴油折半后油罐总容积为150m³, 属于二级加油站。
4. 本站用地红线面积为3578平方米。
5. 地块位置: 福州滨海新城核心区磁砾路东侧。
6. 图中座标: 2000坐标系、标高: 85国家高程基准。
7. 站内道路及停车场地面采用混凝土地面。
8. 站内电接站内变压器, 给排水接市政。
9. 站区部分面积可种植草坪等进行绿化, 但不得种植油性植物。
10. 站区加油作业区内不允许有架空电力线通过, 站内不满足规范的架空电力线或通信线移除或埋地。
11. 该方案经相关政府部门批准后, 方可实施。
12. 本项目已执行《福州市海绵城市建设项目规划建设管理暂行办法》2017, 符合规划要求。

④	罩棚	型钢结构	m ²	342.00	钢柱(净高H=7.15m)
③	加油岛	单柱岛	座	6	6台四枪及油品潜油泵型加油机(汽油枪带油气回收功能)
②	站房	三层	m ²	730.97	框架结构
①	油罐区	2*50m ³ +25m ³ +50m ³ 3汽1柴	座	1	直埋SF双层储罐
编号	名称	特性	单位	数量	备注

建(构)筑物一览表						
0	方案设计	李永强	徐静	张波		2023.11
修改REV.	说明DESCRIPTION	设计DRAWN	校核CHKD.	审核APPR.	专业负责人项目负责人	日期ISSUE DATE

哈尔滨天源石化工程设计有限责任公司 HARBIN TIANYUAN PETROCHEMICAL ENGINEERING DESIGN CO., LTD				福州长乐区海联石化有限公司		未经本公司书面许可, 不得以任何方式复制或用于与本项目无关的其它用途。 NOT TO BE REPRODUCED NOR EMPLOYED FOR ANY PURPOSES OTHER THAN SPECIALLY PERMITTED WRITING BY OUR CORP.	
海联石化加油站				比例SCALE	1: 300	第1张共1张 SHEET OF	
总平面布置图				设计阶段DES. STAGE	方案设计	专业DES. PRO.	总图
				项目编号JOB. NO.	SZ0204059123120-PL	修改REV.	
				图纸编号DWG. NO.	2011PP-DW-001	0	

项目负责人	张波	张波
专业负责人	张波	张波