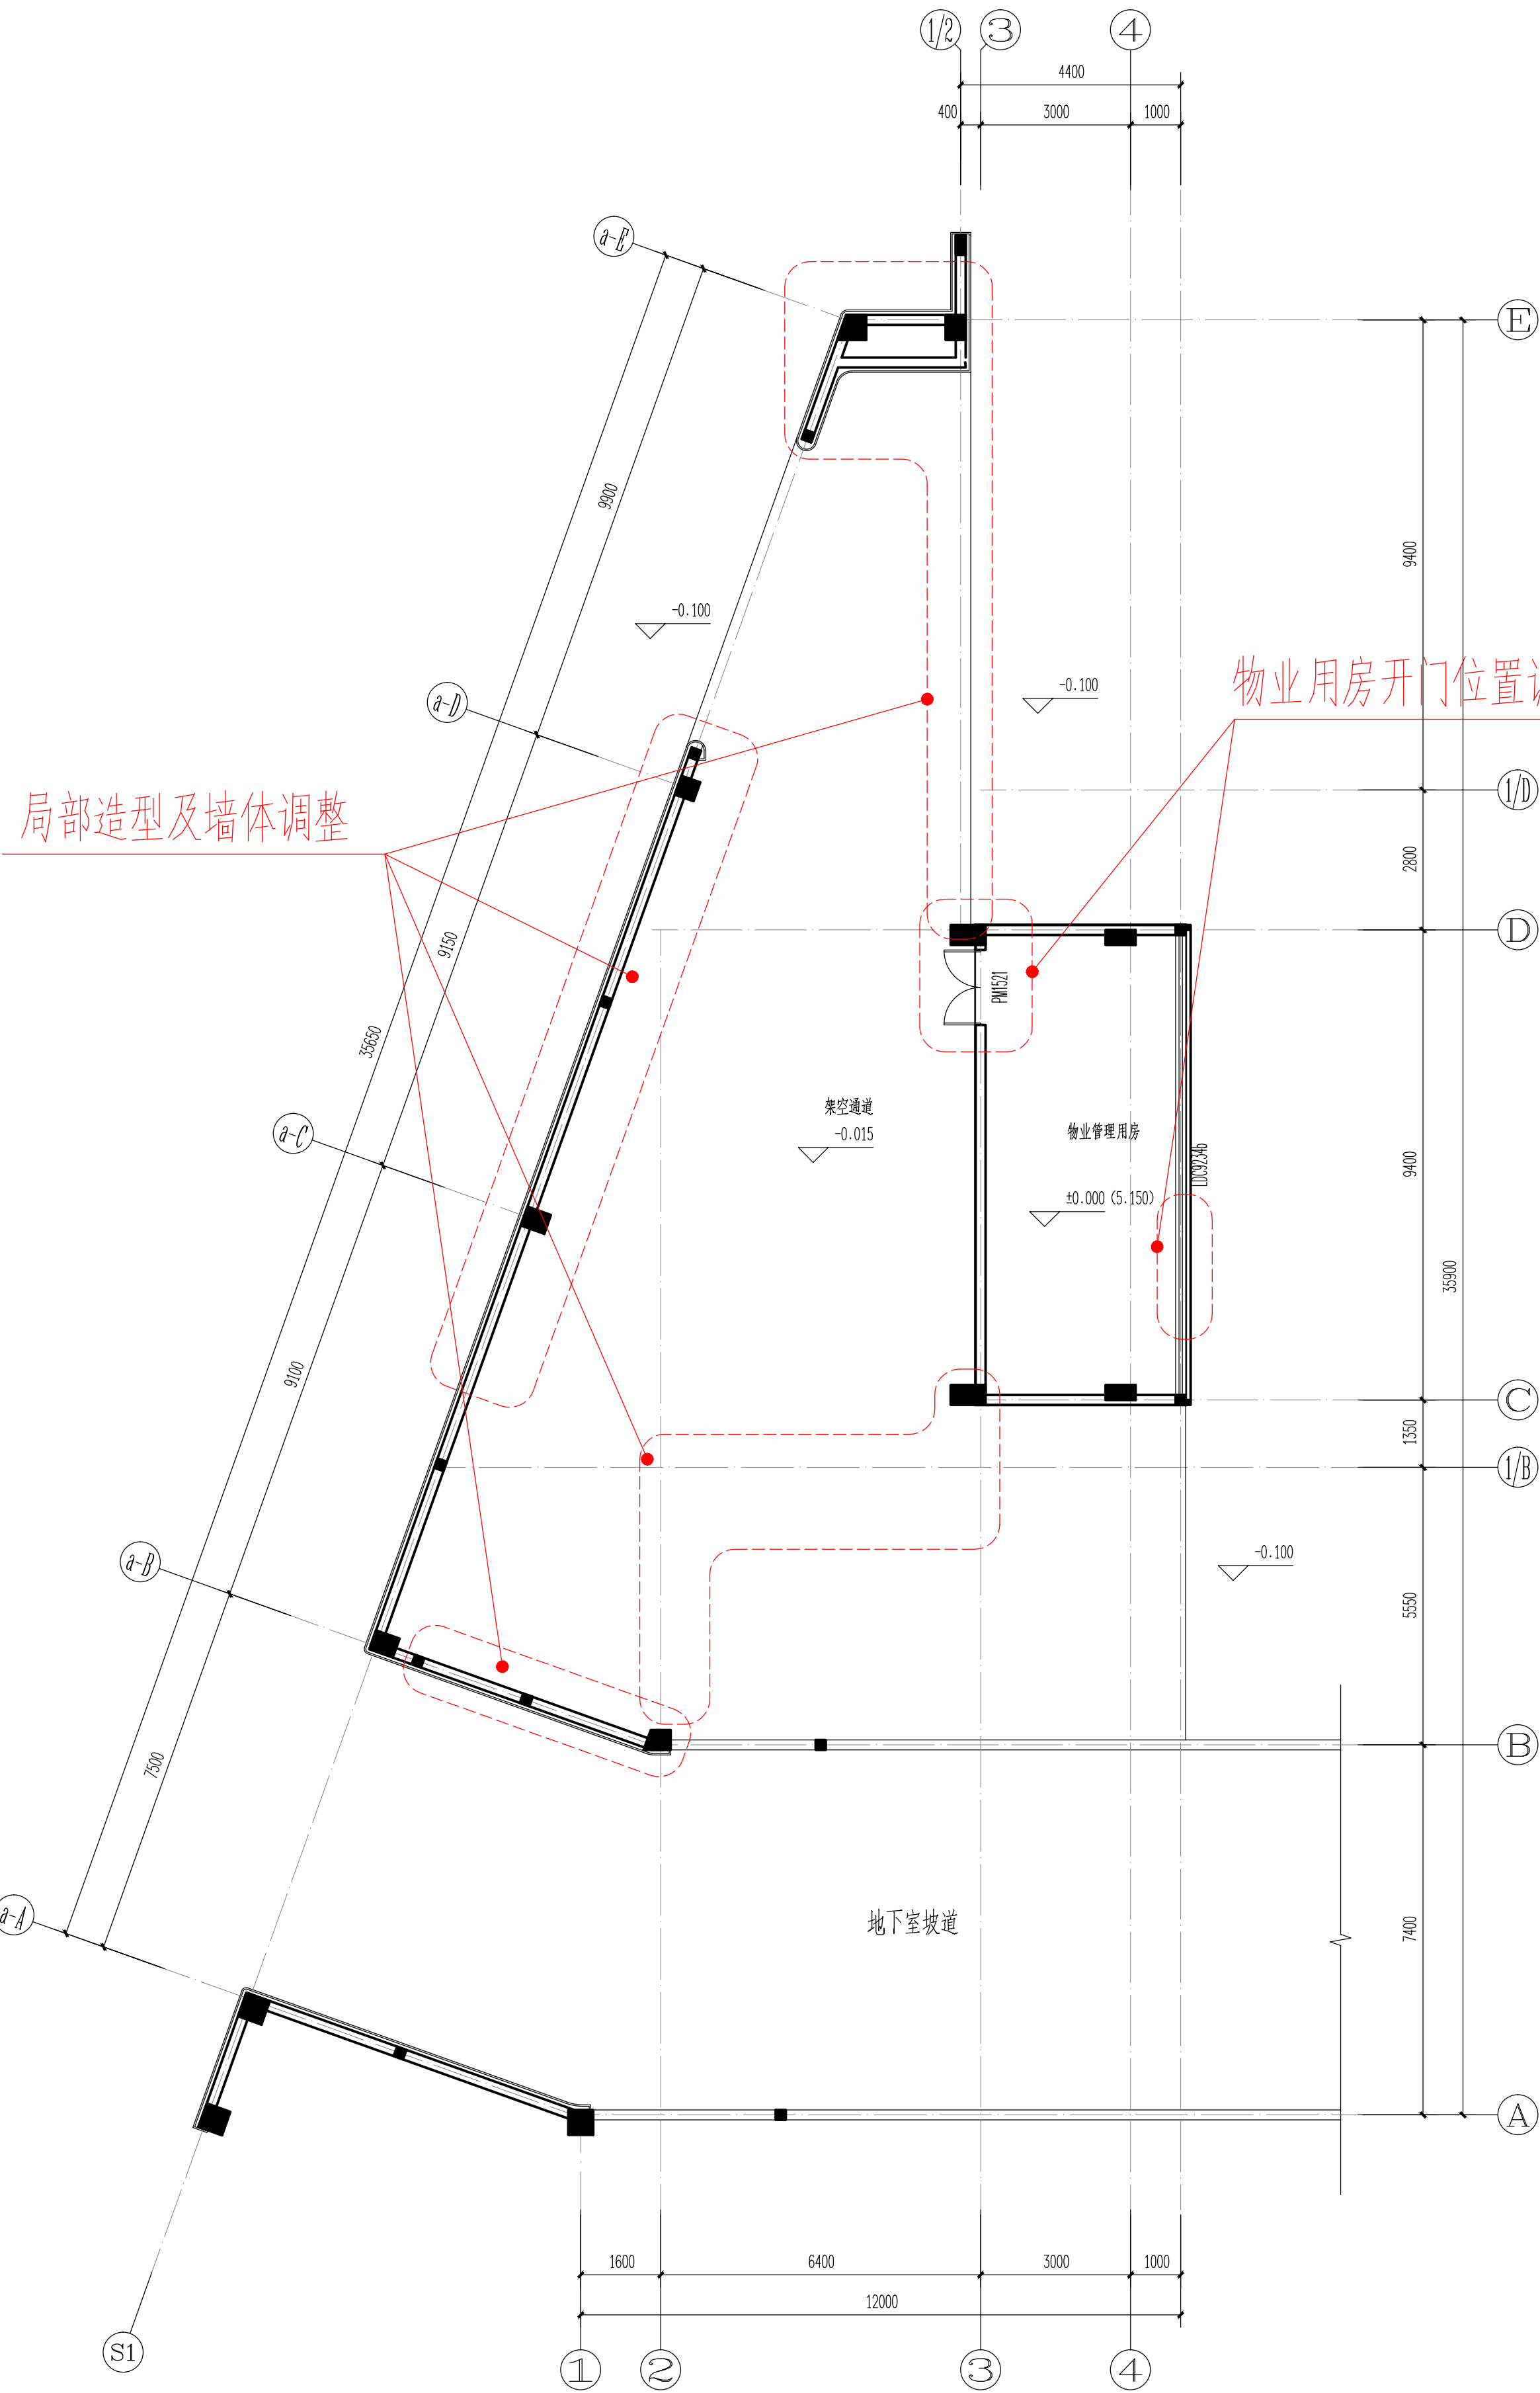
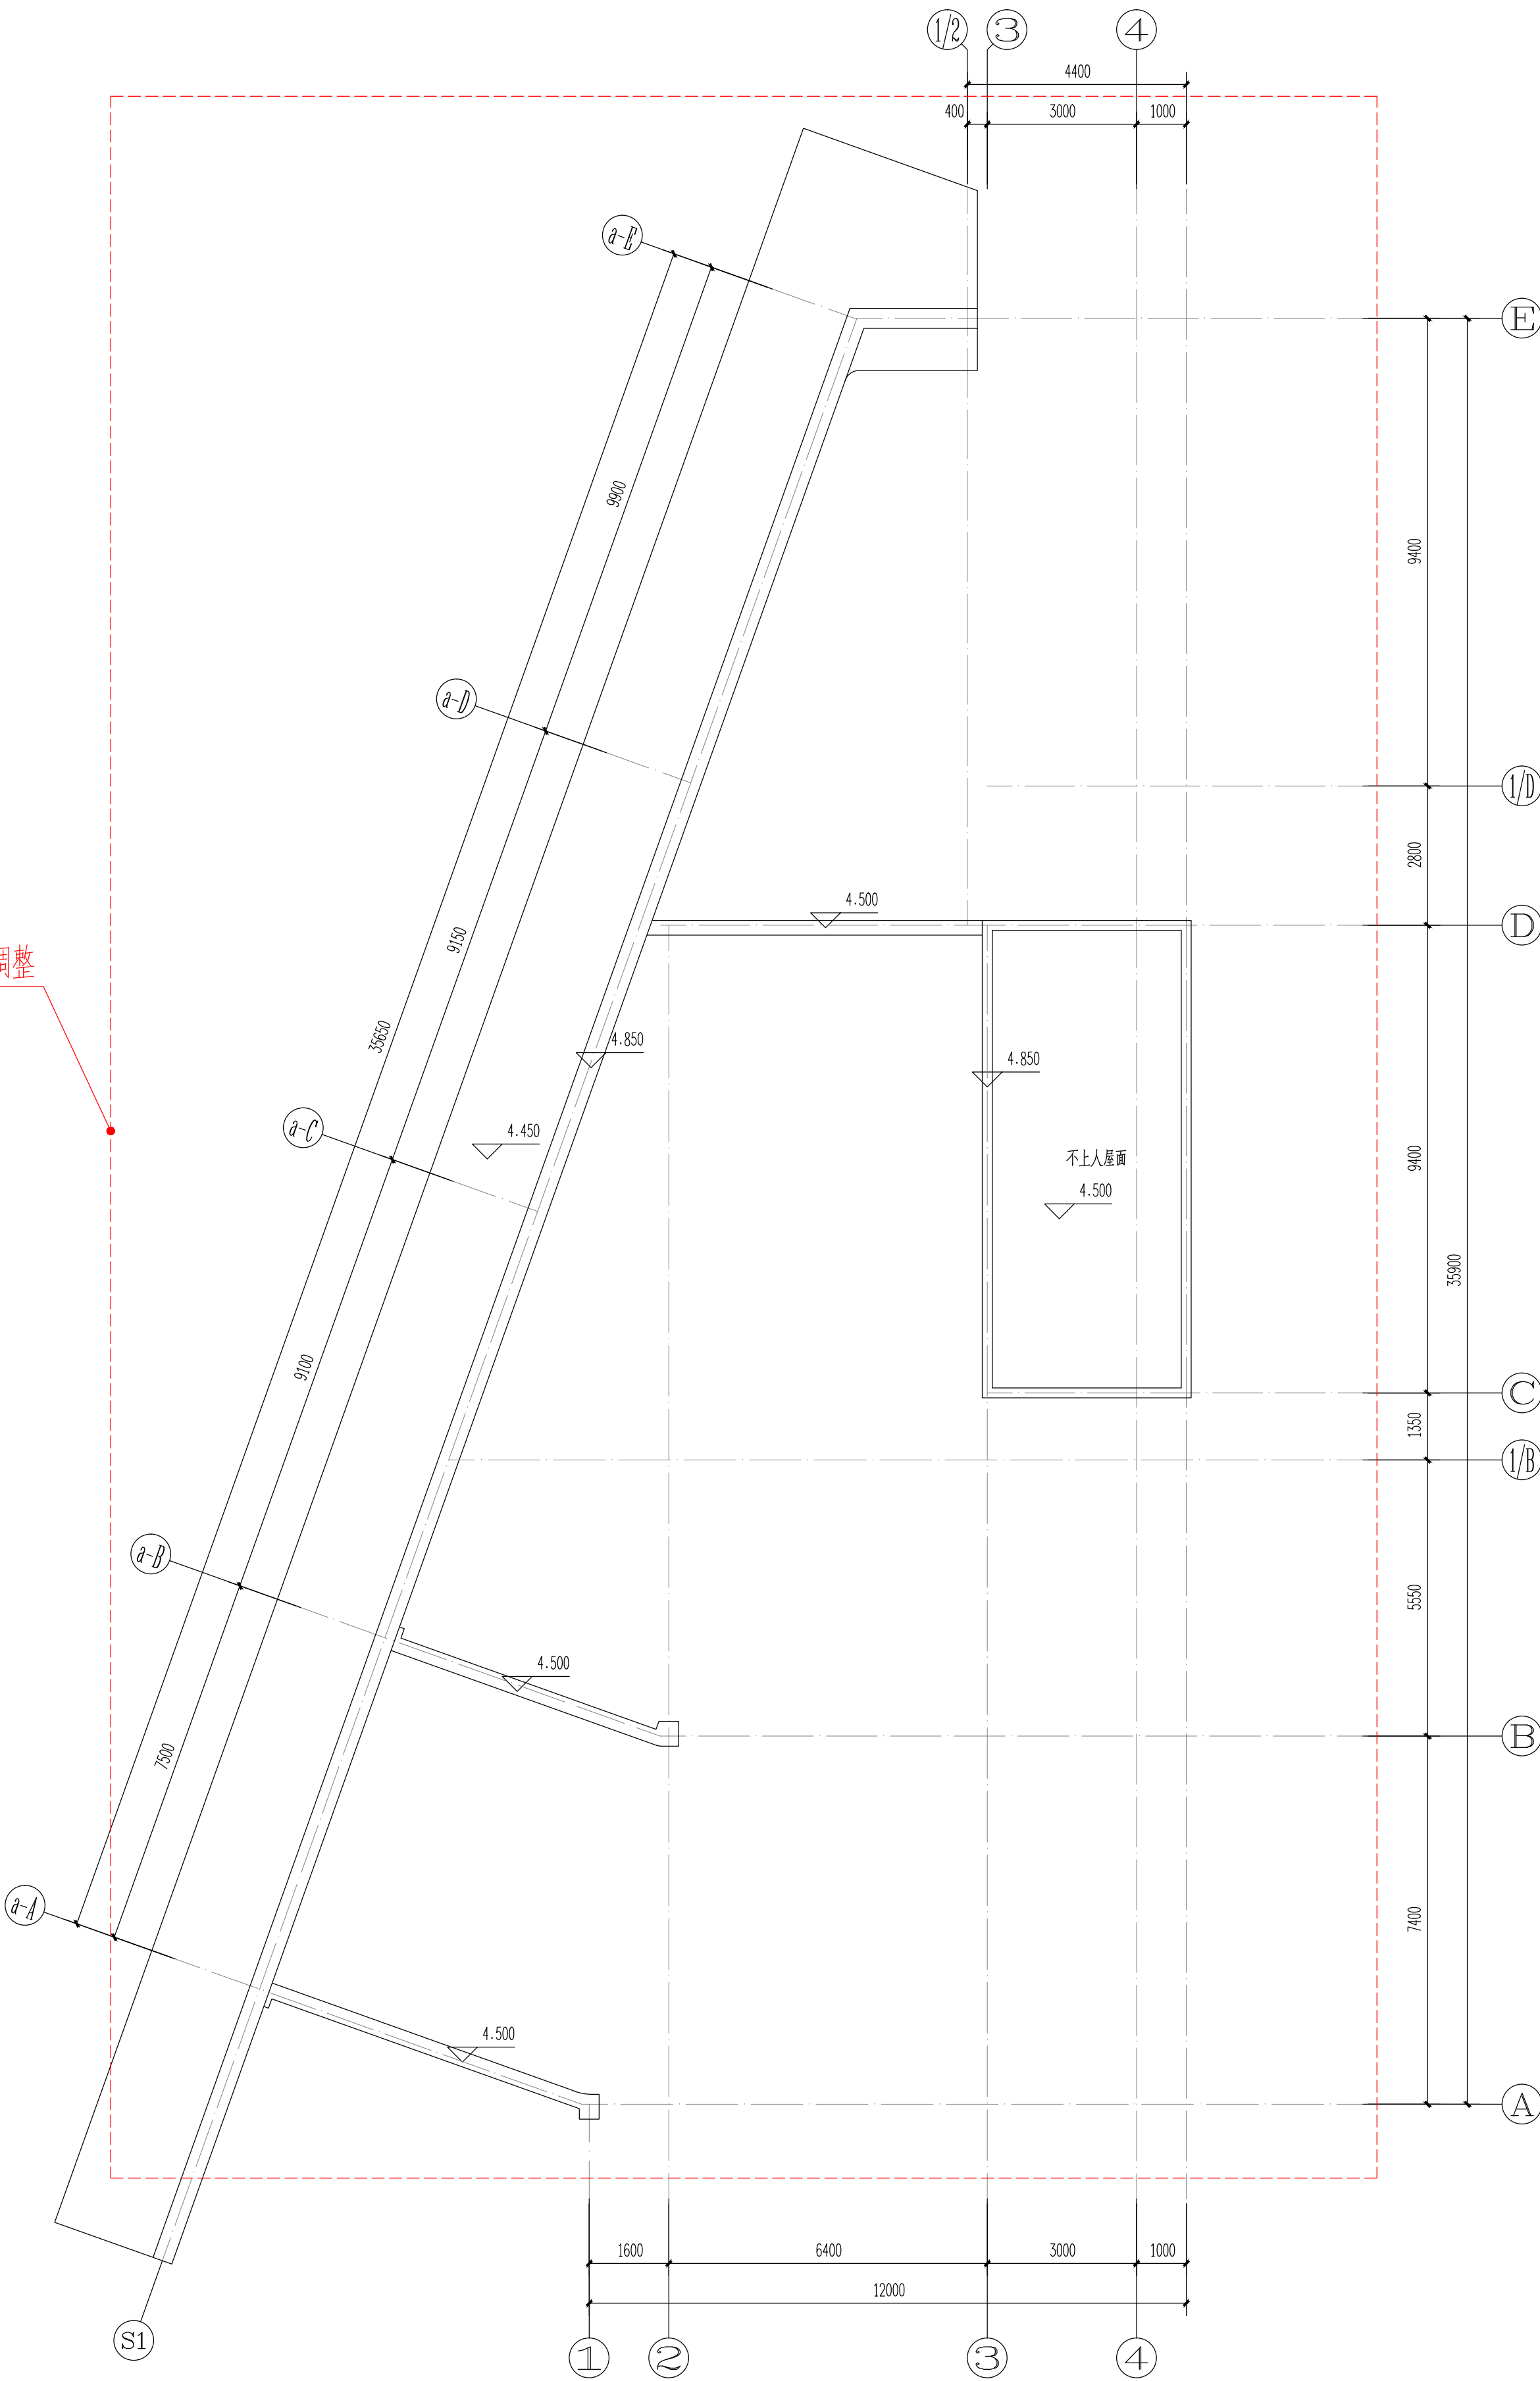


专业	姓名	日期
建筑		
结构		
给排水		
暖通		
电气		
设备		
其他		



S17#楼一层平面图 1:100

屋顶开洞范围调整



S17#楼屋顶平面图 1:100

原审批

嘉博 Jiadesign

嘉博联合设计股份有限公司
Jiadesign CO., LTD

福州:晋安区长乐北路116号立洲大厦10-12层
厦门:湖里区湖水道629号翔安商务大厦4层
上海:普陀区云岭东路235号3号楼9层
TEL:0591-87430666(集团总机)
建筑行业(建筑工程)甲级:A135006237
市政工程(设计)乙级:A235006234
岩土工程(设计)乙级:B235006234

企业微信公众号:



备注栏
本图纸未经施工图审查和政府各职能部门
审查不得用于施工。

V1.0	2021.07		
历史版本	日期	历史版本	日期

图纸专用章:

注册建筑师执业章:

注册工程师执业章:

施工图审查单位:
福建省建科院施工图审查有限公司
施工图审查合格书编号:

项目名称:
中央·润城

子项目名称: C地块S17#楼

建设单位:
福州润兴房地产有限公司


审 定		
项目经理	李胜	李胜
工程负责人	陈春宇	陈春宇
专业负责人	陈春宇	陈春宇
专业助理	李胜	李胜
审 核	陈春宇	陈春宇
校 对	李胜	李胜
设 计	王剑	王剑
制 图	王剑	王剑

图 名:

S17#楼一层平面图
S17#楼屋顶平面图


工程编号	21028-C-S17
图 别	建 施
图 号	J-P01
版 本	V3.5
日 期	2024.05

专业名称	姓名	日期	专业名称	姓名	日期
建筑给水			电气工程		
给排水			暖通		















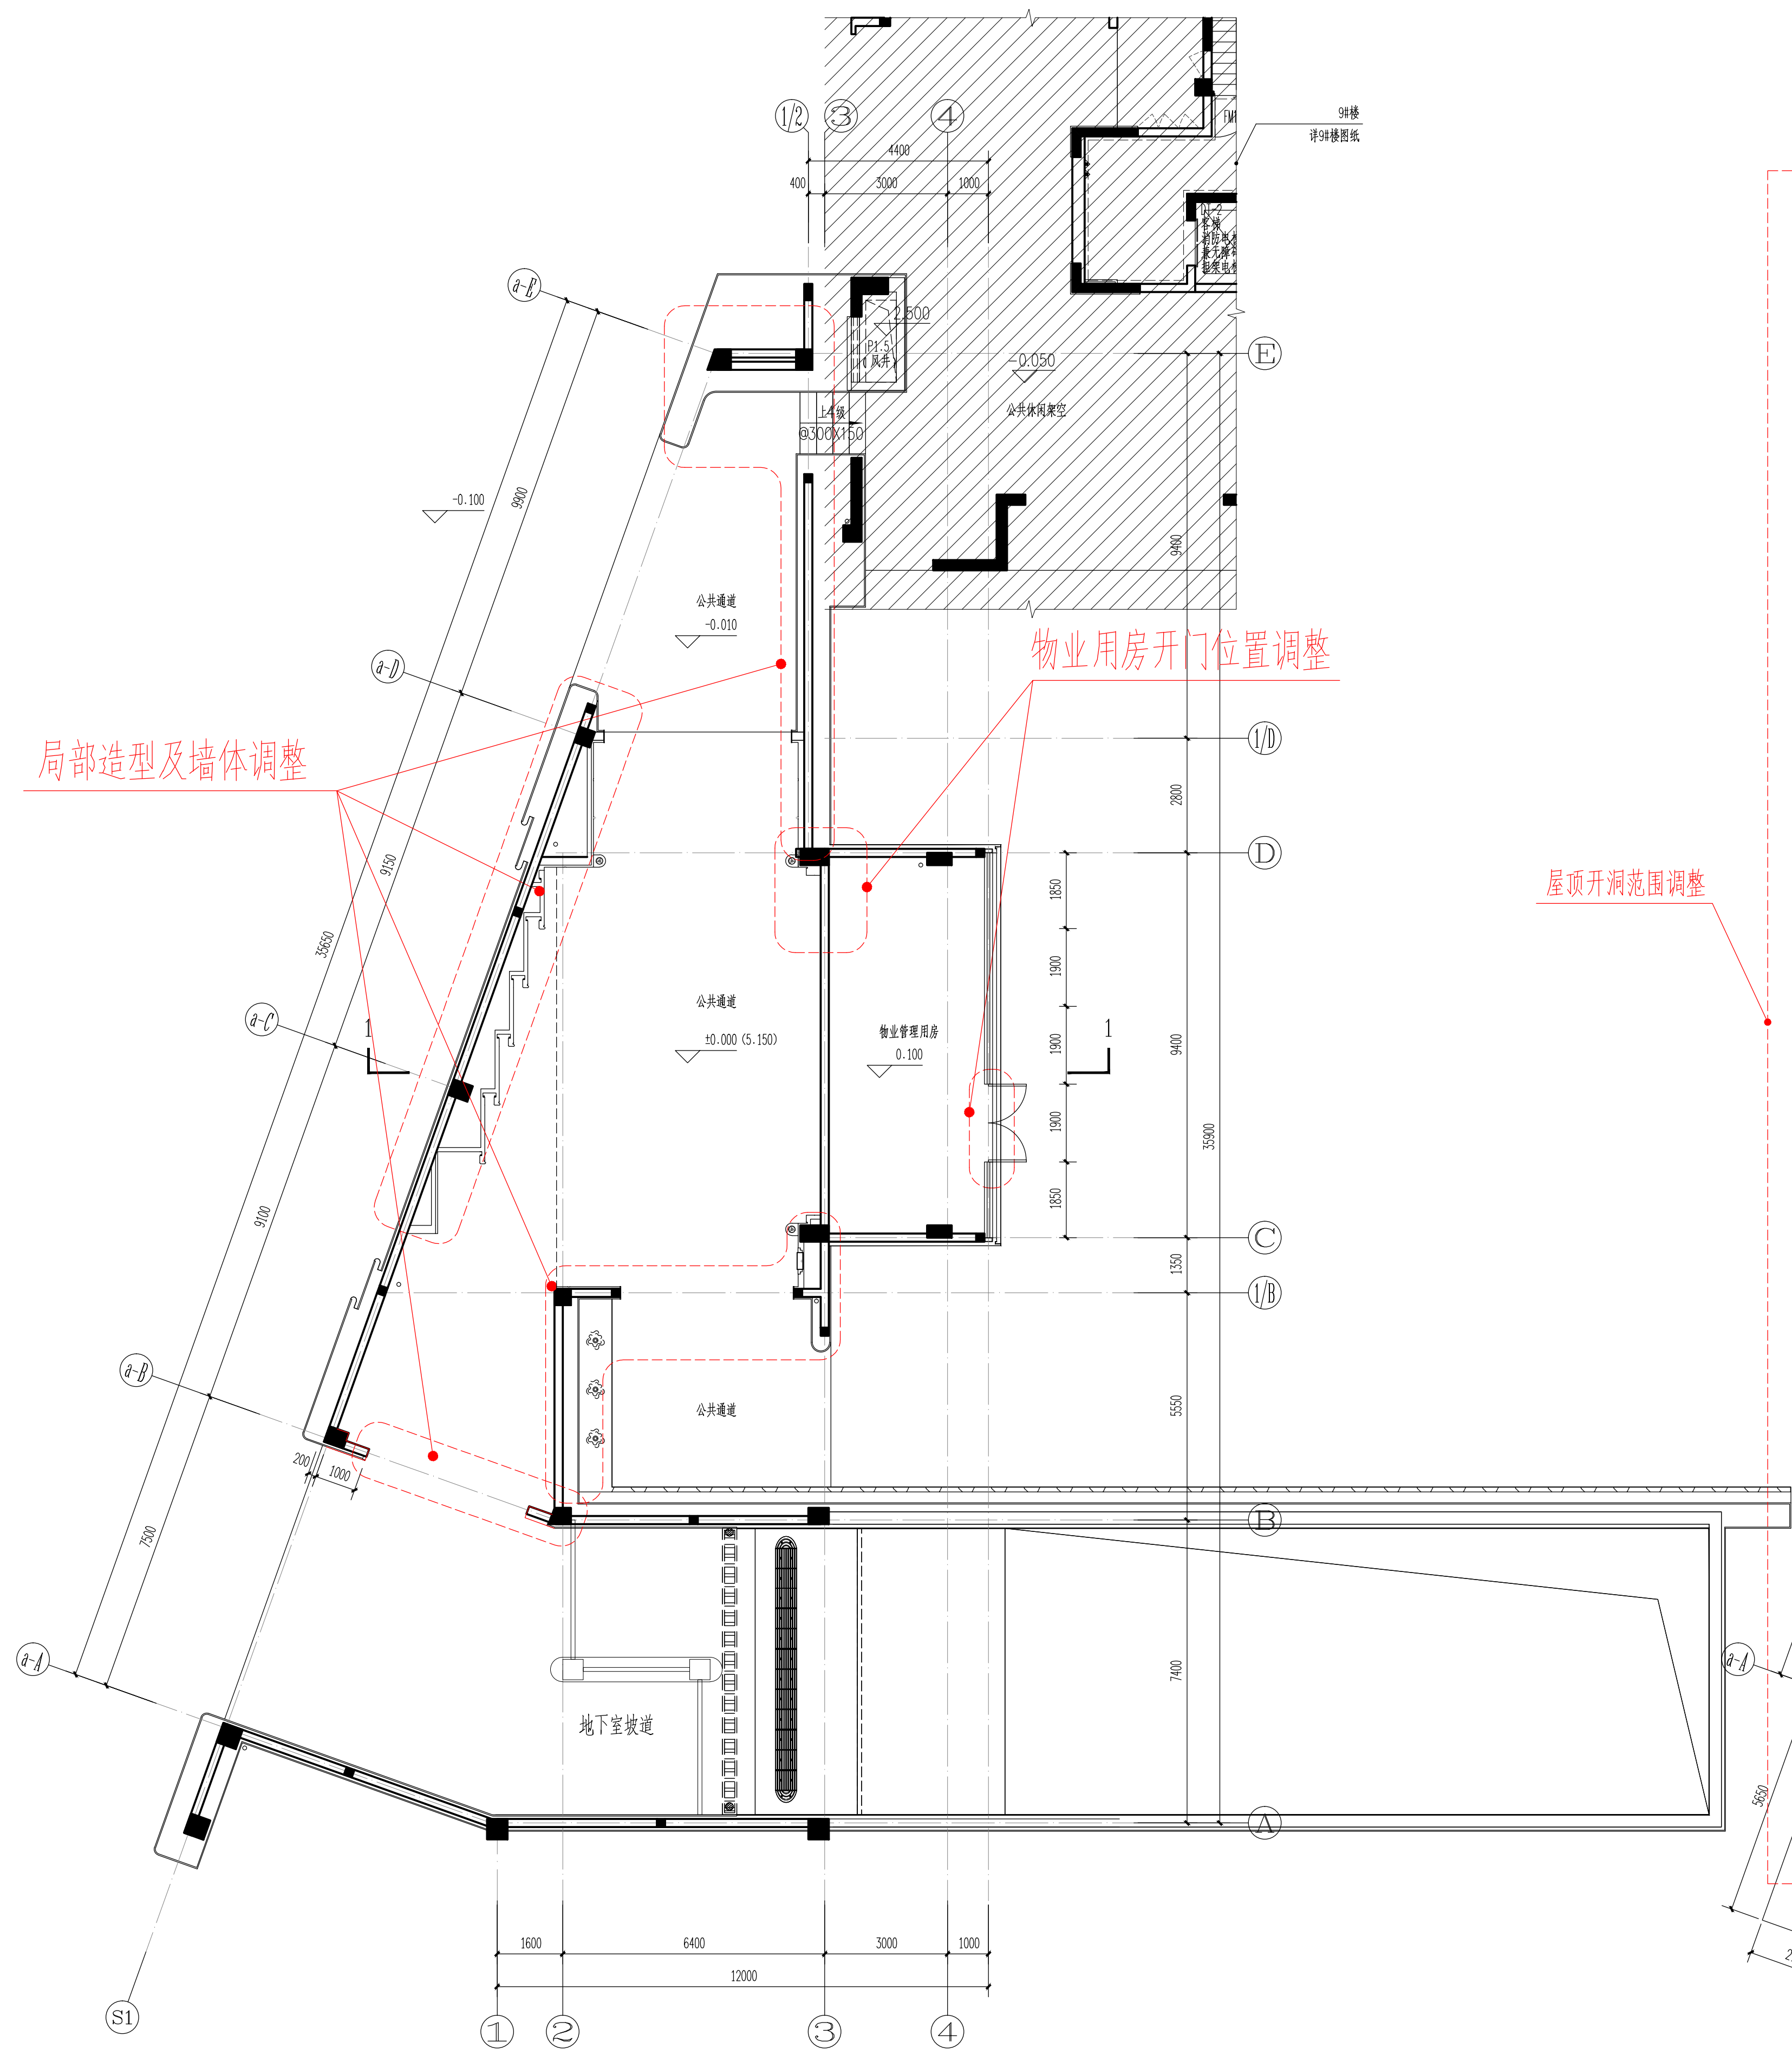


拟变更


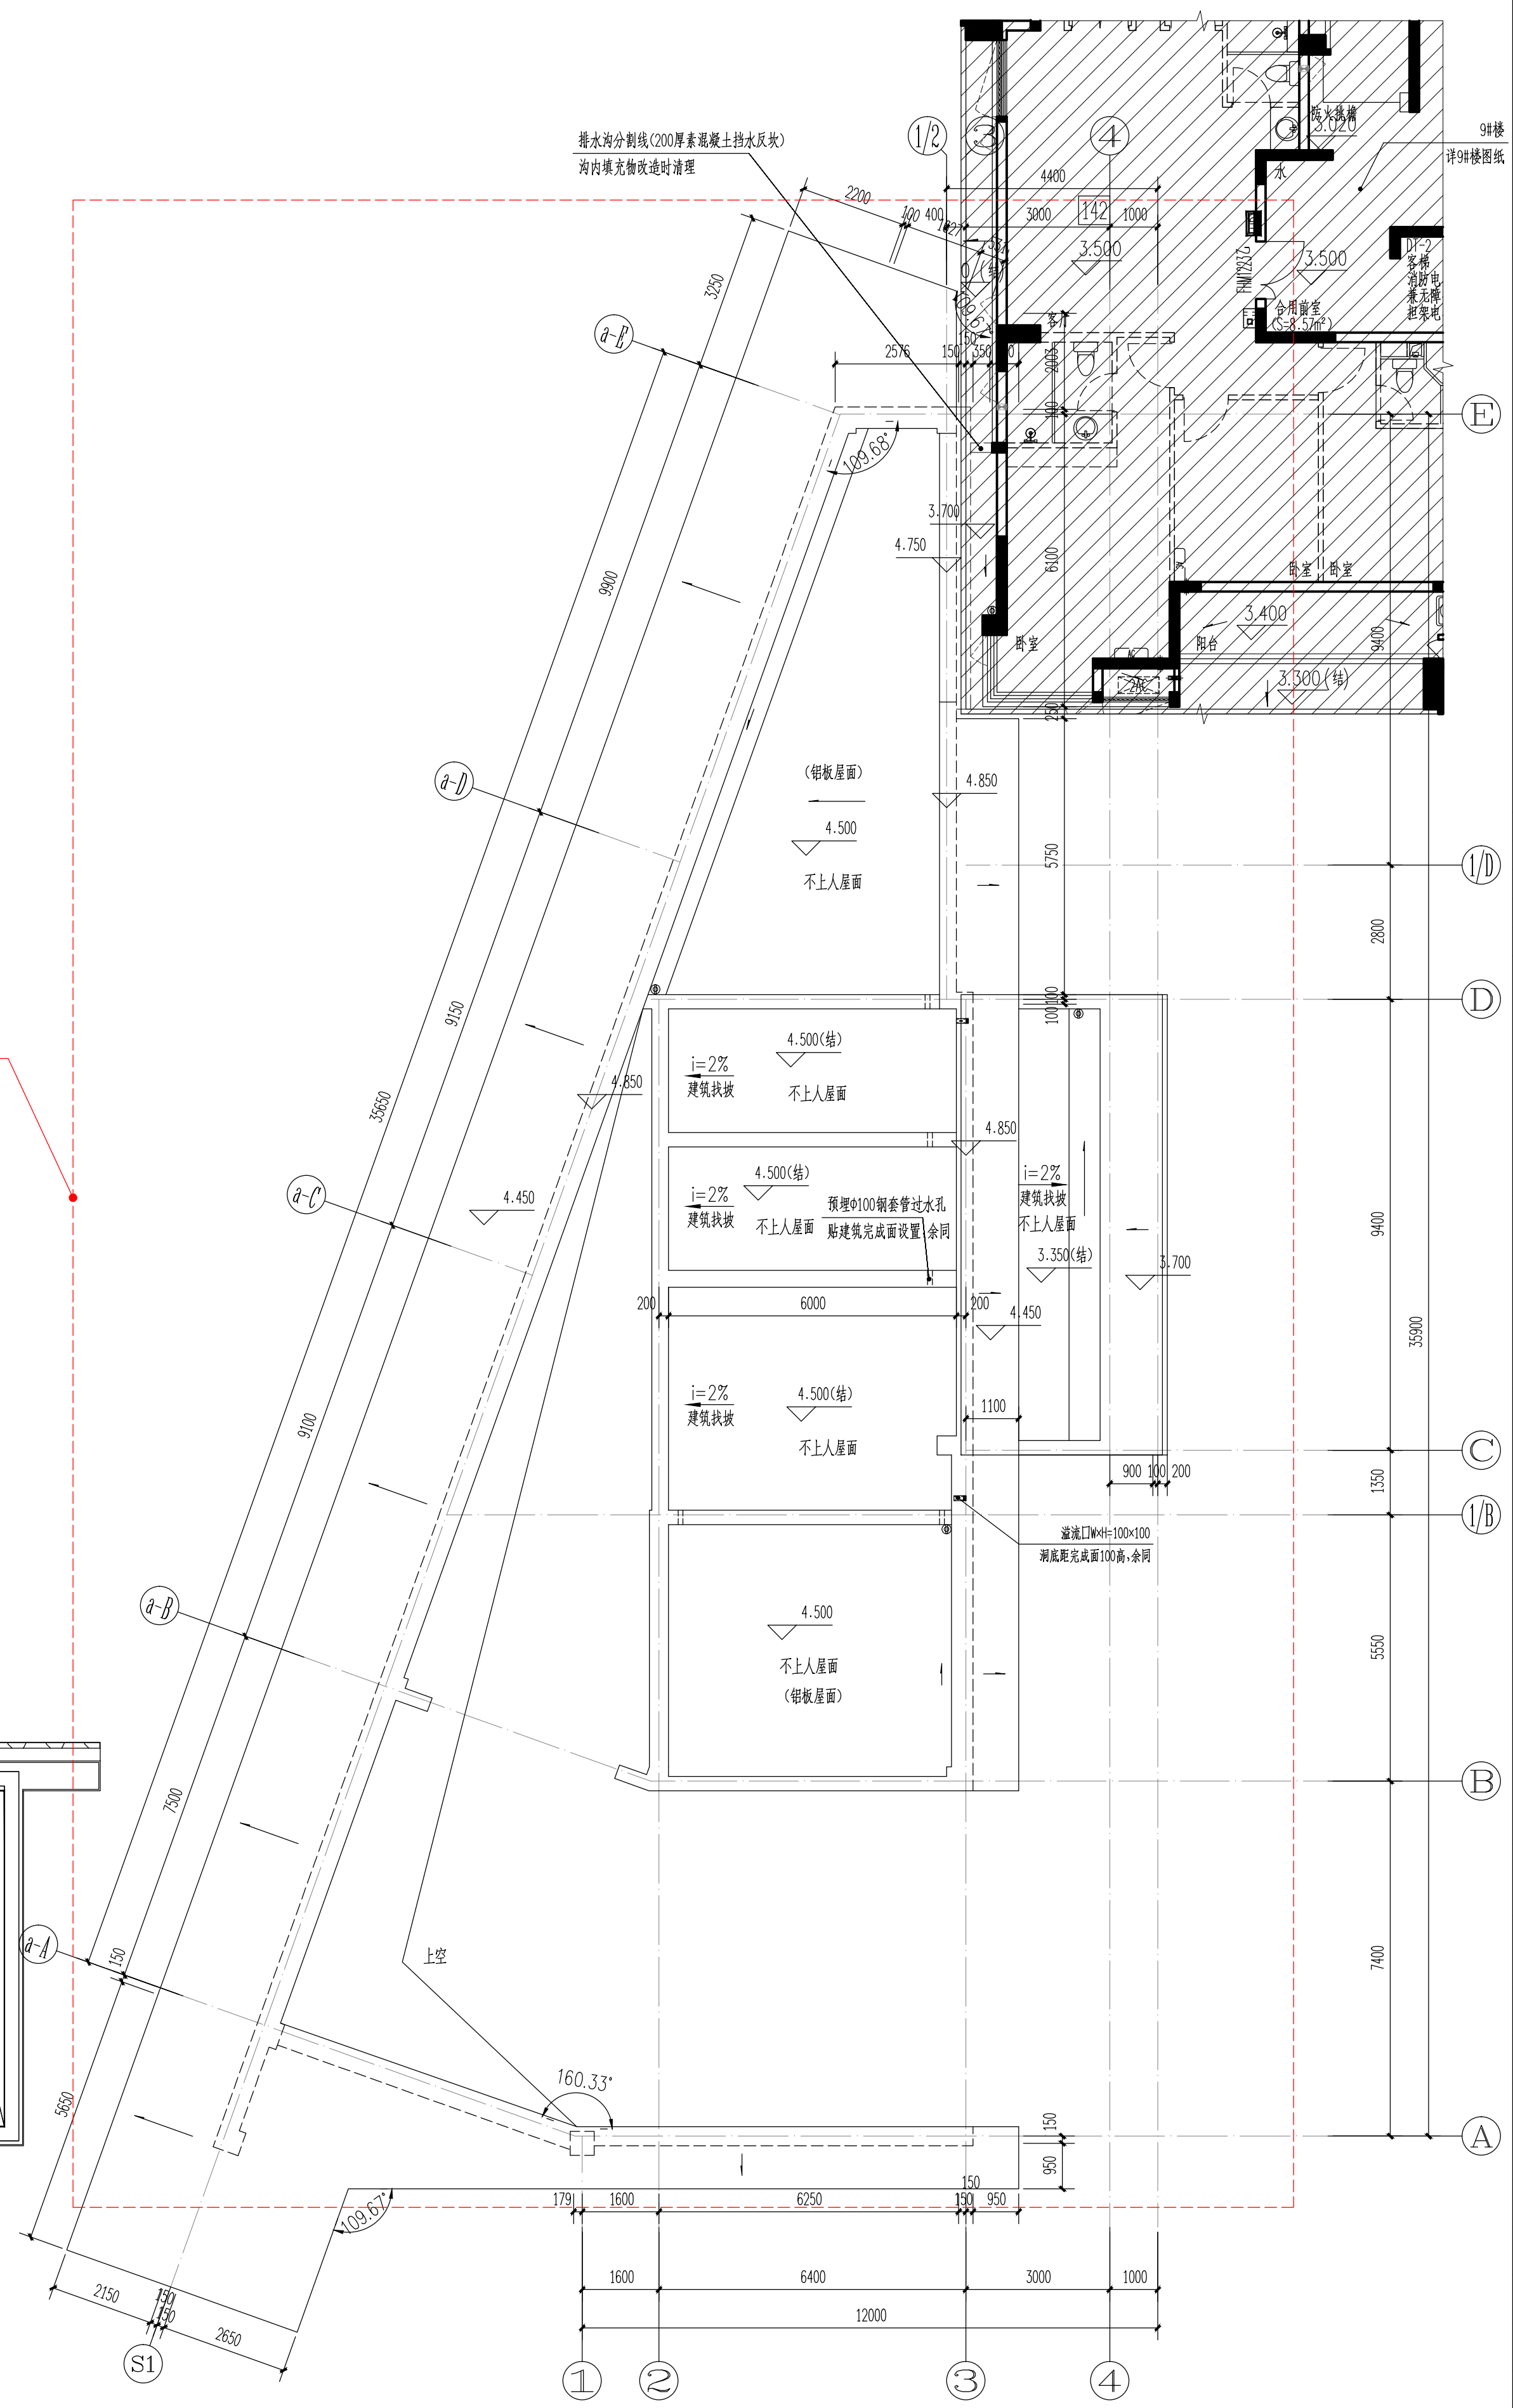
S17#楼一层平面图 1:100



S17#楼屋顶平面图 1:100

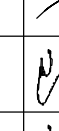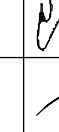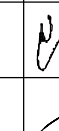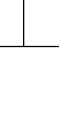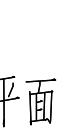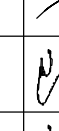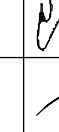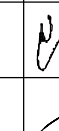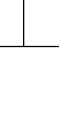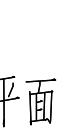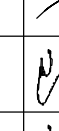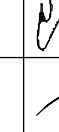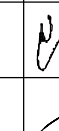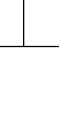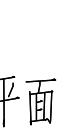
嘉博 Jiadesign 嘉博联合设计股份有限公司 Jiadesign CO., LTD 福州:晋安区长乐北路116号立洲大厦10~12层 厦门:湖里区泗水道629号翔安商务大厦4层 上海:普陀区云岭东路235号3号楼9层 TEL:0591-87430666(集团总机) 建筑行业(建筑工程)甲级: A135006237 市政工程(设计)乙级: A235006234 岩土工程(设计)乙级: B235006234 企业微信公众号: 																														
备注栏																														
本图纸未经施工图审查和政府各职能部门审查不得用于施工。																														
<table><tr><td></td><td></td><td></td><td></td></tr><tr><td></td><td></td><td></td><td></td></tr><tr><td>V1.0</td><td>2021.07</td><td></td><td></td></tr><tr><td>历史版本</td><td>日期</td><td>历史版本</td><td>日期</td></tr></table>												V1.0	2021.07			历史版本	日期	历史版本	日期											
V1.0	2021.07																													
历史版本	日期	历史版本	日期																											
图纸专用章:																														
注册建筑师执业章:																														
注册工程师执业章:																														
施工图审查单位: 福建省建科院施工图审查有限公司																														
施工图审查合格书编号:																														
项目名称: 中央·润城																														
子项名称: C地块S17#楼																														
建设单位: 福州润兴房地产有限公司																														
<table><tr><td>审 定</td><td></td><td></td></tr><tr><td>项目经理</td><td>李胜</td><td></td></tr><tr><td>工程负责人</td><td>陈春宇</td><td></td></tr><tr><td>专业负责人</td><td>陈春宇</td><td></td></tr><tr><td>专业助理</td><td>李胜</td><td></td></tr><tr><td>审 核</td><td>陈春宇</td><td></td></tr><tr><td>校 对</td><td>李胜</td><td></td></tr><tr><td>设 计</td><td>王剑</td><td></td></tr><tr><td>制 图</td><td>王剑</td><td></td></tr></table>				审 定			项目经理	李胜		工程负责人	陈春宇		专业负责人	陈春宇		专业助理	李胜		审 核	陈春宇		校 对	李胜		设 计	王剑		制 图	王剑	
审 定																														
项目经理	李胜																													
工程负责人	陈春宇																													
专业负责人	陈春宇																													
专业助理	李胜																													
审 核	陈春宇																													
校 对	李胜																													
设 计	王剑																													
制 图	王剑																													
图 名:																														
S17#楼一层平面图																														
S17#楼屋顶平面图																														
<table><tr><td>工程编号</td><td colspan="3">21028-C-S17</td></tr><tr><td>图 别</td><td>建 施</td><td>版 本</td><td>V3.5</td></tr><tr><td>图 号</td><td>J-P01</td><td>日 期</td><td>2024.05</td></tr></table>				工程编号	21028-C-S17			图 别	建 施	版 本	V3.5	图 号	J-P01	日 期	2024.05															
工程编号	21028-C-S17																													
图 别	建 施	版 本	V3.5																											
图 号	J-P01	日 期	2024.05																											

专业	姓名	日期	专业	姓名	日期
建筑			暖通		
结构			电气		
给排水					

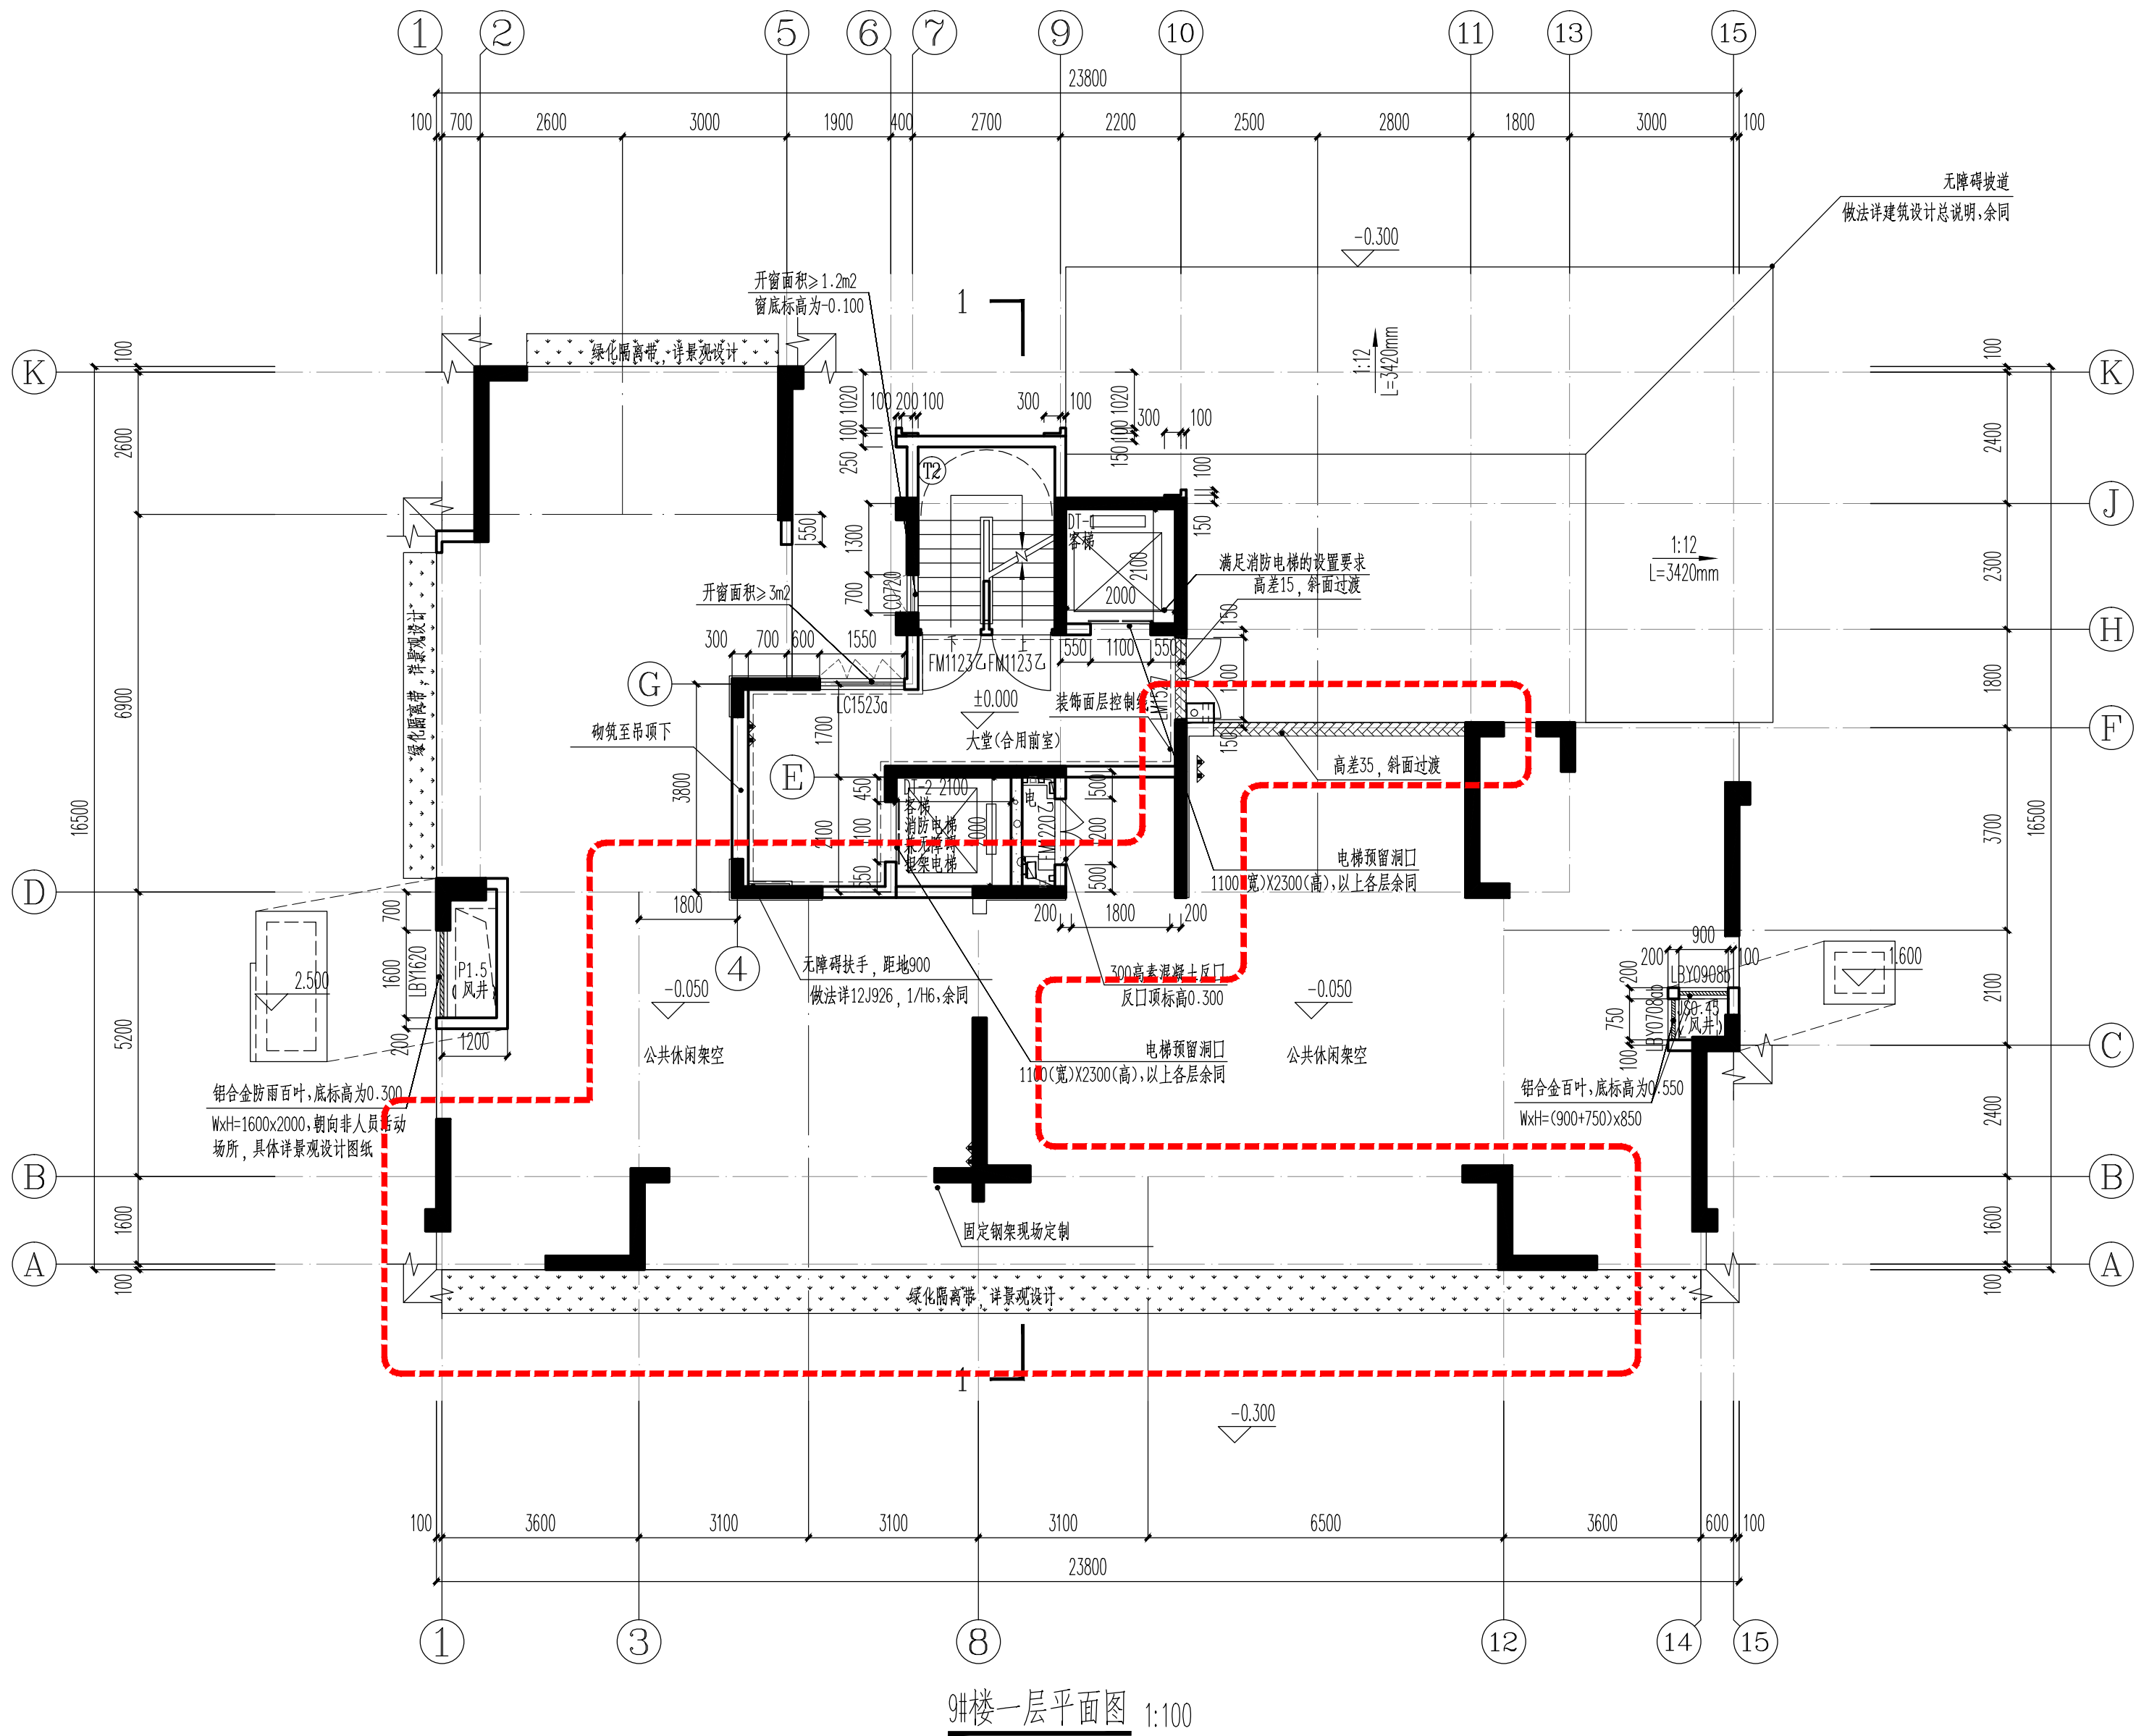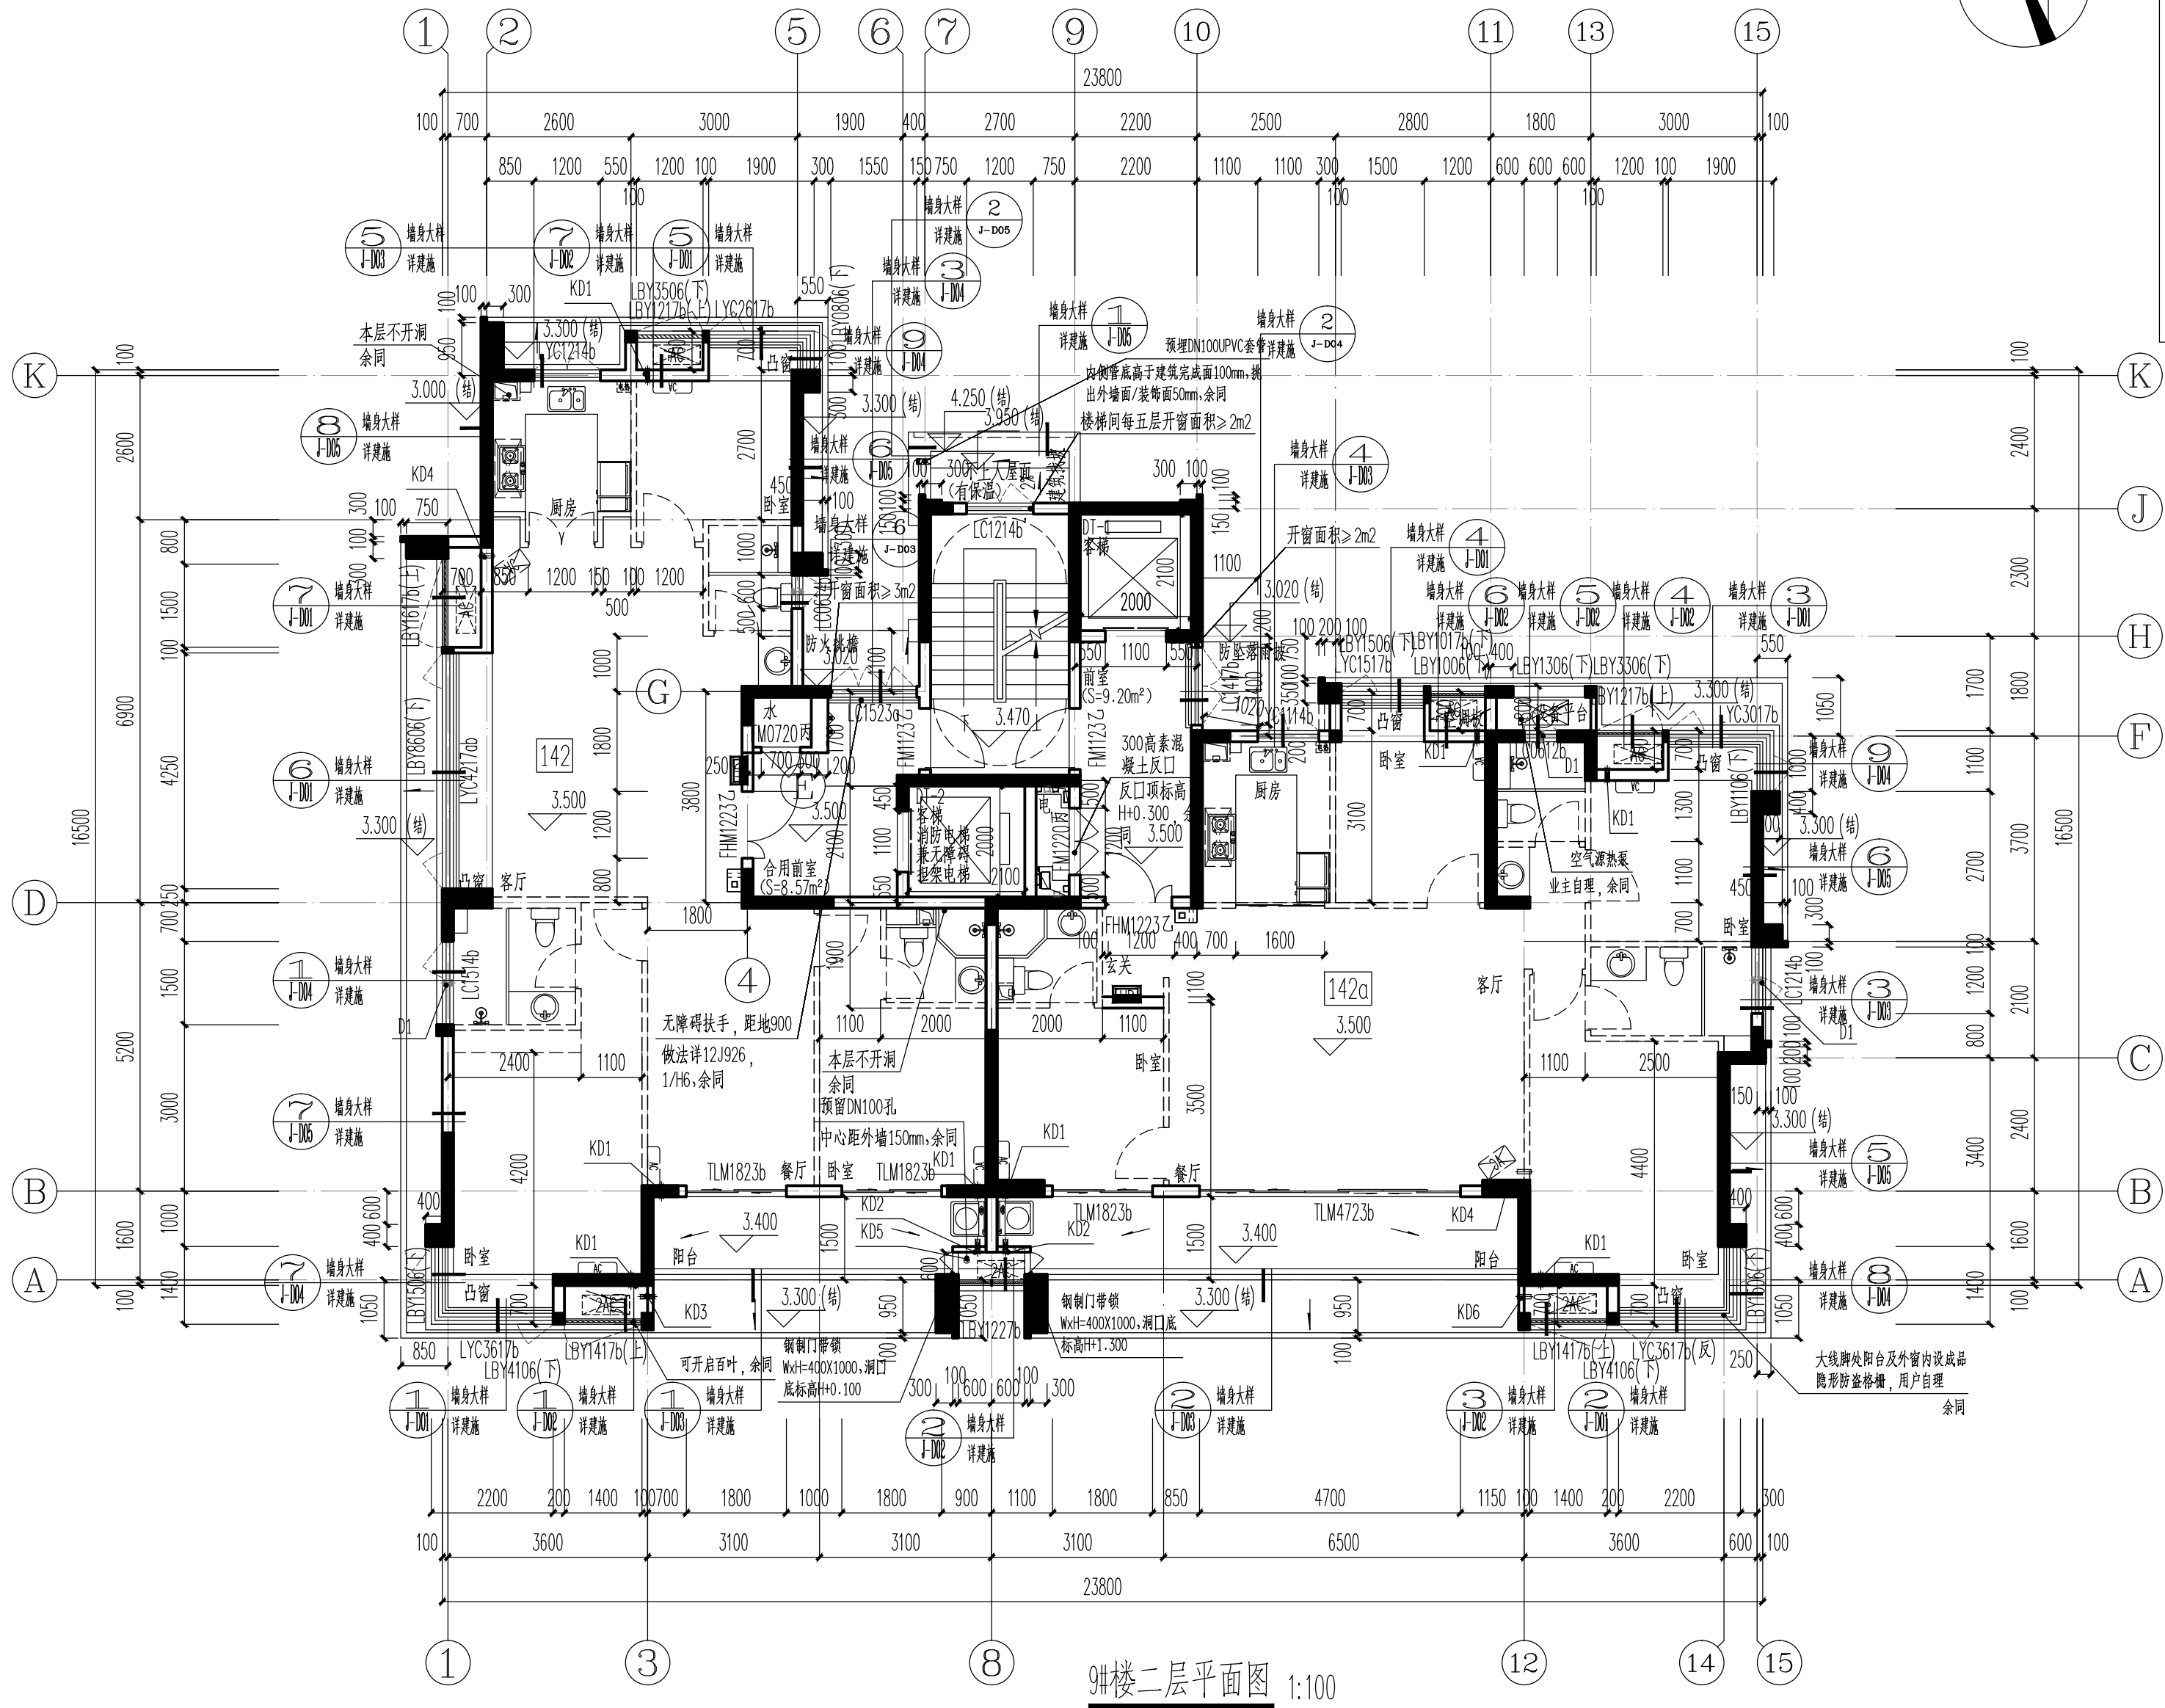

原审批

嘉博 Jiadesign		嘉博联合设计股份有限公司 Jiadesign CO., LTD		福州:晋安区长乐北路116号立诚大厦10~12层 厦门:湖里区湖里大道629号招商商务大厦4层 上海:普陀区云岭东路35号3楼9层 TEL: (0591-87430666(集团总机))		建筑行业(建筑工程)甲级: A135006237 市政行业(设计)乙级: A235006234 岩土工程(设计)乙级: B235006234		企业微信公众号: 		备注栏 本图纸未经施工图审查机构盖章审批,不得用于施工。		历史版本 V3.5 2024.05 V1.01 2021.09 V1.0 2021.08.15 V1.0 2021.07		历史版本 日期 历史版本 日期		施工图审查单位: 福建省建设工程勘察设计研究院有限公司		项目名称: 中央·润城		子项名称: C地块8#井楼		建设单位: 福州润兴房地产开发有限公司		审 定 项目总工 李 胜 项目负责人 陈春宇 专业负责人 陈春宇 专业助理 叶启信 审 核 陈春宇 校 对 李 胜 设 计 叶启信 制 图 叶启信		图 名: 9#楼一层平面图 9#楼二层平面图		工程编号 21028-C-8-9 图 别 建筑 图 号 J-102 版 本 V3.5 日 期 2024.05	
--------------	--	------------------------------------	--	---	--	--	--	---	--	---------------------------------	--	--	--	--------------------	--	--------------------------------	--	----------------	--	------------------	--	------------------------	--	---	--	------------------------------	--	--	--

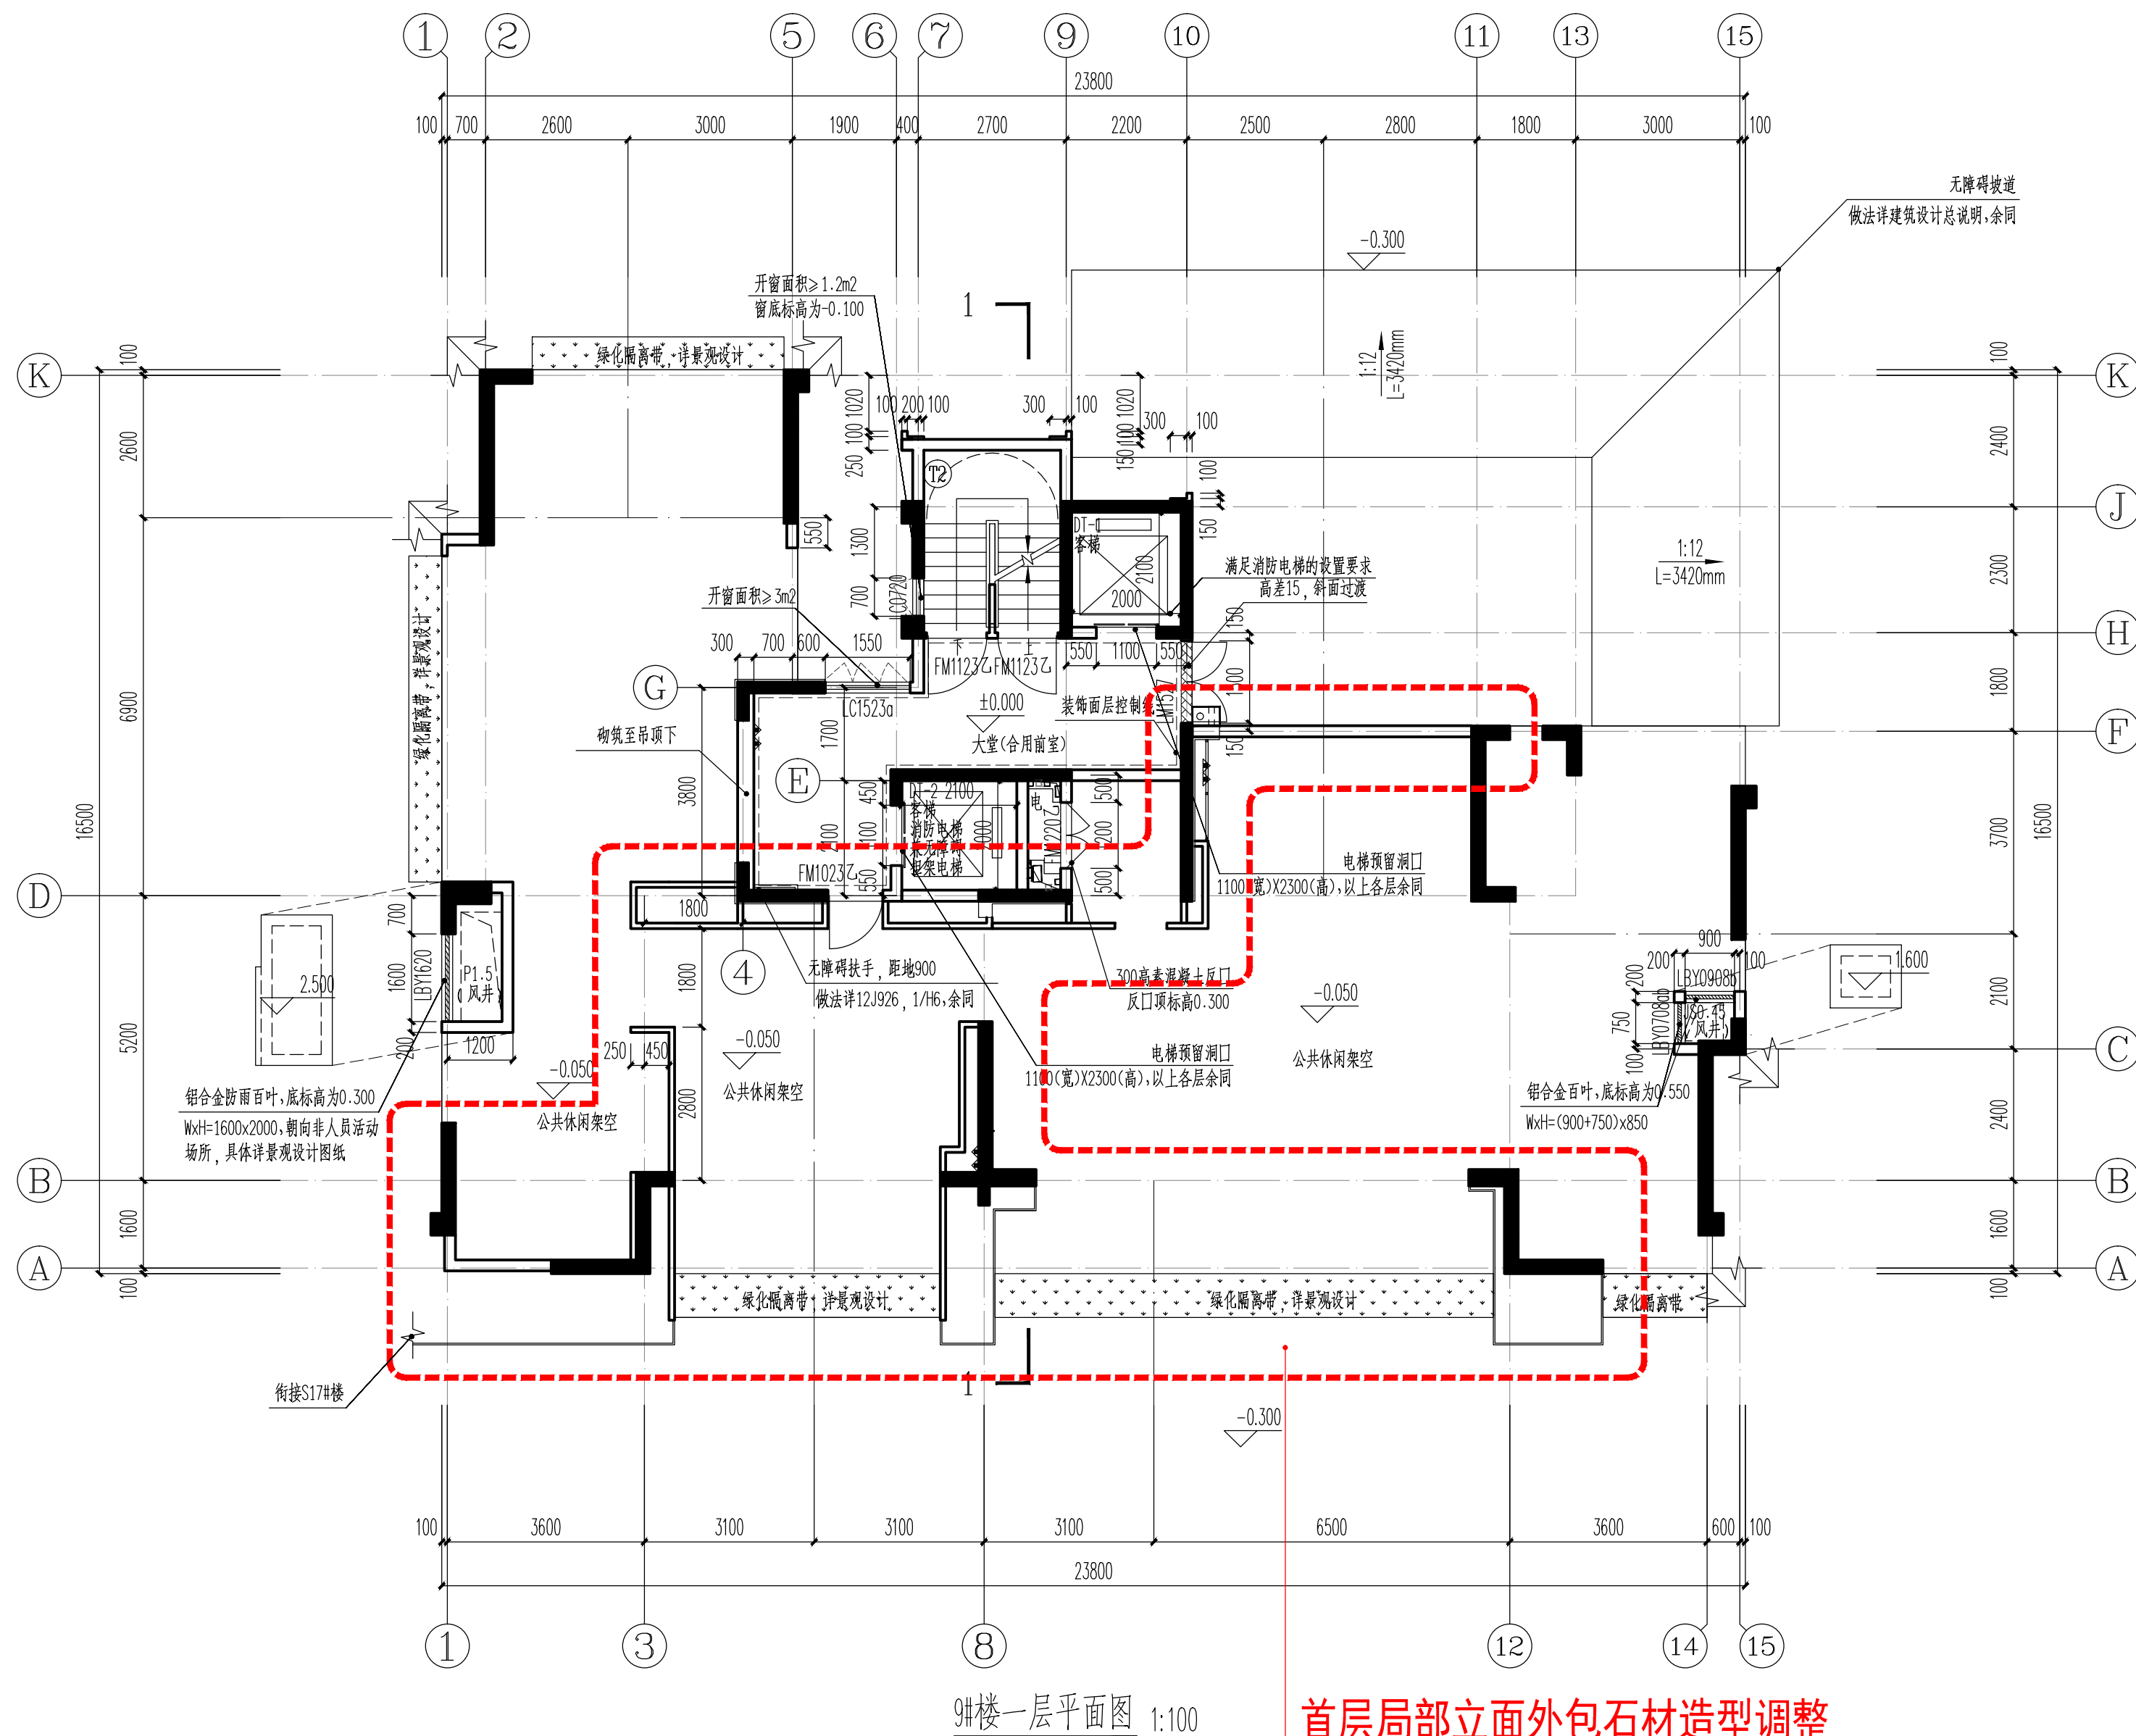

拟变更

嘉博 JIADesign

嘉博联合设计股份有限公司

Jiadesign CO., LTD

福州市晋安区长乐北路116号五洲大厦10~12层
厦门：湖里区厦禾路229号翔安商务大厦4层
上海：普陀区云岭东路255号3号楼9层
TEL: +0591-87436666(集团总机)

建筑行业(建筑工程)甲级：A135006237
市政工程设计乙级：A235006234
岩土工程(设计)乙级：B235006234

企业微信公众号：

备注栏
本图纸未经总工程师审查和填写各职能部门审查不得用于施工。

图例编号

2102G-C8-9

图别

建筑

版本

V3.5

工程编号

J-F02

日期

2024.05

9#楼一层平面图

9#楼二层平面图

子项名称：

C地块8#开梯

建设单位：

福州鼎兴房地产开发有限公司

审 定

项目负责人

李 胜

陈春宇

叶启信

专业负责人

陈春宇

叶启信

叶启信

专业助理

叶启信

叶启信

叶启信

校 对

李 胜

叶启信

叶启信

设 计

叶启信

叶启信

叶启信

制 图

叶启信

叶启信

叶启信

项目名称：

中央·润城

施工图审查单位：

福建自贸港施工图审查有限公司

施工图审查合格编号：

项目印章：

中央·润城

子项名称：

C地块8#开梯

建设单位：

福州鼎兴房地产开发有限公司

审 定

项目负责人

李 胜

陈春宇

叶启信

专业负责人

陈春宇

叶启信

叶启信

专业助理

叶启信

叶启信

叶启信

校 对

李 胜

叶启信

叶启信

设 计

叶启信

叶启信

叶启信

制 图

叶启信

叶启信

叶启信

注册建筑师印章：

注册工程师印章：

专业	姓名	日期	专业	姓名	日期
建筑			建筑		
结构			结构		
给排水			给排水		



地下一层组合平面图 1:200

原审批

工程名称：地下室C					
建设单位：上海博杰建筑设计有限公司					
设计单位：上海博杰建筑设计有限公司					
项目负责人：李强					
专业负责人：李强					
审核人：李强					
校对人：李强					
设计人：李强					
制图人：李强					
图名：地下一层组合平面图					
工程编号：2023-01					
图号：1/1					
日期：2023.05					
比例：1:200					
备注：本图仅供施工参考，不作为法律依据。					
上海博杰建筑设计有限公司					
Jiadesign CO., LTD					
地址：上海市浦东新区世纪大道100号					
电话：021-51000000					
网址：www.jiadesign.com					
备案证号：沪建字第0000000号					
备案日期：2023.05					
有效期至：2025.05					
备注：本图仅供施工参考，不作为法律依据。					

专 业	姓 名	日 期	专 业	姓 名	日 期
建 筑			电 气		
结 构			通		
给 排 水					



地下一层组合平面图 1:200

拟变更

[illegible]