


专业规划	道路桥梁	专业交通	隧道边城支护	专业给水	电气暖通	专业建筑	结构幕墙	专业景观	绿化	专业其他	
------	------	------	--------	------	------	------	------	------	----	------	--

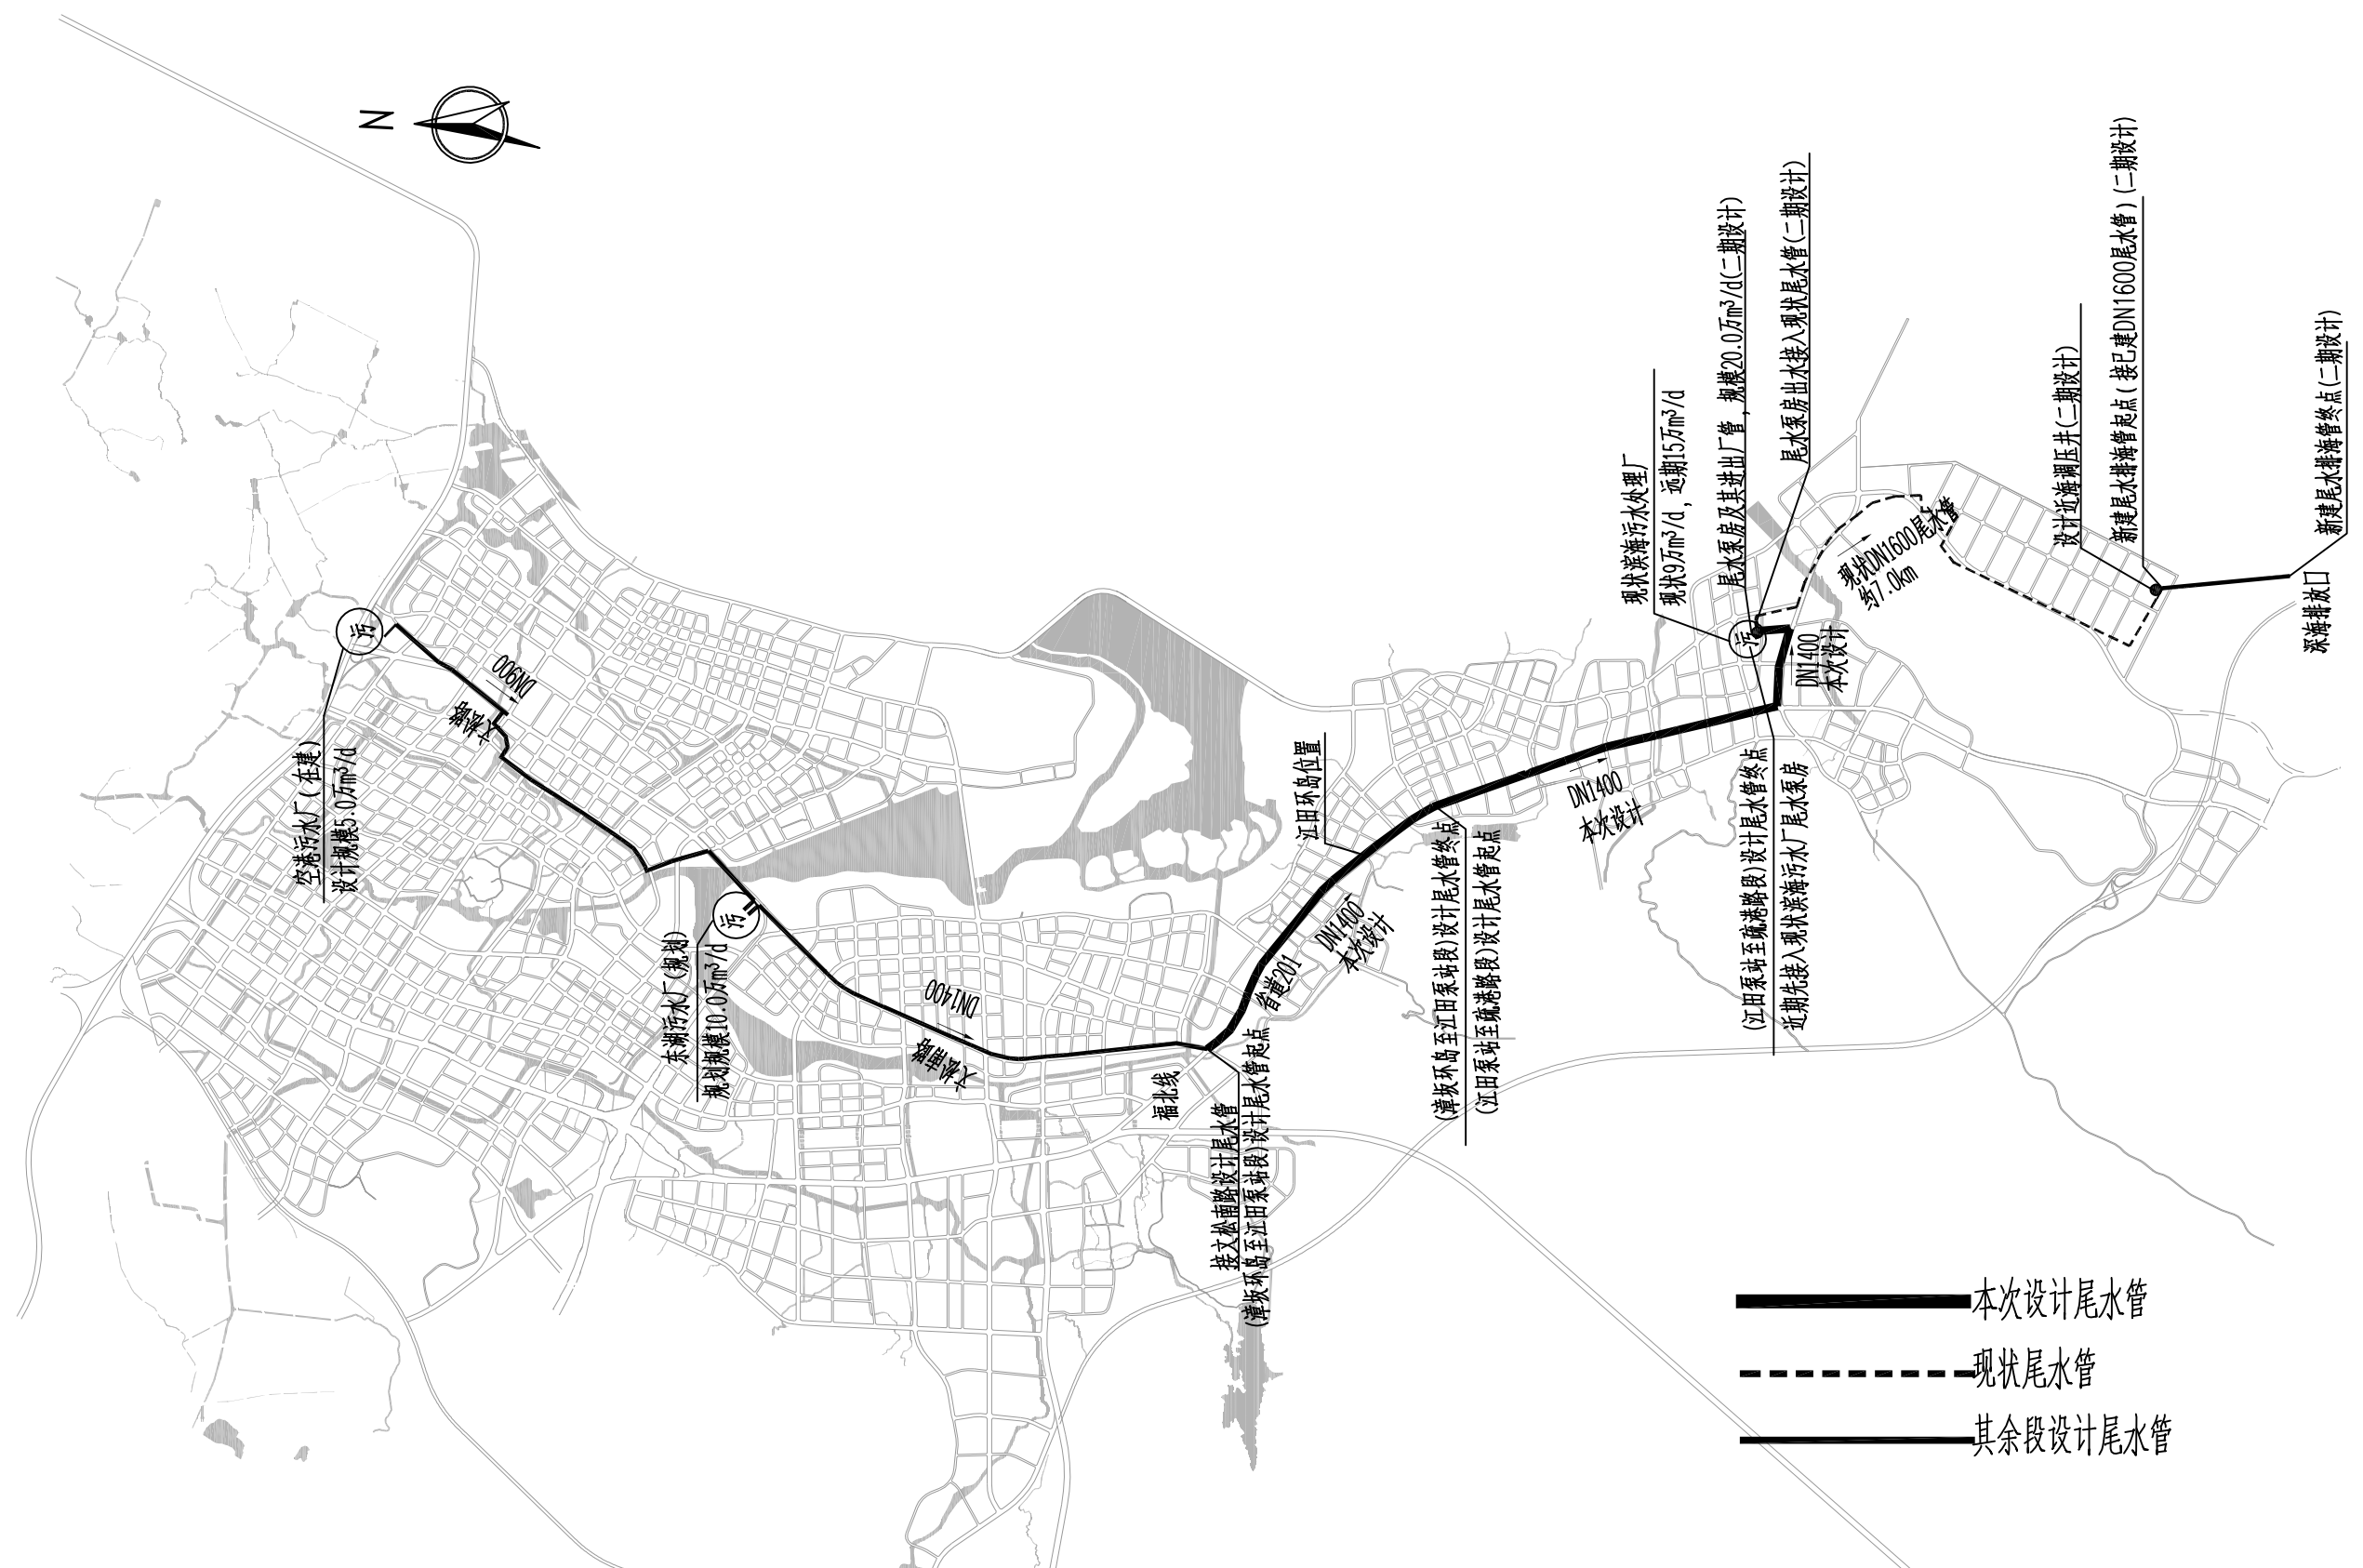

本次设计尾水管  
 现状尾水管  
 其余段设计尾水管

福州市规划设计研究院



People's Republic Of China  
Fuzhou Planning Design and Research Institute

建设单位：

审查批准单位：

图纸专用章

工程名称：  
福州滨海新城省道201尾水排放管及污水主管工程

注册师执业章

子项名称：  
排水管道工程(工艺)


图名：  
尾水系统图

审定	高小平	设计	林兰娜
工程负责人	高小平 黄志心	制图	林兰娜
专业负责人	石敏魁 林兰娜	工程编号	2021-环综S1-029
审核	林功波	图别	工规
校对	陈然	图号	SS-03
		版别	第一版
			2024.11



专业规划	道路桥梁	专业名称	隧道边城支护	专业名称	给水电气暖通	专业名称	建筑幕墙	专业名称	景观绿化	专业名称	景观绿化	专业名称	景观绿化
------	------	------	--------	------	--------	------	------	------	------	------	------	------	------



福州市规划设计研究院集团有限公司  People's Republic Of China Fuzhou Planning & Design Research Institute Group Co.,Ltd	建设单位：	图纸专用章	工程名称： 福州滨海新城省道201尾水排放管及污水主干管工程	子项名称： 排水管道工程(工艺)
	审查批准单位：		注册师执业章	图名： 排水平面索引图
			审定：高小平	设计：林兰娜
			工程负责人：高小平 黄志心	制图：林兰娜
			专业负责人：石敏魁 林兰娜	工程编号：2021-环综S1-029 版别
			审核：林功波	图别：工规 第一版(修1)
			校对：陈然	图号：SS-06 2024.11












专业名称	专业名称	专业名称	专业名称	专业名称	专业名称	专业名称	专业名称	专业名称	专业名称
景观绿化	景观绿化	景观绿化	景观绿化	景观绿化	景观绿化	景观绿化	景观绿化	景观绿化	景观绿化
专业名称	专业名称	专业名称	专业名称	专业名称	专业名称	专业名称	专业名称	专业名称	专业名称
专业名称	专业名称	专业名称	专业名称	专业名称	专业名称	专业名称	专业名称	专业名称	专业名称
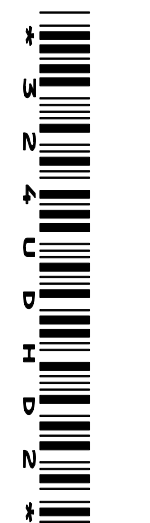

福州市规划设计研究院集团有限公司



People's Republic Of China  
Fuzhou Planning & Design Research Institute Group Co., Ltd

建设单位：  
审查批准单位：

图纸专用章

工程名称：  
福州滨海新城省道201尾水排放管及污水主管工程

注册执业章

子项名称：  
排水管道工程(工艺)


图名：  
排水平面图

审定	高小平	设计	林兰娜
工程负责人	高小平 黄志心	制图	林兰娜
专业负责人	石敬魁 林兰娜	工程编号	2021-环综S1-029
审核	林功波	图别	工规
校对	陈然	图号	SS-07
		版别	第一版(修1)
			2024.11








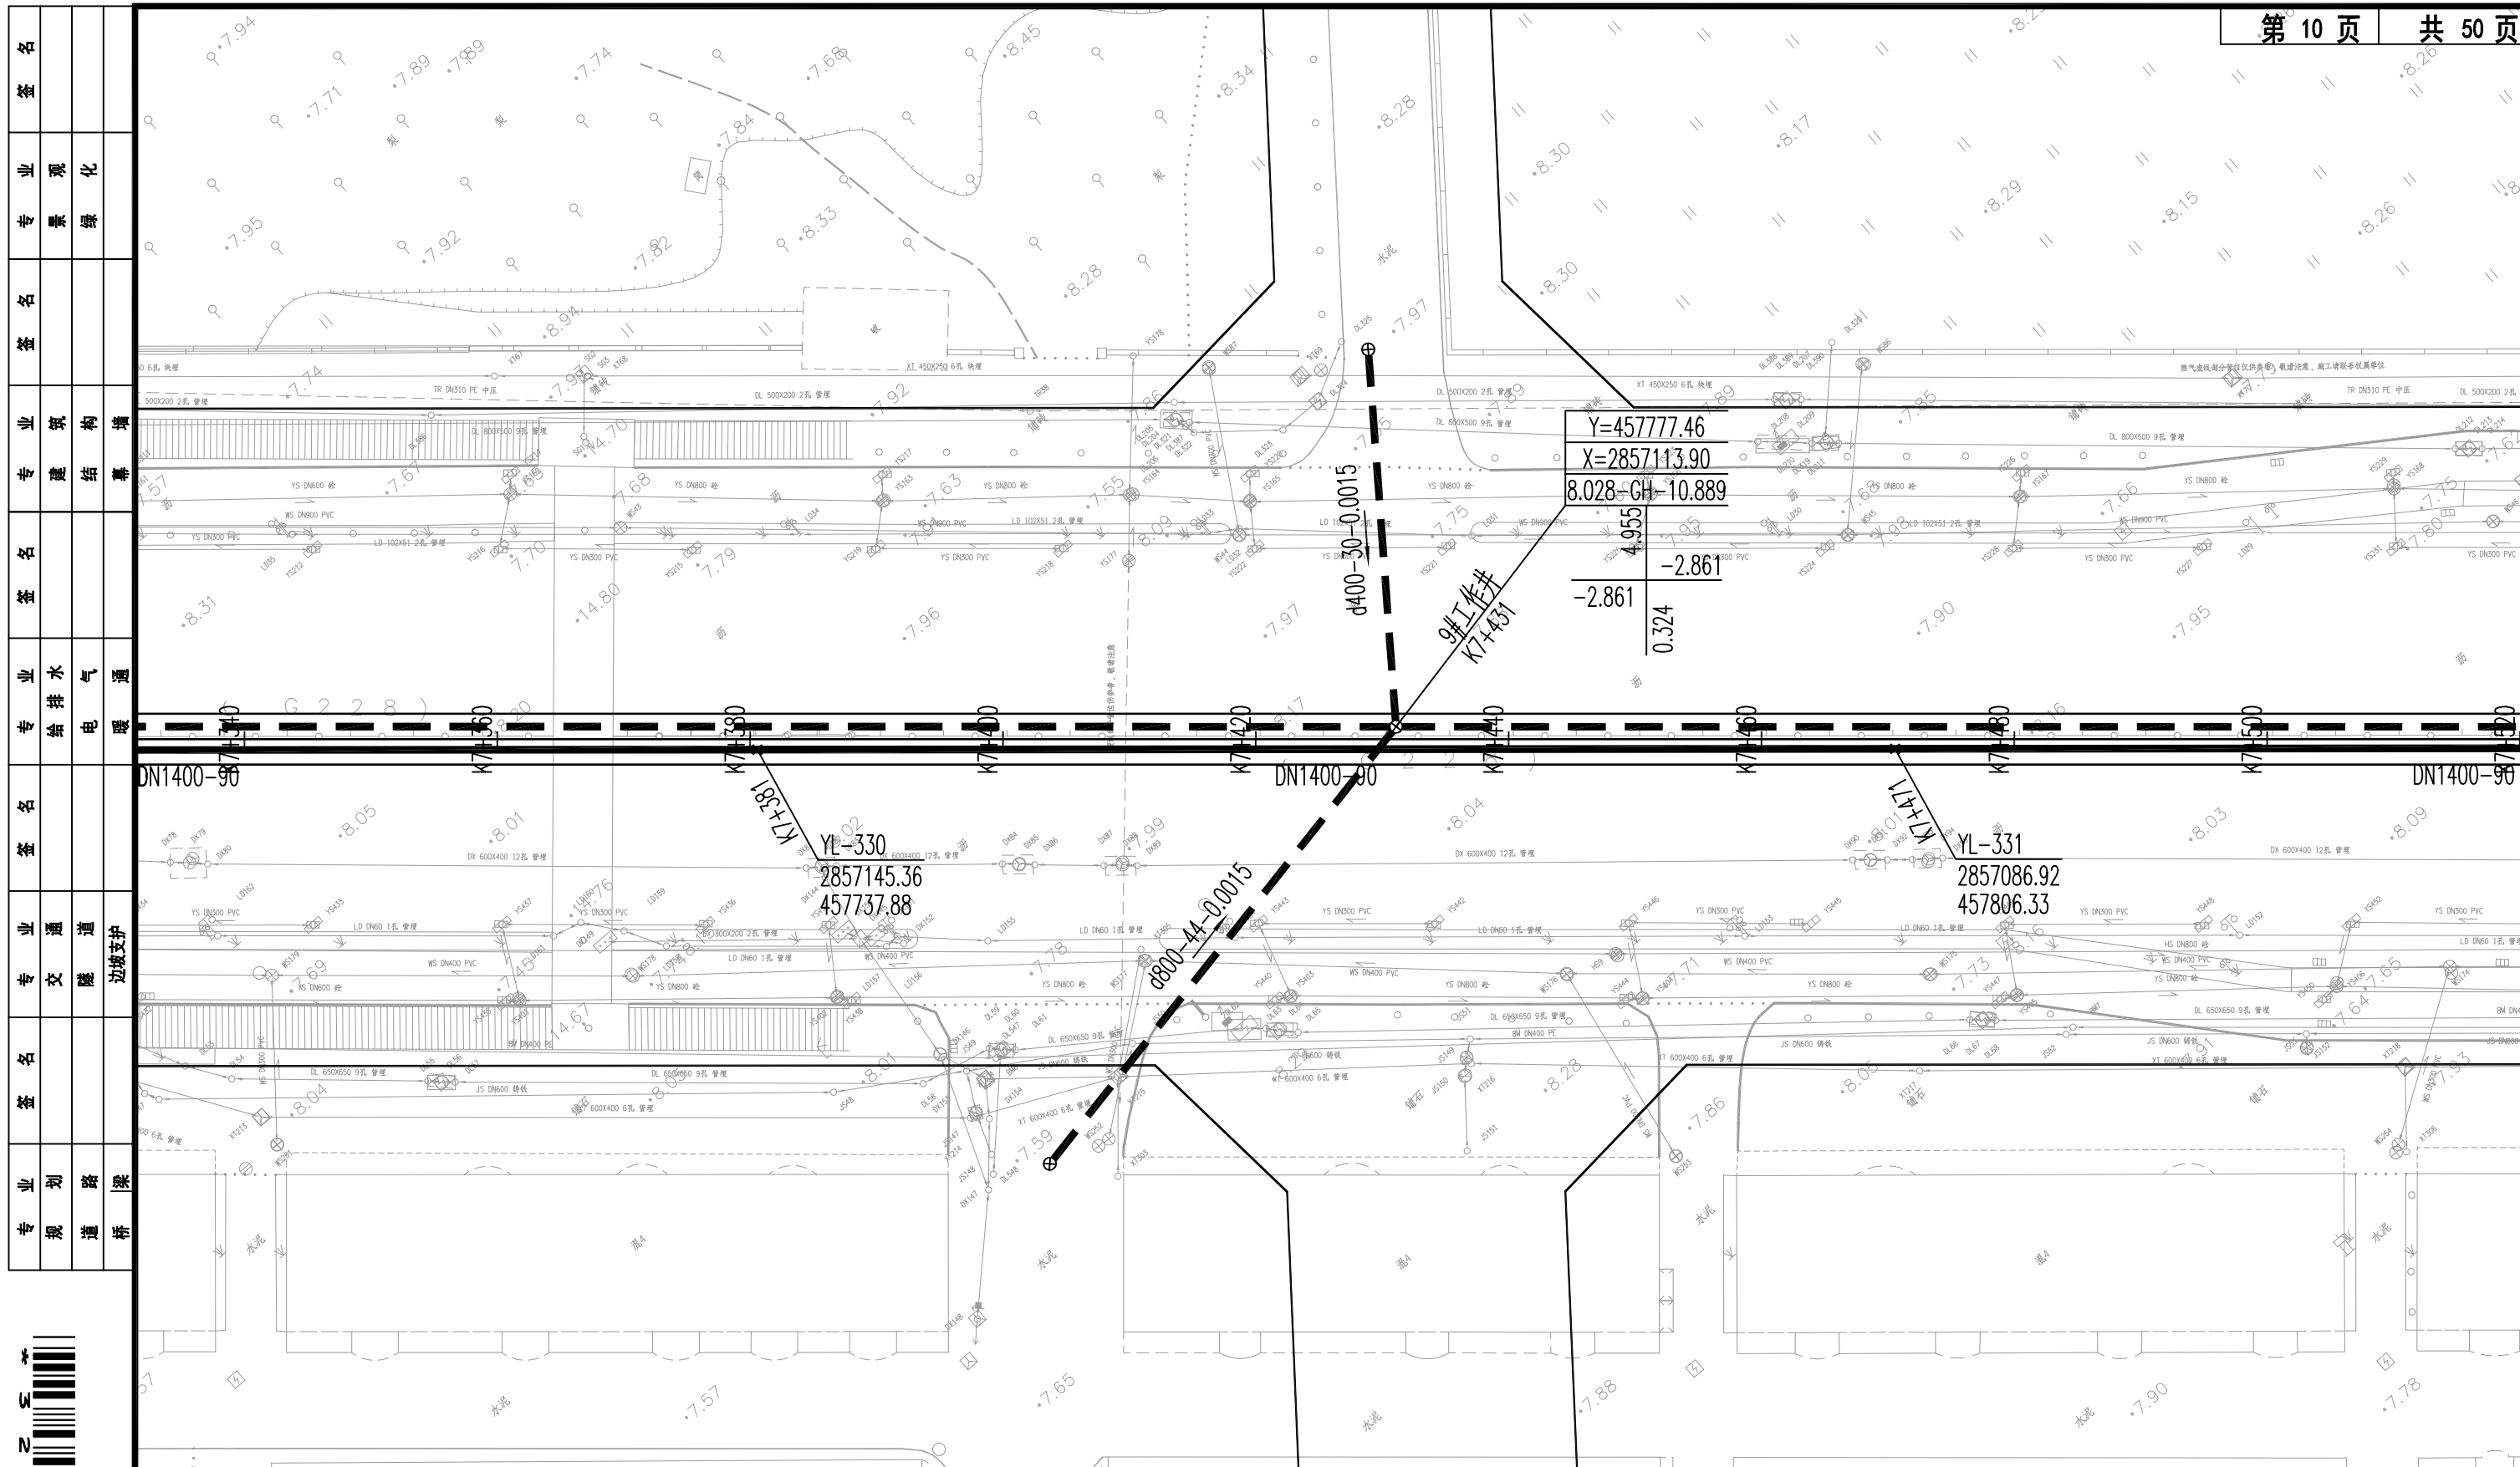

专业名称	景观绿化
专业名称	建筑
专业名称	给排水
专业名称	暖通
专业名称	交通
专业名称	道路
专业名称	桥梁

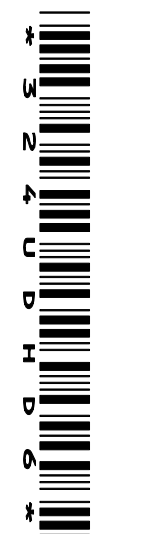

福州市规划设计研究院集团有限公司



People's Republic Of China  
Fuzhou Planning & Design Research Institute Group Co., Ltd

建设单位：  
审查批准单位：

图纸专用章



工程名称：  
福州滨海新城省道201尾水排放管及污水主管工程  
注册师执业章

子项名称：  
排水管道工程(工艺)

图名：  
排水平面图

审定	高小平	设计	林兰娜
工程负责人	高小平 黄志心	制图	林兰娜
专业负责人	石敏魁 林兰娜	工程编号	2021-环综S1-029 版 别
审核	林功波	图 别	工规 第一版(修1)
校对	陈然	图 号	SS-07 2024.11

专业名称	景观绿化
专业名称	建筑
专业名称	给排水
专业名称	暖通
专业名称	交通
专业名称	规划

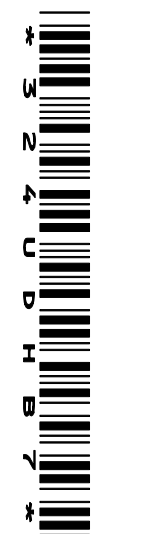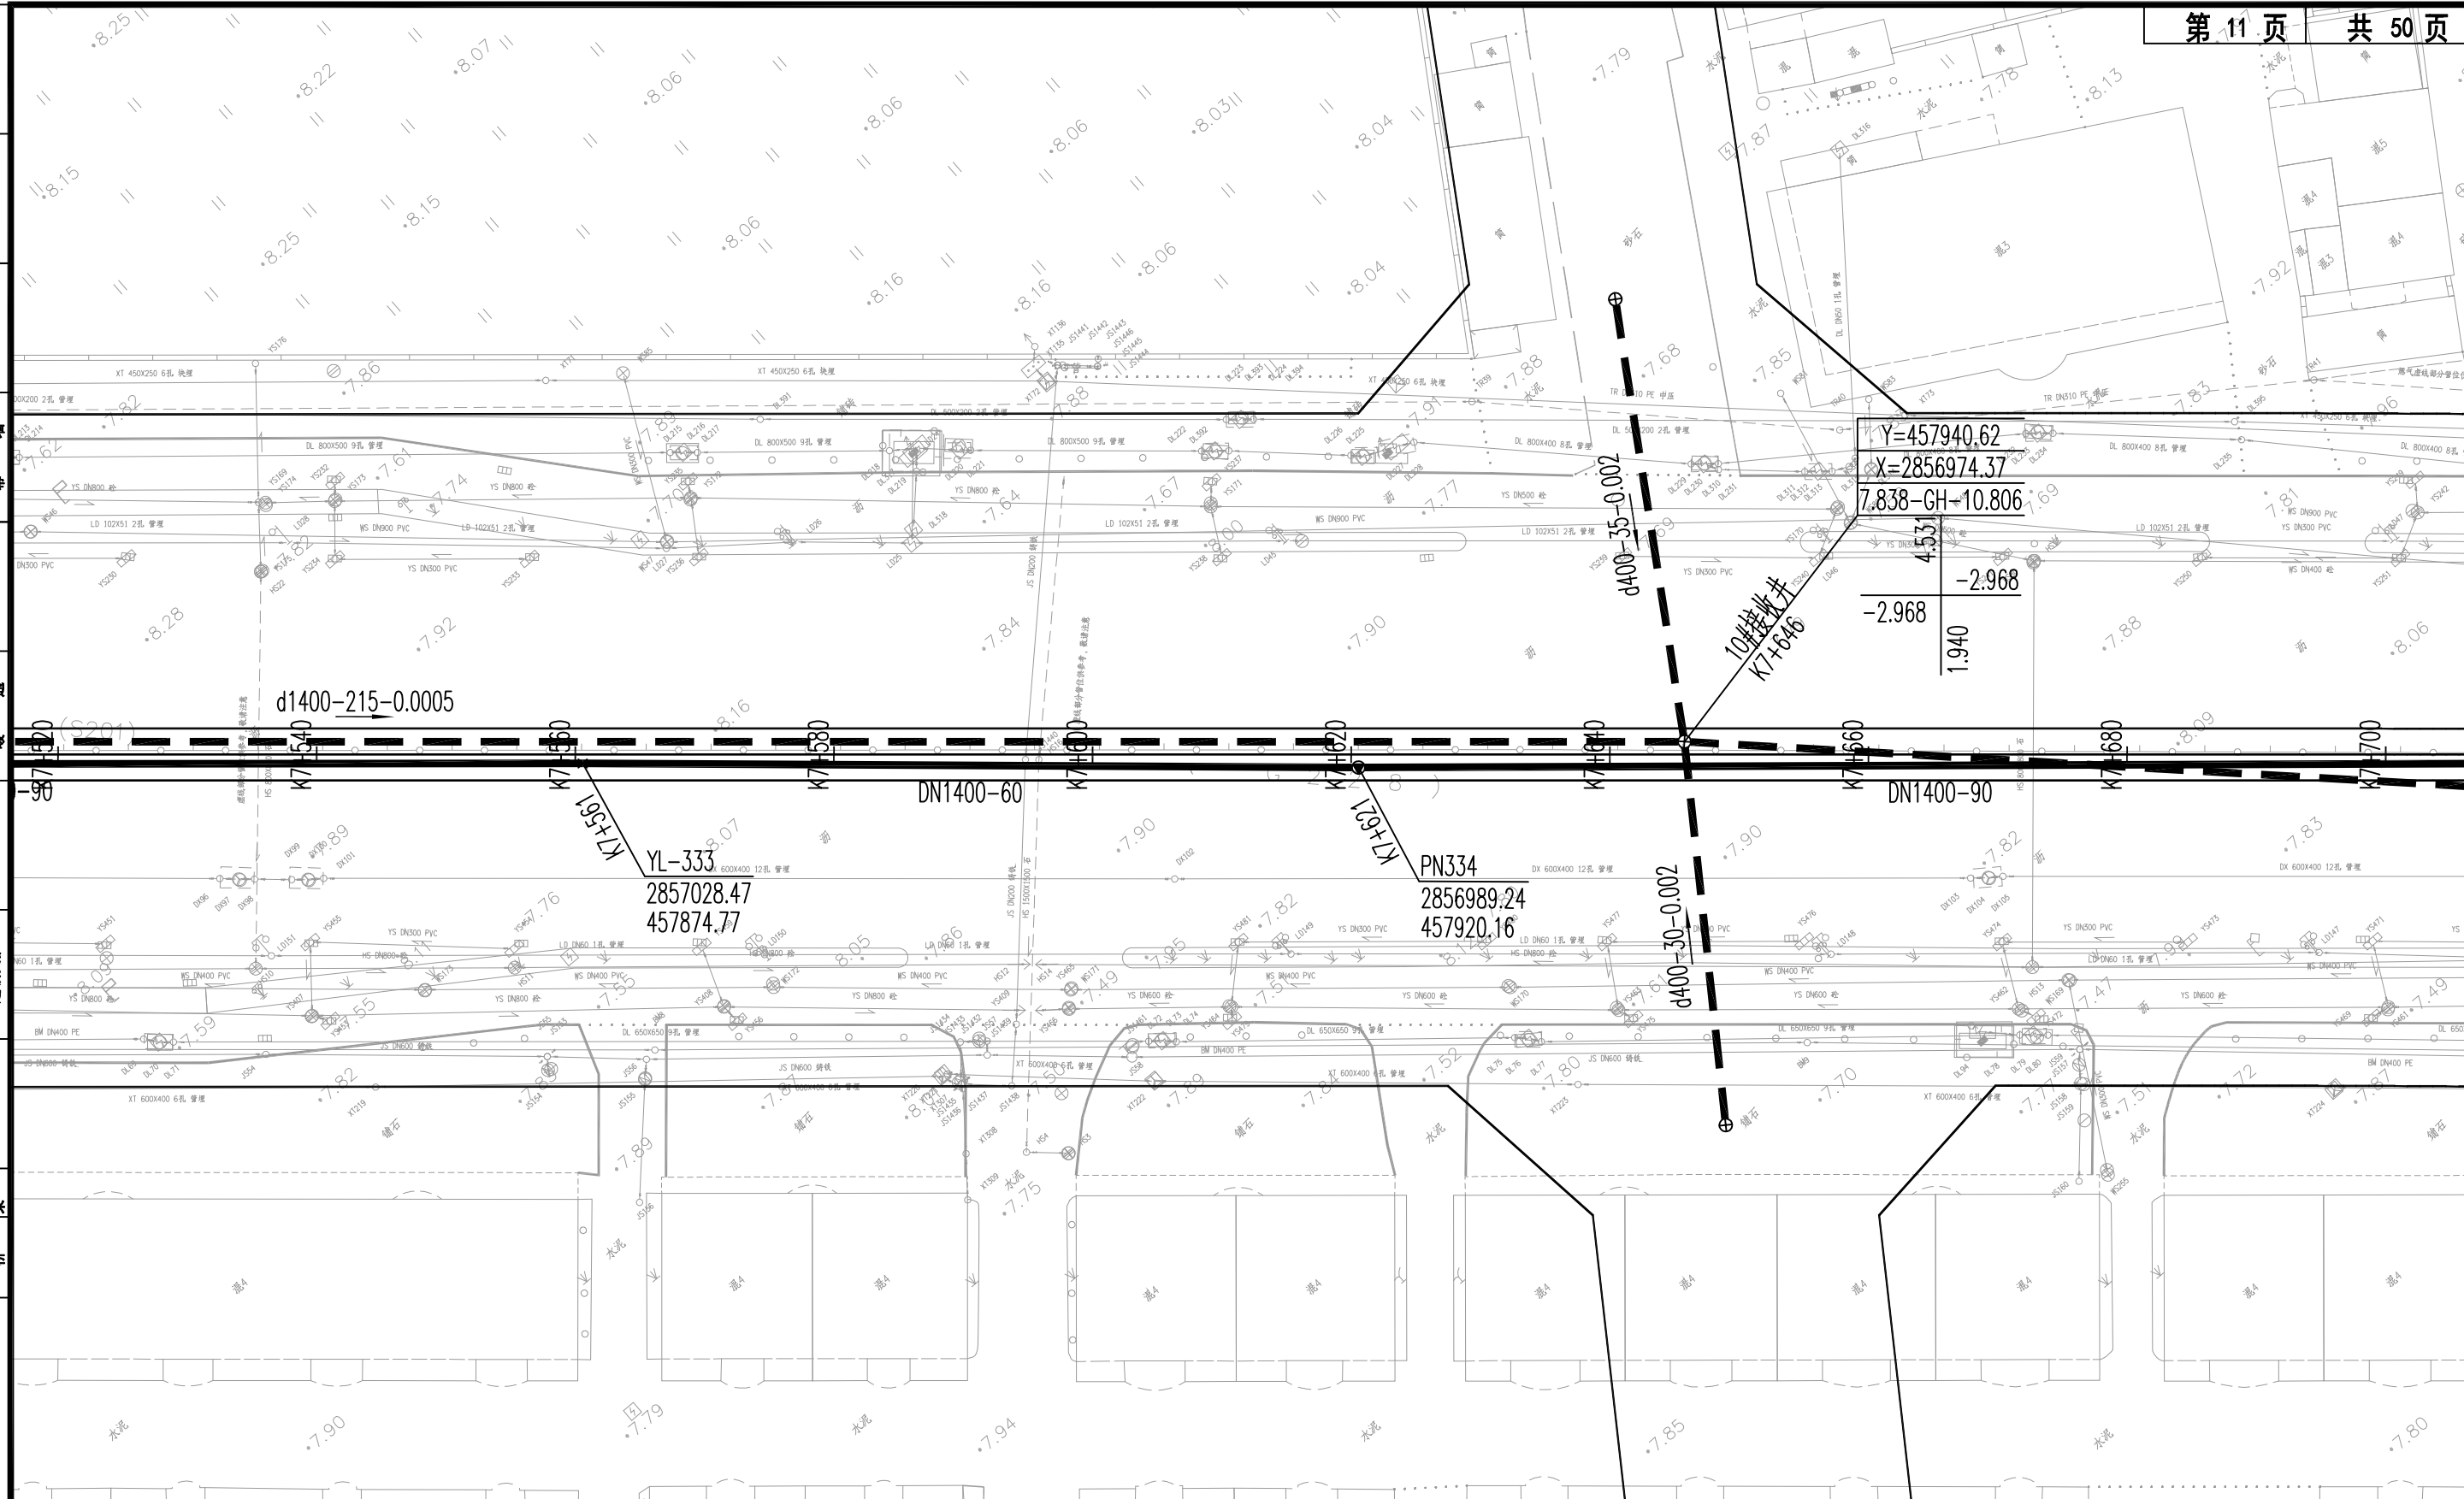

福州市规划设计研究院集团有限公司



People's Republic Of China  
Fuzhou Planning & Design Research Institute Group Co., Ltd

建设单位：  
审查批准单位：



图纸专用章

工程名称：  
福州滨海新城省道201尾水排放管及污水主管工程  
注册师执业章

子项名称：  
排水管道工程(工艺)  
图 名：  
排水平面图

审 定	高小平	设 计	林兰娜
工程负责人	高小平 黄志心	制 图	林兰娜
专业负责人	石敏魁 林兰娜	工程编号	2021-环综S1-029
审 核	林功波	图 别	工规
校 对	陈然	图 号	SS-07
		版 别	第一版(修1)
			2024.11

专业名称	专业名称	专业名称	专业名称	专业名称	专业名称	专业名称	专业名称	专业名称	专业名称
专业名称	专业名称	专业名称	专业名称	专业名称	专业名称	专业名称	专业名称	专业名称	专业名称
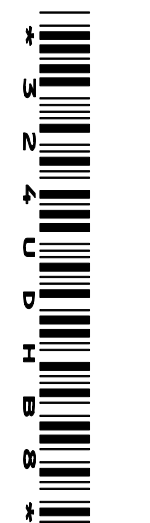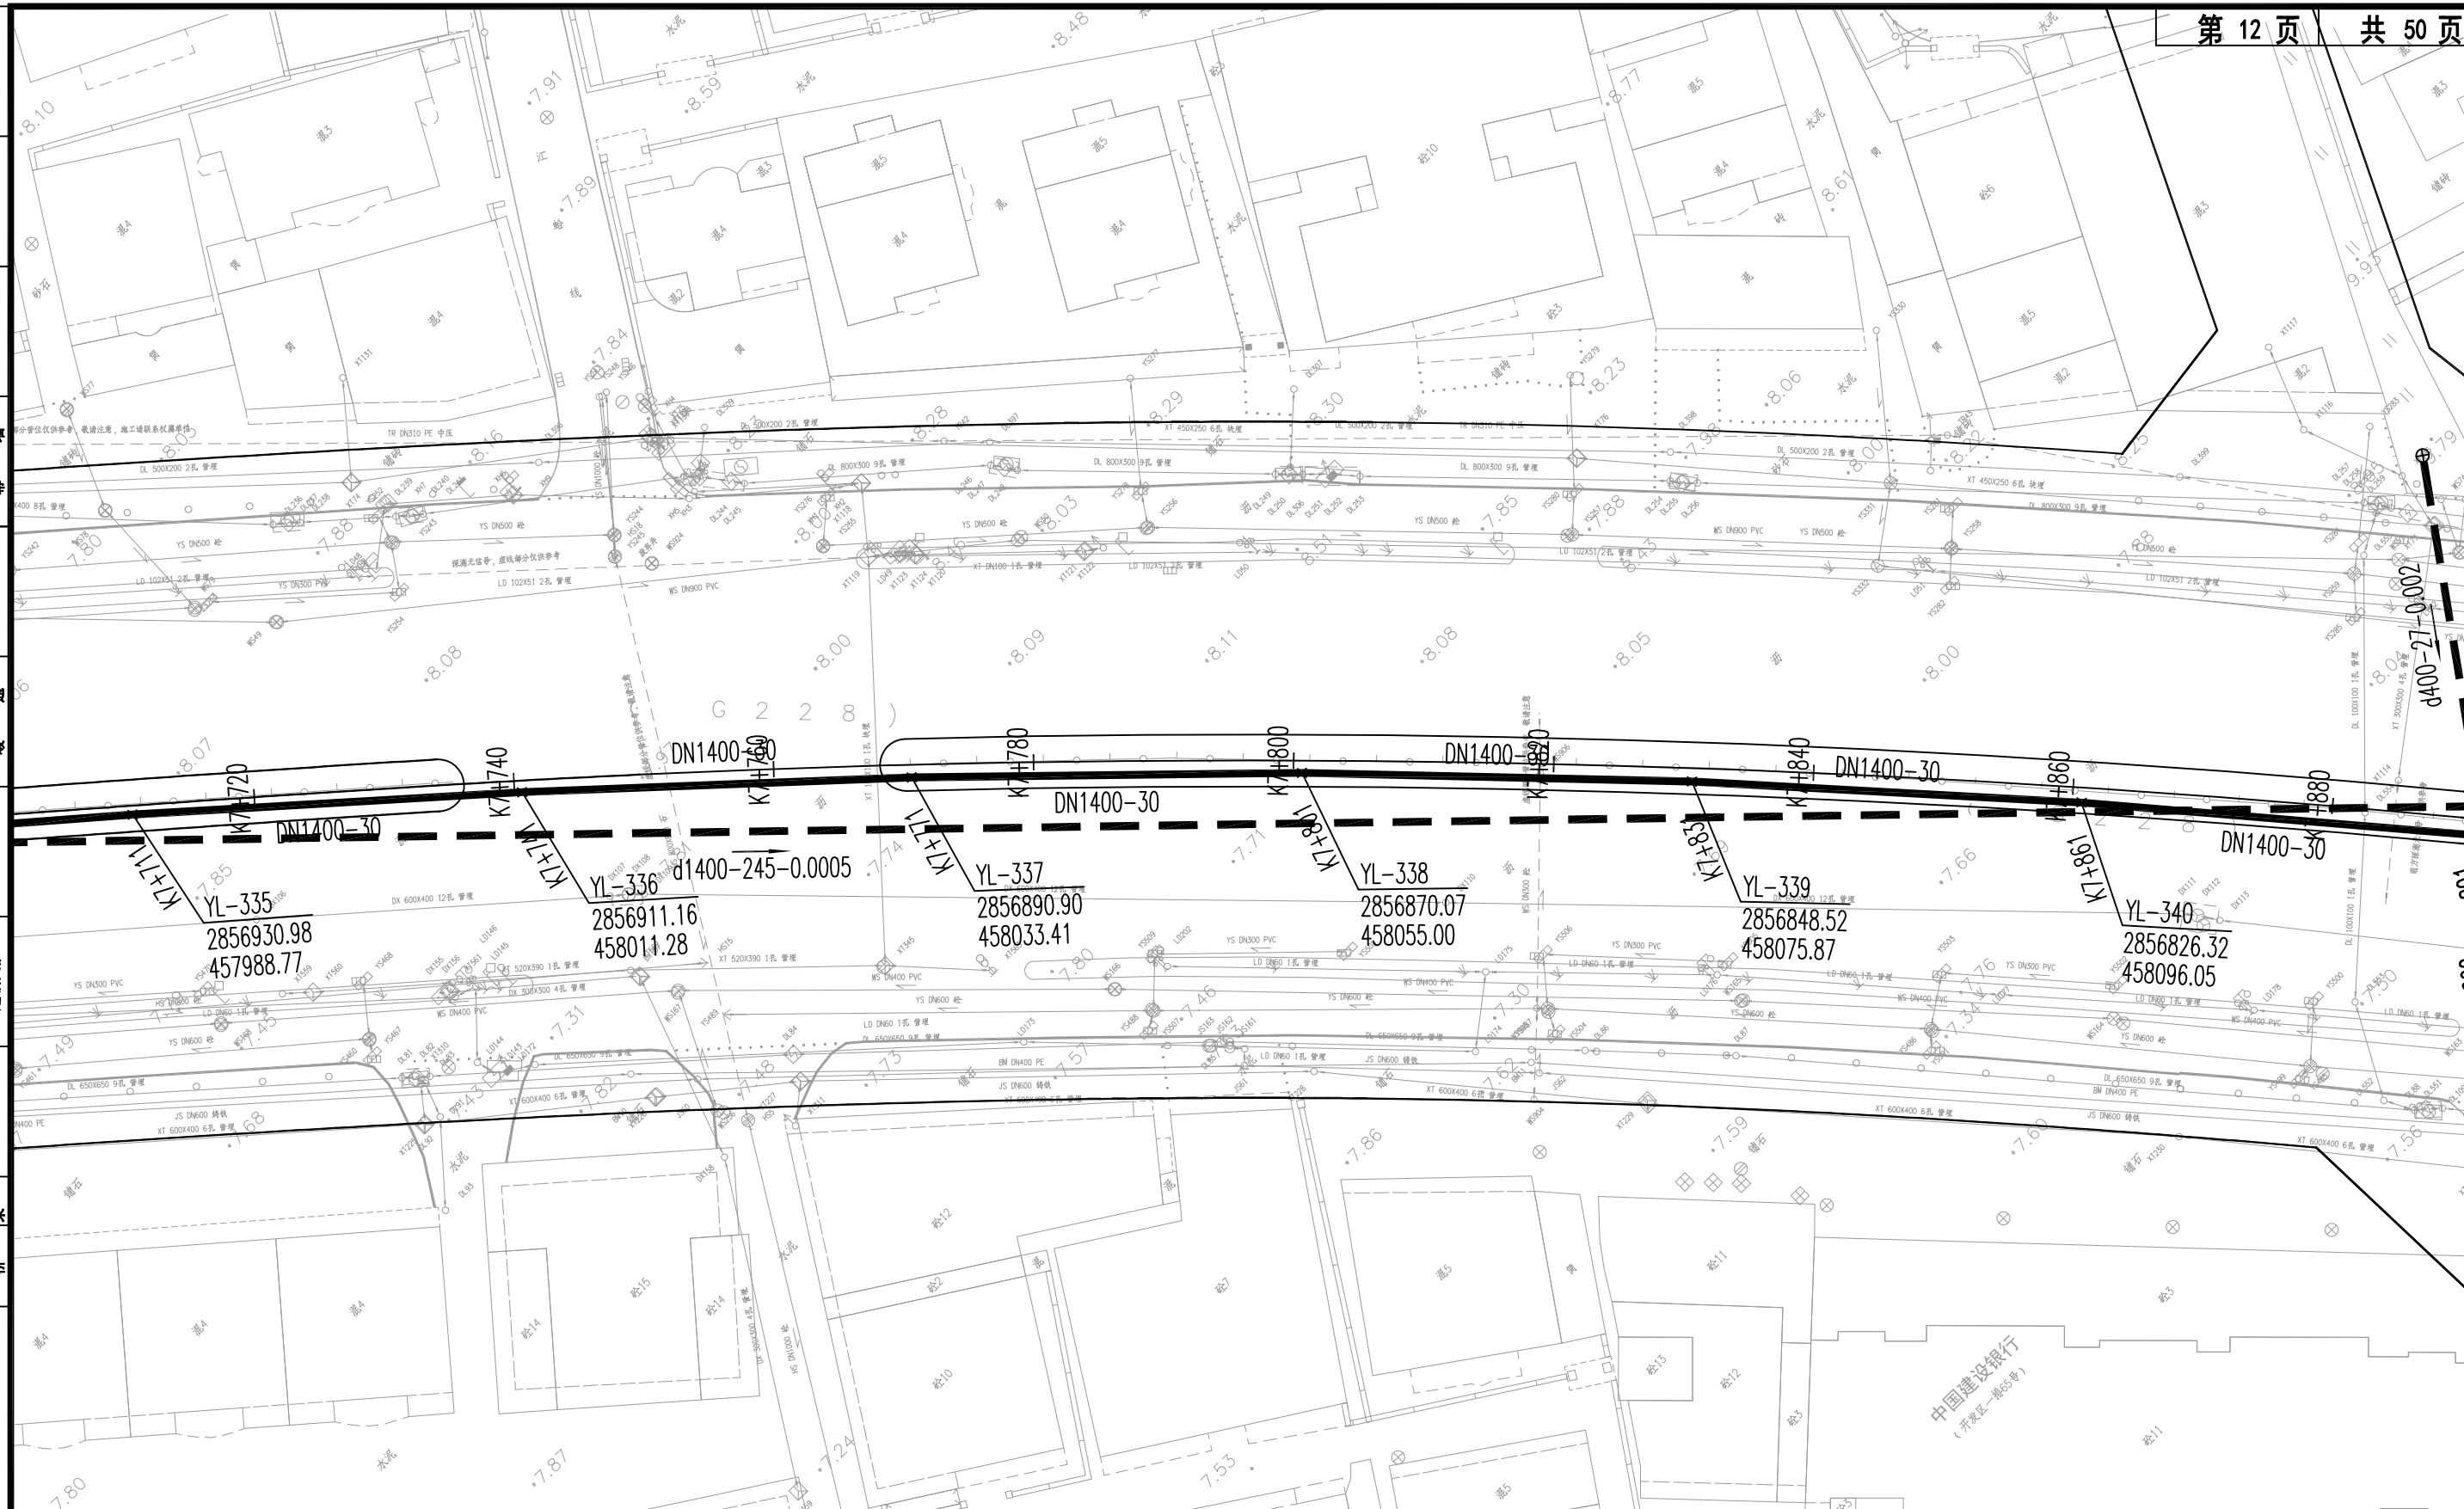

福州市规划设计研究院集团有限公司



People's Republic Of China  
Fuzhou Planning & Design Research Institute Group Co.,Ltd

建设单位：  
福州市规划设计研究院集团有限公司

审查批准单位：

图纸专用章

工程名称：  
福州滨海新城省道201尾水排放管及污水主管工程



注册师执业章

子项名称：  
排水管道工程(工艺)

图名：  
排水平面图


审定	高小平	设计	林兰娜
工程负责人	高小平 黄志心	制图	林兰娜
专业负责人	石敏魁 林兰娜	工程编号	2021-环综S1-029 版 别
审核	林功波	图 别	工规 第一版(修1)
校对	陈然	图 号	SS-07 2024.11

专业名称	给排水
专业图例	暖通
专业名称	建筑
专业图例	结构
专业名称	交通
专业图例	隧道
专业名称	规划
专业图例	道路

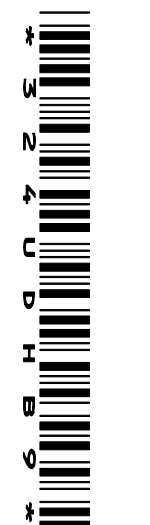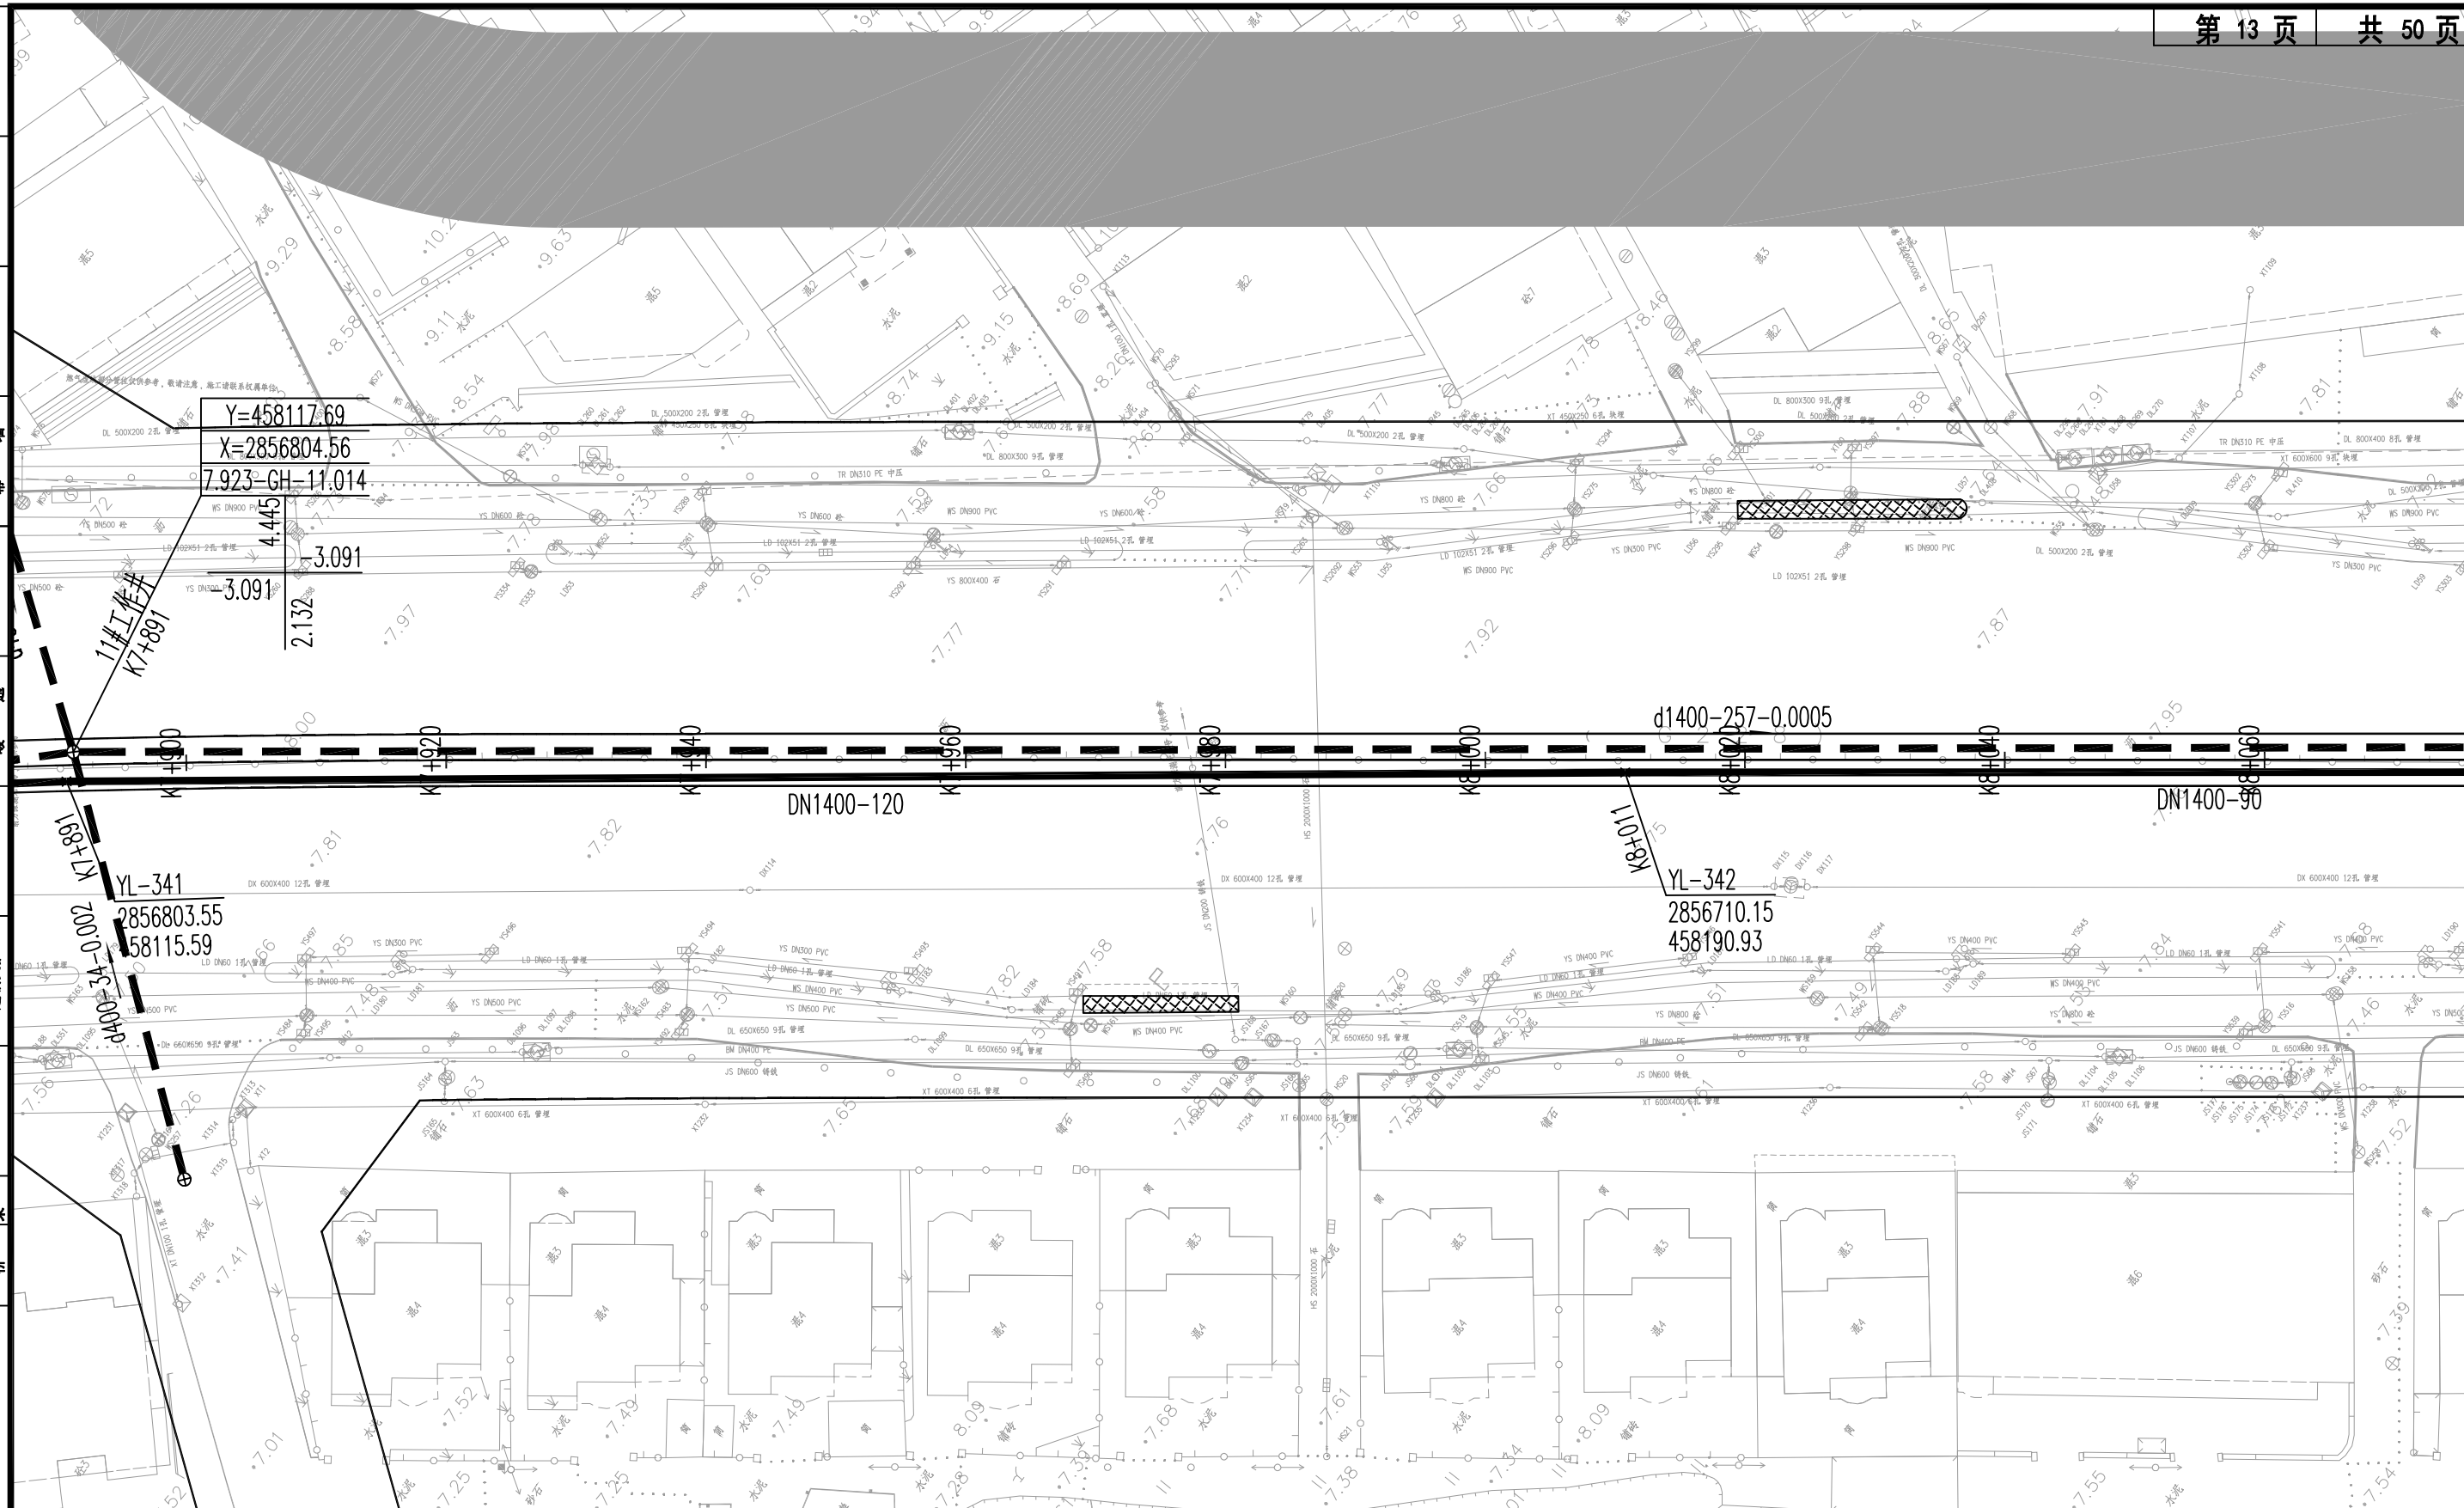

福州市规划设计研究院集团有限公司  People's Republic Of China Fuzhou Planning & Design Research Institute Group Co., Ltd	建设单位：  审查批准单位：	图纸专用章	工程名称： 福州滨海新城省道201尾水排放管及污水主管工程  注册师执业章	子项名称： 排水管道工程(工艺)  图 名： 排水平面图																
	<table border="1"> <tr> <td>审 定</td> <td>高小平</td> <td>设 计</td> <td>林兰娜</td> </tr> <tr> <td>工程负责人</td> <td>高小平 黄志心</td> <td>制 图</td> <td>林兰娜</td> </tr> <tr> <td>专业负责人</td> <td>石敏魁 林兰娜</td> <td>工程编号</td> <td>2021-环综S1-029 版 别</td> </tr> <tr> <td>审 核</td> <td>林功波</td> <td>图 别</td> <td>工规 第一版(修1)</td> </tr> <tr> <td>校 对</td> <td>陈然</td> <td>图 号</td> <td>SS-07 2024.11</td> </tr> </table>	审 定	高小平	设 计	林兰娜	工程负责人	高小平 黄志心	制 图	林兰娜	专业负责人	石敏魁 林兰娜	工程编号	2021-环综S1-029 版 别	审 核	林功波	图 别	工规 第一版(修1)	校 对	陈然	图 号
审 定	高小平	设 计	林兰娜																	
工程负责人	高小平 黄志心	制 图	林兰娜																	
专业负责人	石敏魁 林兰娜	工程编号	2021-环综S1-029 版 别																	
审 核	林功波	图 别	工规 第一版(修1)																	
校 对	陈然	图 号	SS-07 2024.11																	

专业名称	给排水
专业名称	暖通
专业名称	电气
专业名称	交通
专业名称	道路
专业名称	桥梁
专业名称	结构
专业名称	建筑
专业名称	景观
专业名称	绿化
专业名称	其他

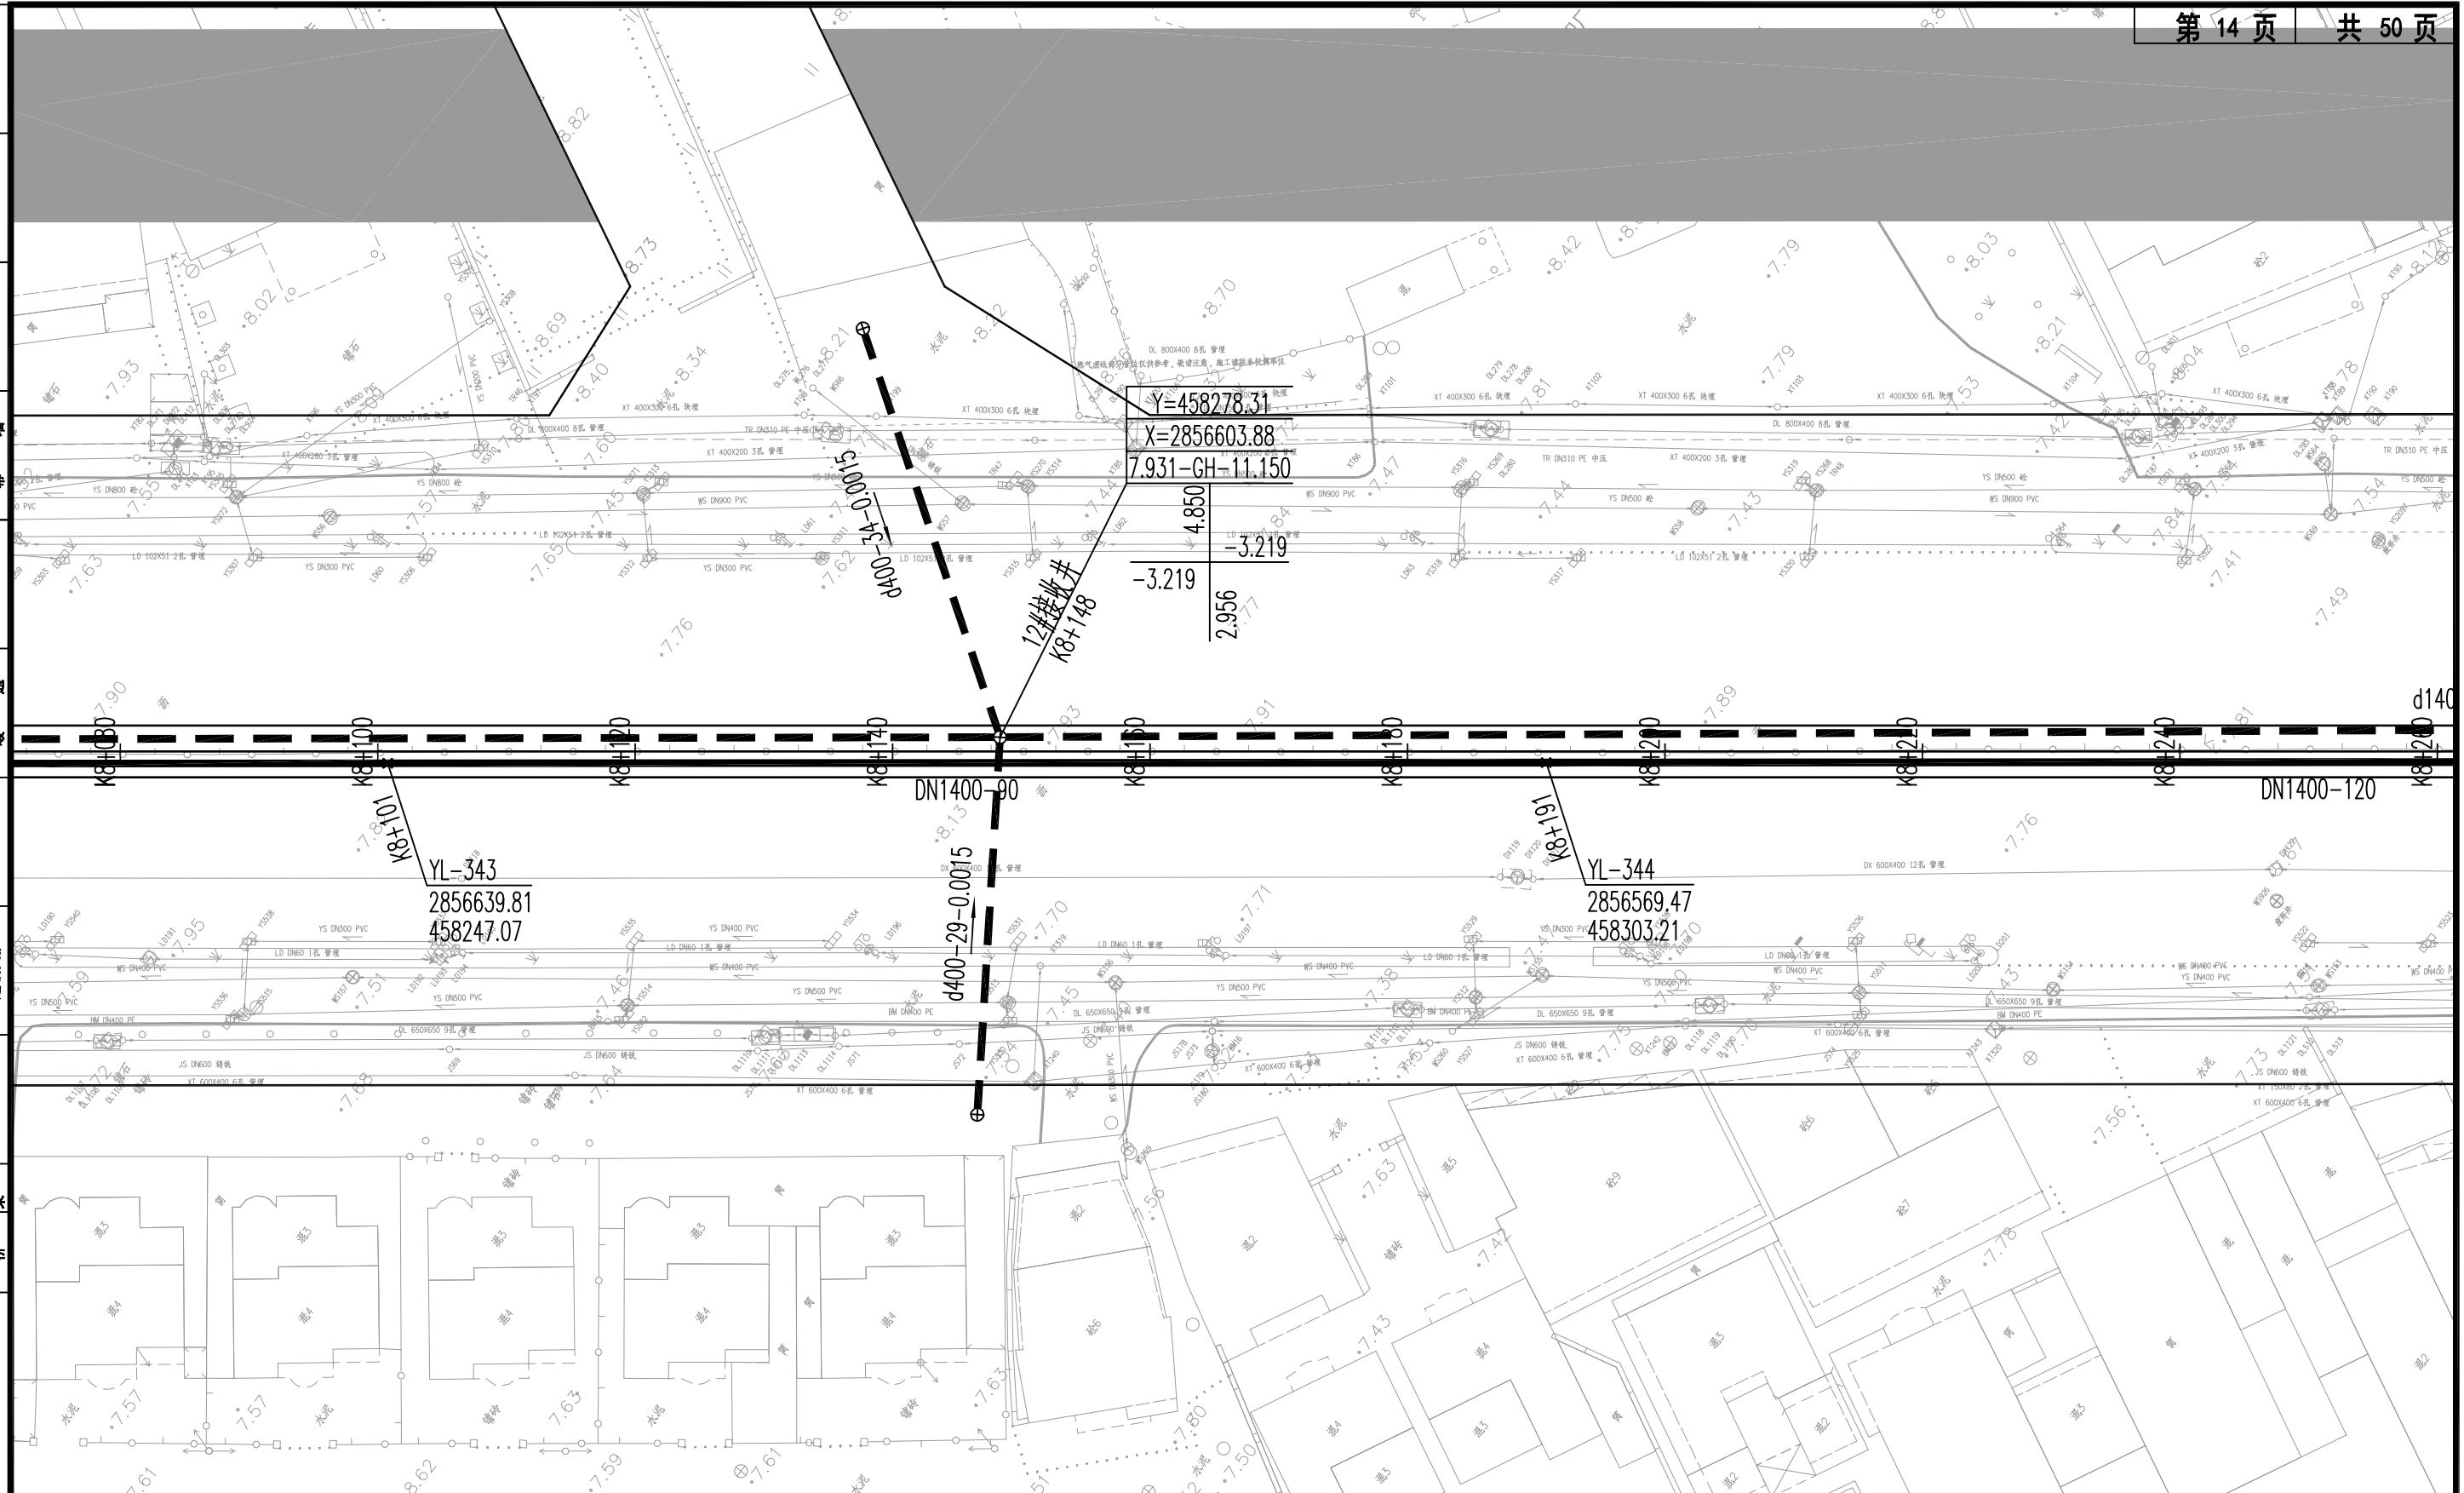

福州市规划设计研究院集团有限公司



People's Republic Of China  
Fuzhou Planning & Design Research Institute Group Co., Ltd

建设单位：

审查批准单位：

图纸专用章

工程名称：  
福州滨海新城省道201尾水排放管及污水主管工程

注册师执业章

子项名称：  
排水管道工程(工艺)



图名：  
排水平面图


审定	高小平	设计	林兰娜
工程负责人	高小平 黄志心	制图	林兰娜
专业负责人	石敏魁 林兰娜	工程编号	2021-环综S1-029
审核	林功波	图别	工规
校对	陈然	图号	SS-07
		版别	第一版(修1)
			2024.11







专业名称	景观绿化
专业名称	建筑
专业名称	给排水
专业名称	暖通
专业名称	交通
专业名称	道路
专业名称	桥梁

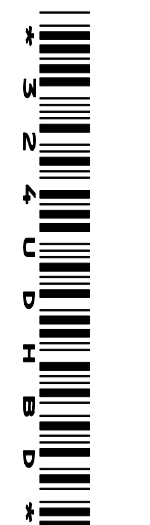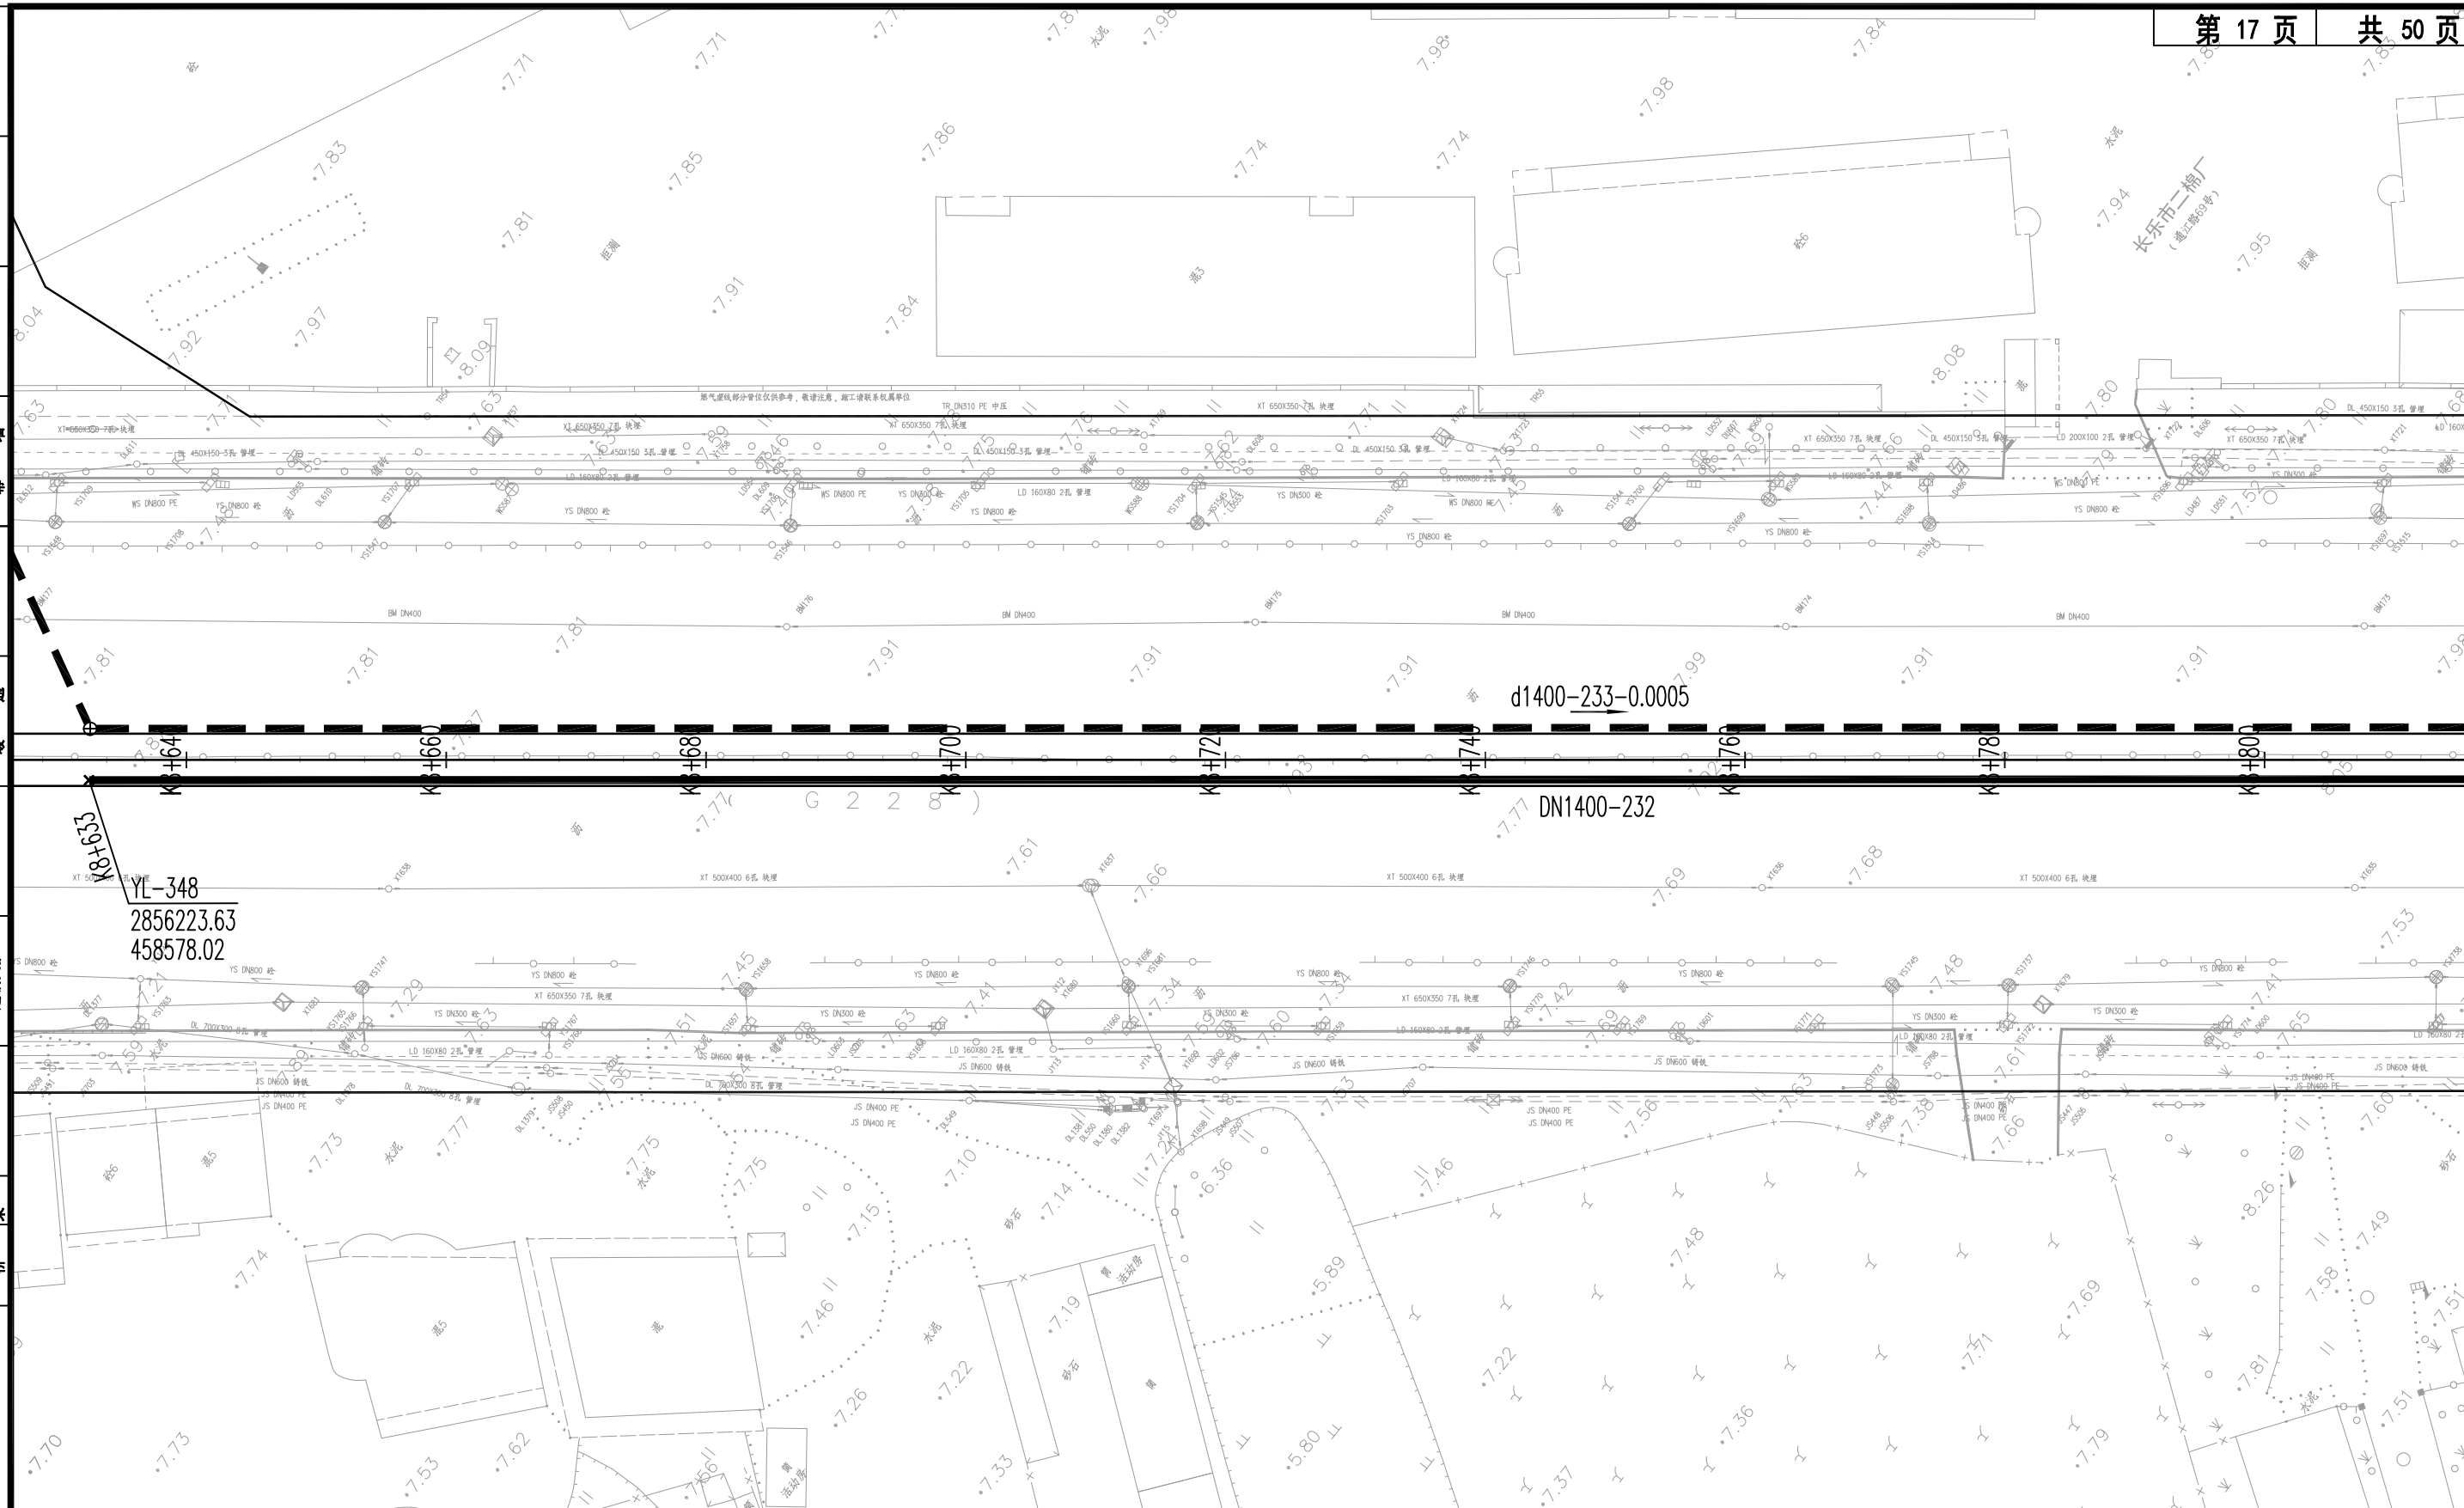

福州市规划设计研究院集团有限公司  People's Republic Of China Fuzhou Planning & Design Research Institute Group Co.,Ltd	建设单位：  审查批准单位：	图纸专用章	工程名称： 福州滨海新城省道201尾水排放管及污水主管工程  注册师执业章	子项名称： 排水管道工程(工艺)  图 名： 排水平面图																	
	<table border="1"> <tr> <td>审 定</td> <td>高小平</td> <td>设 计</td> <td>林兰娜</td> </tr> <tr> <td>工程负责人</td> <td>高小平 黄志心</td> <td>制 图</td> <td>林兰娜</td> </tr> <tr> <td>专业负责人</td> <td>石敏魁 林兰娜</td> <td>工程编号</td> <td>2021-环综S1-029</td> </tr> <tr> <td>审 核</td> <td>林功波</td> <td>图 别</td> <td>工规</td> </tr> <tr> <td>校 对</td> <td>陈然</td> <td>图 号</td> <td>SS-07</td> </tr> </table>	审 定	高小平	设 计	林兰娜	工程负责人	高小平 黄志心	制 图	林兰娜	专业负责人	石敏魁 林兰娜	工程编号	2021-环综S1-029	审 核	林功波	图 别	工规	校 对	陈然	图 号	SS-07
审 定	高小平	设 计	林兰娜																		
工程负责人	高小平 黄志心	制 图	林兰娜																		
专业负责人	石敏魁 林兰娜	工程编号	2021-环综S1-029																		
审 核	林功波	图 别	工规																		
校 对	陈然	图 号	SS-07																		

专业规划	道路桥梁
专业规范	隧道
专业交通	边城支护
专业管道	给水
专业电气	暖通
专业结构	幕墙
专业建筑	结构
专业景观	绿化
专业观化	景观
专业绿化	景观
专业景观	景观
专业景观	景观

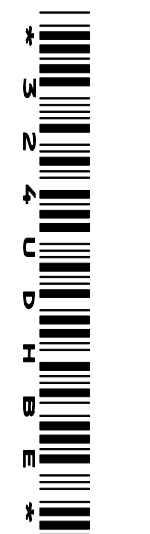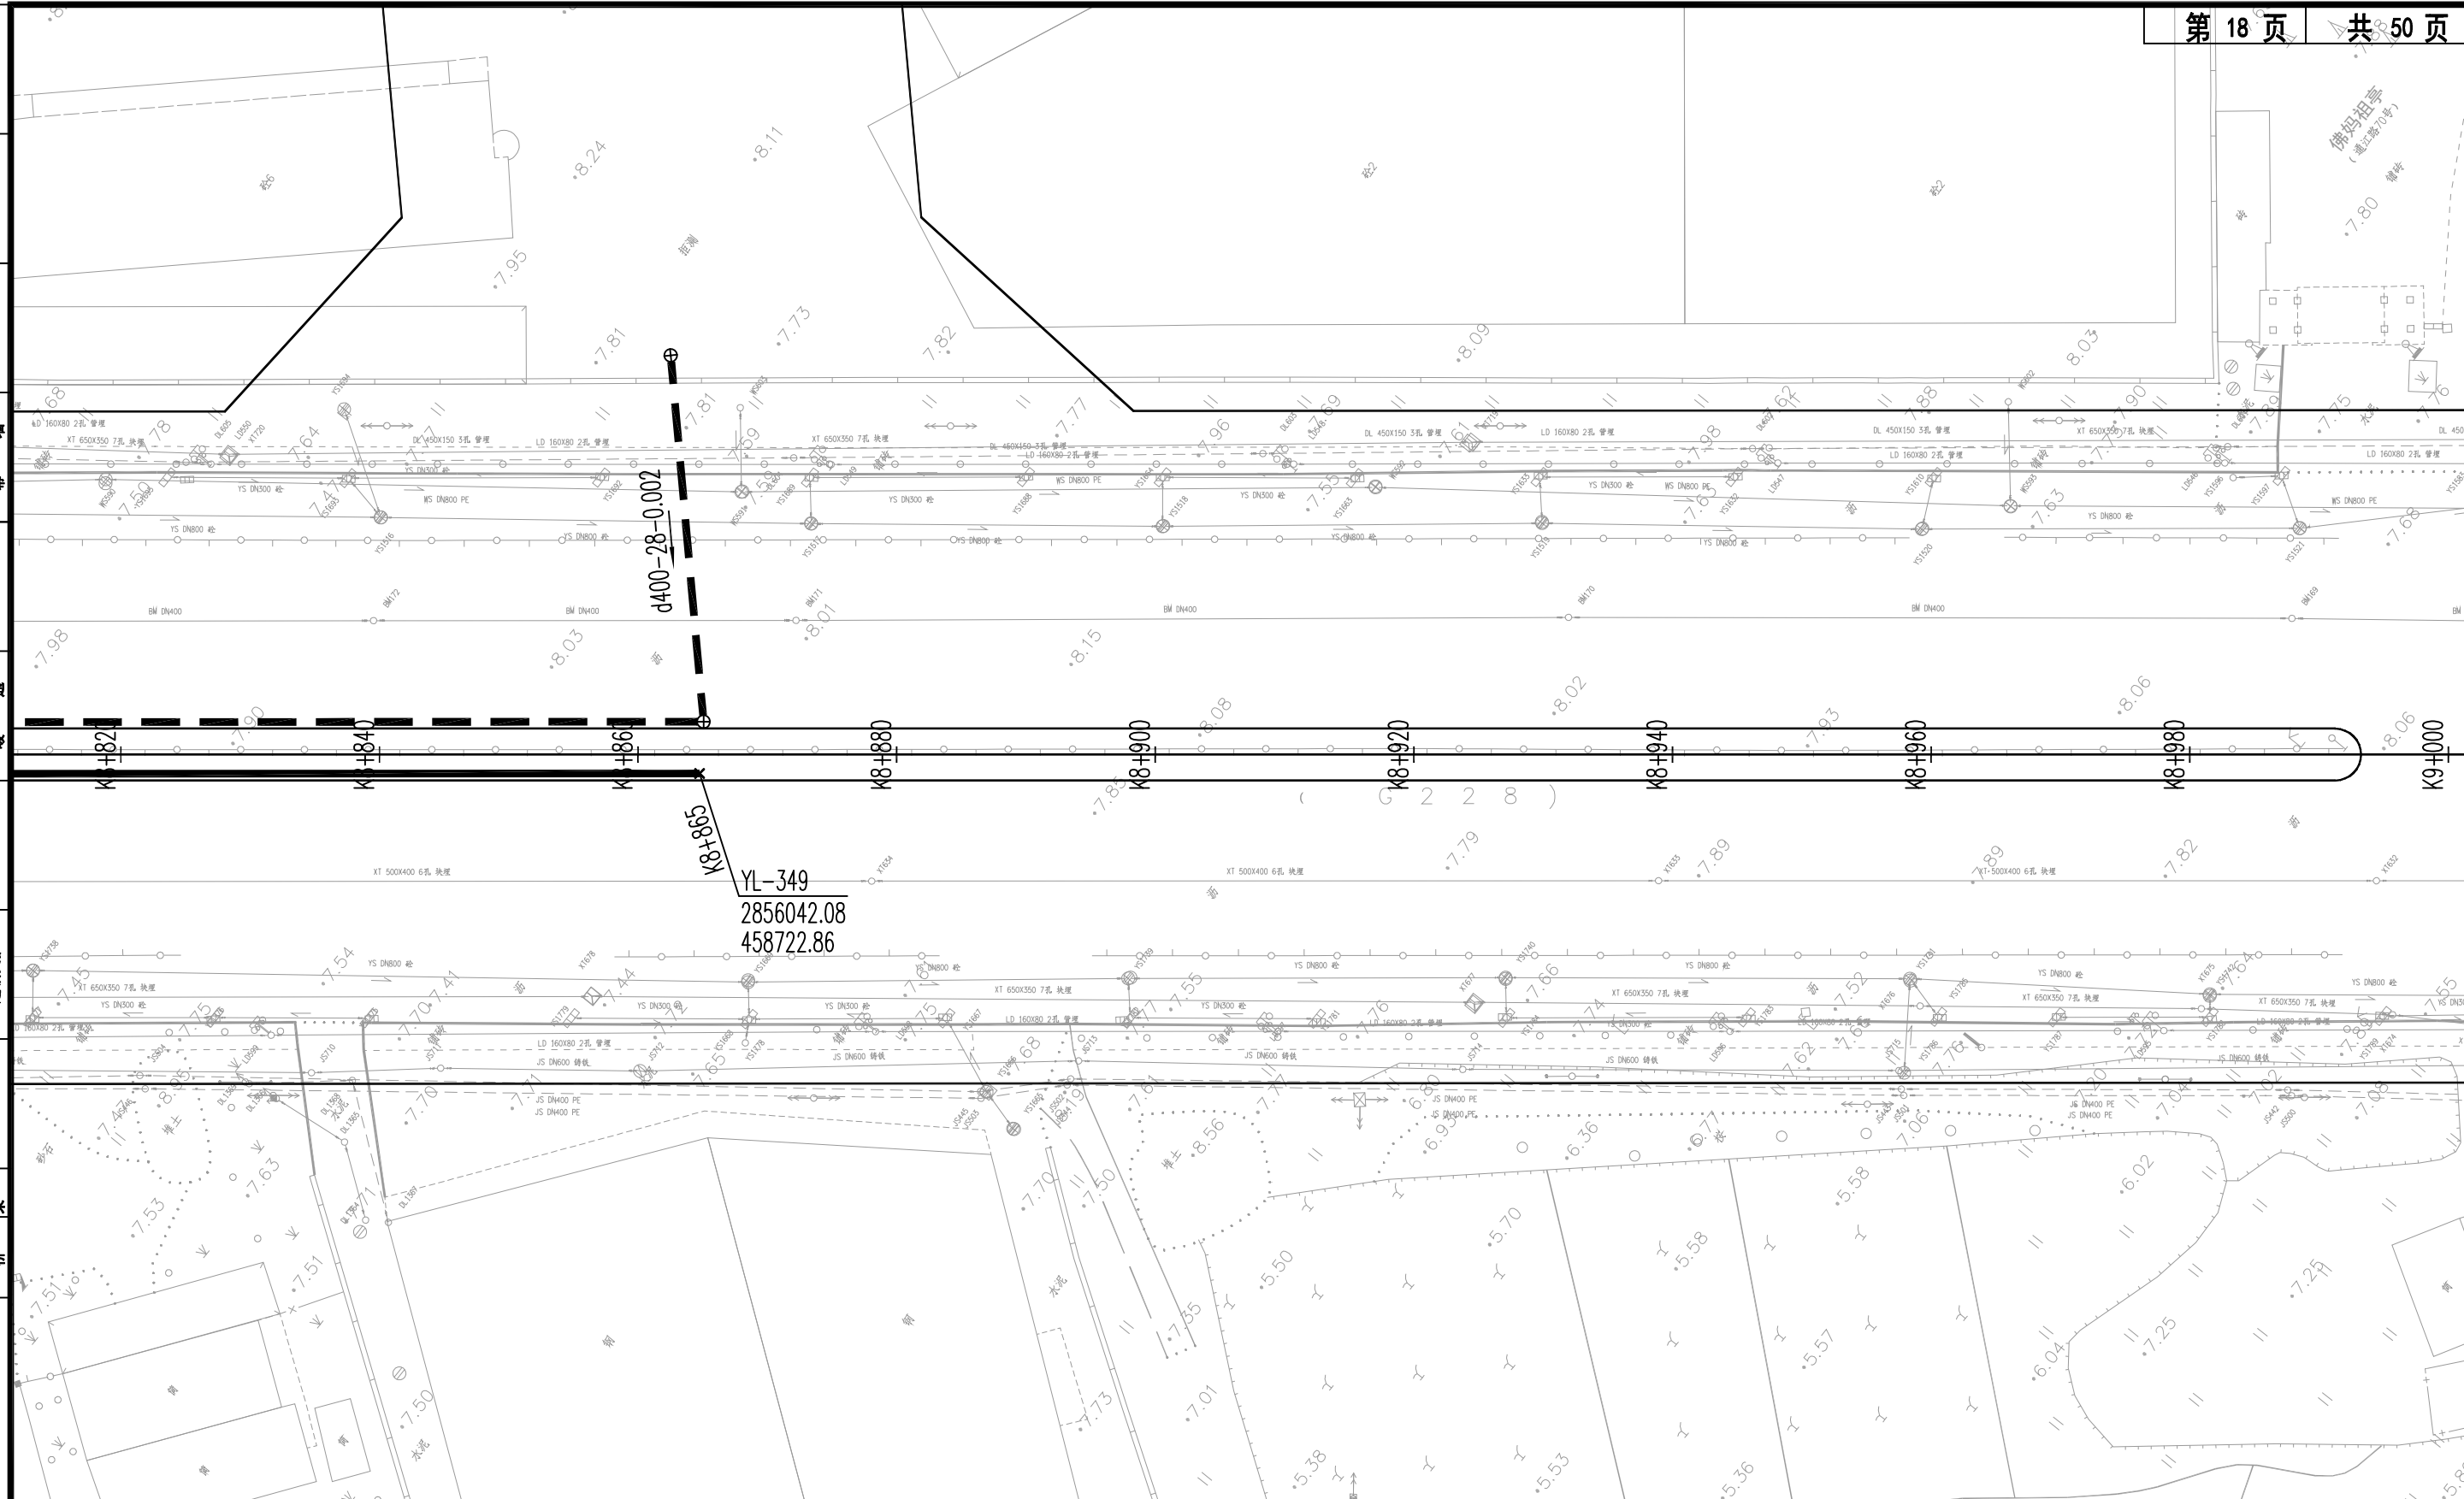

福州市规划设计研究院集团有限公司



People's Republic Of China  
Fuzhou Planning & Design Research Institute Group Co.,Ltd

建设单位：

审查批准单位：

图纸专用章

工程名称：  
福州滨海新城省道201尾水排放管及污水主干管工程

注册师执业章



子项名称：  
排水管道工程(工艺)

图 名：  
排水平面图

审 定	高小平	设 计	林兰娜
工程负责人	高小平 黄志心	制 图	林兰娜
专业负责人	石敏魁 林兰娜	工程编号	2021-环综S1-029 版 别
审 核	林功波	图 别	工规 第一版(修1)
校 对	陈然	图 号	SS-07 2024.11



专业规划	道路桥梁
专业名称	隧道
专业名称	边城支护
专业名称	给水排水
专业名称	暖通
专业名称	电气
专业名称	结构
专业名称	幕墙
专业名称	景观绿化
专业名称	观化
专业名称	绿化

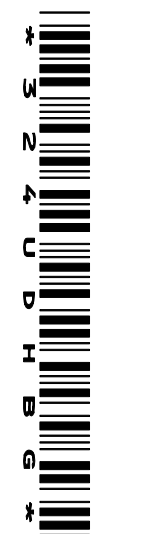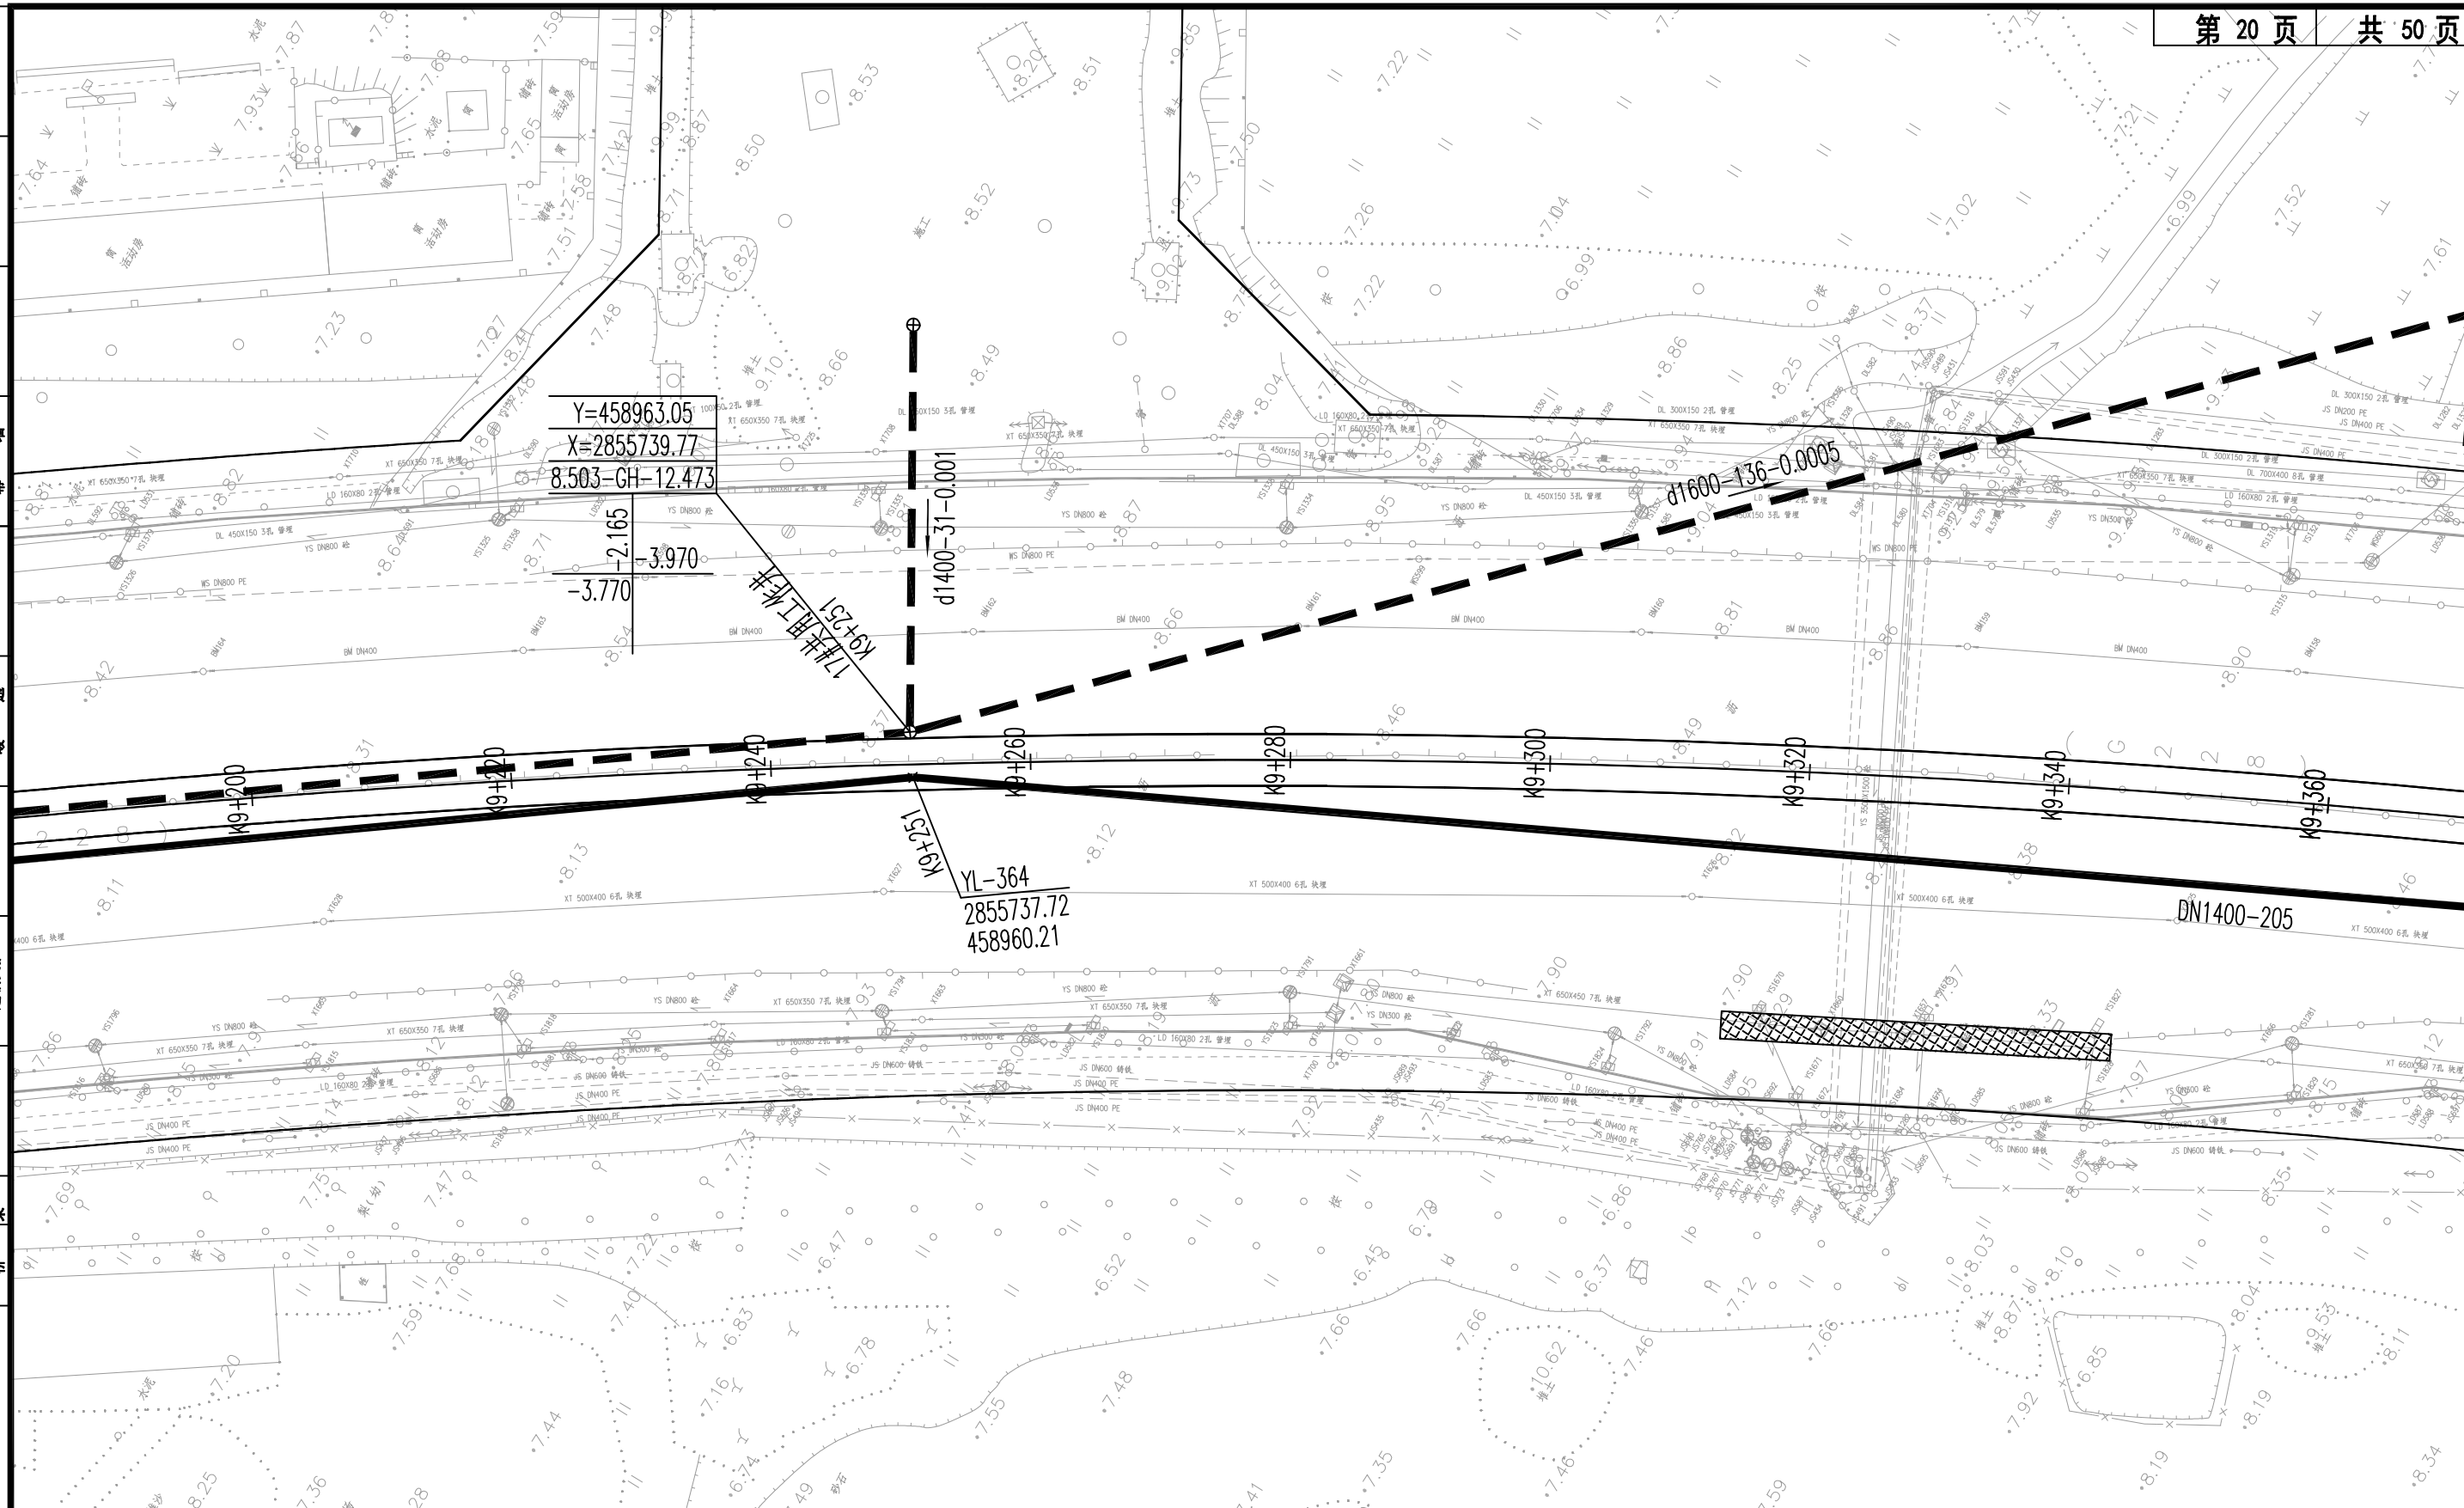

福州市规划设计研究院集团有限公司



People's Republic Of China  
Fuzhou Planning & Design Research Institute Group Co., Ltd

建设单位：  
审查批准单位：

图纸专用章

工程名称：  
福州滨海新城省道201尾水排放管及污水主管工程



注册师执业章

子项名称：  
排水管道工程(工艺)

图名：  
排水平面图

审定	高小平	设计	林兰娜
工程负责人	高小平 黄志心	制图	林兰娜
专业负责人	石敬魁 林兰娜	工程编号	2021-环综S1-029 版 别
审核	林功波	图 别	工规 第一版(修1)
校对	陈然	图 号	SS-07 2024.11

专业规划	道路桥梁
专业交通	隧道边城支护
专业给水	电暖通
专业建筑	幕墙
专业景观	绿化
专业其他	

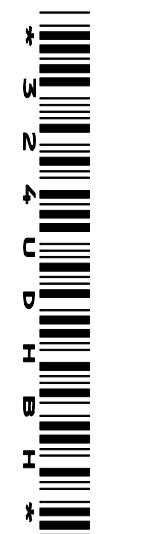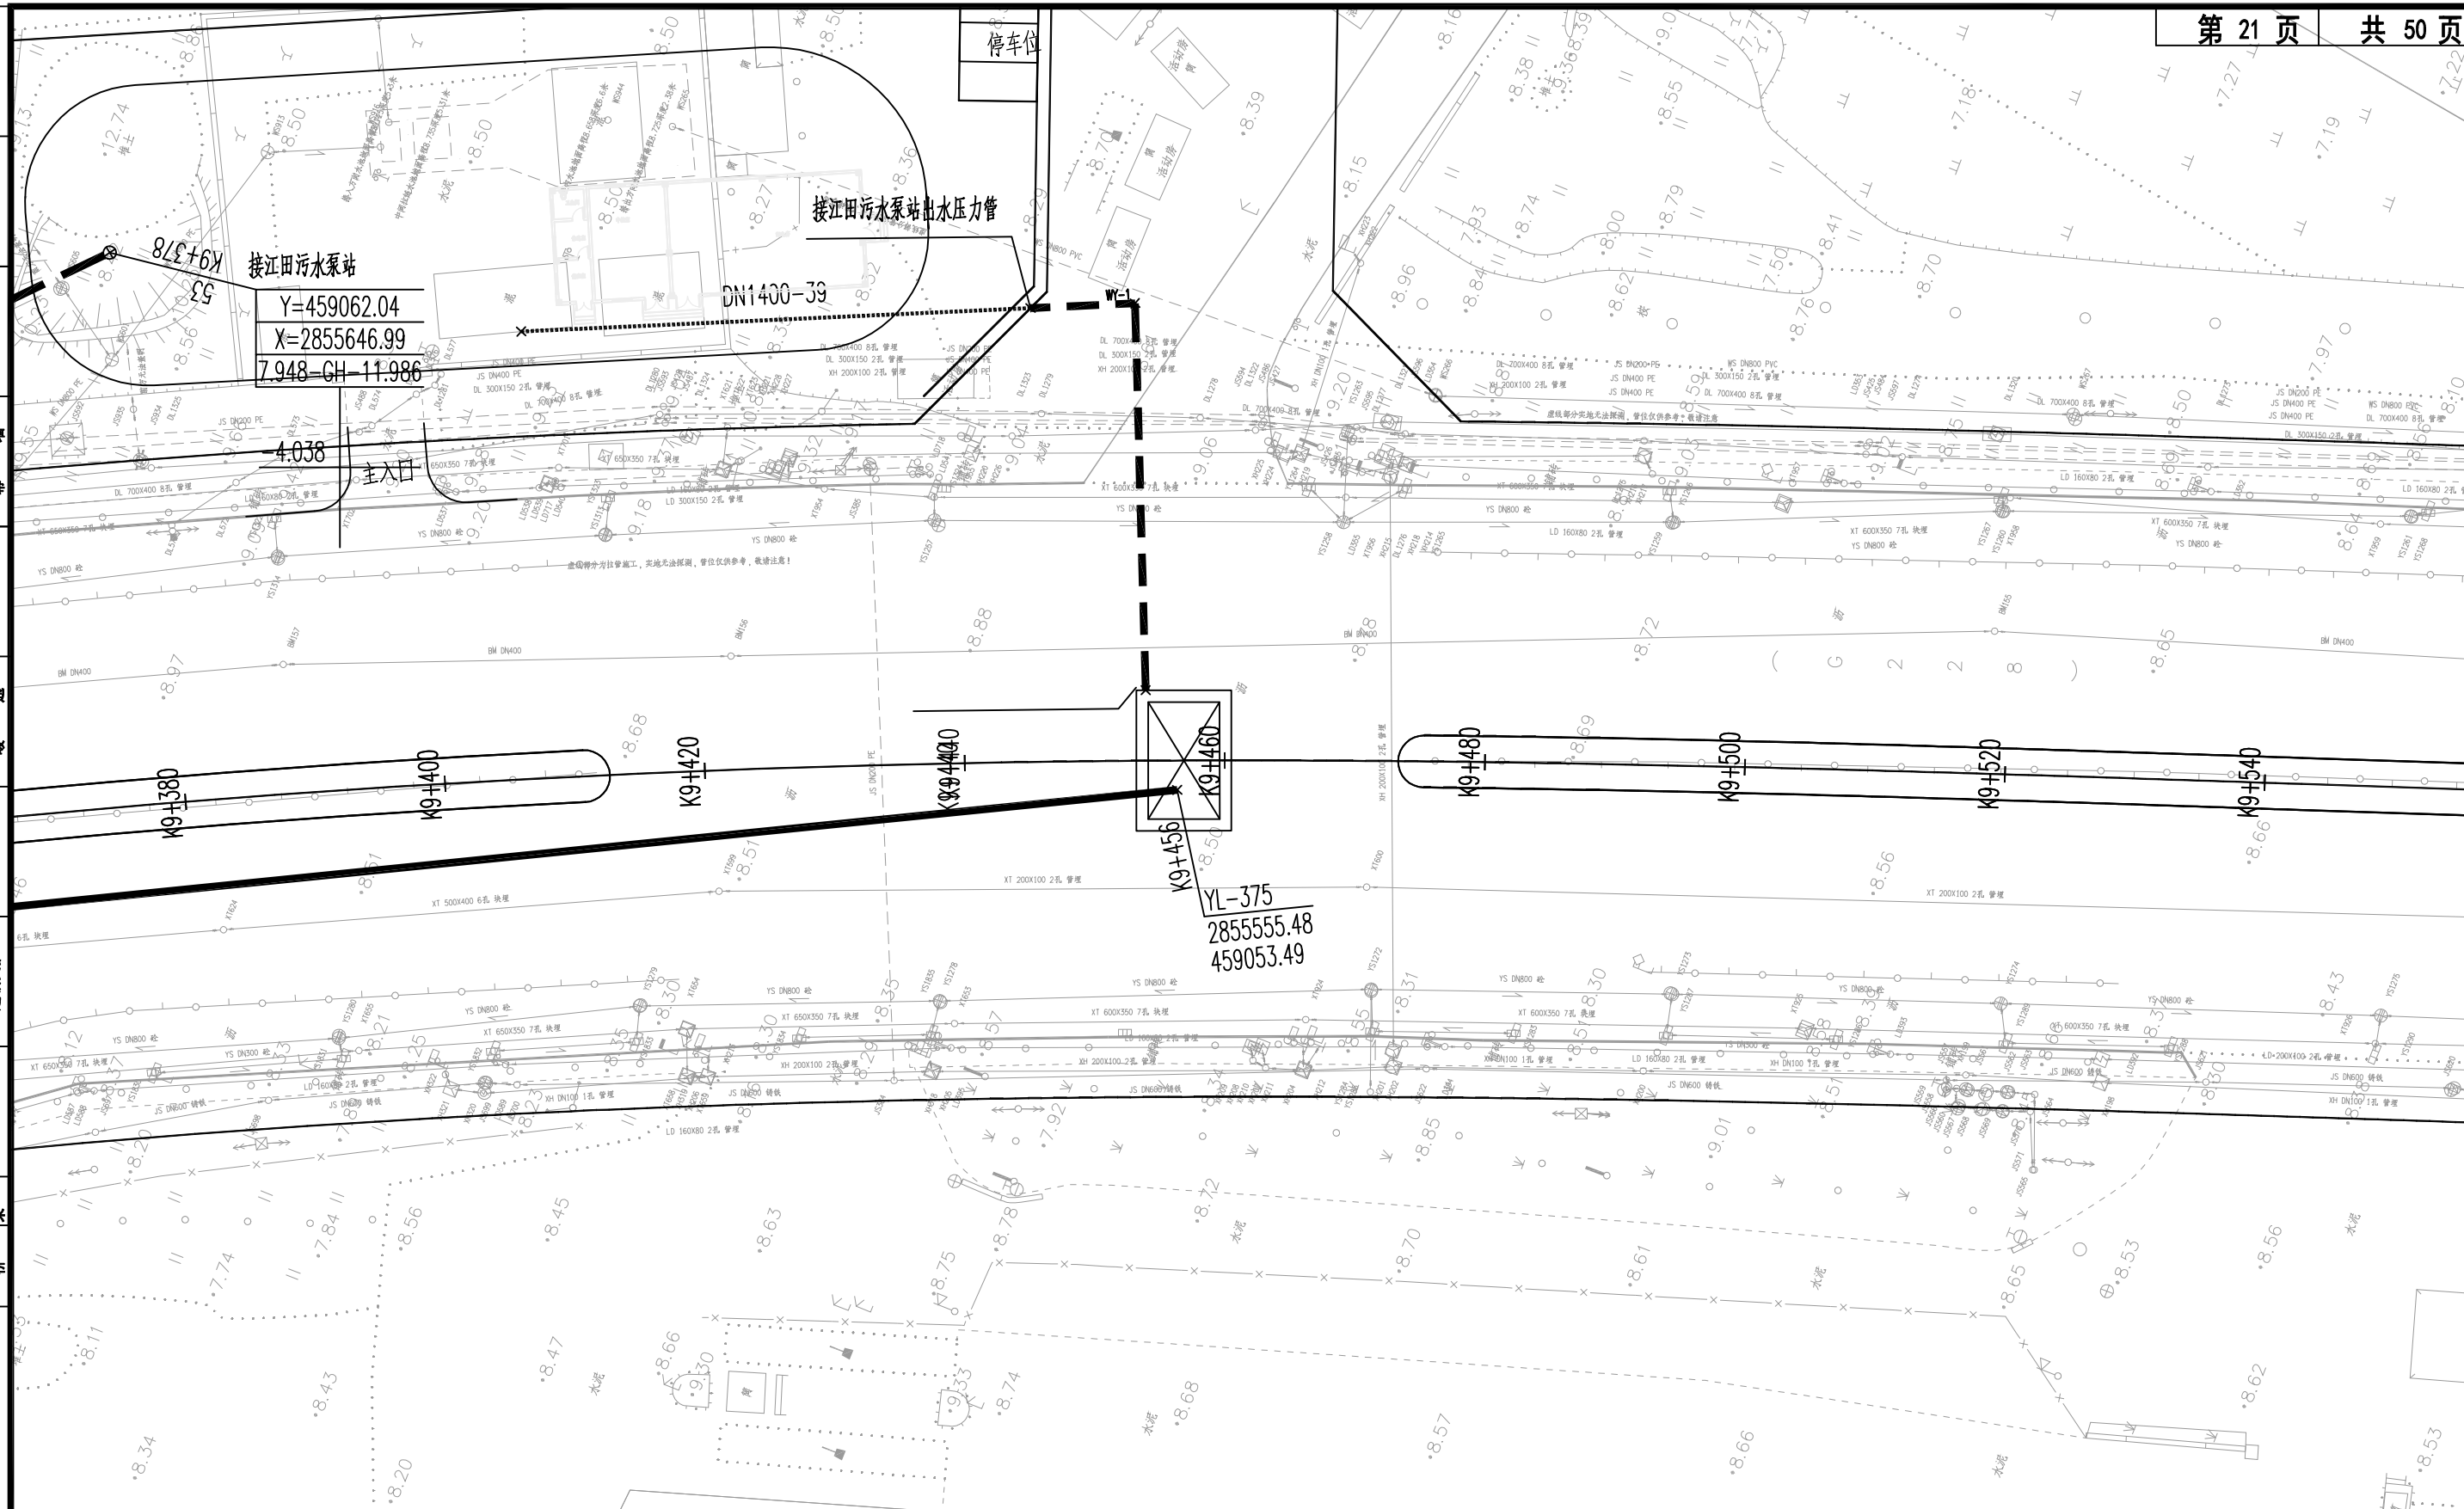

福州市规划设计研究院集团有限公司



People's Republic Of China  
Fuzhou Planning & Design Research Institute Group Co., Ltd

建设单位：  
福州市规划设计研究院集团有限公司

审查批准单位：

图纸专用章

工程名称：  
福州滨海新城省道201尾水排放管及污水主管工程


注册师执业章

子项名称：  
排水管道工程(工艺)

图名：  
排水平面图

审 定	高小平	设 计	林兰娜
工程负责人	高小平 黄志心	制 图	林兰娜
专业负责人	石敏魁 林兰娜	工程编号	2021-环综S1-029 版 别
审 核	林功波	图 别	工规 第一版(修1)
校 对	陈然	图 号	SS-07 2024.11

专业规划	道路桥梁
专业交通	隧道边城支护
专业通信	
专业给水	
专业排水	
专业电气	
专业暖通	
专业结构	幕墙
专业建筑	
专业景观	绿化
专业其他	

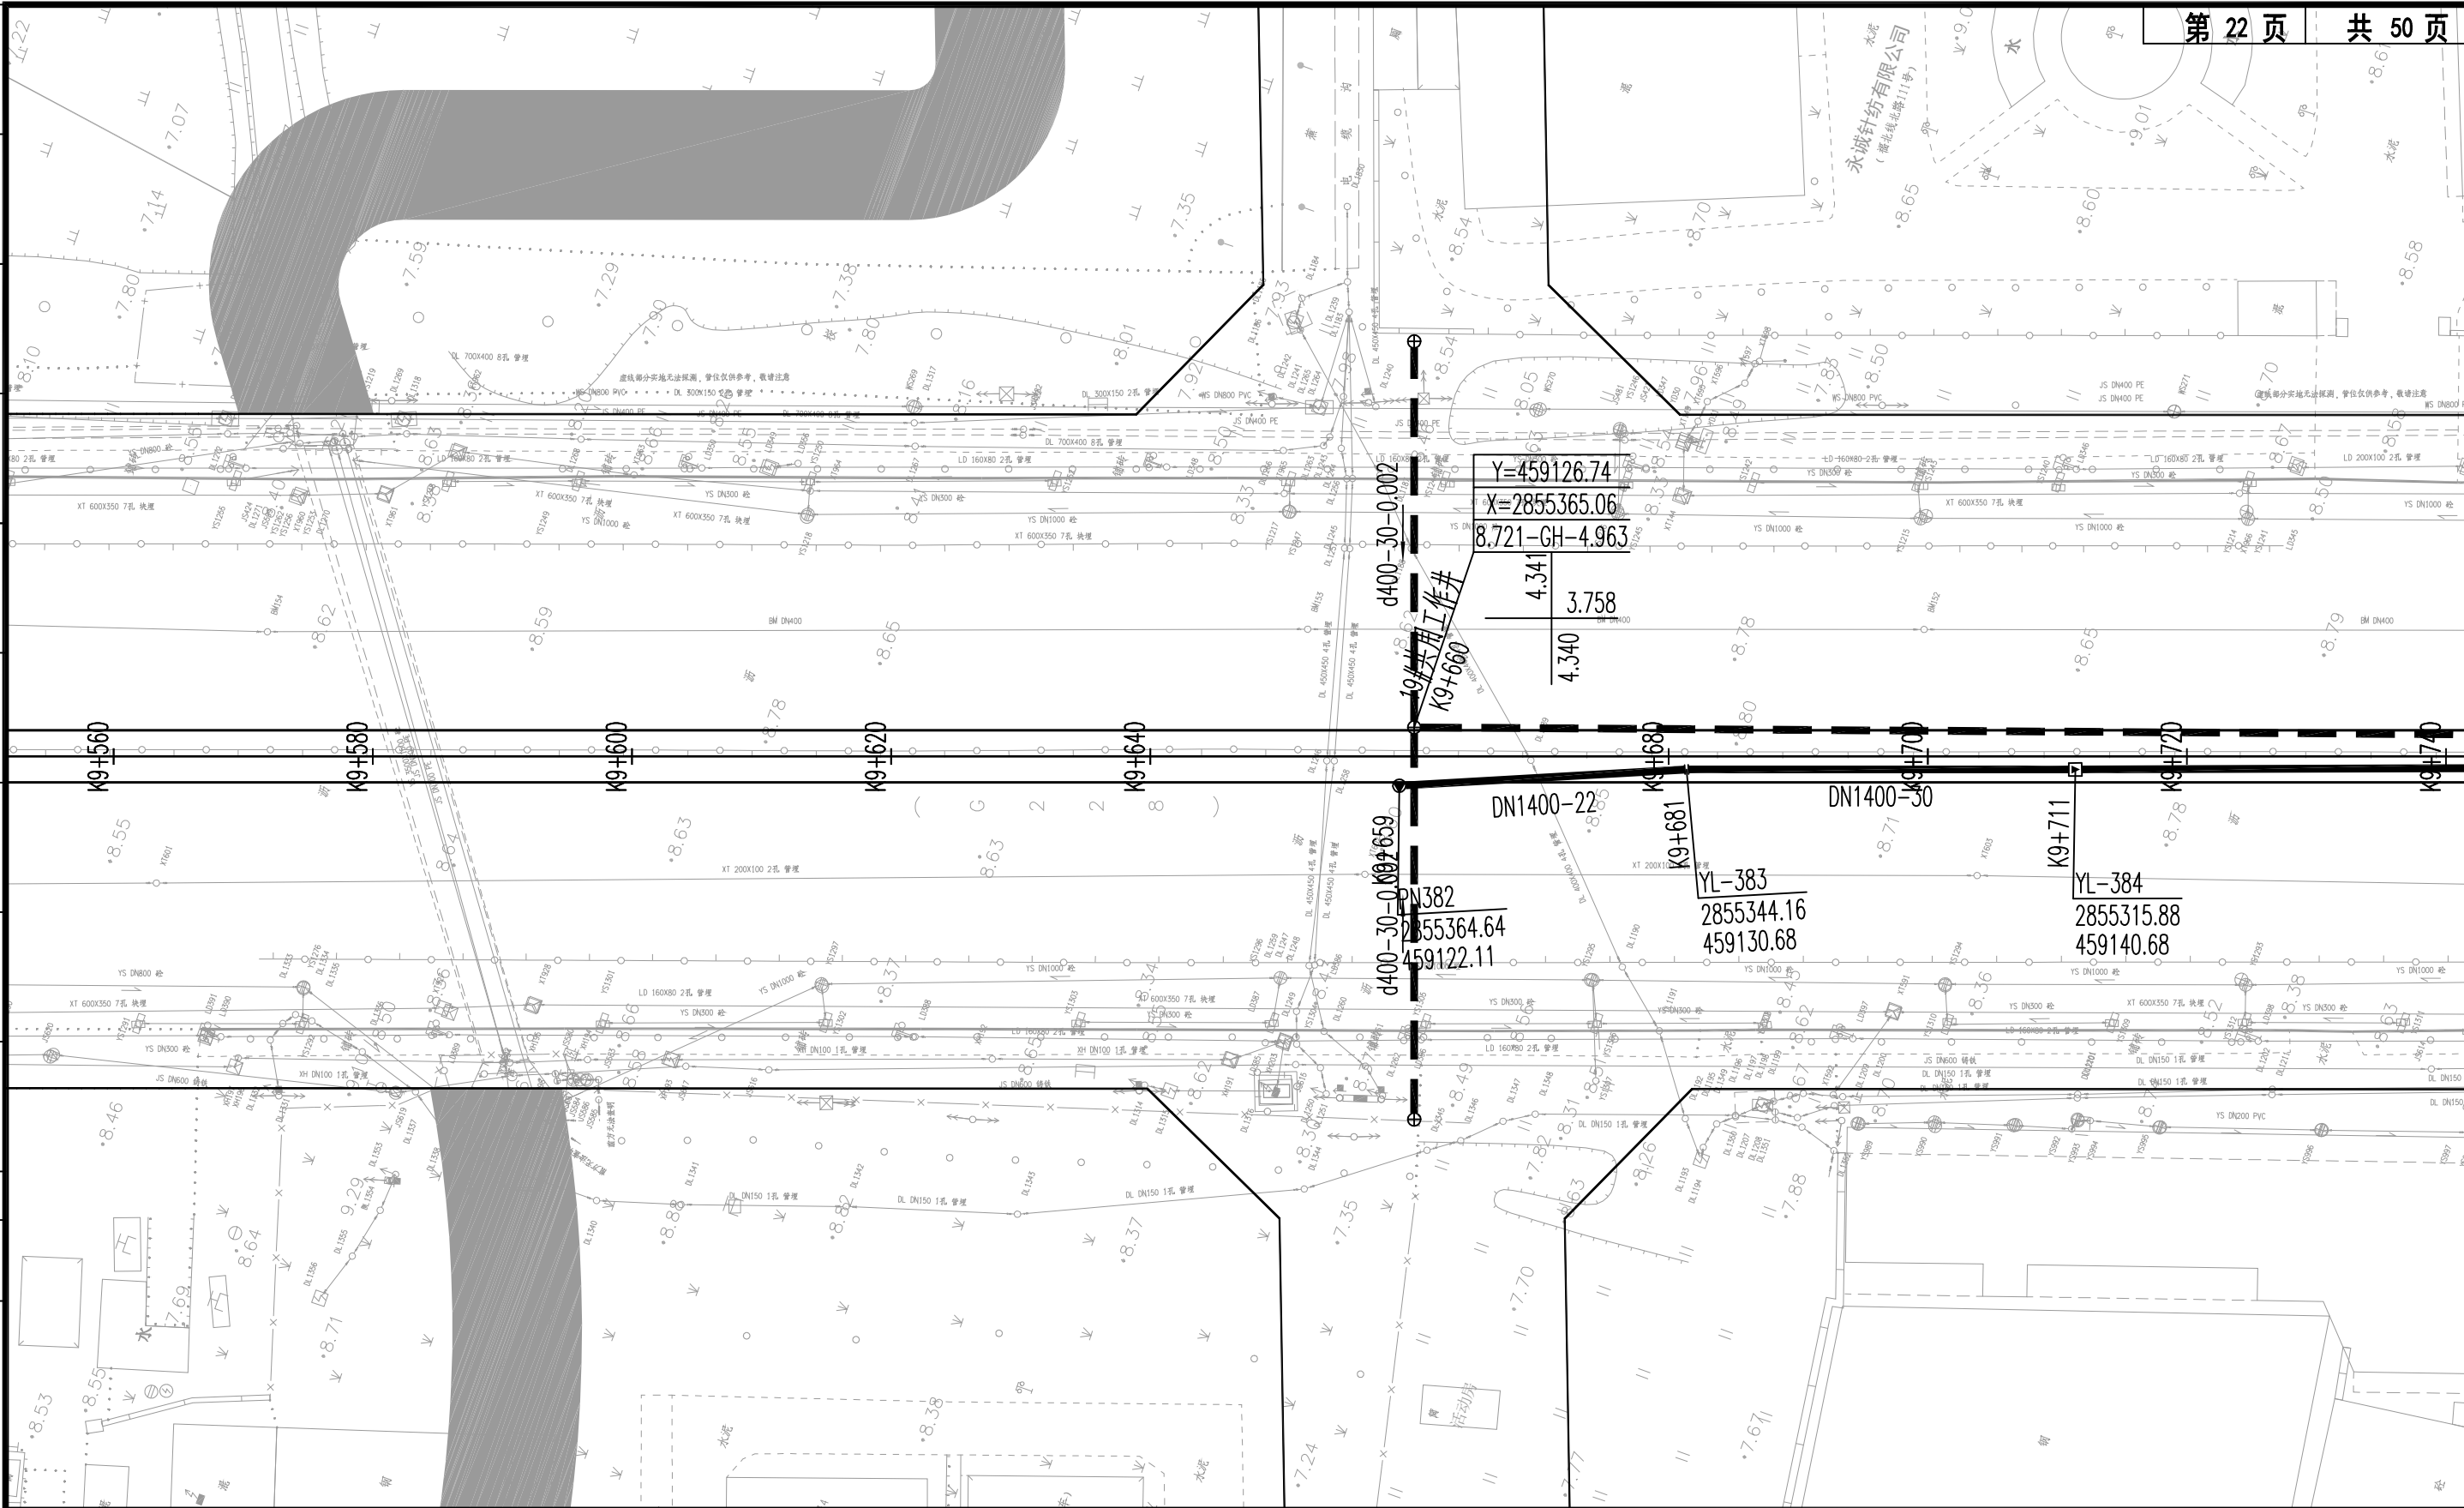

福州市规划设计研究院集团有限公司

People's Republic Of China  
Fuzhou Planning & Design Research Institute Group Co., Ltd

建设单位：  
审查批准单位：

图纸专用章


工程名称：  
福州滨海新城省道201尾水排放管及污水主管工程

注册师执业章

子项名称：		排水管道工程(工艺)	
图 名：		排水平面图	
审 定	高小平	设 计	林兰娜
工程负责人	高小平 黄志心	制 图	林兰娜
专业负责人	石敬魁 林兰娜	工程编号	2021-环综S1-029
审 核	林功波	图 别	工规
校 对	陈然	图 号	SS-07
		版 别	第一版(修1)
			2024.11





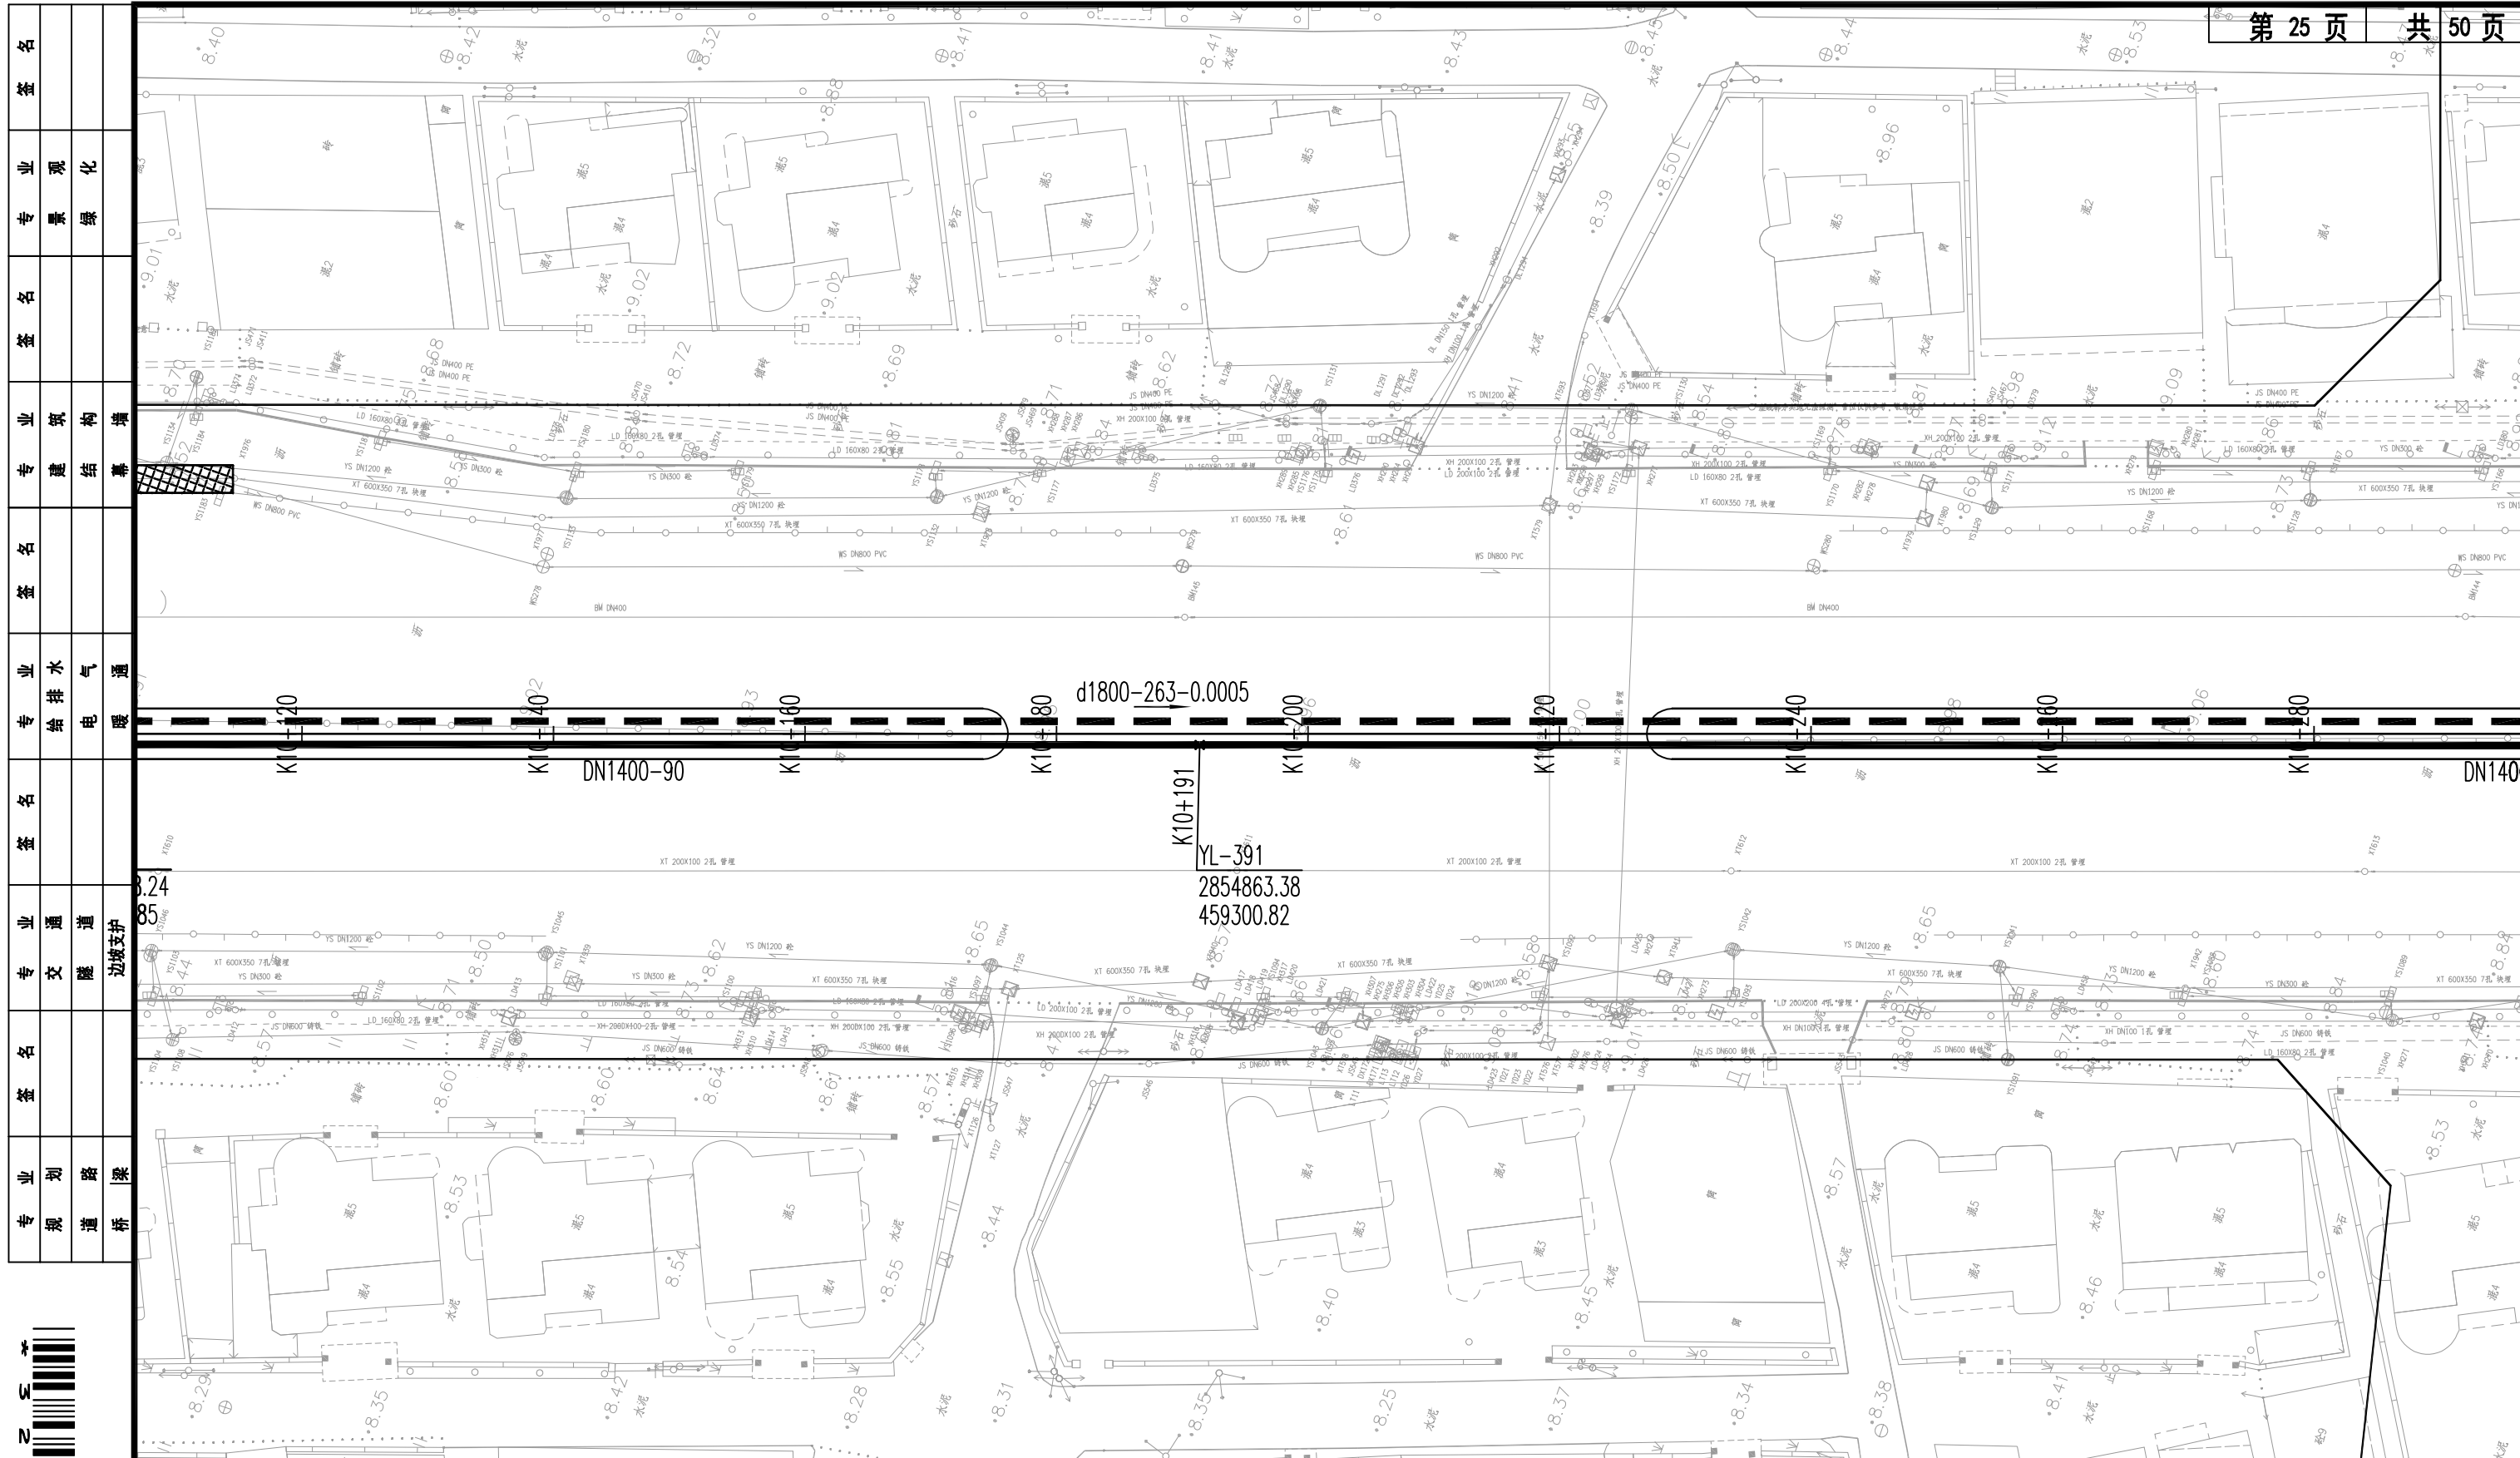

专业规划	道路桥梁
专业交通	隧道
专业给水	暖通
专业排水	电气
专业建筑	幕墙
专业景观	绿化
专业其他	

福州市规划设计研究院集团有限公司

People's Republic Of China  
Fuzhou Planning & Design Research Institute Group Co., Ltd

建设单位：  
审查批准单位：


图纸专用章

工程名称：  
福州滨海新城省道201尾水排放管及污水主管工程  
注册师执业章

子项名称： 排水管道工程(工艺)			
图名： 排水平面图			
审定	高小平	设计	林兰娜
工程负责人	高小平 黄志心	制图	林兰娜
专业负责人	石敬魁 林兰娜	工程编号	2021-环综S1-029 版别
审核	林功波	图别	工规 第一版(修1)
校对	陈然	图号	SS-07 2024.11



专业规划	道路桥梁
专业名称	隧道边城支护
专业名称	交通道路
专业名称	给水排水
专业名称	暖通电气
专业名称	幕墙
专业名称	建筑结构
专业名称	景观绿化
专业名称	专业名称
专业名称	专业名称
专业名称	专业名称

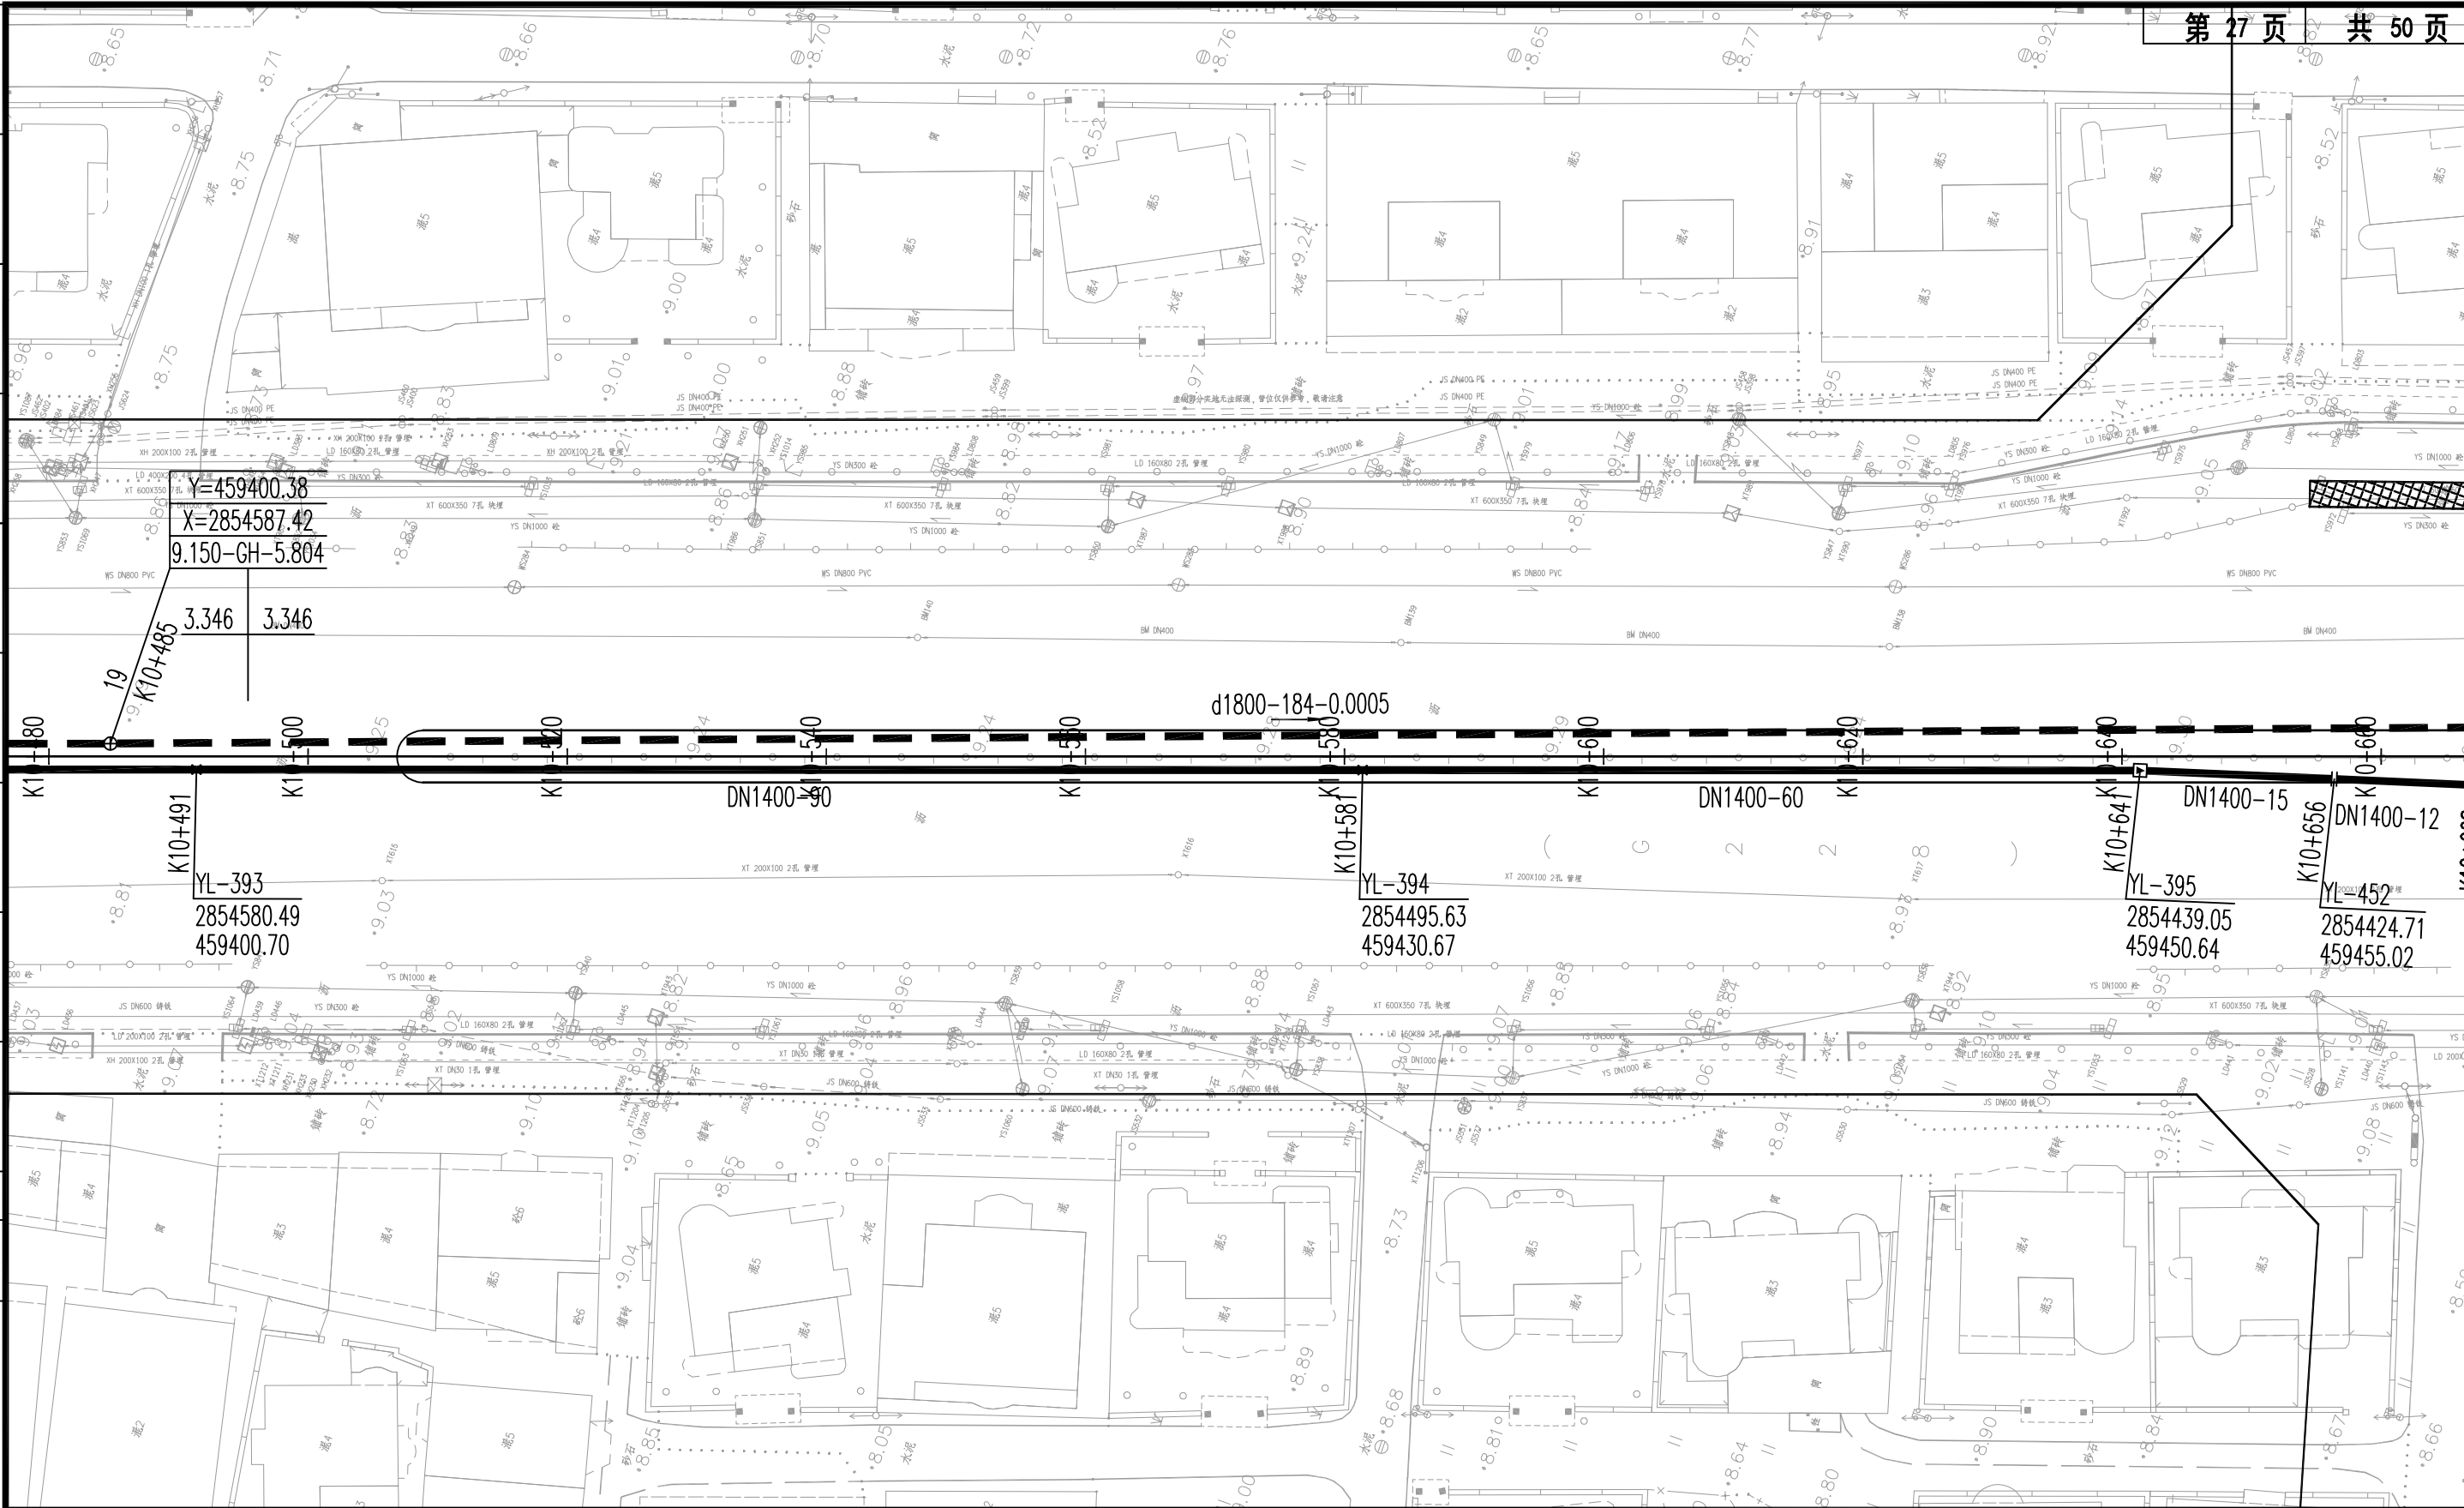

**福州市规划设计研究院集团有限公司**

People's Republic Of China  
Fuzhou Planning & Design Research Institute Group Co.,Ltd

建设单位：  
**福州市规划设计研究院集团有限公司**

审查批准单位：


图纸专用章

工程名称：  
**福州滨海新城省道201尾水排放管及污水主管工程**

注册执业章

子项名称： <b>排水管道工程(工艺)</b>			
图 名： <b>排水平面图</b>			
审 定	高小平	设 计	林兰娜
工程负责人	高小平 黄志心	制 图	林兰娜
专业负责人	石敏魁 林兰娜	工程编号	2021-环综S1-029 版 别
审 核	林功波	图 别	工规 第一版(修1)
校 对	陈然	图 号	SS-07 2024.11

专业规划	道路桥梁	专业名称	隧道边城支护	专业名称	给水排水	专业名称	暖通	专业名称	结构	专业名称	建筑	专业名称	景观绿化	专业名称	专业名称	专业名称	专业名称
------	------	------	--------	------	------	------	----	------	----	------	----	------	------	------	------	------	------

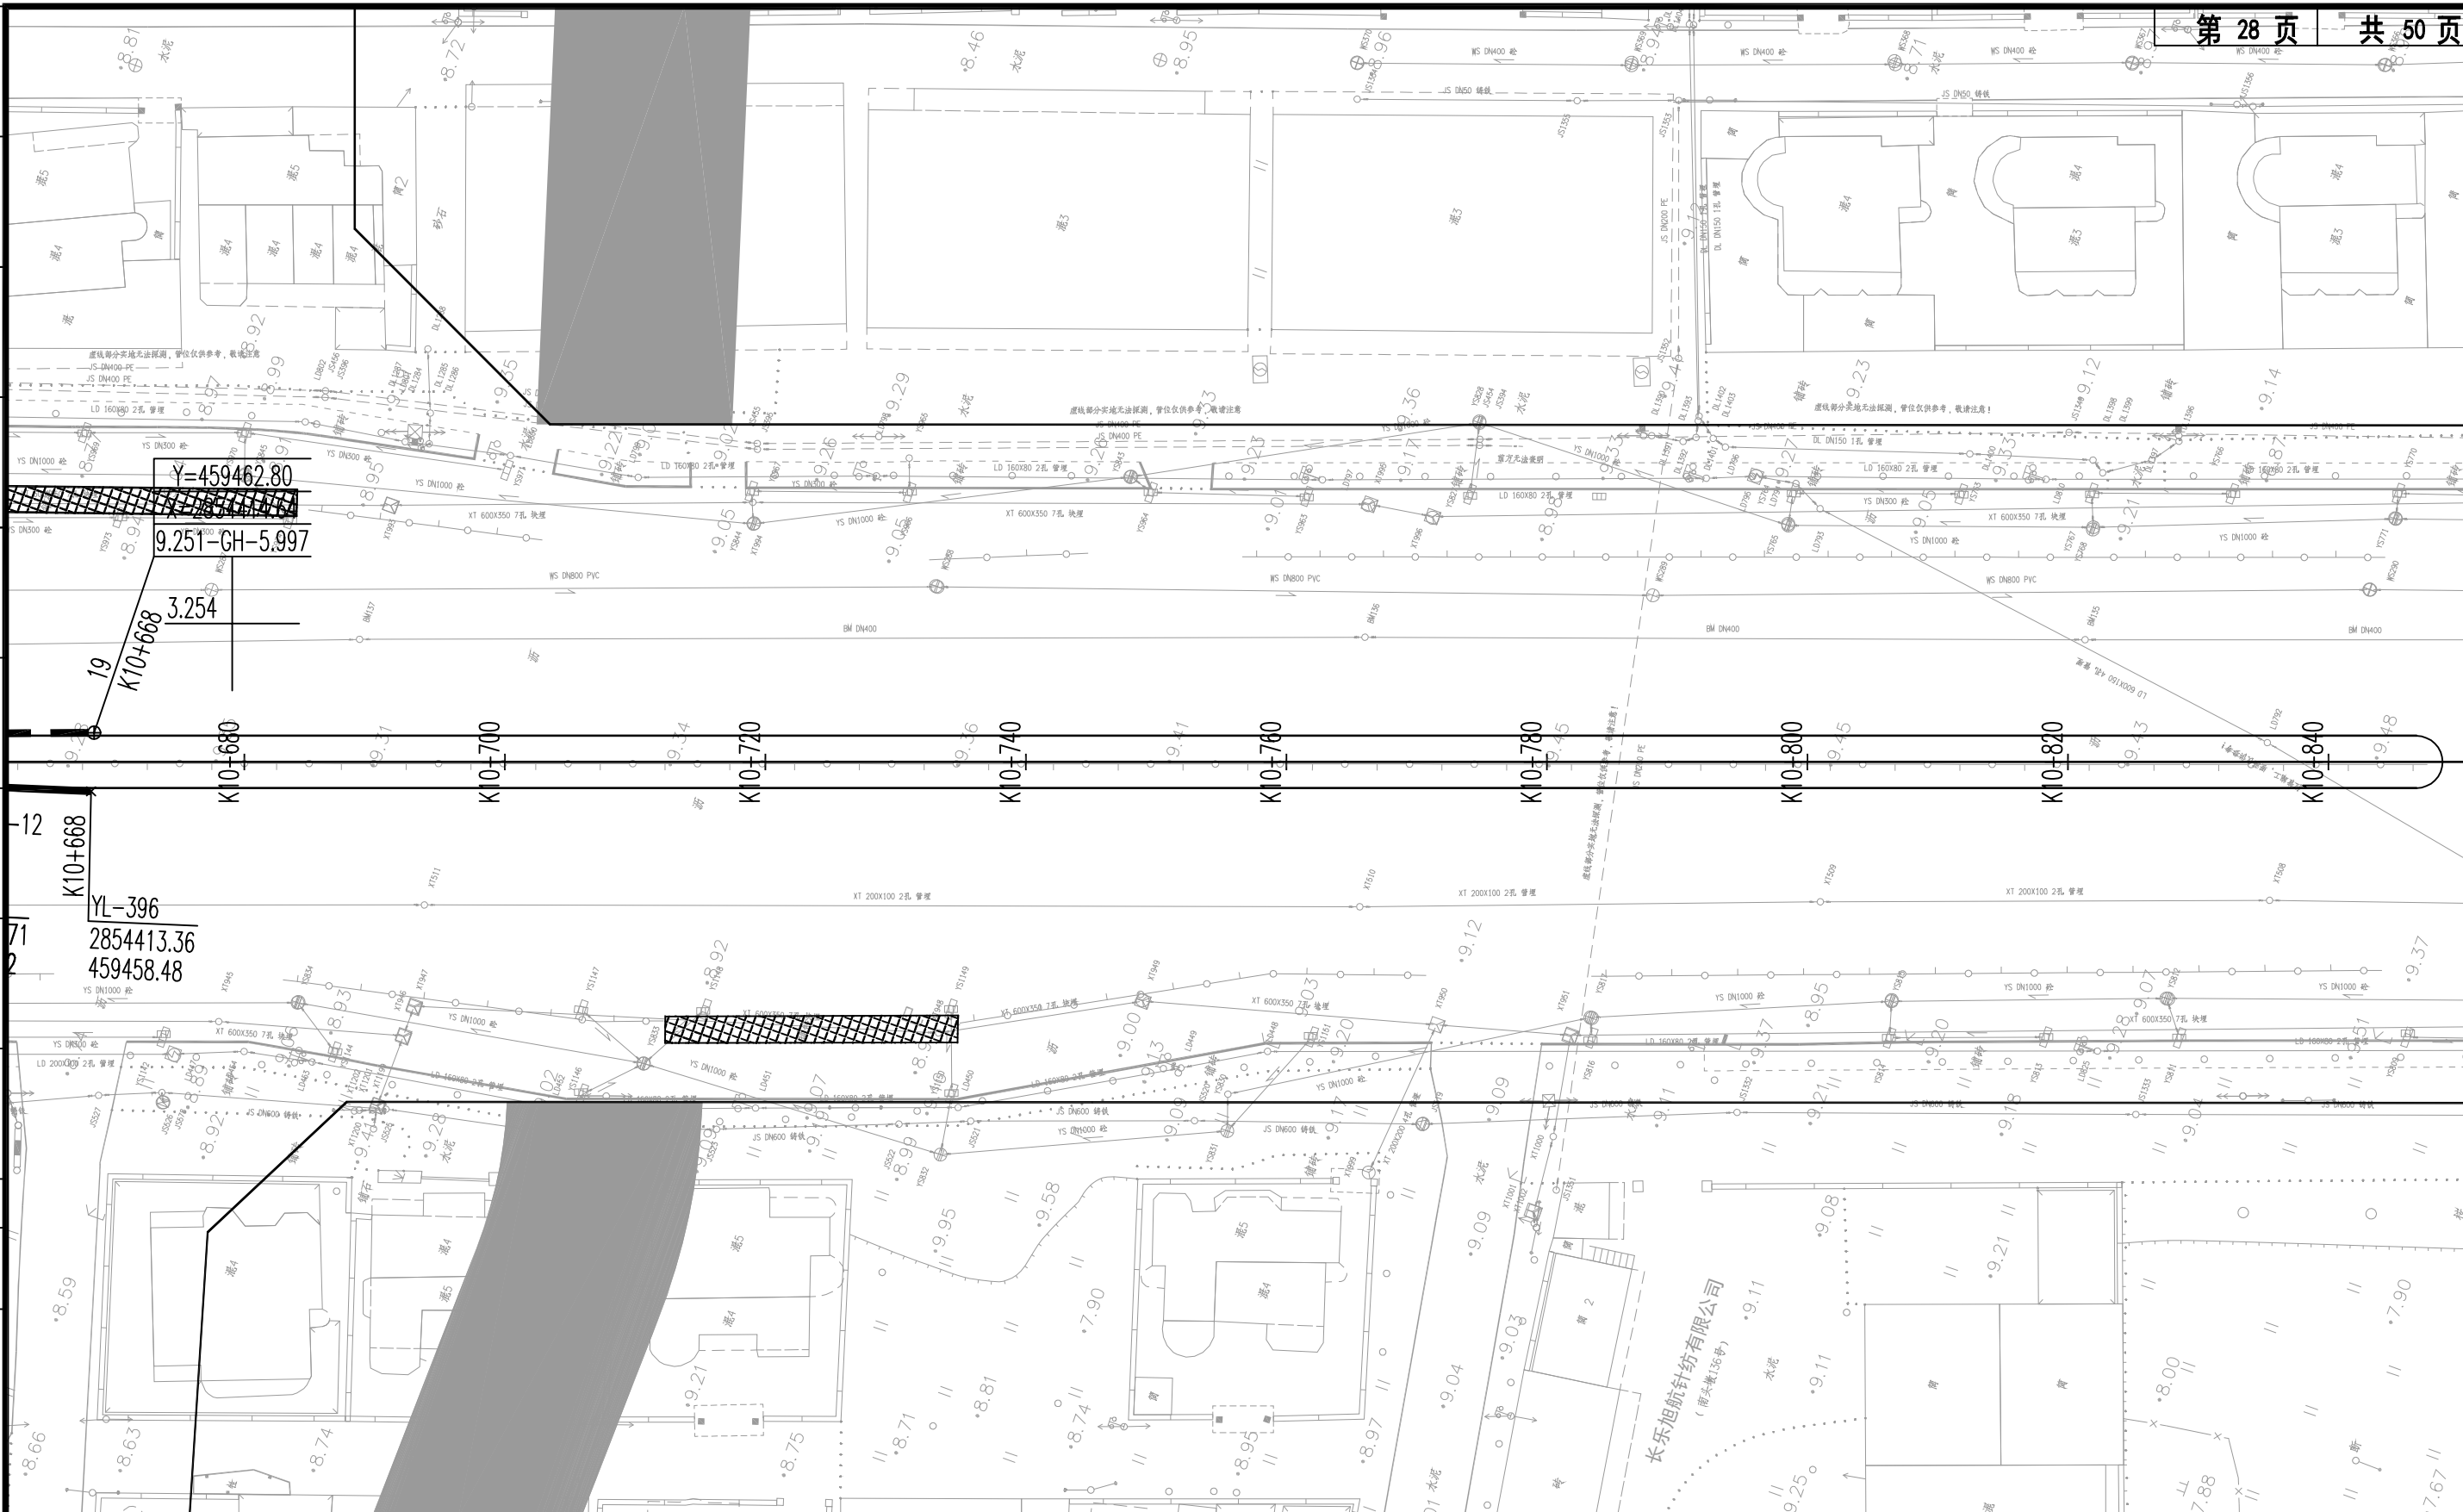

福州市规划设计研究院集团有限公司

People's Republic Of China  
Fuzhou Planning & Design Research Institute Group Co., Ltd

建设单位：  
审查批准单位：

图纸专用章


工程名称：  
福州滨海新城省道201尾水排放管及污水主管工程  
注册师执业章

子项名称：		排水管道工程(工艺)			
图 名：		排水平面图			
审 定	高小平	设 计	林兰娜		
工程负责人	高小平 黄志心	制 图	林兰娜		
专业负责人	石敬魁 林兰娜	工程编号	2021-环综S1-029	版 别	
审 核	林功波	图 别	工规	第一版(修1)	
校 对	陈然	图 号	SS-07	2024.11	





专业规划	专业建筑	专业给水	专业排水	专业暖通	专业交通	专业道路	专业桥梁	专业绿化	专业景观	专业其他
------	------	------	------	------	------	------	------	------	------	------

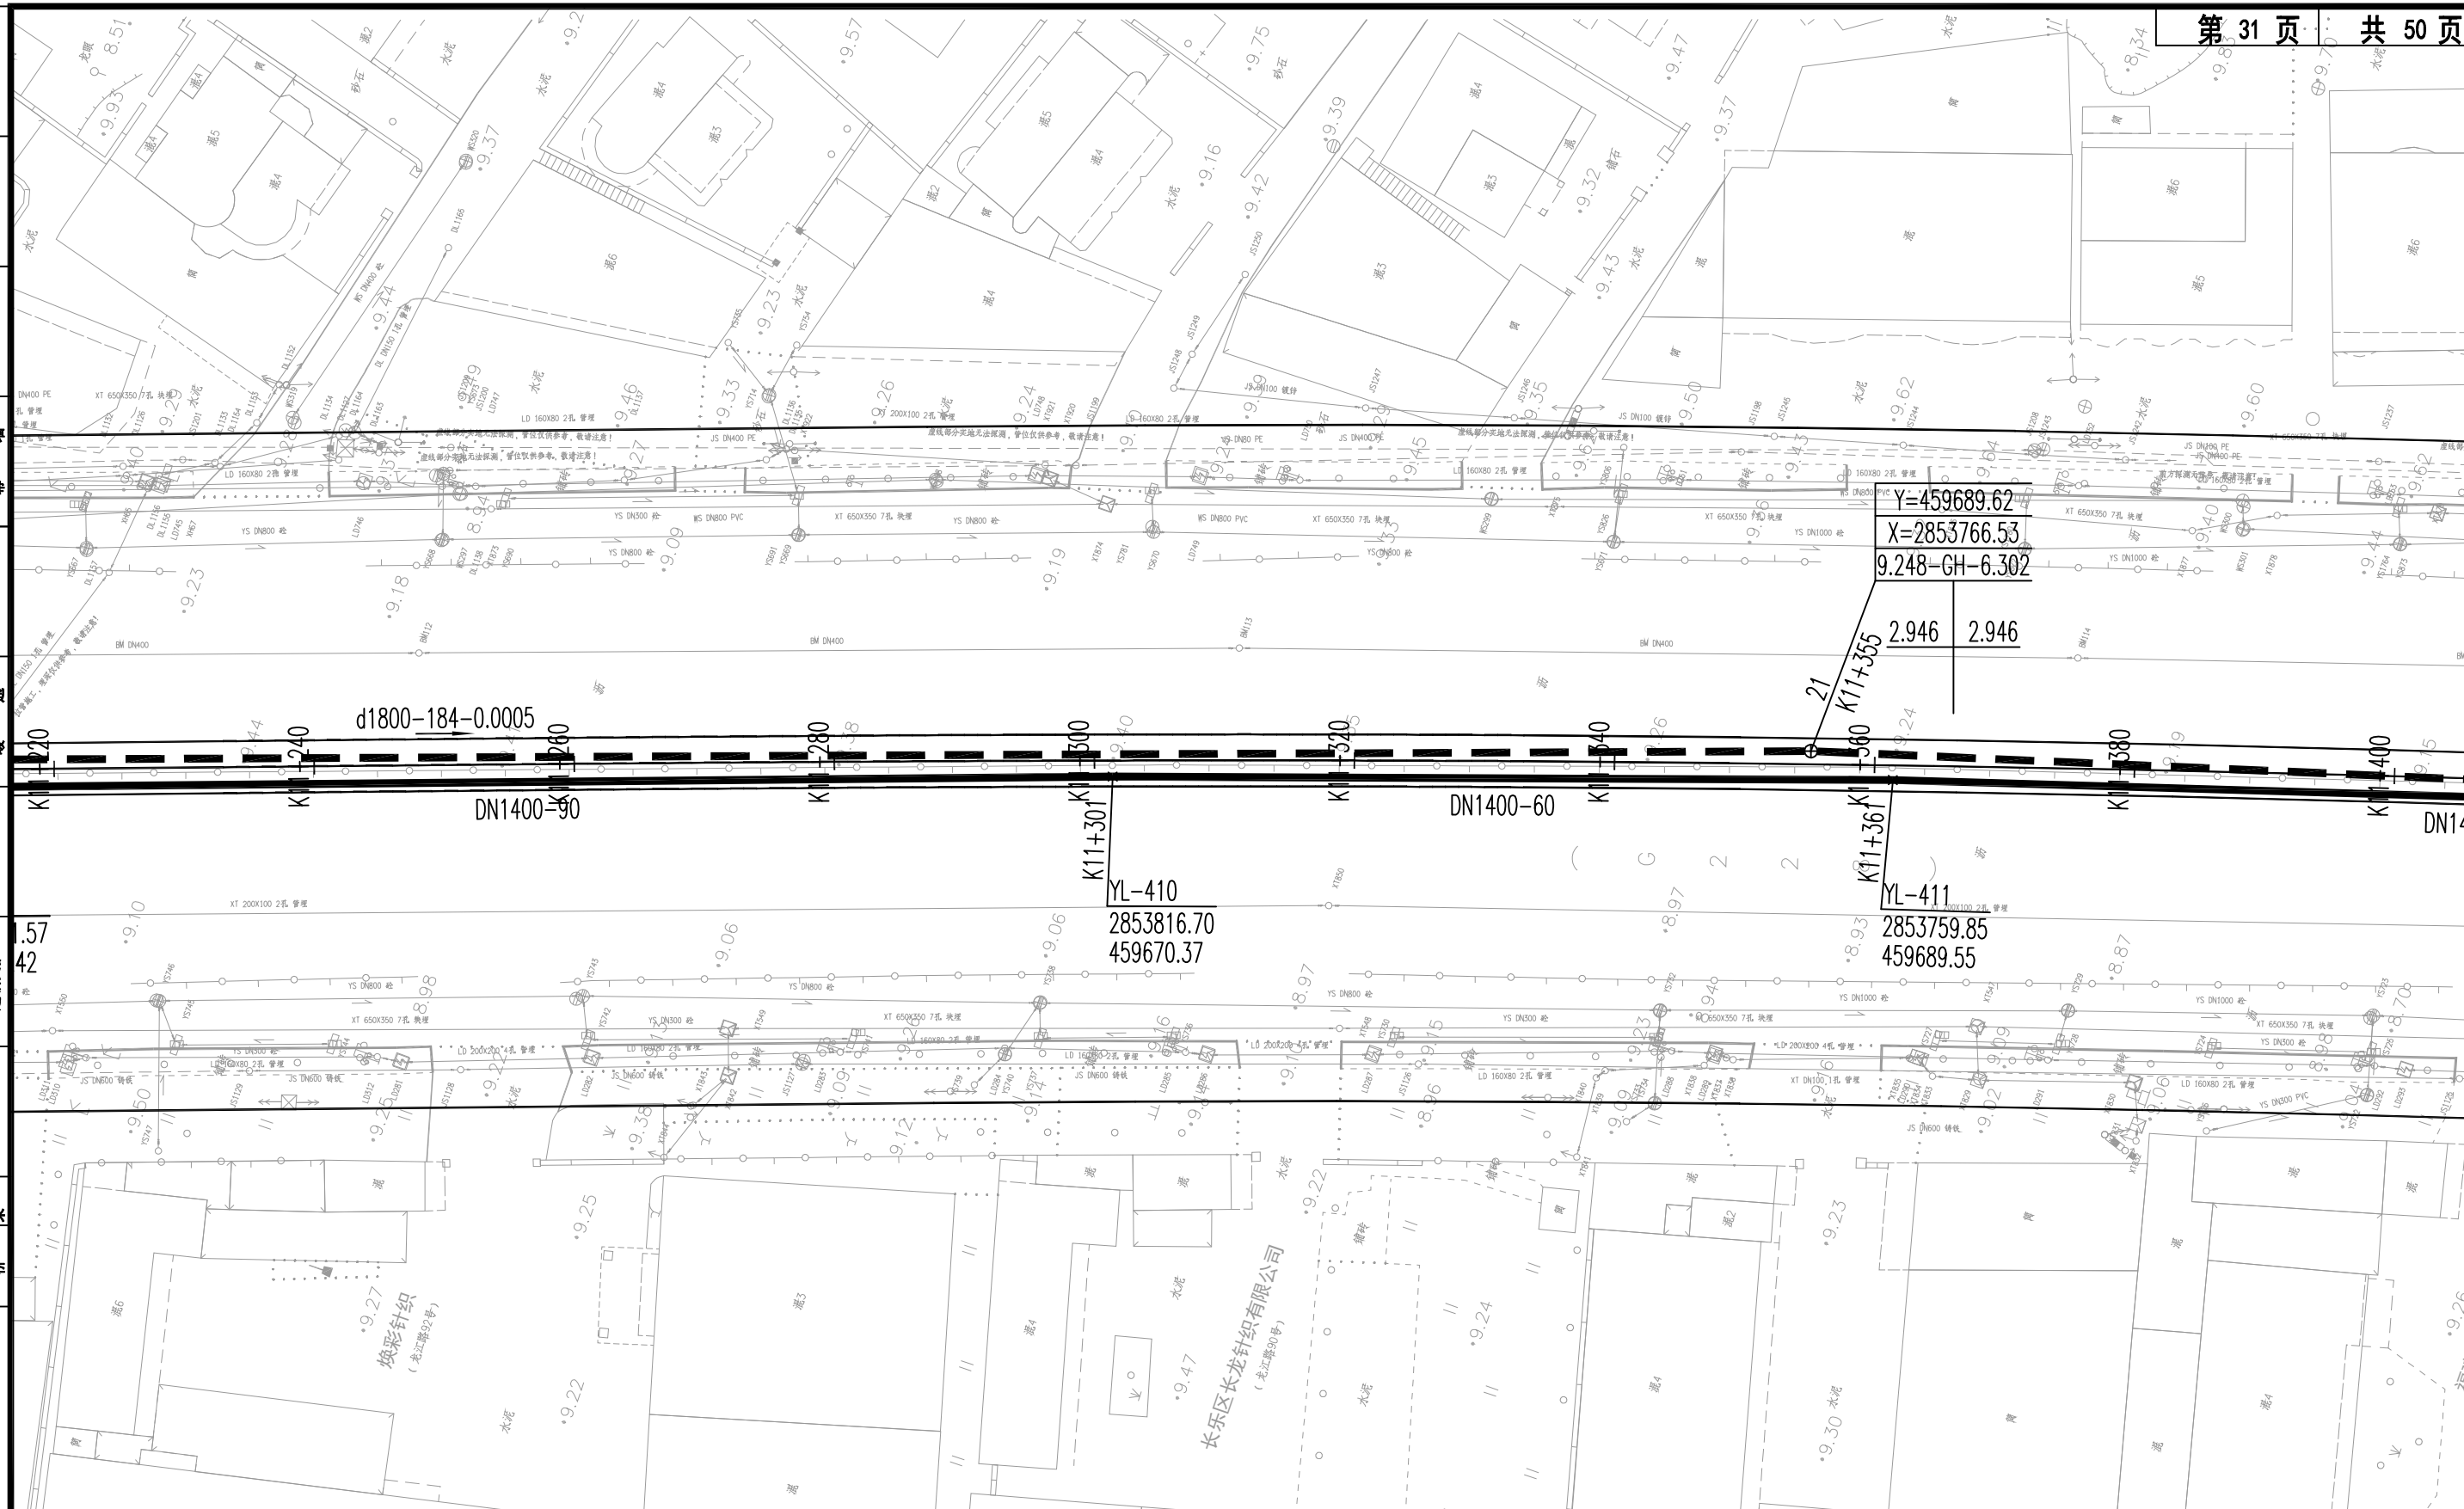


Y=459689.62  
X=2853766.53  
9.248-GH-6.302

2.946 2.946

YL-410  
2853816.70  
459670.37

YL-411  
2853759.85  
459689.55

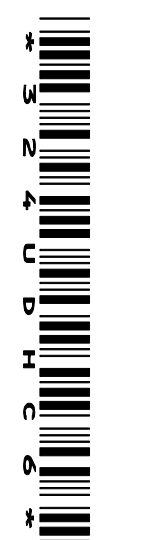

福州市规划设计研究院集团有限公司



People's Republic Of China  
Fuzhou Planning & Design Research Institute Group Co., Ltd

建设单位：  
审查批准单位：

图纸专用章

工程名称：  
福州滨海新城省道201尾水排放管及污水主管工程  
注册师执业章


子项名称：  
排水管道工程(工艺)  
图名：  
排水平面图

审定	高小平	设计	林兰娜
工程负责人	高小平 黄志心	制图	林兰娜
专业负责人	石魁彪 林兰娜	工程编号	2021-环综S1-029 版别
审核	林功波	图别	工规 第一版(修1)
校对	陈然	图号	SS-07 2024.11





专业规划	专业道路	专业交通	专业隧道	专业给水	专业排水	专业电气	专业暖通	专业结构	专业建筑	专业景观	专业绿化	专业其他
------	------	------	------	------	------	------	------	------	------	------	------	------

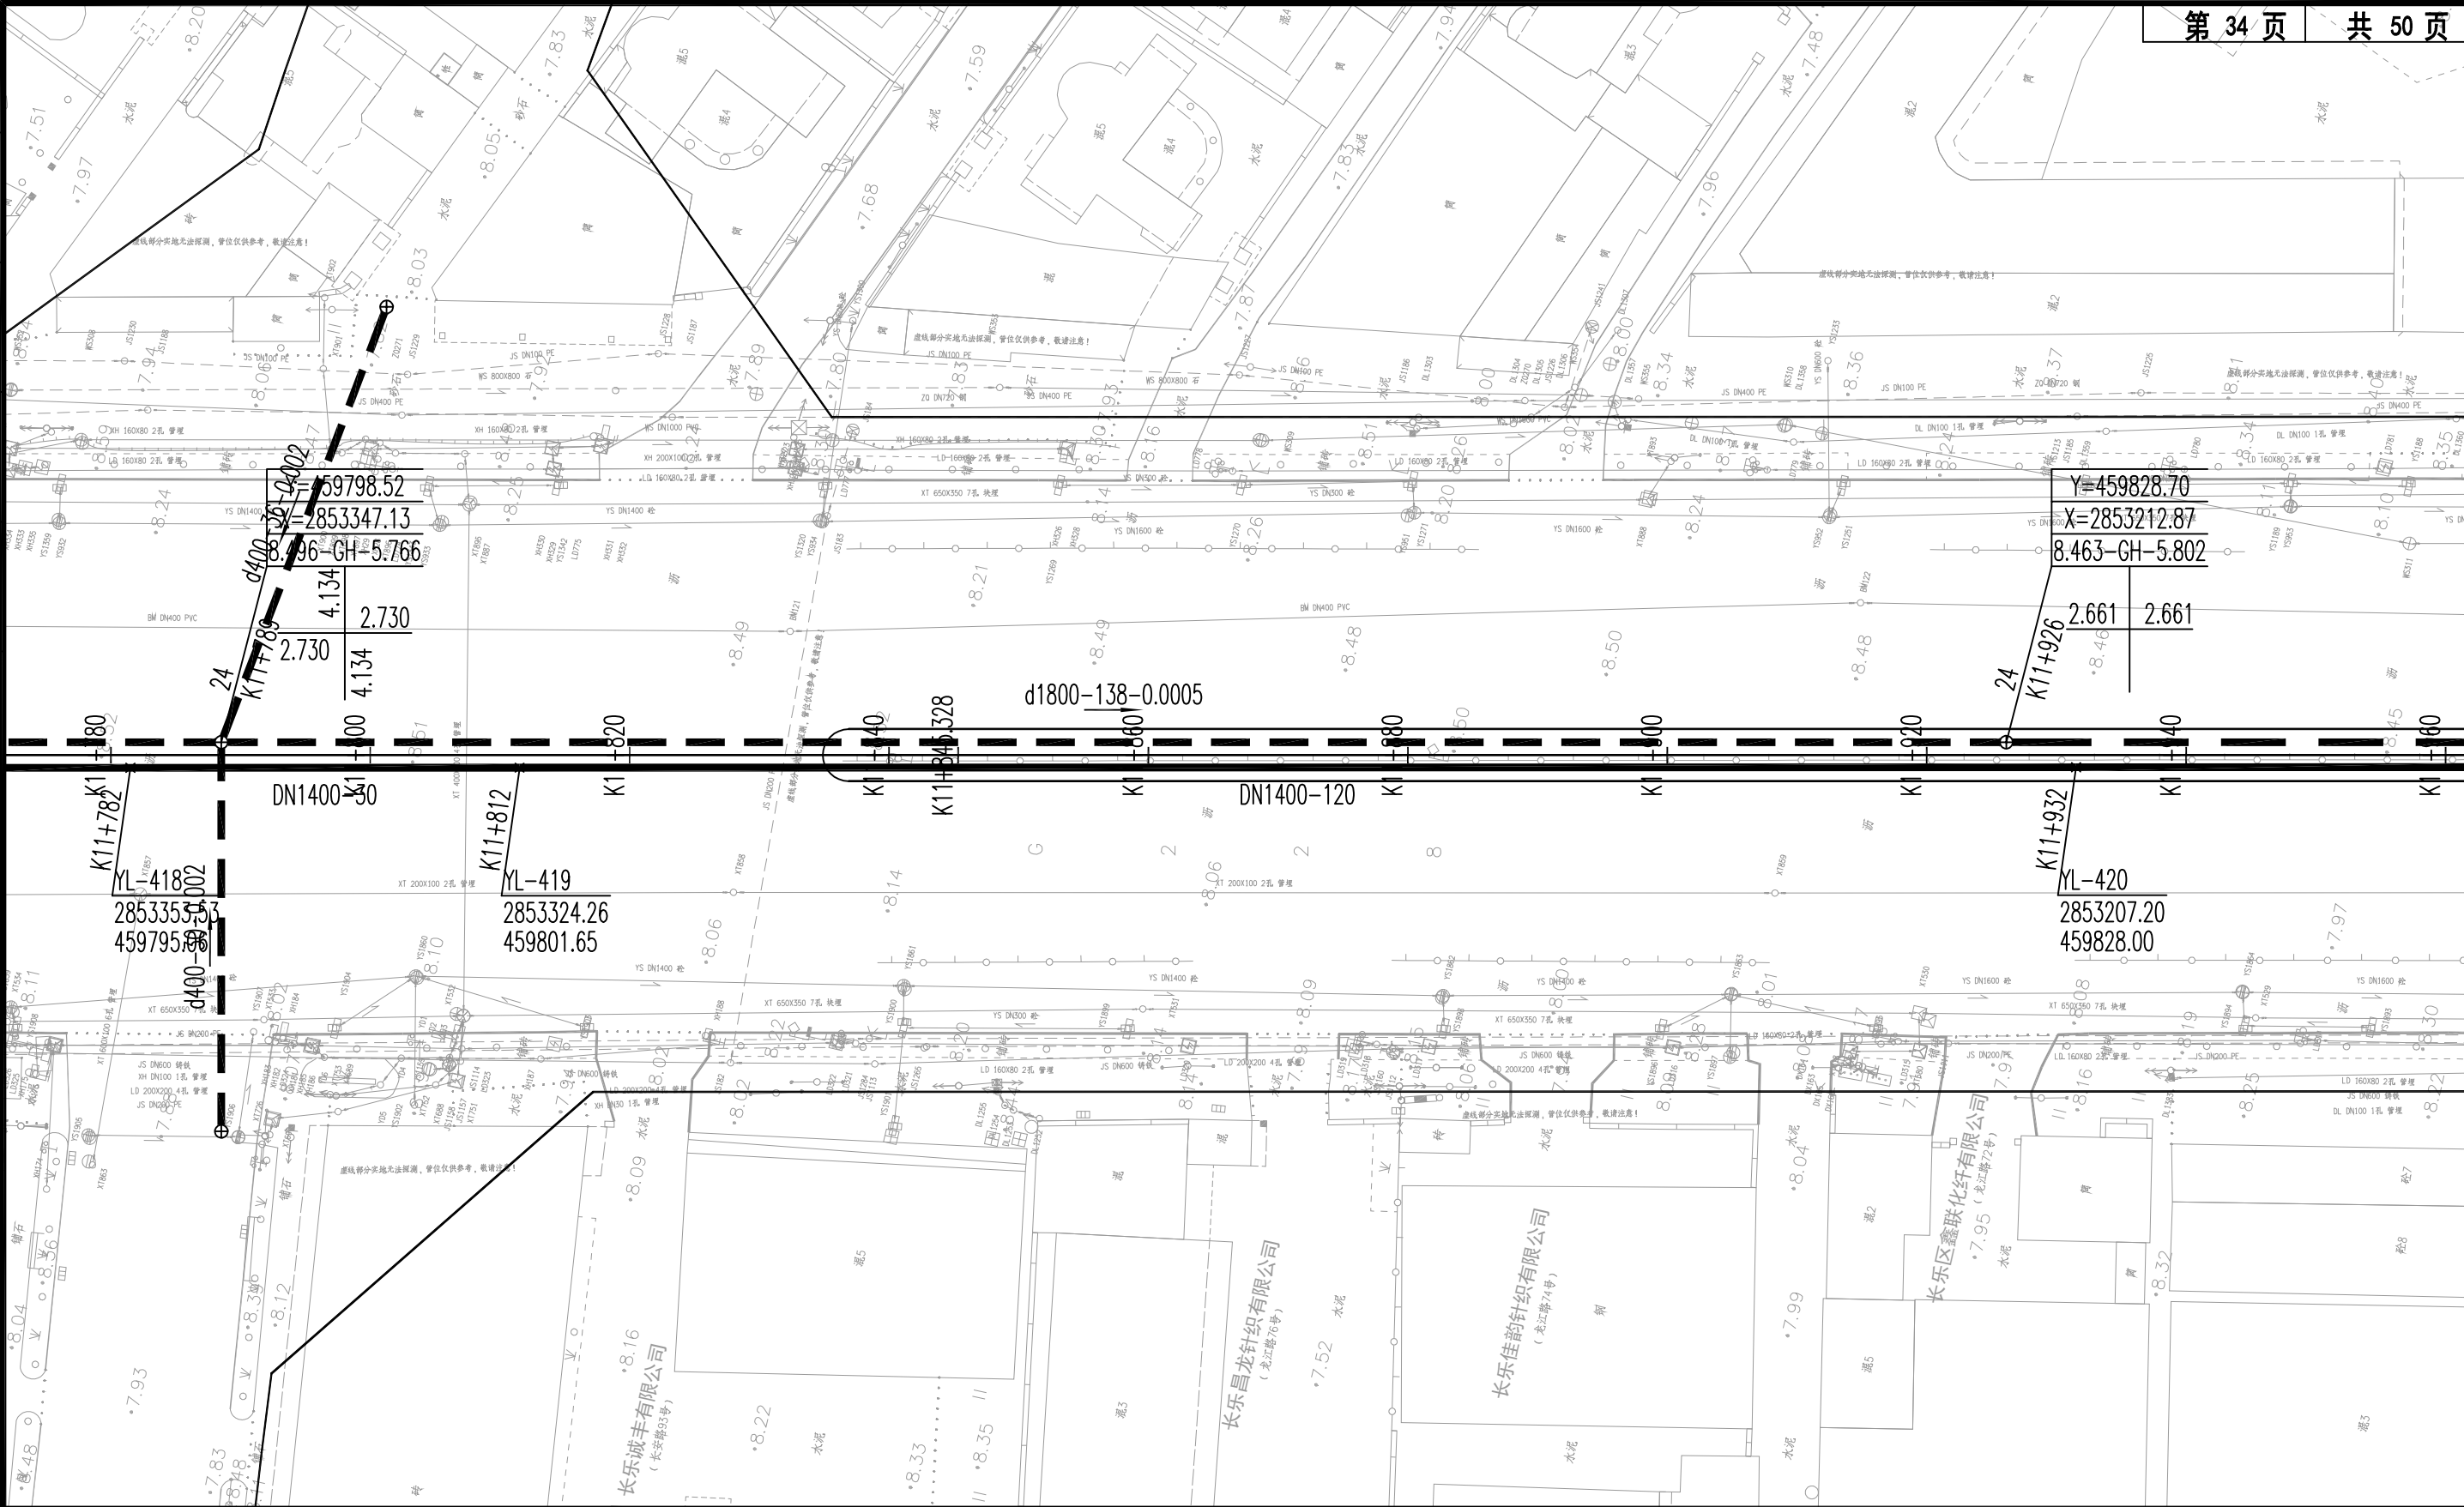

**福州市规划设计研究院集团有限公司**

People's Republic Of China  
Fuzhou Planning & Design Research Institute Group Co., Ltd

建设单位：  
**福州市规划设计研究院集团有限公司**

审查批准单位：


图纸专用章

工程名称：  
**福州滨海新城省道201尾水排放管及污水主干管工程**

注册师执业章

子项名称： <b>排水管道工程(工艺)</b>			
图 名： <b>排水平面图</b>			
审 定	高小平	设 计	林兰娜
工程负责人	高小平 黄志心	制 图	林兰娜
专业负责人	石敏魁 林兰娜	工程编号	2021-环综S1-029 版 别
审 核	林功波	图 别	工规 第一版(修1)
校 对	陈然	图 号	SS-07 2024.11

专业规划	专业道路	专业交通	专业管道	专业给水	专业暖通	专业电气	专业结构	专业建筑	专业景观	专业绿化	专业其他
------	------	------	------	------	------	------	------	------	------	------	------

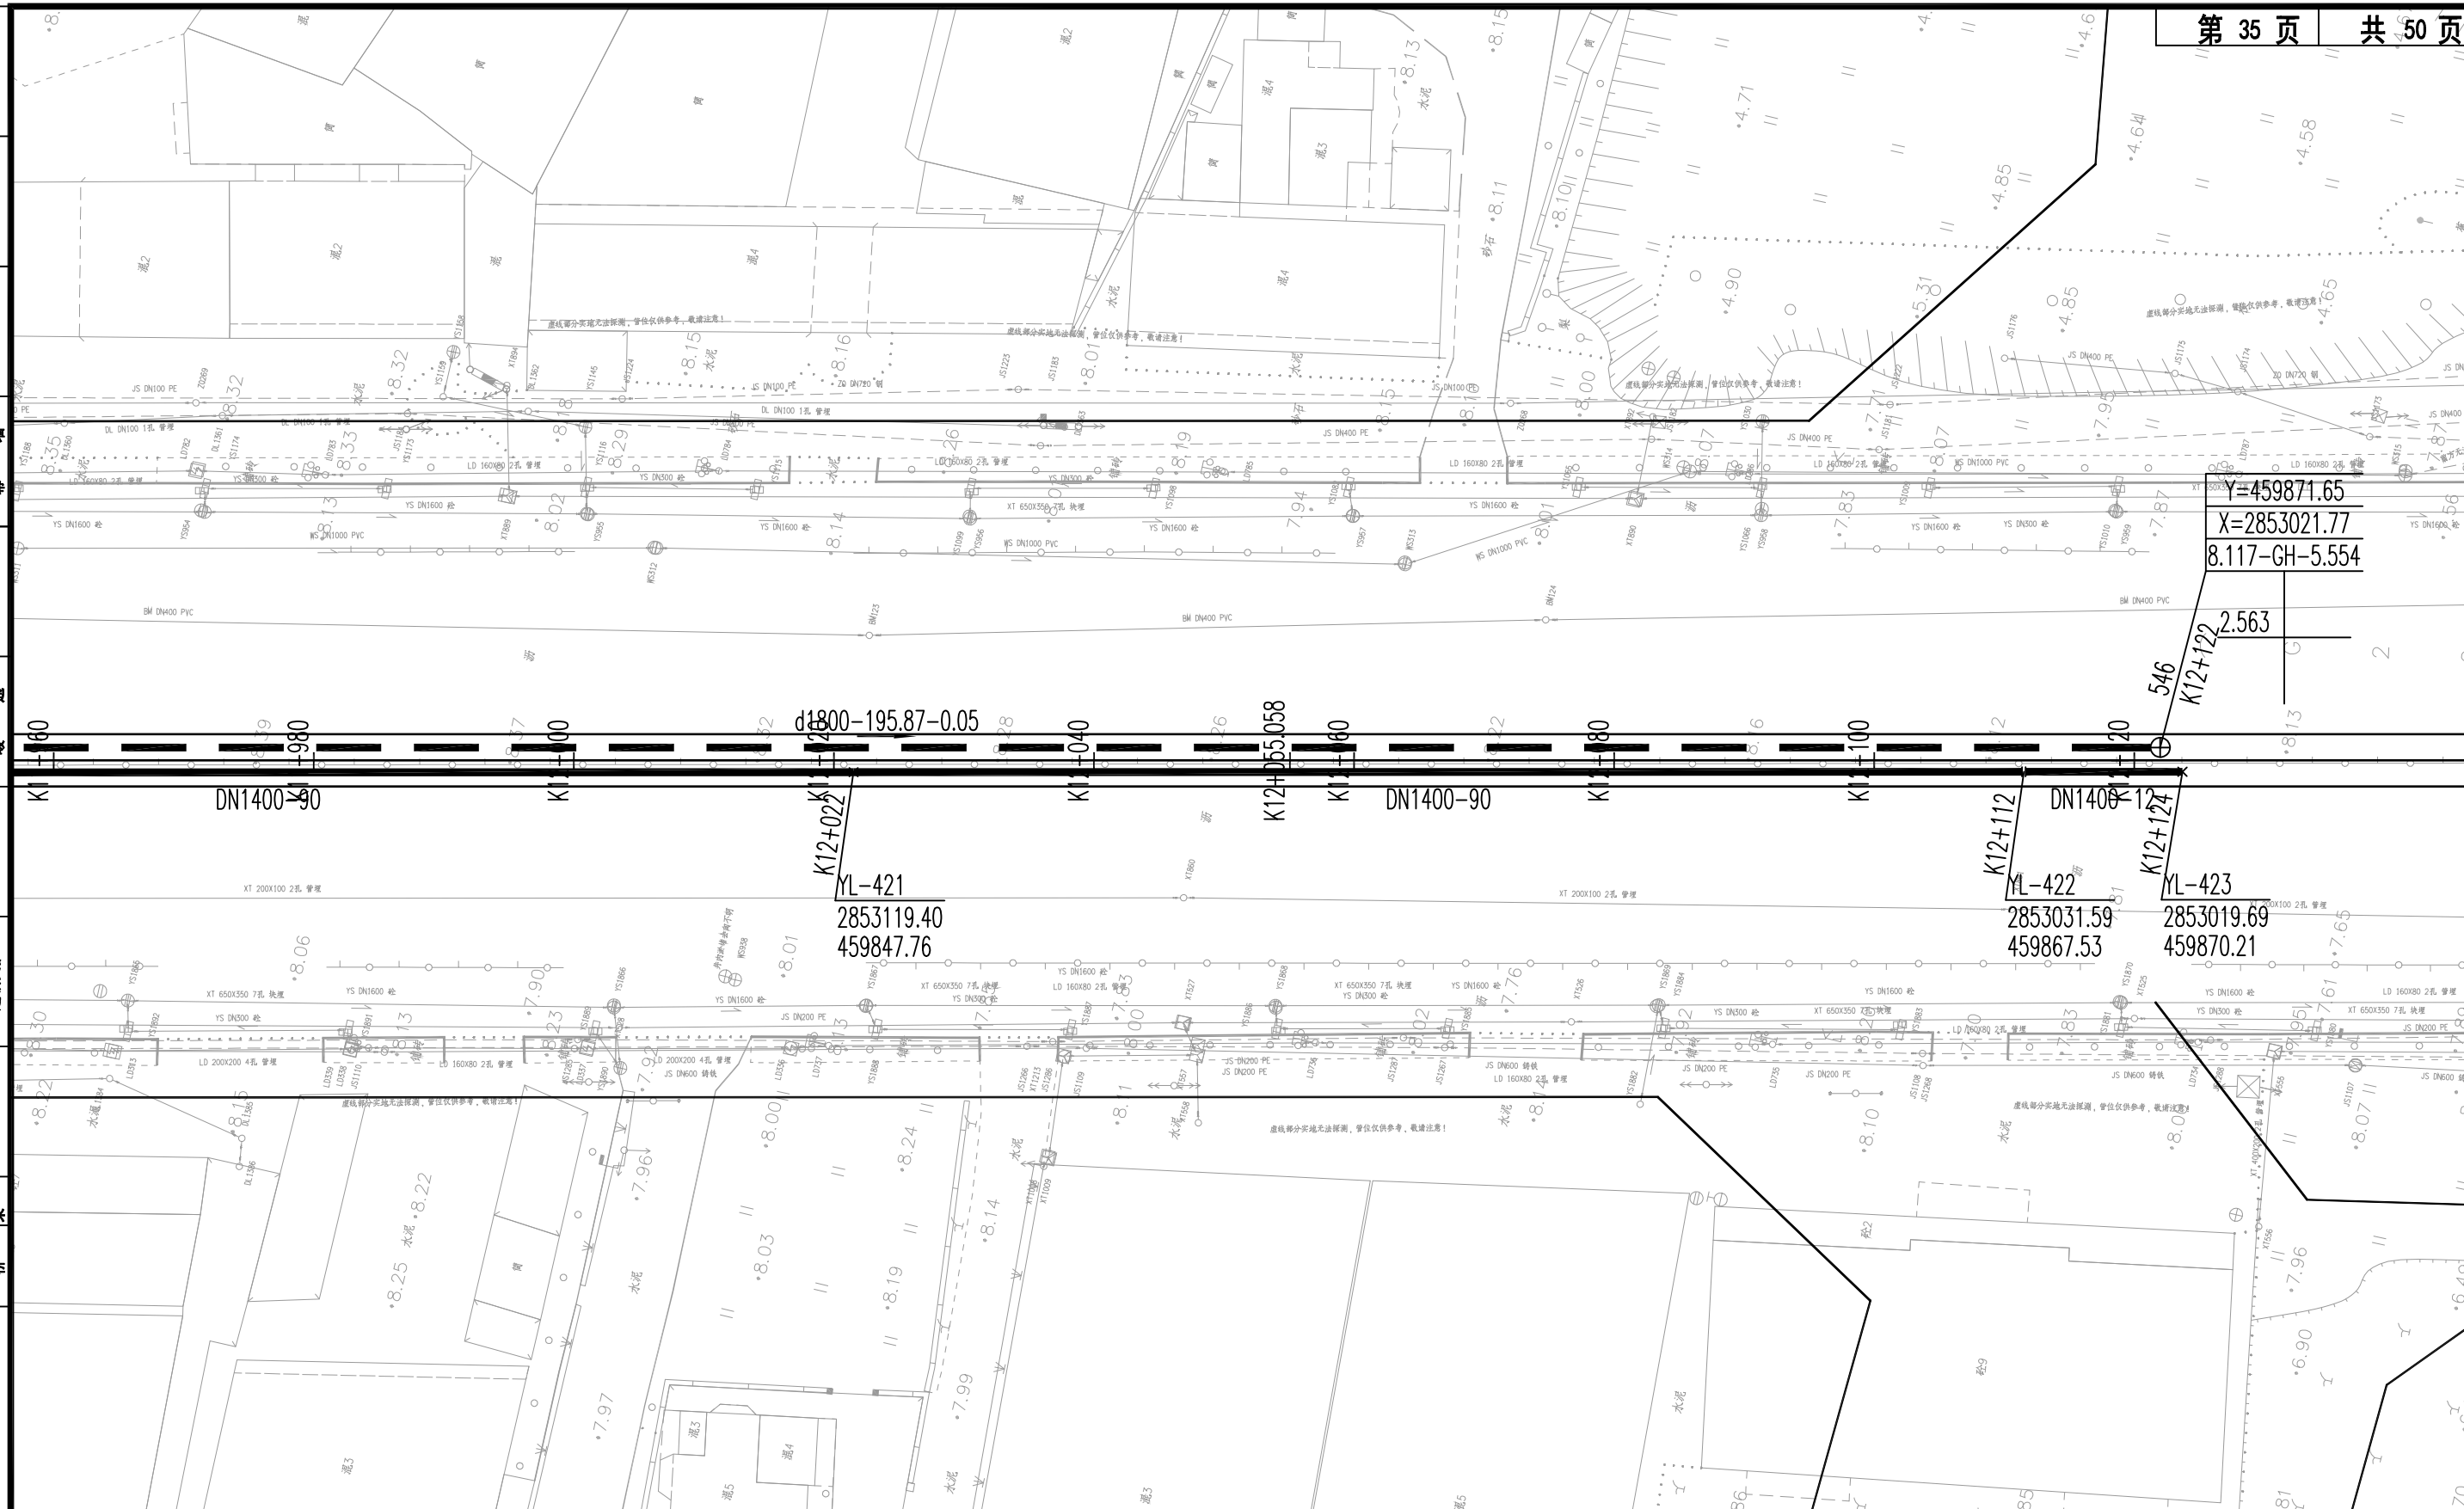

福州市规划设计研究院集团有限公司



People's Republic Of China  
Fuzhou Planning & Design Research Institute Group Co., Ltd

建设单位：

审查批准单位：

图纸专用章

工程名称：  
福州滨海新城省道201尾水排放管及污水主干管工程


注册师执业章

子项名称：  
排水管道工程(工艺)

图 名：  
排水平面图

审 定	高小平	设 计	林兰娜
工程负责人	高小平 黄志心	制 图	林兰娜
专业负责人	石敏魁 林兰娜	工程编号	2021-环综S1-029
审 核	林功波	图 别	工规
校 对	陈然	图 号	SS-07
		版 别	第一版(修1)
			2024.11

专业规划	专业道路	专业桥梁	专业规划	专业道路	专业桥梁	专业给水	专业排水	专业电气	专业暖通	专业结构	专业建筑	专业景观	专业绿化	专业其他
------	------	------	------	------	------	------	------	------	------	------	------	------	------	------

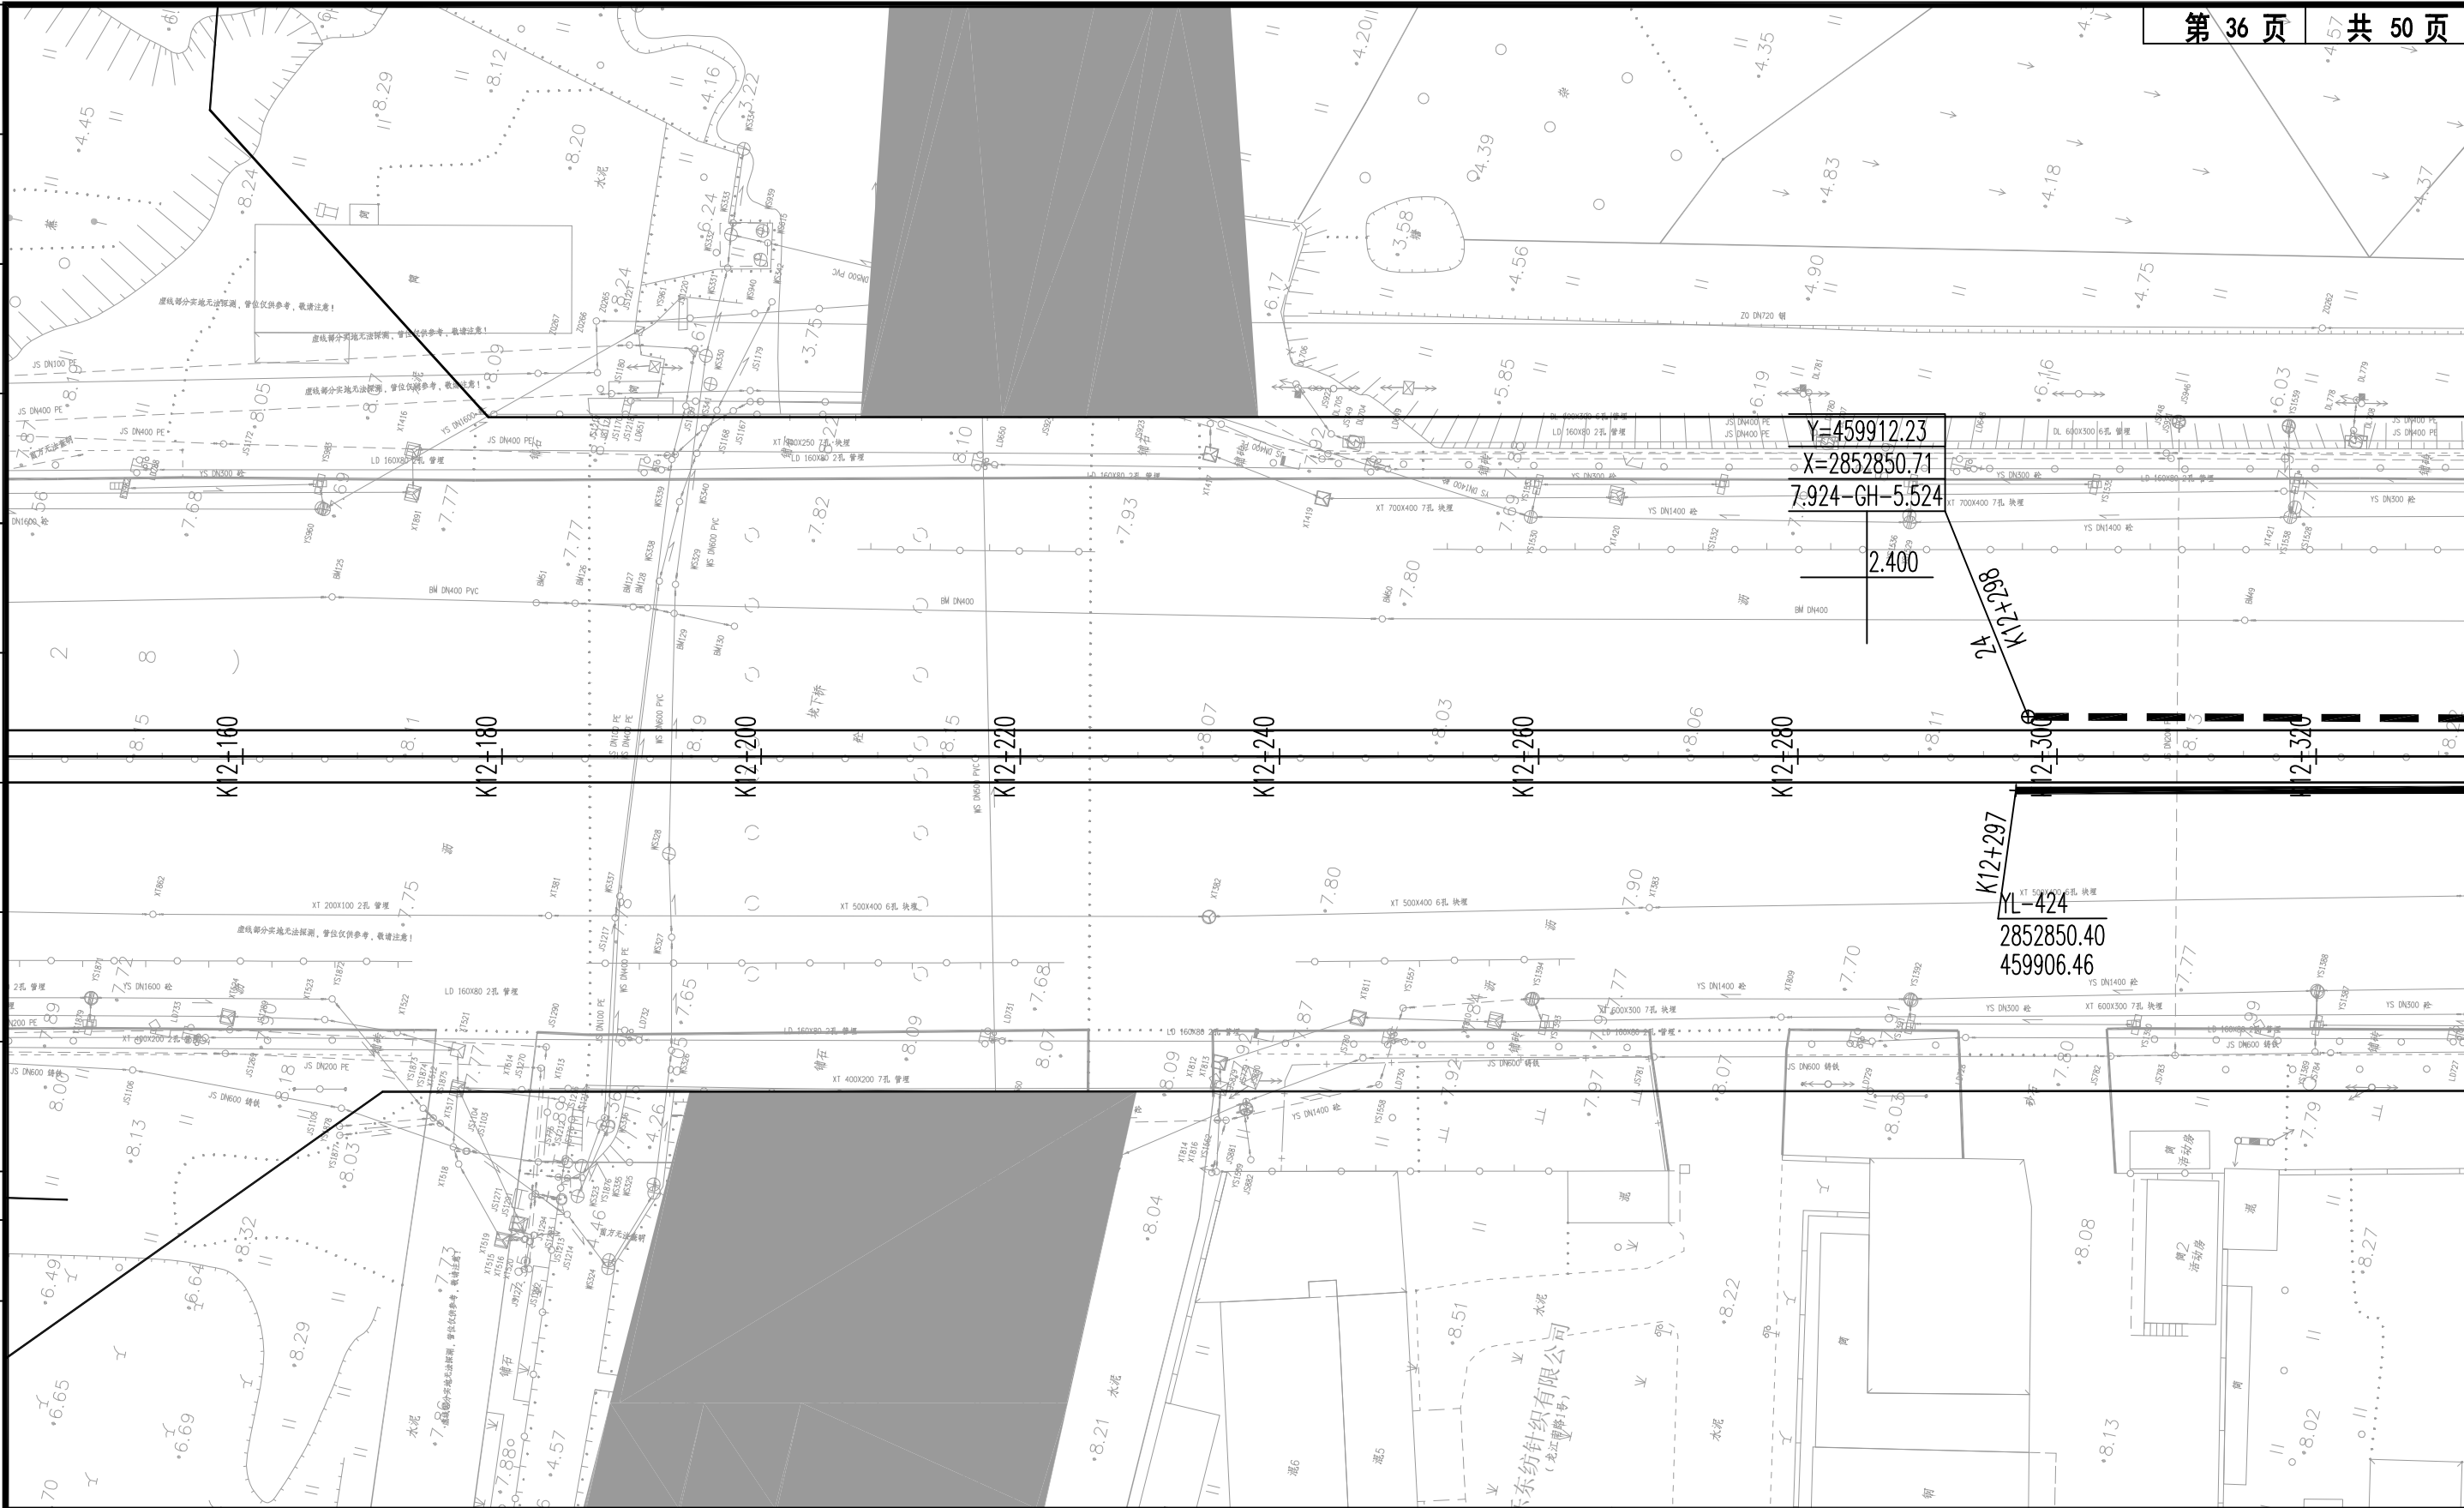

福州市规划设计研究院集团有限公司

People's Republic Of China  
Fuzhou Planning & Design Research Institute Group Co., Ltd

建设单位：  
审查批准单位：


图纸专用章

工程名称：  
福州滨海新城省道201尾水排放管及污水主干管工程

注册师执业章

子项名称： 排水管道工程(工艺)		图名： 排水平面图	
审定	高小平	设计	林兰娜
工程负责人	高小平 黄志心	制图	林兰娜
专业负责人	石敏魁 林兰娜	工程编号	2021-环综S1-029
审核	林功波	图别	工规
校对	陈然	图号	SS-07
		版别	第一版(修1)
		日期	2024.11

专业规划	专业道路	专业桥梁	专业规划	专业道路	专业桥梁	专业给水	专业排水	专业电气	专业暖通	专业结构	专业幕墙	专业绿化	专业景观	专业亮化
------	------	------	------	------	------	------	------	------	------	------	------	------	------	------

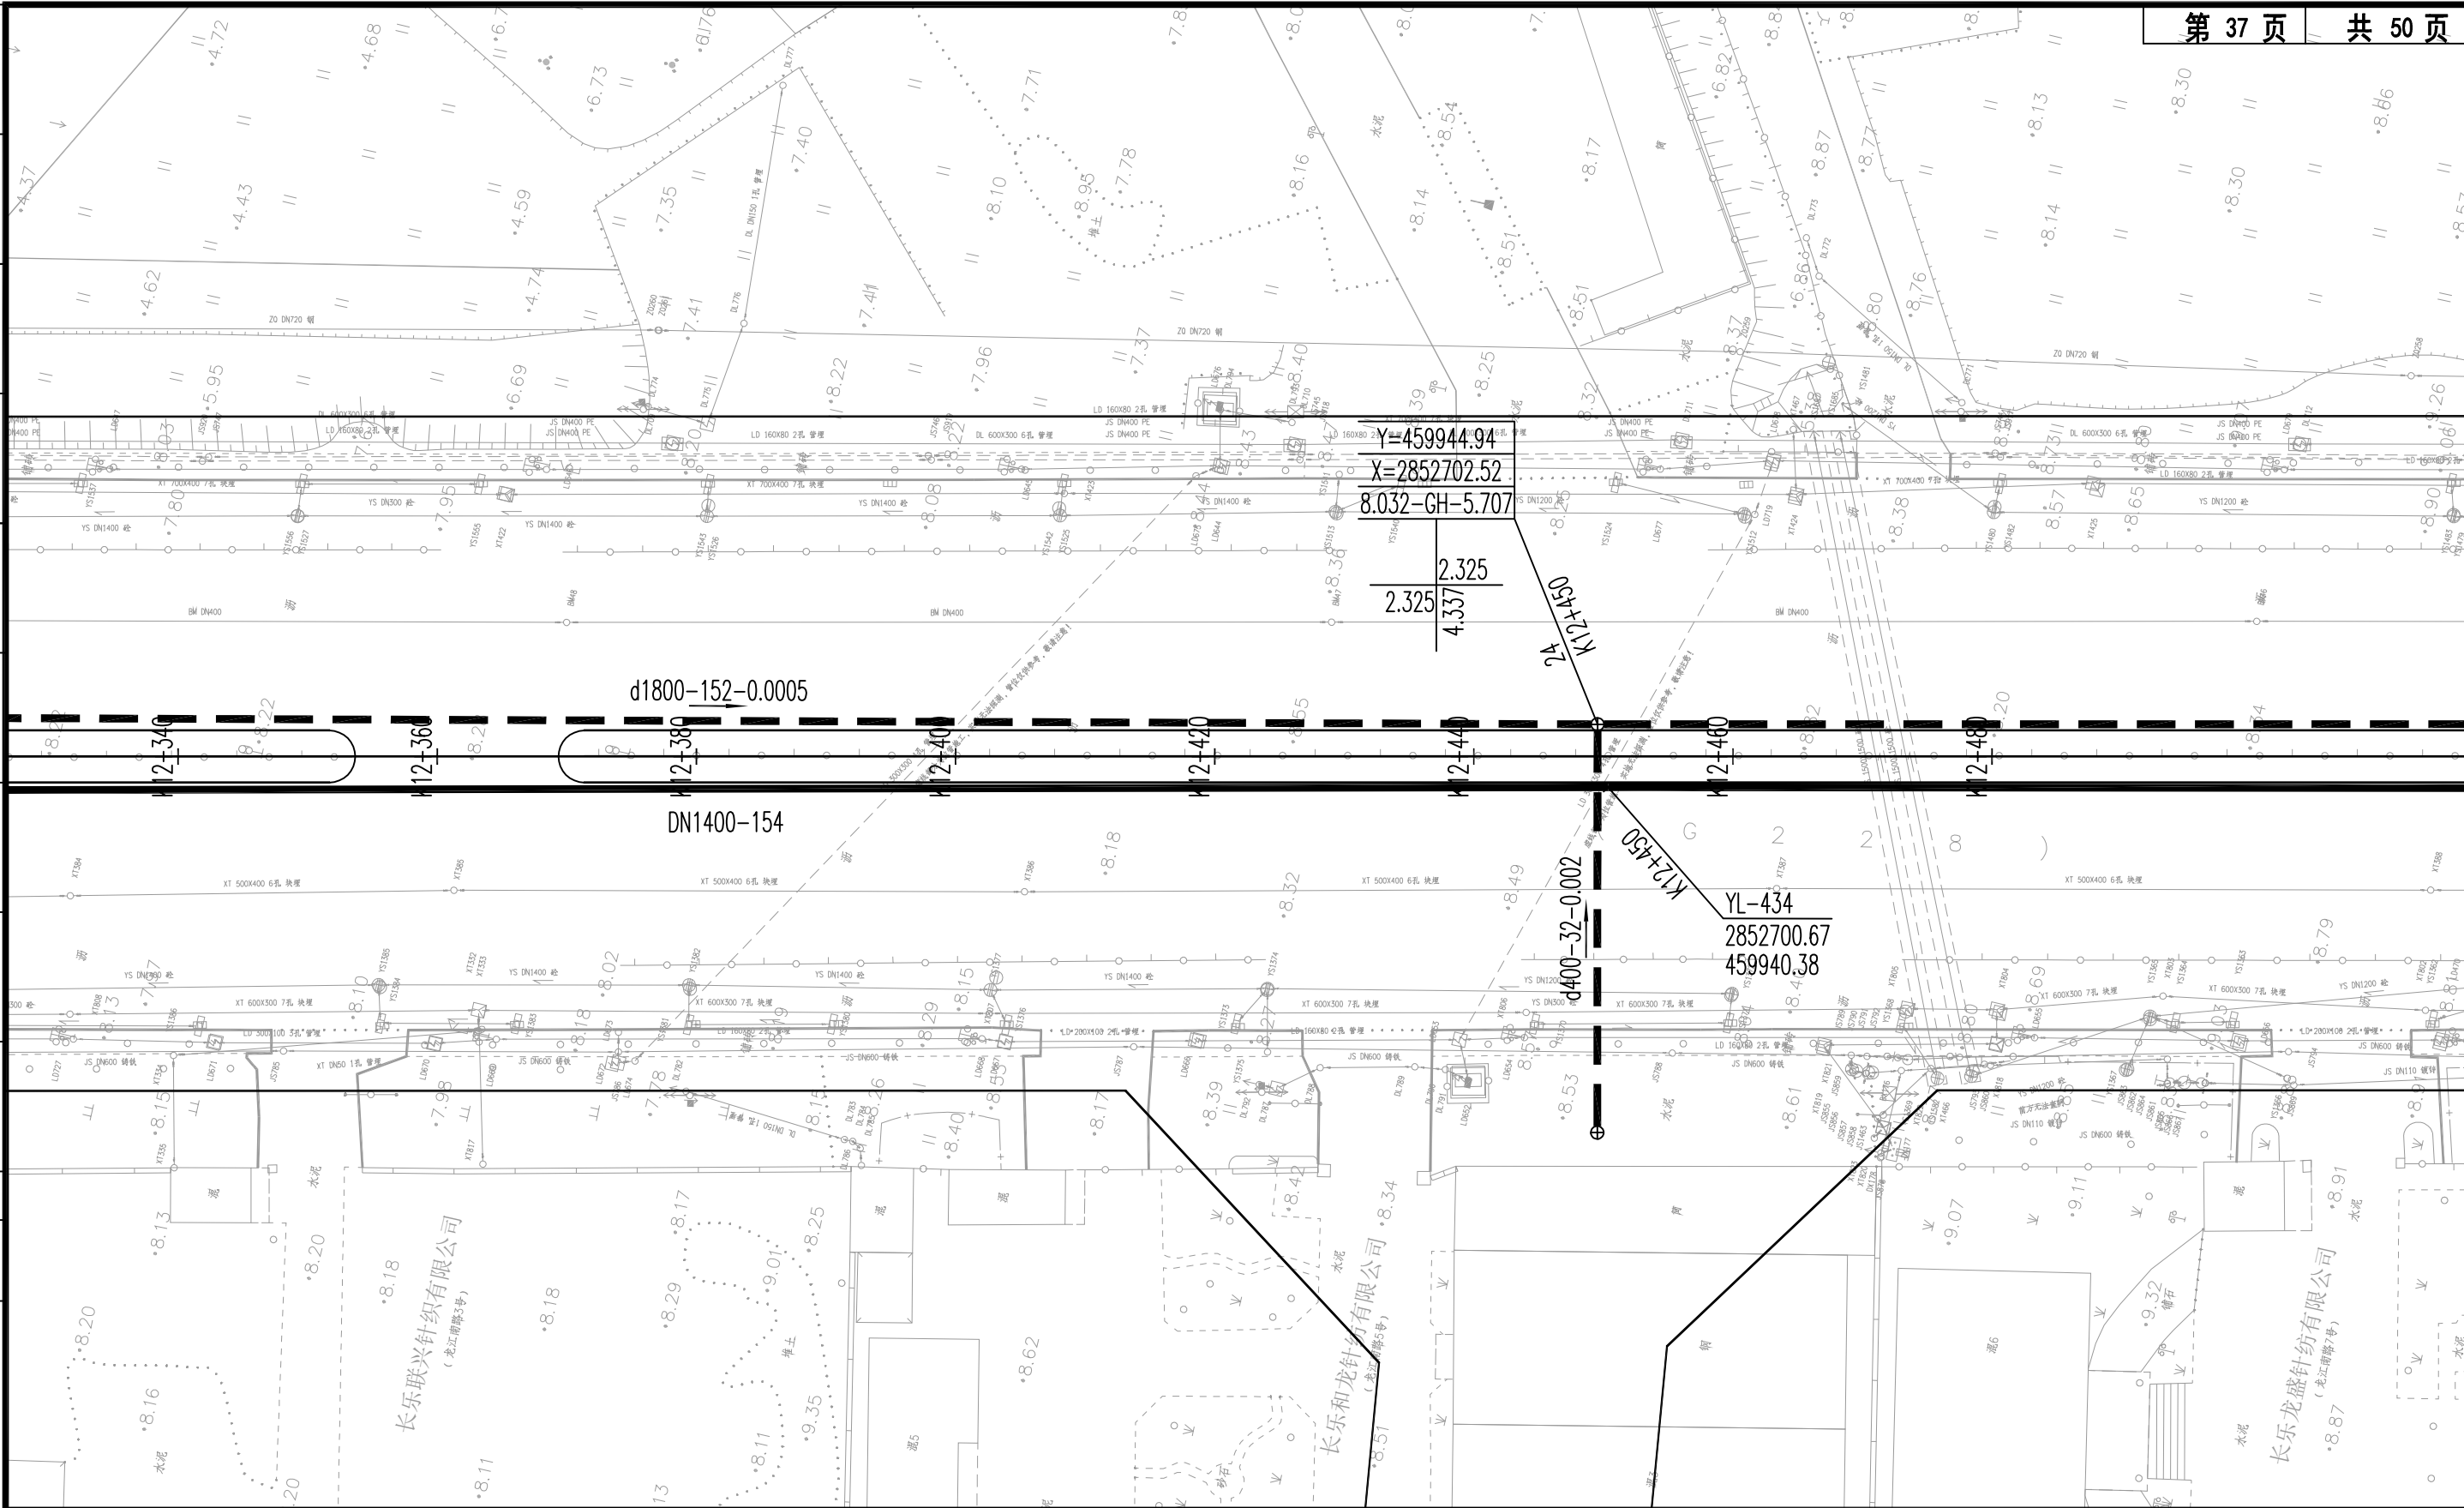

**福州市规划设计研究院集团有限公司**

People's Republic Of China  
Fuzhou Planning & Design Research Institute Group Co., Ltd

建设单位：  
审查批准单位：

图纸专用章



工程名称：  
福州滨海新城省道201尾水排放管及污水主管工程  
注册执业章

子项名称： 排水管道工程(工艺)			
图 名： 排水平面图			
审 定	高小平	设 计	林兰娜
工程负责人	高小平 黄志心	制 图	林兰娜
专业负责人	石敏魁 林兰娜	工程编号	2021-环综S1-029 版 别
审 核	林功波	图 别	工规 第一版(修1)
校 对	陈然	图 号	SS-07 2024.11





专业规划	专业道路	专业桥梁	专业规划	专业道路	专业桥梁	专业给水	专业排水	专业电气	专业暖通	专业结构	专业建筑	专业景观	专业绿化	专业名称	专业名称	专业名称	专业名称	专业名称	专业名称
------	------	------	------	------	------	------	------	------	------	------	------	------	------	------	------	------	------	------	------

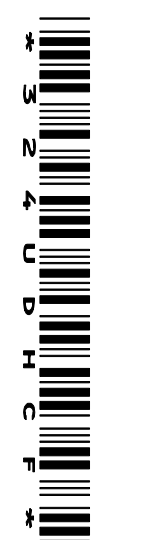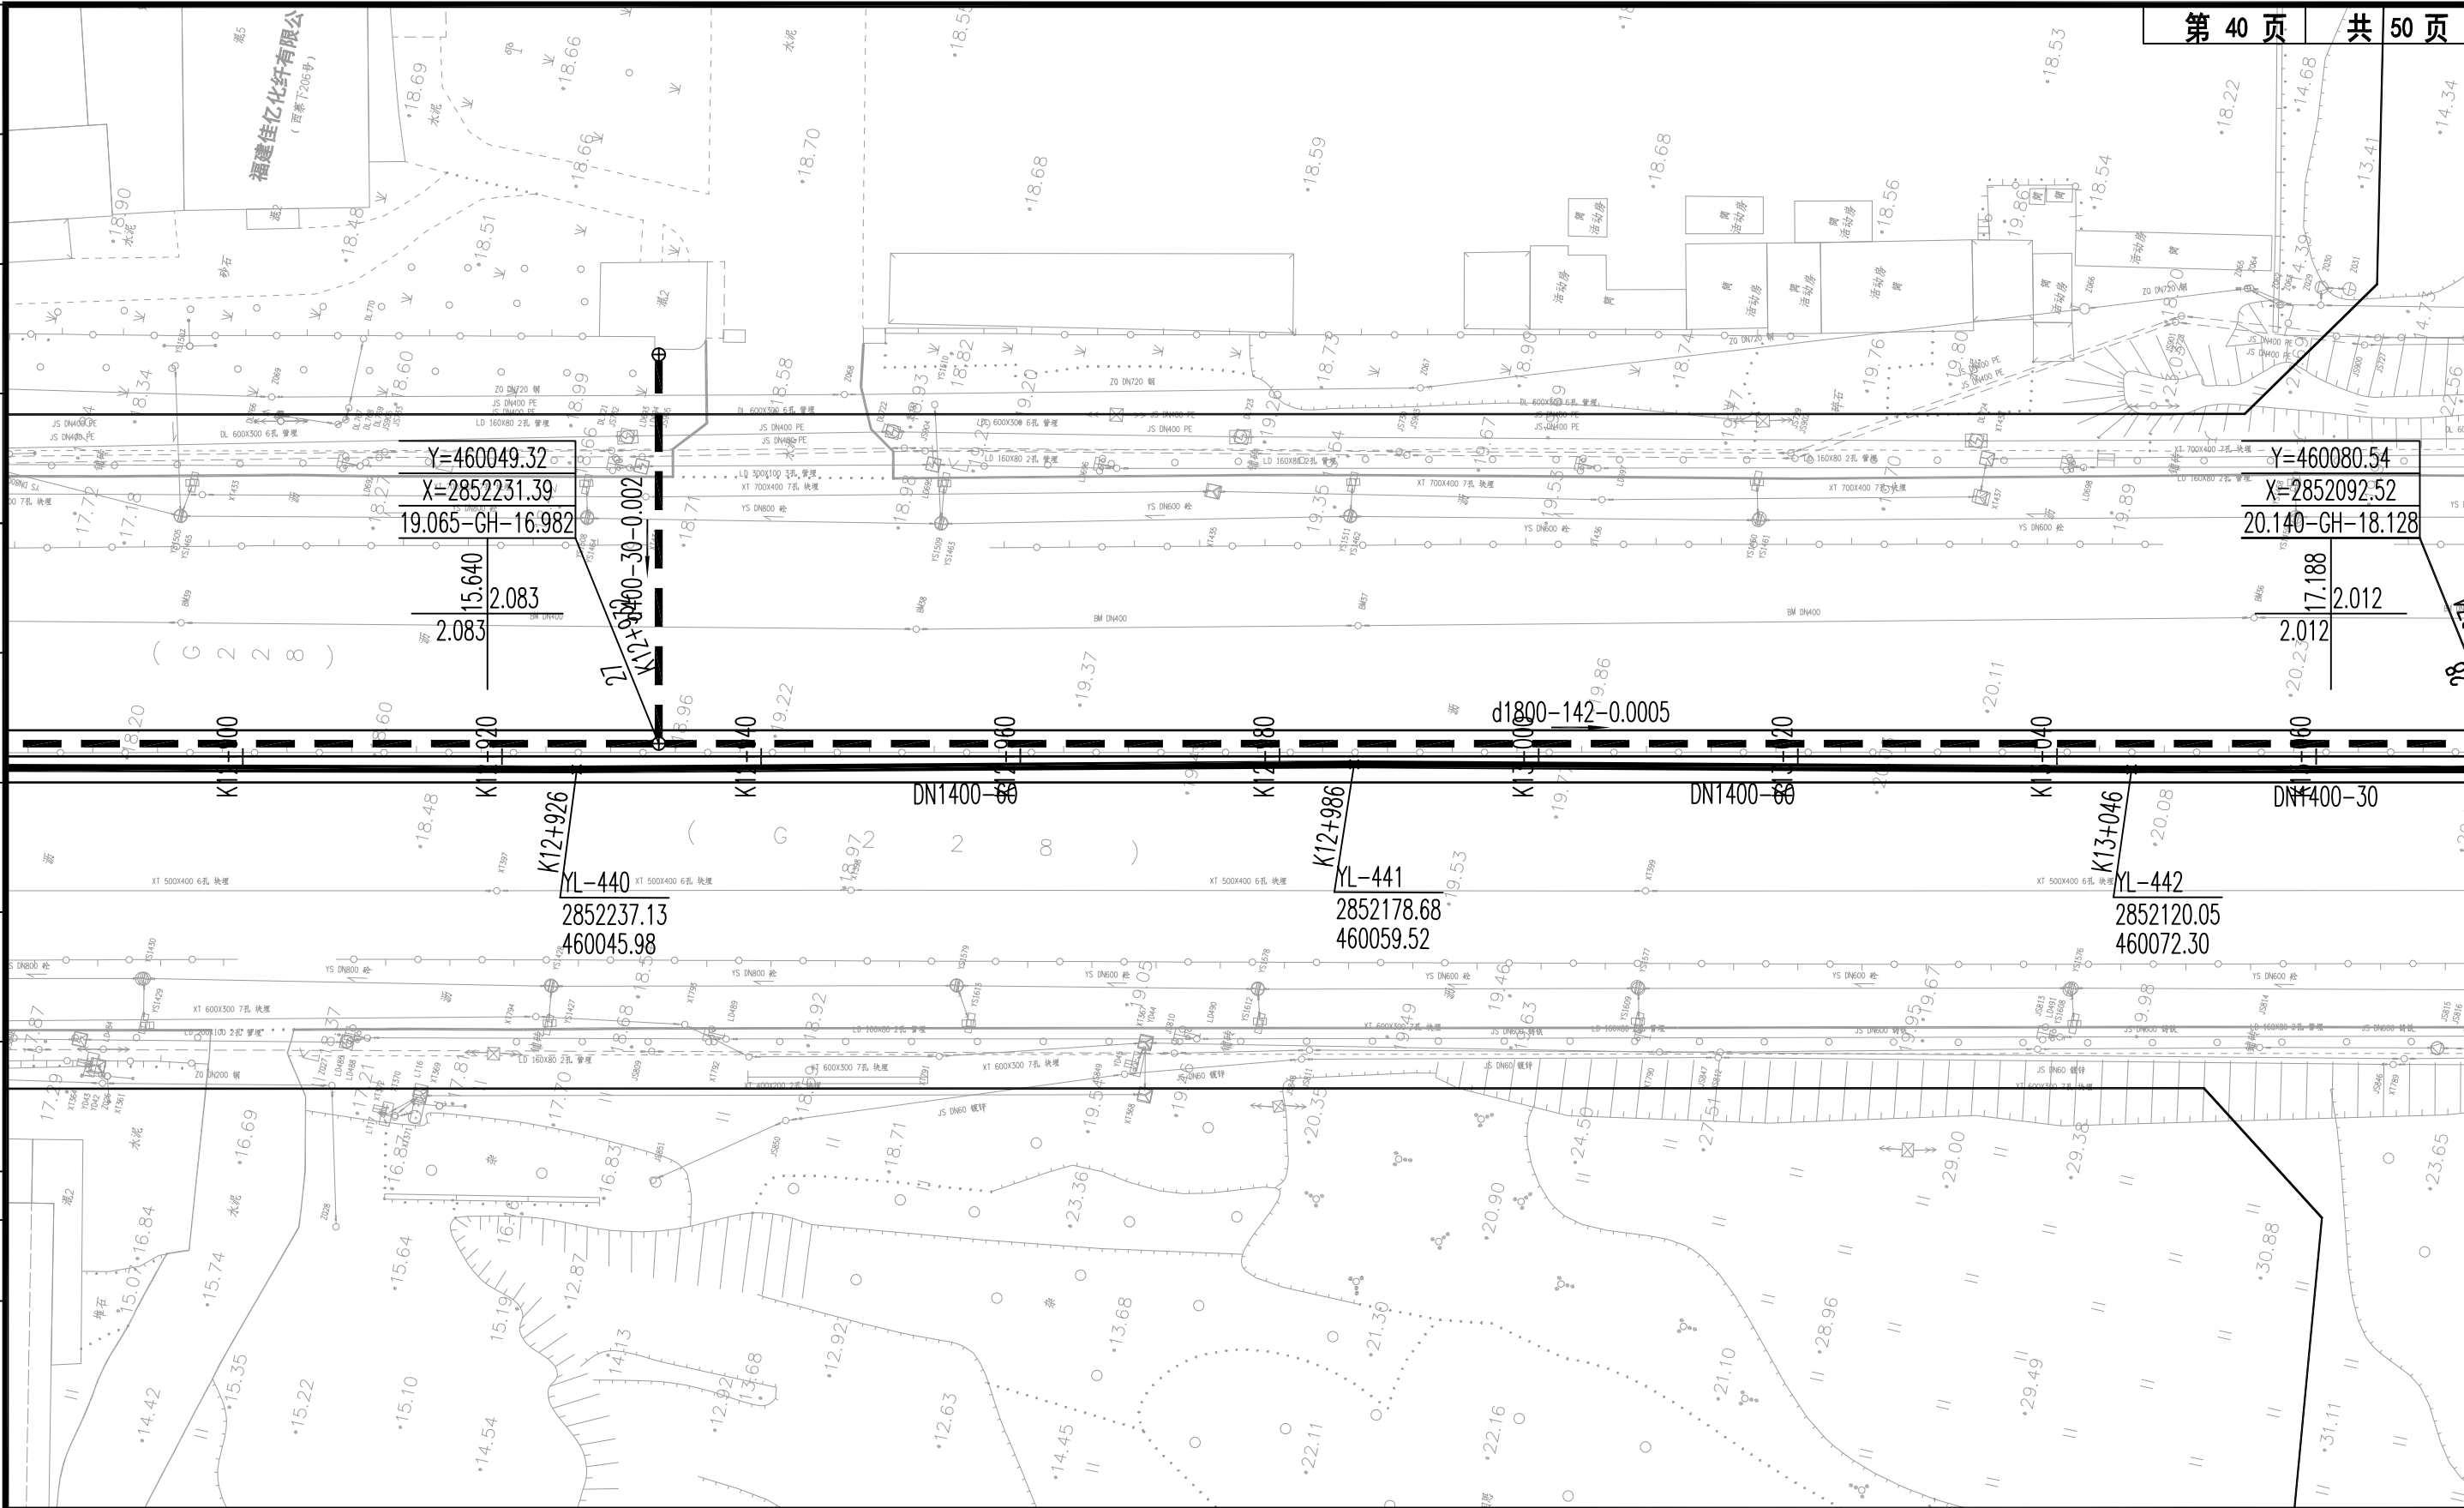

福州市规划设计研究院集团有限公司

People's Republic Of China  
Fuzhou Planning & Design Research Institute Group Co., Ltd

建设单位：  
审查批准单位：


图纸专用章

工程名称：  
福州滨海新城省道201尾水排放管及污水主干管工程

注册师执业章

子项名称：		排水管道工程(工艺)	
图 名：		排水平面图	
审 定	高小平	设 计	林兰娜
工程负责人	高小平 黄志心	制 图	林兰娜
专业负责人	石敏魁 林兰娜	工程编号	2021-环综S1-029 版 别
审 核	林功波	图 别	工规 第一版(修1)
校 对	陈然	图 号	SS-07 2024.11

专业规划	专业道路	专业交通	专业给水	专业排水	专业暖通	专业电气	专业结构	专业建筑	专业景观	专业绿化	专业其他
------	------	------	------	------	------	------	------	------	------	------	------

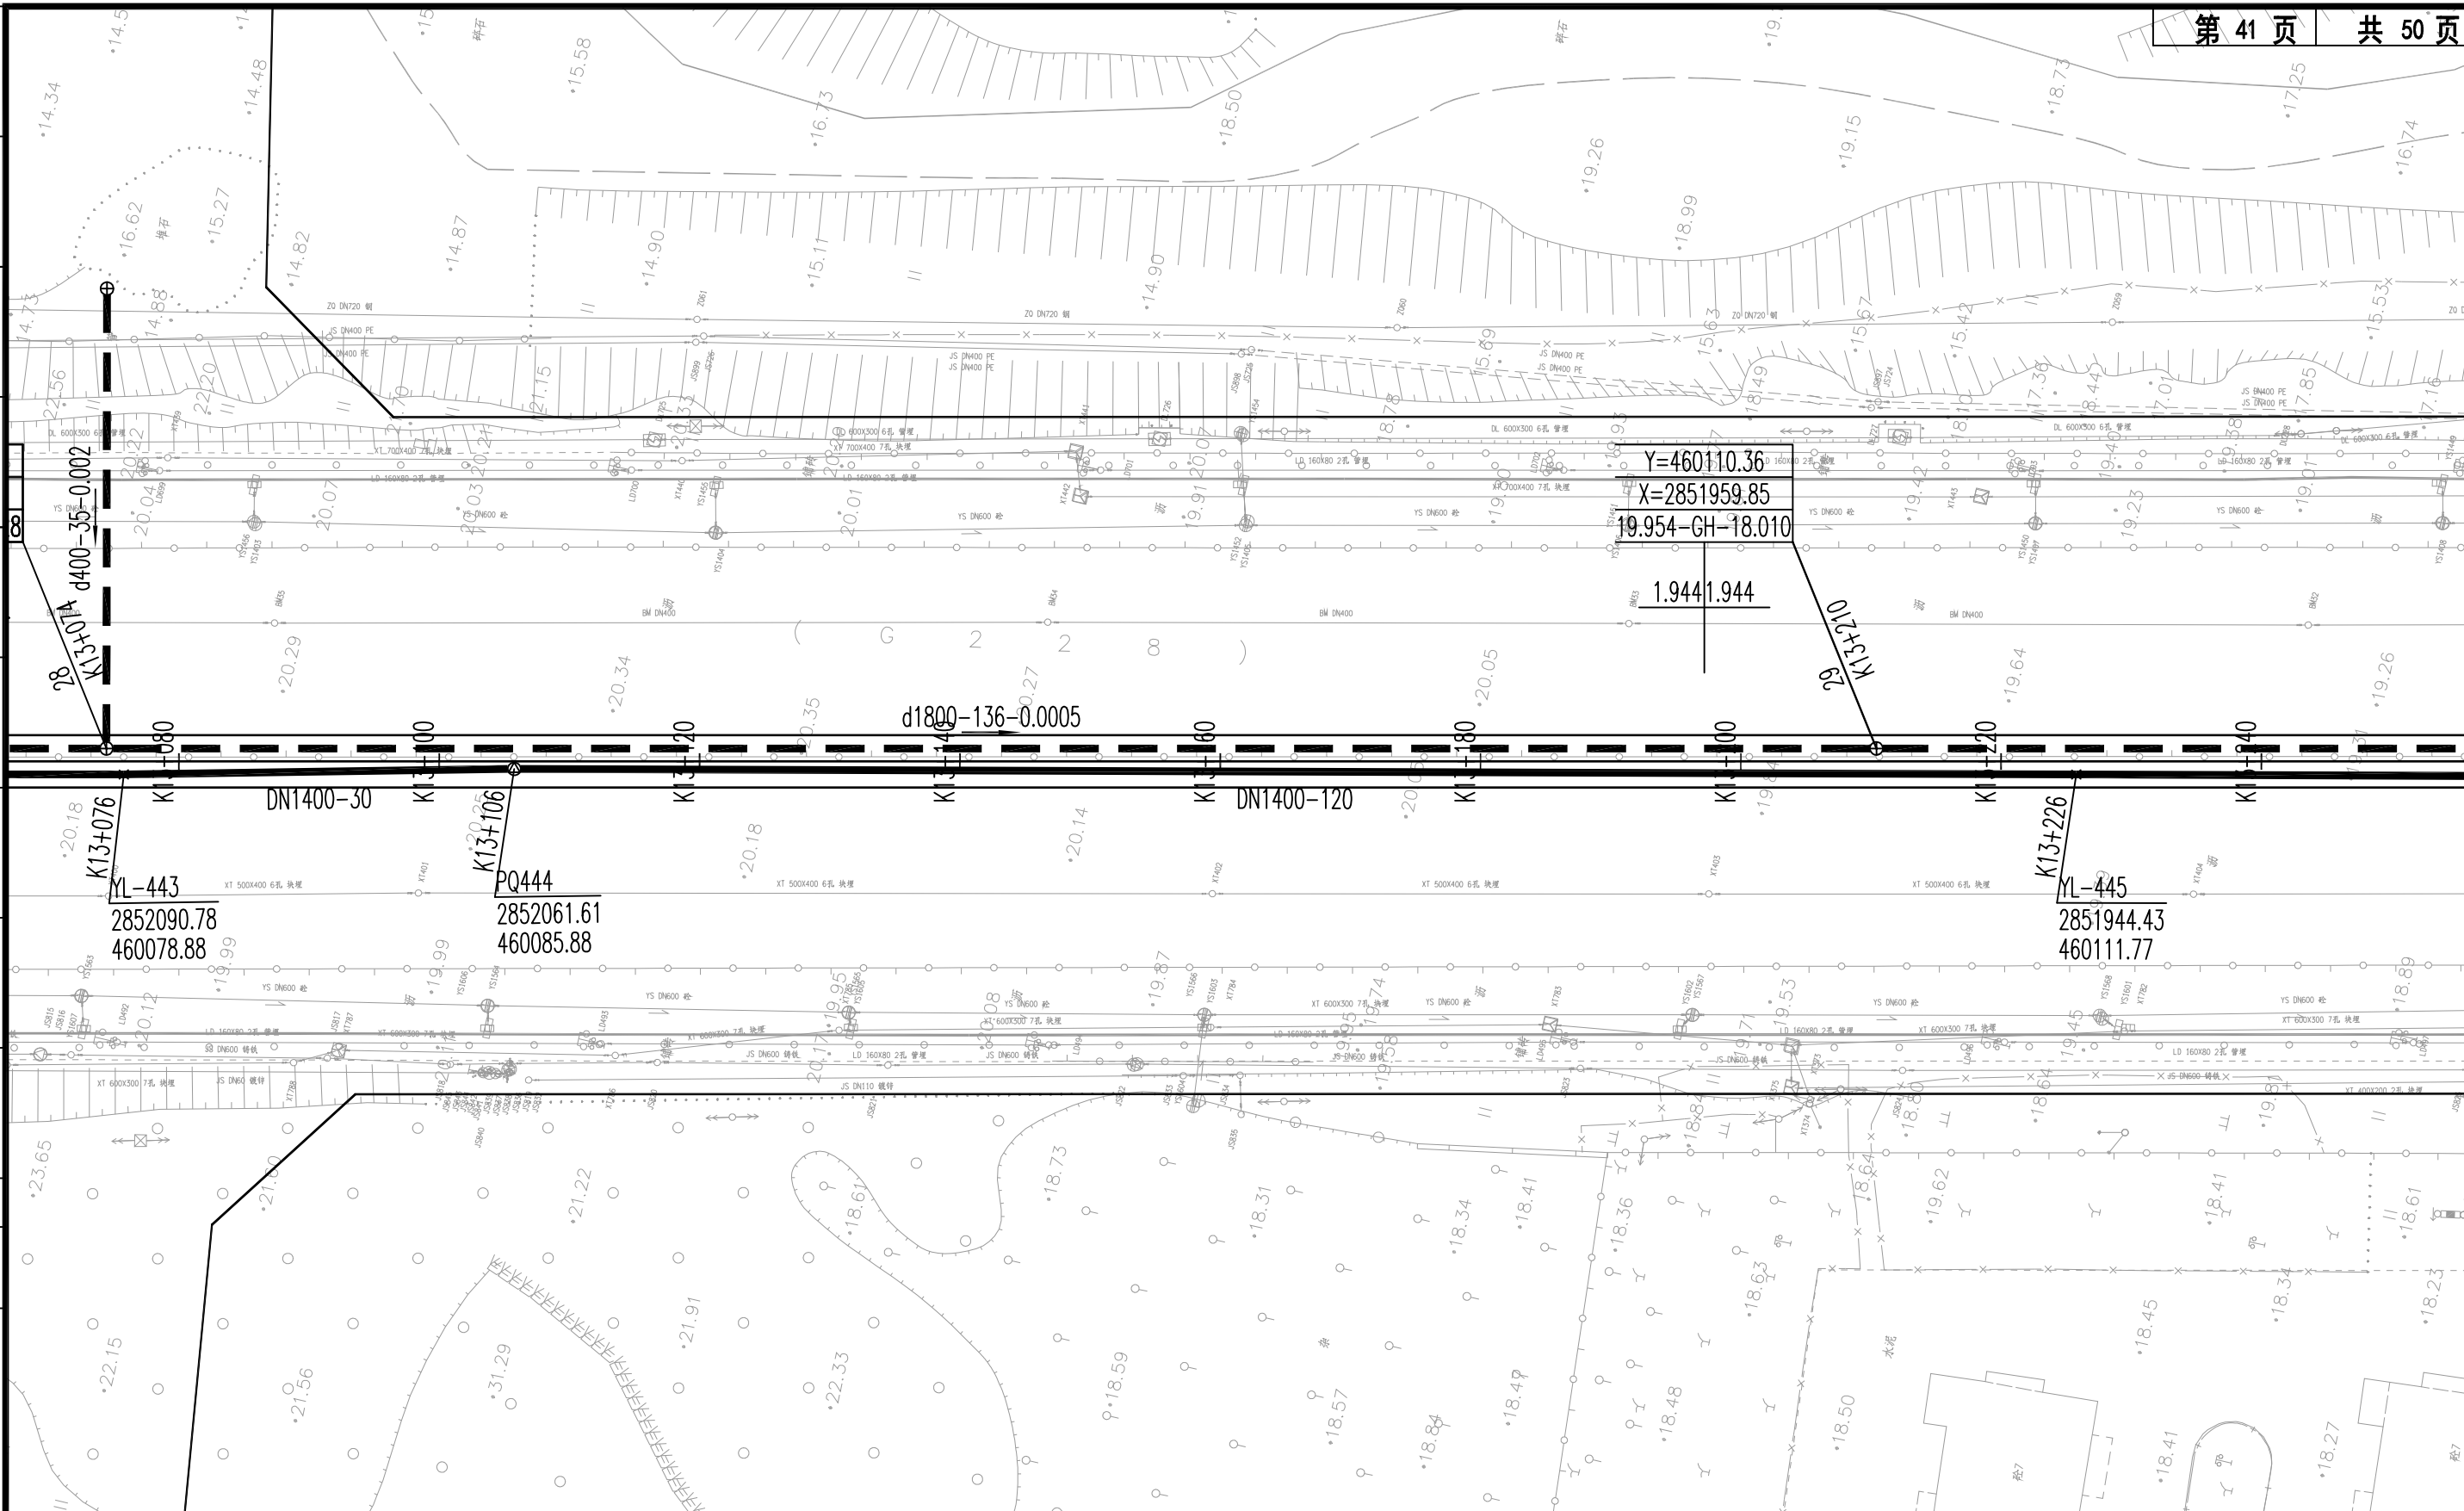

福州市规划设计研究院集团有限公司

People's Republic Of China  
Fuzhou Planning & Design Research Institute Group Co., Ltd

建设单位：  
审查批准单位：

图纸专用章

工程名称：  
福州滨海新城省道201尾水排放管及污水主管工程  
注册师执业章

子项名称： 排水管道工程(工艺)			
图 名： 排水平面图			
审 定	高小平	设 计	林兰娜
工程负责人	高小平 黄志心	制 图	林兰娜
专业负责人	石敬魁 林兰娜	工程编号	2021-环综S1-029 版 别
审 核	林功波	图 别	工规 第一版(修1)
校 对	陈然	图 号	SS-07 2024.11



专业规划	道路桥梁	专业名称	隧道边城支护	专业名称	给水电气暖通	专业名称	建筑幕墙	专业名称	景观绿化	专业名称	专业名称
------	------	------	--------	------	--------	------	------	------	------	------	------



福州市规划设计研究院集团有限公司

People's Republic Of China  
Fuzhou Planning & Design Research Institute Group Co., Ltd

建设单位：  
审查批准单位：


图纸专用章

工程名称：  
福州滨海新城省道201尾水排放管及污水主干管工程  
注册师执业章

子项名称：		排水管道工程(工艺)	
图 名：		排水平面图	
审 定	高小平	设 计	林兰娜
工程负责人	高小平 黄志心	制 图	林兰娜
专业负责人	石敬魁 林兰娜	工程编号	2021-环综S1-029 版 别
审 核	林功波	图 别	工规 第一版(修1)
校 对	陈然	图 号	SS-07 2024.11



中国水利水电第七工程局有限公司福州管片厂  
(松下大道10号)

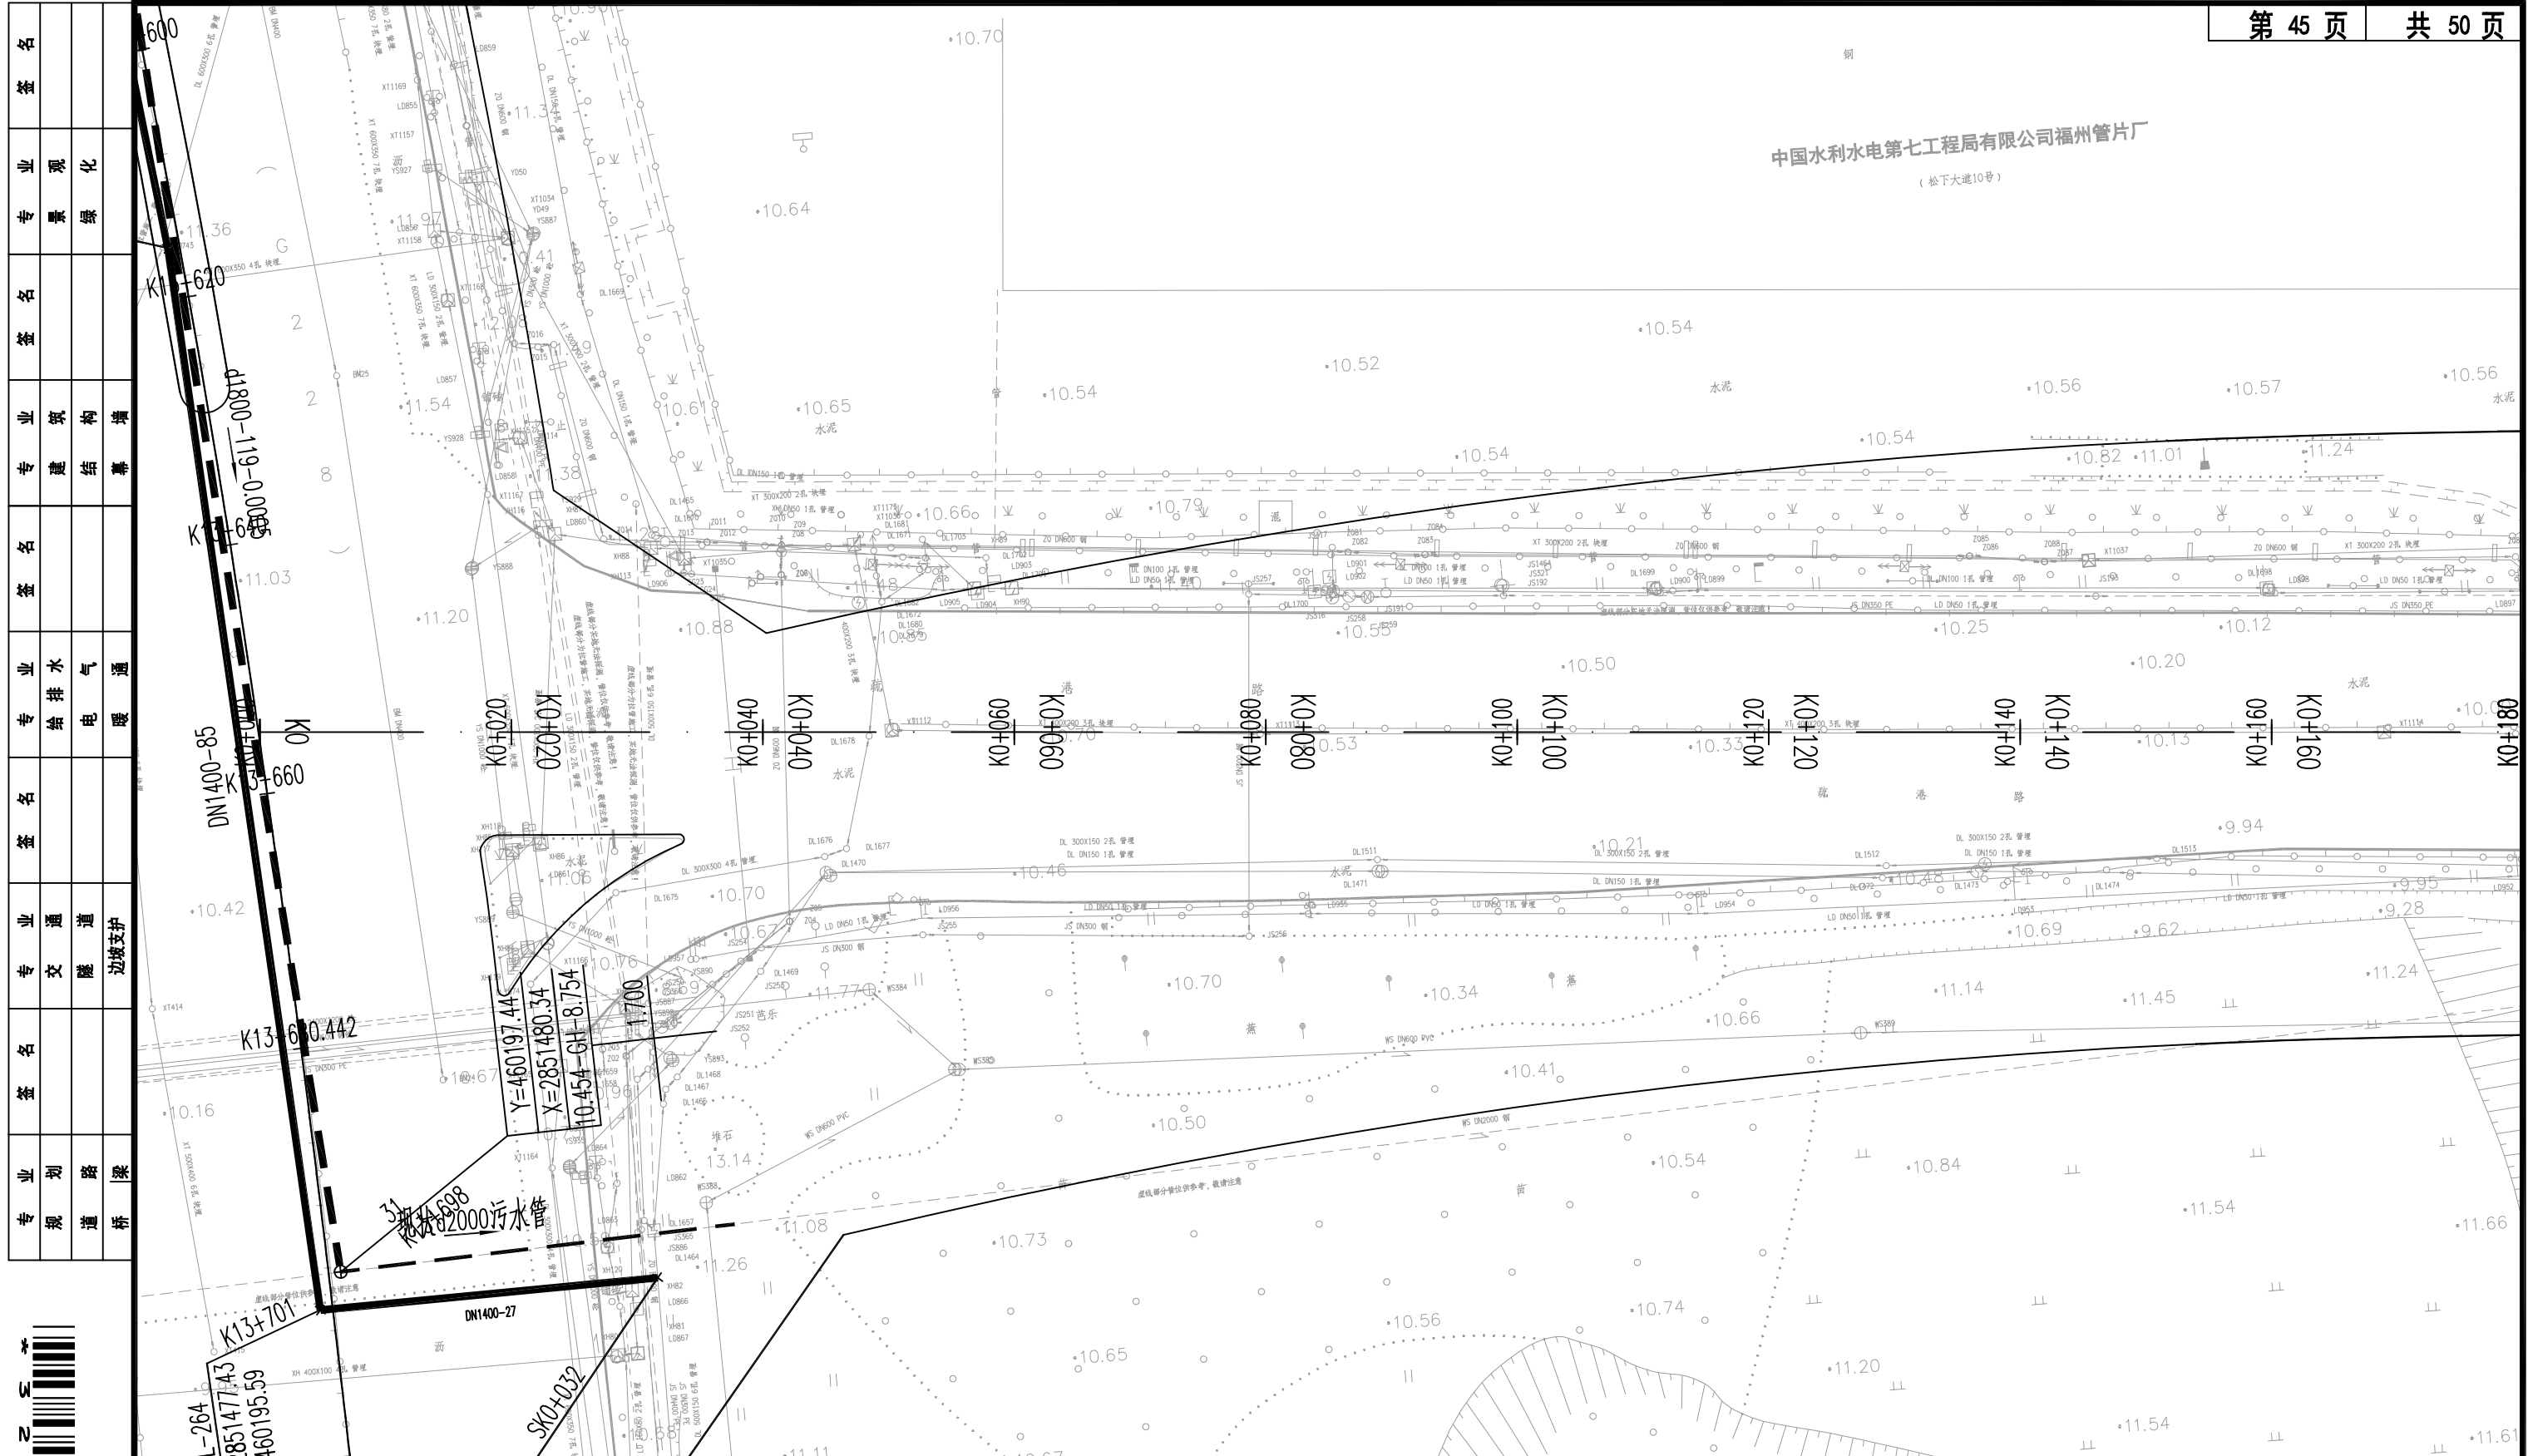

专业	规划	道路	桥梁
专业	交通	隧道	边坡支护
专业	通道		
专业	给水	电气	暖通
专业	排水		
专业	结构	幕墙	
专业	建筑		
专业	景观	绿化	
专业	观化		
专业	景观		
专业	绿化		
专业	景观		
专业	绿化		



福州市规划设计研究院集团有限公司



People's Republic Of China  
Fuzhou Planning & Design Research Institute Group Co., Ltd

建设单位：  
福州市规划设计研究院集团有限公司

审查批准单位：

图纸专用章

工程名称：  
福州滨海新城省道201尾水排放管及污水主管工程


注册师执业章

子项名称：  
排水管道工程(工艺)

图名：  
排水平面图

审定	高小平	设计	林兰娜
工程负责人	高小平 黄志心	制图	林兰娜
专业负责人	石敏魁 林兰娜	工程编号	2021-环综S1-029 版别
审核	林功波	图别	工规 第一版(修1)
校对	陈然	图号	SS-07 2024.11

专业名称	专业名称	专业名称	专业名称	专业名称	专业名称	专业名称	专业名称	专业名称	专业名称
景观绿化	景观绿化	景观绿化	景观绿化	景观绿化	景观绿化	景观绿化	景观绿化	景观绿化	景观绿化
专业名称	专业名称	专业名称	专业名称	专业名称	专业名称	专业名称	专业名称	专业名称	专业名称
专业名称	专业名称	专业名称	专业名称	专业名称	专业名称	专业名称	专业名称	专业名称	专业名称
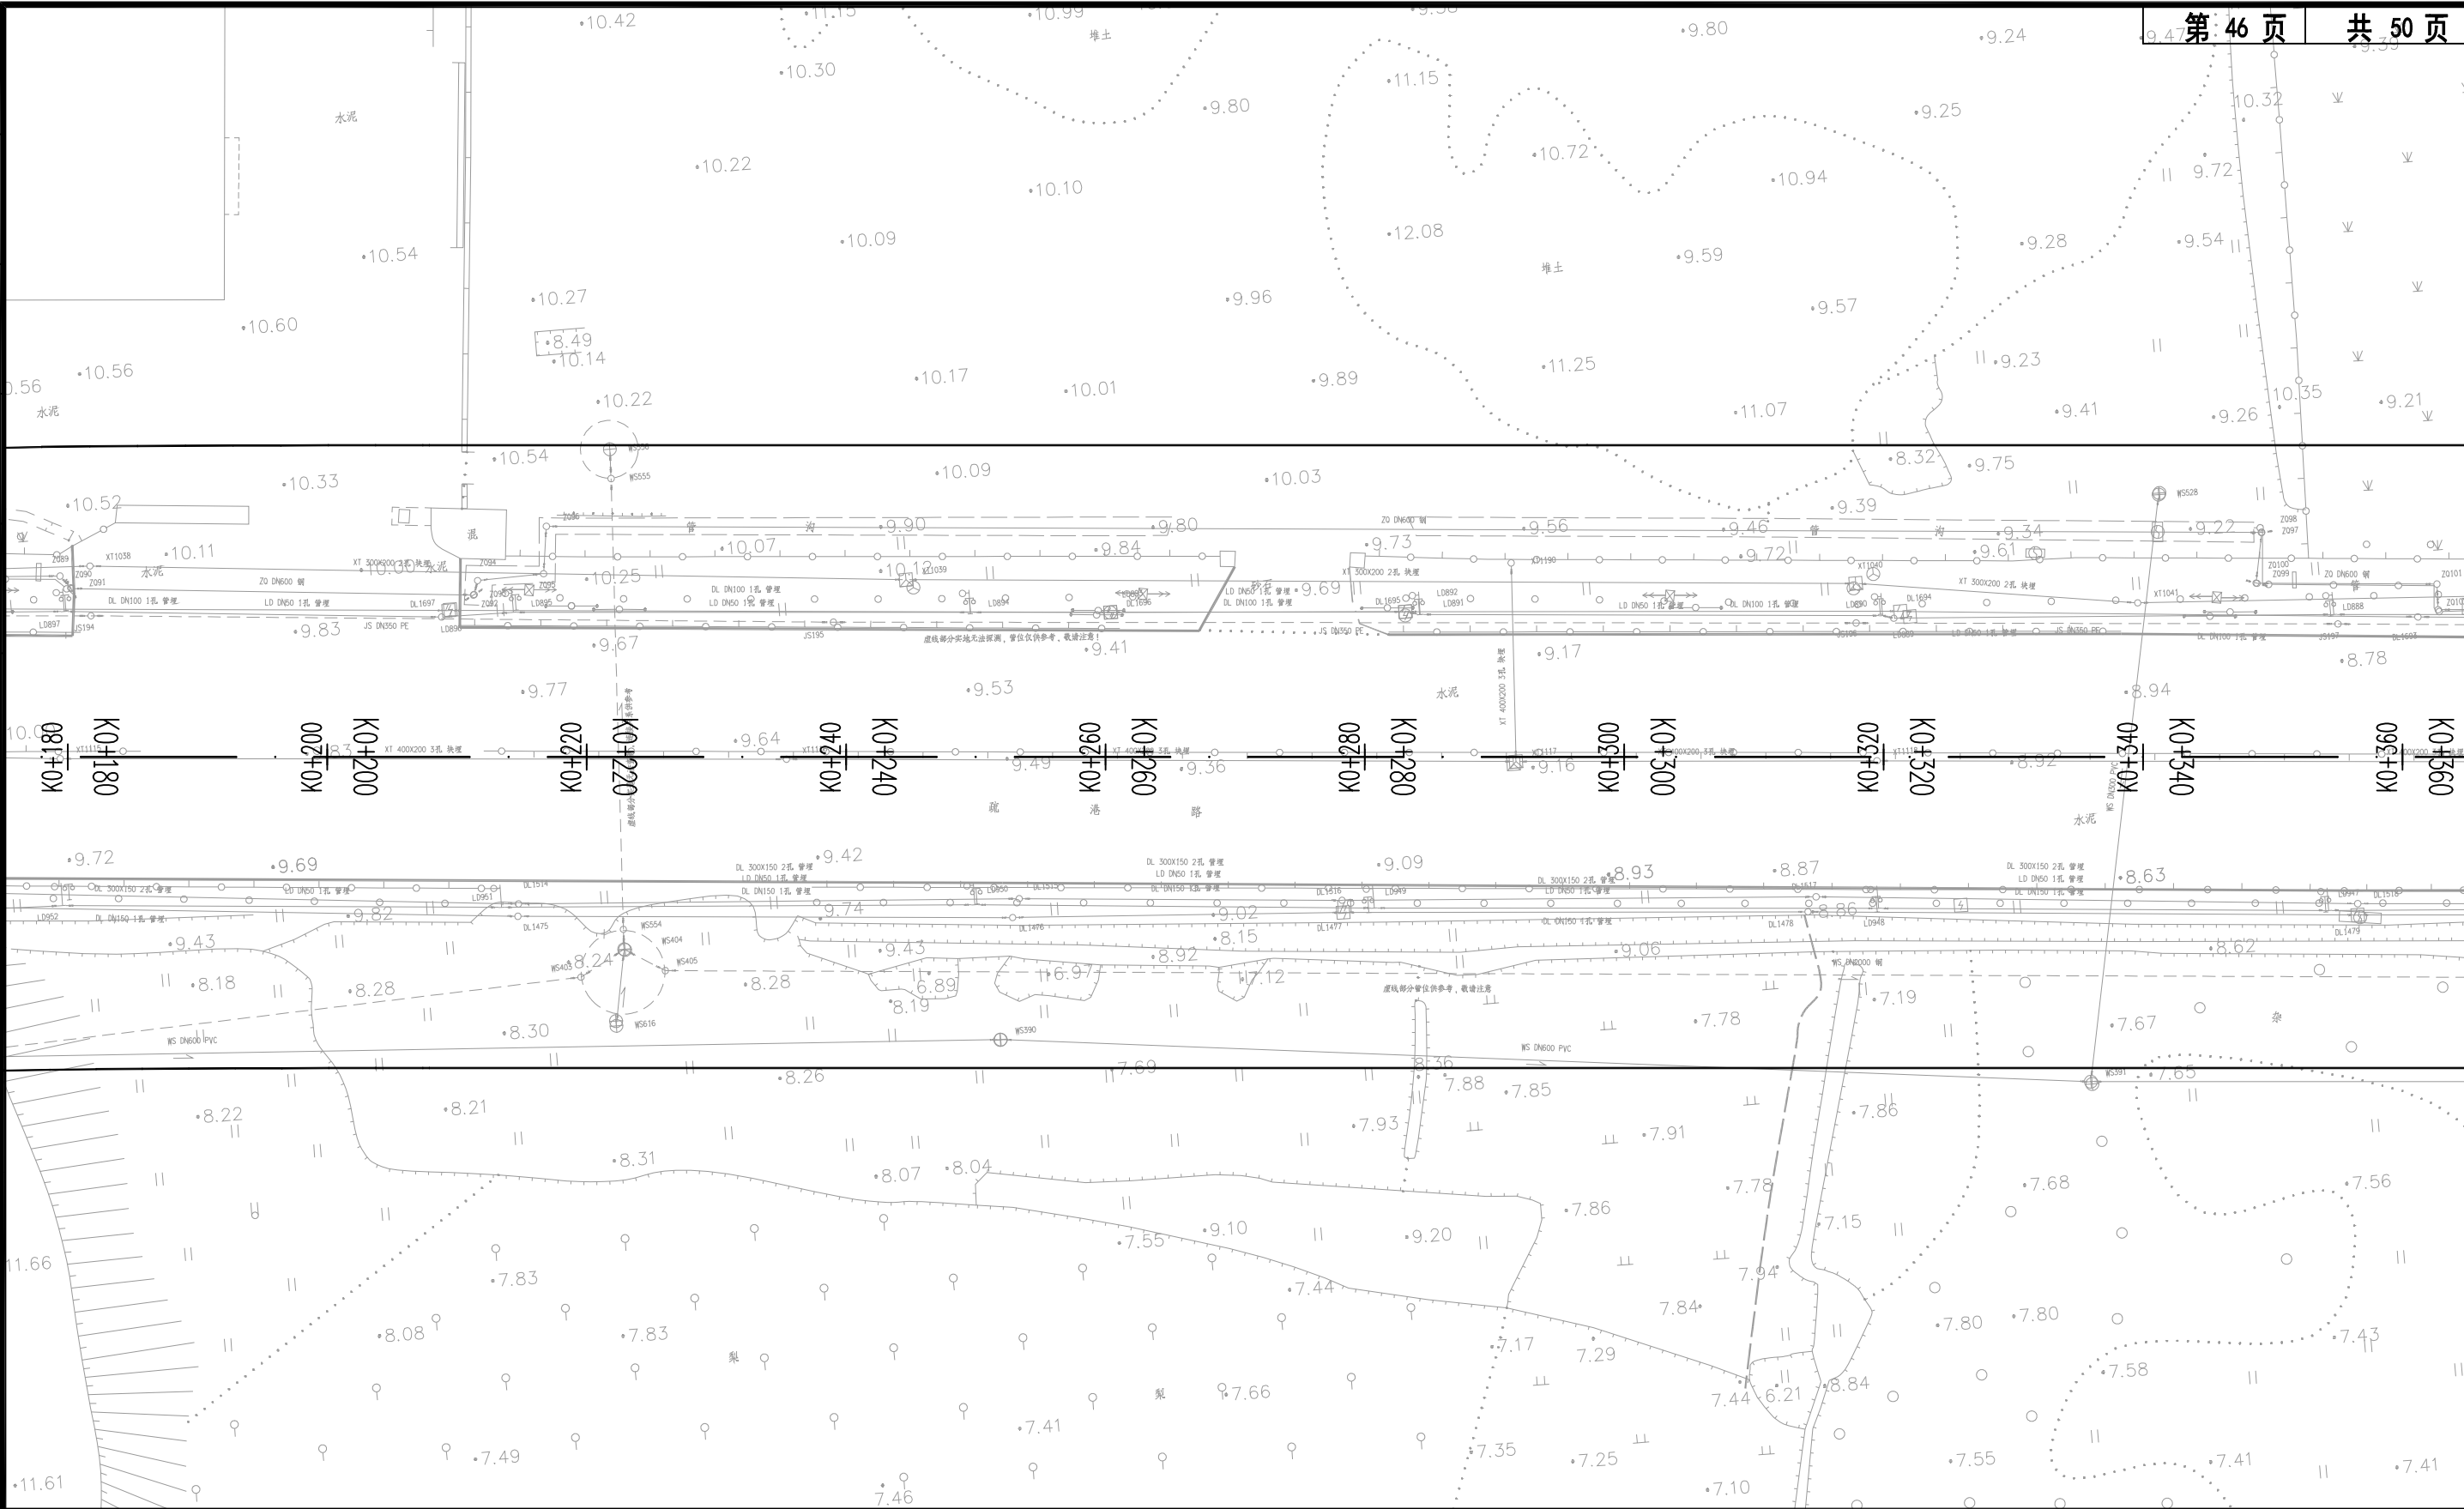

福州市规划设计研究院集团有限公司

People's Republic Of China  
Fuzhou Planning & Design Research Institute Group Co., Ltd

建设单位：  
审查批准单位：



图纸专用章

工程名称：  
福州滨海新城省道201尾水排放管及污水主管工程

注册执业章



子项名称： 排水管道工程(工艺)			
图 名： 排水平面图			
审 定	高小平	设 计	林兰娜
工程负责人	高小平 黄志心	制 图	林兰娜
专业负责人	石敏魁 林兰娜	工程编号	2021-环综S1-029 版 别
审 核	林功波	图 别	工规 第一版(修1)
校 对	陈然	图 号	SS-07 2024.11

专业名称	景观绿化
专业名称	建筑幕墙
专业名称	给排水电气暖通
专业名称	交通隧道边城支护
专业名称	规划道路桥梁

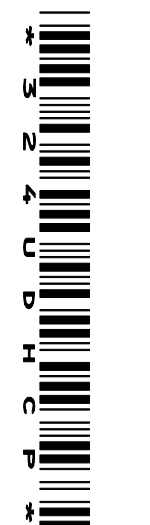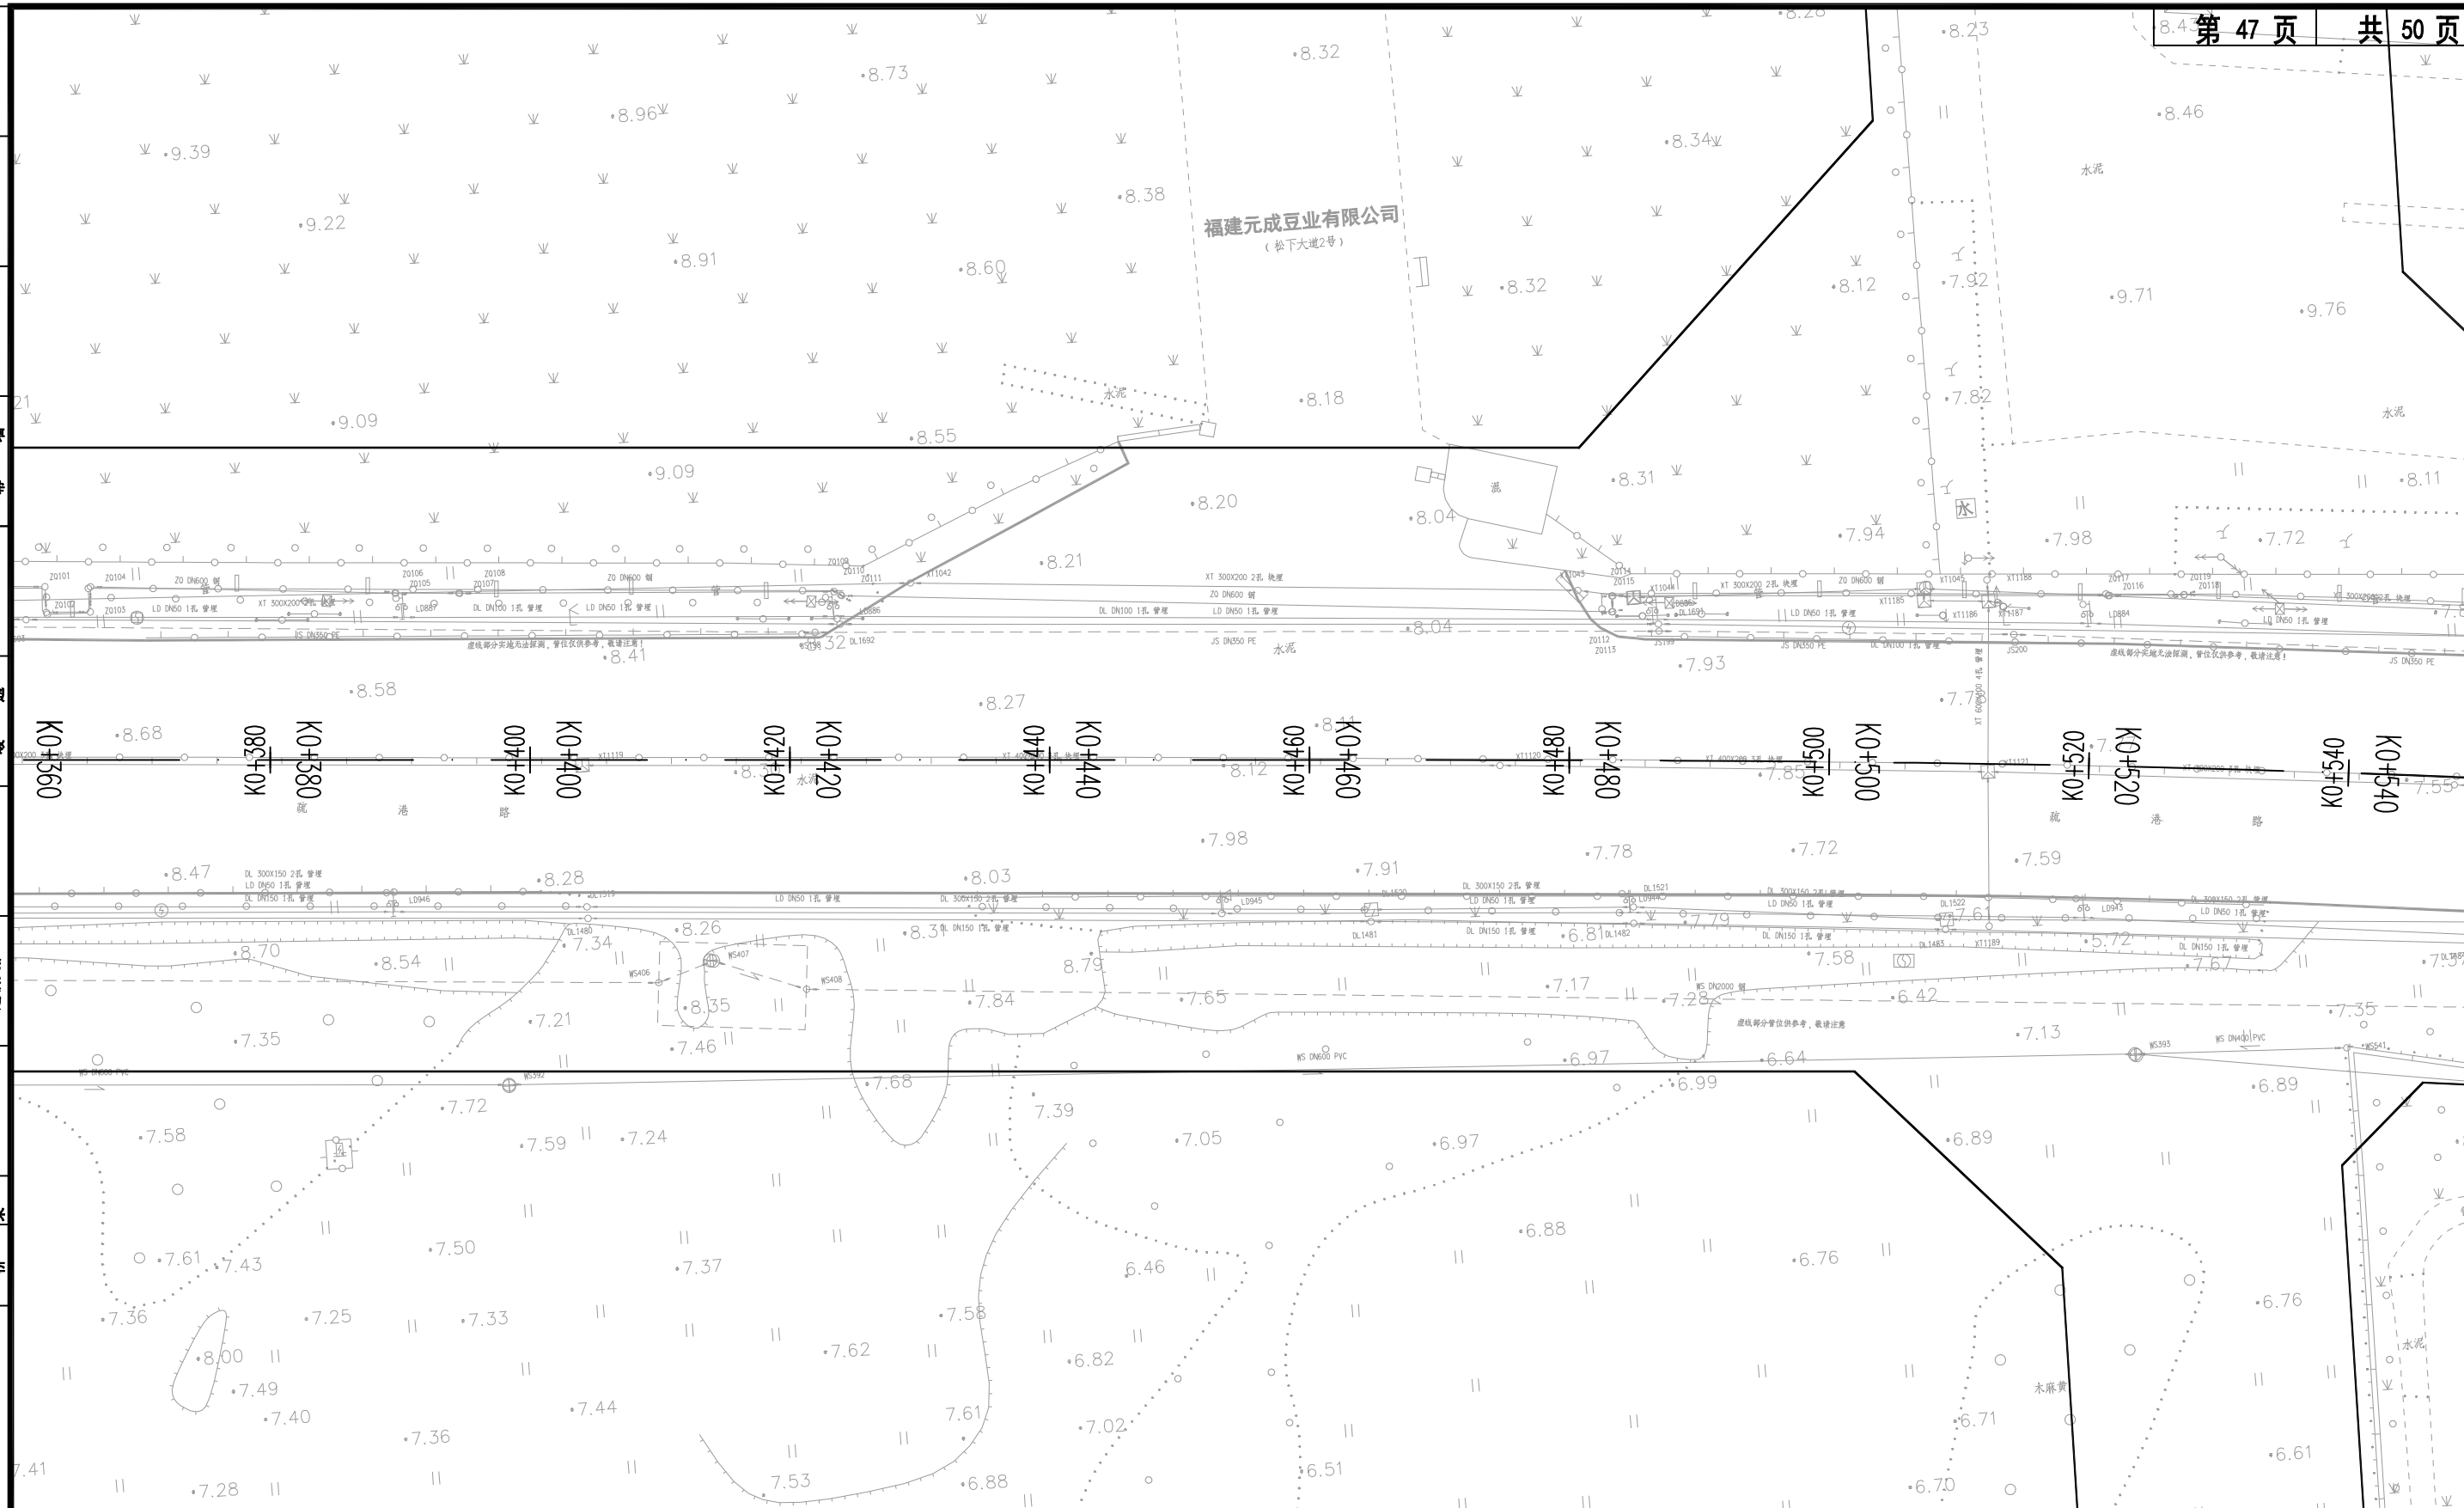


福州市规划设计研究院集团有限公司  People's Republic Of China Fuzhou Planning & Design Research Institute Group Co.,Ltd	建设单位：	图纸专用章	工程名称：	子项名称：排水管道工程(工艺)					
	审查批准单位：		注册师执业章	排水平面图					
				图名：	审定	高小平	设计	林兰娜	
					工程负责人	高小平 黄志心	制图	林兰娜	
					专业负责人	石敏魁 林兰娜	工程编号	2021-环综S1-029	版别
					审核	林功波	图别	工规	第一版(修1)
					校对	陈然	图号	SS-07	2024.11

专业名称	排水
专业名称	给水
专业名称	暖通
专业名称	电气
专业名称	结构
专业名称	建筑
专业名称	景观
专业名称	绿化
专业名称	其他

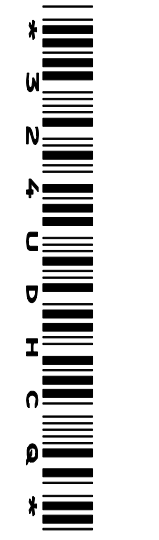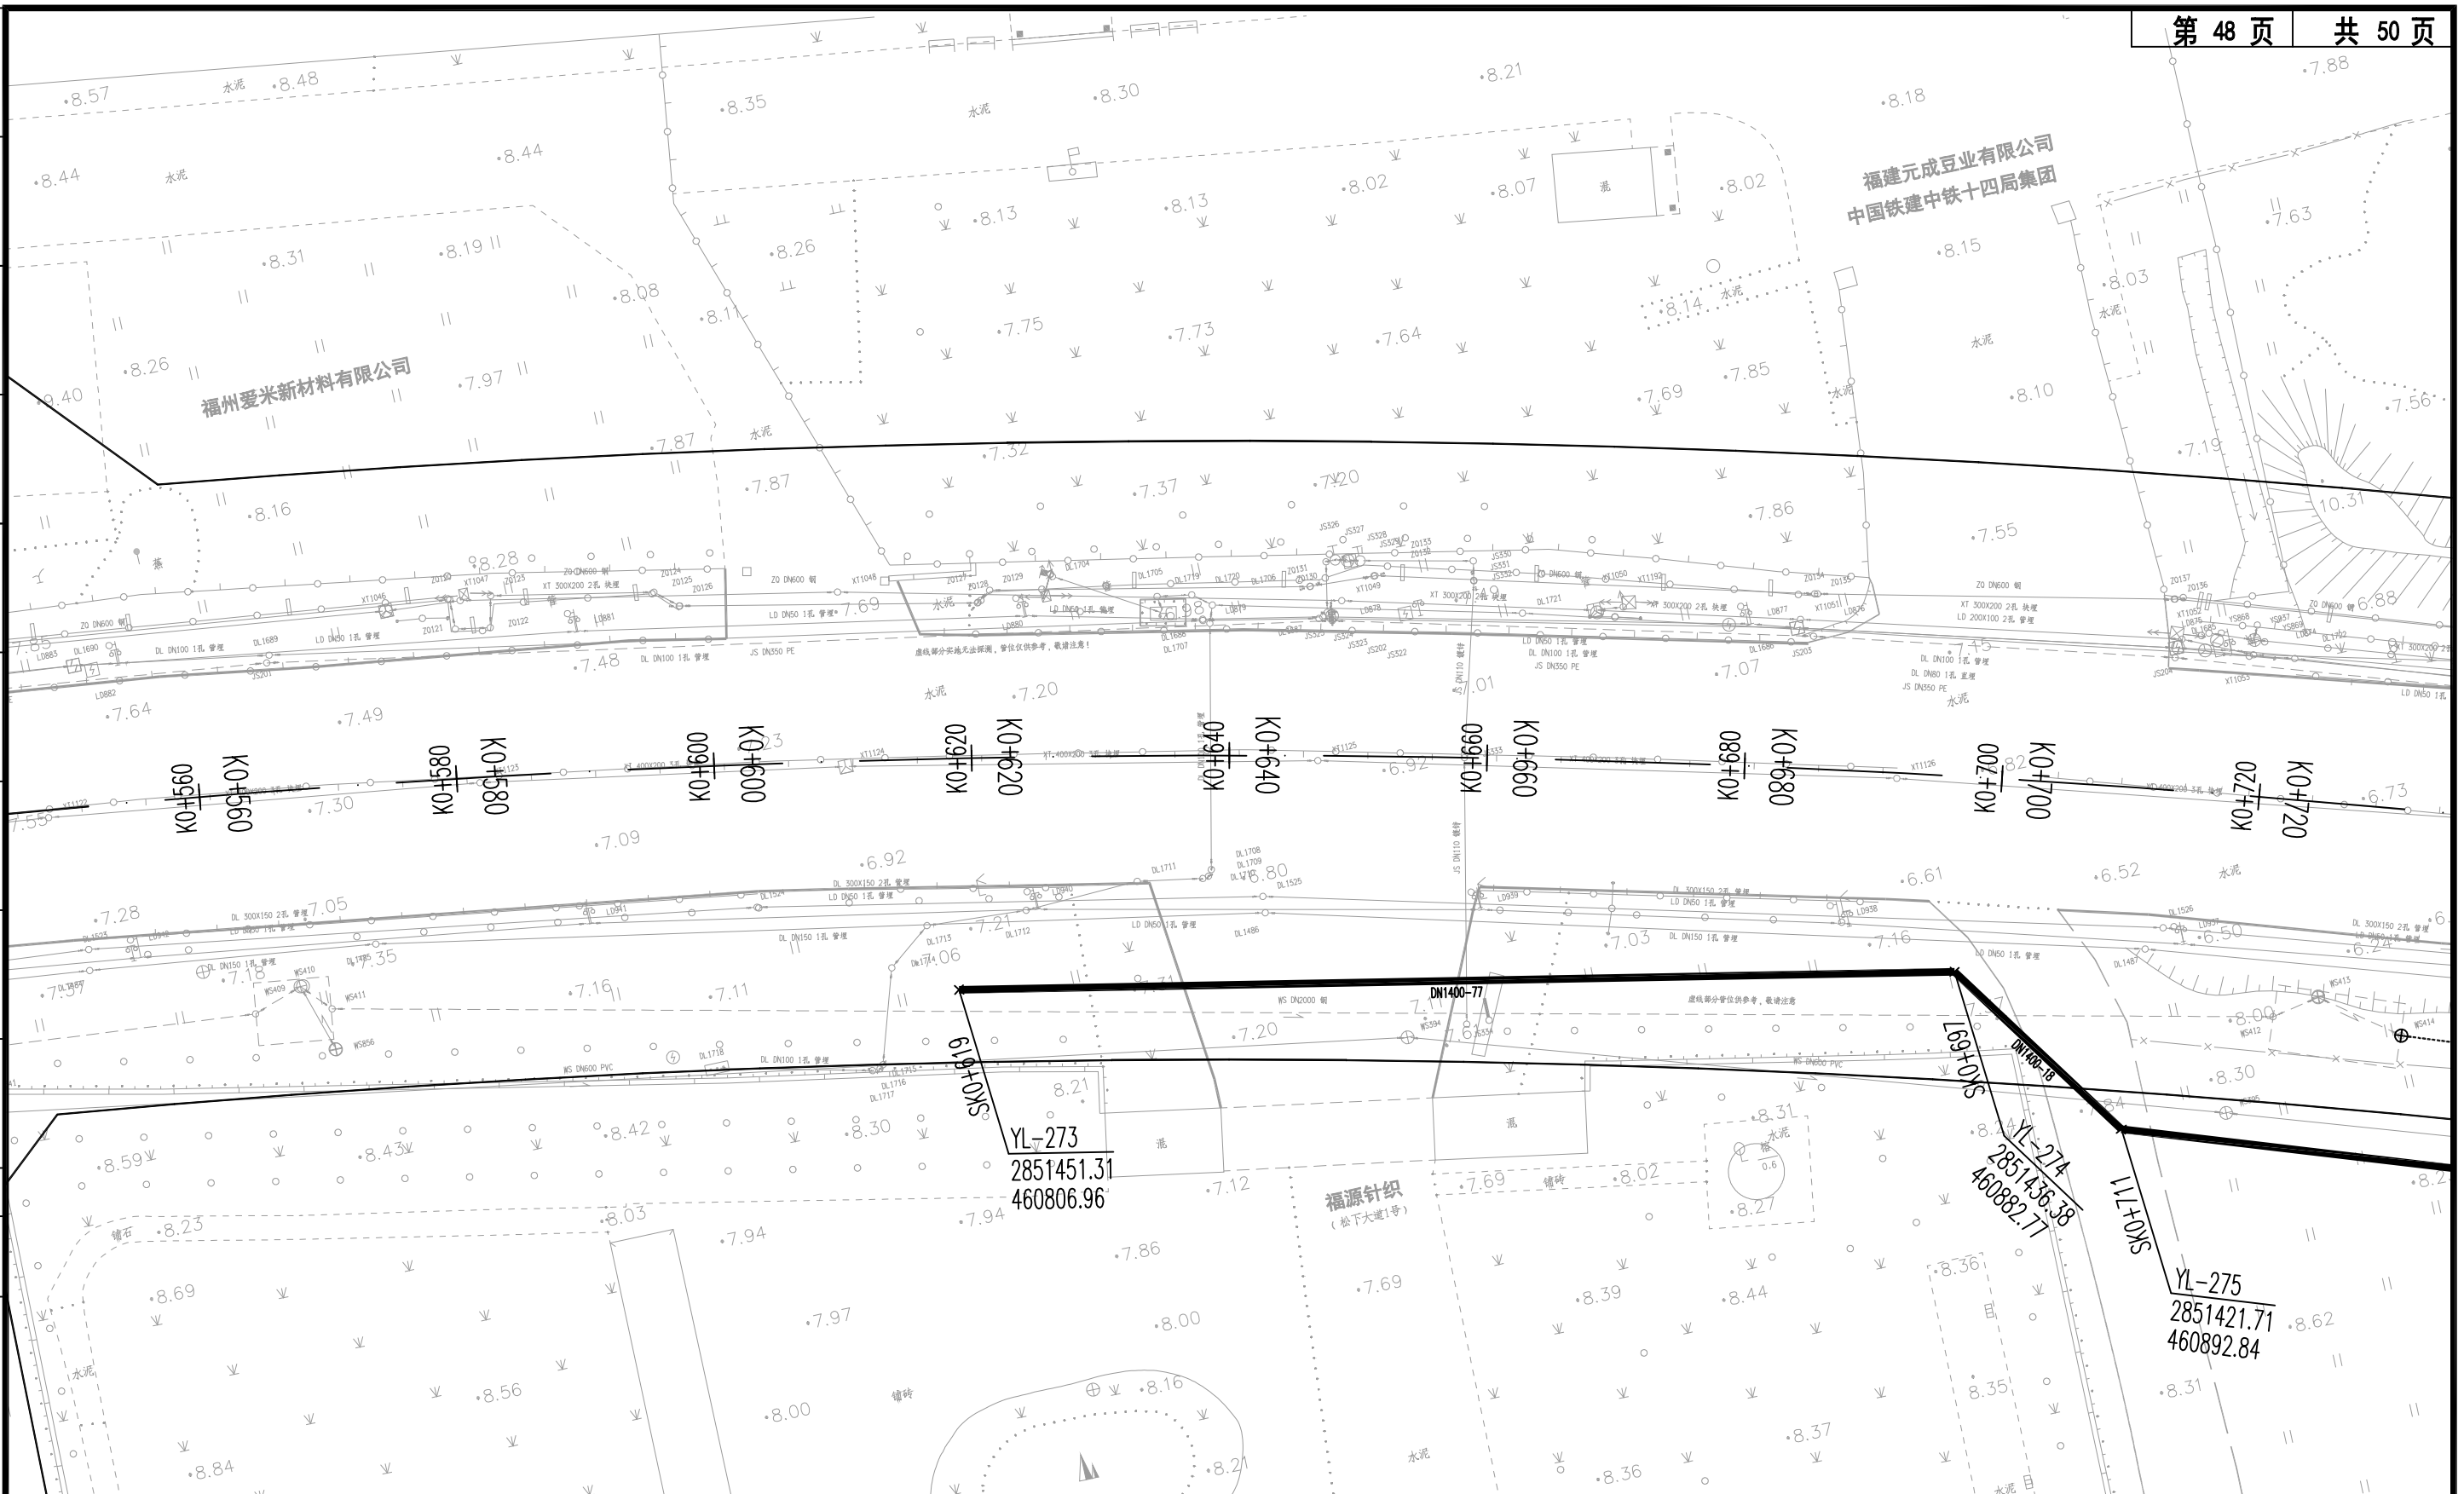

<b>福州市规划设计研究院集团有限公司</b>  People's Republic Of China Fuzhou Planning & Design Research Institute Group Co.,Ltd	建设单位：  审查批准单位：	图纸专用章	工程名称： 福州滨海新城省道201尾水排放管及污水主管工程  注册师执业章	子项名称： 排水管道工程(工艺)  图 名： 排水平面图																			
	<table border="1"> <tr> <td>审 定</td> <td>高小平</td> <td>设 计</td> <td>林兰娜</td> </tr> <tr> <td>工程负责人</td> <td>高小平 黄志心</td> <td>制 图</td> <td>林兰娜</td> </tr> <tr> <td>专业负责人</td> <td>石敏魁 林兰娜</td> <td>工程编号</td> <td>2021-环综S1-029 版 别</td> </tr> <tr> <td>审 核</td> <td>林功波</td> <td>图 别</td> <td>工规 第一版(修1)</td> </tr> <tr> <td>校 对</td> <td>陈然</td> <td>图 号</td> <td>SS-07 2024.11</td> </tr> </table>				审 定	高小平	设 计	林兰娜	工程负责人	高小平 黄志心	制 图	林兰娜	专业负责人	石敏魁 林兰娜	工程编号	2021-环综S1-029 版 别	审 核	林功波	图 别	工规 第一版(修1)	校 对	陈然	图 号
审 定	高小平	设 计	林兰娜																				
工程负责人	高小平 黄志心	制 图	林兰娜																				
专业负责人	石敏魁 林兰娜	工程编号	2021-环综S1-029 版 别																				
审 核	林功波	图 别	工规 第一版(修1)																				
校 对	陈然	图 号	SS-07 2024.11																				



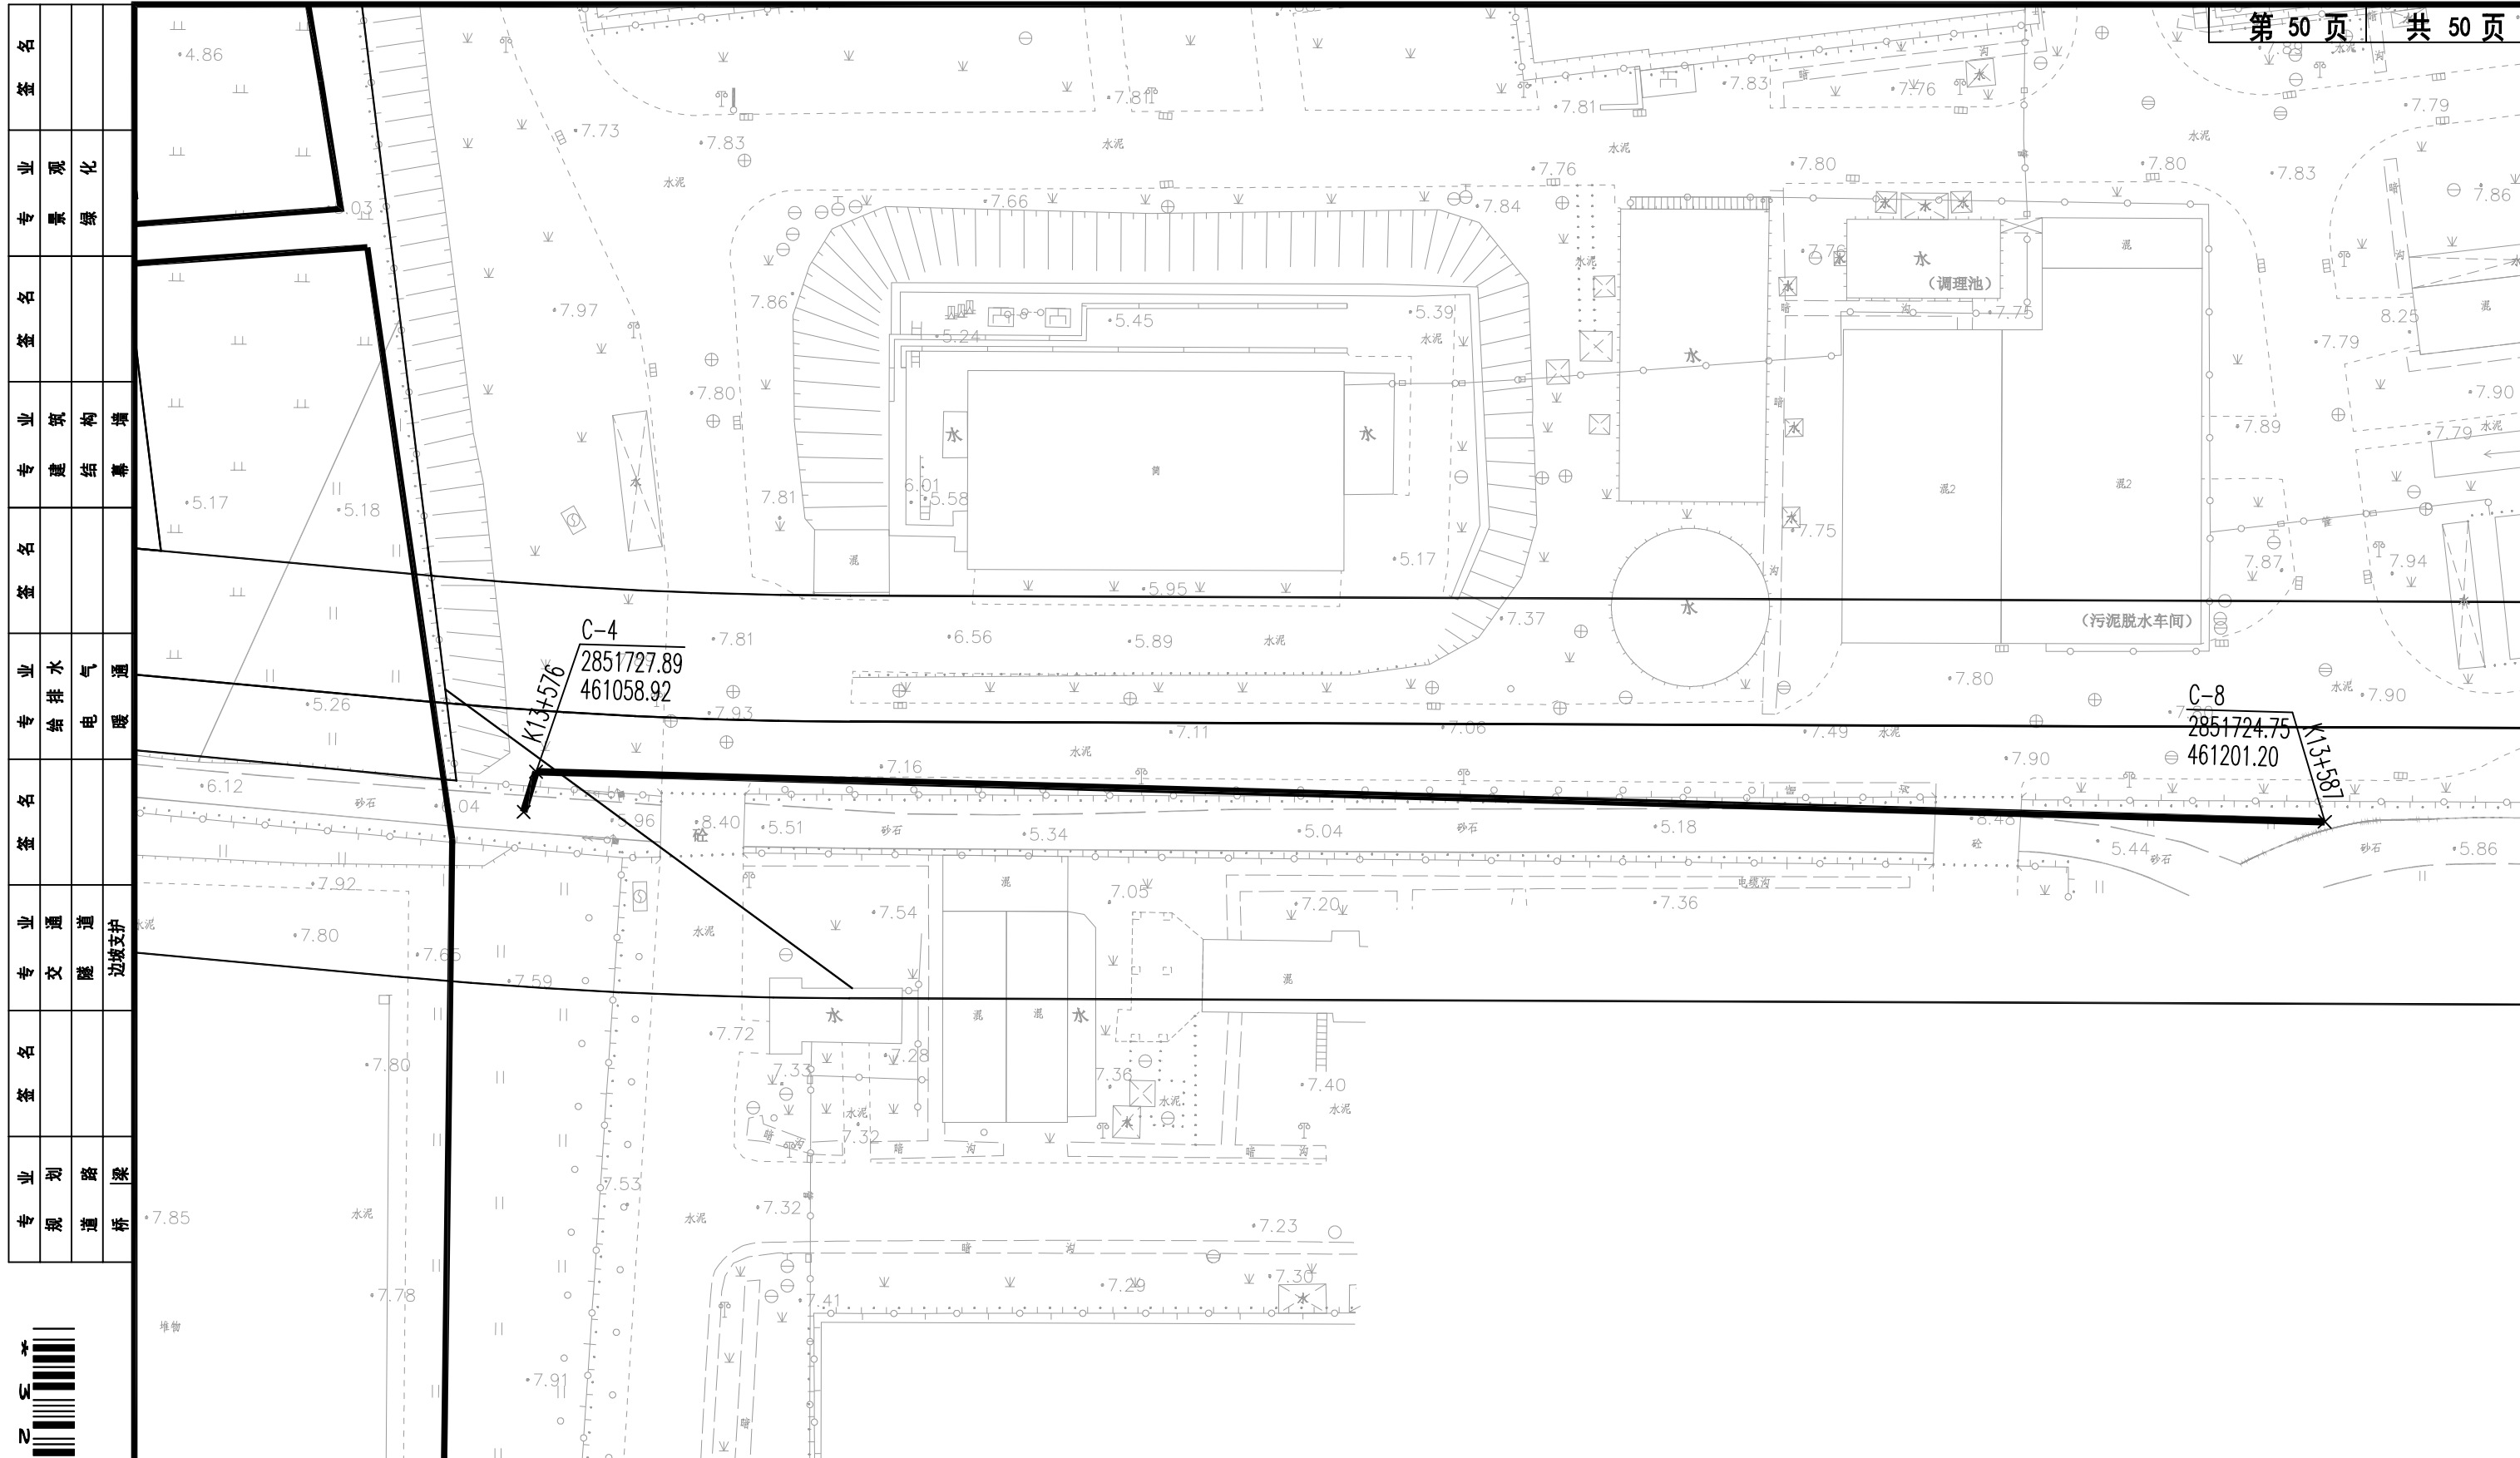

专业规划	道路桥梁
专业交通	隧道边城支护
专业给水	暖通
专业电气	给排水
专业结构	幕墙
专业建筑	结构
专业景观	绿化
专业其他	



福州市规划设计研究院集团有限公司



People's Republic Of China  
Fuzhou Planning & Design Research Institute Group Co.,Ltd

建设单位：

审查批准单位：

图纸专用章

工程名称：  
福州滨海新城省道201尾水排放管及污水主干管工程

注册师执业章

子项名称：  
排水管道工程(工艺)

图 名：  
排水平面图

审 定	高小平	设 计	林兰娜
工程负责人	高小平 黄志心	制 图	林兰娜
专业负责人	石敏魁 林兰娜	工程编号	2021-环综S1-029 版 别
审 核	林功波	图 别	工规 第一版(修1)
校 对	陈然	图 号	SS-07 2024.11