专业	姓名	签名	专业	姓名	签名	专业	姓名	签名
建筑			电气			道路		
结构			自控			园林		
给排水			暖通			岩土		

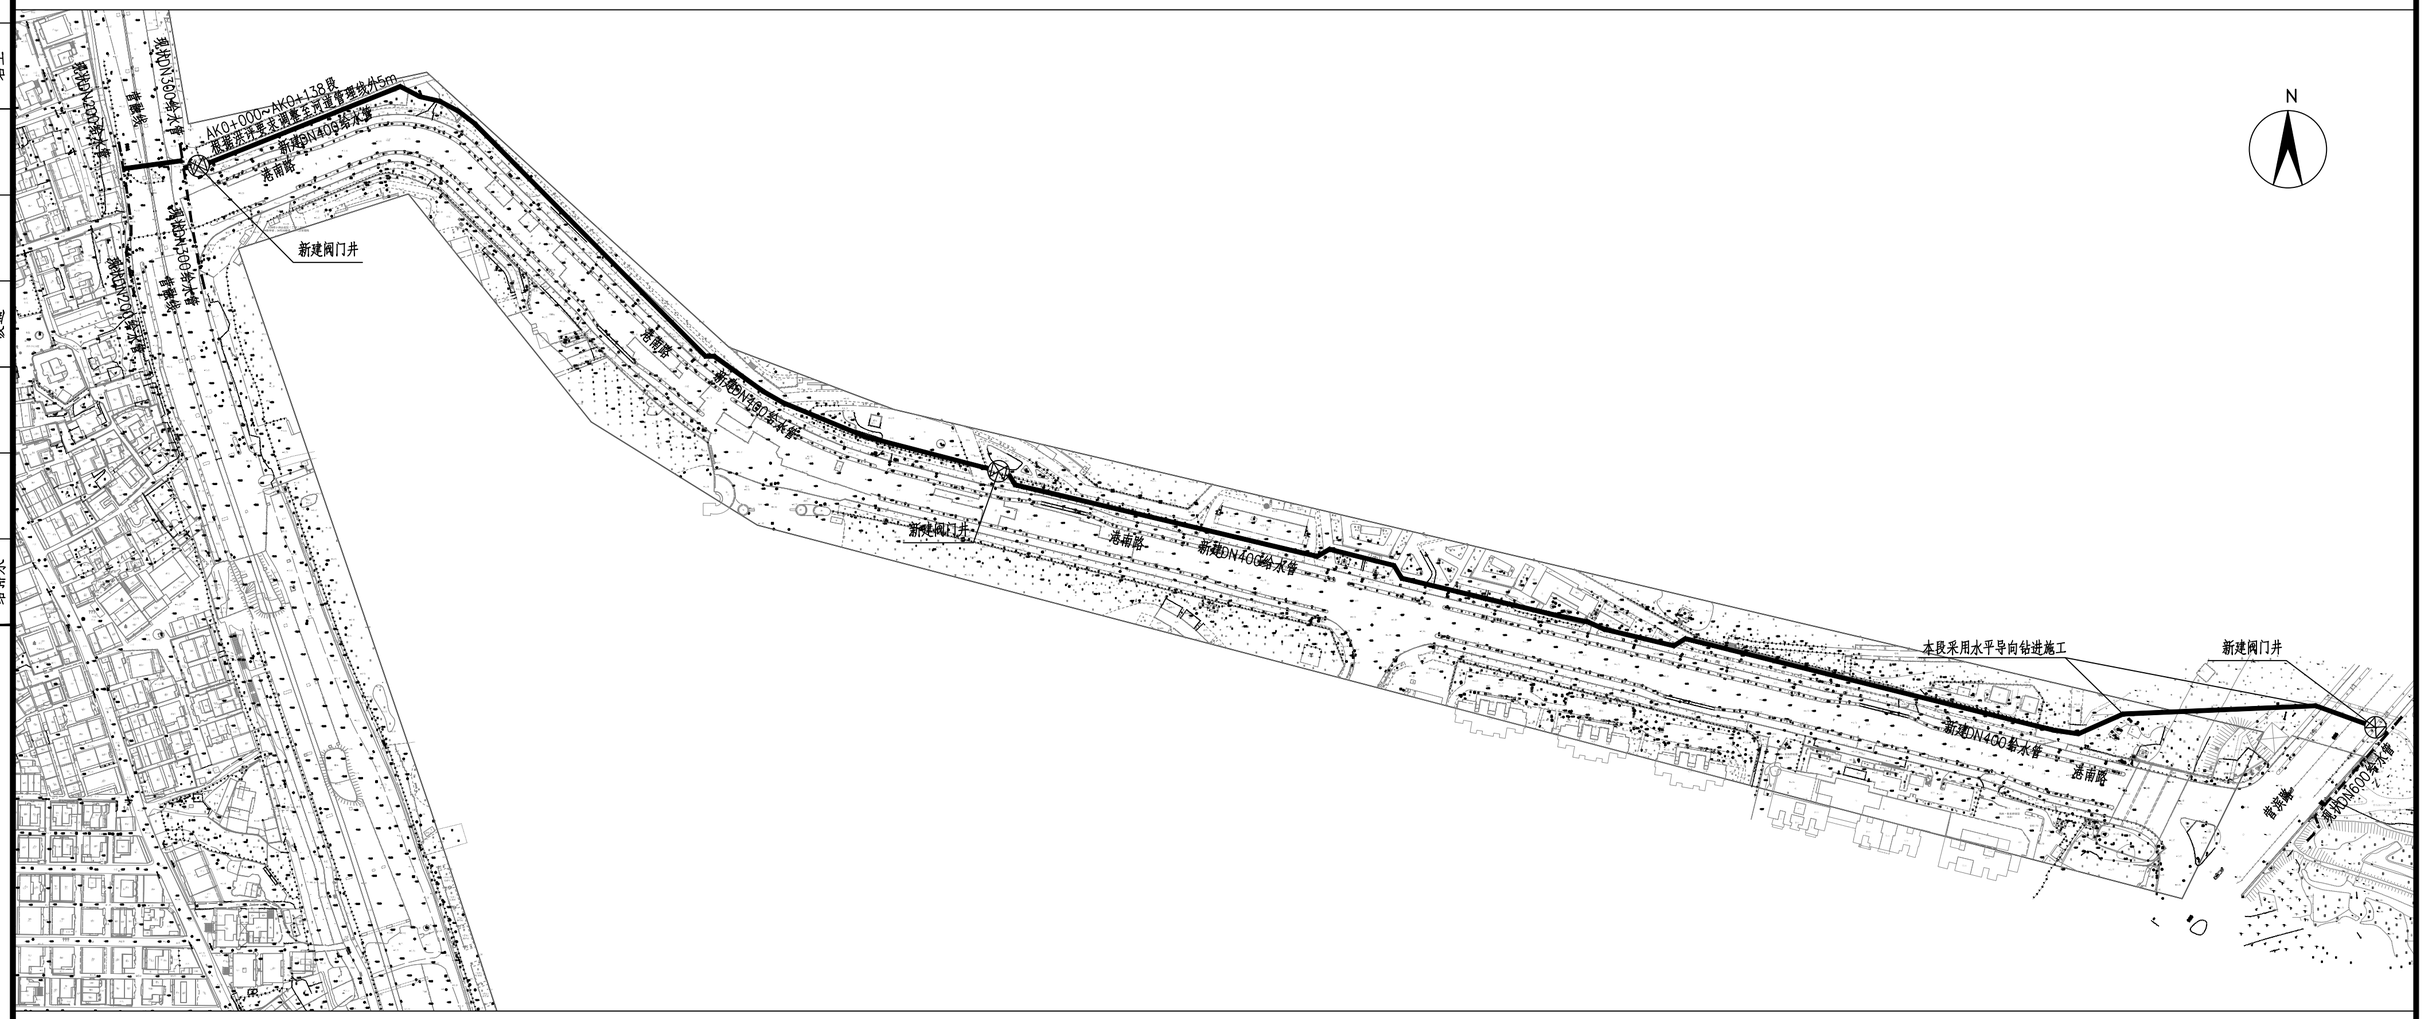

给水管道总平面示意图

福州城建设计研究院有限公司
Fuzhou CityConstruction Design & Research Institute Co.,Ltd.

图纸专用章：
福建省工程勘察设计图纸专用章
福州城建设计研究院有限公司
资质 范围：市政（给排水）
等级：甲级 证号：A135001551
有效期至：2025年3月2日

注册师执业章：

建设单位：福州市长乐区远航供水有限责任公司

施工图审查单位：

施工图审查合格书编号：

工程名称：福州市长乐区城乡供水一体化工程一期项目（乡镇配水工程）营前街道一标段

子项	港南路管道		图名	给水管道总平面示意图				
审定	肖友淦		校对	张昀		工程号	2021S005	
工程负责人	黄山		设计	刘佳容		阶段	施工图	
专业负责人	黄山		版本号	第一版		专业	给排水	
审核	黄山		出图日期	2023.09		图号	给管-G-04	