


龙门停车场综合指标表			
项目		计量单位	数量
用地面积		m²	5794
停车位		个	200
其中	快充充电桩停车位	个	20
	慢充充电桩停车位	个	22
绿化面积		m²	2046.5
绿化率		%	35.3

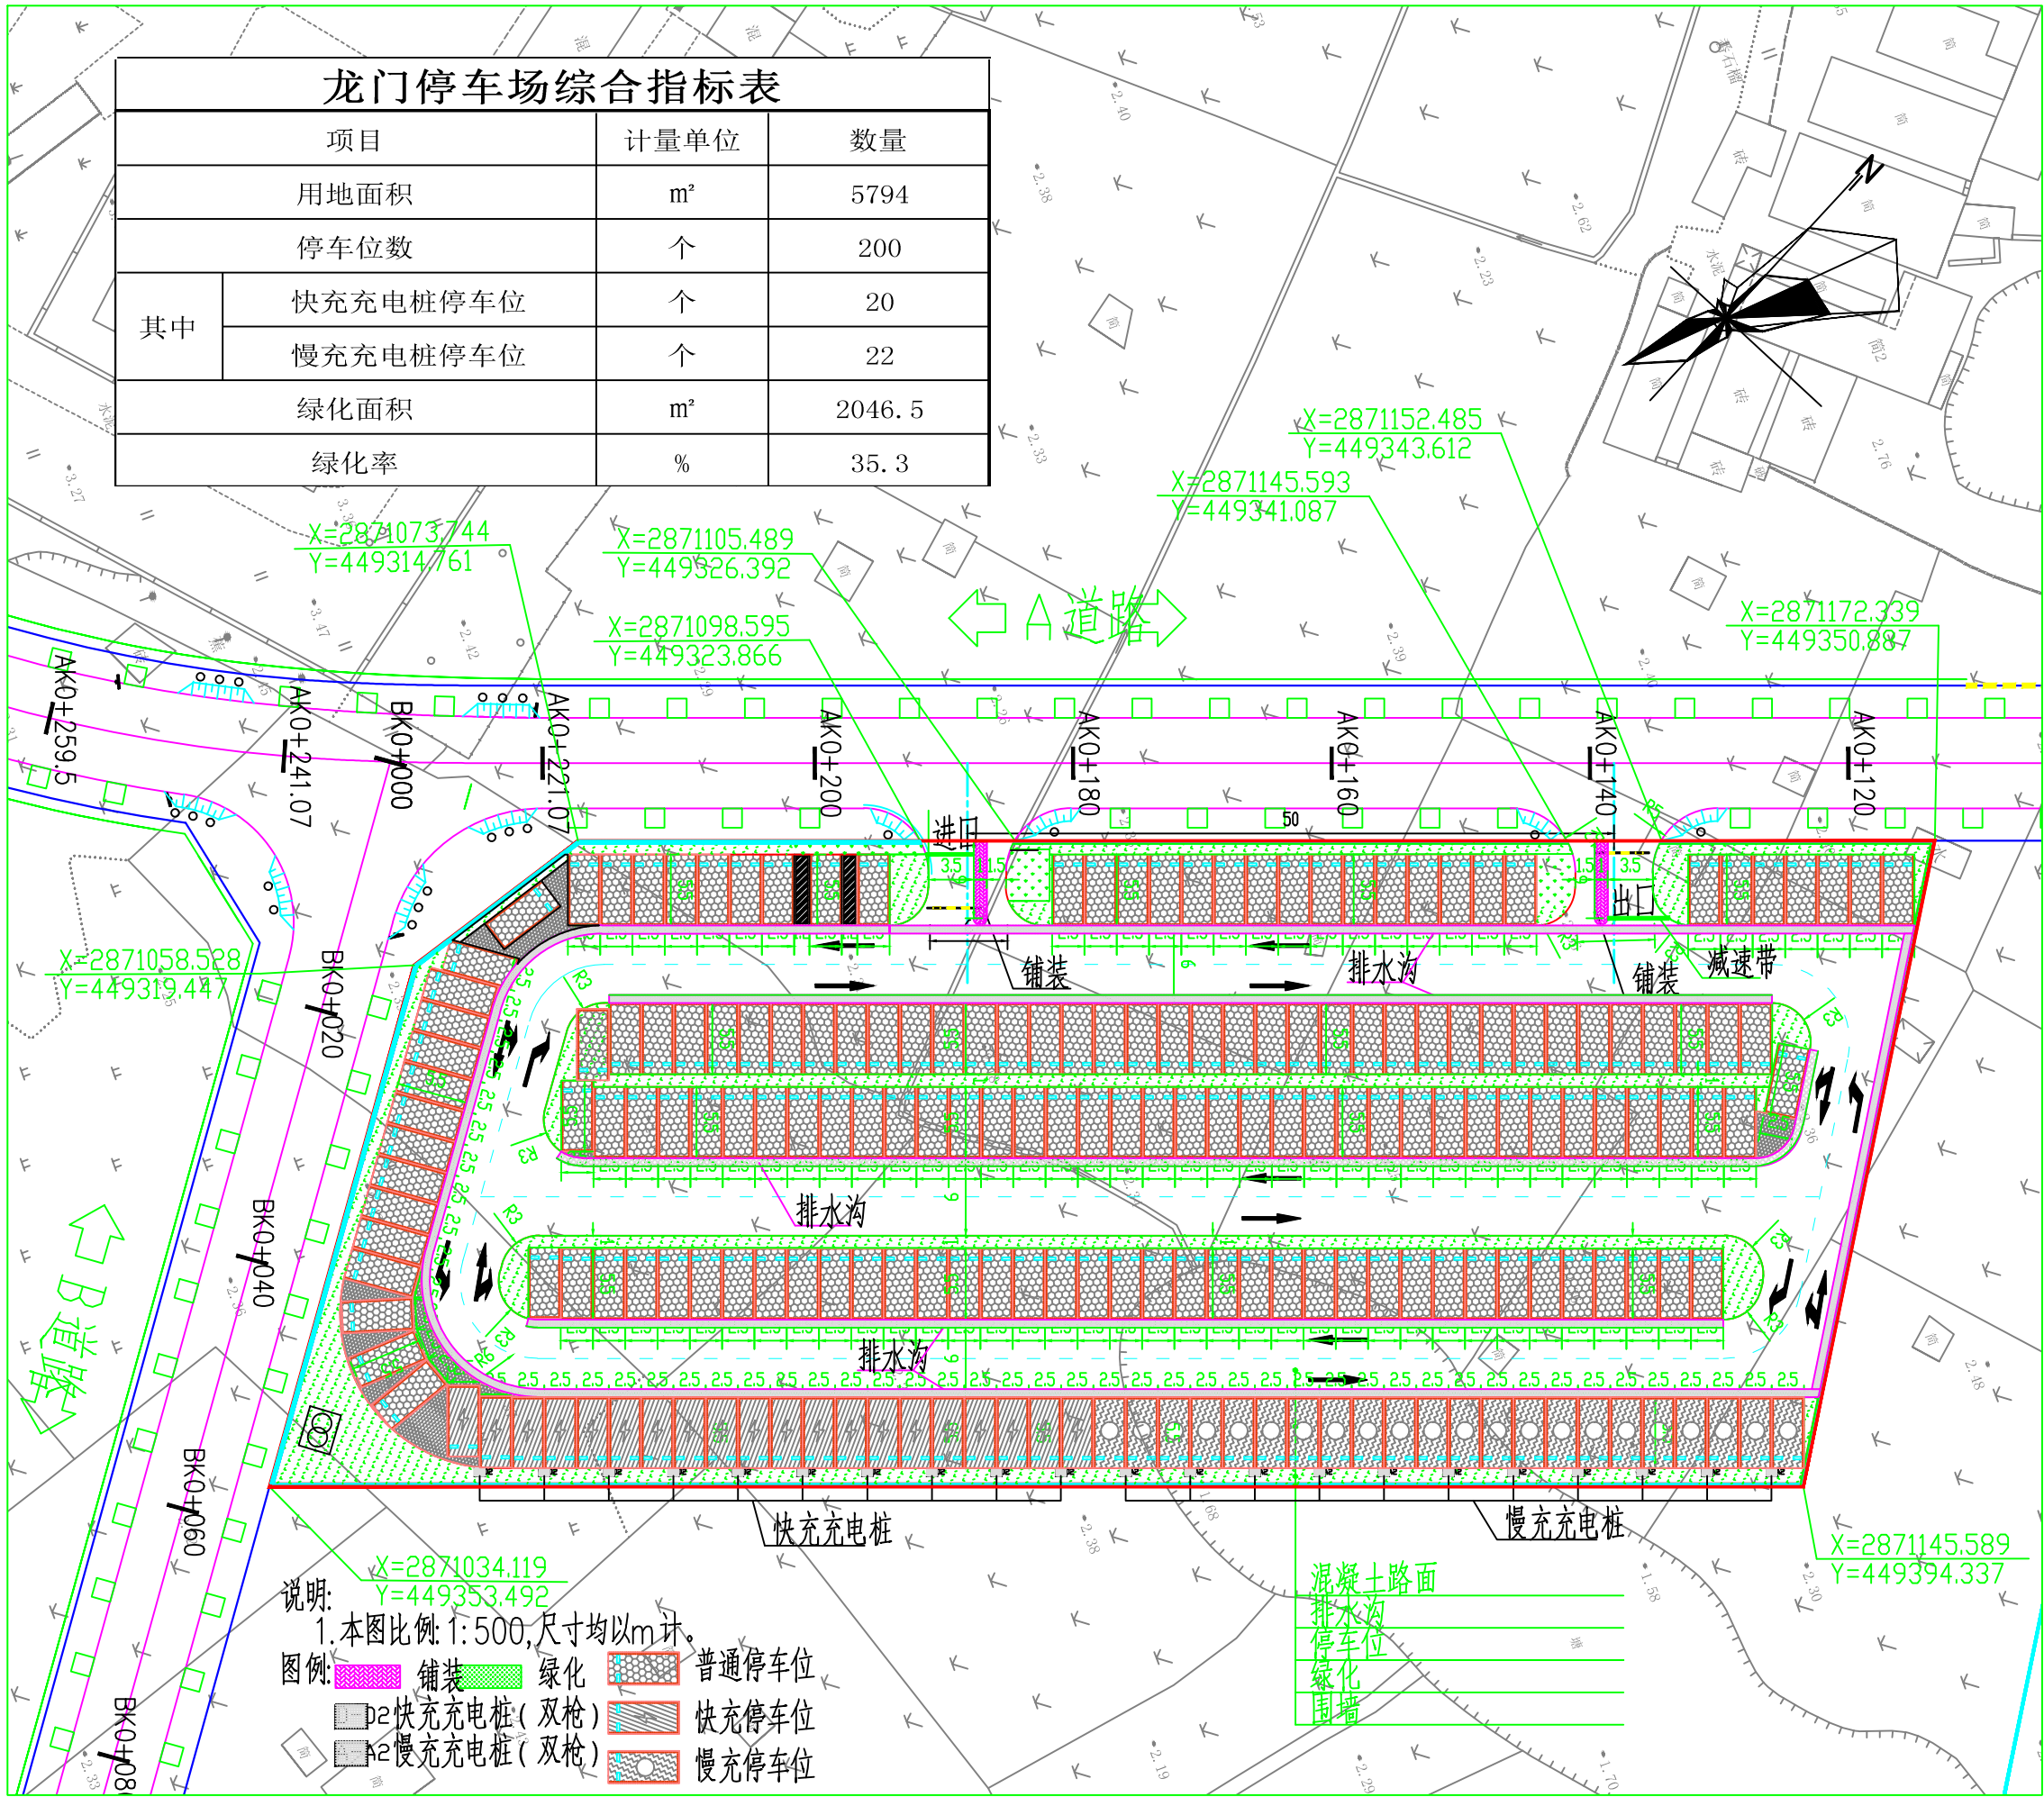

停车场用地红线坐标图