



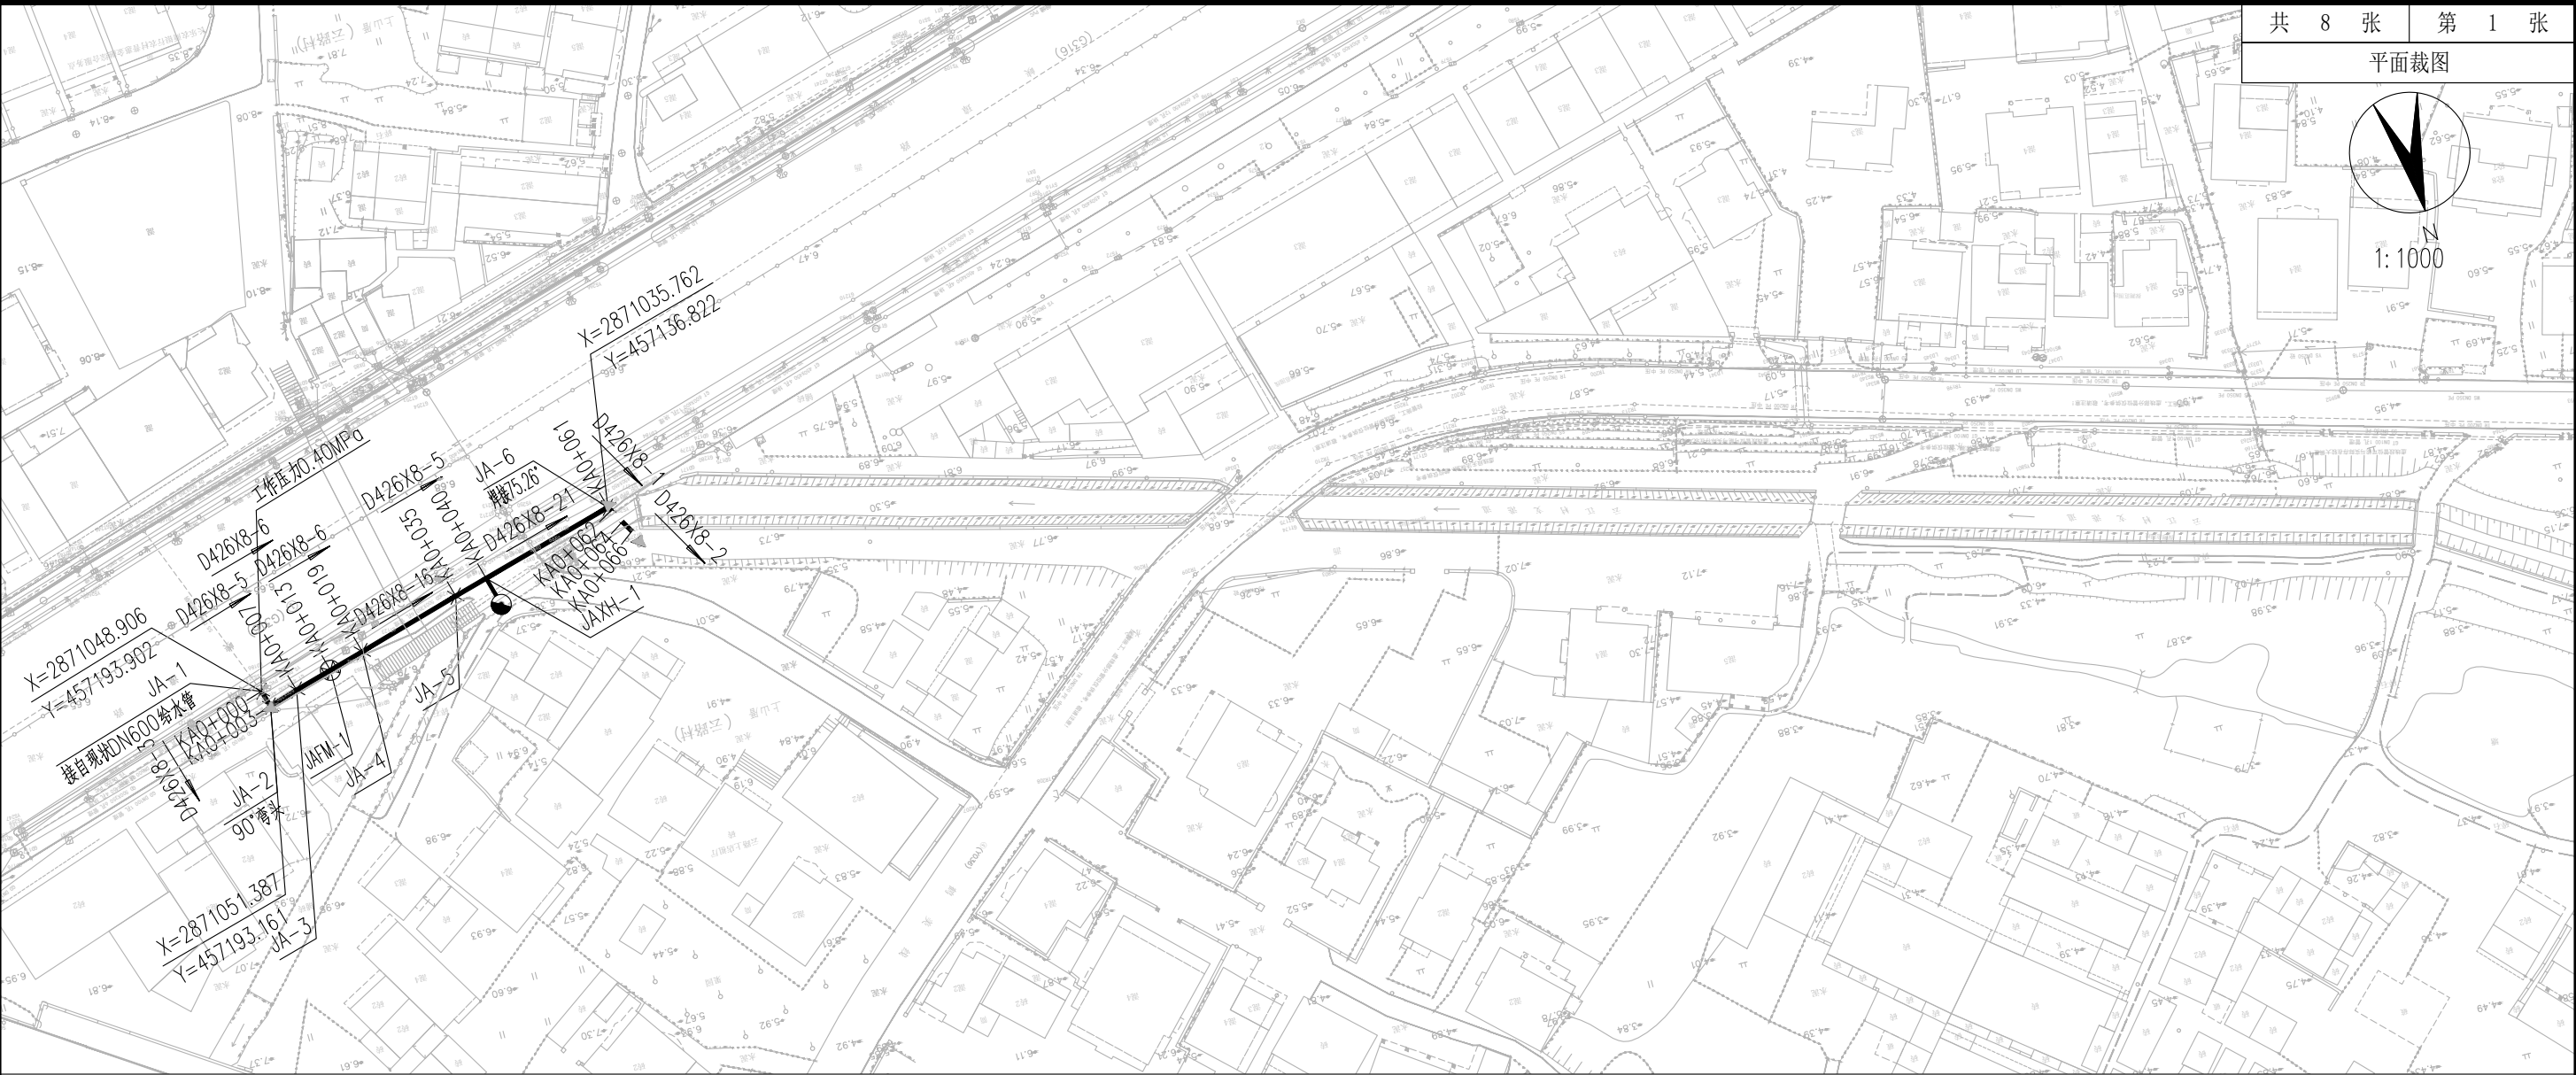

图例			
	设计管道		排气井
DN400-9	管径(mm)-管长(m)		排泥井
KAO+100	节点桩号		阀门井
	普通节点		排气阀
	管道支墩		室外地上式消火栓

附注：
1. 本图管径以毫米为单位，管长以米为单位。

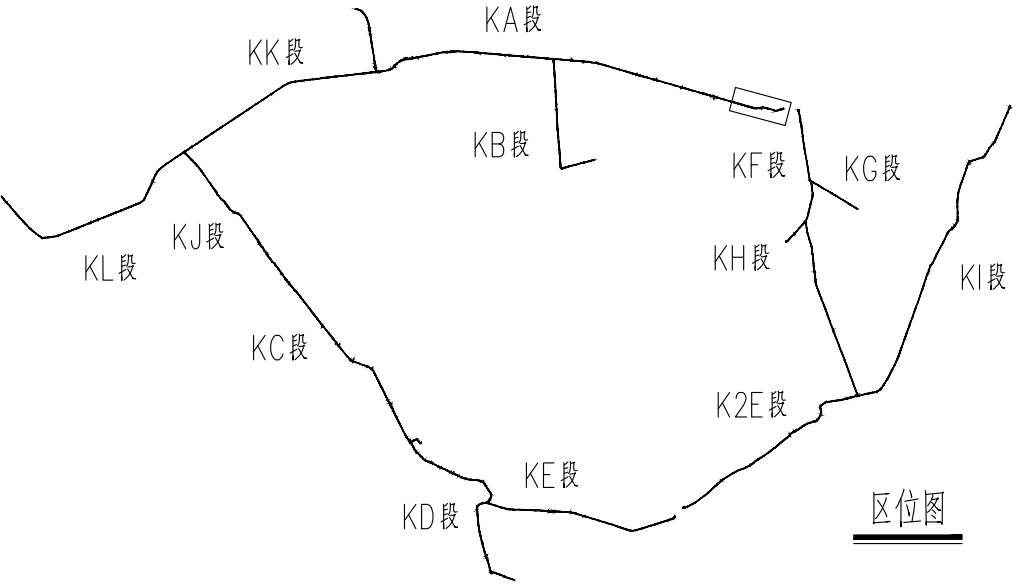


	中国市政工程西北设计研究院有限公司		设计总负责	陈伟	陈伟	审 定		设 计	郑诗佳	郑诗佳	工程编号		工程名称	福州市长乐区城乡供水一体化工程一期项目	图纸编号	给-施-A-01-水-14	版 本	A
	CSCEC AECOM CONSULTANTS CO., LTD		设计负责	林四发	林四发	审 核	陈伟	注册工程师			图纸比例		子项名称	管道工程				
	版权所有 PROPERTY IN COPYRIGHT		专业负责	郑诗佳	郑诗佳	校 核	林四发	注册建筑师			出图日期	2023. 11	图纸名称	KA段配水主管平面布置图				




图例			
	设计管道		排气井
DN400-9	管径(mm)-管长(m)		排泥井
KA0+100	节点桩号		阀门井
	普通节点		排气阀
	管道支墩		室外地上式消火栓

附注：
1. 本图管径以毫米为单位，管长以米为单位。

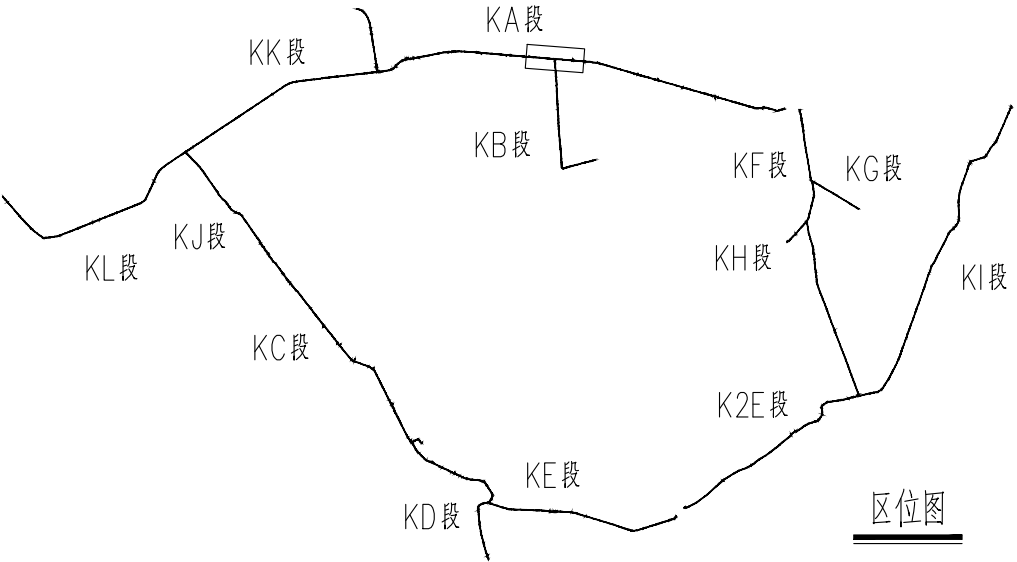


	中国市政工程西北设计研究院有限公司 CSCEC AECOM CONSULTANTS CO., LTD 版权所有 PROPERTY IN COPYRIGHT	设计总负责 DES.MANAGER	陈伟		审 定 APPROVED		设 计 DESIGNED	郑诗佳		工程编号 PROJECT NO.		工程名称 PROJECT	福州市长乐区城乡供水一体化工程一期项目 (乡镇配水工程) 鹤上镇一标段		图纸编号 DRAWING NO.	给-施-A-01-水-14	版 本 EDITION	A
		设计负责 MASTER DES.	林四发		审 核 EXAMINED	陈伟		注册工程师 REG. ENGINEER		图纸比例 SCALE		子项名称 SUBSECTION	管道工程					
		专业负责 SPE.MANAGER	郑诗佳		校 核 CHECKED	林四发		注册建筑师 REG. ARCHITECT		出图日期 DATE	2023. 11	图纸名称 DRAWING TITLE	KA段配水主管平面布置图					

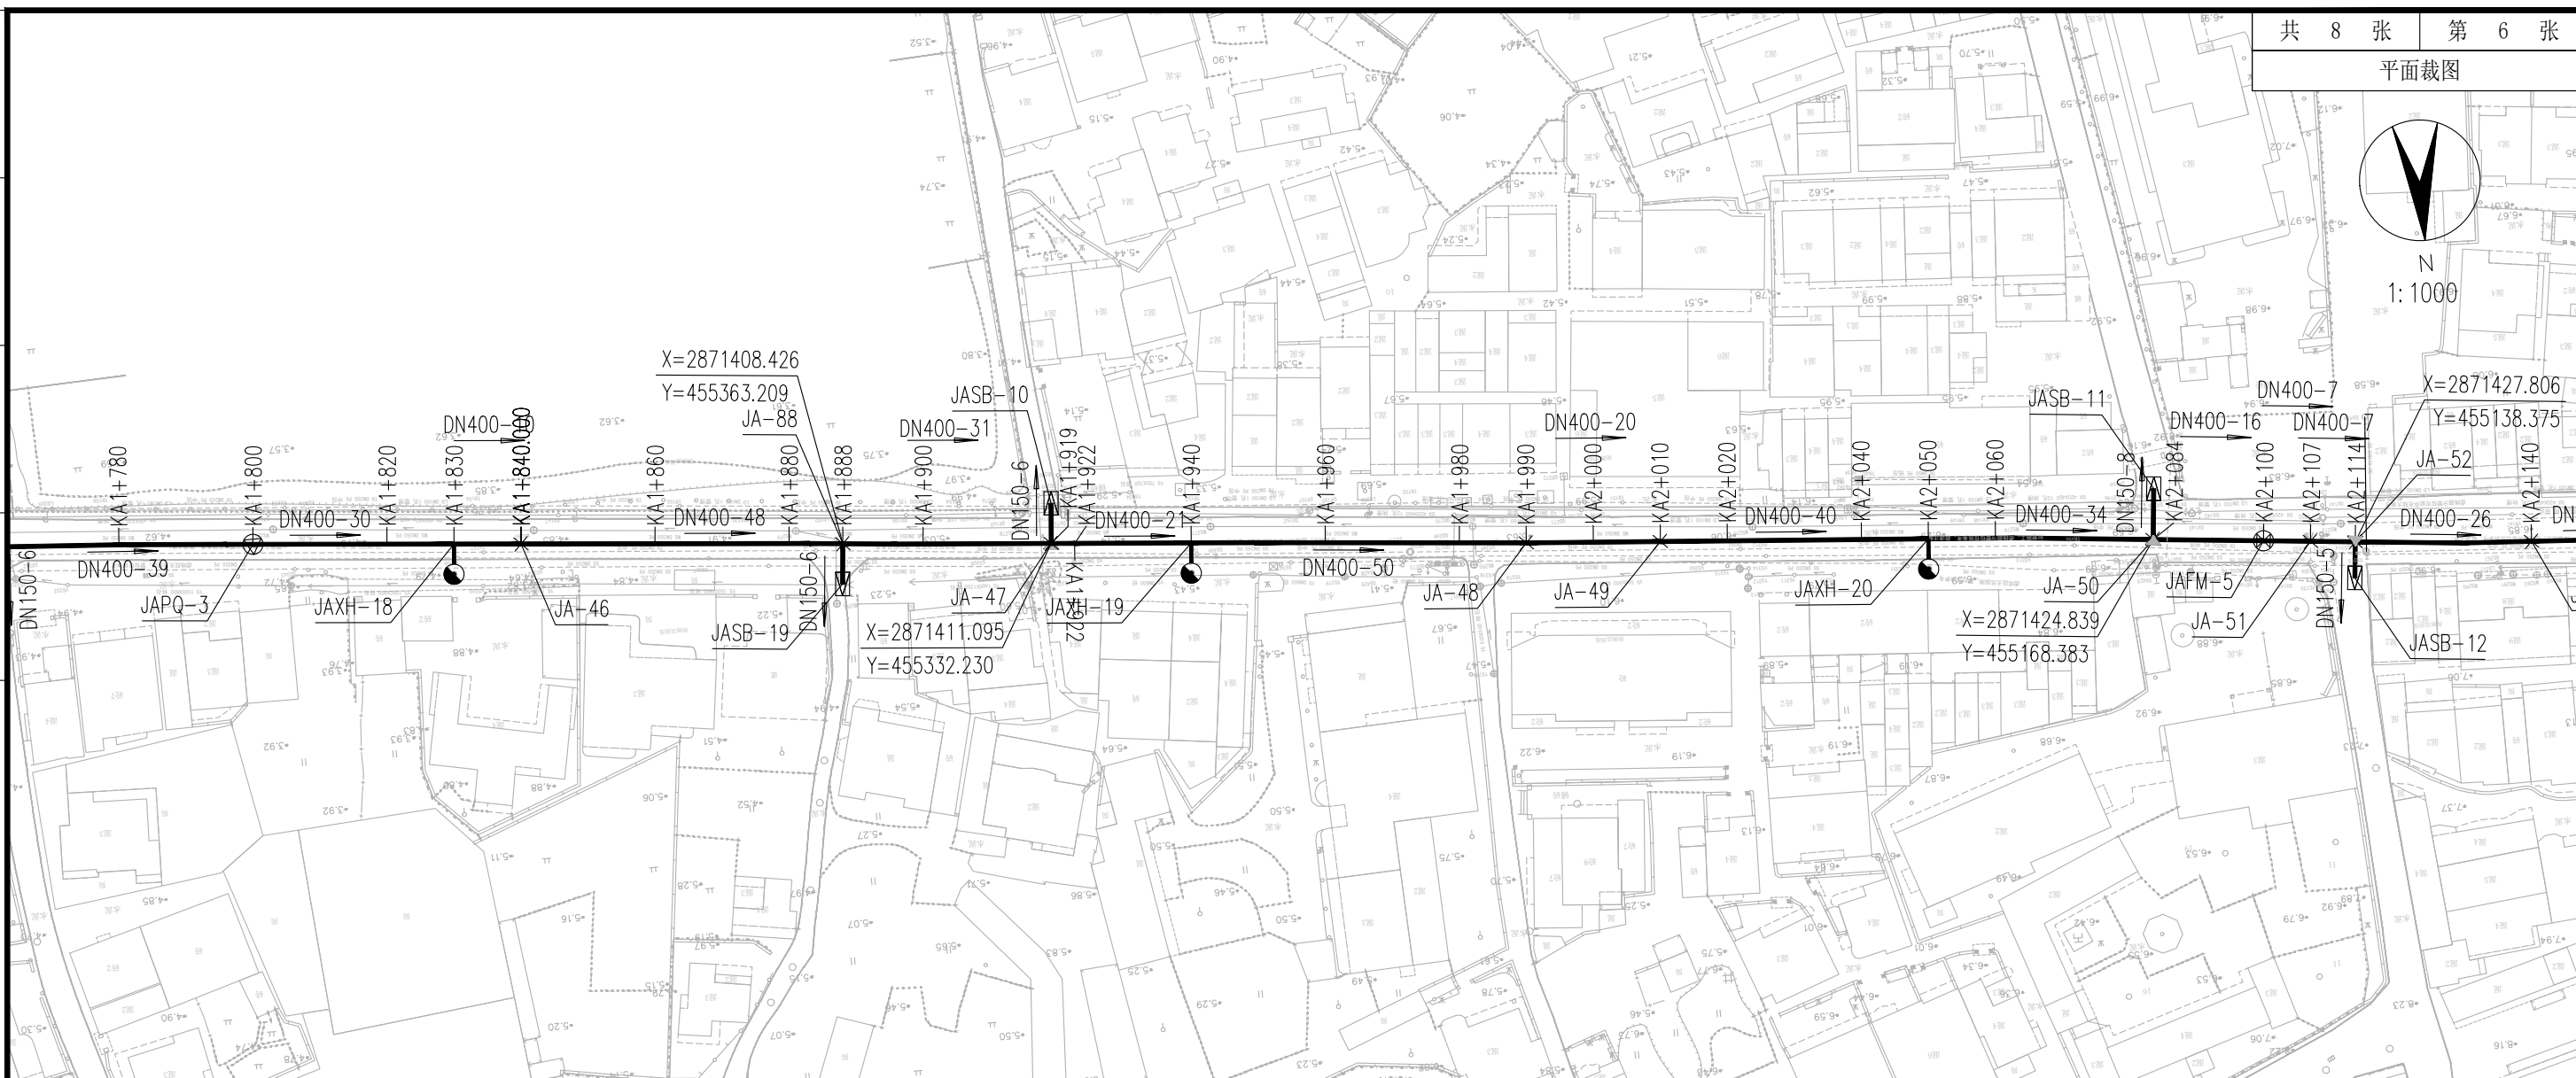


图例		
	设计管道	 排气井
DN400-9	管径(mm)-管长(m)	 排泥井
KA0+100	节点桩号	 阀门井
	普通节点	 排气阀
	管道支墩	 室外地上式消火栓

附注：


1. 本图管径以毫米为单位, 管长以米为单位。

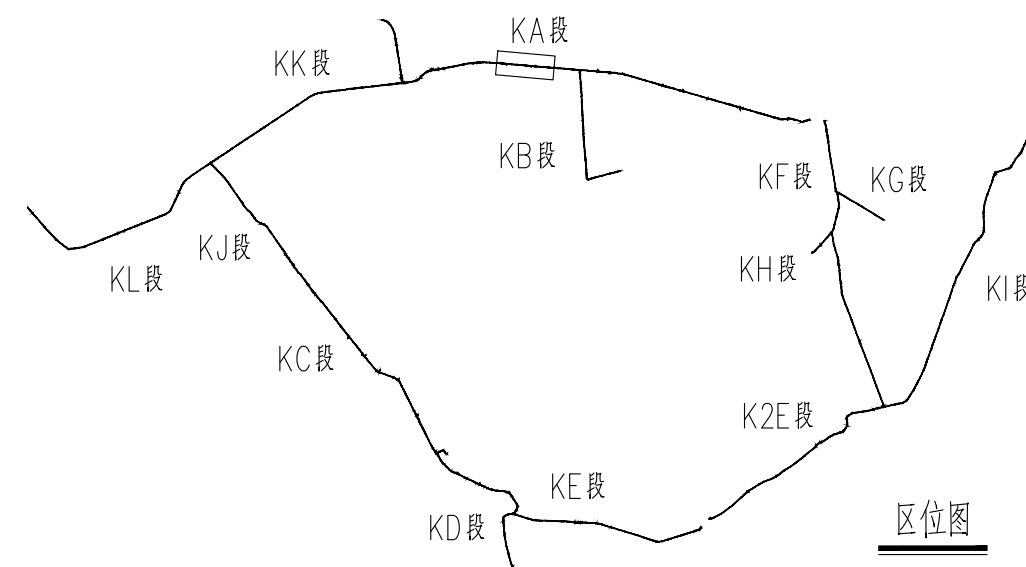

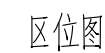



1:1000

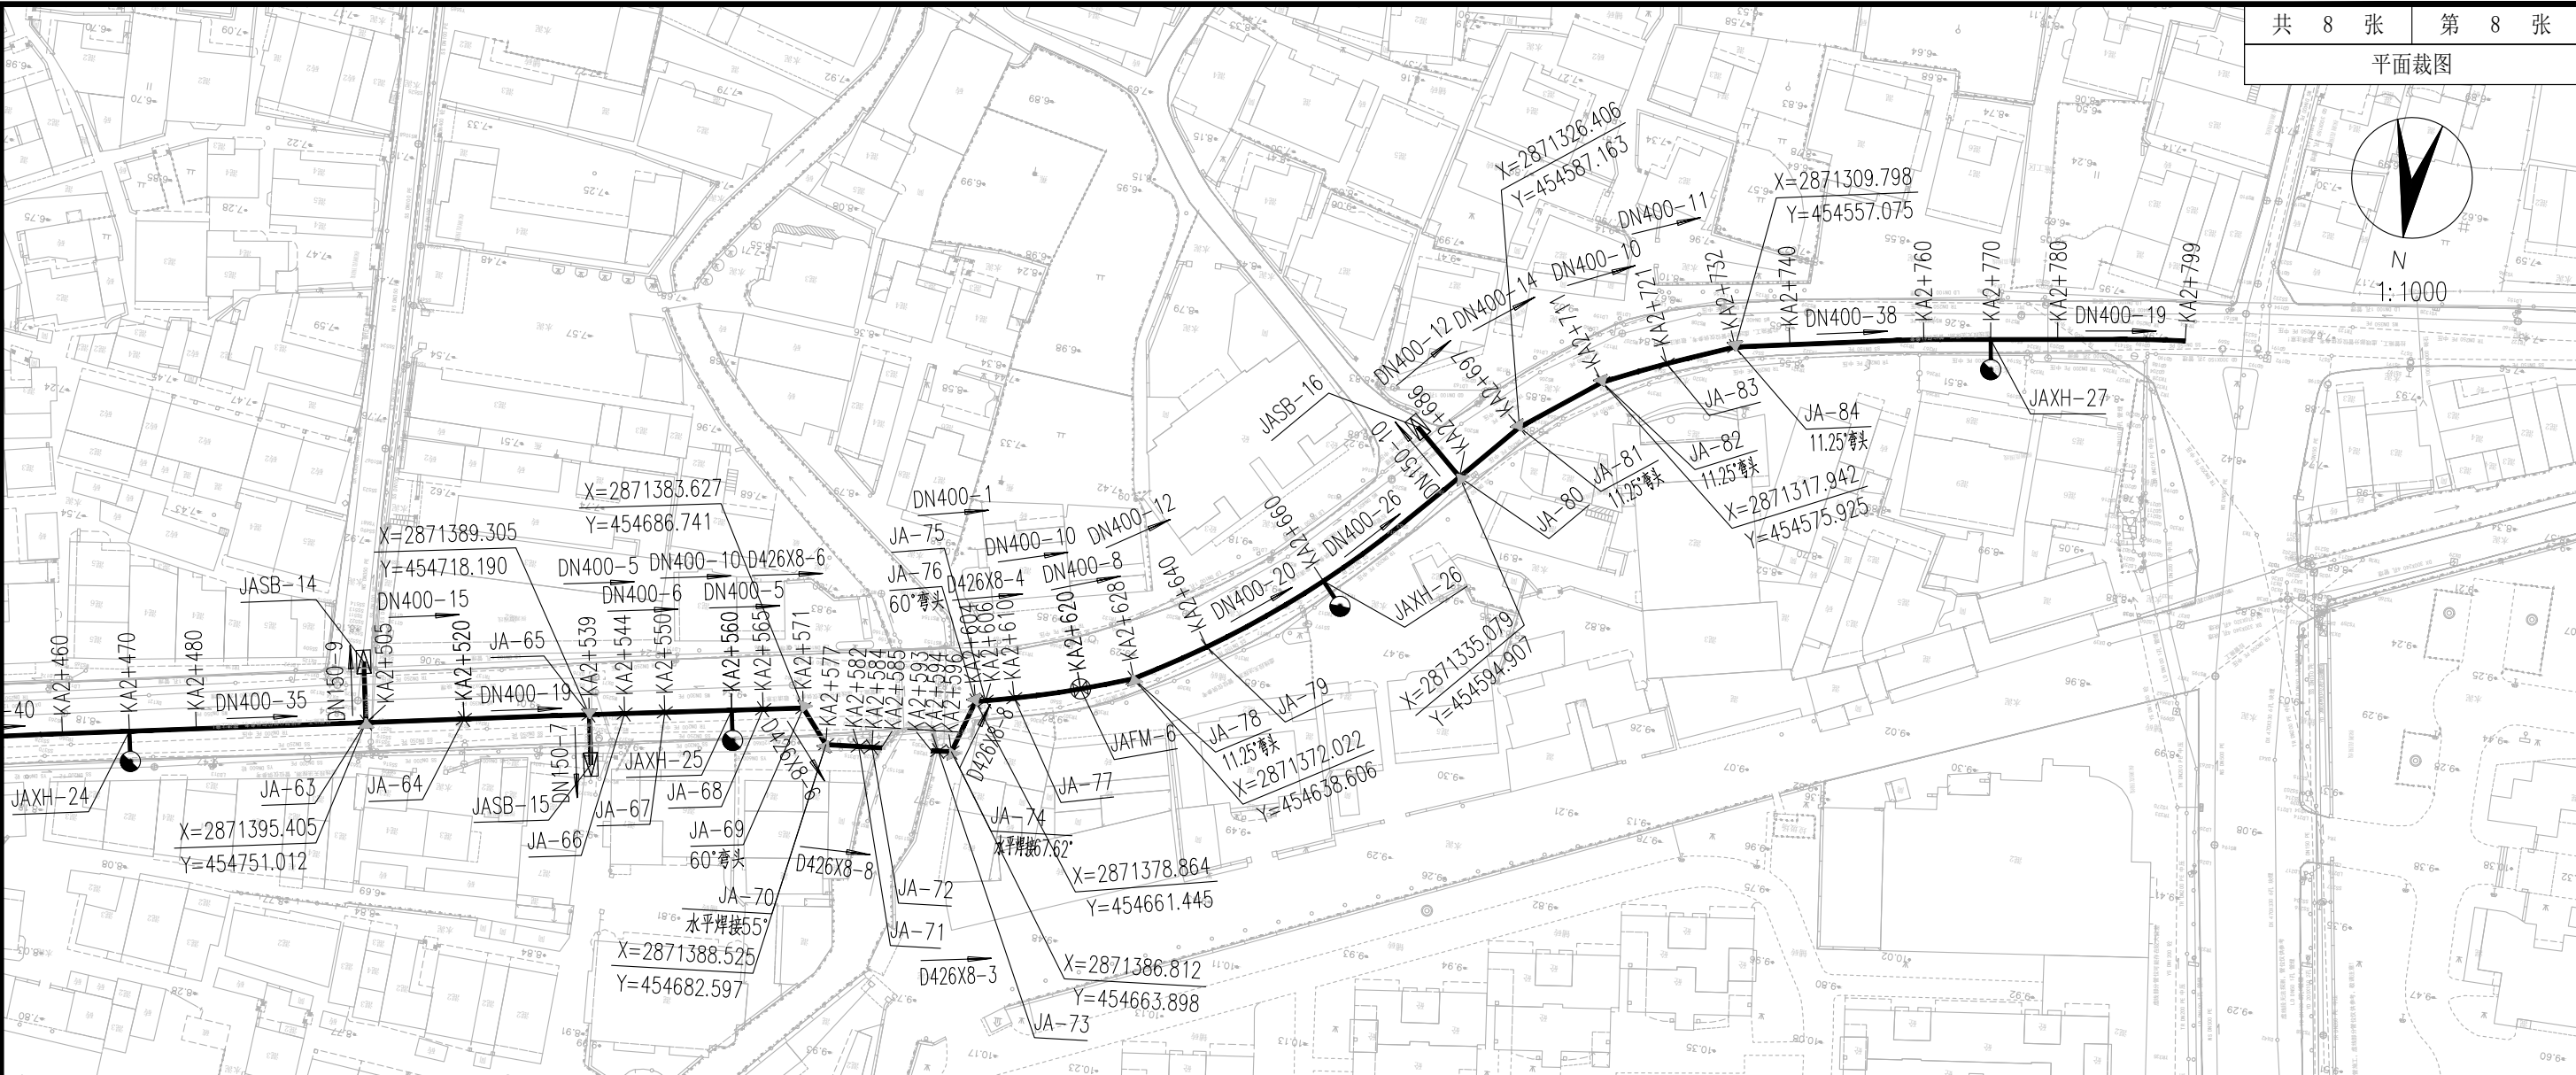


图例

	设计管道		排气井
DN400-9	管径(mm)-管长(m)		排泥井
KA0+100	节点桩号		阀门井
	普通节点		排气阀
	管道支墩		室外地上式消火栓

附注：

1. 本图管径以毫米为单位，管长以米为单位。

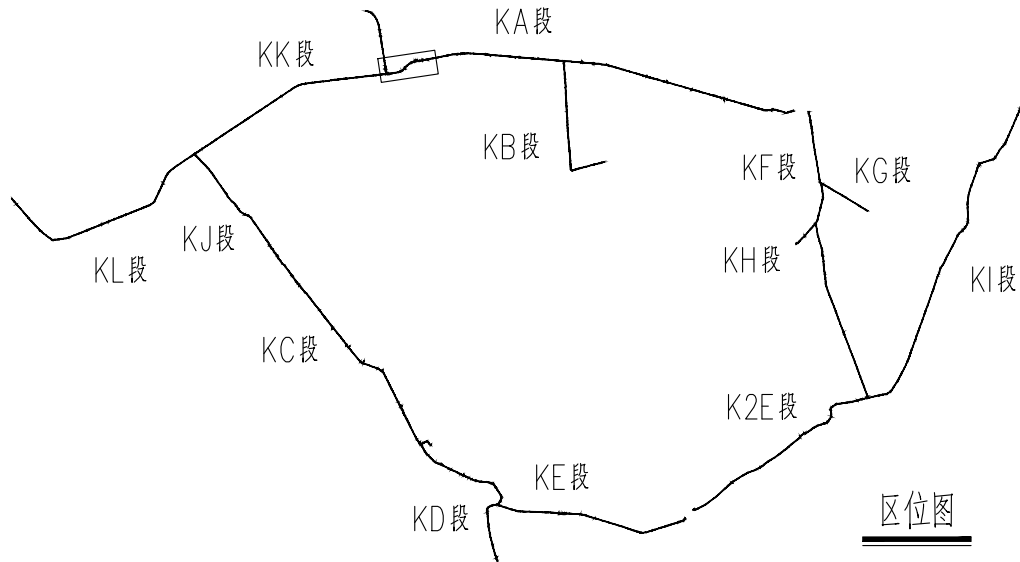

区位图



中国市政工程西北设计研究院有限公司
CSCEC AECOM CONSULTANTS CO., LTD

设计证书：AW162001457

版权所有
PROPERTY IN COPYRIGHT

设计总负责
DES.MANAGER
设计负责
MASTER DES.
专业负责
SPE.MANAGER

陈伟
林四发
郑诗佳

审 定
APPROVED
审 核
EXAMINED
校 核
CHECKED

陈伟
林四发

设 计
DESIGNED
注册工程师
REG. ENGINEER
注册建筑师
REG. ARCHITECT

郑诗佳

工程编号
PROJECT NO.
图纸比例
SCALE
出图日期
DATE

2023. 11


工程名称
PROJECT
子项名称
SUBSECTION
图纸名称
DRAWING TITLE

福州市长乐区城乡供水一体化工程一期项目
(乡镇配水工程) 鹤上镇一标段
管道工程
KA段配水主管平面布置图

图纸编号
DRAWING NO.


给-施-A-01-水-14

版 本
EDITION
A

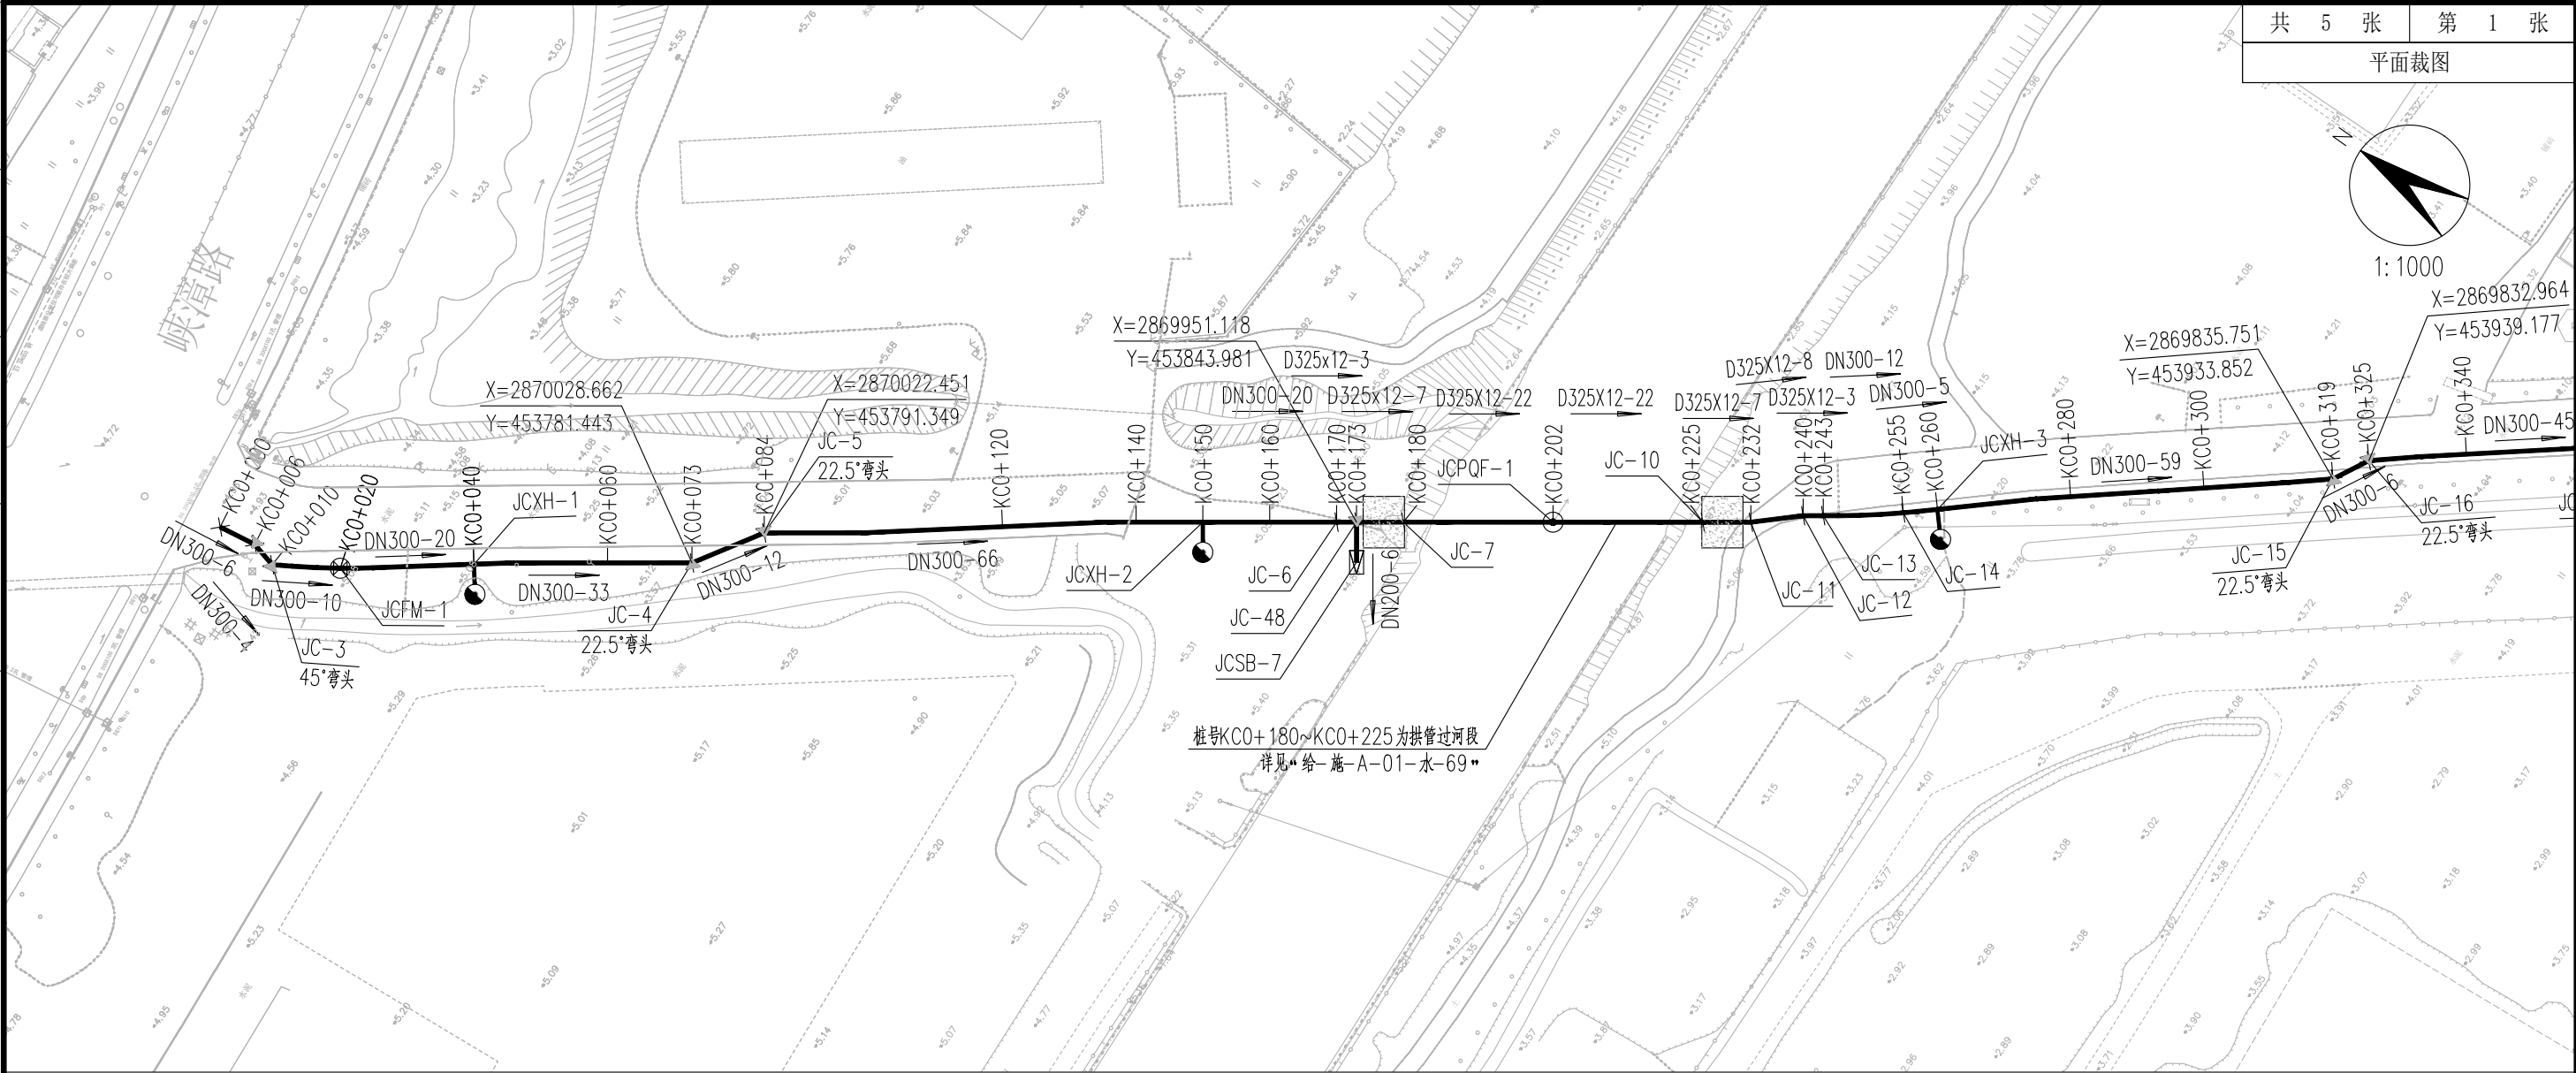

图例			
	设计管道		排气井
DN400-9	管径(mm)-管长(m)		排泥井
KA0+100	节点桩号		阀门井
	普通节点		排气阀
	管道支墩		室外地上式消火栓

附注：
1. 本图管径以毫米为单位，管长以米为单位。

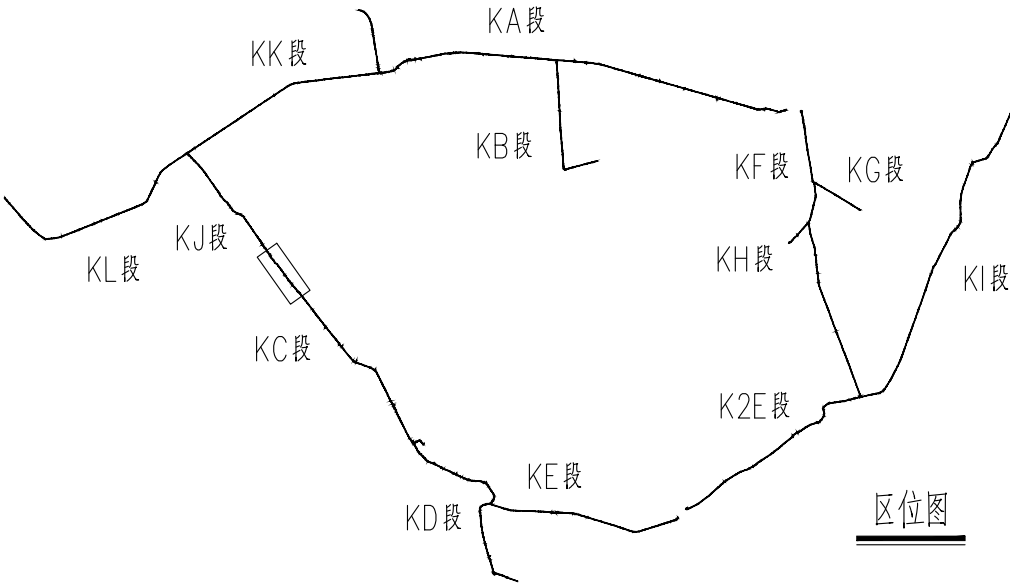

中国市政工程西北设计研究院有限公司
CSCEC AECOM CONSULTANTS CO., LTD

设计证书：AW162001457

版权所有
PROPERTY IN COPYRIGHT

设计总负责
DES.MANAGER
设计负责
MASTER DES.
专业负责
SPE.MANAGER

陈伟
林四发
郑诗佳

审 定
APPROVED
审 核
EXAMINED
校 核
CHECKED

陈伟
林四发

设 计
DESIGNED
注册工程师
REG. ENGINEER
注册建筑师
REG. ARCHITECT

郑诗佳

工程编号
PROJECT NO.
图纸比例
SCALE
出图日期
DATE

2023. 11


工程名称
PROJECT
子项名称
SUBSECTION
图纸名称
DRAWING TITLE

福州市长乐区城乡供水一体化工程一期项目
(乡镇配水工程) 鹤上镇一标段
管道工程
KC段配水主管平面布置图

图纸编号
DRAWING NO.


给-施-A-01-水-18

版 本
EDITION
A

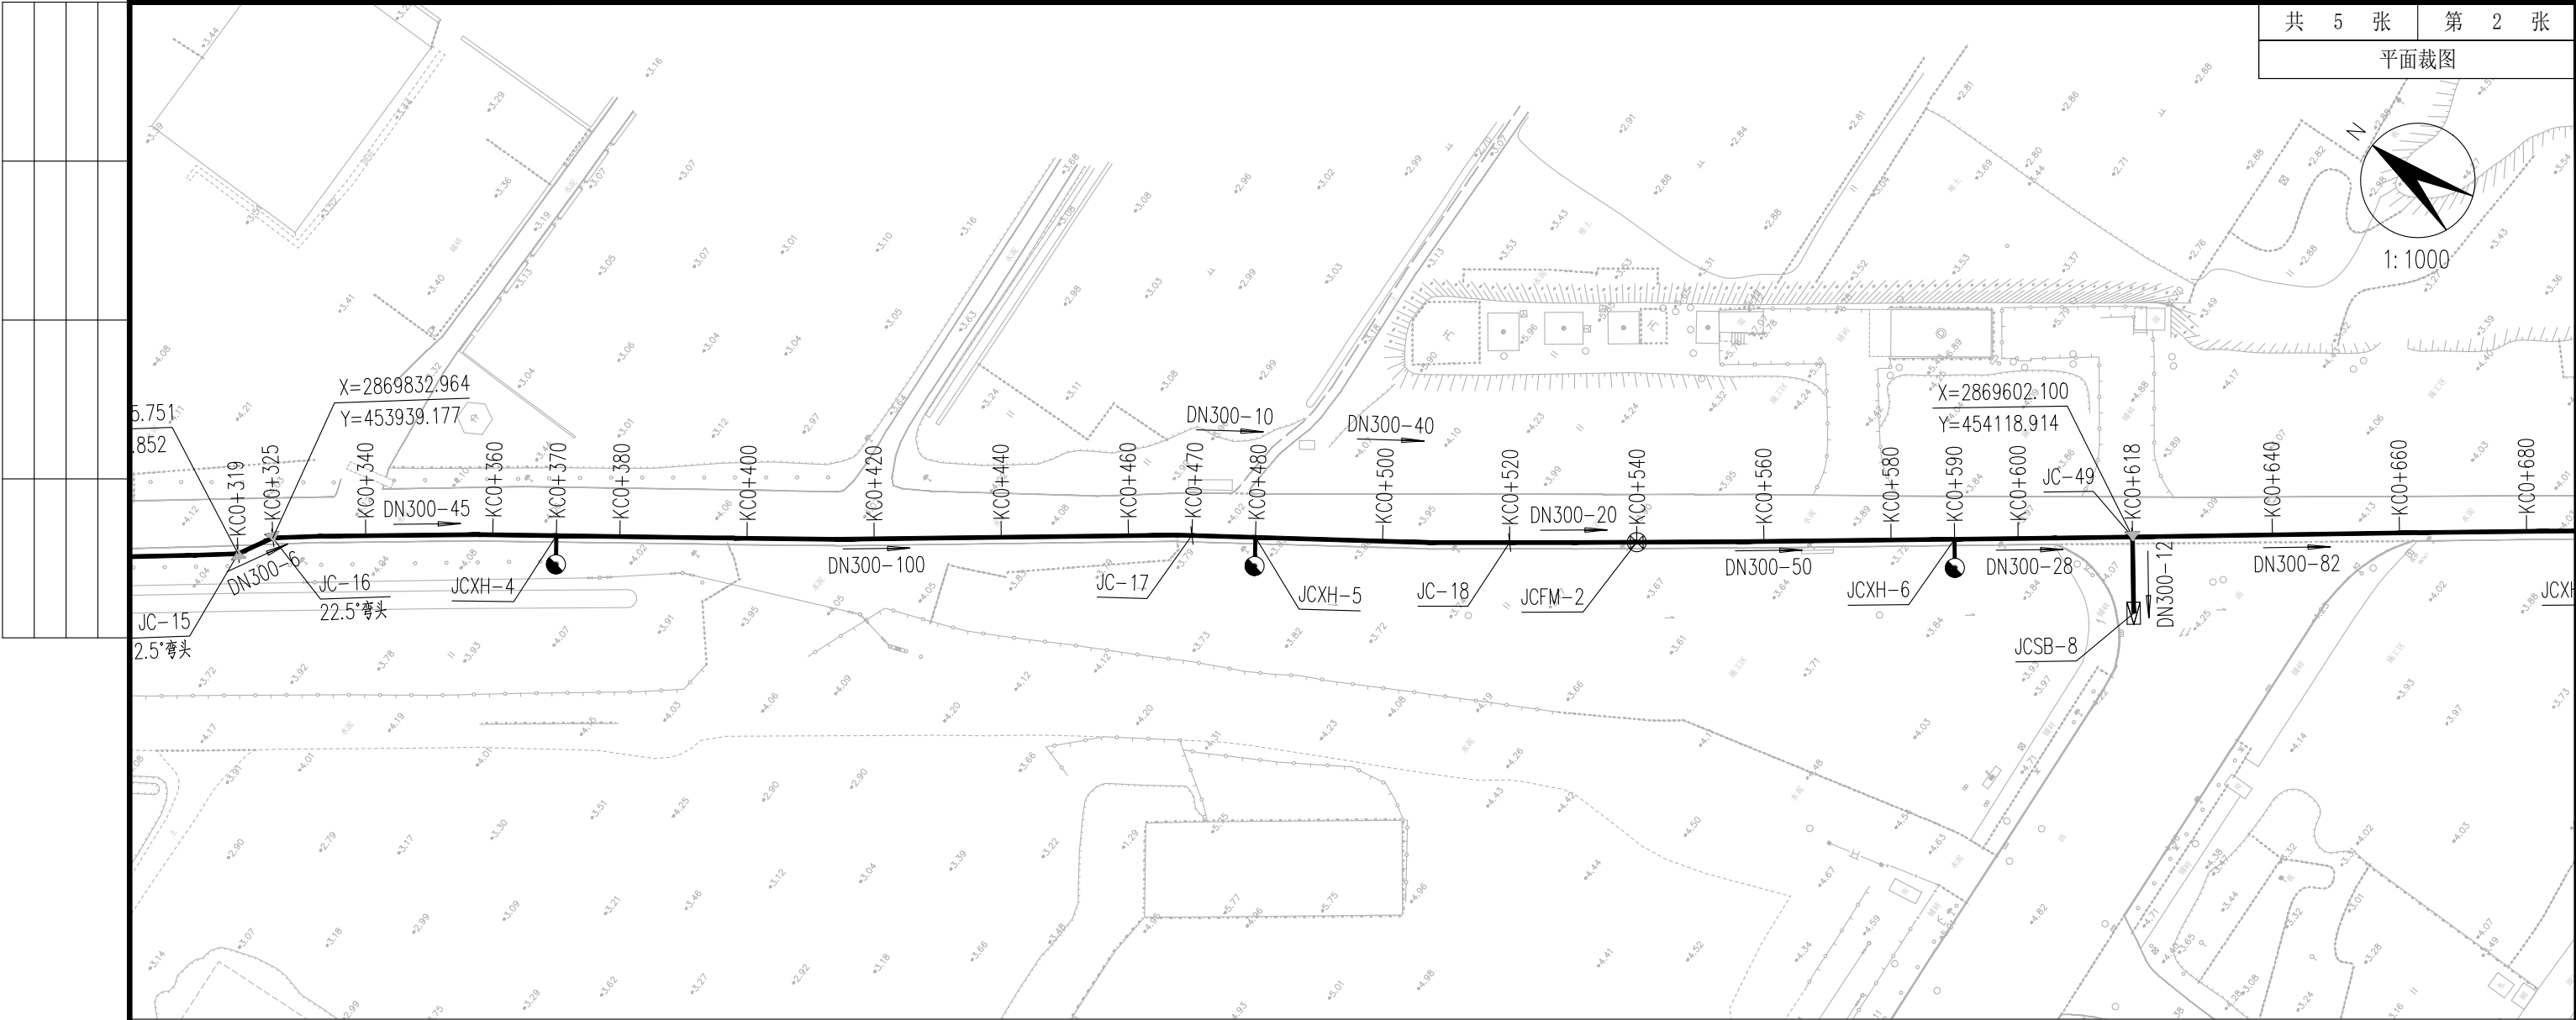

图例			
	设计管道		排气井
DN400-9	管径(mm)-管长(m)		排泥井
KA0+100	节点桩号		阀门井
	普通节点		排气阀
	管道支墩		室外地上式消火栓

附注：
1. 本图管径以毫米为单位，管长以米为单位。

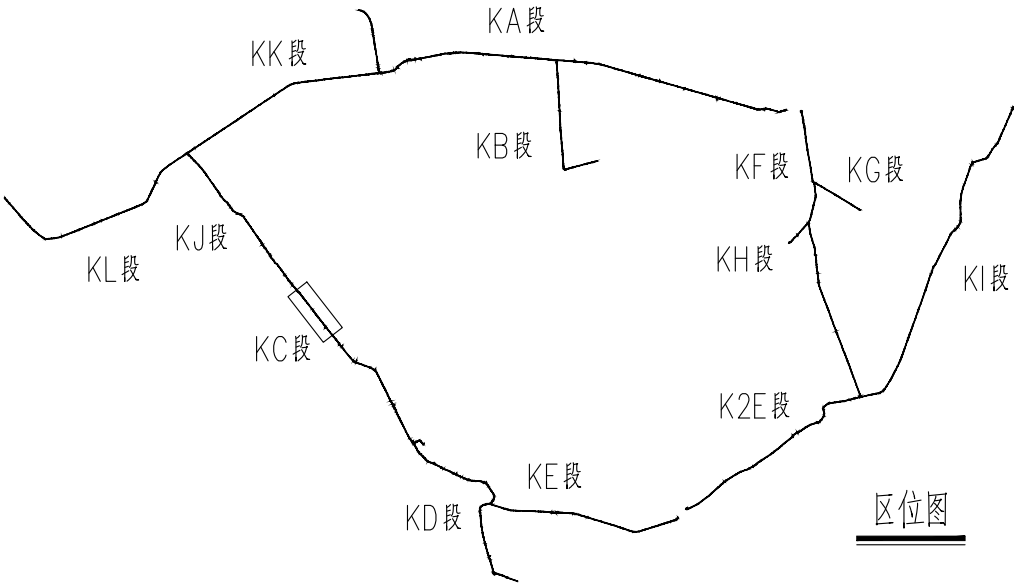

中国市政工程西北设计研究院有限公司
CSCEC AECOM CONSULTANTS CO., LTD

设计证书：AW162001457

版权所有
PROPERTY IN COPYRIGHT

设计总负责
DES.MANAGER
设计负责
MASTER DES.
专业负责
SPE.MANAGER

陈伟
林四发
郑诗佳

审 定
APPROVED
审 核
EXAMINED
校 核
CHECKED

陈伟
林四发

设 计
DESIGNED
注册工程师
REG. ENGINEER
注册建筑师
REG. ARCHITECT

郑诗佳
郑诗佳

工程编号
PROJECT NO.
图纸比例
SCALE
出图日期
DATE

2023. 11


工程名称
PROJECT
子项名称
SUBSECTION
图纸名称
DRAWING TITLE

福州市长乐区城乡供水一体化工程一期项目
(乡镇配水工程) 鹤上镇一标段
管道工程
KC段配水主管平面布置图

图纸编号
DRAWING NO.


给-施-A-01-水-18

版 本
EDITION
A

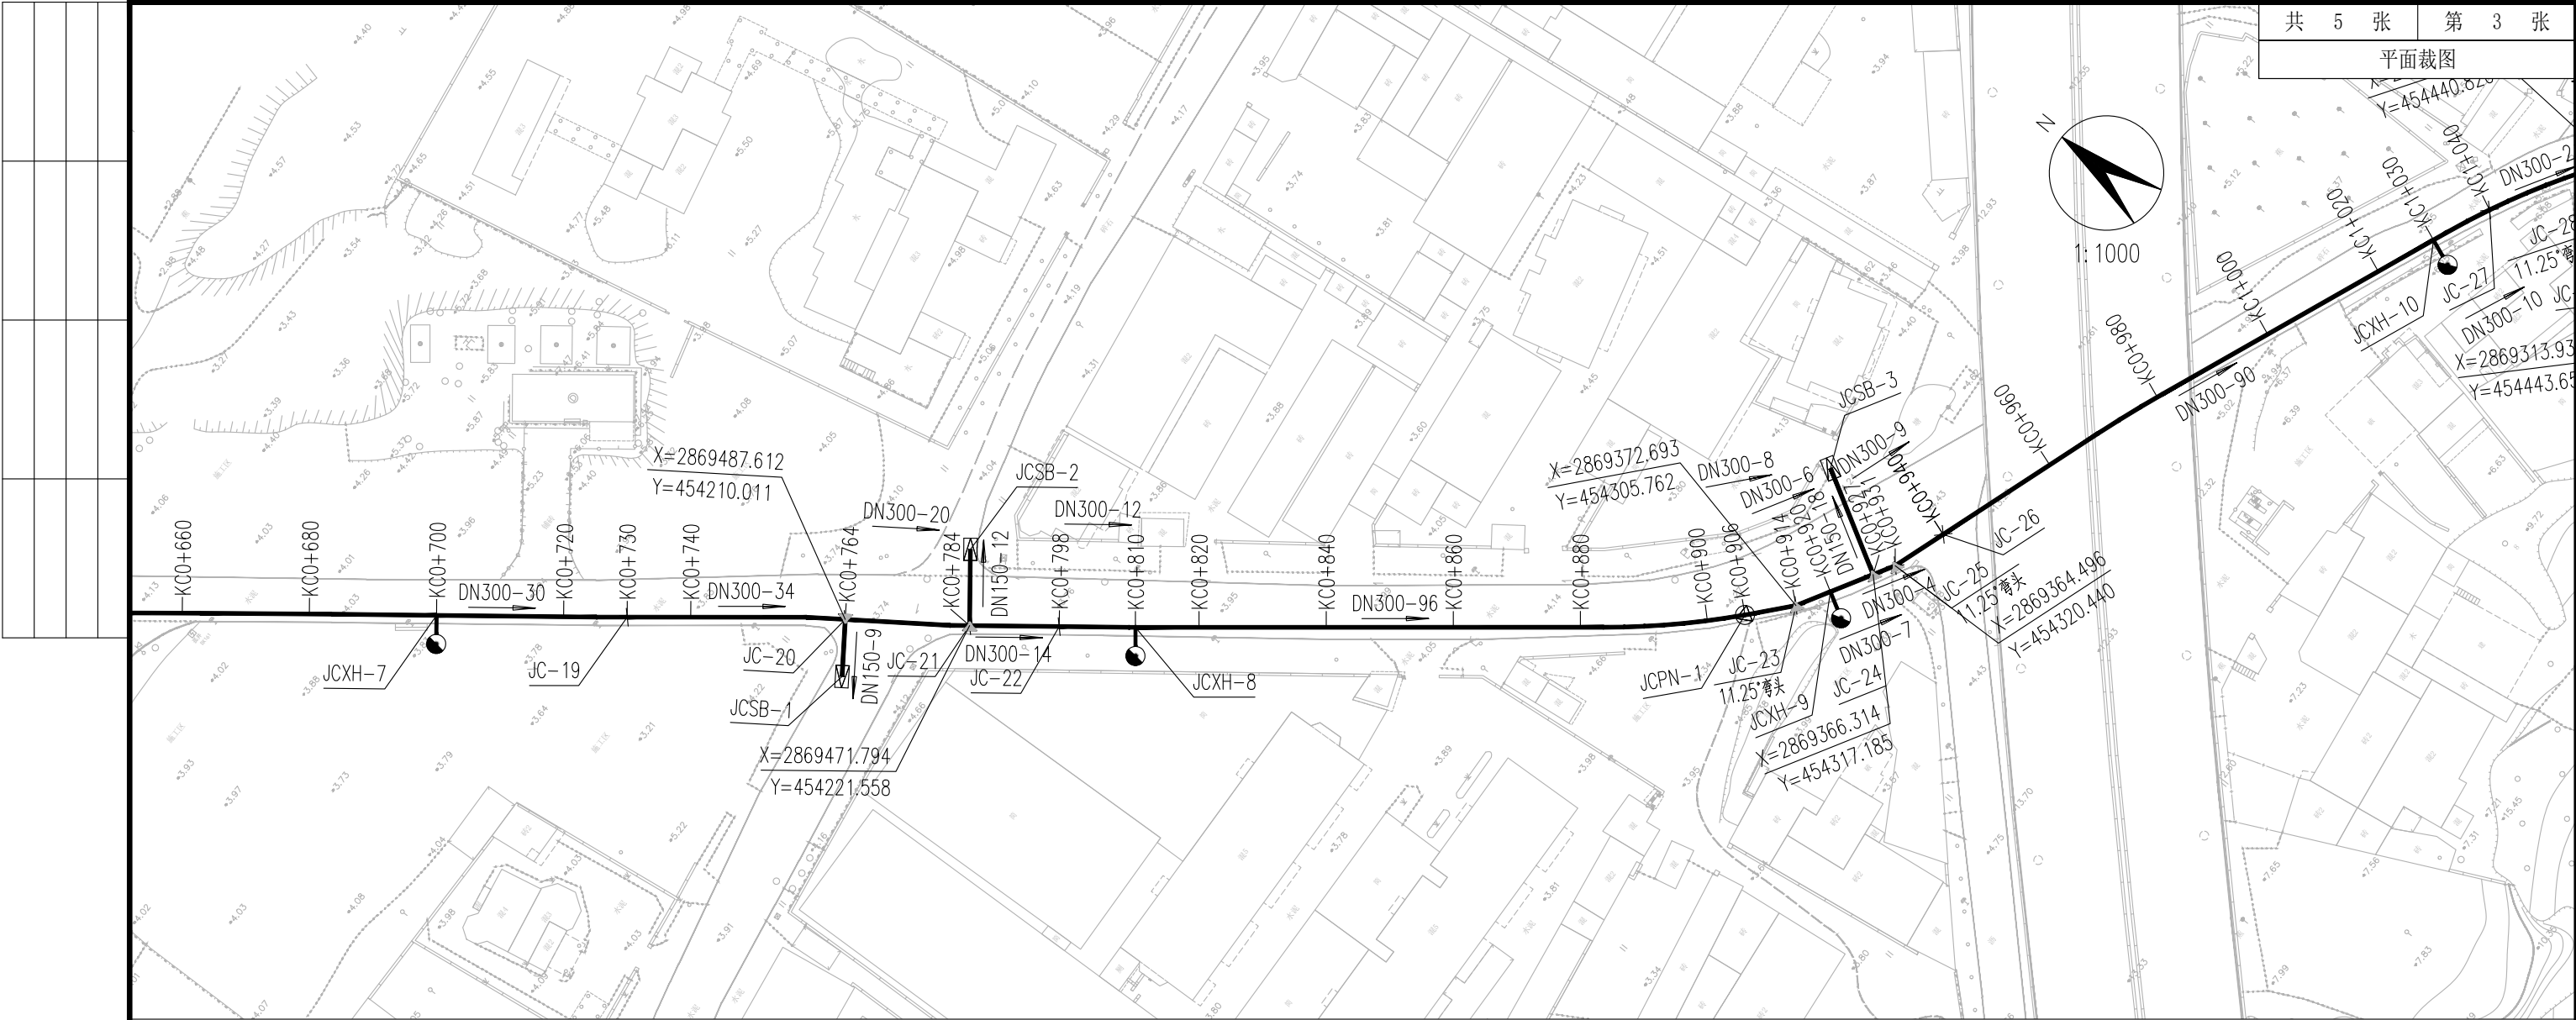

图例			
	设计管道		排气井
DN400-9	管径(mm)-管长(m)		排泥井
KA0+100	节点桩号		阀门井
	普通节点		排气阀
	管道支墩		室外地上式消火栓

附注：
1. 本图管径以毫米为单位，管长以米为单位。

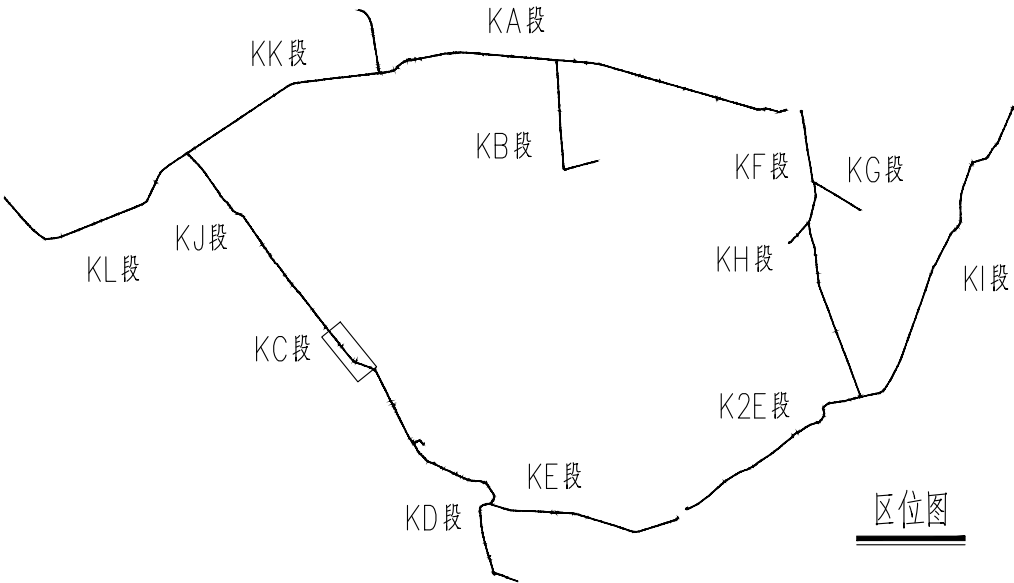

中国市政工程西北设计研究院有限公司
CSCEC AECOM CONSULTANTS CO., LTD

设计证书：AW162001457

版权所有
PROPERTY IN COPYRIGHT

设计总负责
DES.MANAGER
设计负责
MASTER DES.
专业负责
SPE.MANAGER

陈伟
林四发
郑诗佳

审 定
APPROVED
审 核
EXAMINED
校 核
CHECKED

陈伟
林四发

设 计
DESIGNED
注册工程师
REG. ENGINEER
注册建筑师
REG. ARCHITECT

郑诗佳
郑诗佳

工程编号
PROJECT NO.
图纸比例
SCALE
出图日期
DATE

2023. 11

工程名称
PROJECT
子项名称
SUBSECTION
图纸名称
DRAWING TITLE

福州市长乐区城乡供水一体化工程一期项目
(乡镇配水工程) 鹤上镇一标段
管道工程
KC段配水主管平面布置图

图纸编号
DRAWING NO.

给-施-A-01-水-18


版 本
EDITION

A




图例			
	设计管道		排气井
DN400-9	管径(mm)-管长(m)		排泥井
KA0+100	节点桩号		阀门井
	普通节点		排气阀
	管道支墩		室外地上式消火栓

附注：
1. 本图管径以毫米为单位，管长以米为单位。

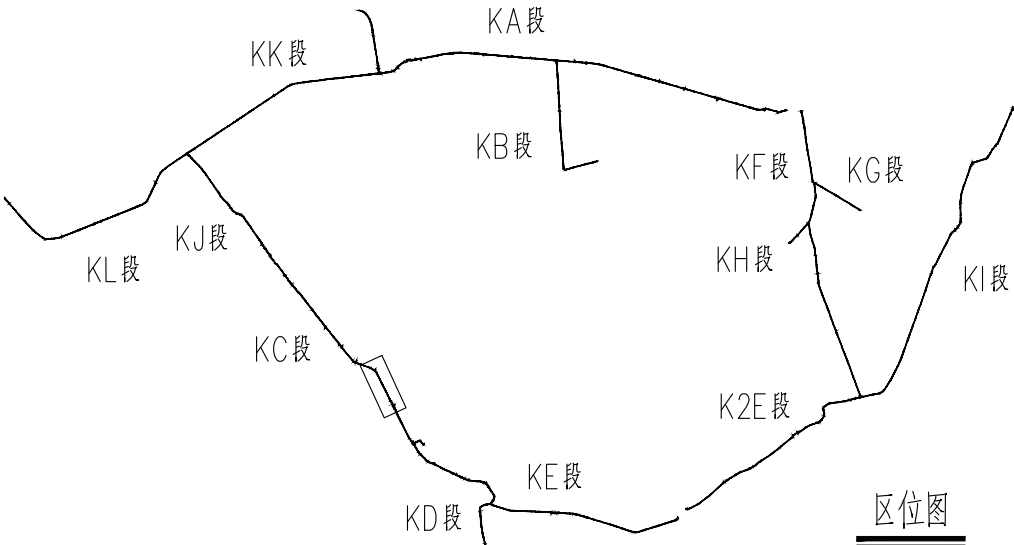


	中国市政工程西北设计研究院有限公司		设计总负责	陈伟	张伟	审 定		设 计	郑诗佳	郑诗佳	工程编号		工程名称	福州市长乐区城乡供水一体化工程一期项目	图纸编号	给-施-A-01-水-18	版 本	A
	CSCEC AECOM CONSULTANTS CO., LTD		设计负责	林四发	林四发	审 核	陈伟	注册工程师			图纸比例		子项名称	管道工程				
	AW162001457		专业负责	郑诗佳	郑诗佳	校 核	林四发	注册建筑师			出图日期	2023. 11	图纸名称	KC段配水主管平面布置图				

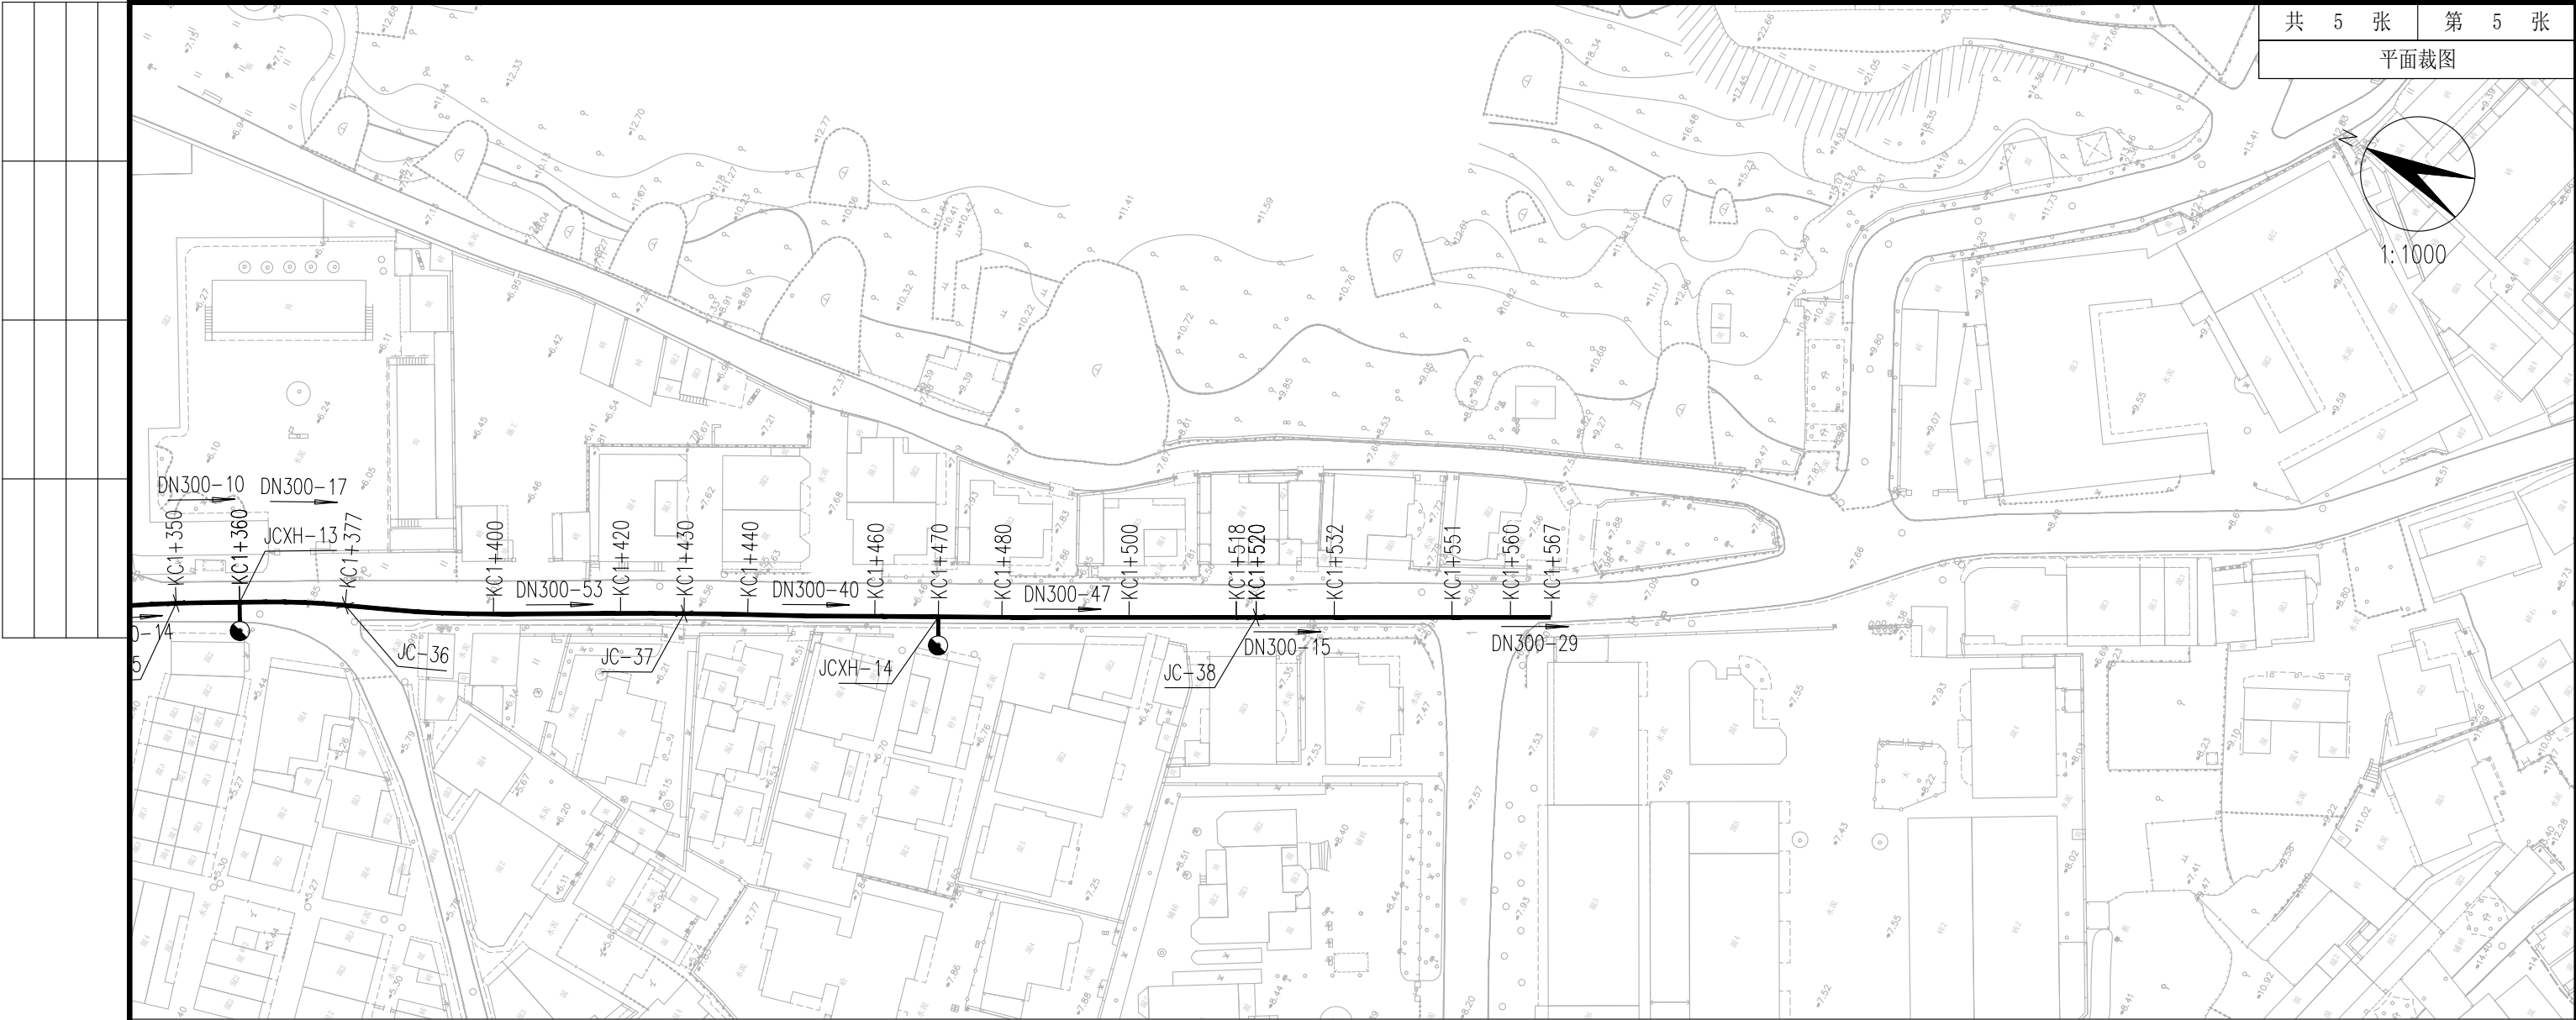

图例			
	设计管道		排气井
DN400-9	管径(mm)-管长(m)		排泥井
KA0+100	节点桩号		阀门井
	普通节点		排气阀
	管道支墩		室外地上式消火栓

附注：
1. 本图管径以毫米为单位，管长以米为单位。

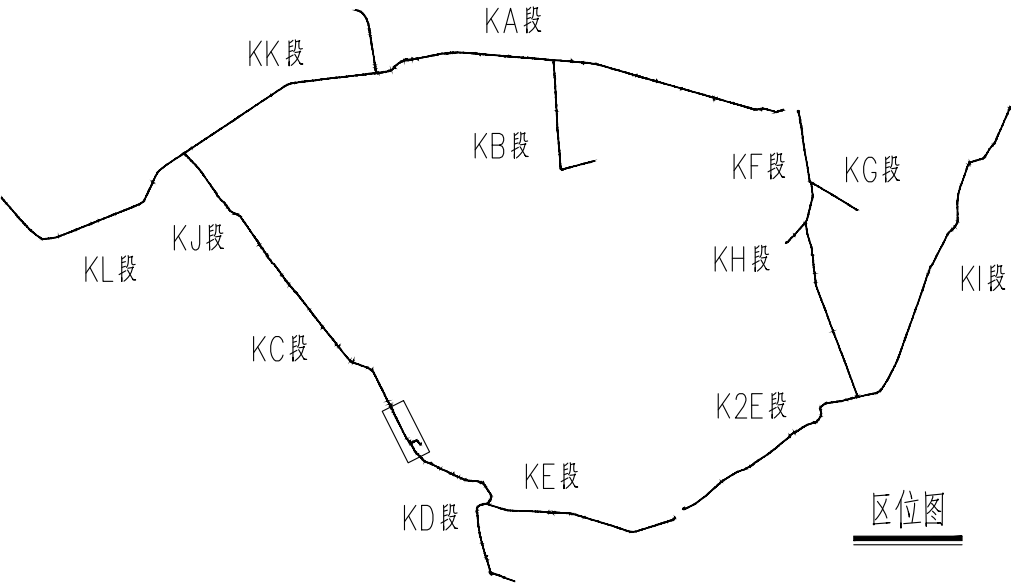

中国市政工程西北设计研究院有限公司
CSCEC AECOM CONSULTANTS CO., LTD

设计证书：AW162001457

版权所有
PROPERTY IN COPYRIGHT

设计总负责
DES.MANAGER
设计负责
MASTER DES.
专业负责
SPE.MANAGER

陈伟

林四发

郑诗佳

陈伟

陈伟

郑诗佳

审 定

审 核

校 核

APPROVED

EXAMINED

CHECKED

陈伟

陈伟

林四发

设 计
DESIGNED
注册工程师
REG. ENGINEER
注册建筑师
REG. ARCHITECT

郑诗佳

郑诗佳

郑诗佳

工程编号
PROJECT NO.
图纸比例
SCALE
出图日期
DATE

工程名称
PROJECT

子项名称
SUBSECTION

图纸名称
DRAWING TITLE

福州市长乐区城乡供水一体化工程一期项目
(乡镇配水工程) 鹤上镇一标段

管道工程


KC段配水主管平面布置图

2023. 11

图纸编号
DRAWING NO.

给-施-A-01-水-18

版 本
EDITION
A

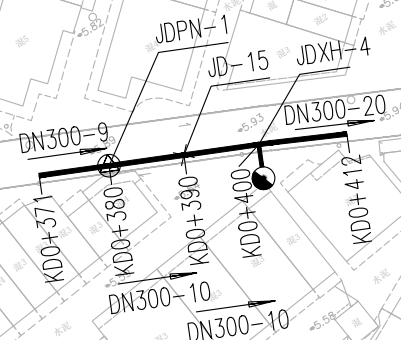

图例

设计管道

排气井

DN400-9

管径(mm) — 管长(m)

排泥井

KA0+100 节占桩号

节占桩号

阀门井

X

普通节点


排气阀

德道寺樹


室外地上式消火栓

附注：

1. 本图管径以毫米为单位, 管长以米为单位。

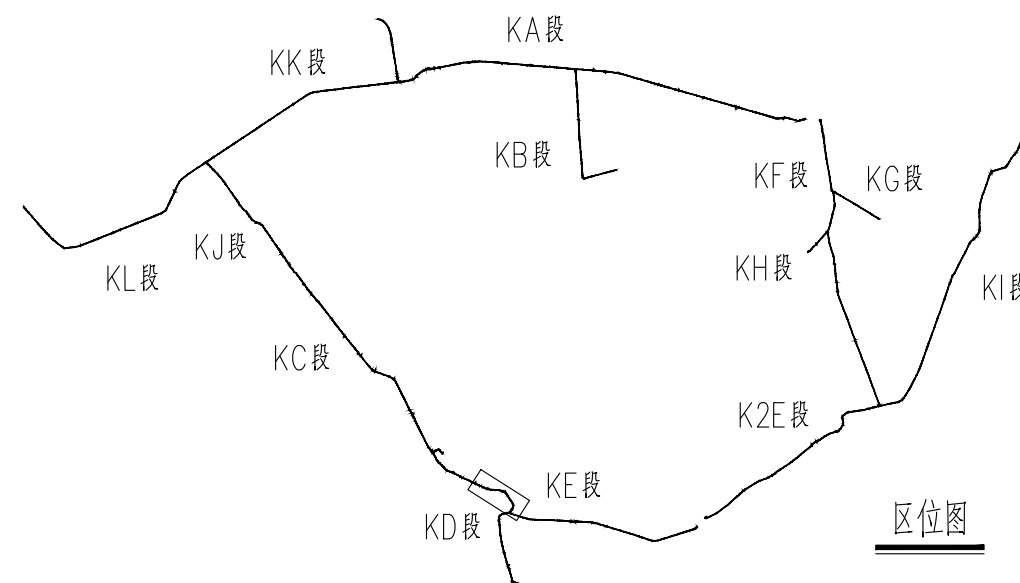


区位图

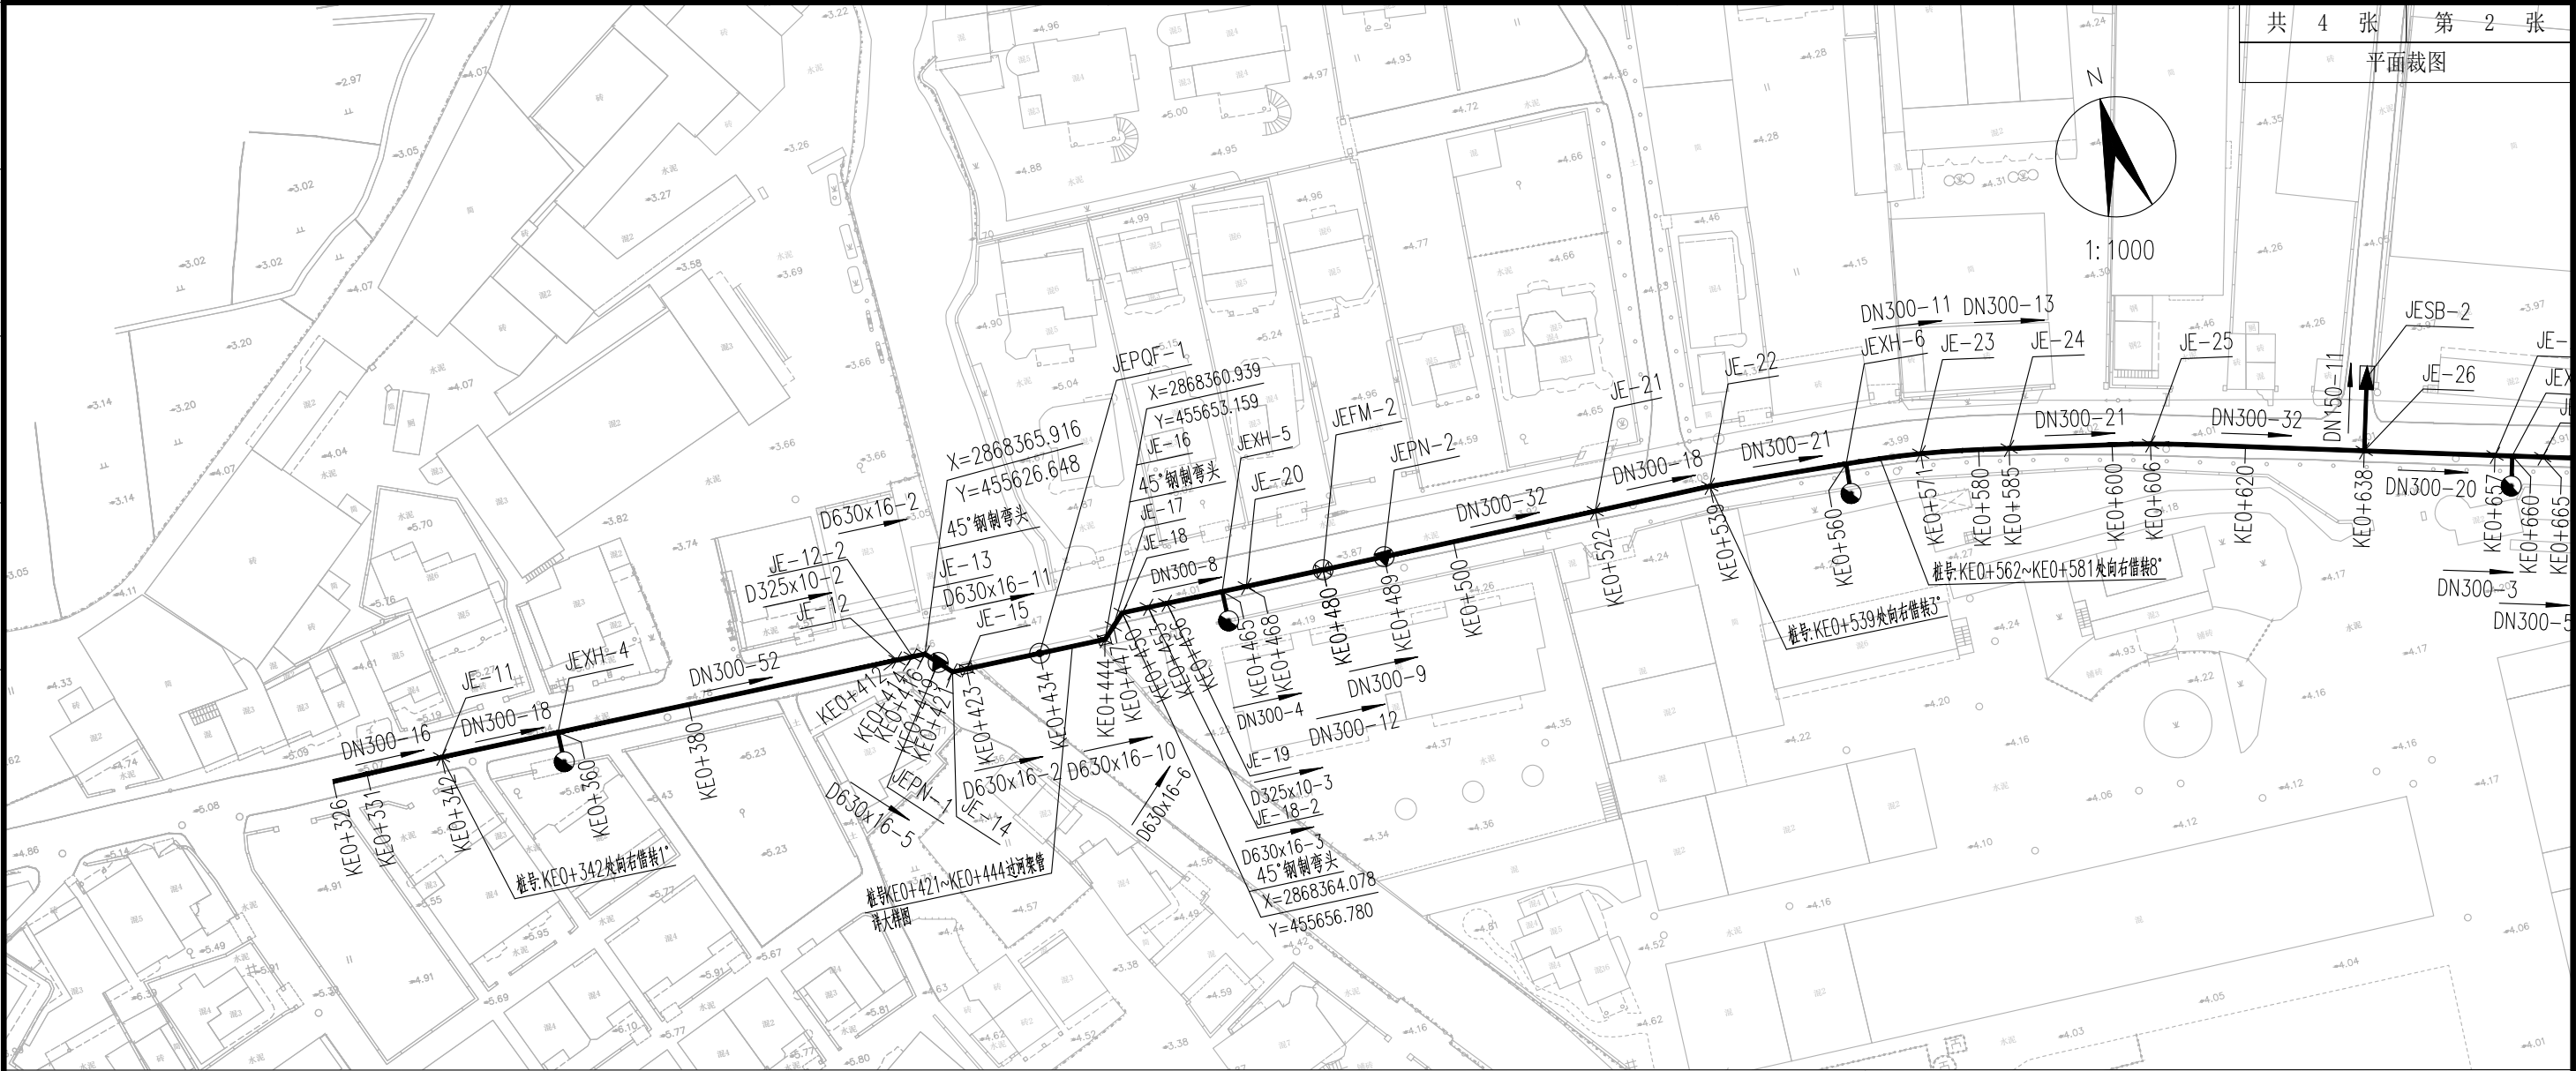


图例			
	设计管道		排气井
DN400-9	管径(mm)-管长(m)		排泥井
KA0+100	节点桩号		阀门井
	普通节点		排气阀
	管道支墩		室外地上式消火栓

附注：
1. 本图管径以毫米为单位，管长以米为单位。

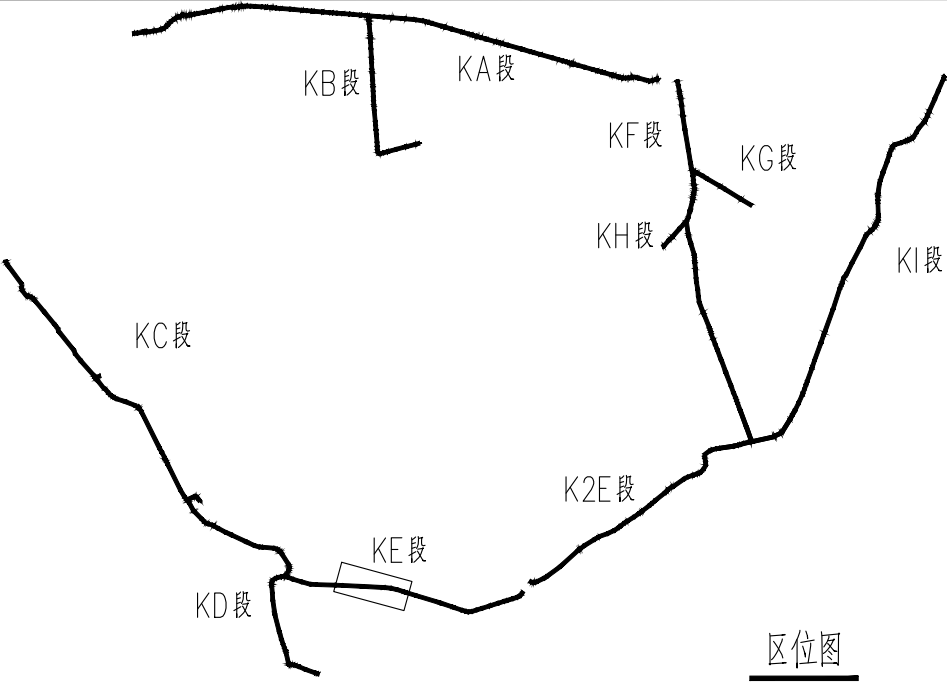


	中国市政工程西北设计研究院有限公司 CSCEC AECOM CONSULTANTS CO., LTD 设计证书: AW162001457 版权所有 PROPERTY IN COPYRIGHT	设计总负责 DES.MANAGER	陈伟		审 定 APPROVED			设 计 DESIGNED	郑诗佳		工程编号 PROJECT NO.		工程名称 PROJECT	福州市长乐区城乡供水一体化工程一期项目 (乡镇配水工程) 鹤上镇一标段	图纸编号 DRAWING NO.	给-施-A-01-水-22	版 本 EDITION	A
		设计负责 MASTER DES.	林四发		审 核 EXAMINED	陈伟		注册工程师 REG.ENGINEER			图 纸 比 例 SCALE		子项名称 SUBSECTION	管道工程				
		专业负责 SPE.MANAGER	郑诗佳		校 核 CHECKED	林四发		注册建筑师 REG.ARCHITECT			出图日期 DATE	2023. 11	图纸名称 DRAWING TITLE	KE段配水主管平面布置图				

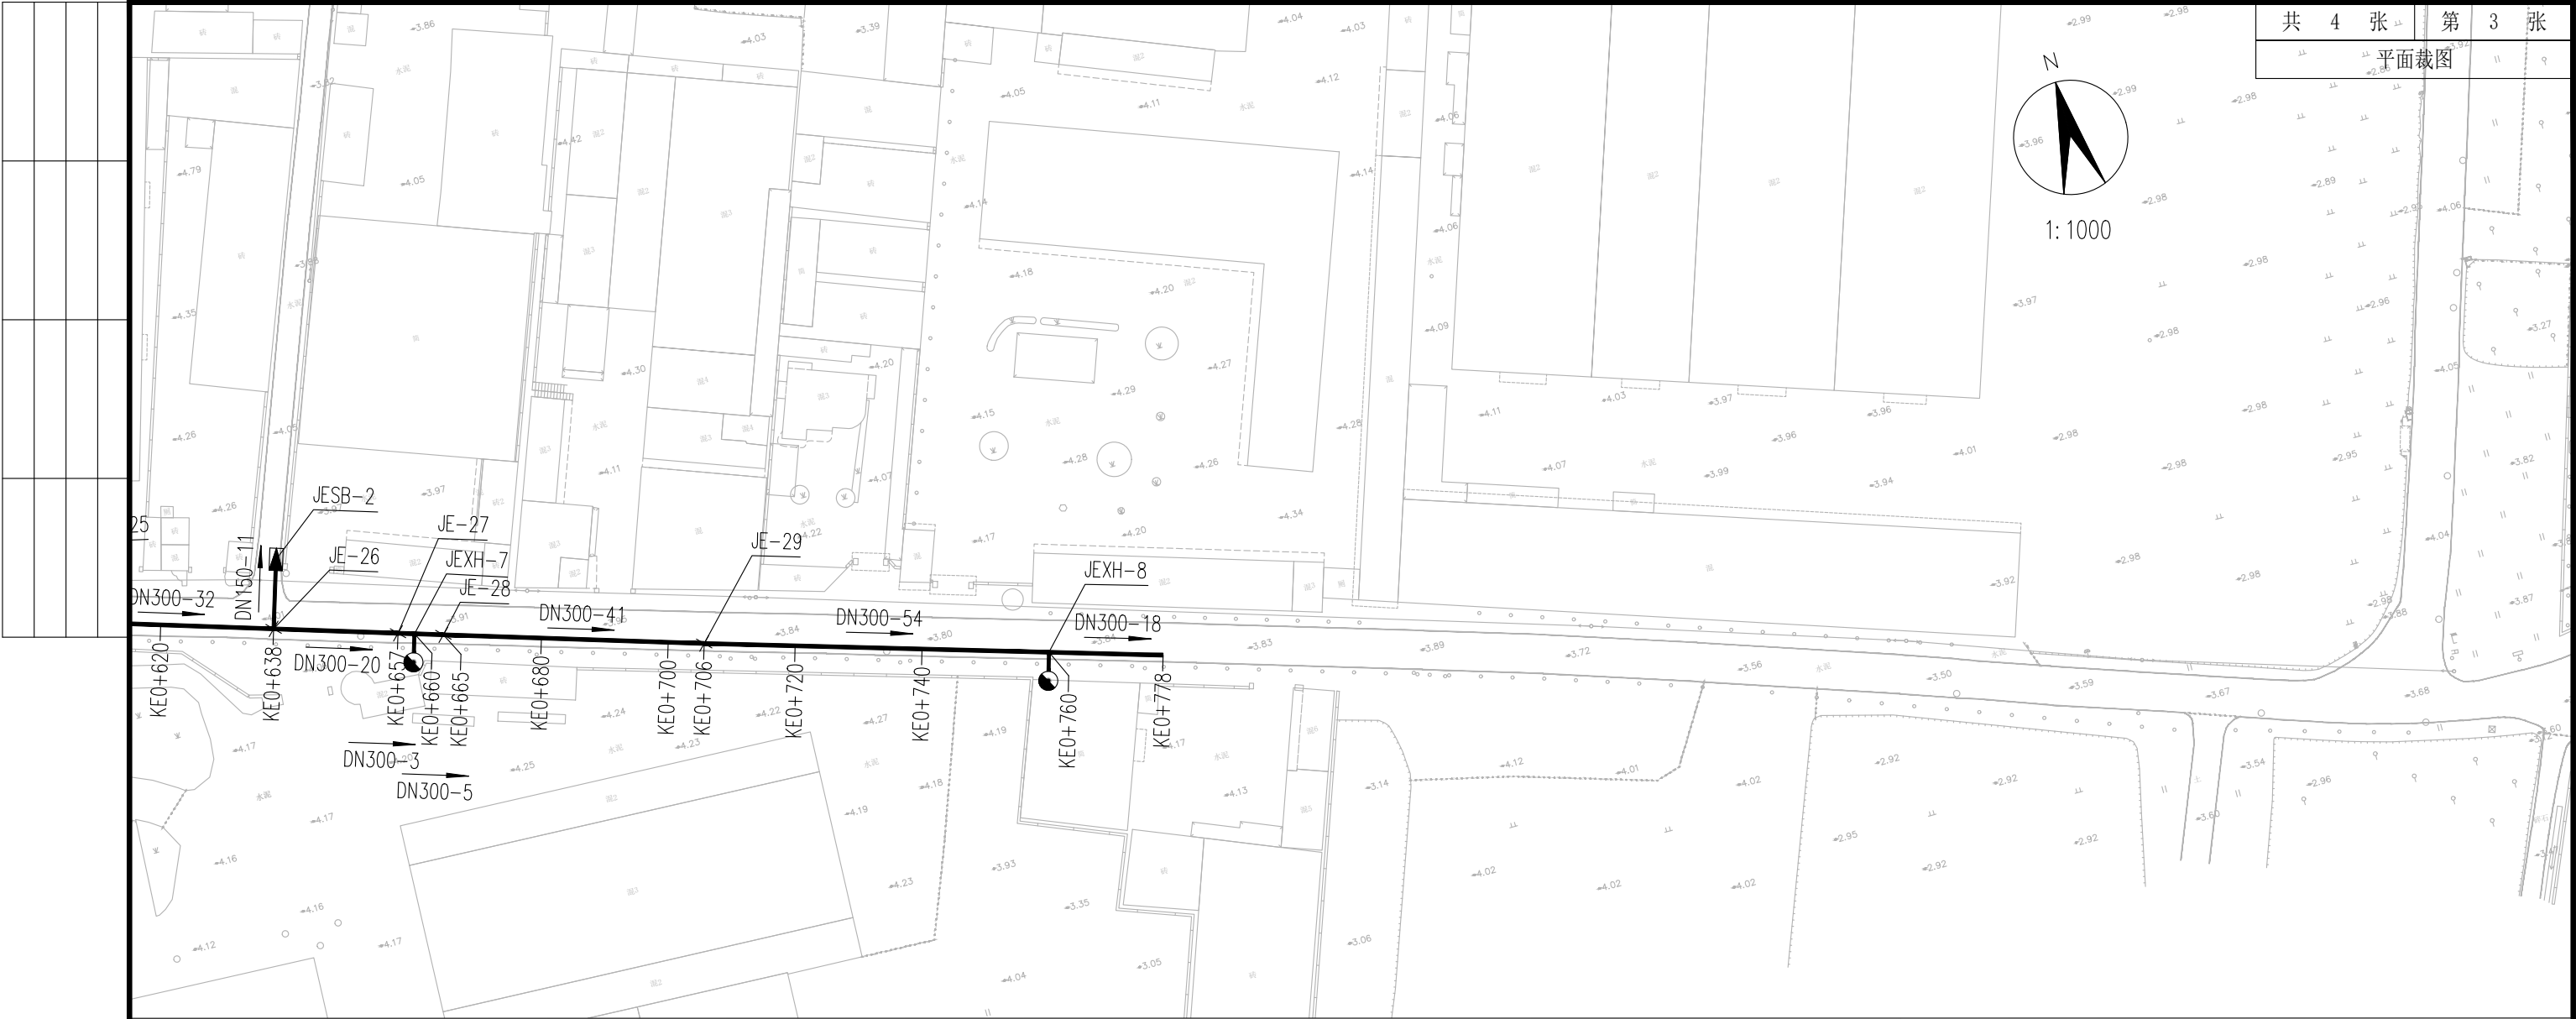

图例			
	设计管道		排气井
DN400-9	管径(mm)-管长(m)		排泥井
KA0+100	节点桩号		阀门井
	普通节点		排气阀
	管道支墩		室外地上式消火栓

附注：
1. 本图管径以毫米为单位，管长以米为单位。

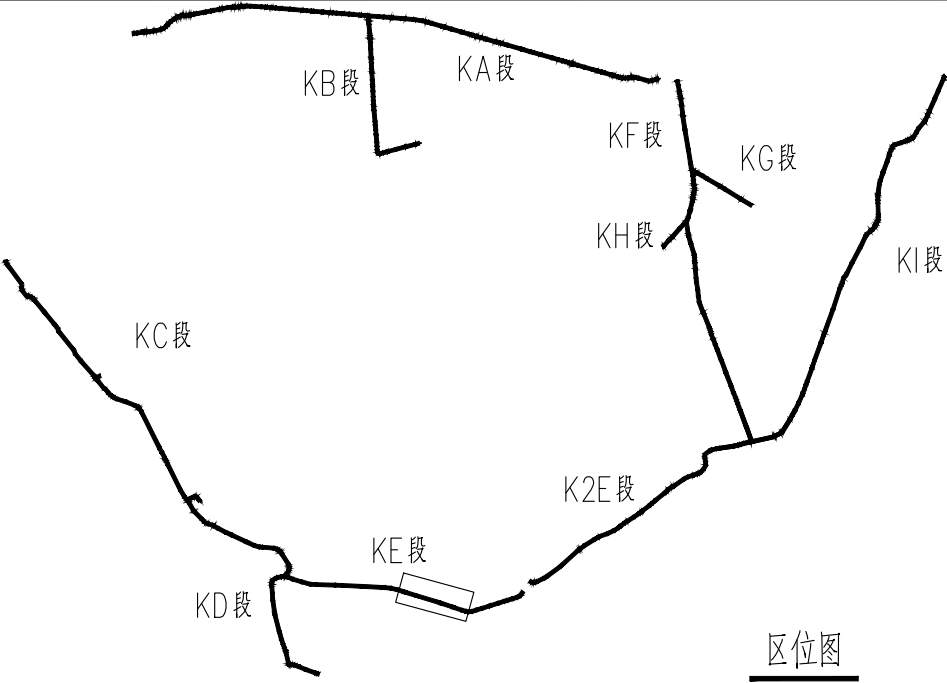

中国市政工程西北设计研究院有限公司
CSCEC AECOM CONSULTANTS CO., LTD

设计证书：AW162001457

版权所有
PROPERTY IN COPYRIGHT

设计总负责
DES.MANAGER
设计负责
MASTER DES.
专业负责
SPE.MANAGER

陈伟
林四发
郑诗佳

审 定
APPROVED
审 核
EXAMINED
校 核
CHECKED

陈伟
林四发

设 计
DESIGNED
注册工程师
REG. ENGINEER
注册建筑师
REG. ARCHITECT

郑诗佳

工程编号
PROJECT NO.
图纸比例
SCALE
出图日期
DATE

2023. 11

工程名称
PROJECT
子项名称
SUBSECTION
图纸名称
DRAWING TITLE

福州市长乐区城乡供水一体化工程一期项目
(乡镇配水工程) 鹤上镇一标段

管道工程


KE段配水主管平面布置图

图纸编号
DRAWING NO.

给-施-A-01-水-22


版 本
EDITION

A

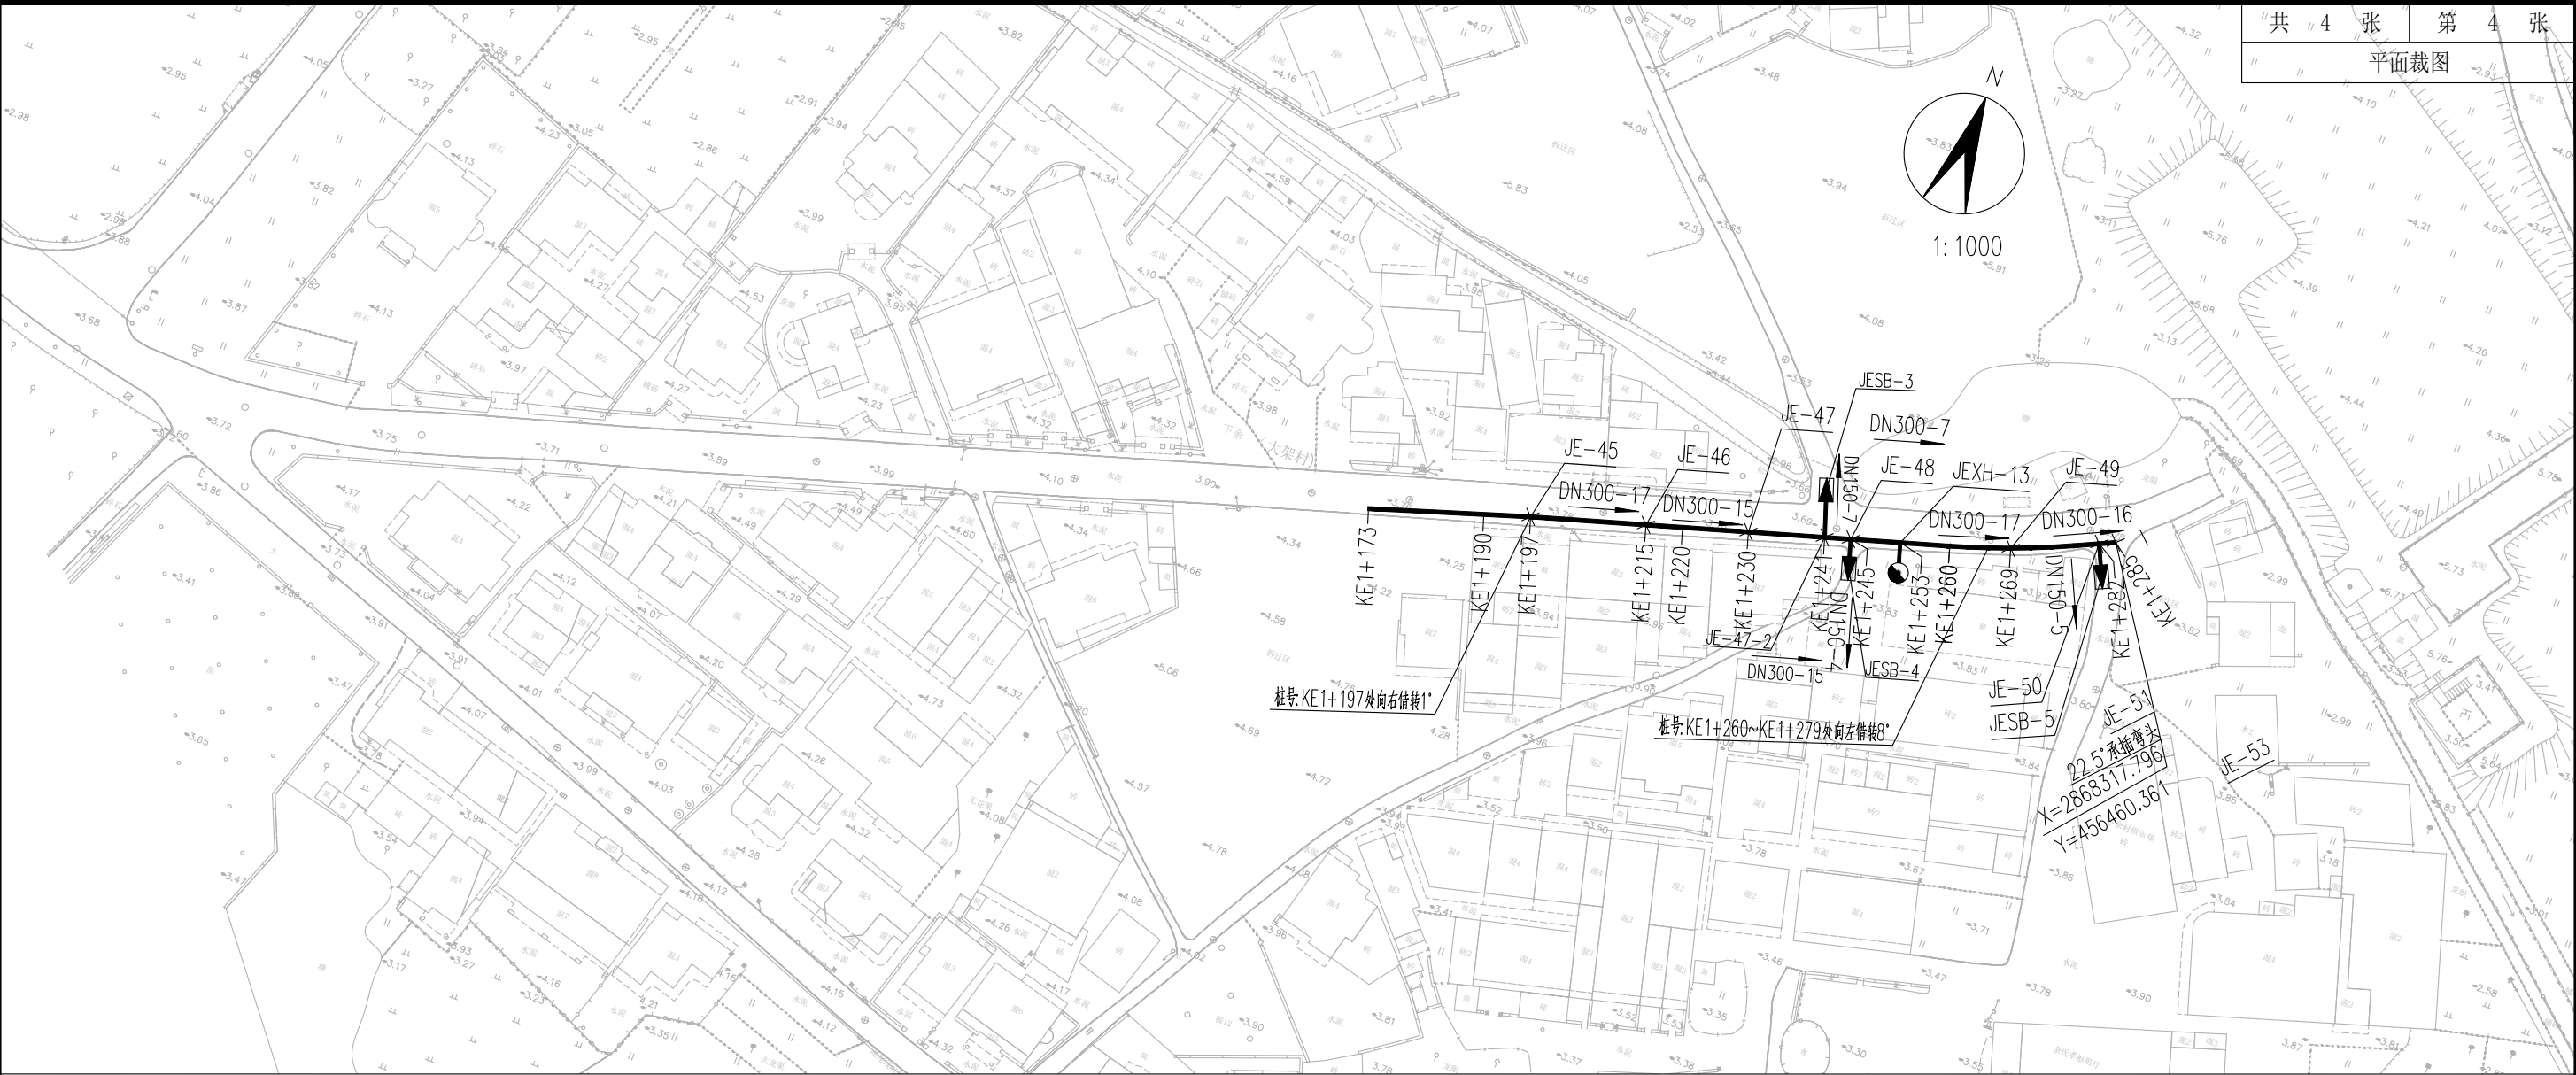



图例			
	设计管道		排气井
DN400-9	管径(mm)-管长(m)		排泥井
KA0+100	节点桩号		阀门井
	普通节点		排气阀
	管道支墩		室外地上式消火栓

附注：
1.本图管径以毫米为单位，管长以米为单位。

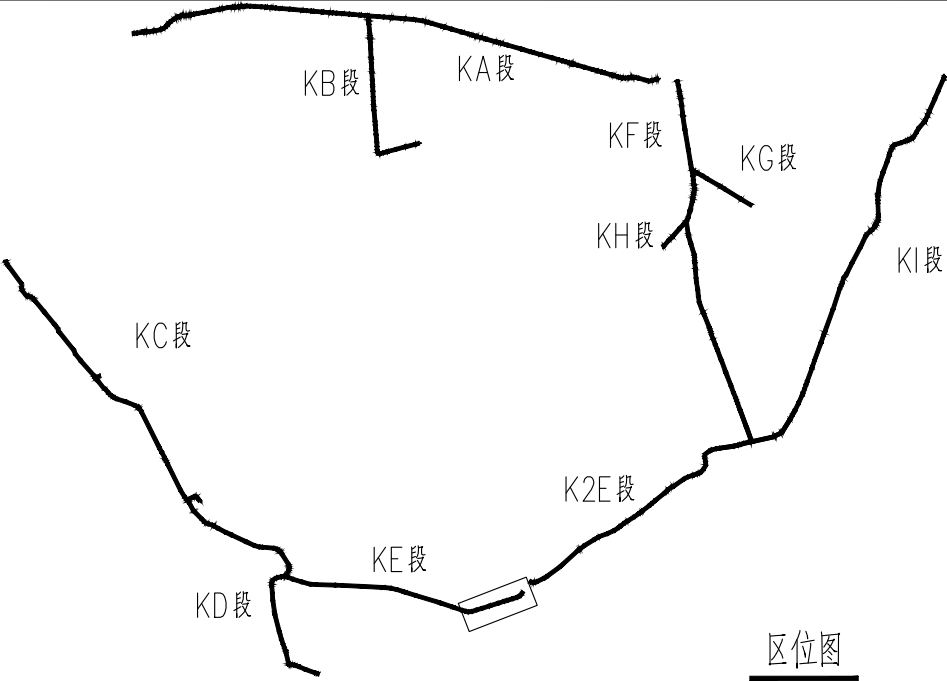


	中国市政工程西北设计研究院有限公司		设计总负责	陈伟	张伟	审 定		设 计	郑诗佳	郑诗佳	工程编号		工程名称	福州市长乐区域城乡供水一体化工程一期项目	图纸编号	给-施-A-01-水-22	版 本	A
	CSCEC AECOM CONSULTANTS CO.,LTD		设计负责	林四发	林四发	审 核	陈伟	注册工程师			图纸比例		子项名称	管道工程				
	设计证书: AW162001457		专业负责	郑诗佳	郑诗佳	校 核	林四发	注册建筑师			出图日期	2023. 11	图纸名称	KE段配水主管平面布置图				

共 7 张	第 1 张
平面裁图	


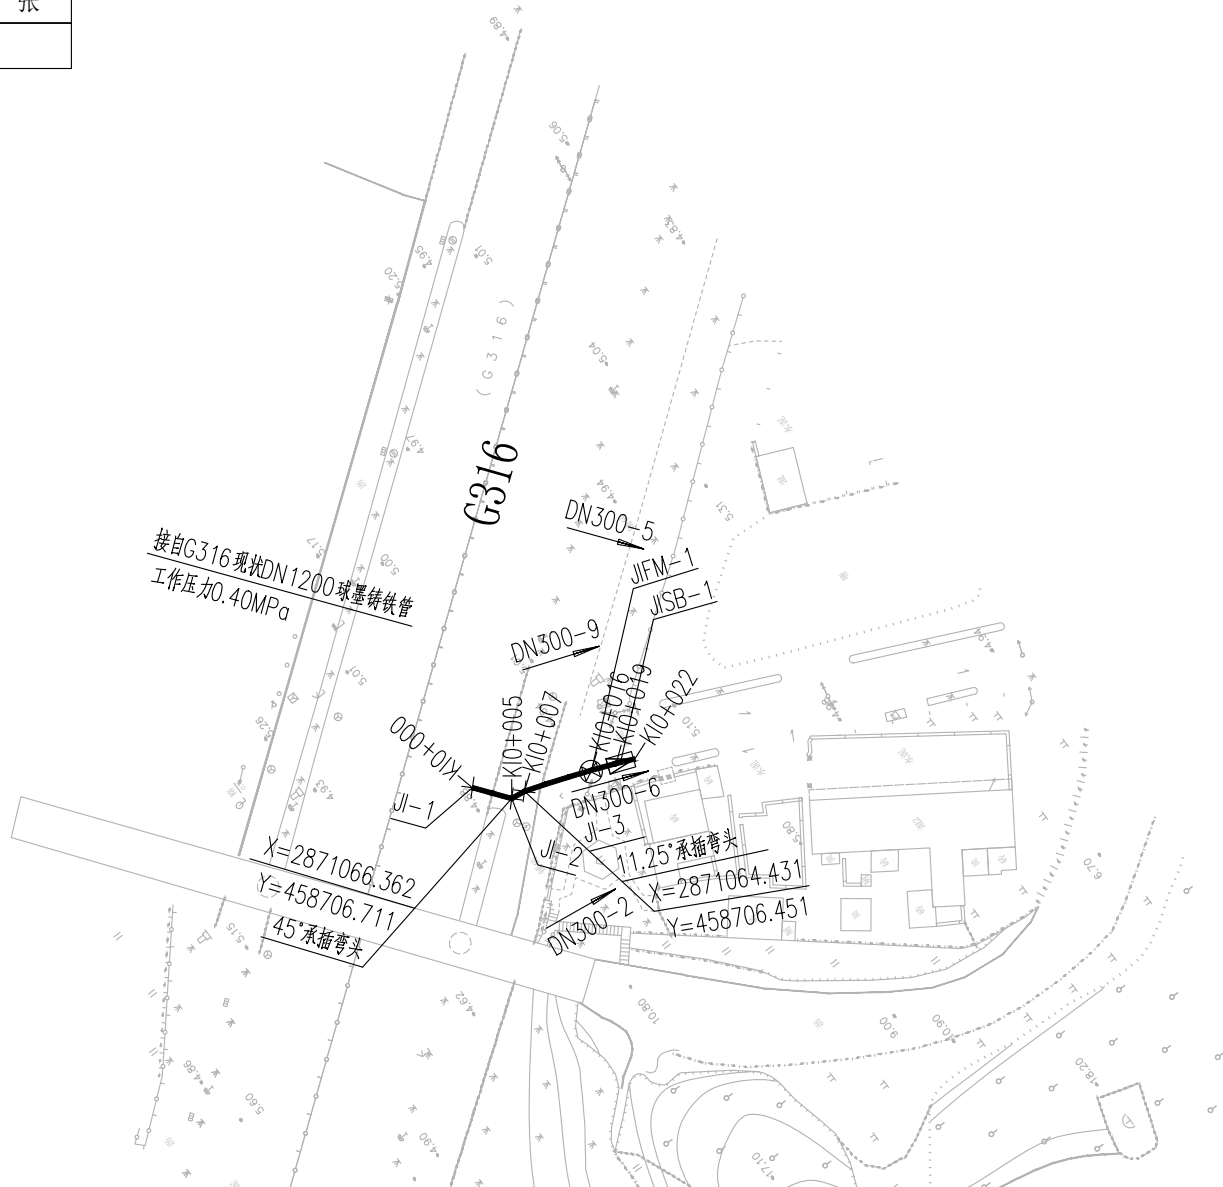
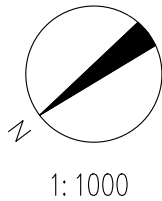


图例			
	设计管道		排气井
DN400-9	管径(mm)-管长(m)		排泥井
KA0+100	节点桩号		阀门井
	普通节点		排气阀
	管道支墩		室外地上式消火栓

附注：
1.本图管径以毫米为单位，管长以米为单位。

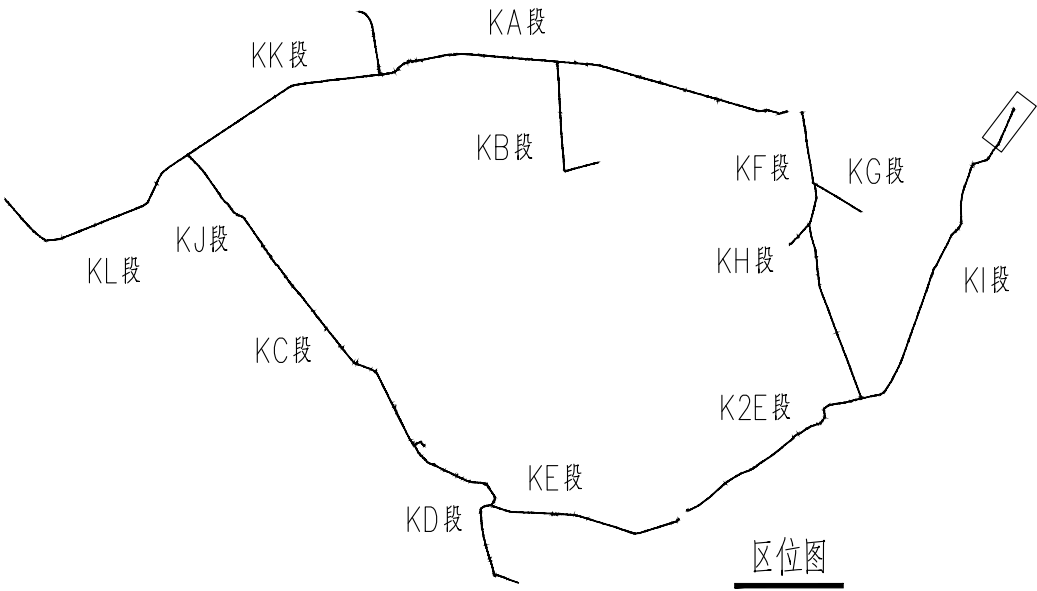

	中国市政工程西北设计研究院有限公司 CSCEC AECOM CONSULTANTS CO., LTD 设计证书: AW162001457 版权所有 PROPERTY IN COPYRIGHT	设计总负责 DES.MANAGER	陈伟		审 定 APPROVED			设 计 DESIGNED	郑诗佳		工程编号 PROJECT NO.		工程名称 PROJECT	福州市长乐区城乡供水一体化工程一期项目 (乡镇配水工程) 鹤上镇一标段		图纸编号 DRAWING NO.	给-施-A-01-水-32	版 本 EDITION	A
		设计负责 MASTER DES.	林四发		审 核 EXAMINED	陈伟		注册工程师 REG. ENGINEER			图纸比例 SCALE		子项名称 SUBSECTION	管道工程					
		专业负责 SPE.MANAGER	郑诗佳		校 核 CHECKED	林四发		注册建筑师 REG. ARCHITECT			出图日期 DATE	2023. 11	图纸名称 DRAWING TITLE	KI段配水主管平面布置图					

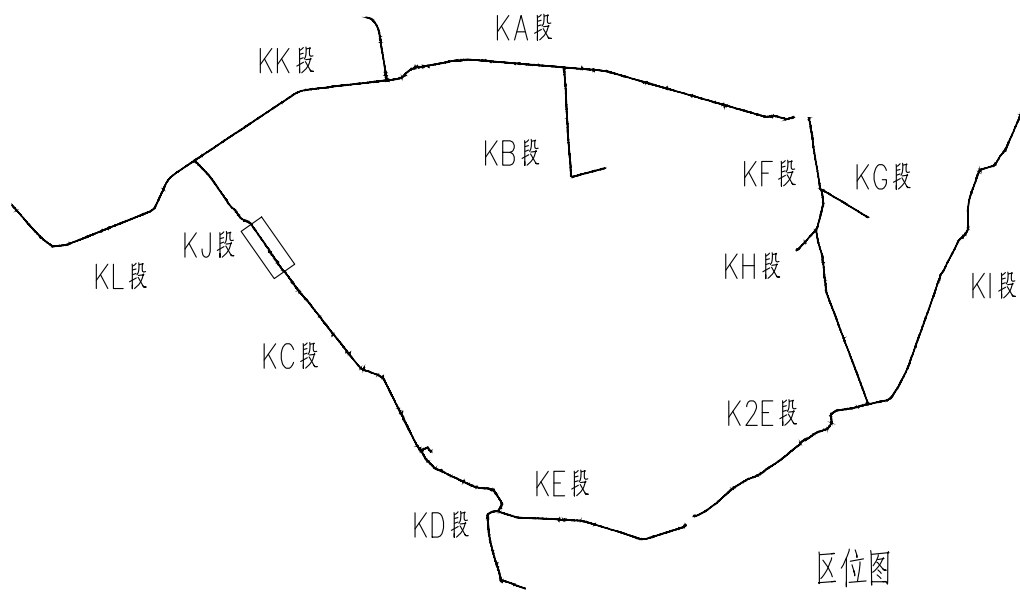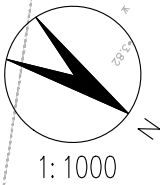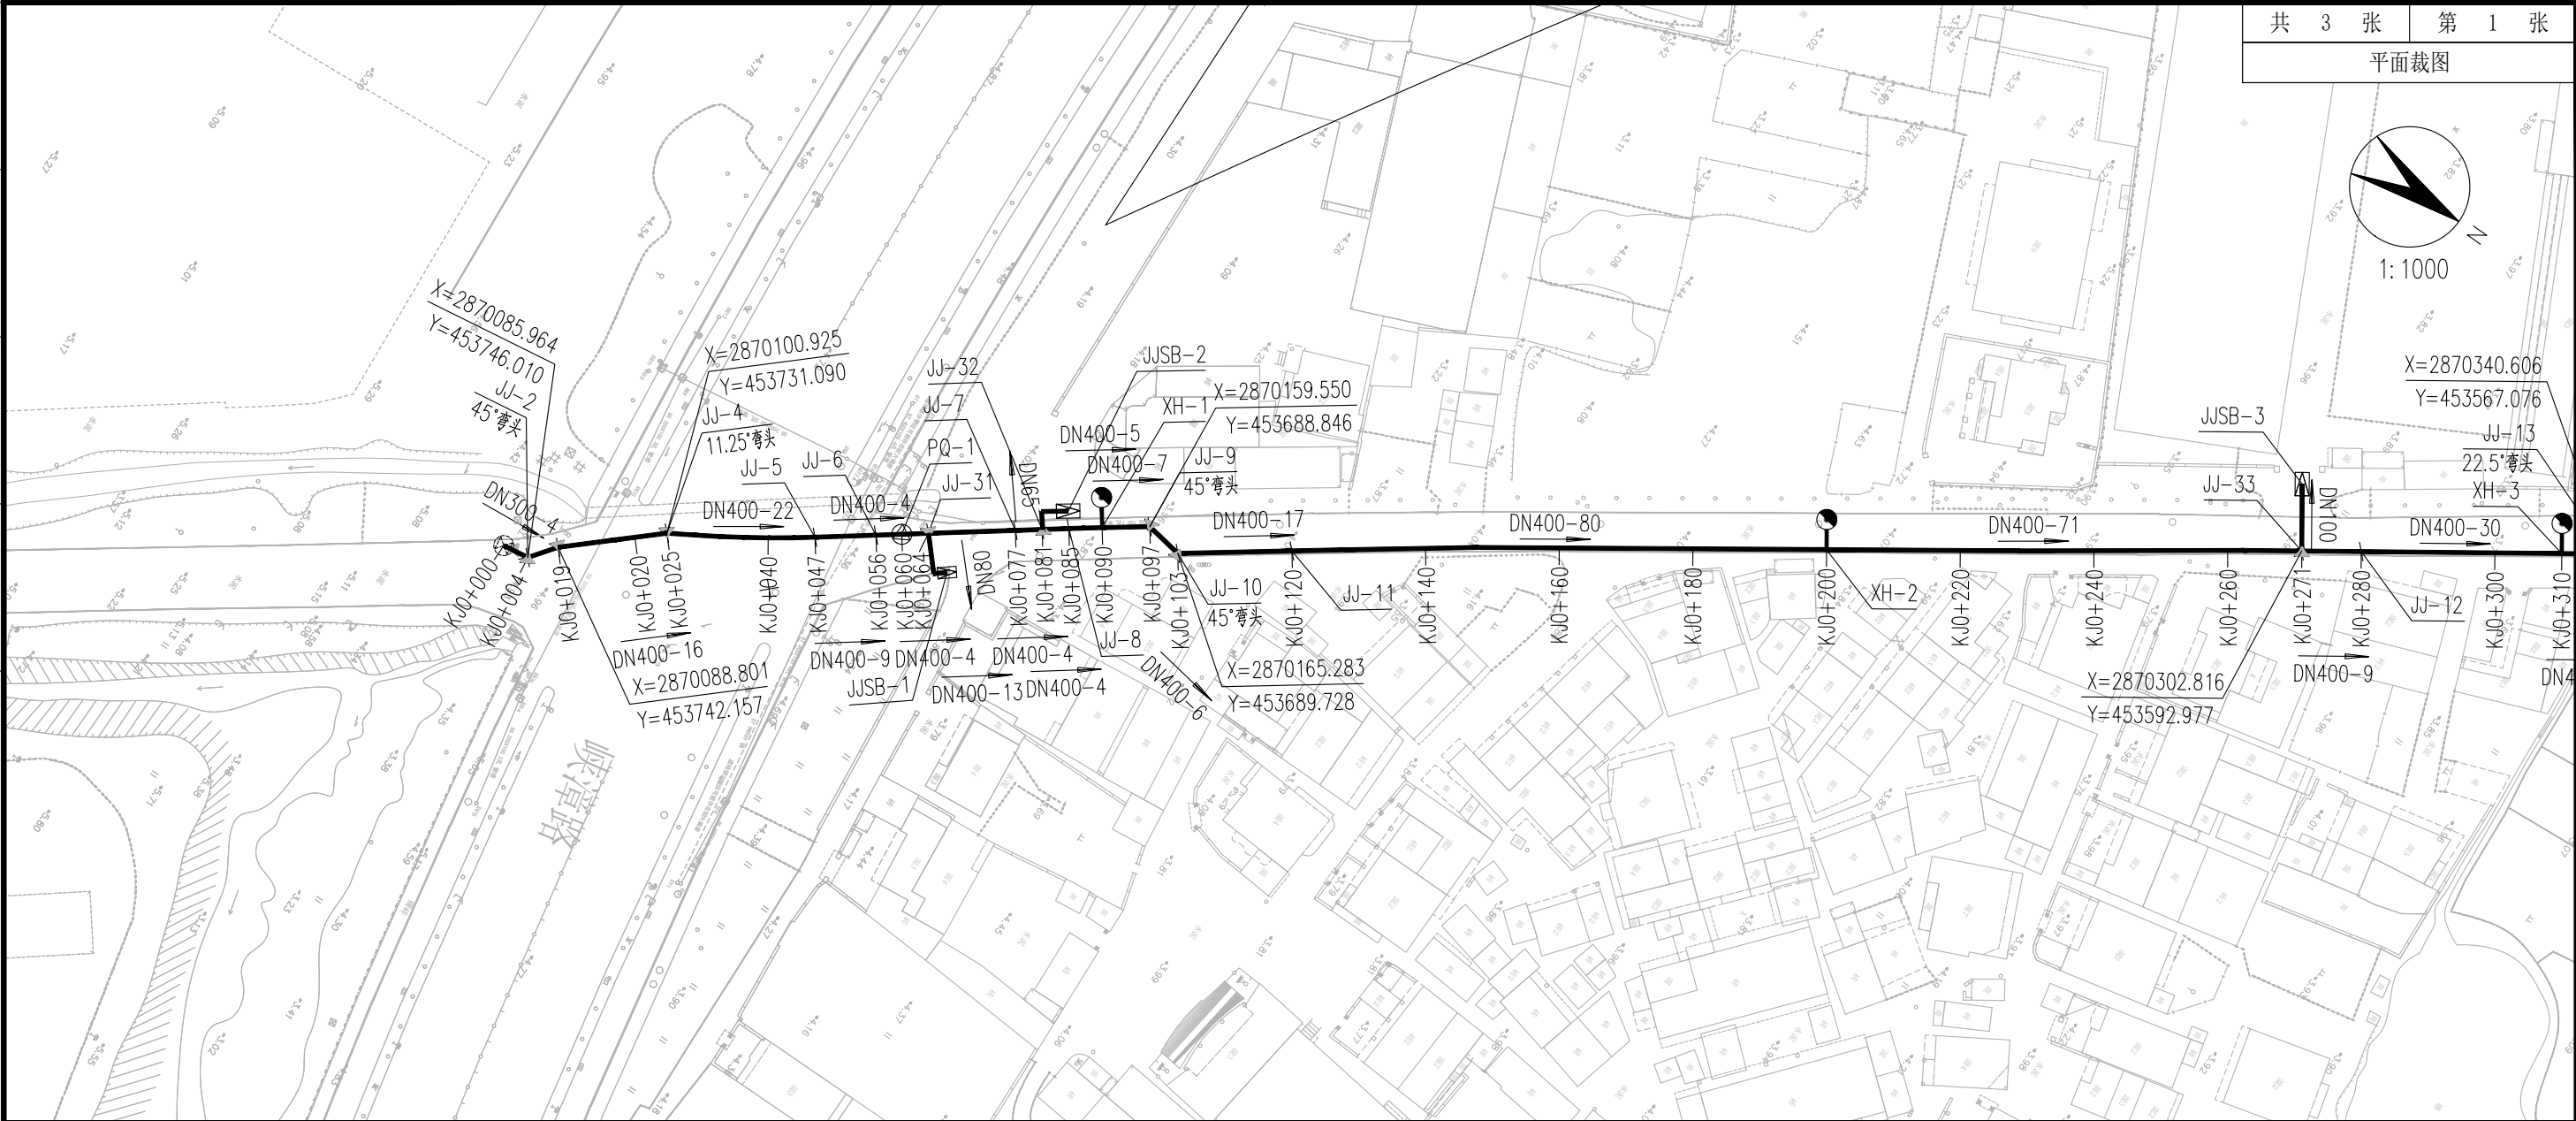

区位图

图例			
	设计管道		阀门井
DN500-20	管径(mm)-管长(m)		排气阀
JK0+000	节点桩号		排气阀门井
	普通节点		排泥阀门井
	管道支墩		室外地上式消火栓

附注：
1.本图管径以毫米为单位，管长以米为单位。



中国市政工程西北设计研究院有限公司
CSCEC AECOM CONSULTANTS CO., LTD

设计证书：AW162001457

版权所有
PROPERTY IN COPYRIGHT

设计总负责
DES.MANAGER
设计负责
MASTER DES.
专业负责
SPE.MANAGER

陈伟
林四发
林志龙

陈伟
林四发
林志龙

审 定
APPROVED
审 核
EXAMINED
校 核
CHECKED

陈伟
陈伟
林四发

设 计
DESIGNED
注册工程师
REG. ENGINEER
注册建筑师
REG. ARCHITECT

鄢 伟
鄢 伟
林四发

工程编号
PROJECT NO.
图纸比例
SCALE
出图日期
DATE

2022-FZ0067
2024. 03



工程名称
PROJECT
子项名称
SUBSECTION
图纸名称
DRAWING TITLE

福州市长乐区城乡供水一体化工程一期项目
(乡镇配水工程) 鹤上镇一标段
主干管工程
KJ段配水主管平面布置图

图纸编号
DRAWING NO.

给-施-A-01-水-34

版 本
EDITION
A

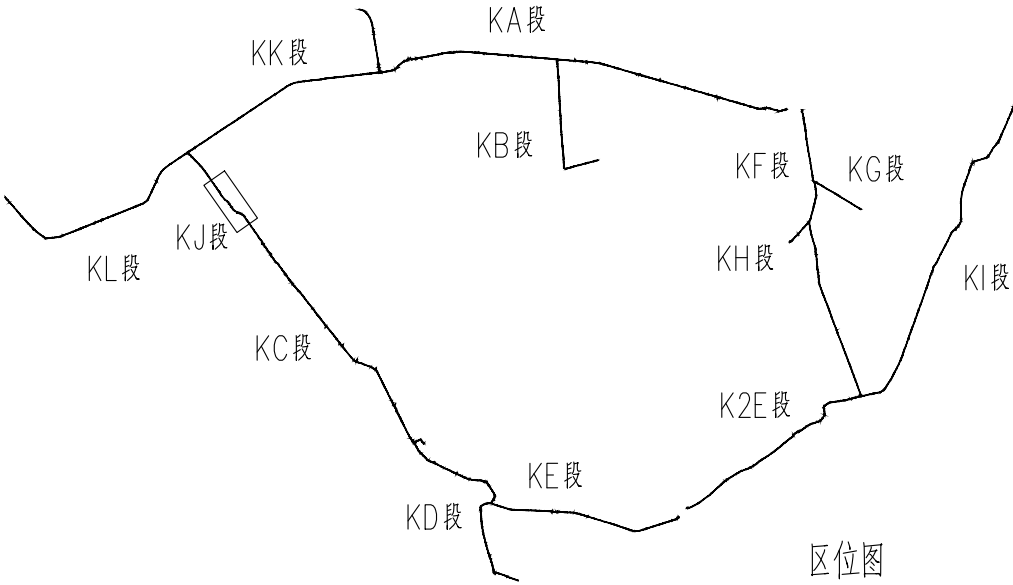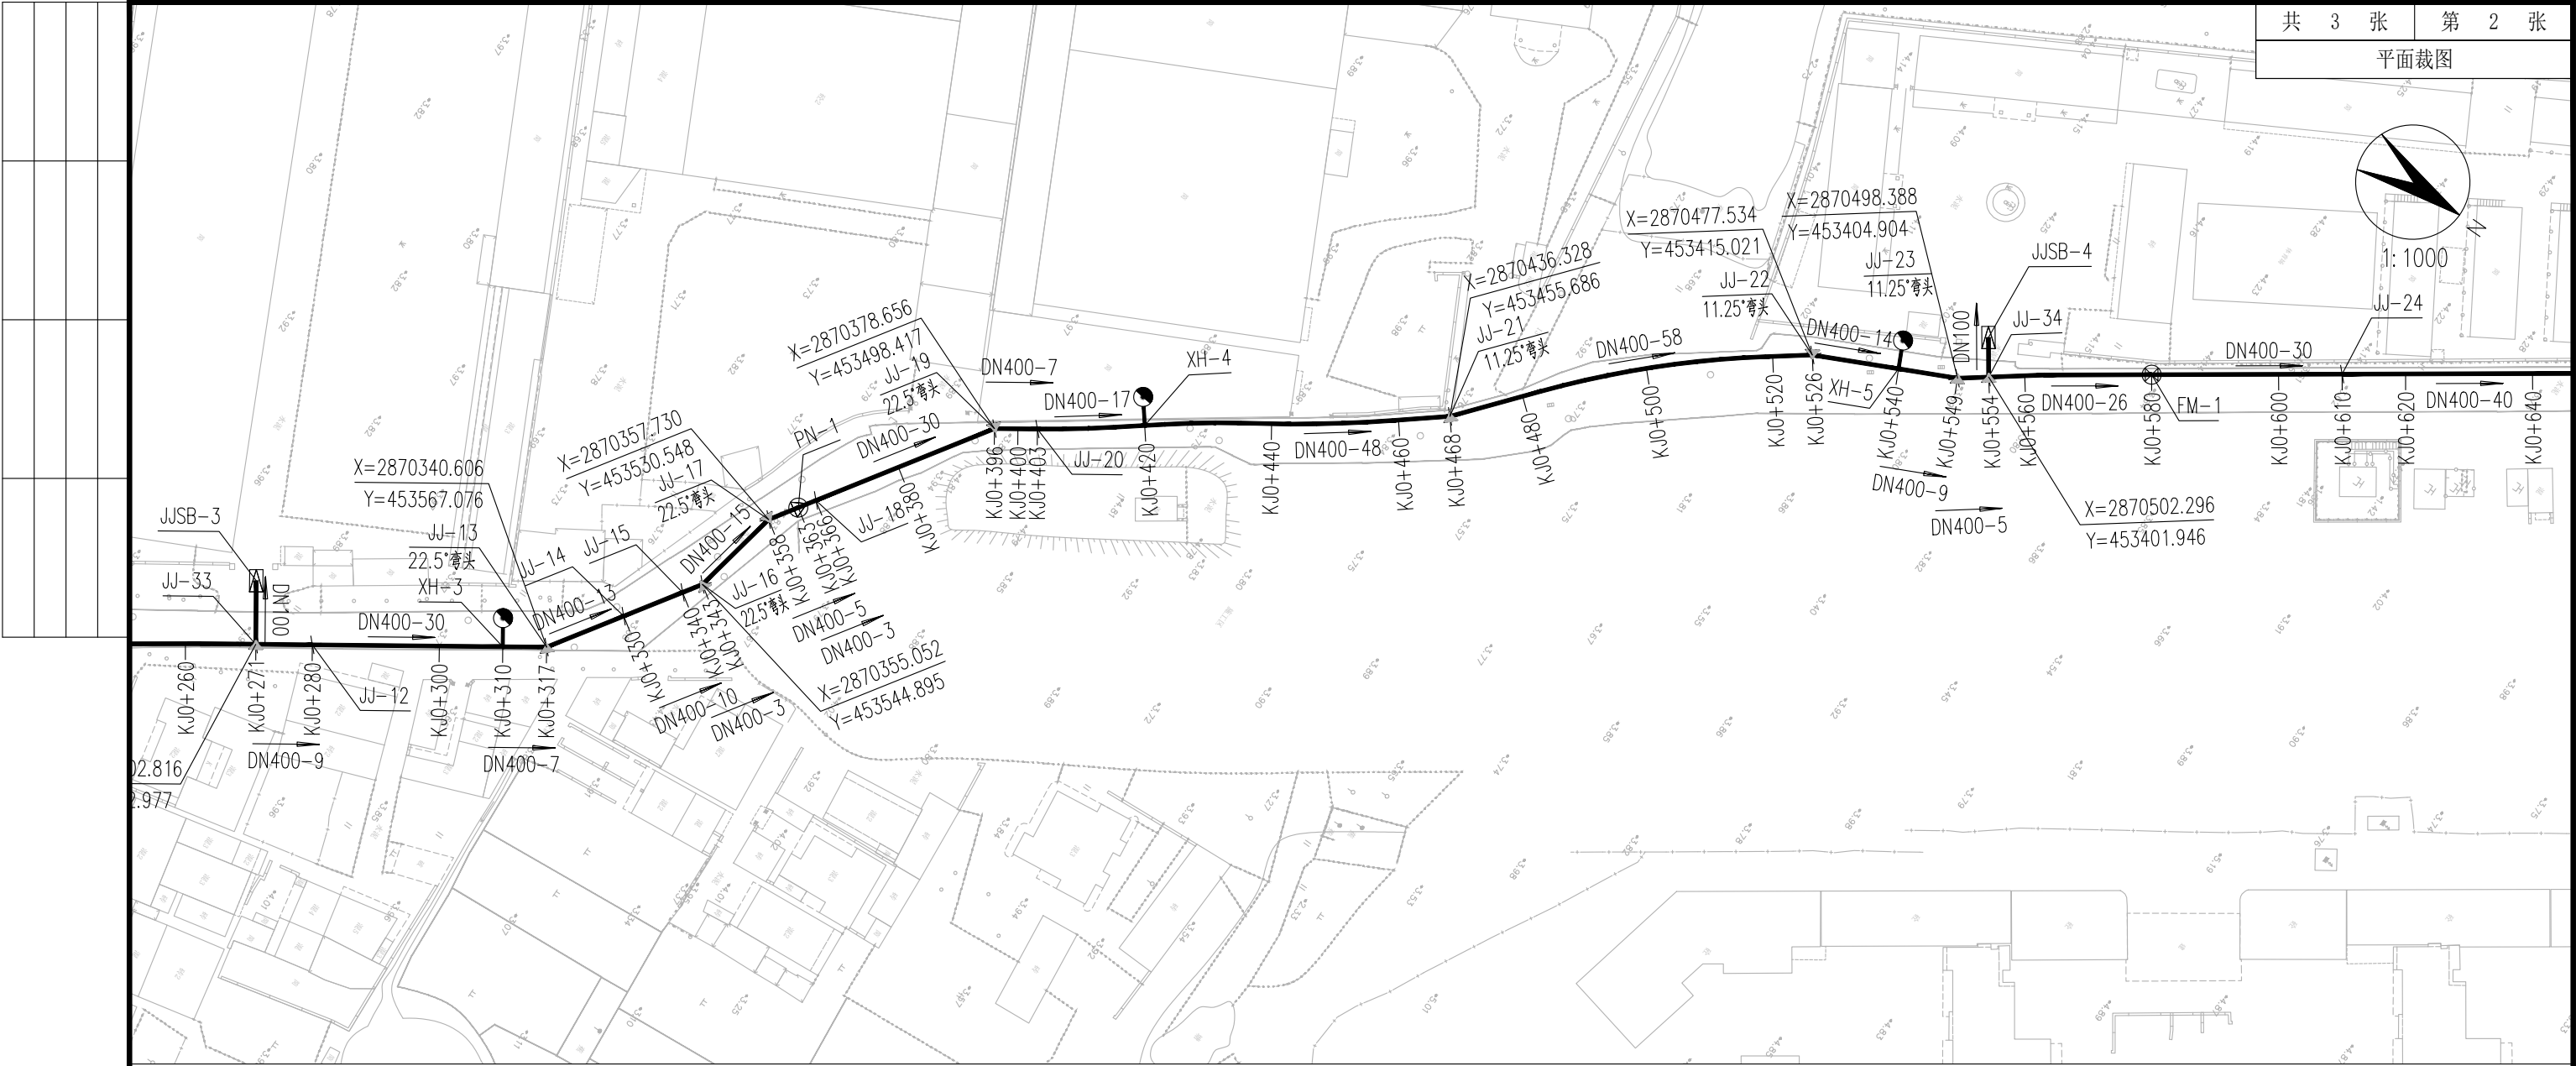

图例			
	设计管道		阀门井
DN500-20	管径(mm)-管长(m)		排气阀
JK0+000	节点桩号		排气阀门井
	普通节点		排泥阀门井
	管道支墩		室外地上式消火栓

附注：
1.本图管径以毫米为单位，管长以米为单位。



中国市政工程西北设计研究院有限公司
CSCEC AECOM CONSULTANTS CO., LTD

设计证书：AW162001457

版权所有
PROPERTY IN COPYRIGHT

设计总负责
DES.MANAGER
设计负责
MASTER DES.
专业负责
SPE.MANAGER

陈伟
林四发
林志龙

陈伟
林四发
林志龙

审 定
APPROVED
审 核
EXAMINED
校 核
CHECKED

陈伟
林四发

陈伟
林四发

设 计
DESIGNED
注册工程师
REG. ENGINEER
注册建筑师
REG. ARCHITECT

鄢 伟
鄢 伟

工程编号
PROJECT NO.
图纸比例
SCALE
出图日期
DATE

2022-FZ0067
2024. 03


工程名称
PROJECT
子项名称
SUBSECTION
图纸名称
DRAWING TITLE

福州市长乐区城乡供水一体化工程一期项目
(乡镇配水工程) 鹤上镇-标段
主干管工程
KJ段配水主管平面布置图

图纸编号
DRAWING NO.

给-施-A-01-水-34

版 本
EDITION
A

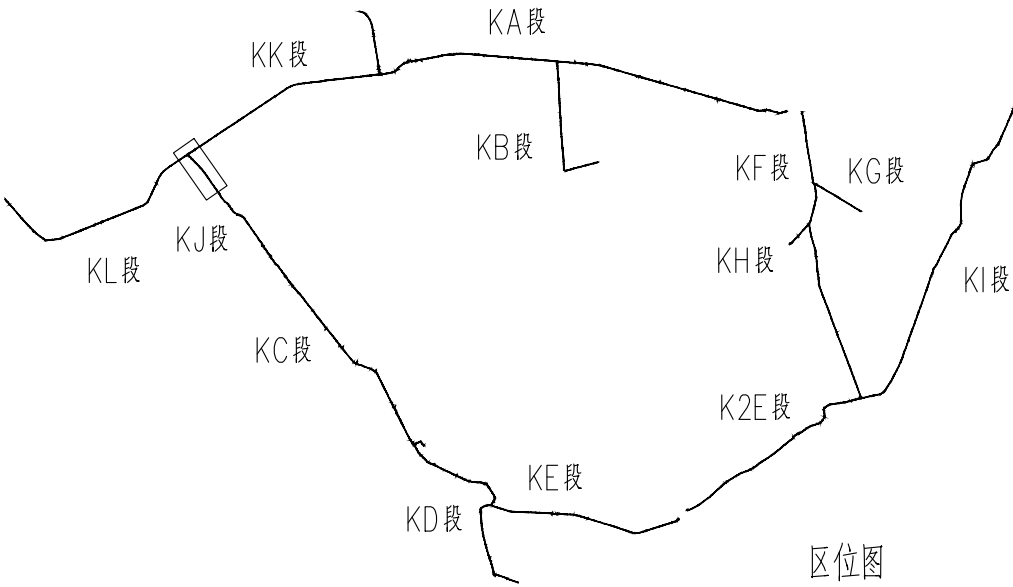

图例			
	设计管道		阀门井
DN500-20	管径(mm)-管长(m)		排气阀
JK0+000	节点桩号		排气阀门井
	普通节点		排泥阀门井
	管道支墩		室外地上式消火栓

附注：
1.本图管径以毫米为单位，管长以米为单位。



中国市政工程西北设计研究院有限公司
CSCEC AECOM CONSULTANTS CO., LTD

设计证书：AW162001457

版权所有
PROPERTY IN COPYRIGHT

设计总负责
DES.MANAGER
设计负责
MASTER DES.
专业负责
SPE.MANAGER

陈伟
林四发
林志龙

审 定
APPROVED
审 核
EXAMINED
校 核
CHECKED

陈伟
林四发

设 计
DESIGNED
注册工程师
REG. ENGINEER
注册建筑师
REG. ARCHITECT

鄢 伟

工程编号
PROJECT NO.
图纸比例
SCALE
出图日期
DATE

2022-FZ0067

2024. 03

工程名称
PROJECT
子项名称
SUBSECTION
图纸名称
DRAWING TITLE




福州市长乐区城乡供水一体化工程一期项目
(乡镇配水工程) 鹤上镇一标段
主干管工程
KJ段配水主管平面布置图

图纸编号
DRAWING NO.

给-施-A-01-水-34

版 本
EDITION

A

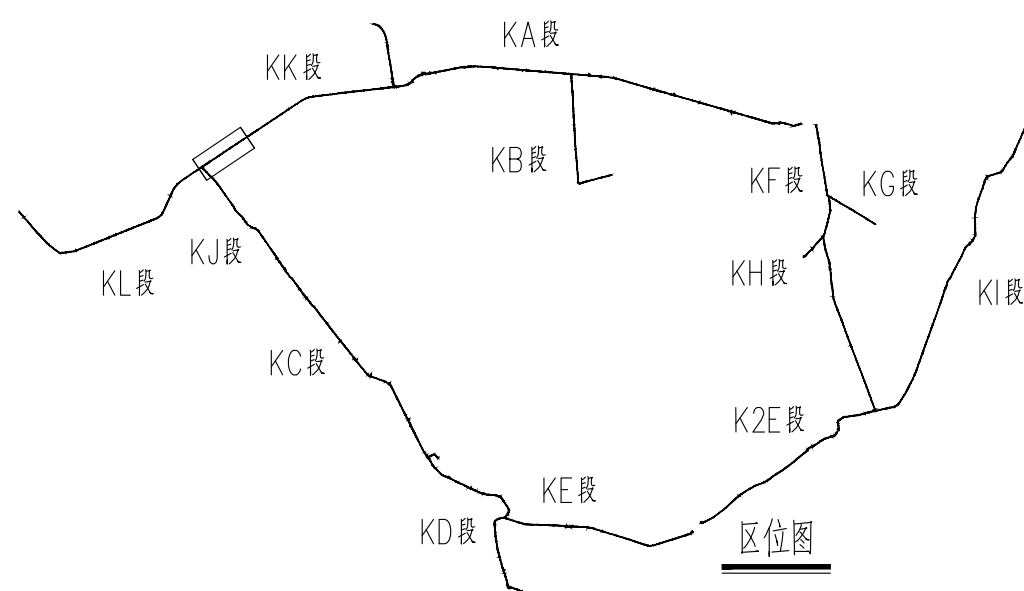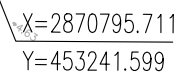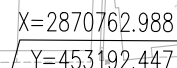

图例	
 设计管道	 阀门井
DN500-20 管径(mm)-管长(m)	 排气阀
JK0+000 节点桩号	 排气阀门井
 普通节点	 排泥阀门井
 管道支墩	 室外地上式消火栓

附注：

1. 本图管径以毫米为单位, 管长以米为单位。



中国市政工程西北设计研究院有限公司
CSCEC AECOM CONSULTANTS CO., LTD

设计证书: AW162001457

版权所有
PROPERTY IN COPYRIGHT

福州市长乐区城乡供水一体化工程一期项目
(乡镇配水工程)鹤上镇一标段

A


子项名称

图纸名称

主干管工程

--	--



图 纸 名 称	IV段配水主管平面布置图
---------	--------------

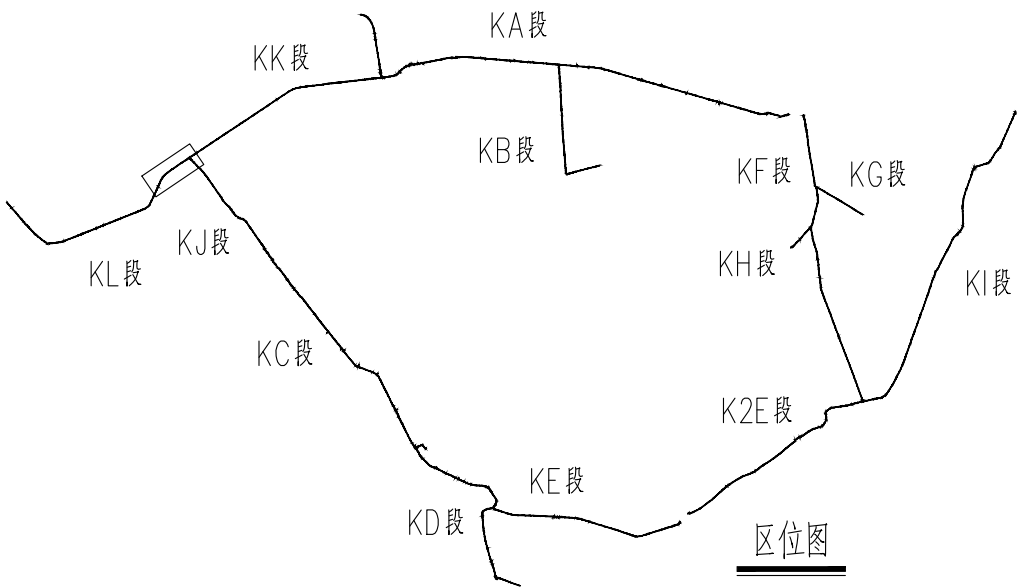

图例			
	设计管道		阀门井
DN500-20	管径(mm)-管长(m)		排气阀
JK0+000	节点桩号		排气阀门井
	普通节点		排泥阀门井
	管道支墩		室外地上式消火栓

附注：
1.本图管径以毫米为单位，管长以米为单位。

	中国市政工程西北设计研究院有限公司		设计总负责	陈伟		审 定			设 计	鄢 韦		工程编号	2022-FZ0067	工程名称	福州市长乐区城乡供水一体化工程一期项目 (乡镇配水工程) 鹤上镇一标段	图纸编号	给-施-A-01-水-38	版 本	A
	CSCEC AECOM CONSULTANTS CO.,LTD		设计负责	林四发		审 核	陈伟		注册工程师			图纸比例		子项名称	主干管工程				
	设计证书: AW162001457		专业负责	林志龙		校 核	林四发		注册建筑师			出图日期	2024. 03	图纸名称	KL段配水主管平面布置图				

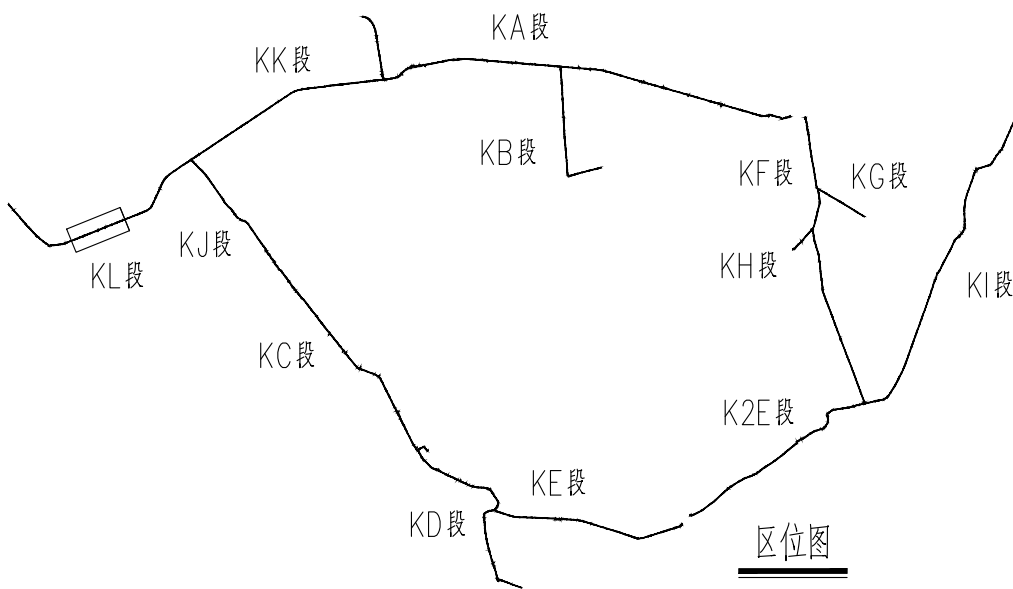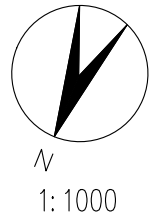

图例			
	设计管道		阀门井
DN500-20	管径(mm)-管长(m)		排气阀
JK0+000	节点桩号		排气阀门井
	普通节点		排泥阀门井
	管道支墩		室外地上式消火栓

附注：
1.本图管径以毫米为单位，管长以米为单位。



中国市政工程西北设计研究院有限公司
CSCEC AECOM CONSULTANTS CO., LTD

设计证书：AW162001457

版权所有
PROPERTY IN COPYRIGHT

设计总负责
DES.MANAGER
设计负责
MASTER DES.
专业负责
SPE.MANAGER

陈伟

林四发

林志龙

陈伟

陈伟

林四发

审 定

审 核

校 核

APPROVED

EXAMINED

CHECKED

陈伟

陈伟

林四发

设 计
DESIGNED
注册工程师
REG. ENGINEER
注册建筑师
REG. ARCHITECT

鄢 伟

鄢 伟

鄢 伟

工程编号
PROJECT NO.
图纸比例
SCALE
出图日期
DATE

2022-FZ0067

2024. 03

工程名称
PROJECT
子项名称
SUBSECTION
图纸名称
DRAWING TITLE

福州市长乐区城乡供水一体化工程一期项目
(乡镇配水工程) 鹤上镇一标段

主干管工程

KL段配水主管平面布置图

图纸编号
DRAWING NO.

给-施-A-01-水-38

版 本
EDITION

A