

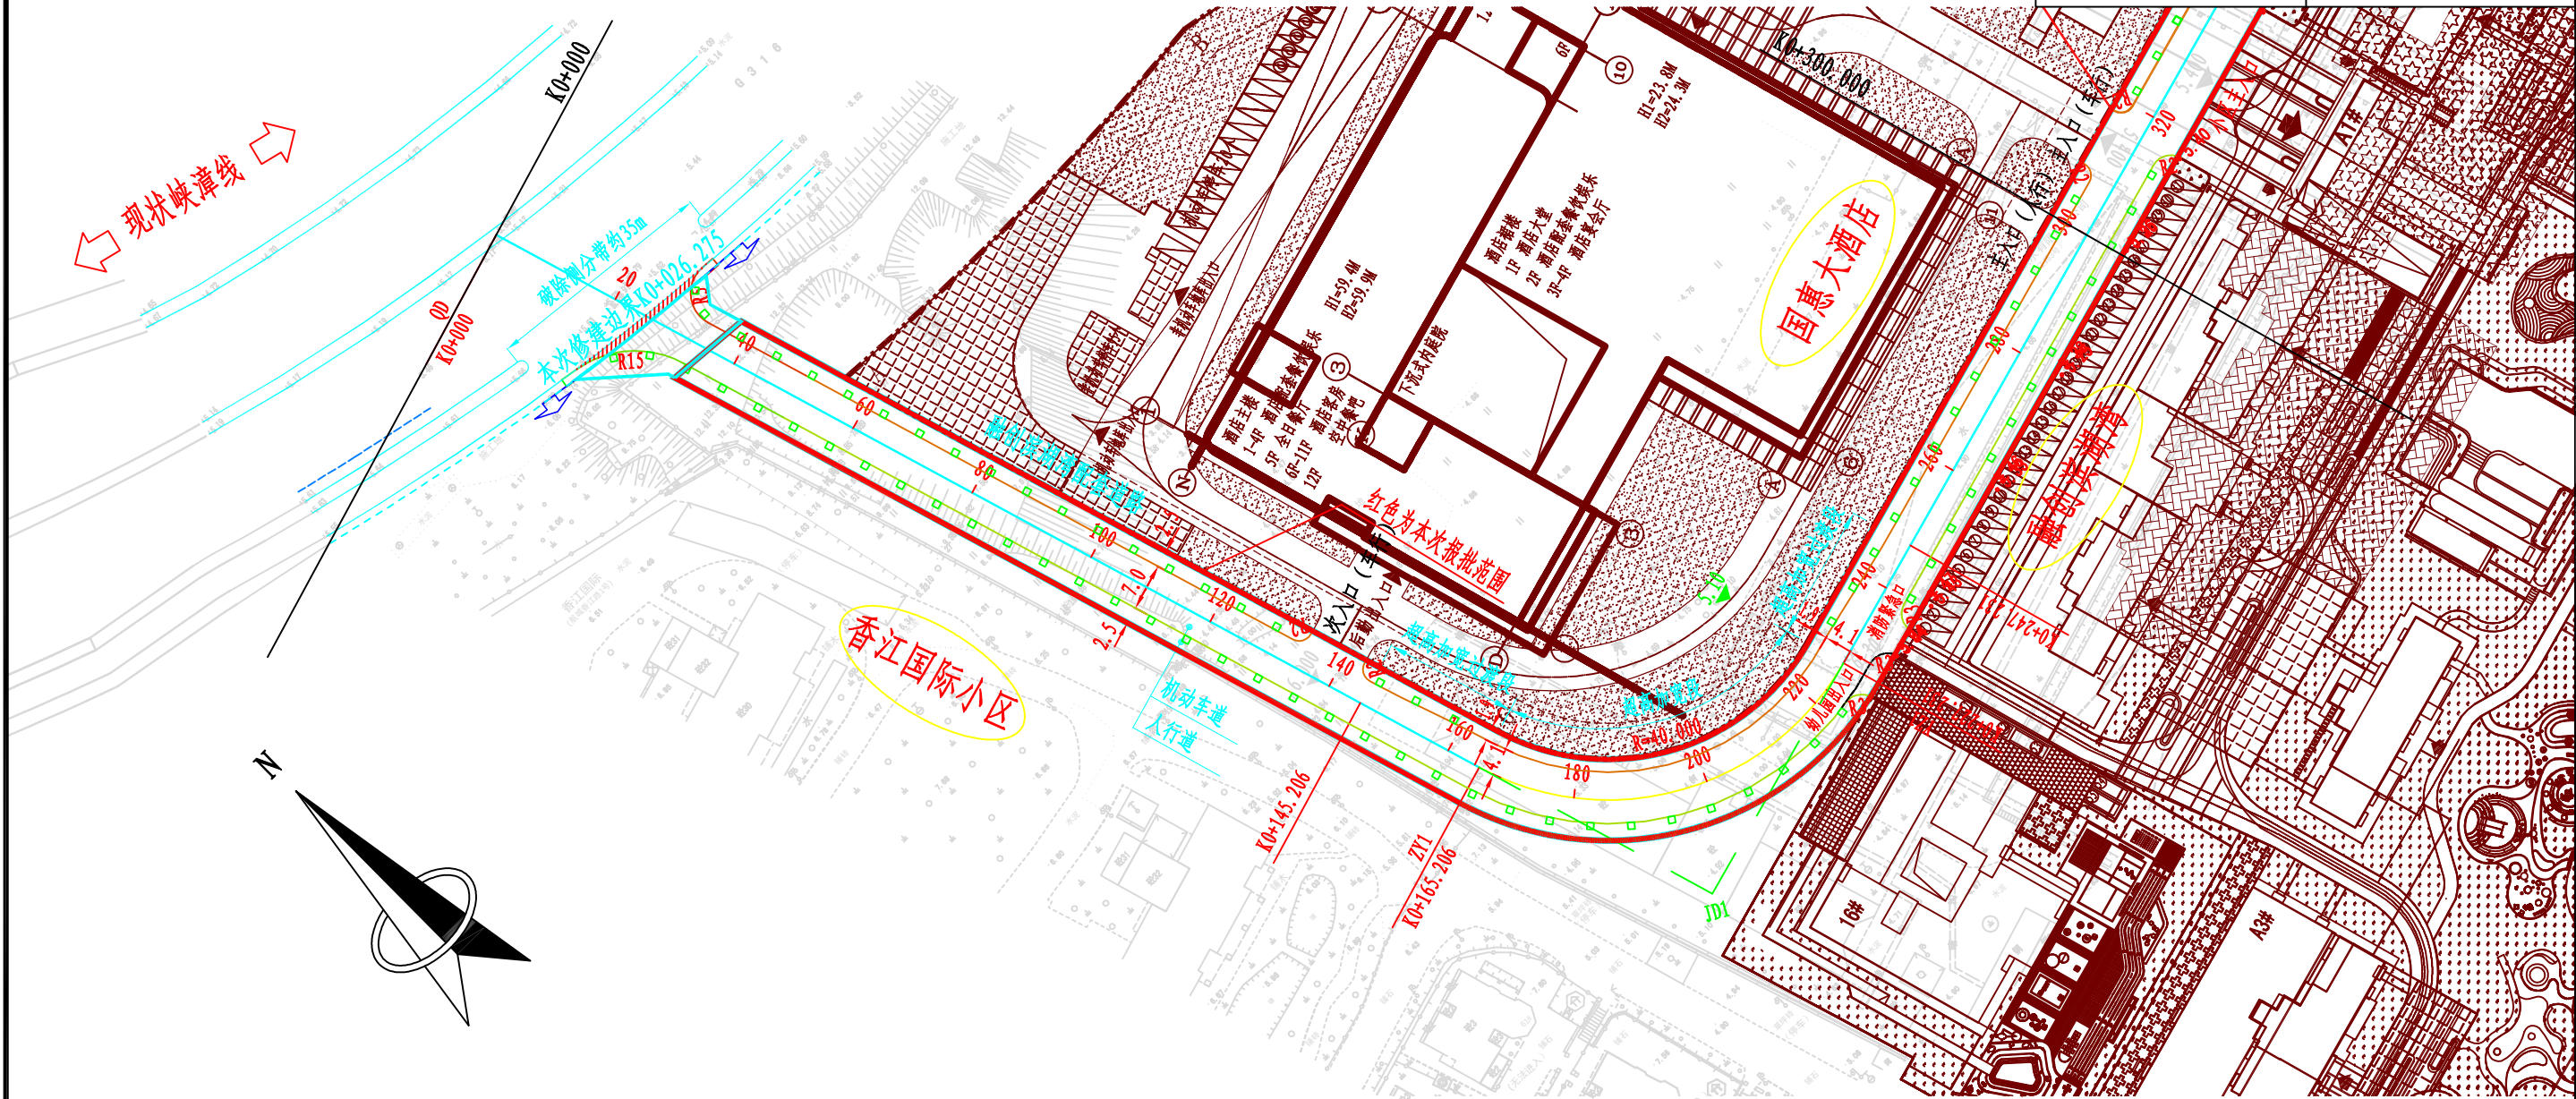
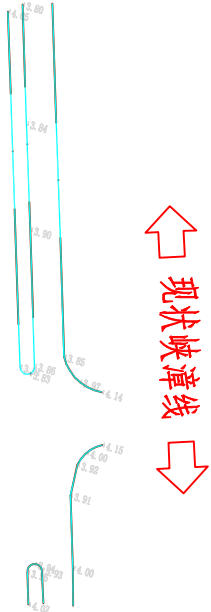


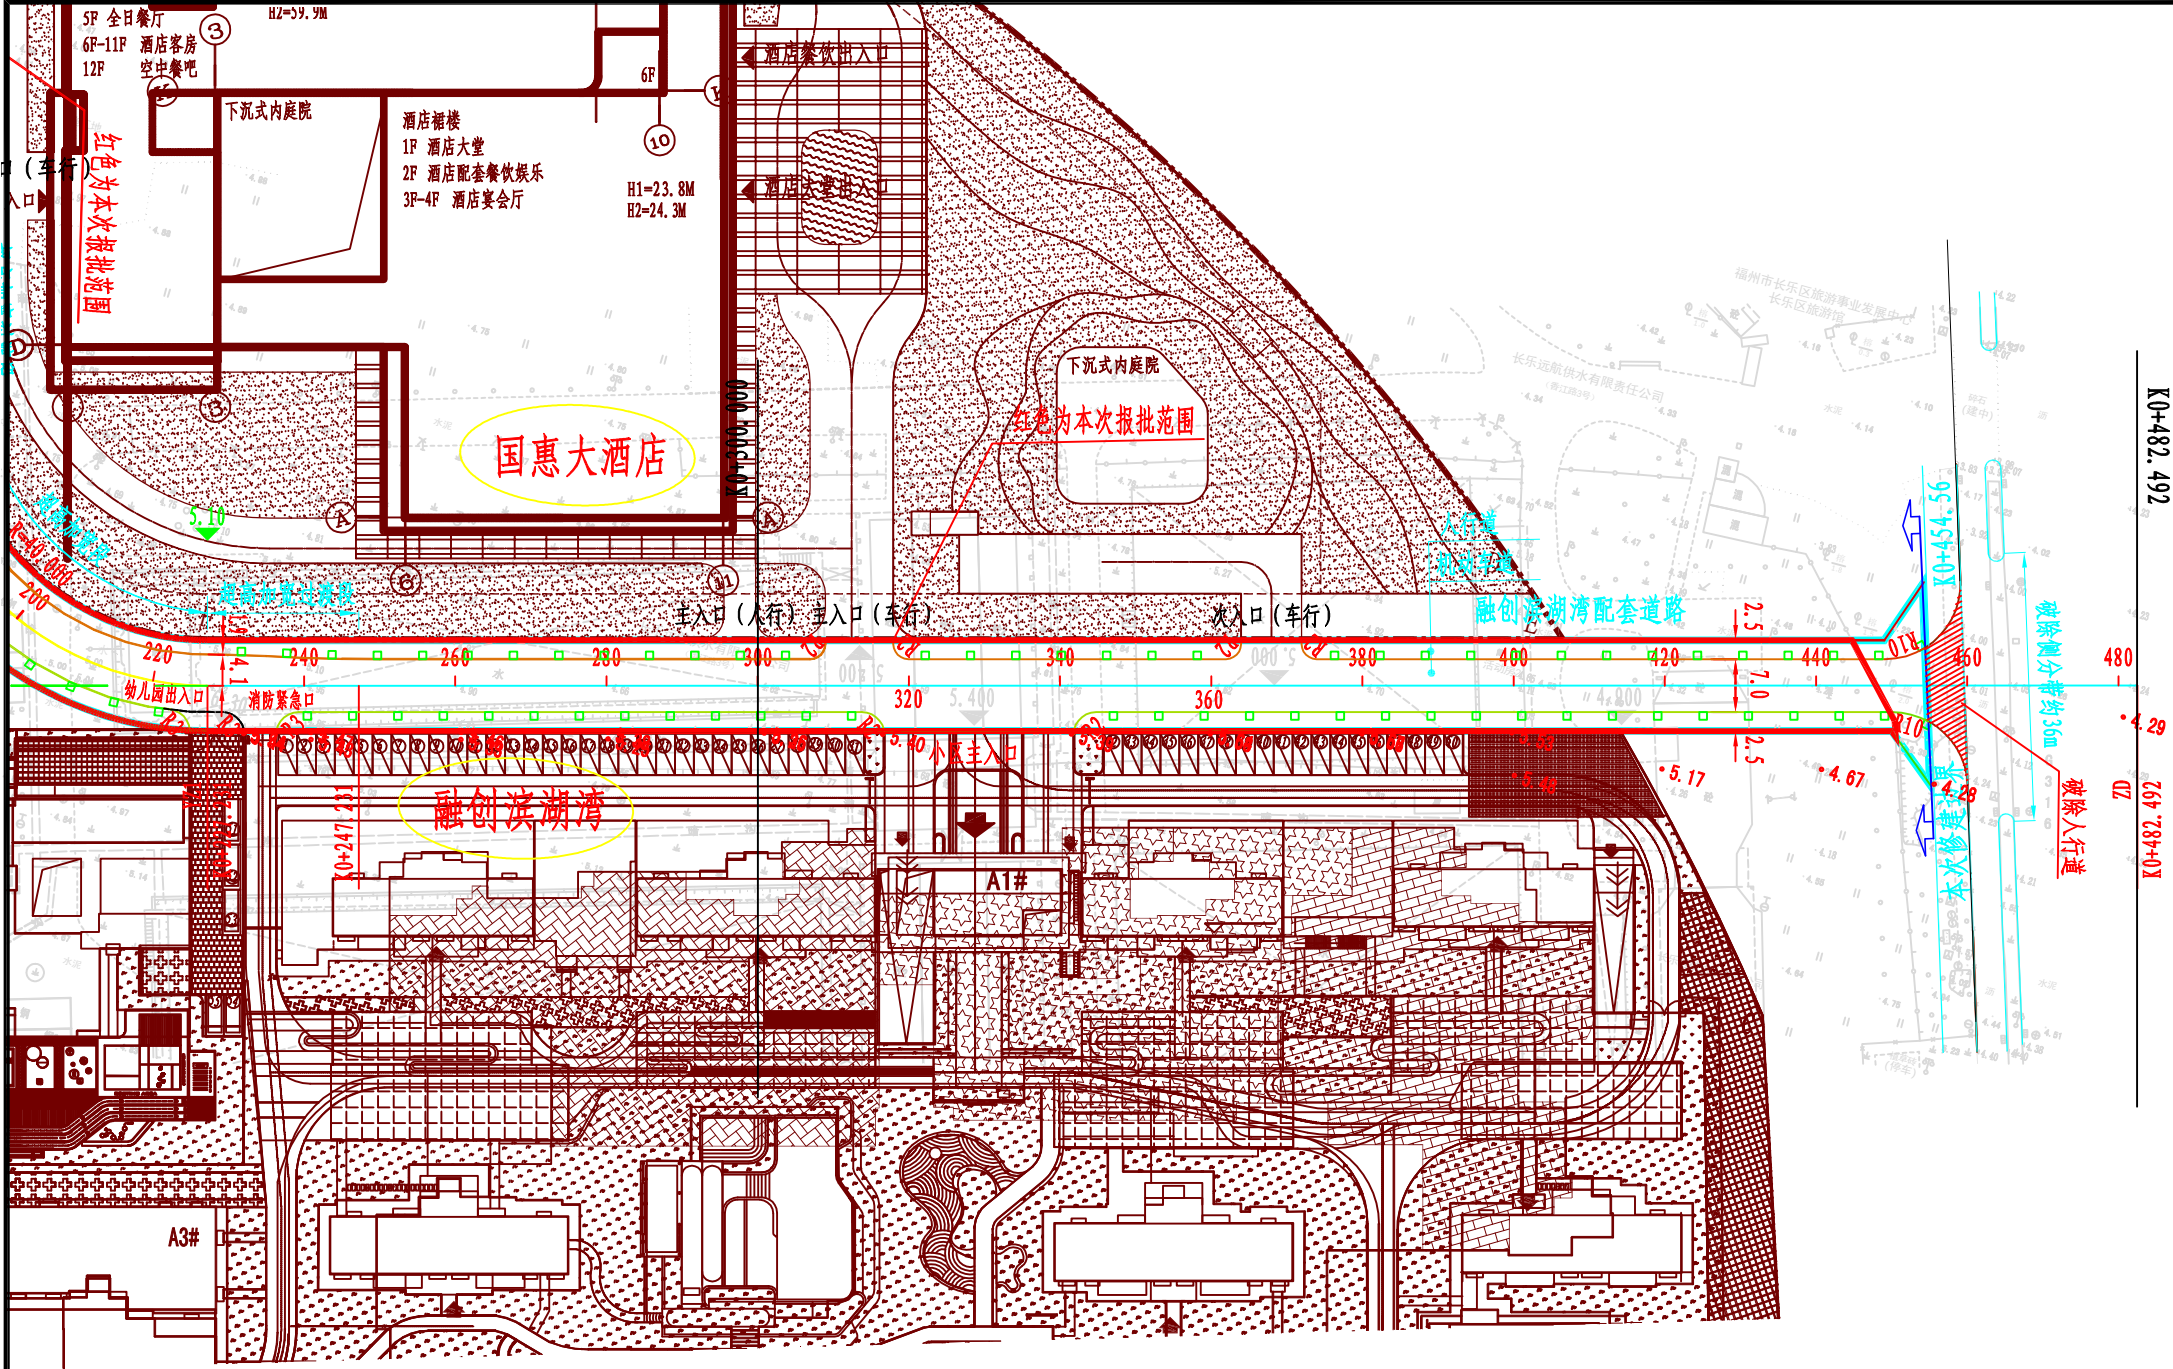

说明:
1、本图比例1:1000。
2、道路等级:城市支路,设计车速: 20km/h。

福建省林业勘察设计院 	建设单位:	图纸专用章:	工程名称:	图 名:					
	福州市长乐区城市建设投资控股有限公司		融创滨湖湾配套道路工程（设计）	道路平面设计图					
	施工图审查批准单位:		注册师执业章:	审 核	郑尔琳		校 对	刘友明	
	施工图审查批准书证号:			工程负责人	郭朝锋		工程编号	013·21107	版 别
				专业负责人	曾 翔		图 别	施工图	2023.03
				设 计	陈凯宁		图 号	DL-03	第一版

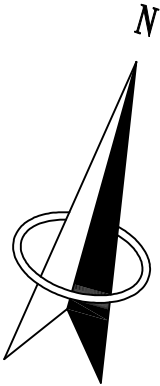

说明：
1、本图比例1:1000。
2、道路等级：城市支路，设计车速：20km/h。

福建省林业勘察设计院	建设单位：	图纸专用章：	工程名称：	图 名：					
	福州市长乐区城市建设投资控股有限公司		融创滨湖湾配套道路工程（设计）	道路平面设计图					
	施工图审查批准单位：		注册师执业章：	审 核	郑尔淋		校 对	刘友明	
				工程负责人	郭朝锋		工程编号	013-21107	版 别
	施工图审查批准书证号：			专业负责人	曾 翔		图 别	施工图	2023.03
				设 计	陈凯宁		图 号	DL-03	第一版