


营滨路东侧（三联针纺周边）绿化工程公告附图
2872.07-447.39

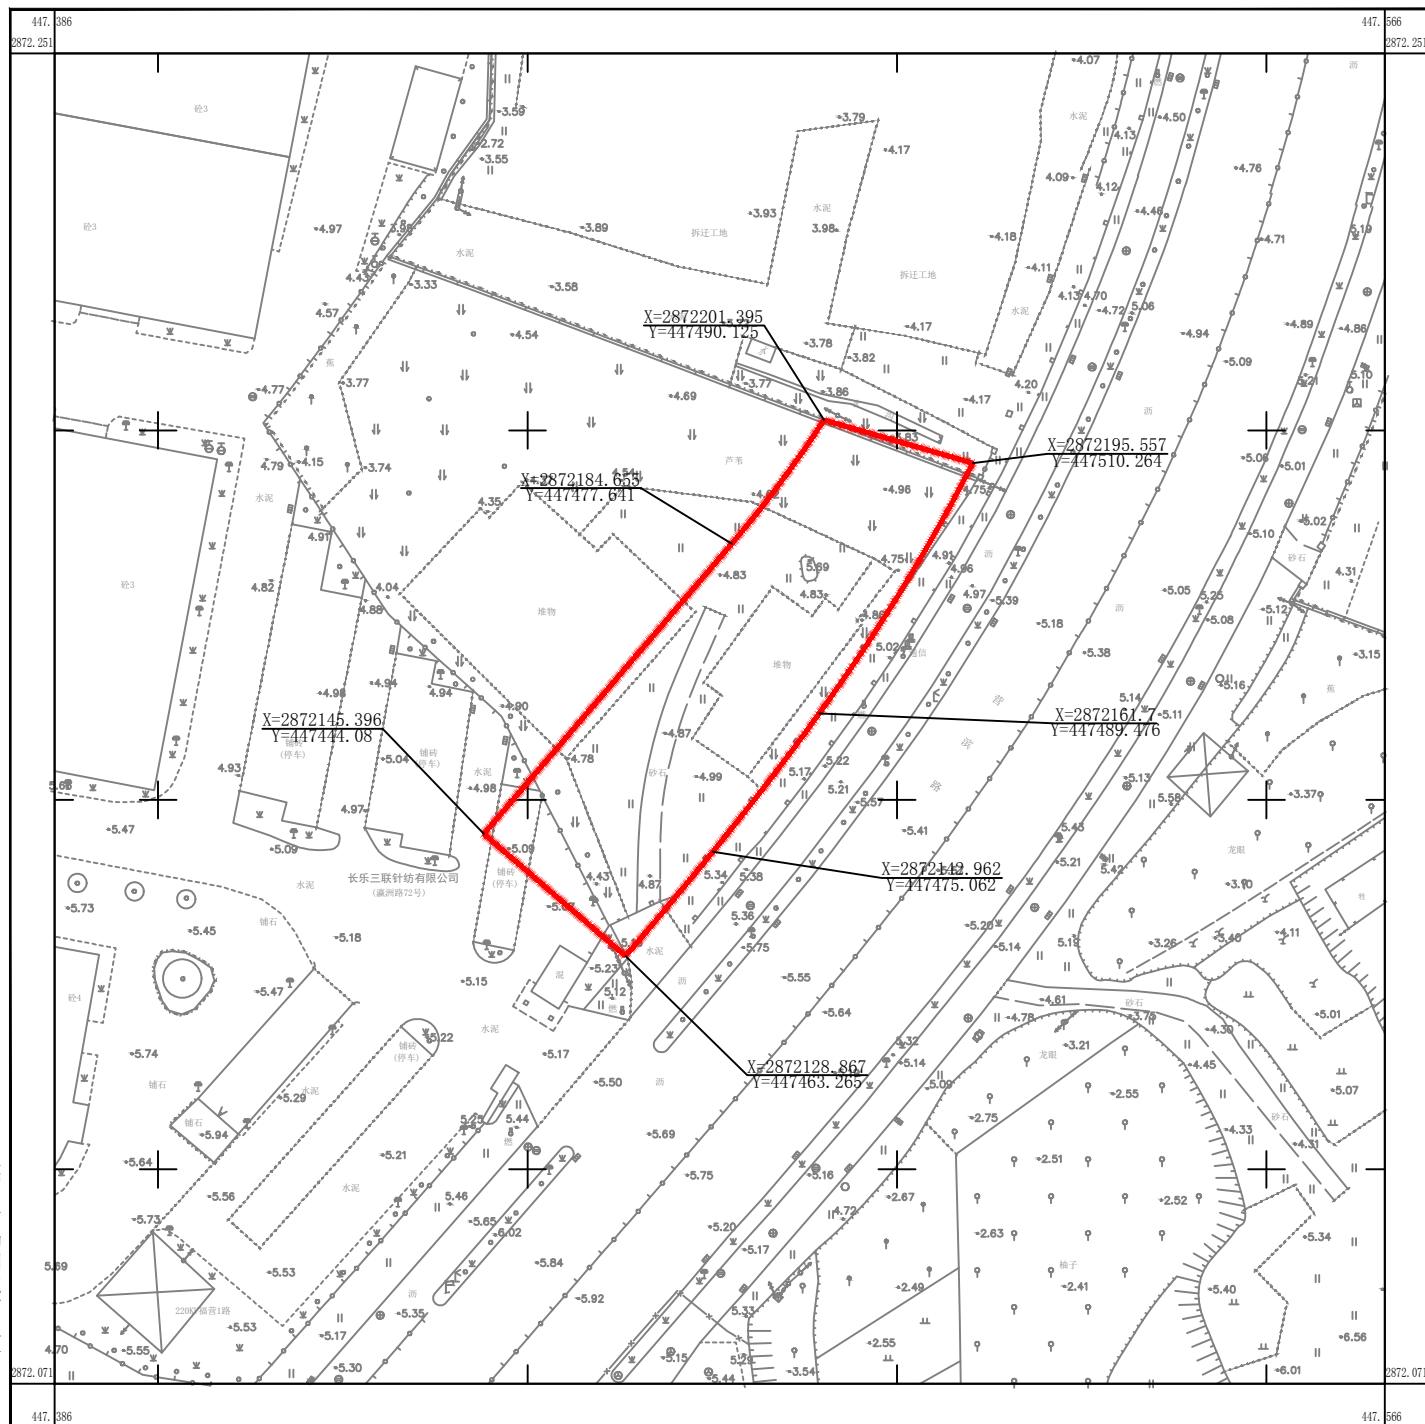

2024年7月数字化测图
2000国家大地坐标系
1985国家高程基准，等高距为1米
GB/T20257.1-2017国家基本比例尺地图图式

1:500