


修改说明 (1# 楼栋)


单体平立面图修改

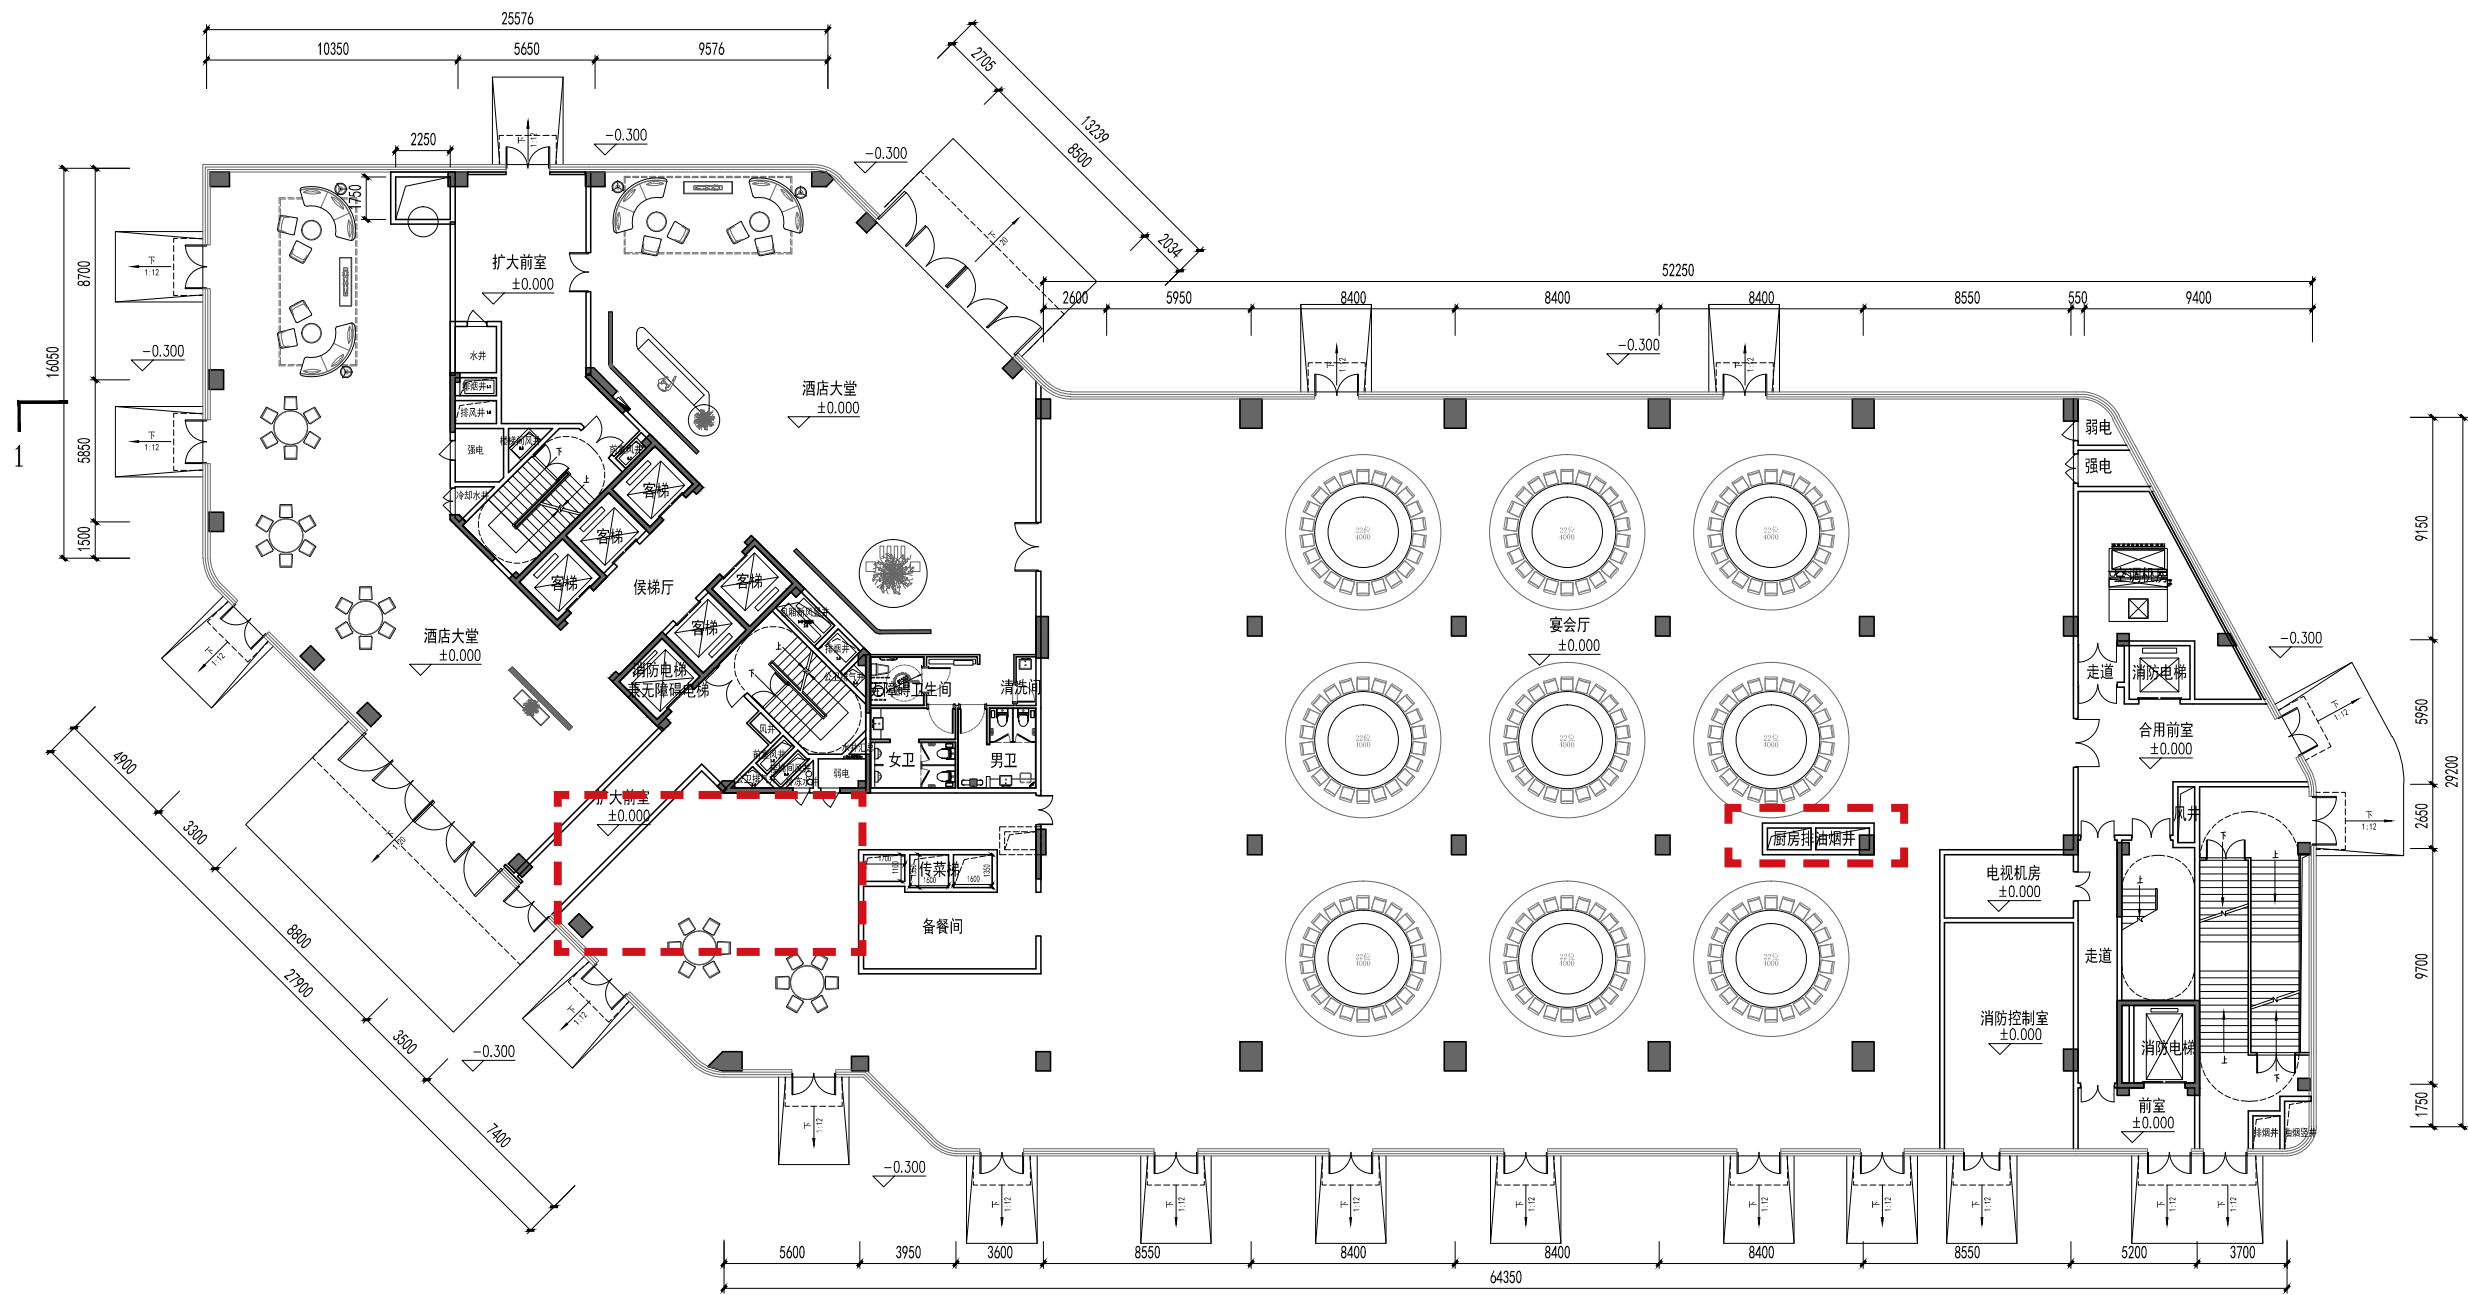

1# 楼原审批一层平面图

修改说明 (1# 楼栋)


单体平立面图修改

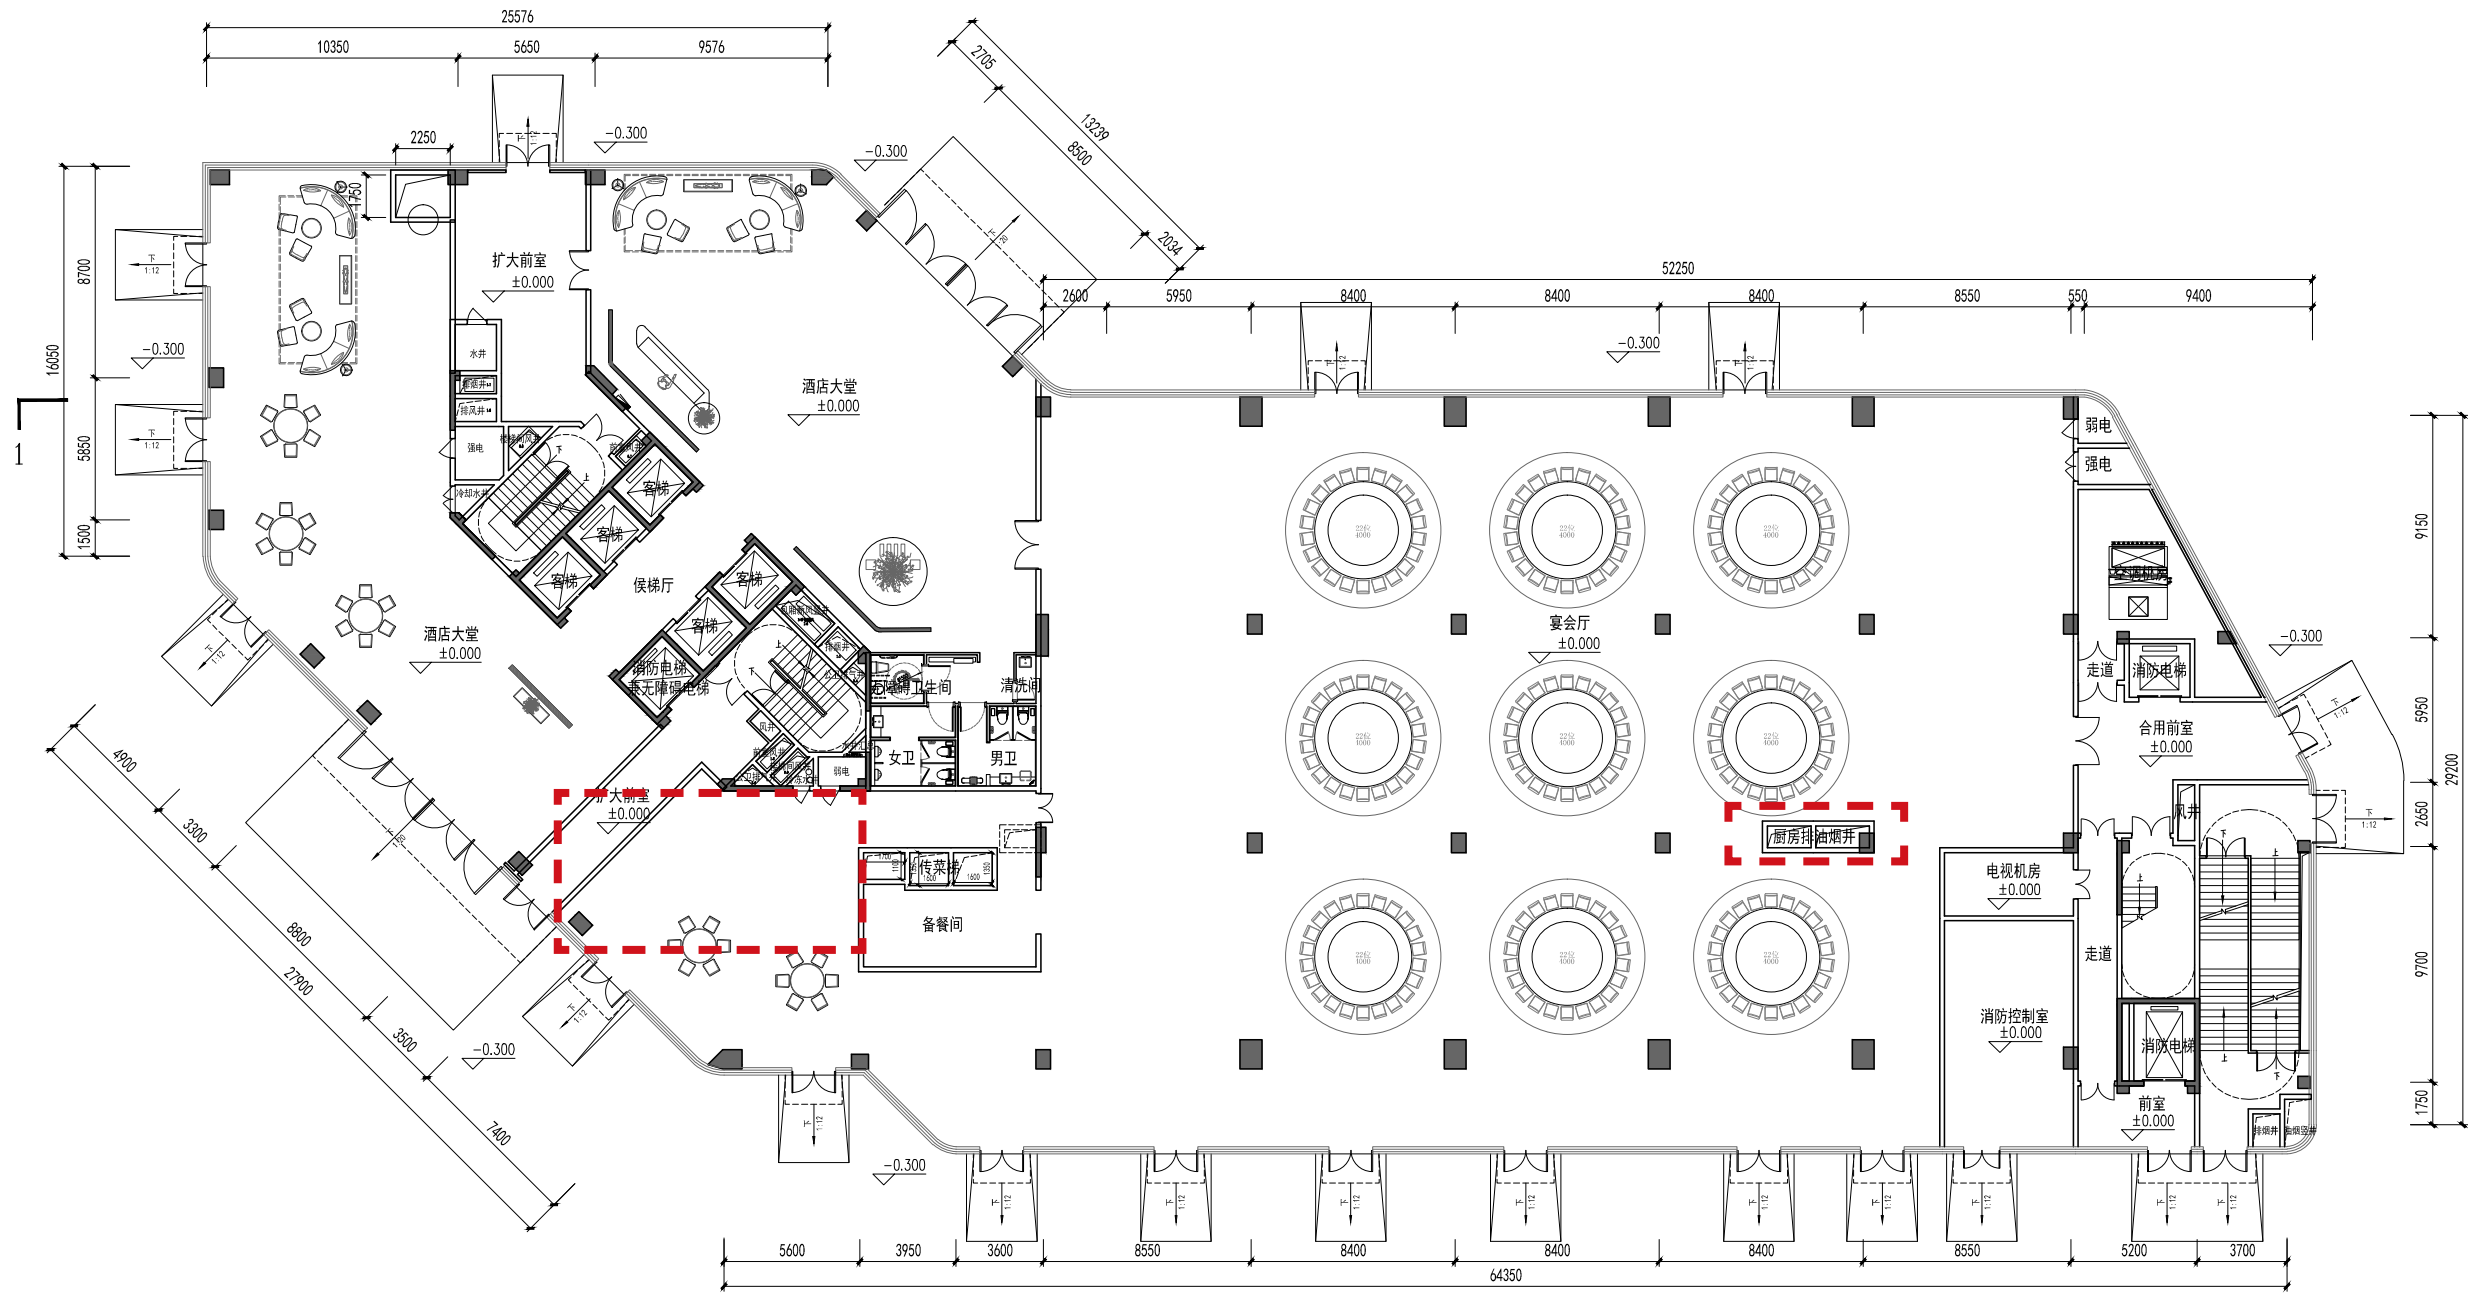

1# 楼原审批一层平面图

修改说明 (1# 楼栋)


单体平立面图修改

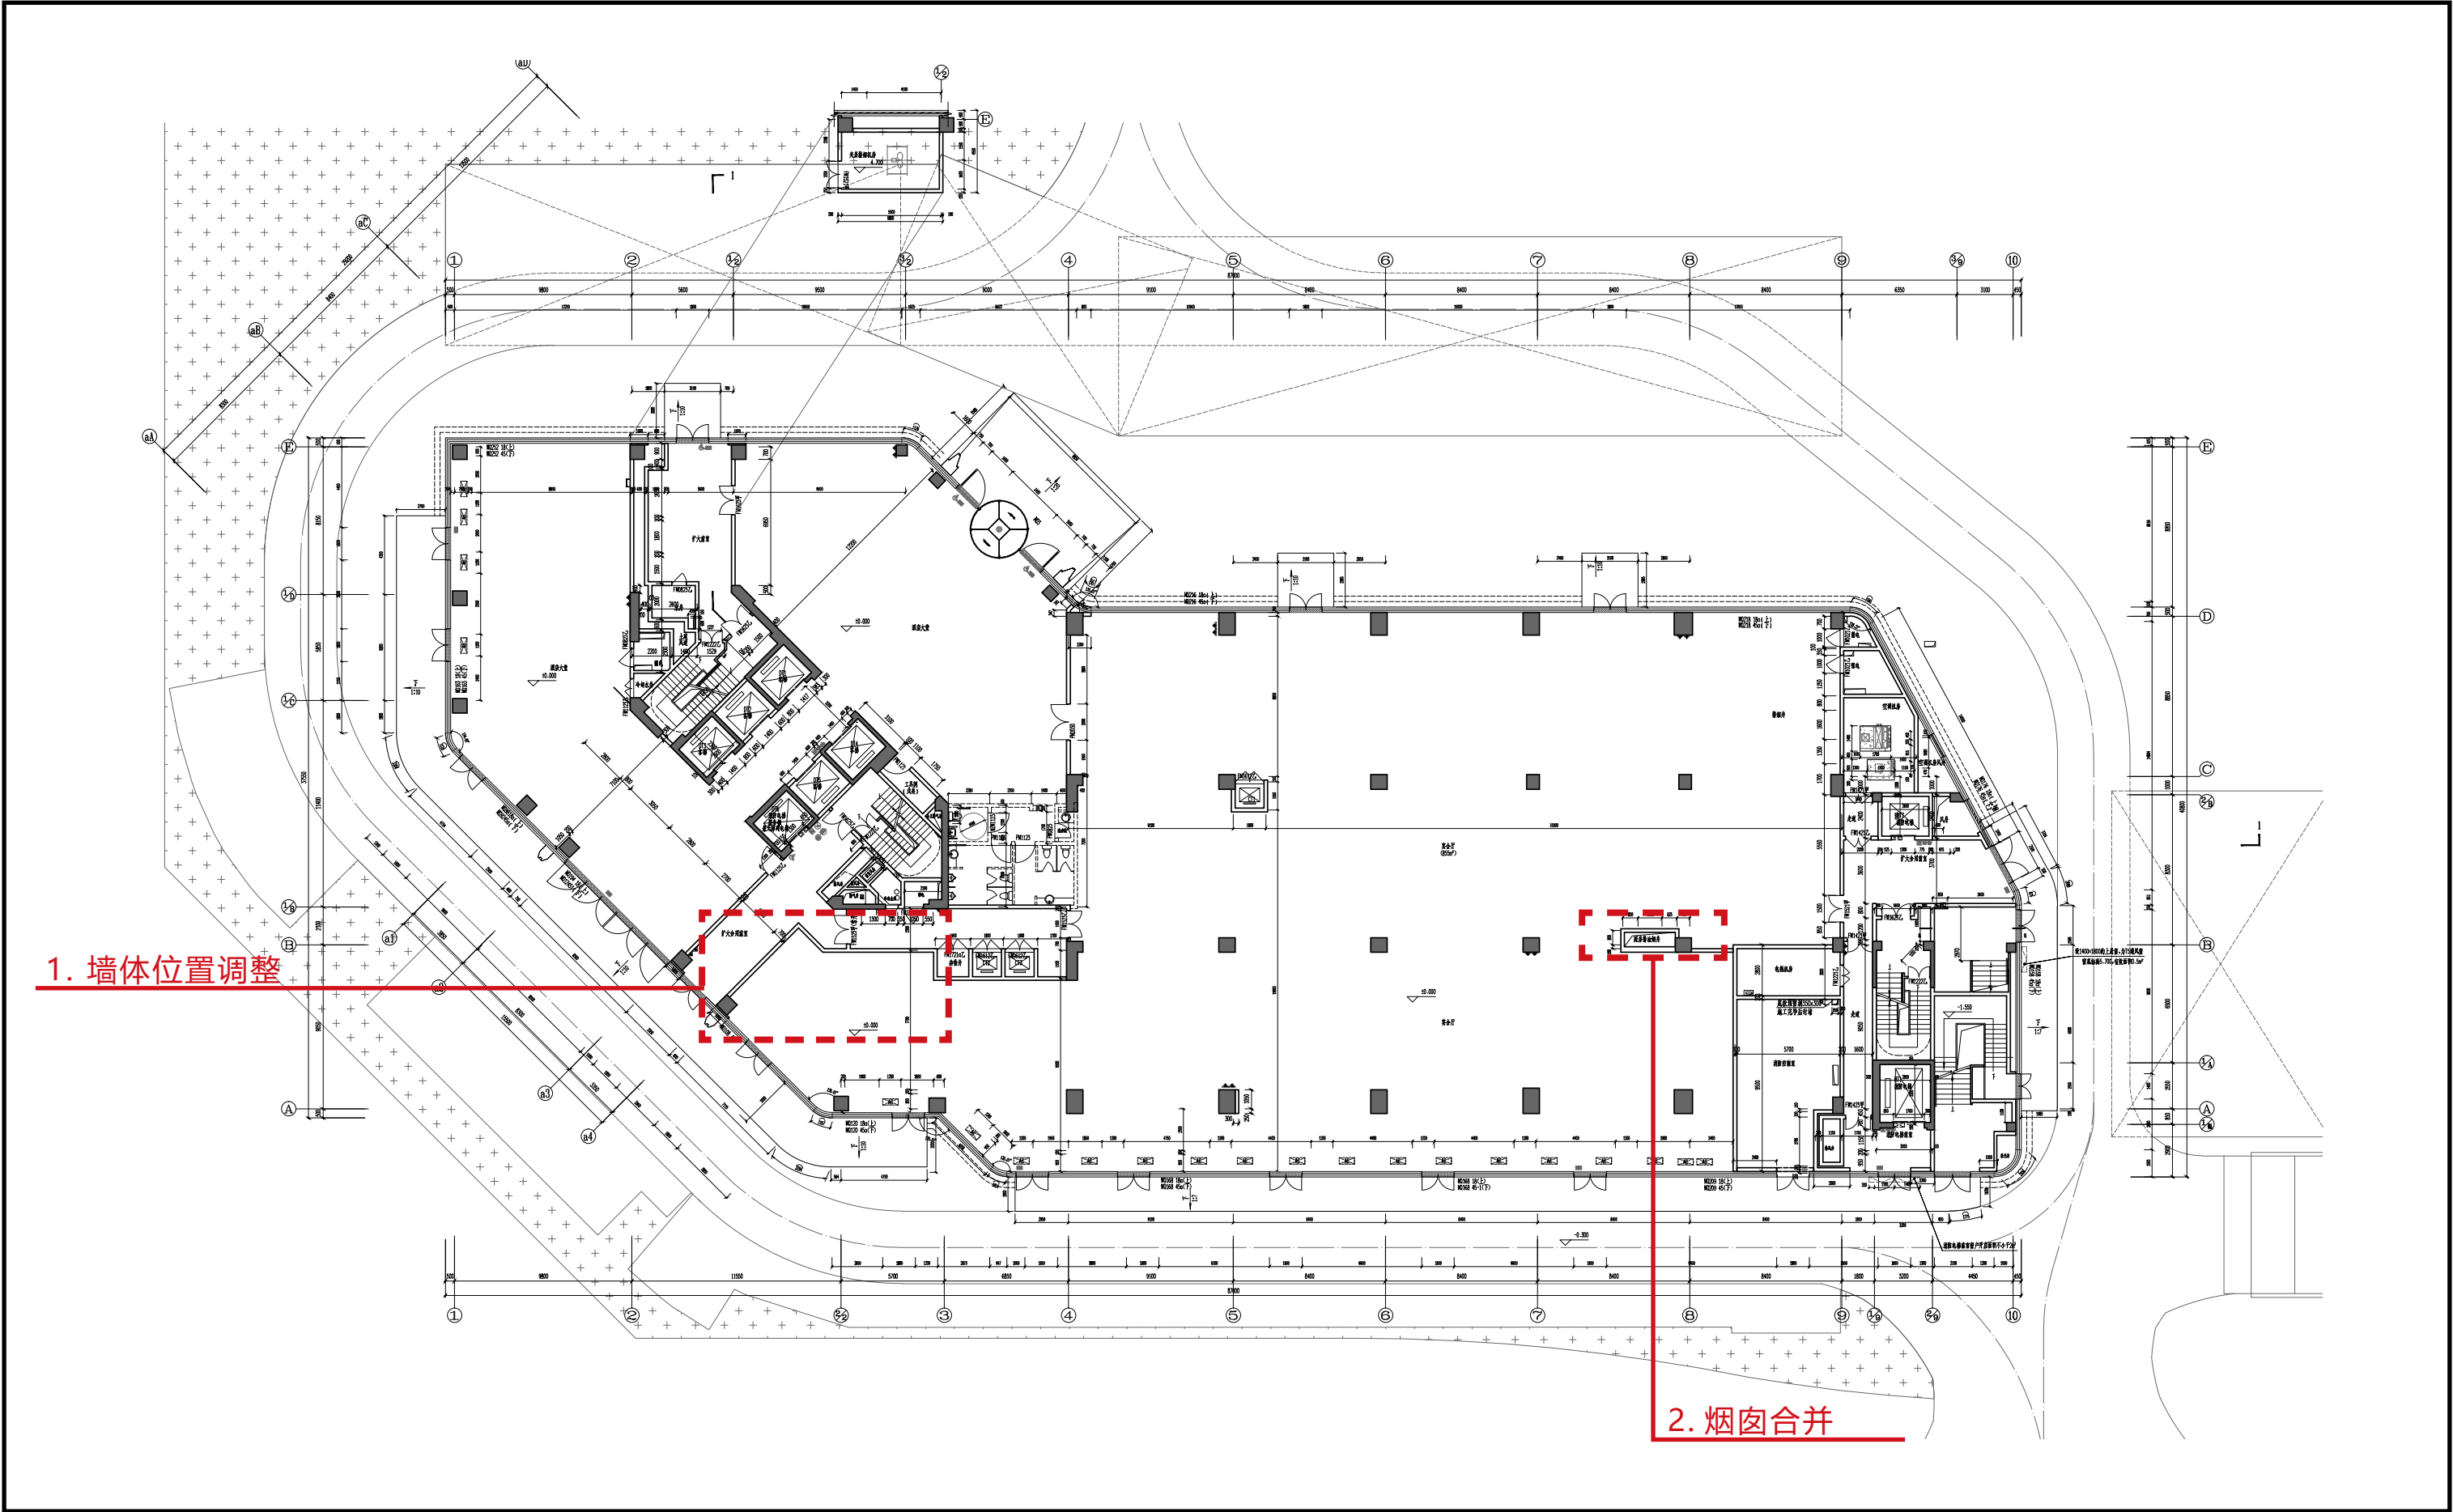

1# 楼拟变更一层平面图

修改说明（1# 楼栋）


单体平立面图修改

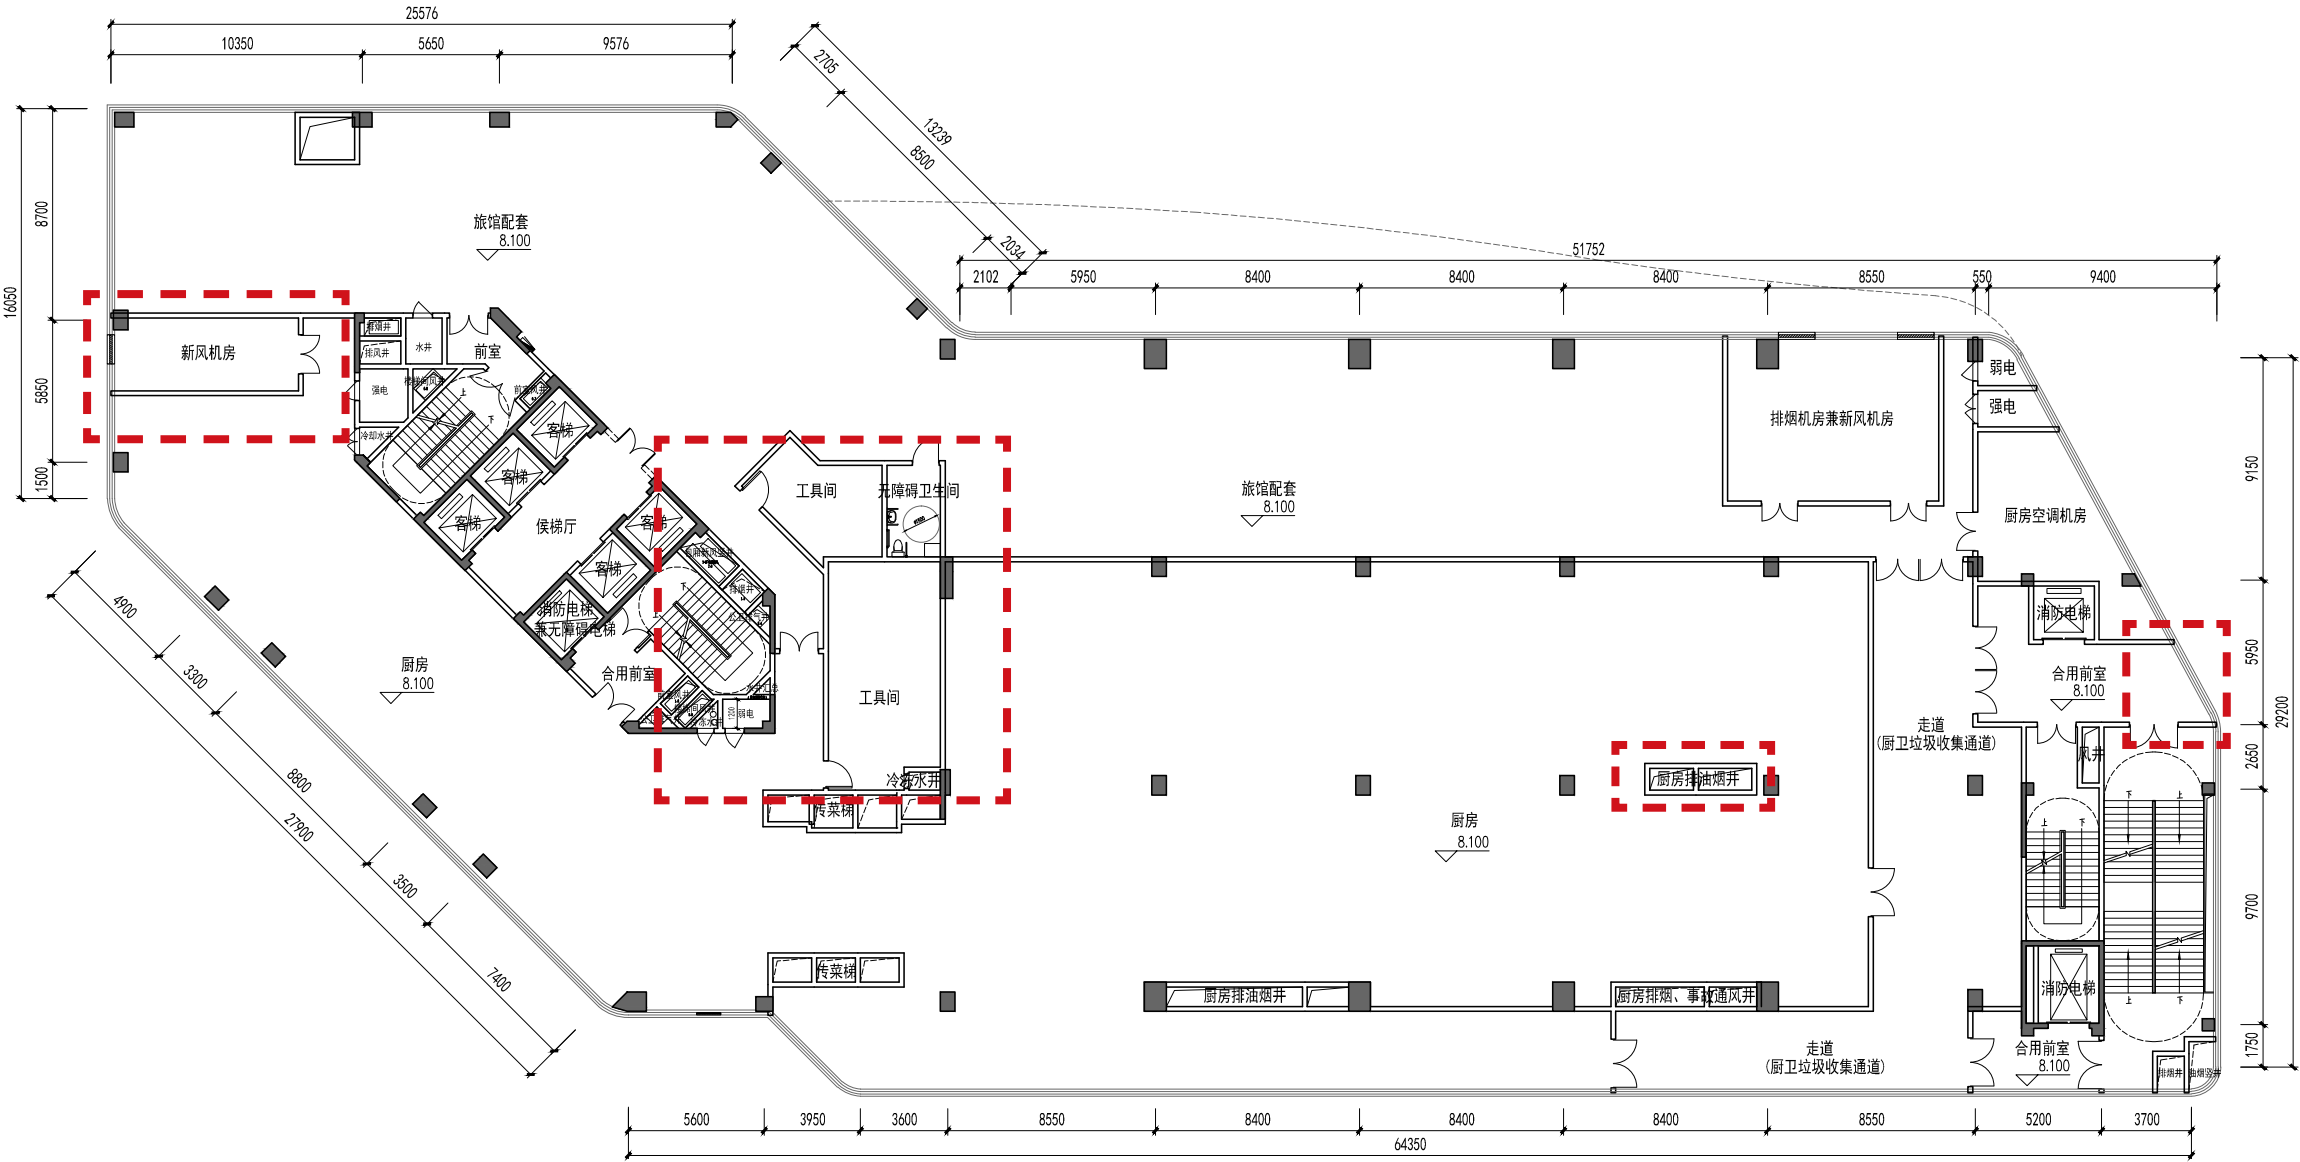

1# 楼原审批二层平面图

修改说明 (1# 楼栋)


单体平立面图修改

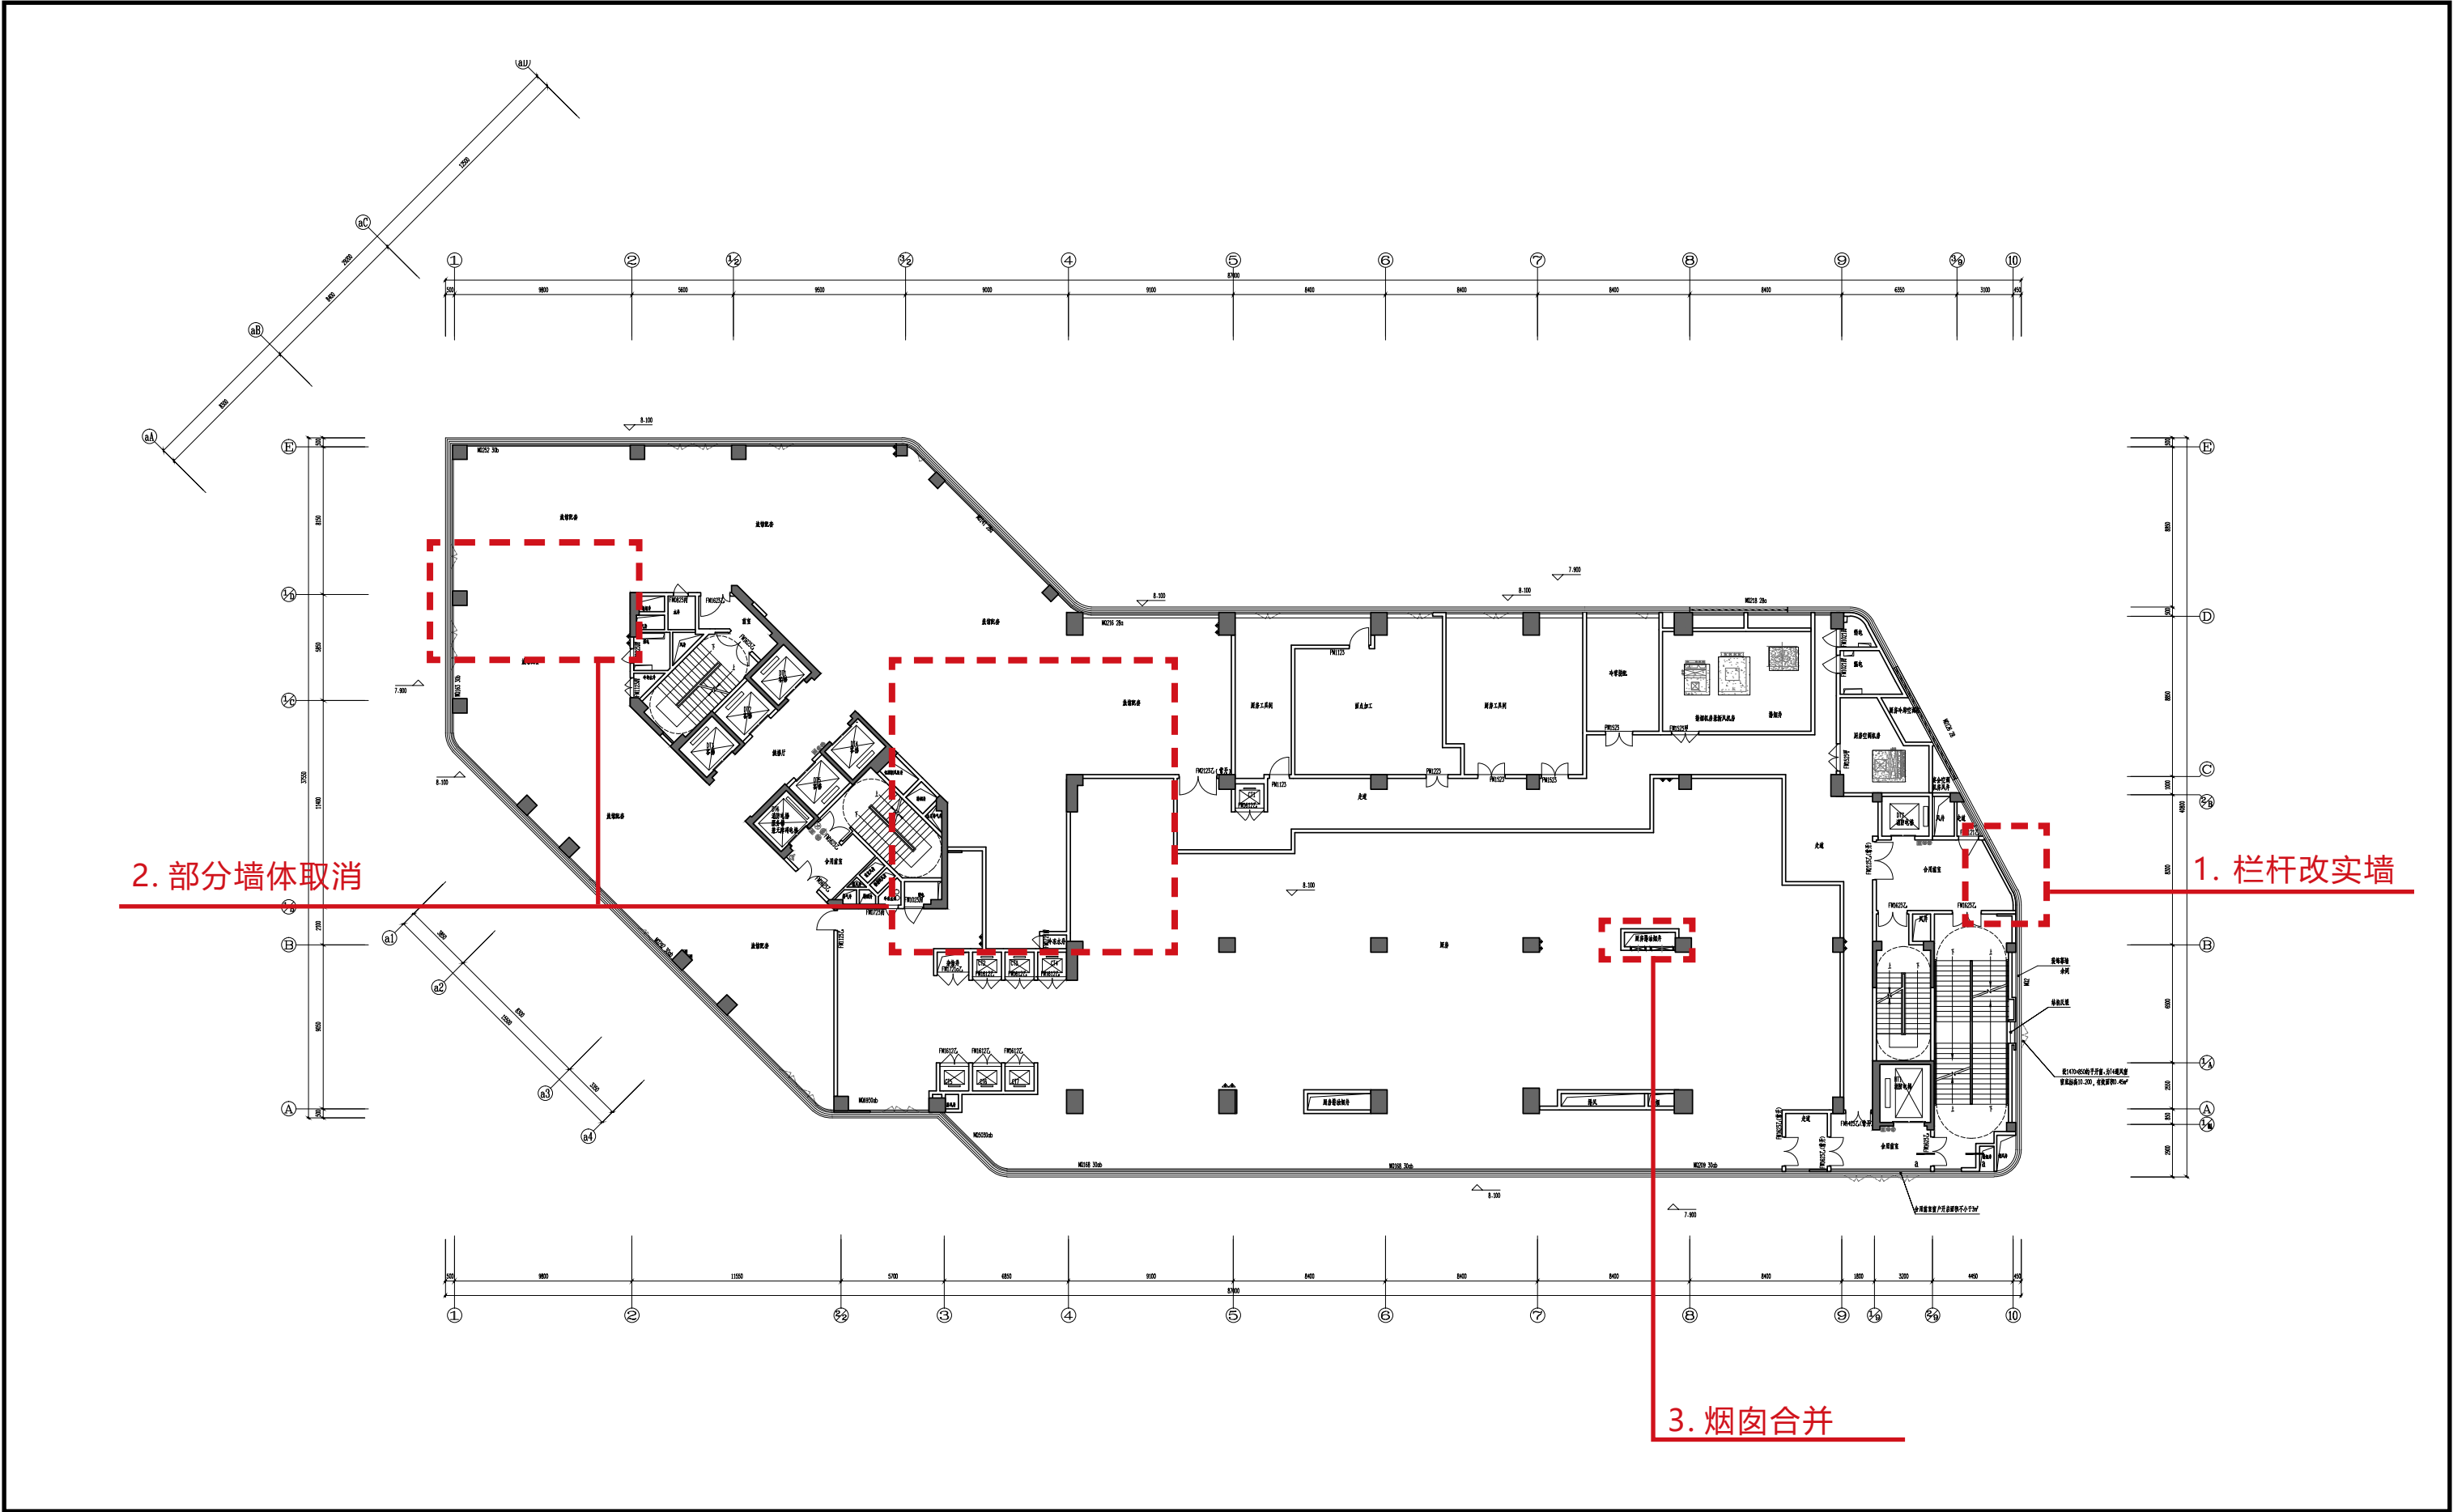

1# 楼拟变更二层平面图

修改说明 (1# 楼栋)


单体平立面图修改

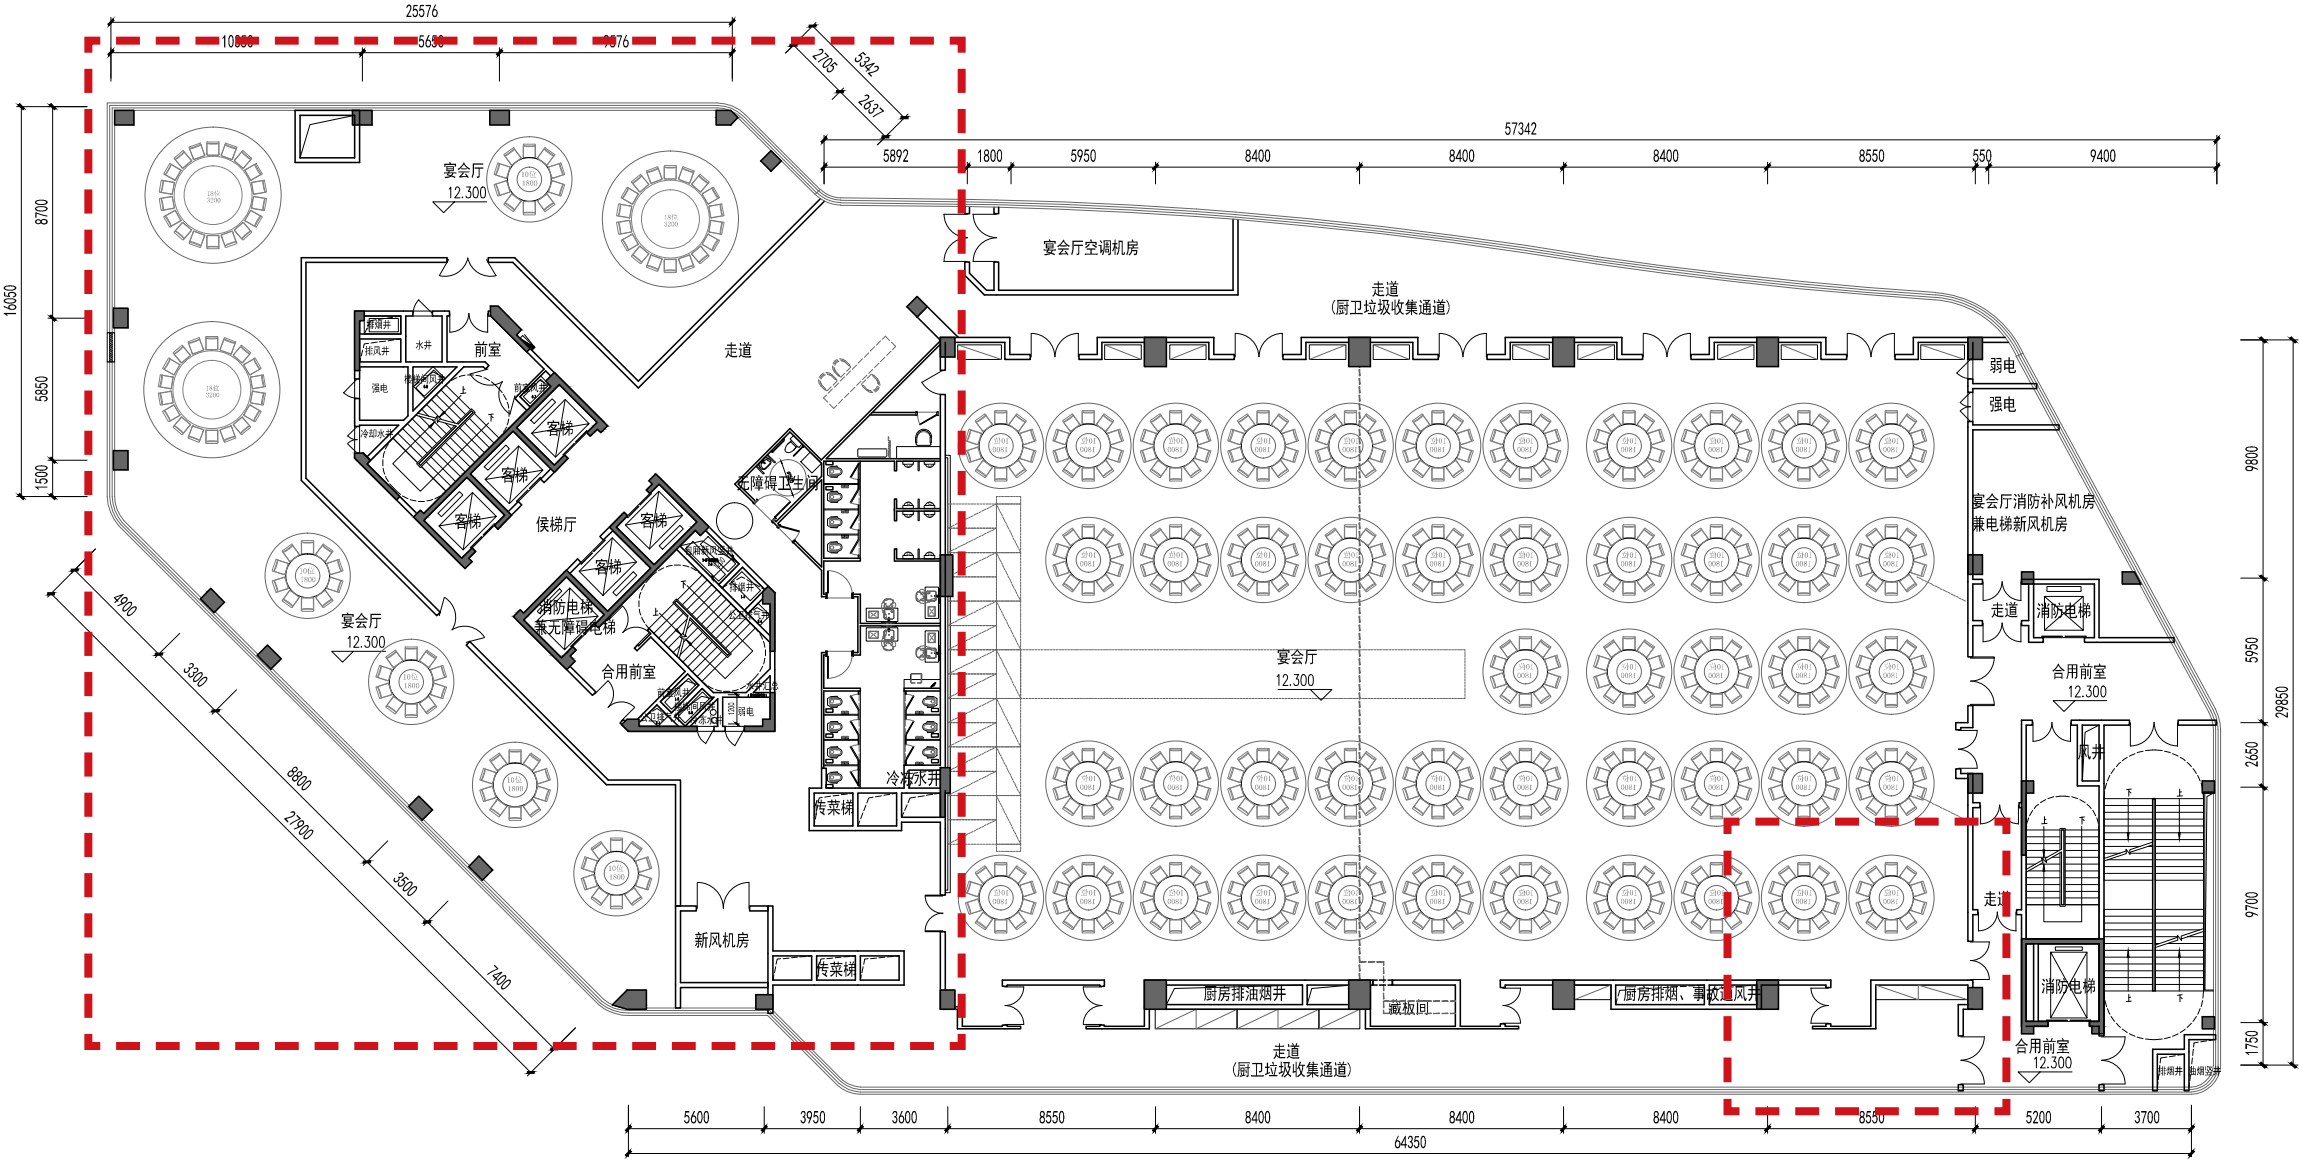

1# 楼原审批三层平面图

修改说明 (1# 楼栋)


单体平立面图修改

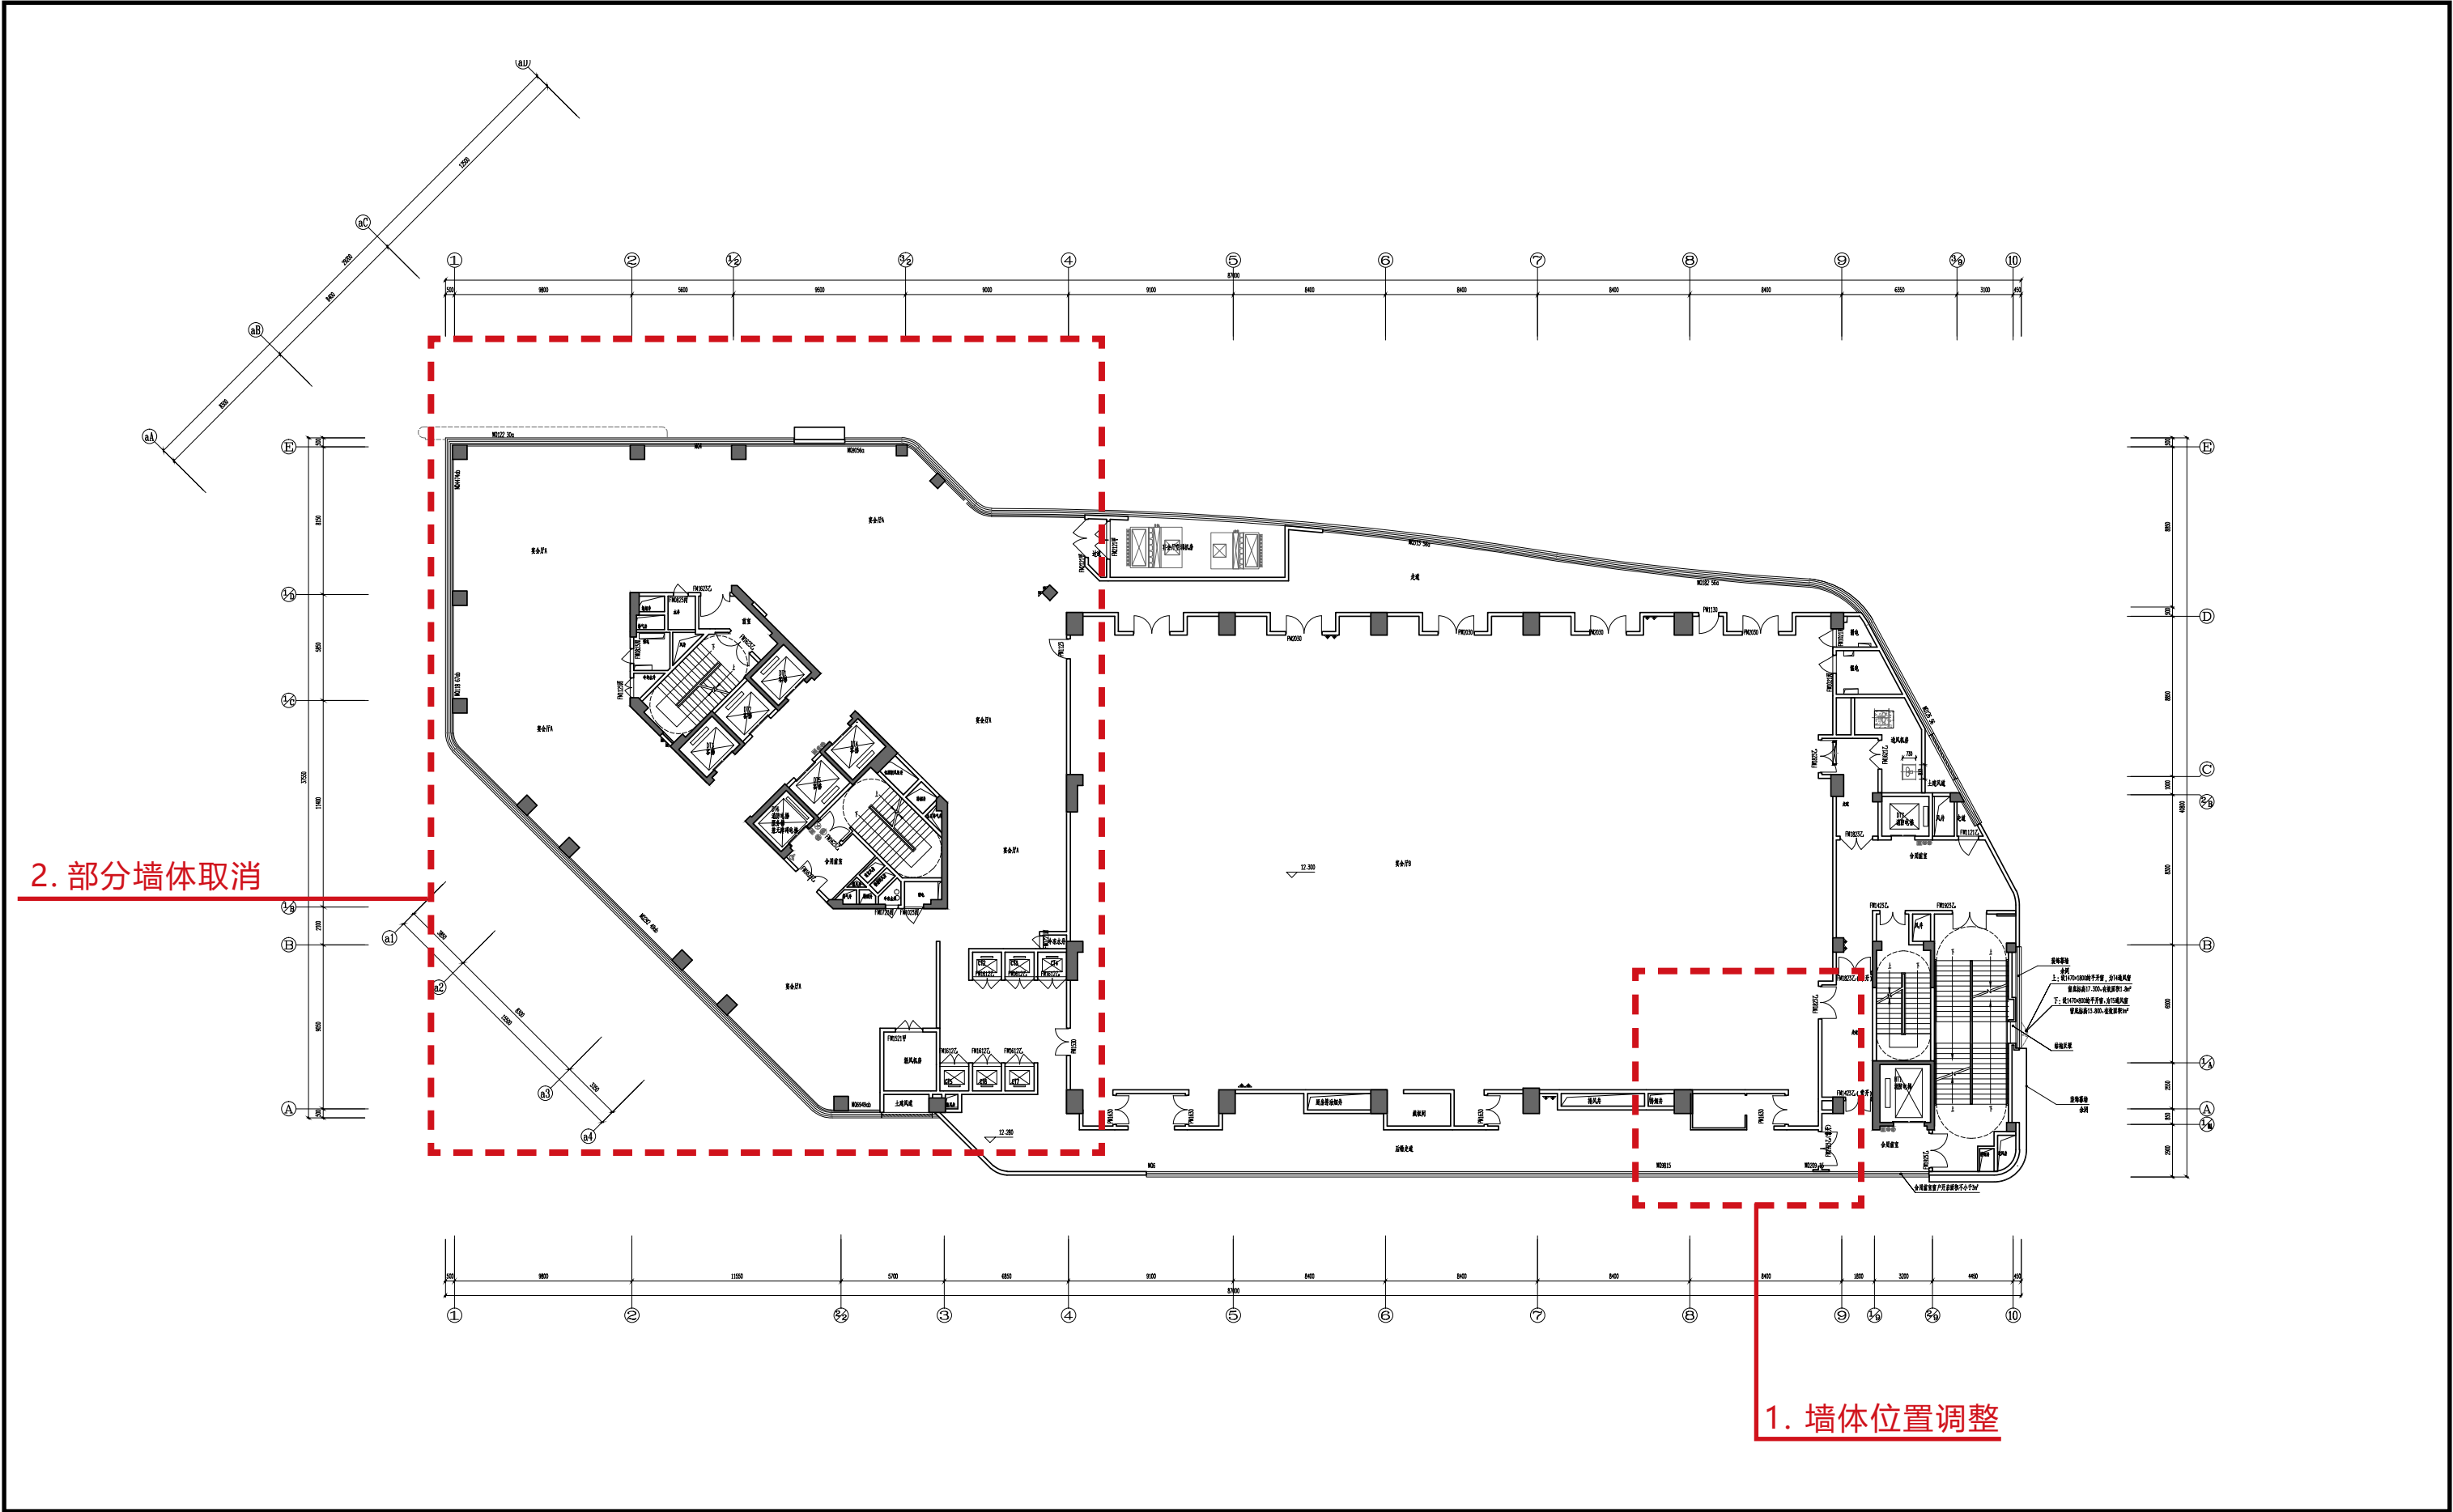

1# 楼拟变更三层平面图

修改说明 (1# 楼栋)


单体平立面图修改

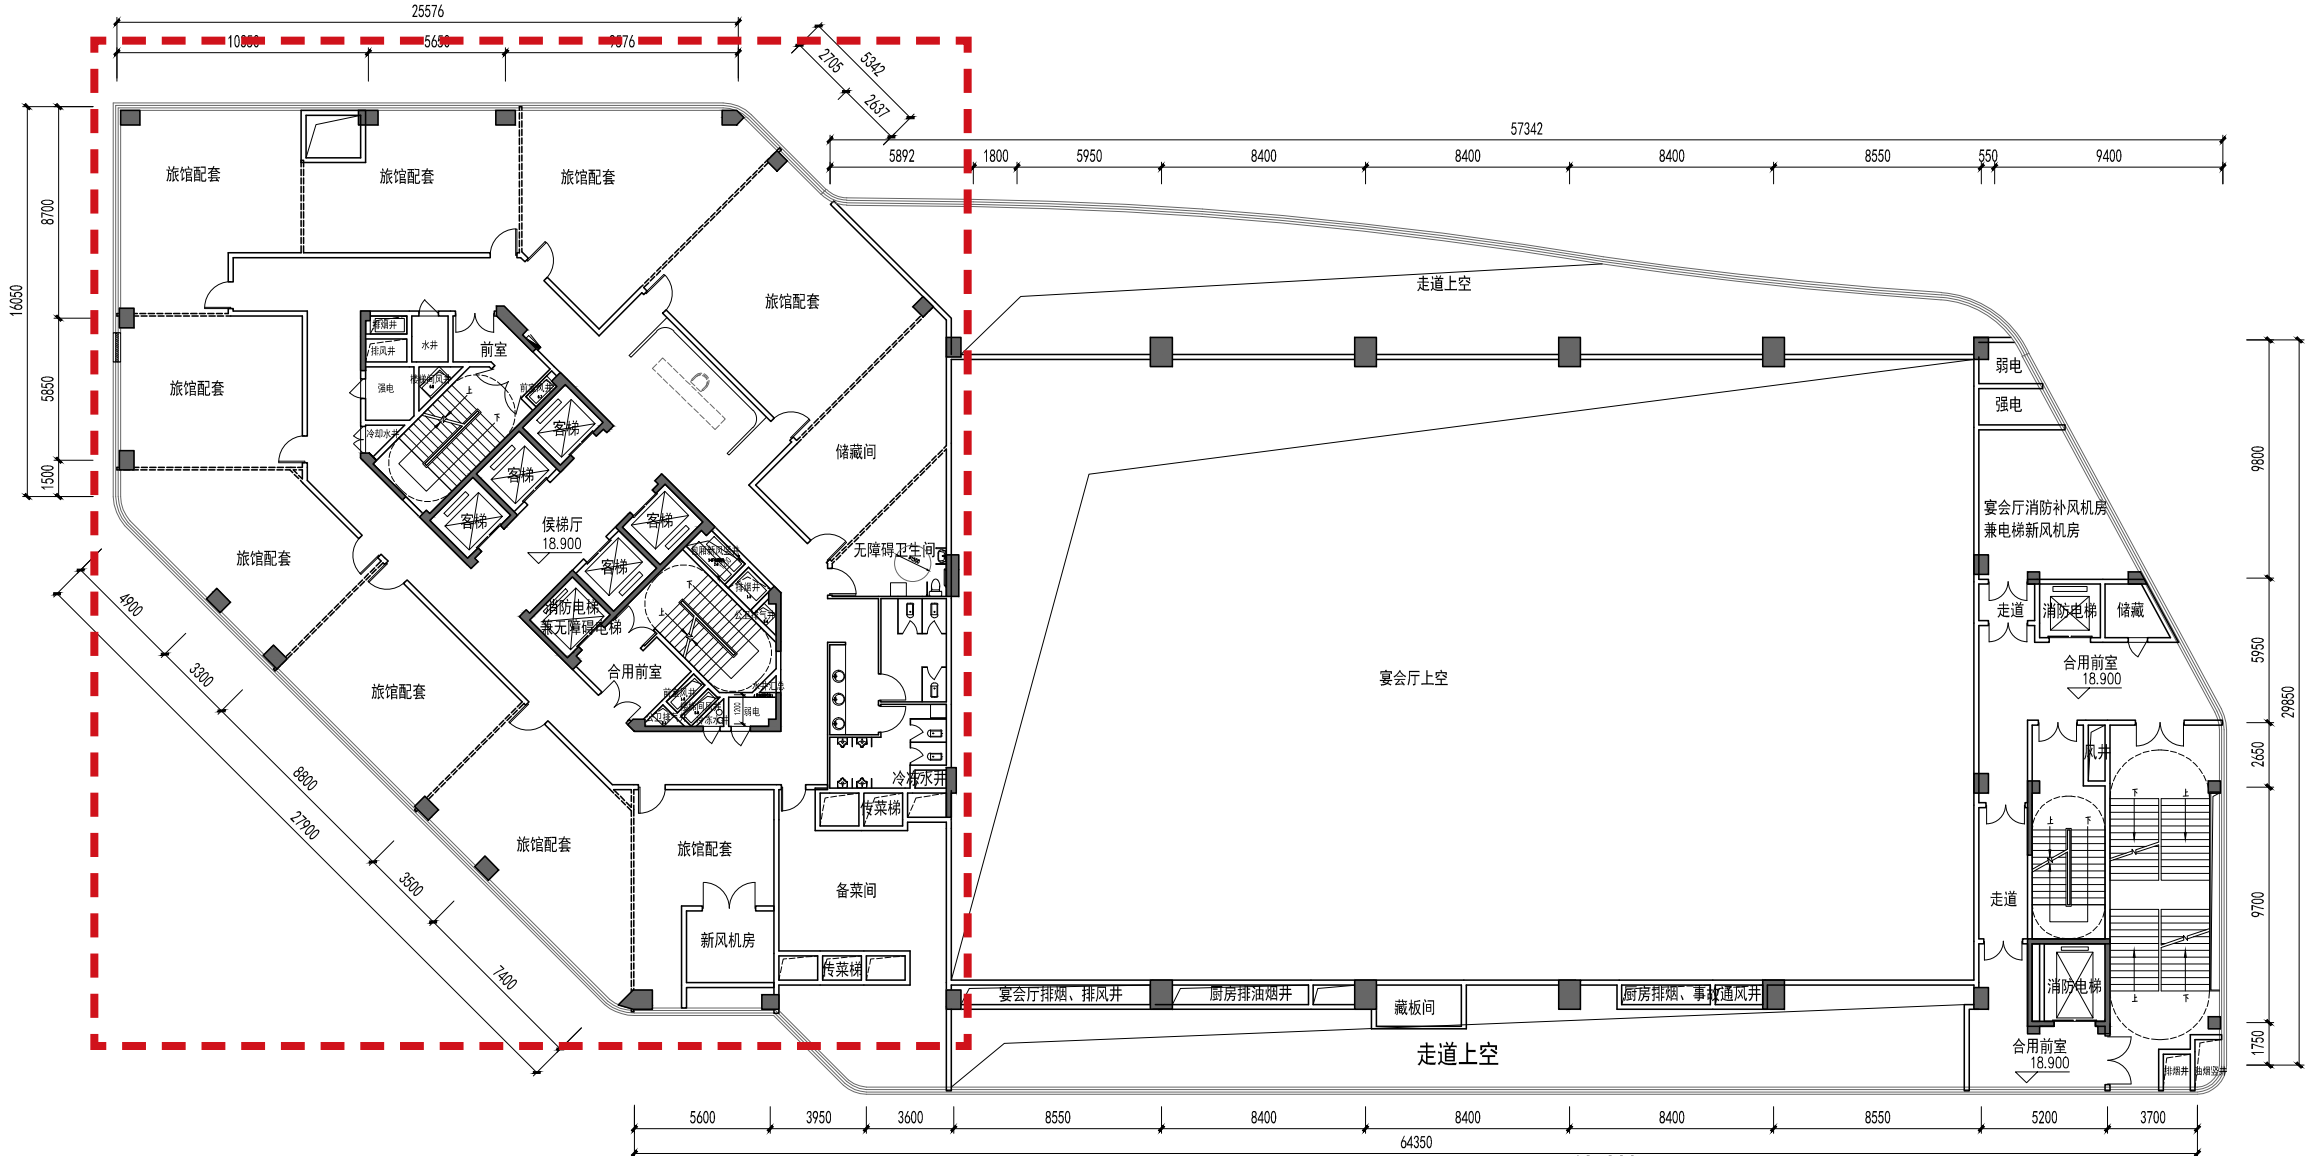

1# 楼原审批四层平面图


修改说明 (1# 楼栋)

单体平立面图修改

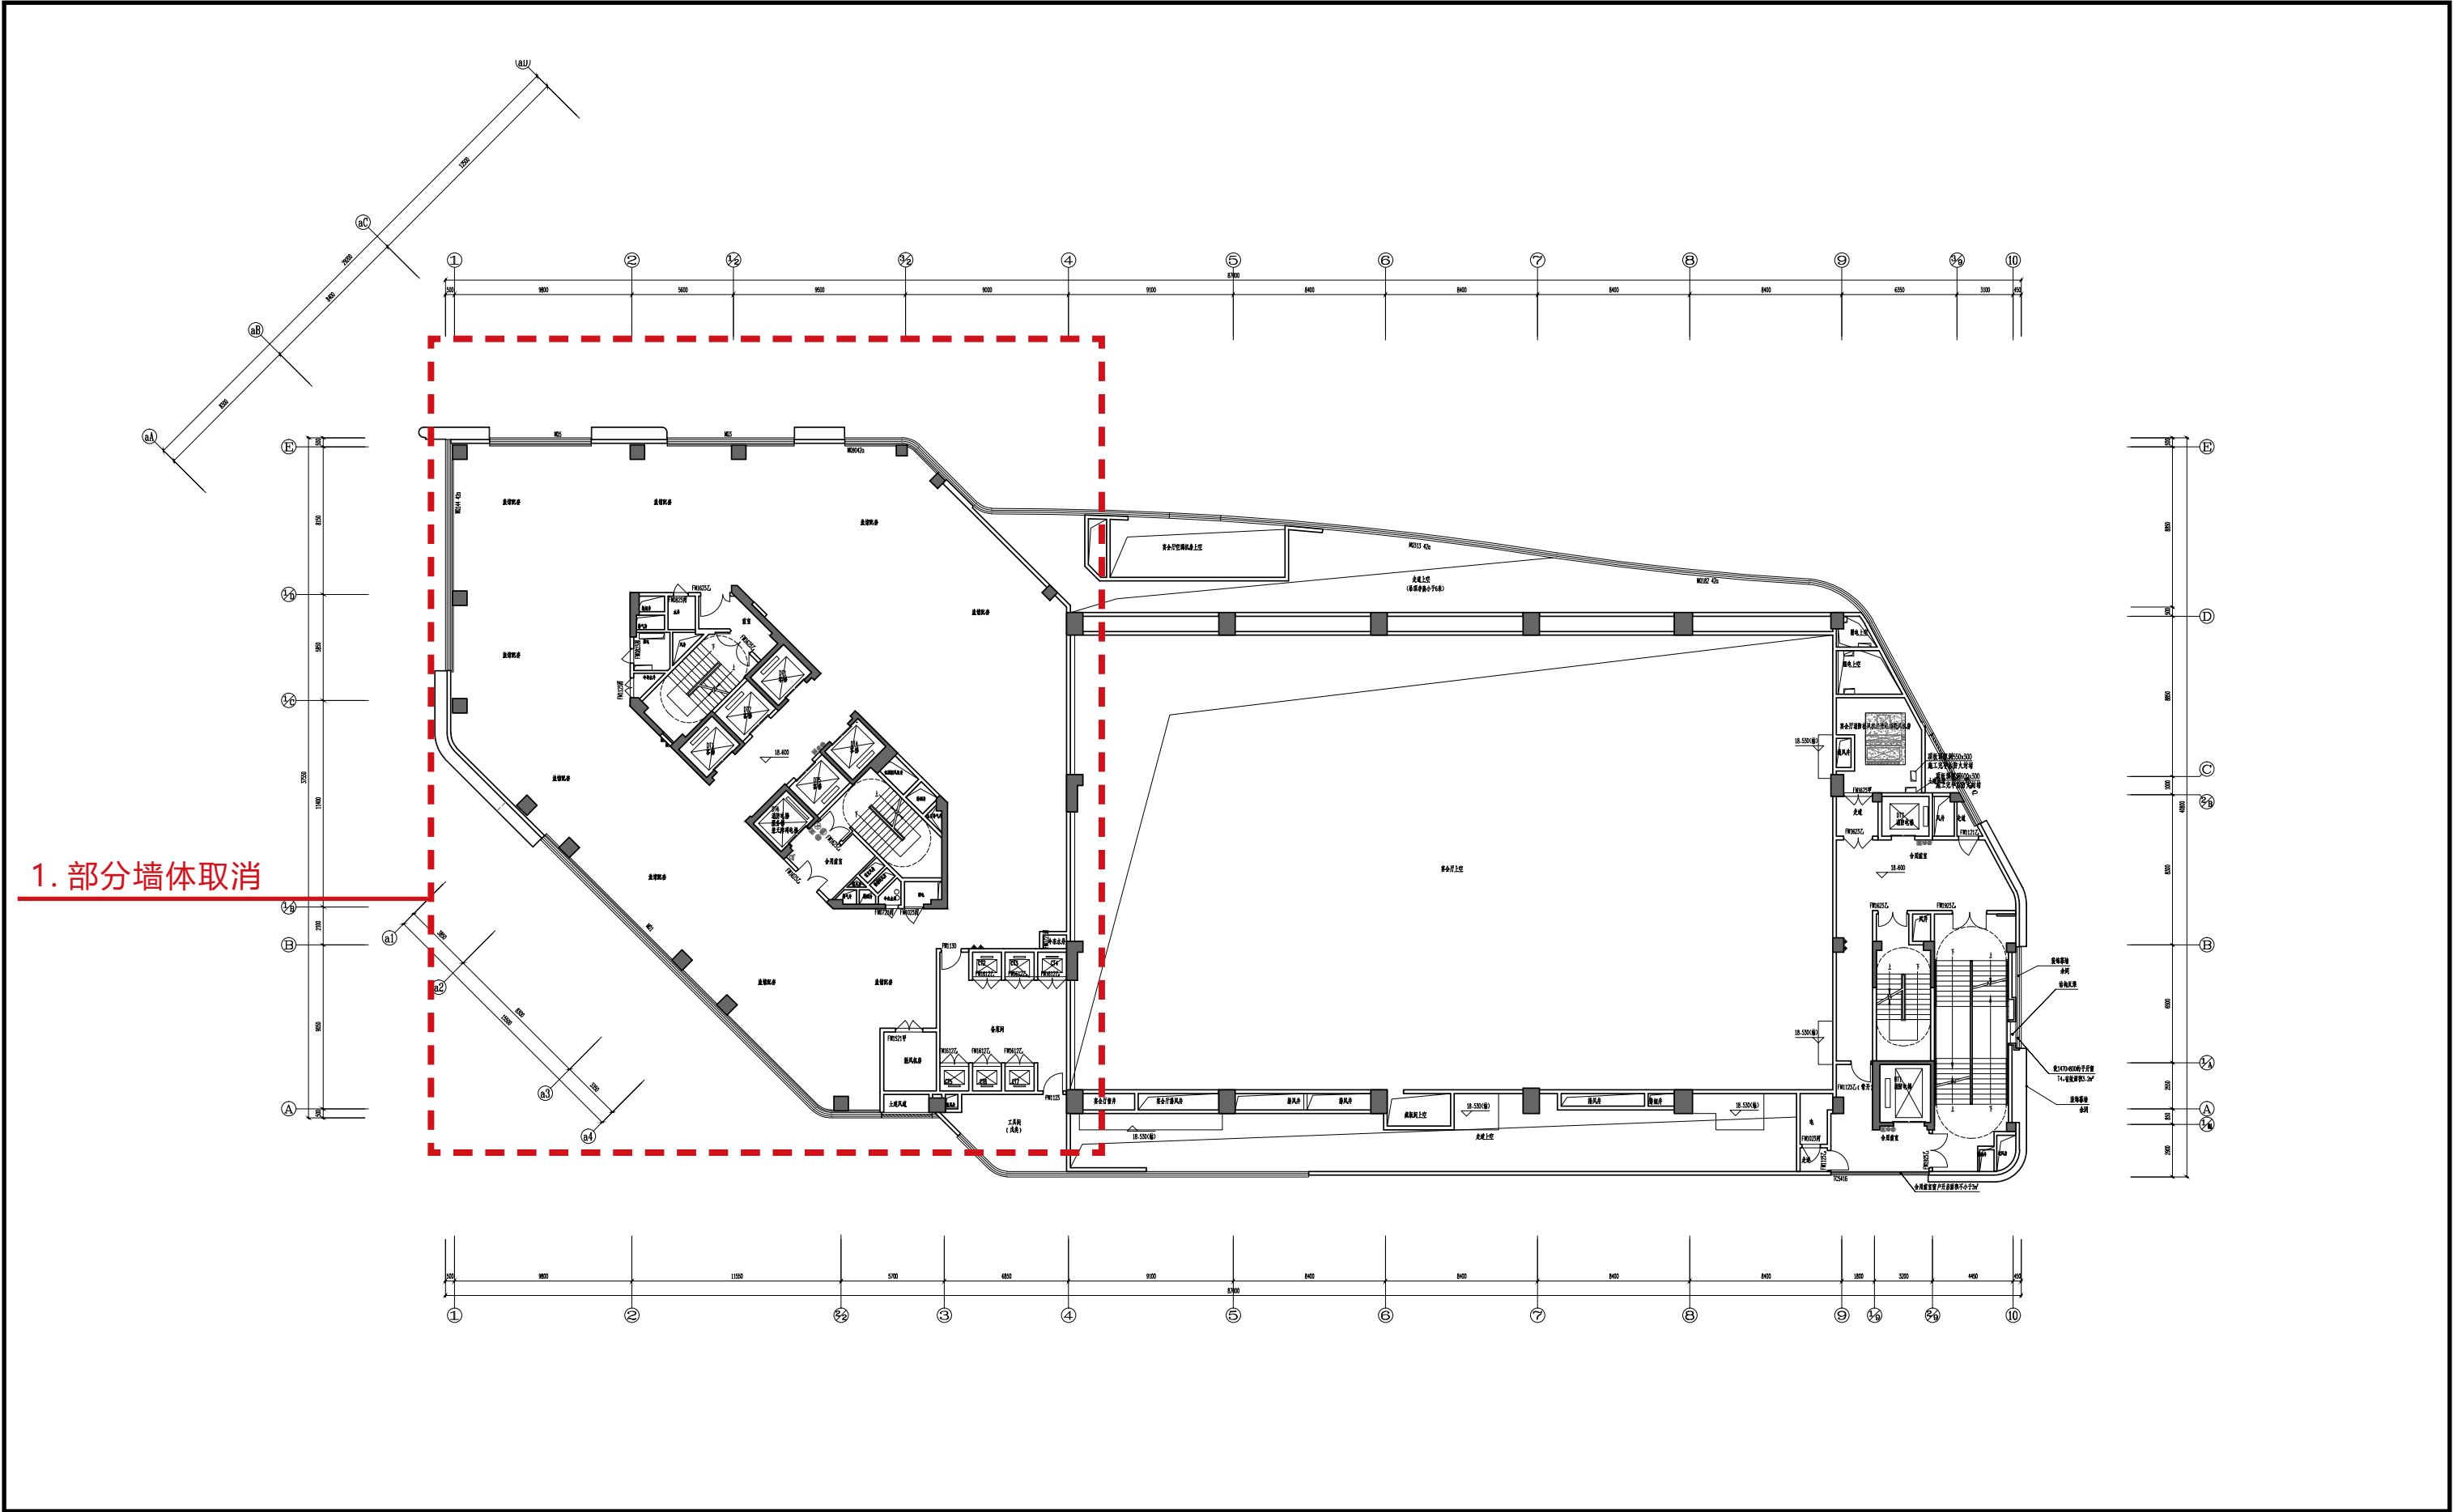

修改说明（1# 楼栋）


单体平立面图修改

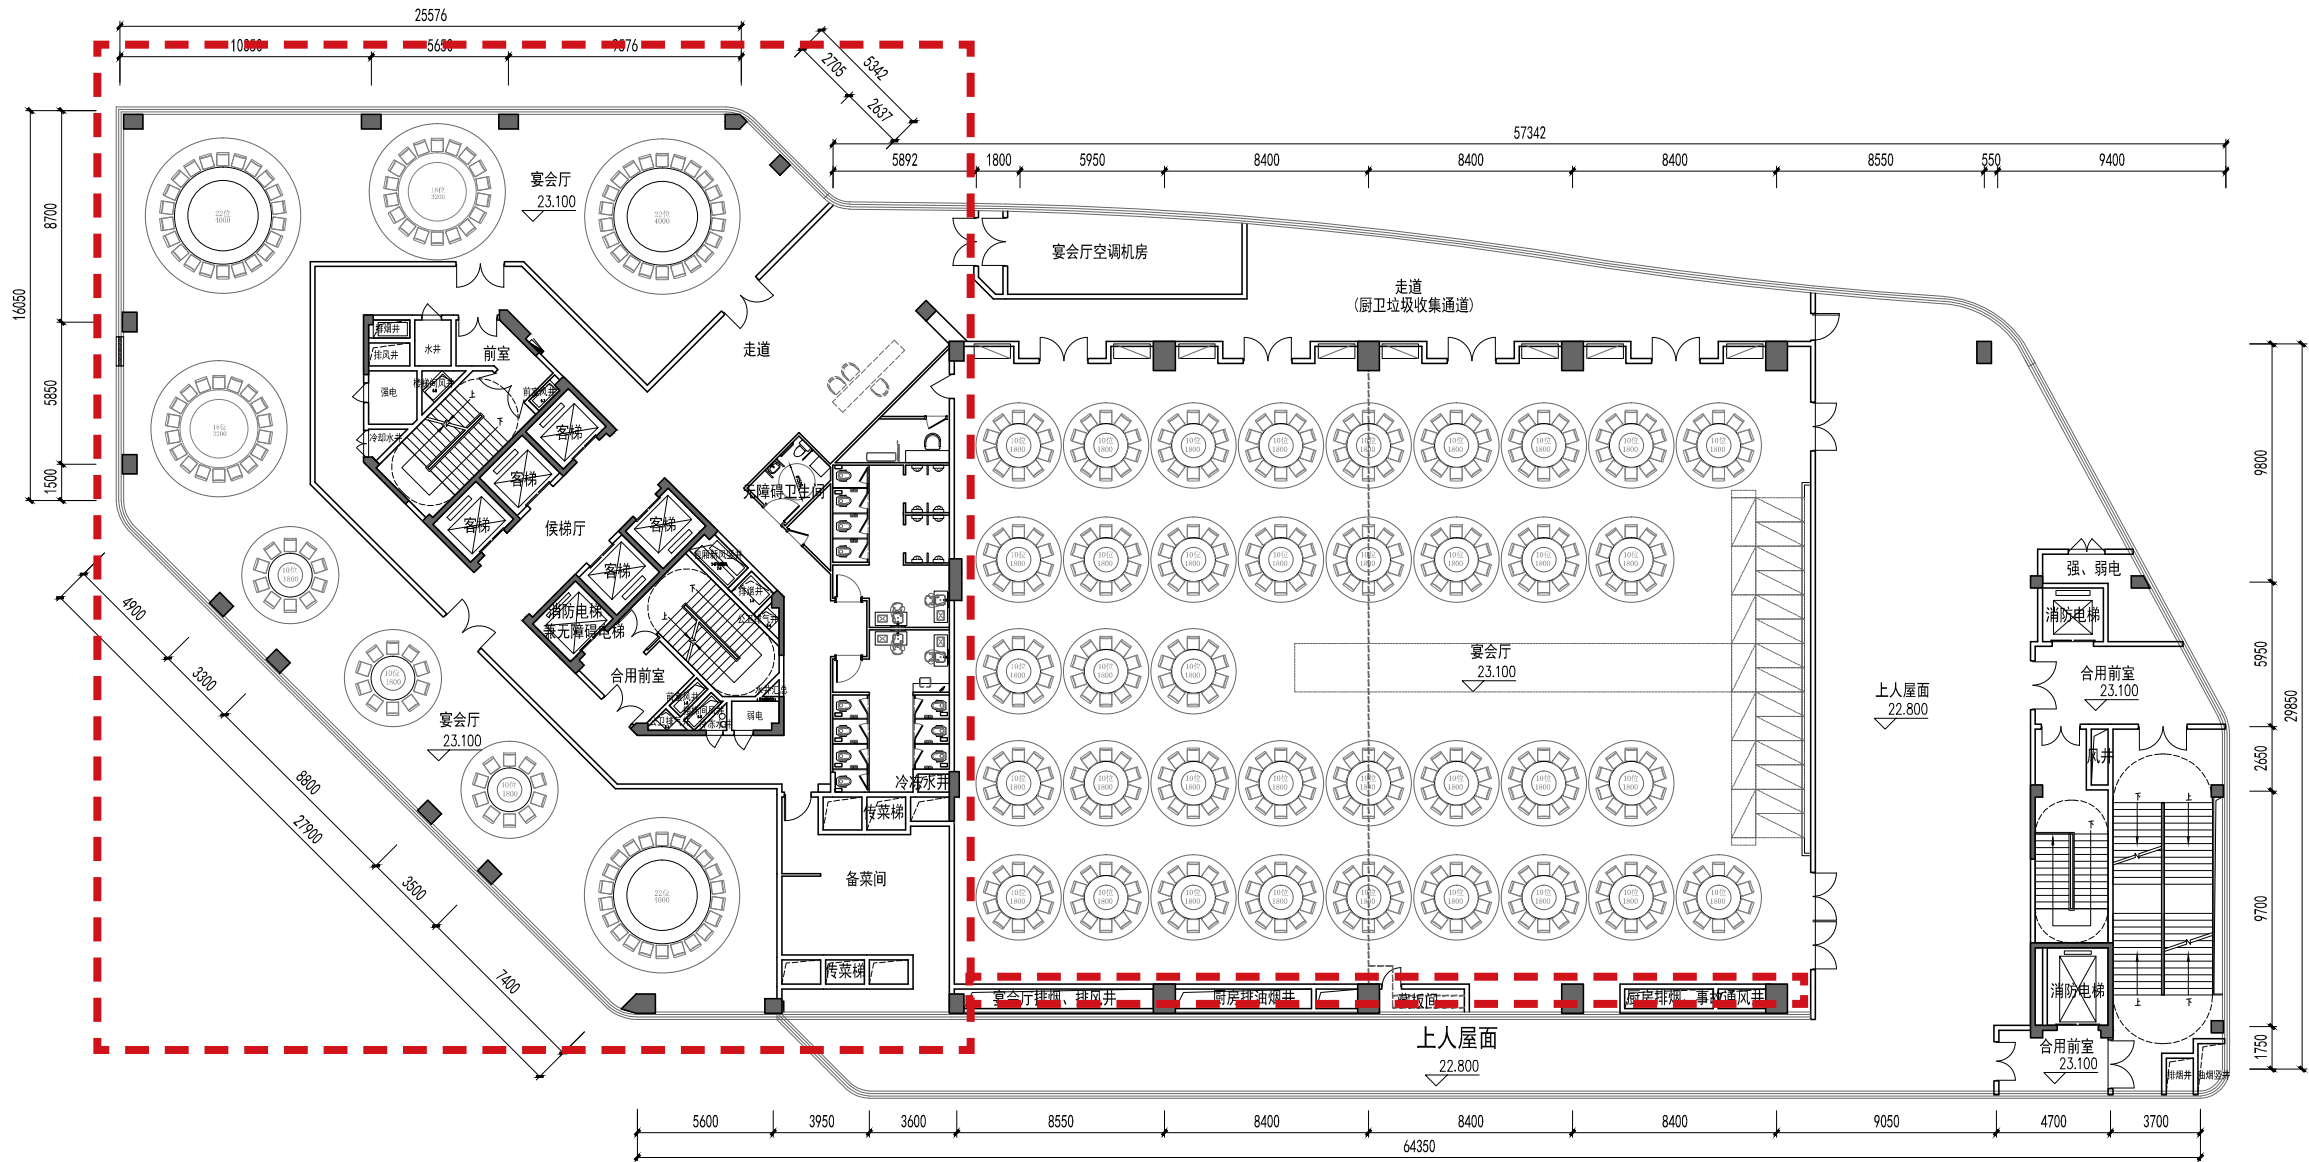

1# 楼原审批五层平面图

修改说明 (1# 楼栋)


单体平立面图修改

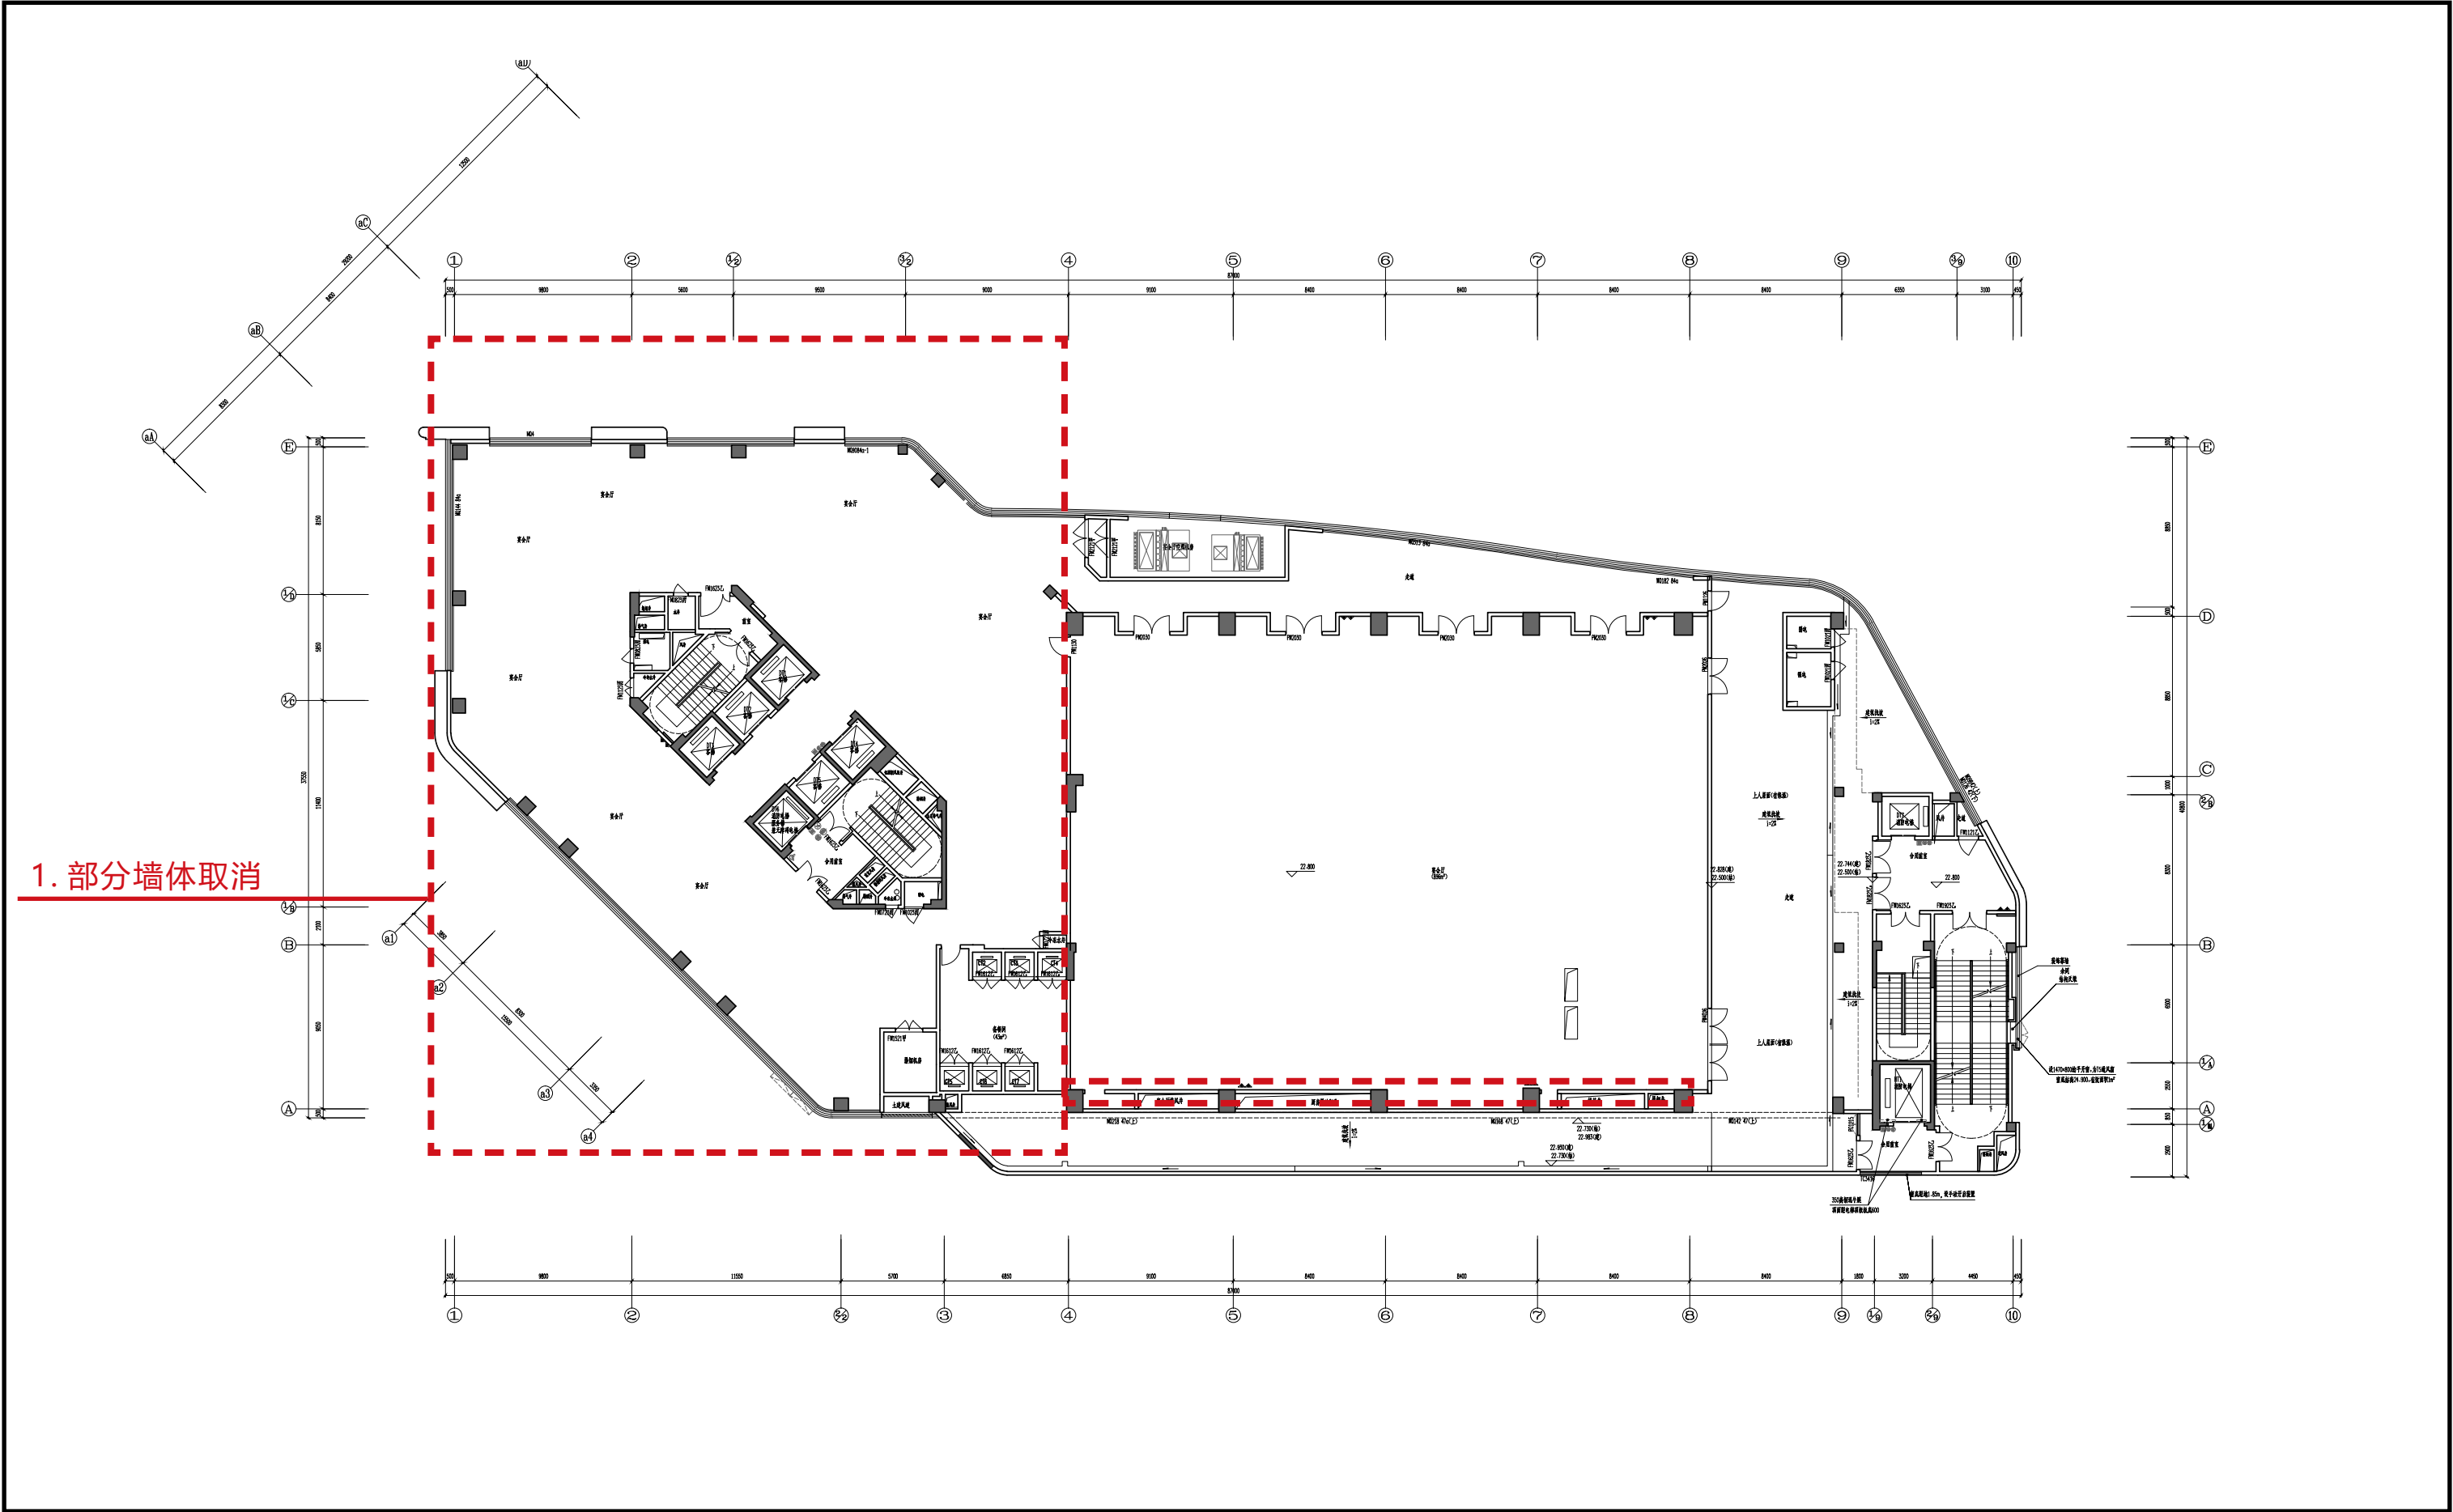

1# 楼拟变更五层平面图

修改说明 (1# 楼栋)


单体平立面图修改

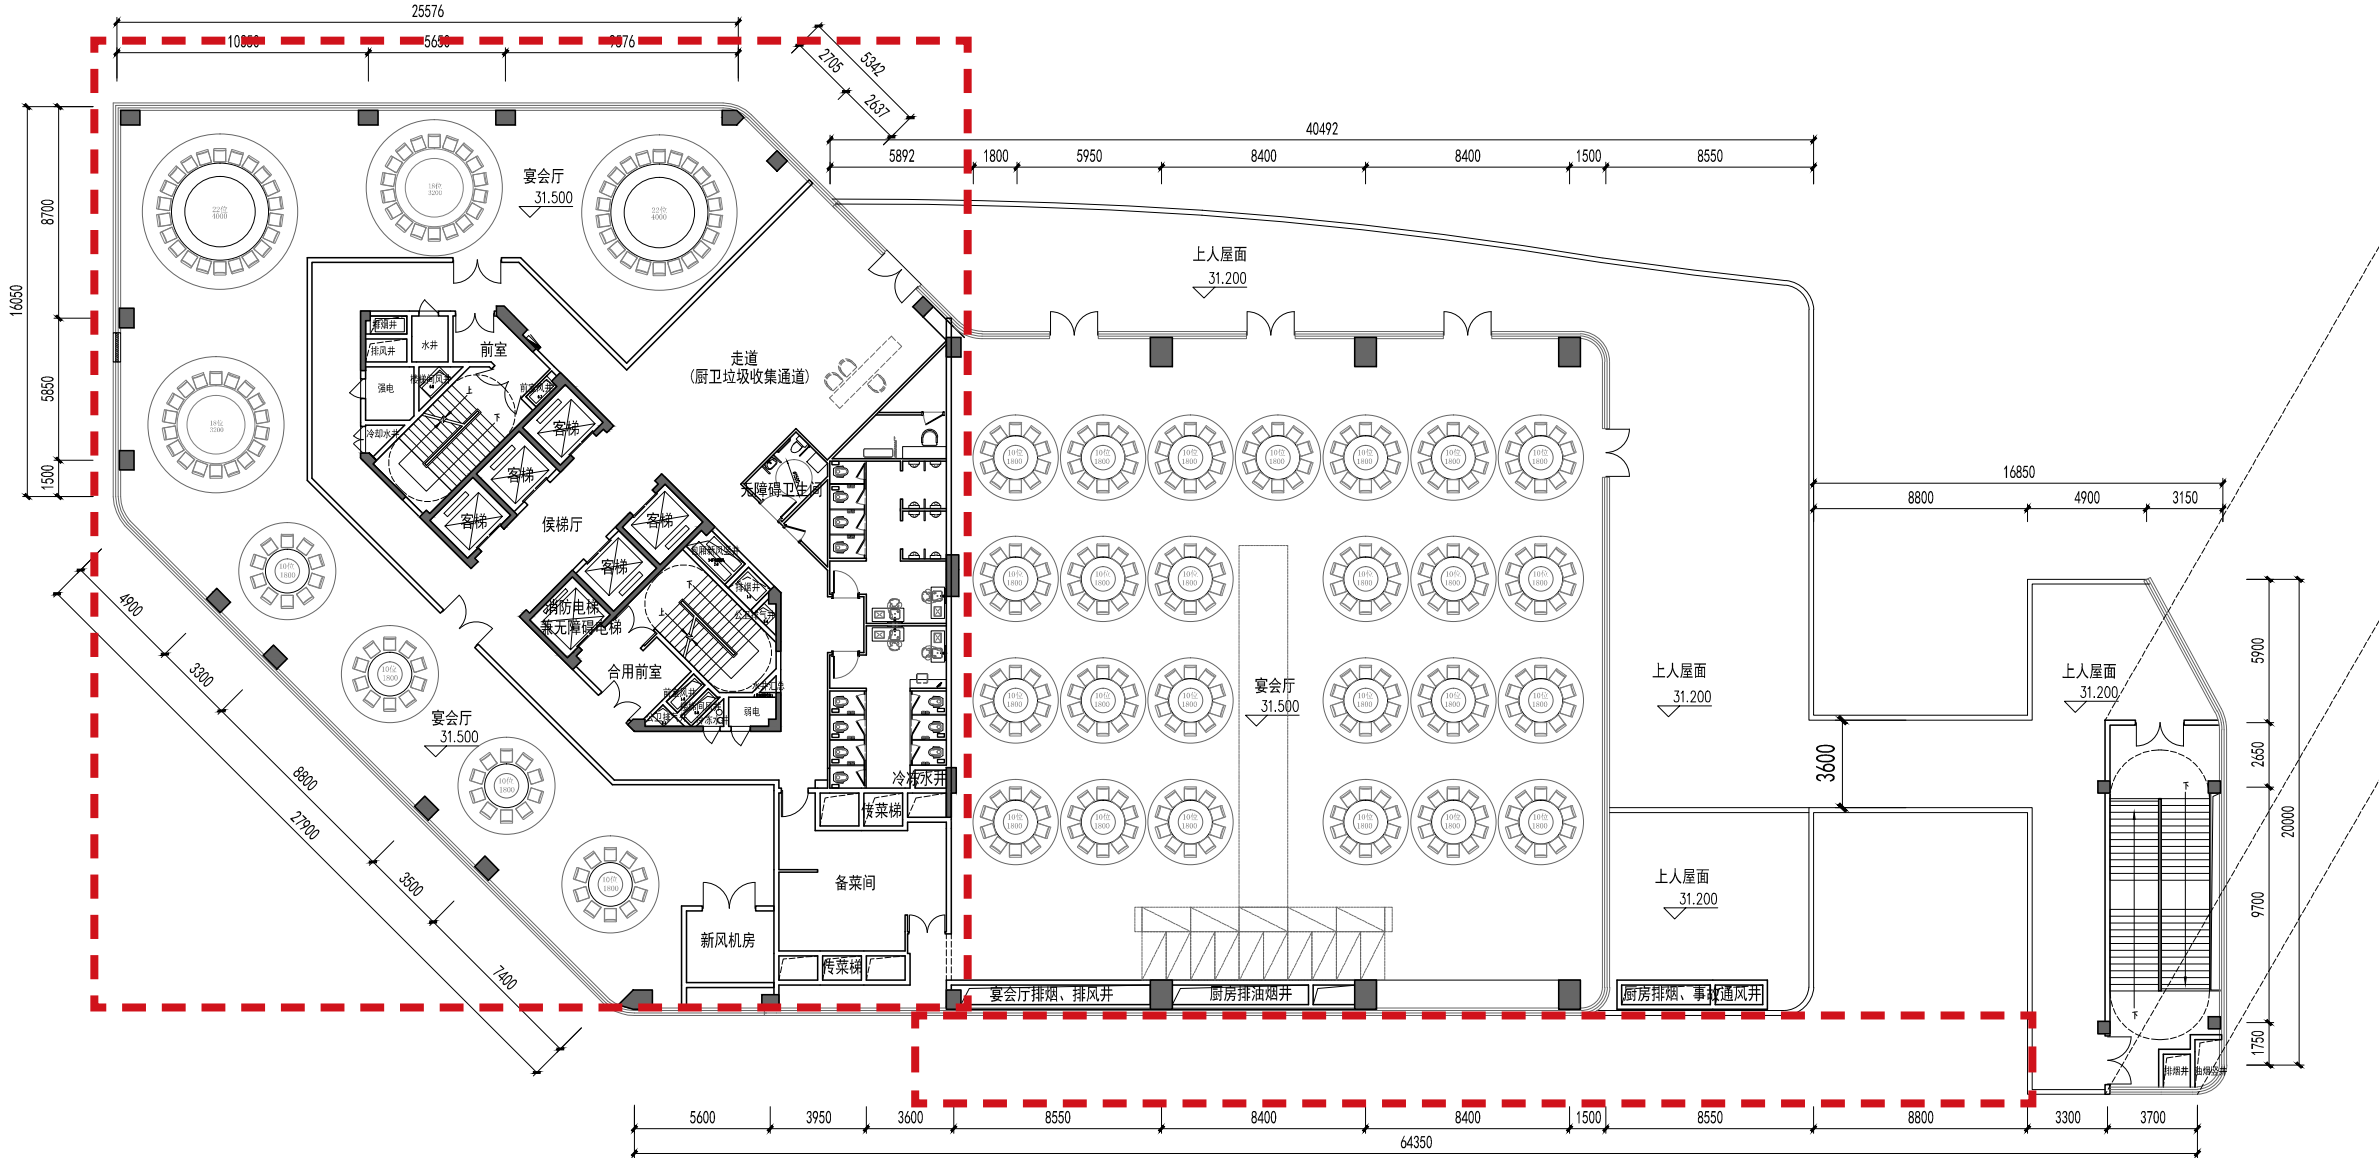

1# 楼原审批六层平面图

修改说明 (1# 楼栋)


单体平立面图修改

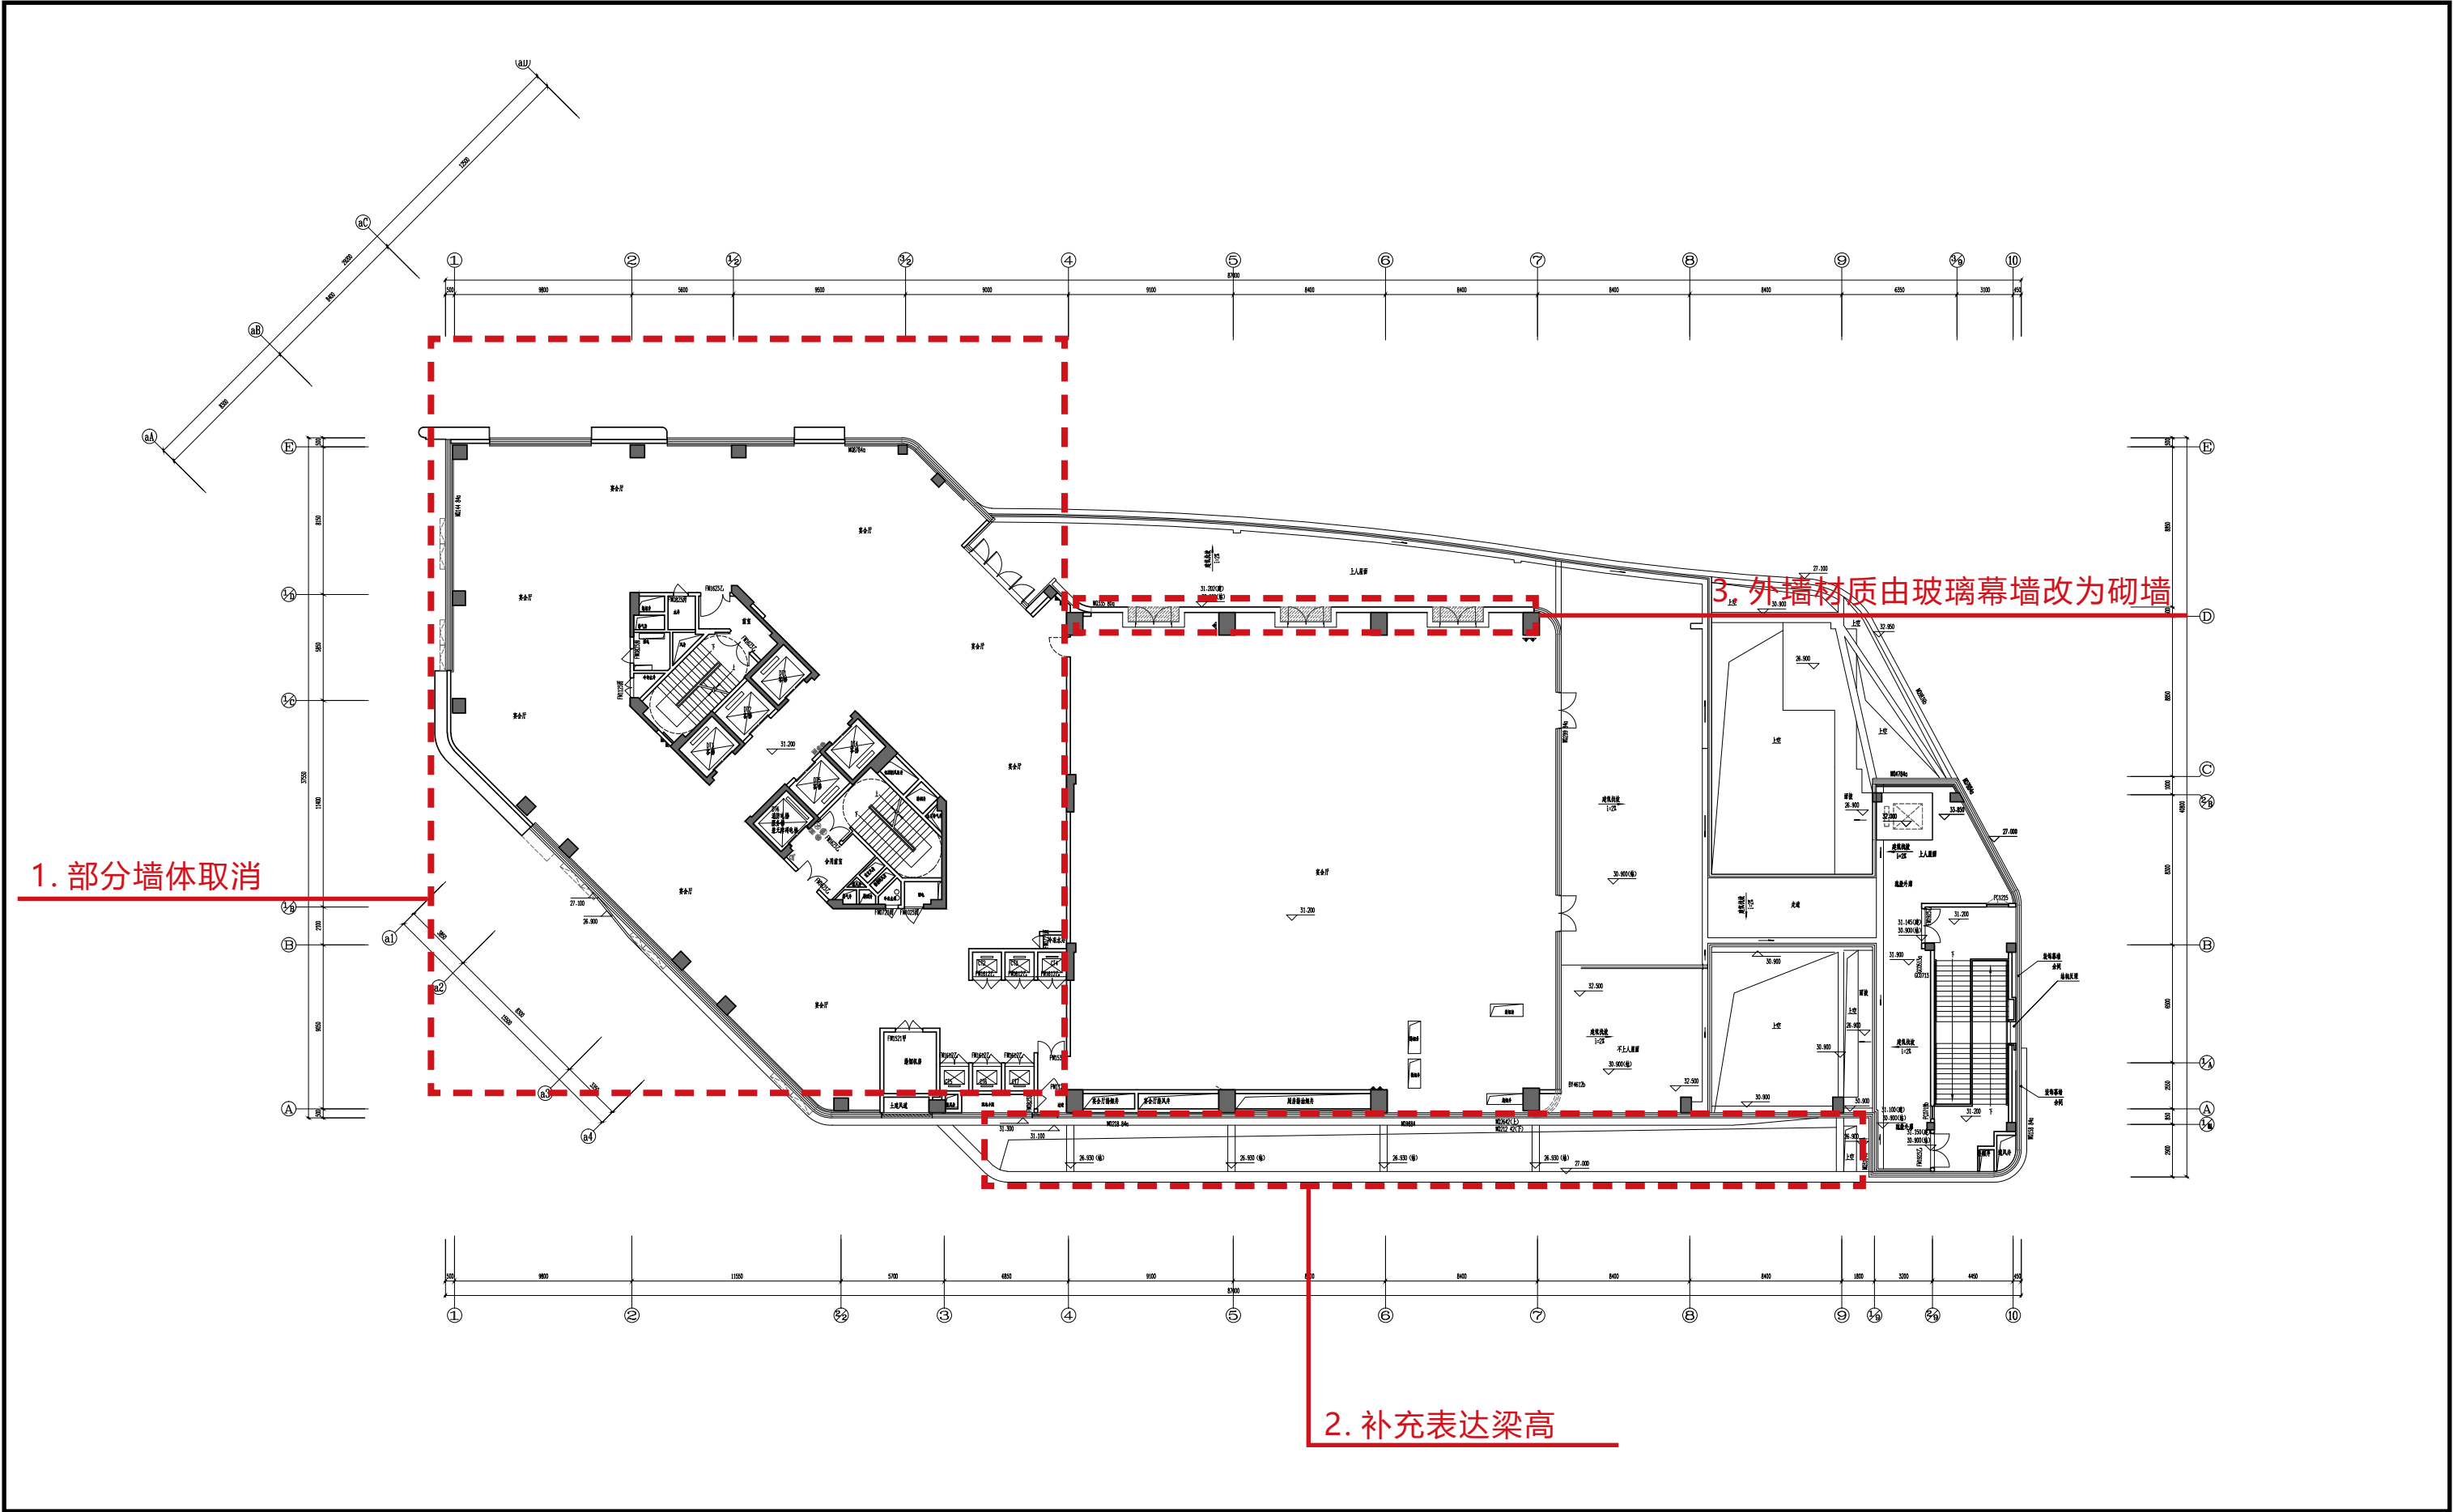

1# 楼拟变更六层平面图

修改说明 (1# 楼栋)


单体平立面图修改

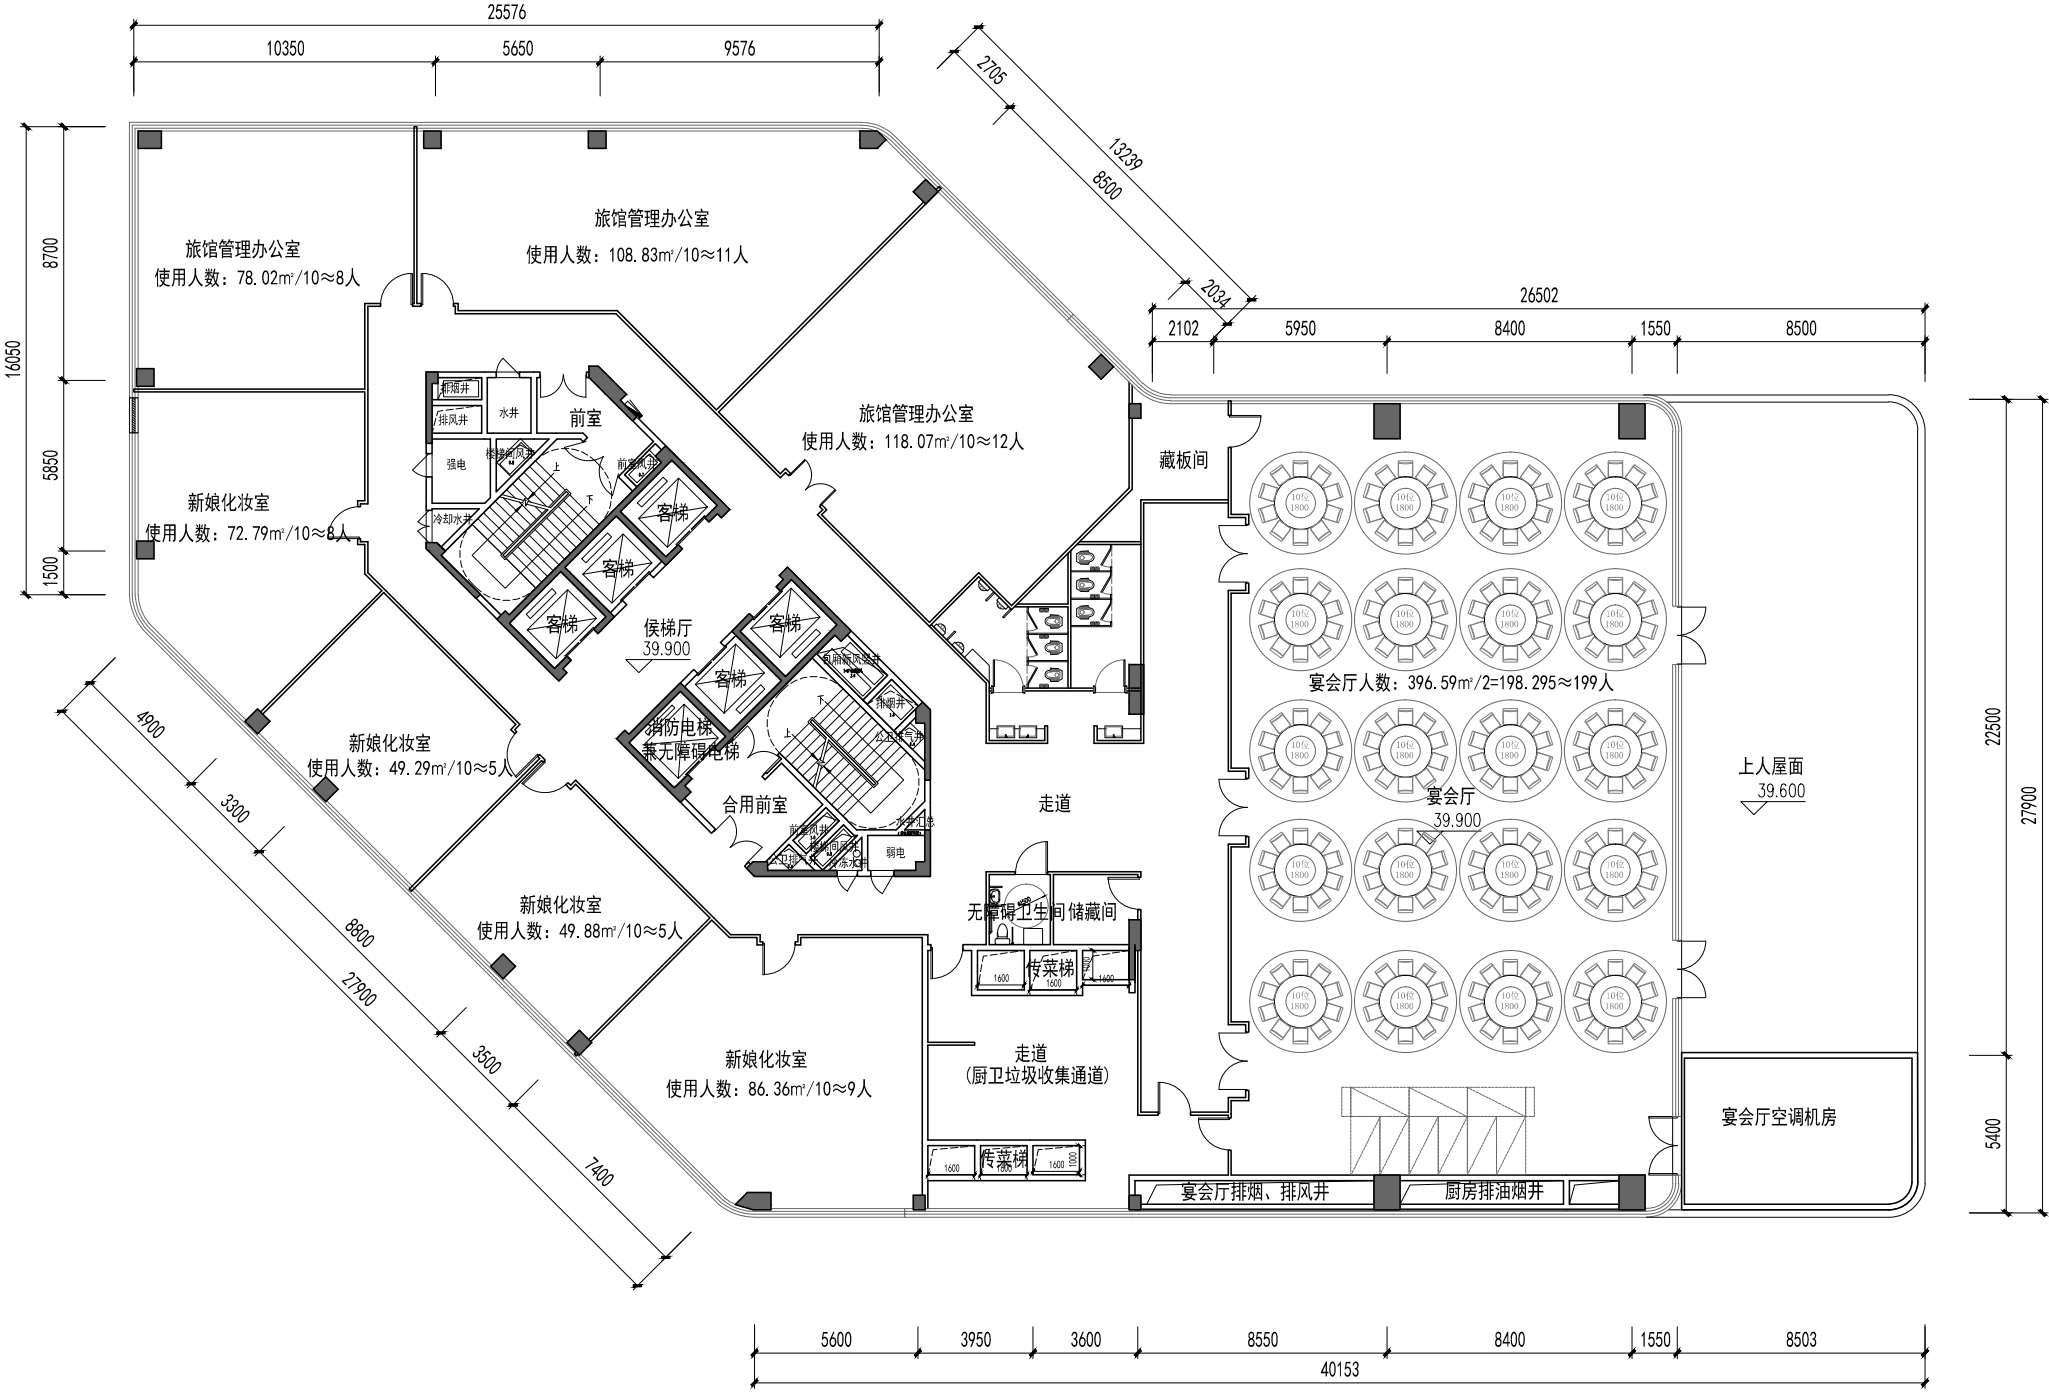

1# 楼原审批七层平面图

修改说明 (1# 楼栋)

单体平立面图修改

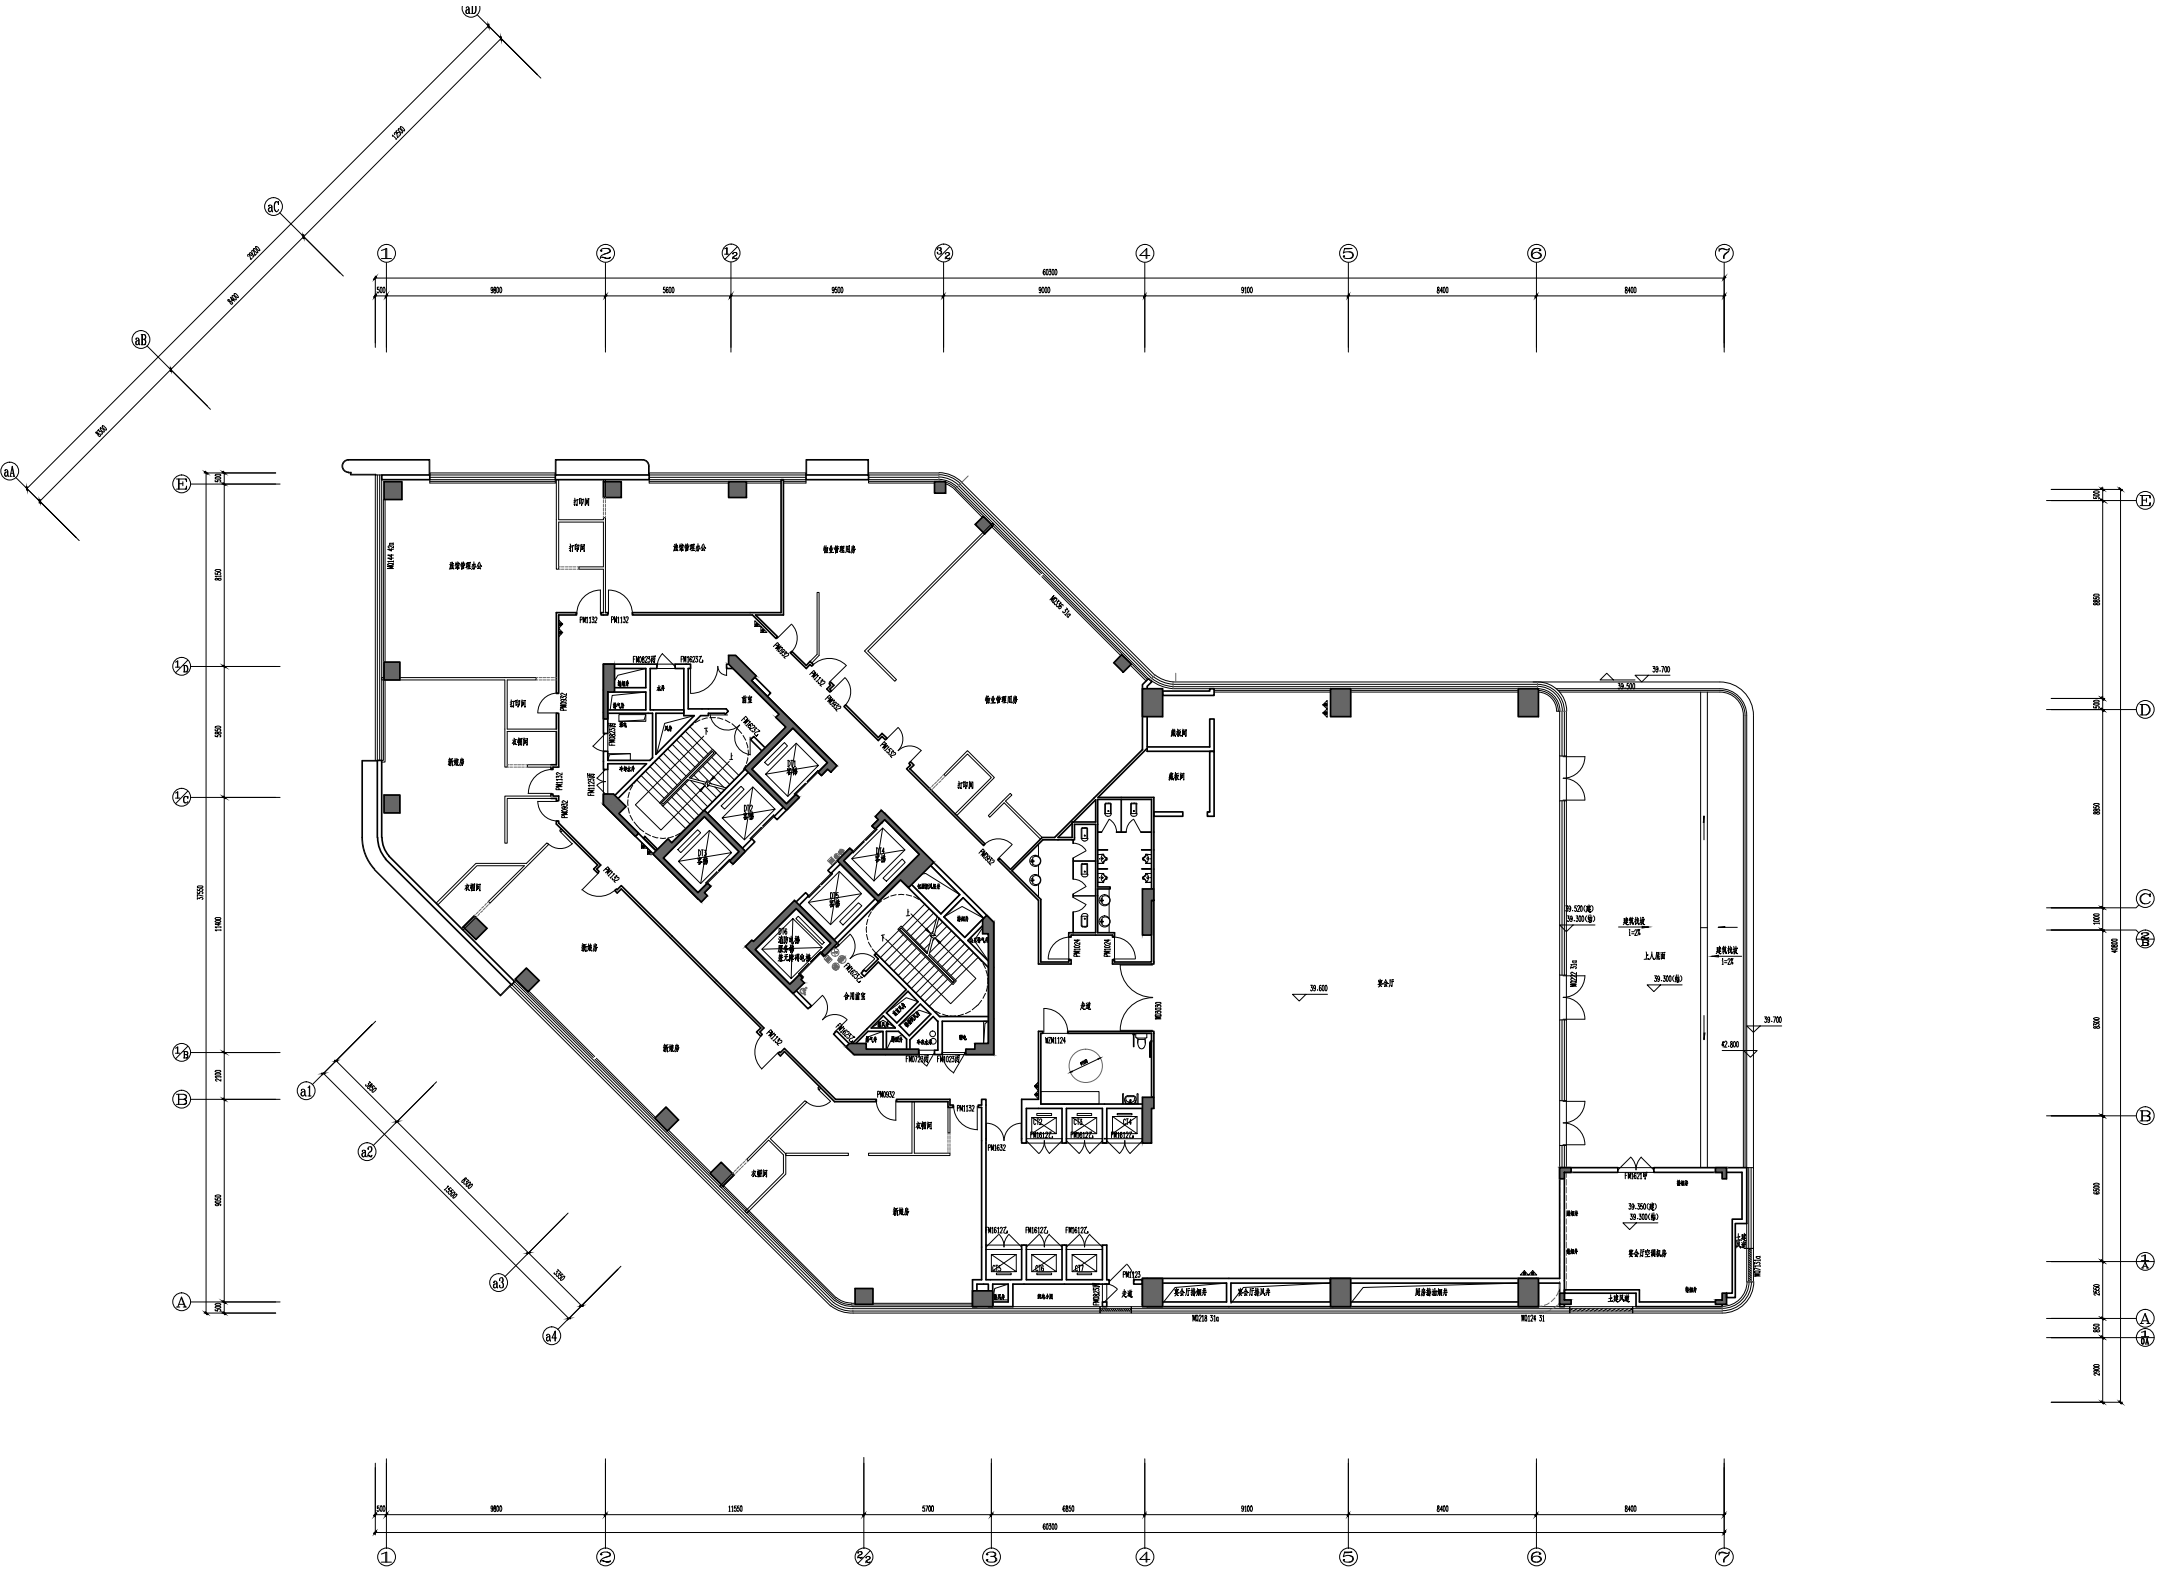

因考虑更加符合实际使用功能 1# 楼七楼的平面布局进行调整


1# 楼拟变更七层平面图

单体平立面图修改



修改说明 (1# 楼栋)


单体平立面图修改

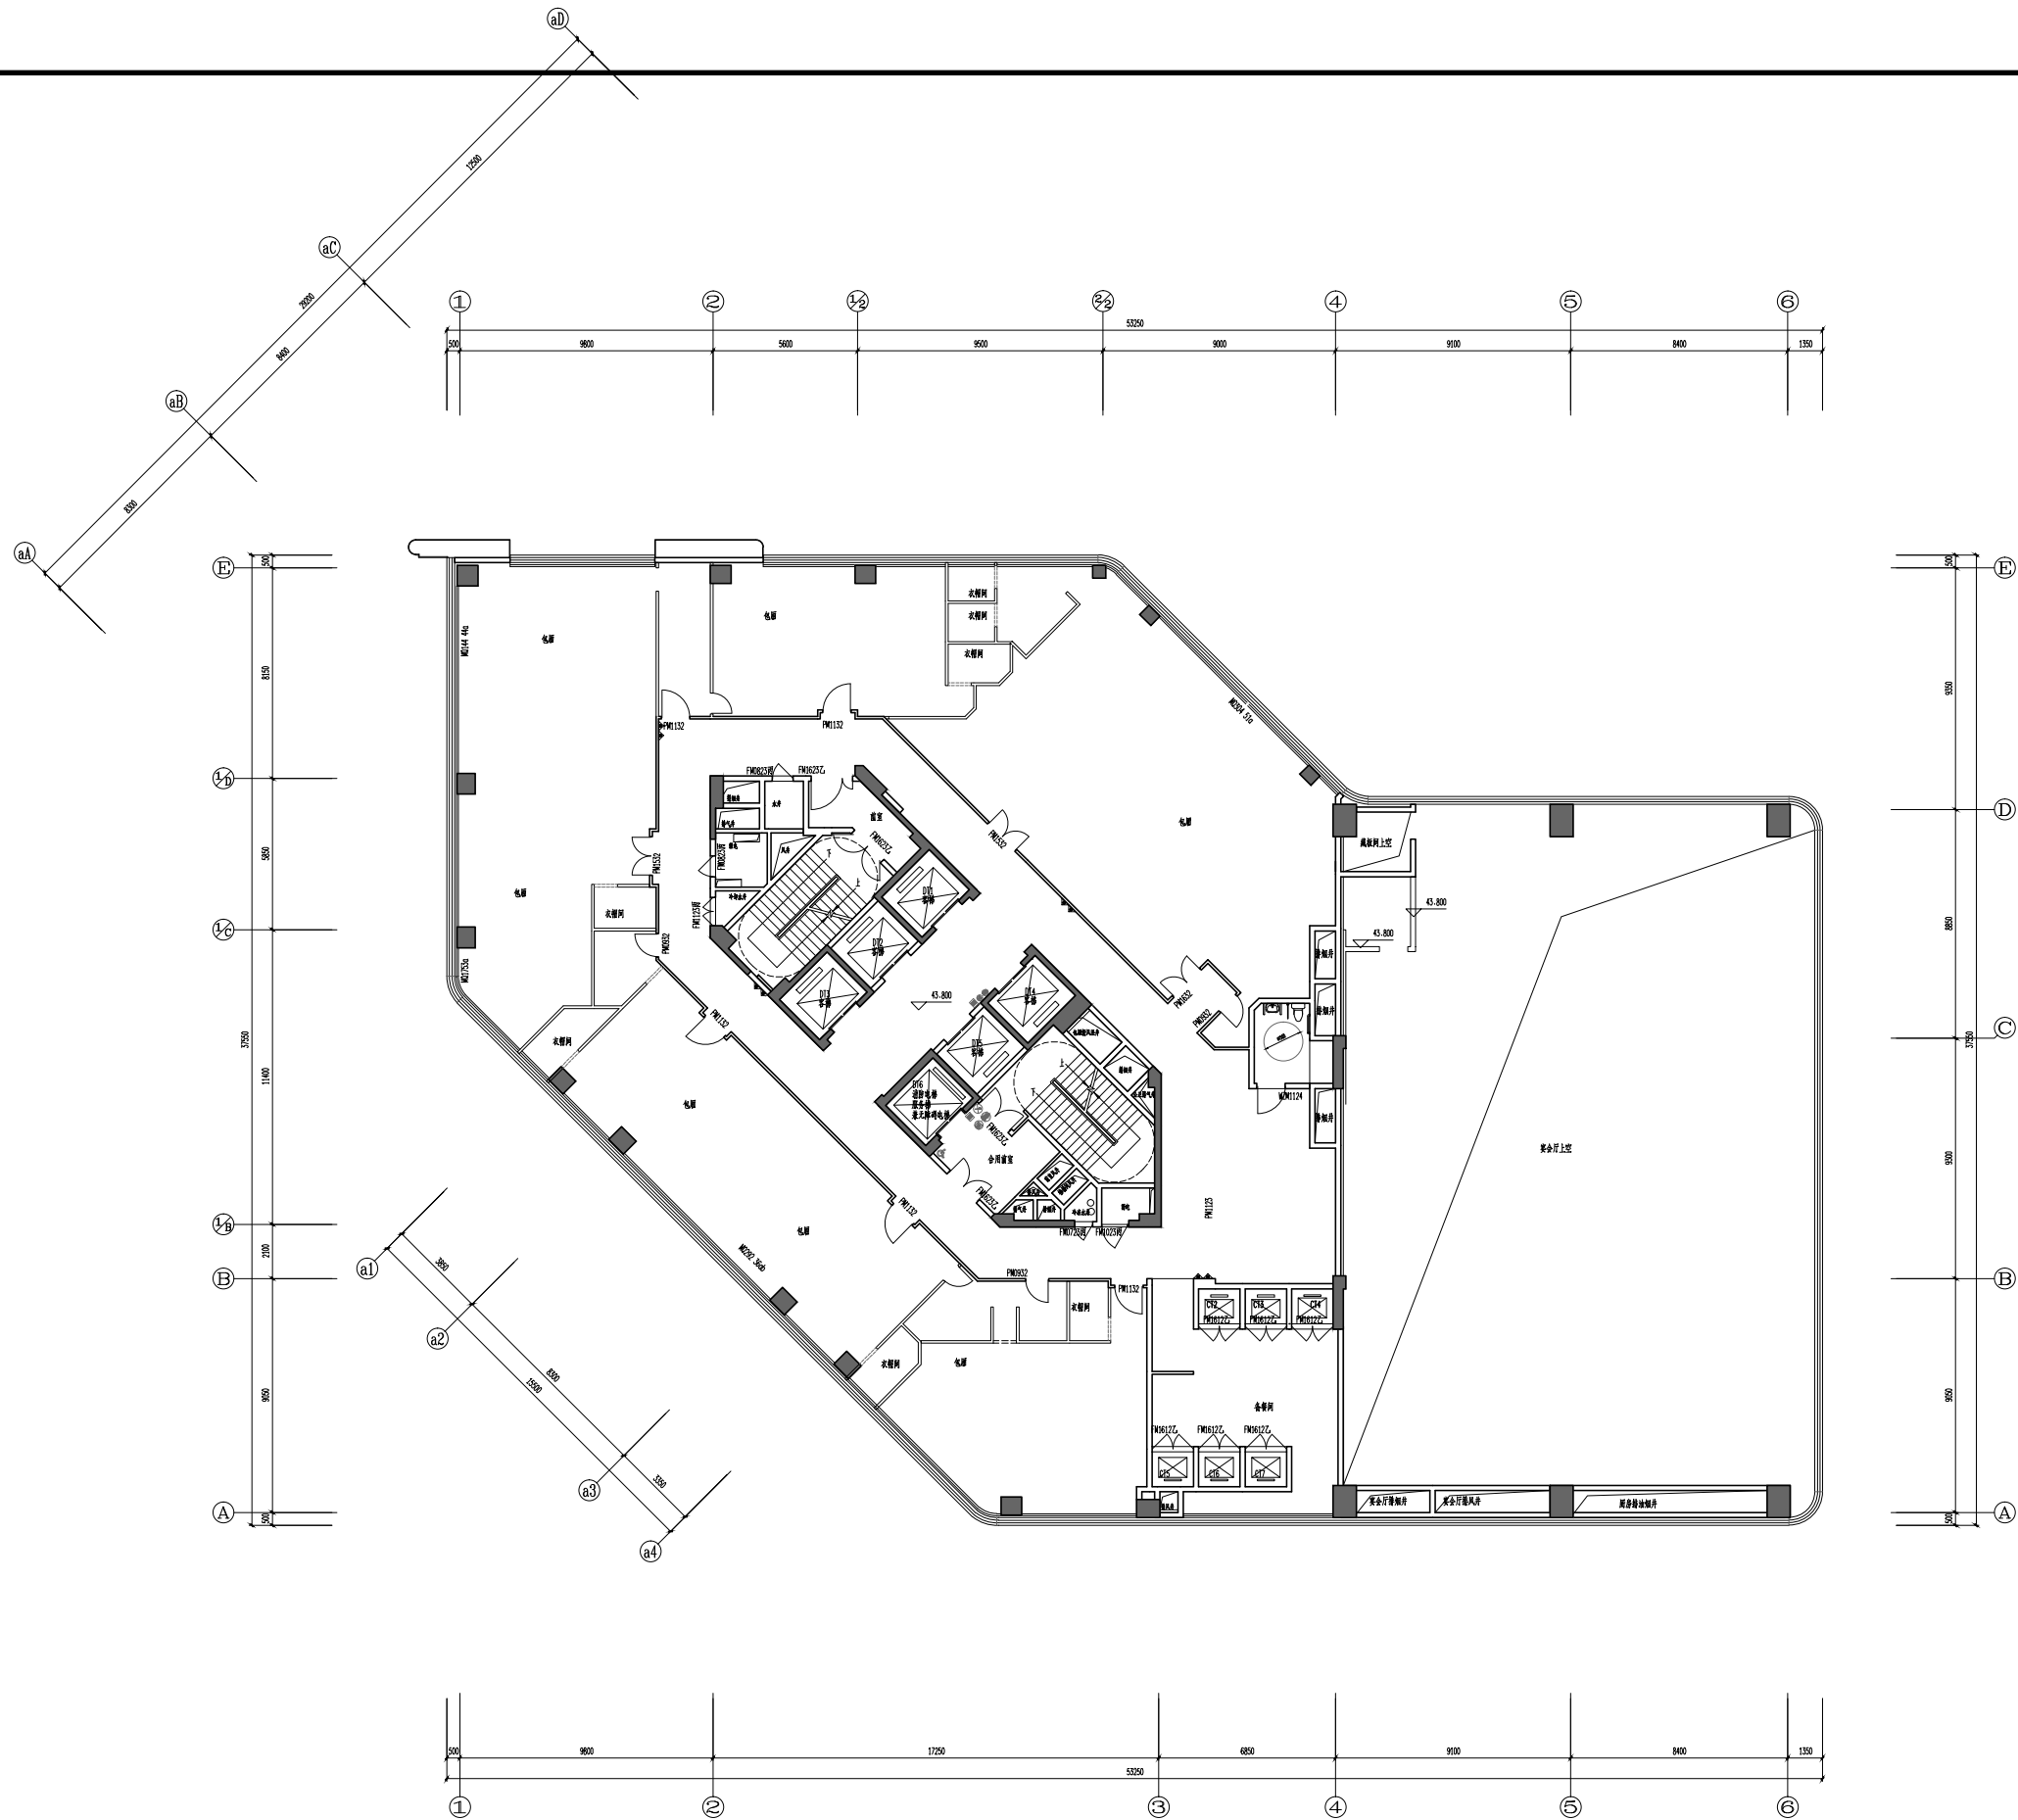

1# 楼拟变更八层平面图

修改说明（1# 楼栋）

单体平立面图修改

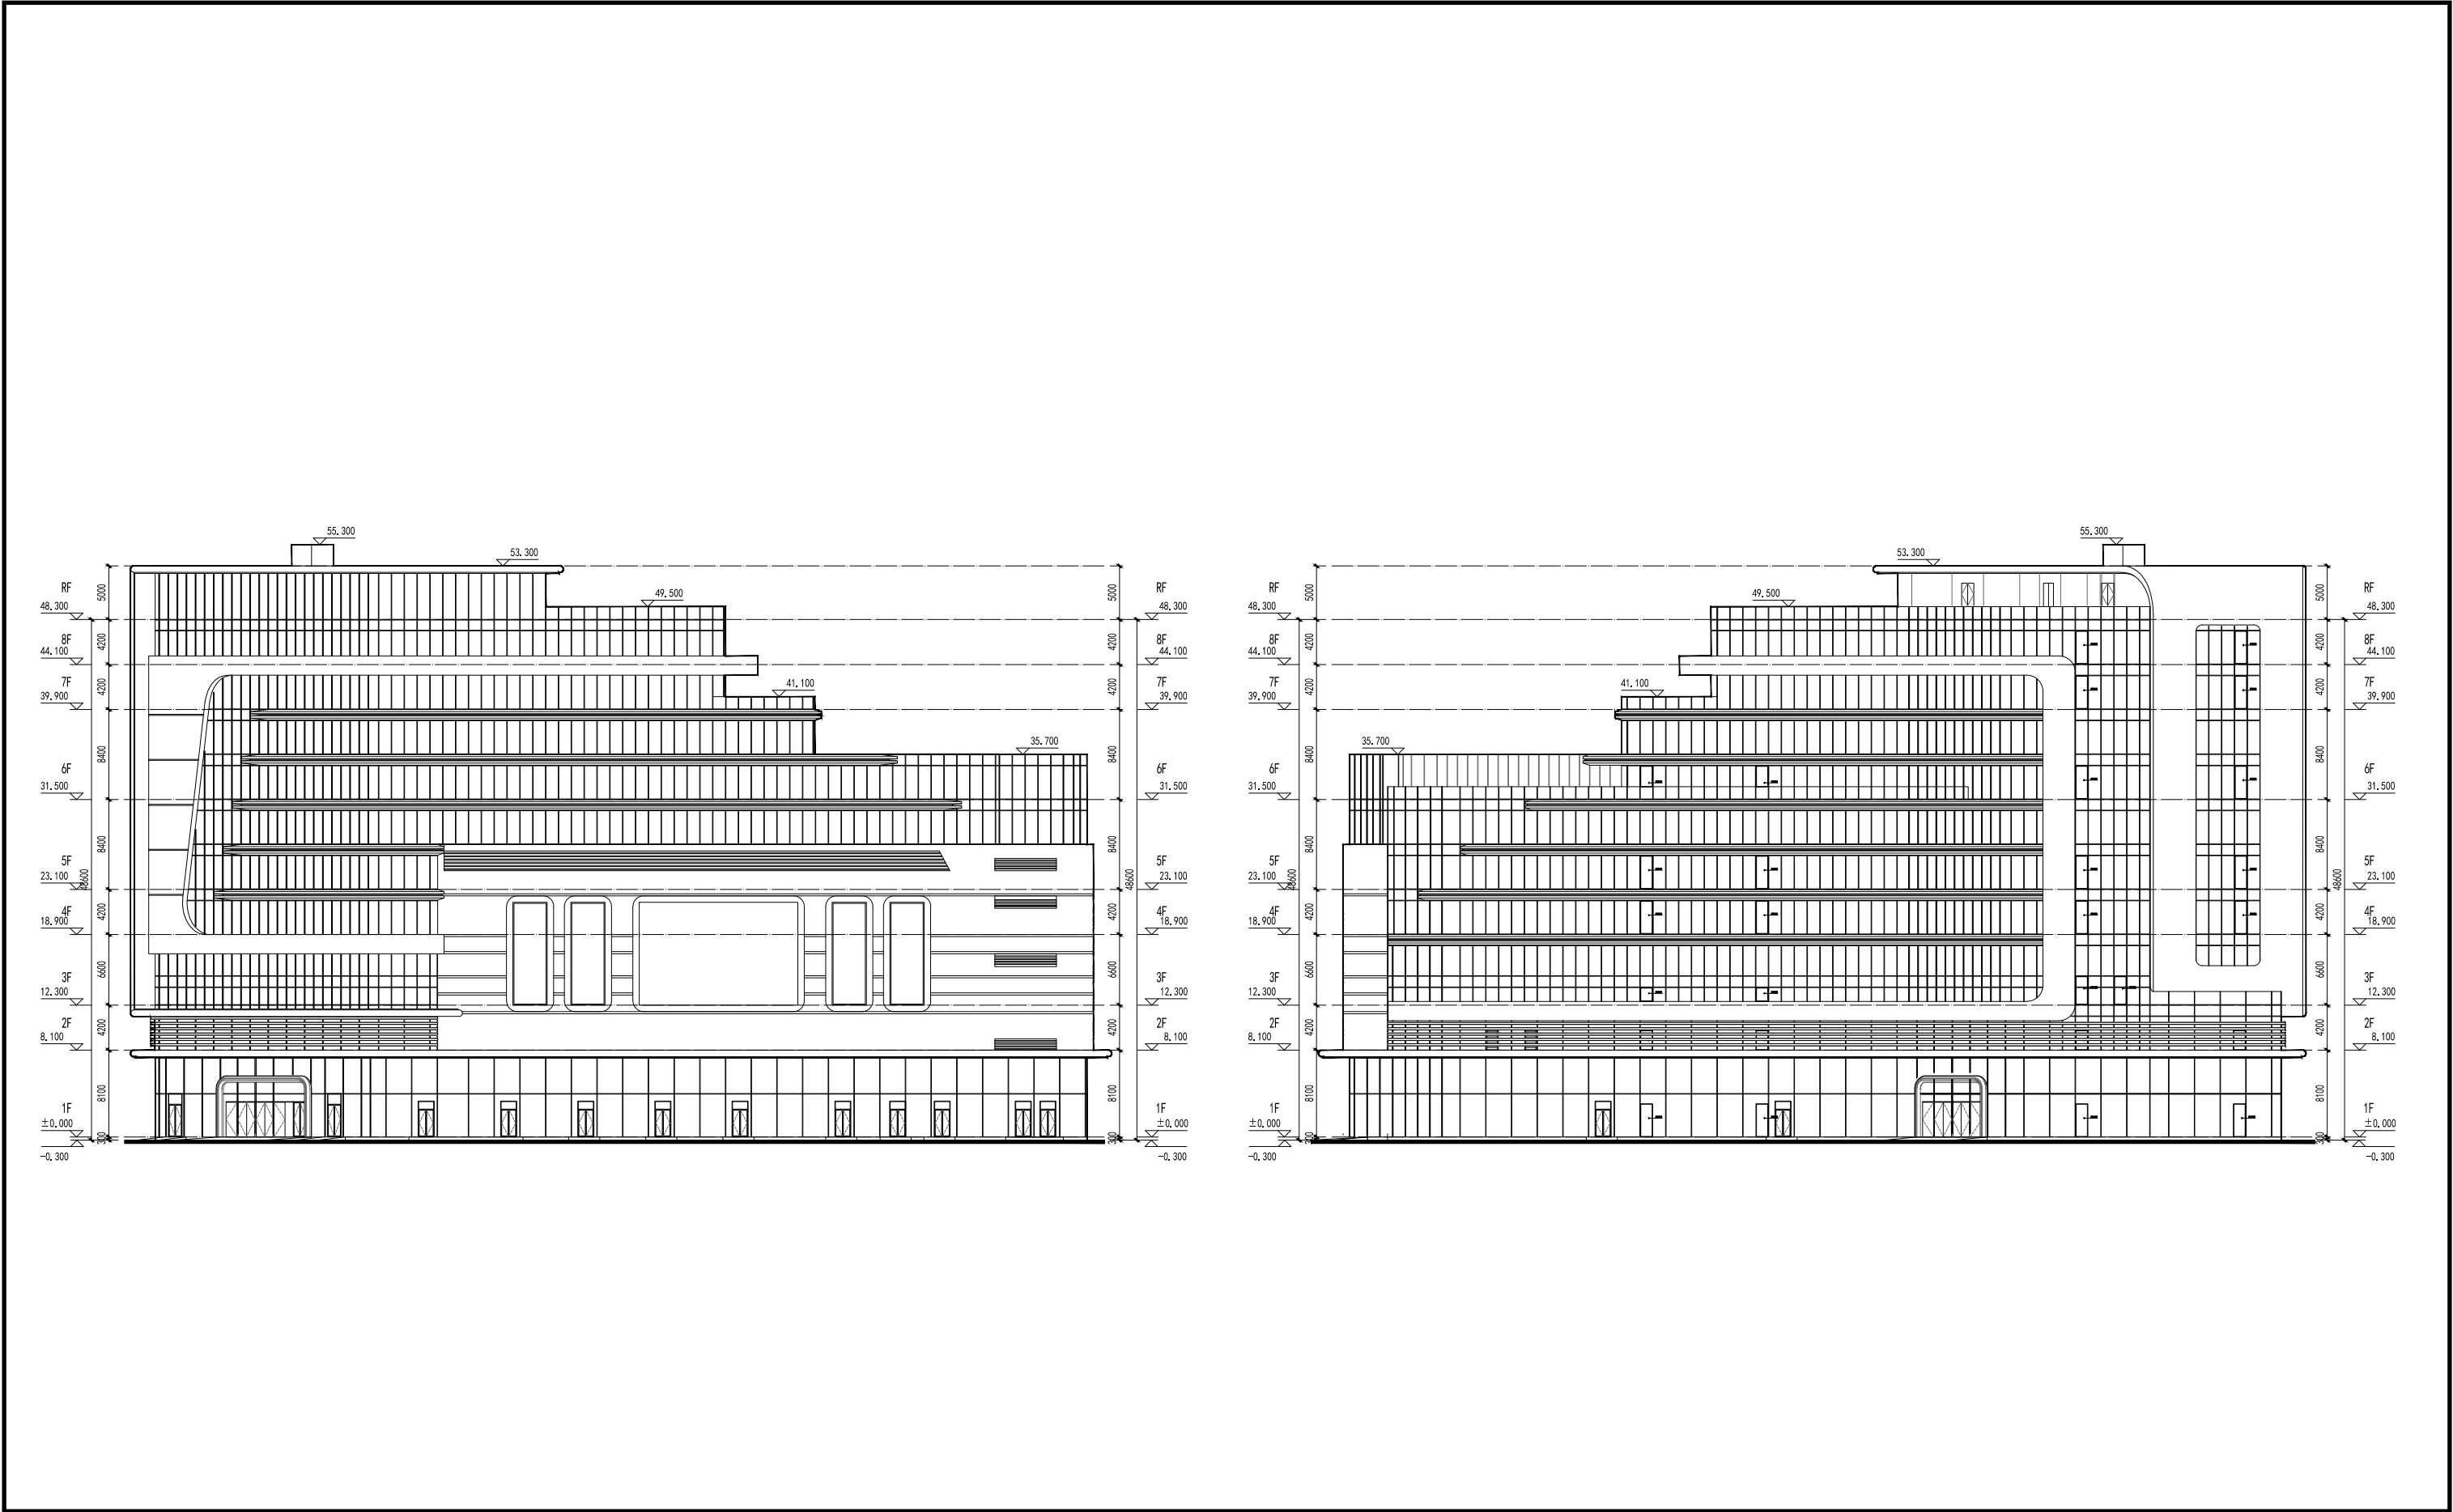

1# 楼原审批南、北立面图

修改说明（1# 楼栋）

单体平立面图修改


1. 外立面由原来的浅香槟色铝板改为灰色铝板



1# 楼拟变更南、北立面图

修改说明 (1# 楼栋)

单体平立面图修改

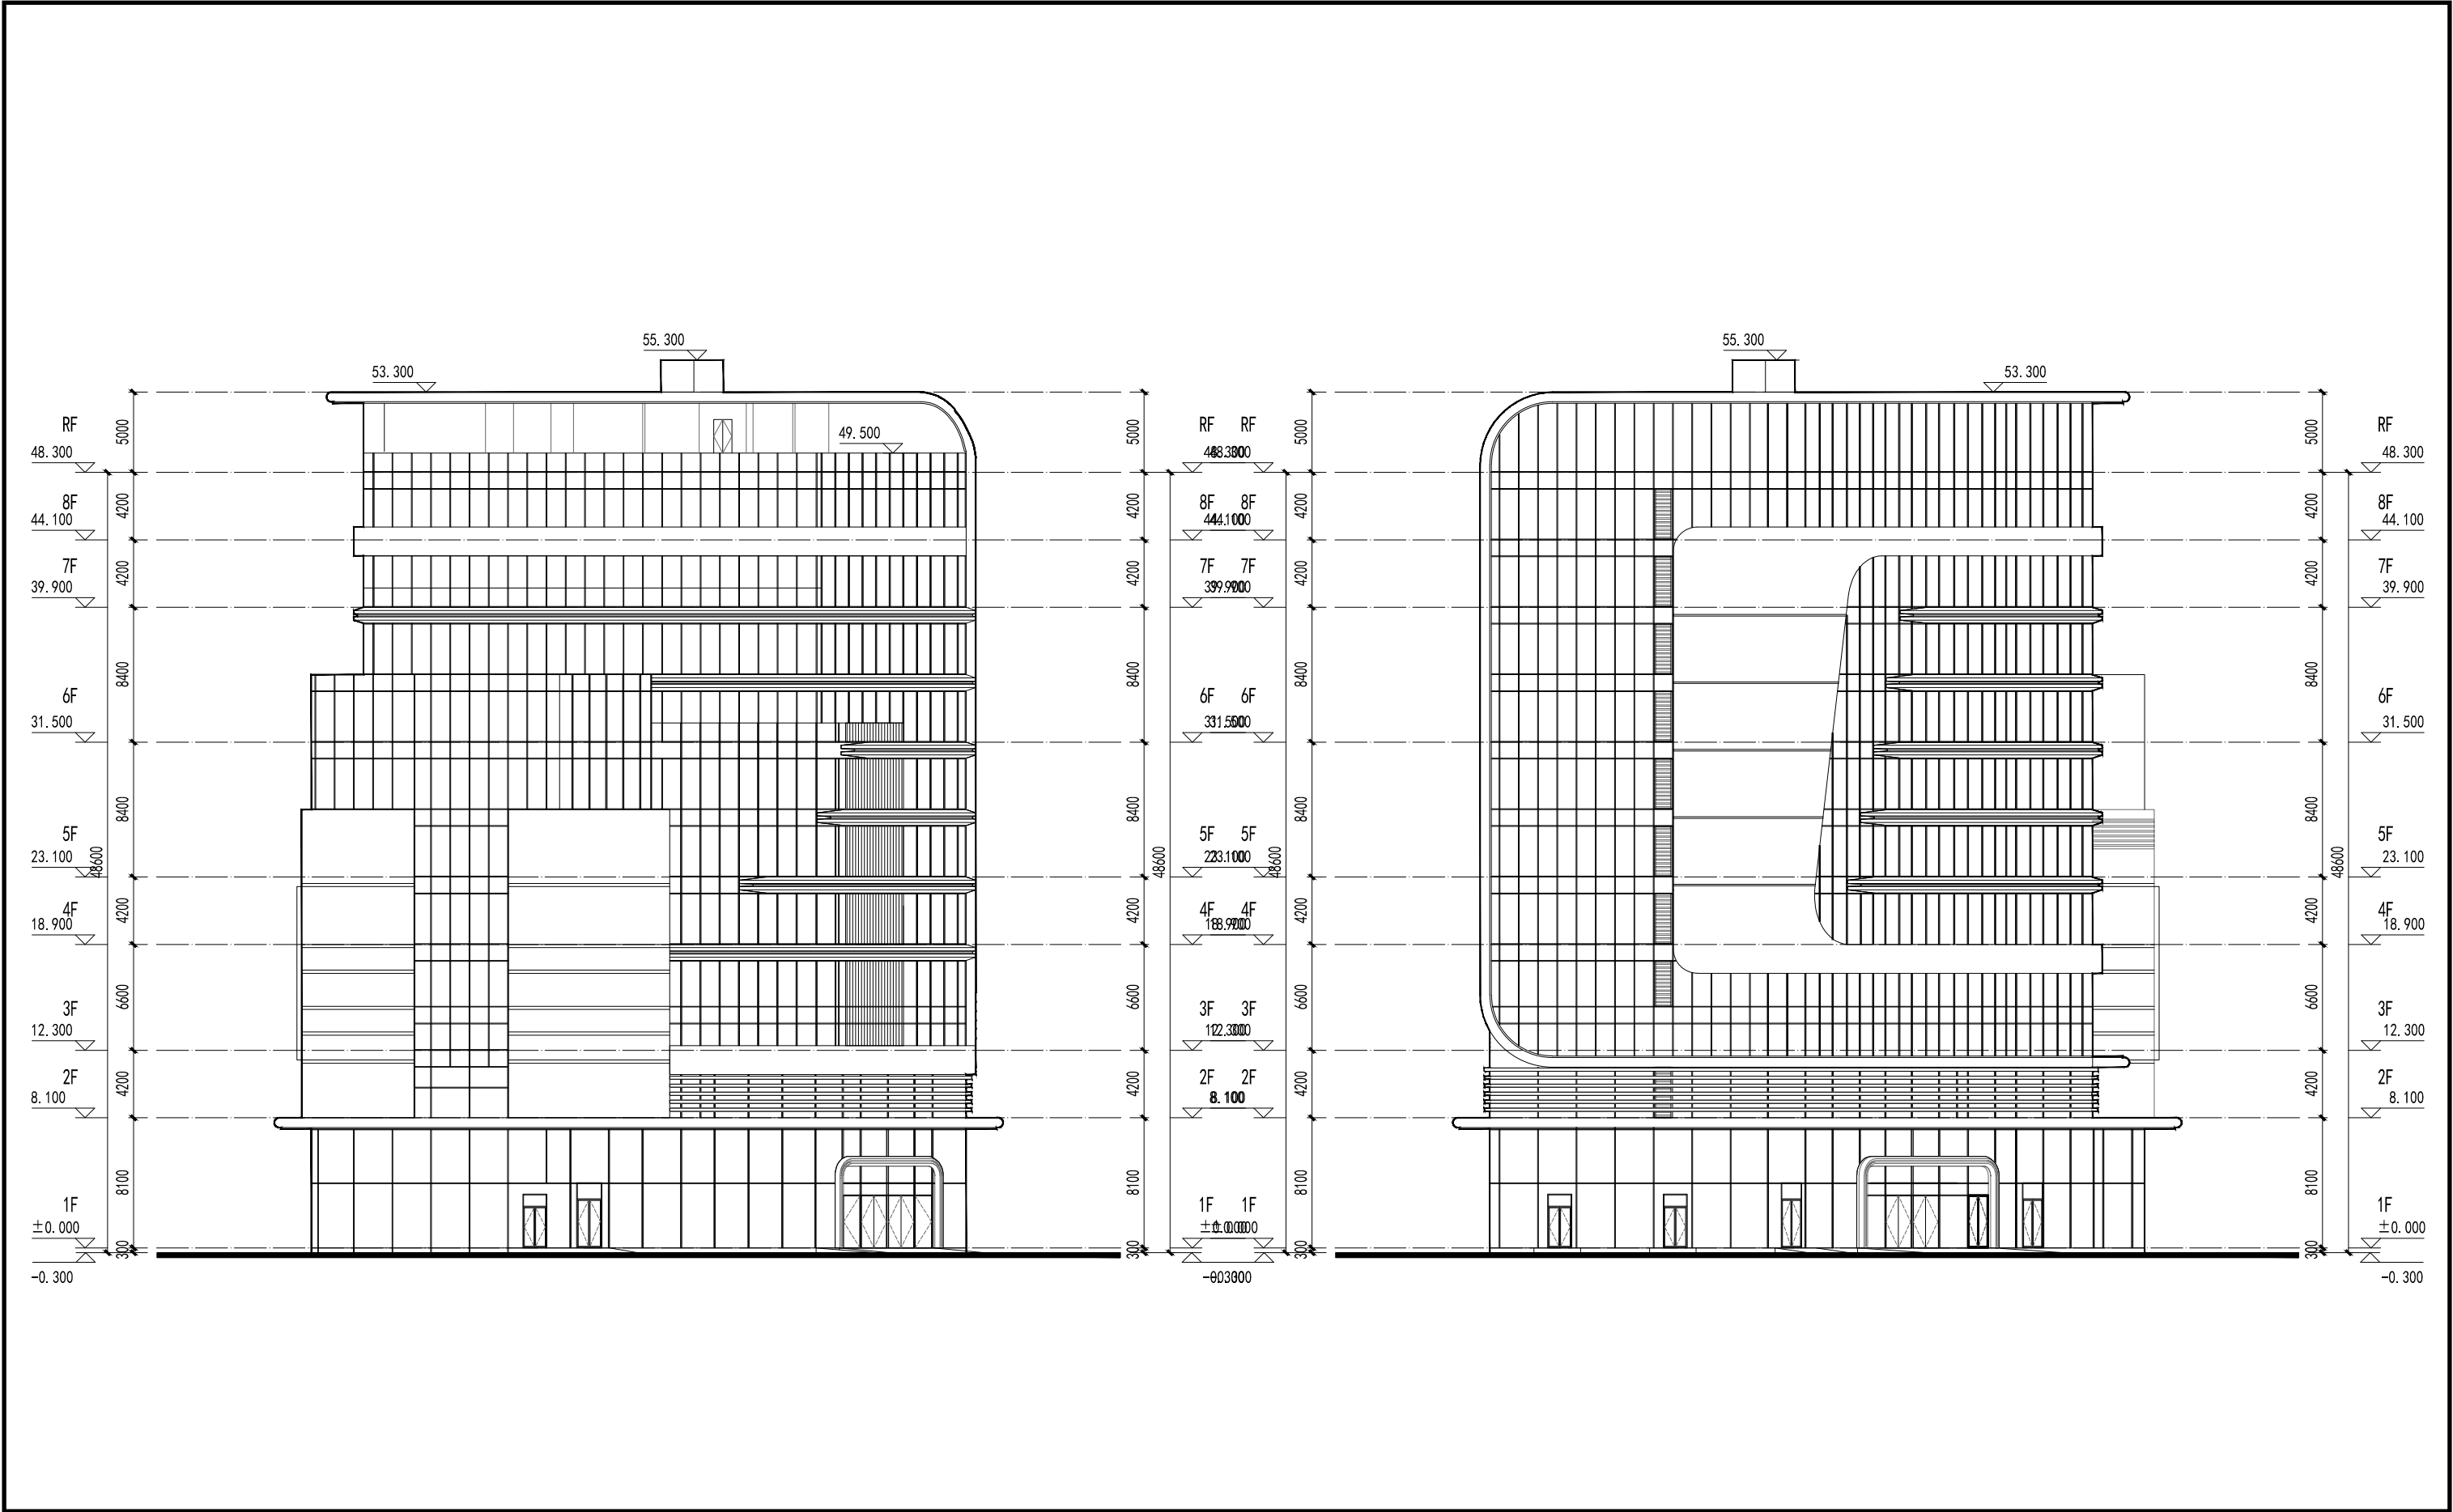

1# 楼原审批东、西立面图



修改说明（1# 楼栋）

单体平立面图修改

序号	图例	材质及规格	色号(CBCC)
1		灰色铝板	1702 N7-75
2		浅香槟色铝板	0175 3.8/R7.5/7.25
3		金色铝板	0156 8.8/R7.5/6.6
4		银灰色铝板	0062 7.5/9/2
5		净宽<1m×1m的幕墙玻璃按规范	
6		葡萄牙米黄石材	1305
7		厂价位（贵材灰色铝板）	1712
8		灰色铝方通	1712
9		灰色金属格栅	1712

注：各层分缝宽度为10mm


1. 外立面由原来的浅香槟色铝板改为灰色铝板

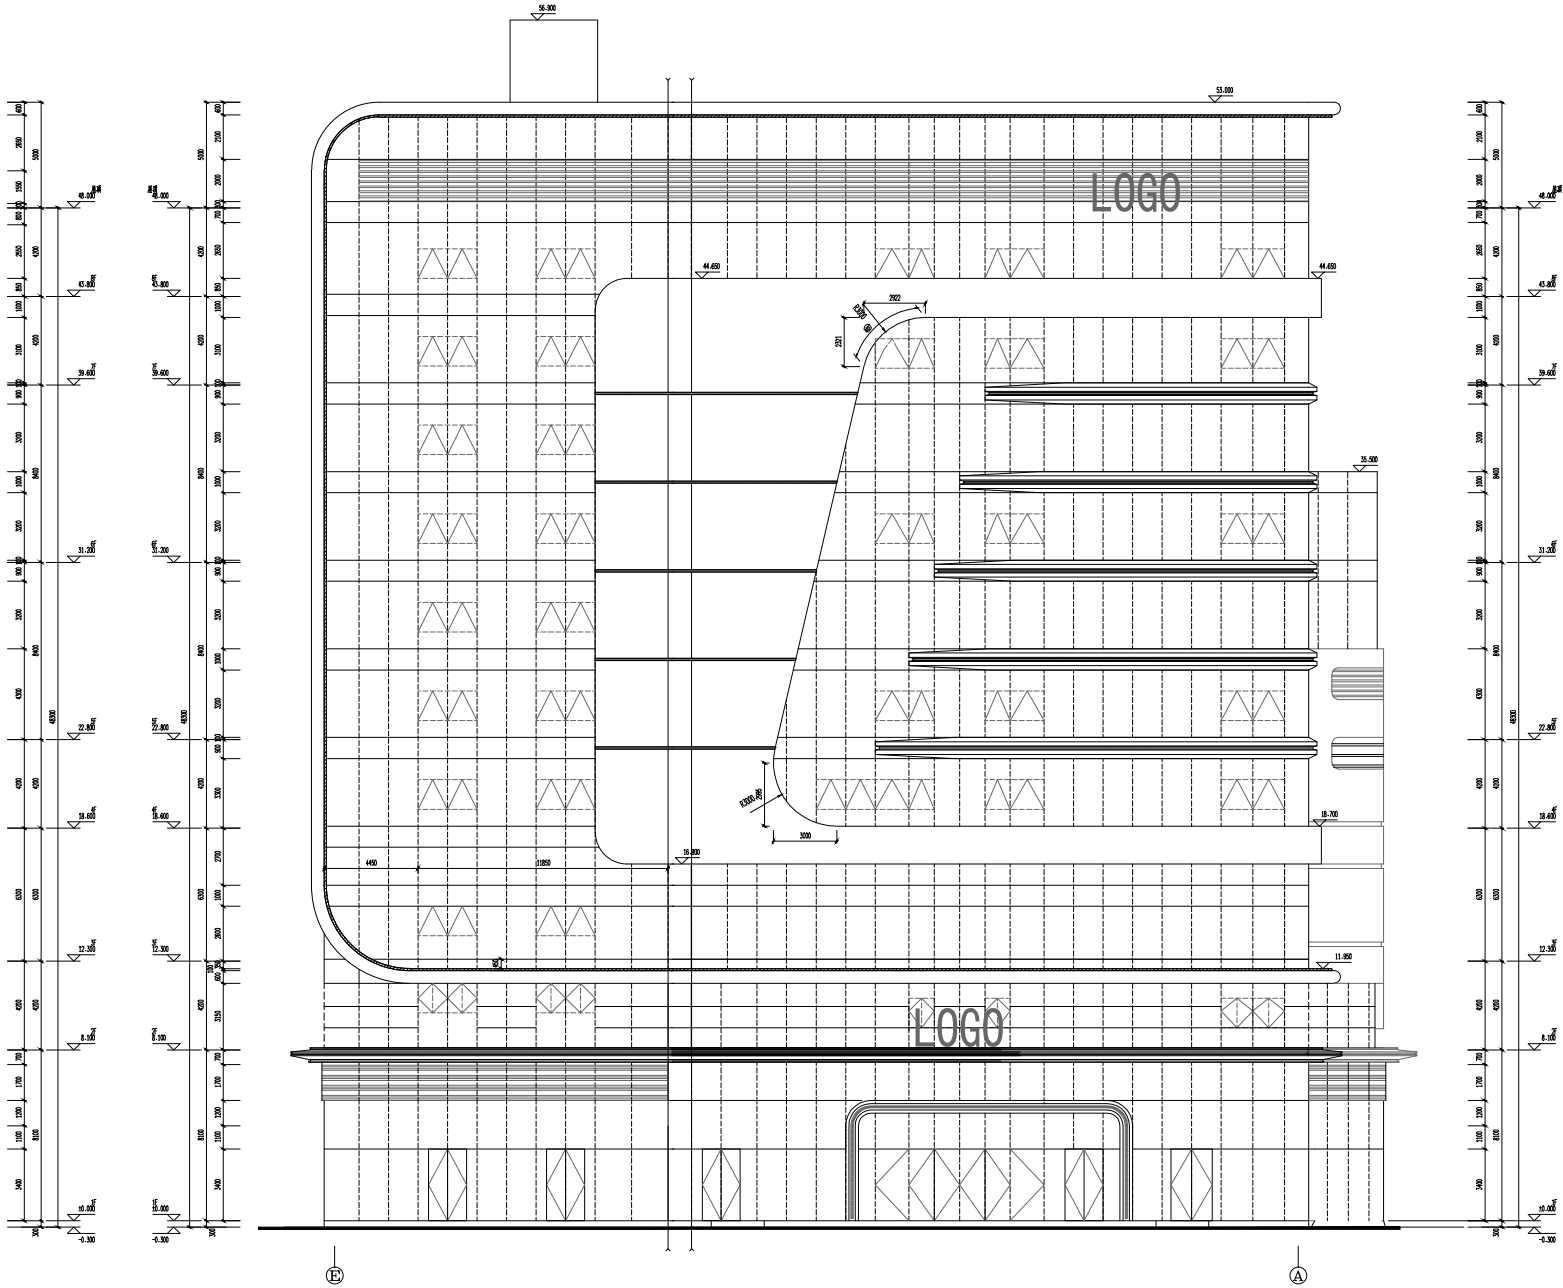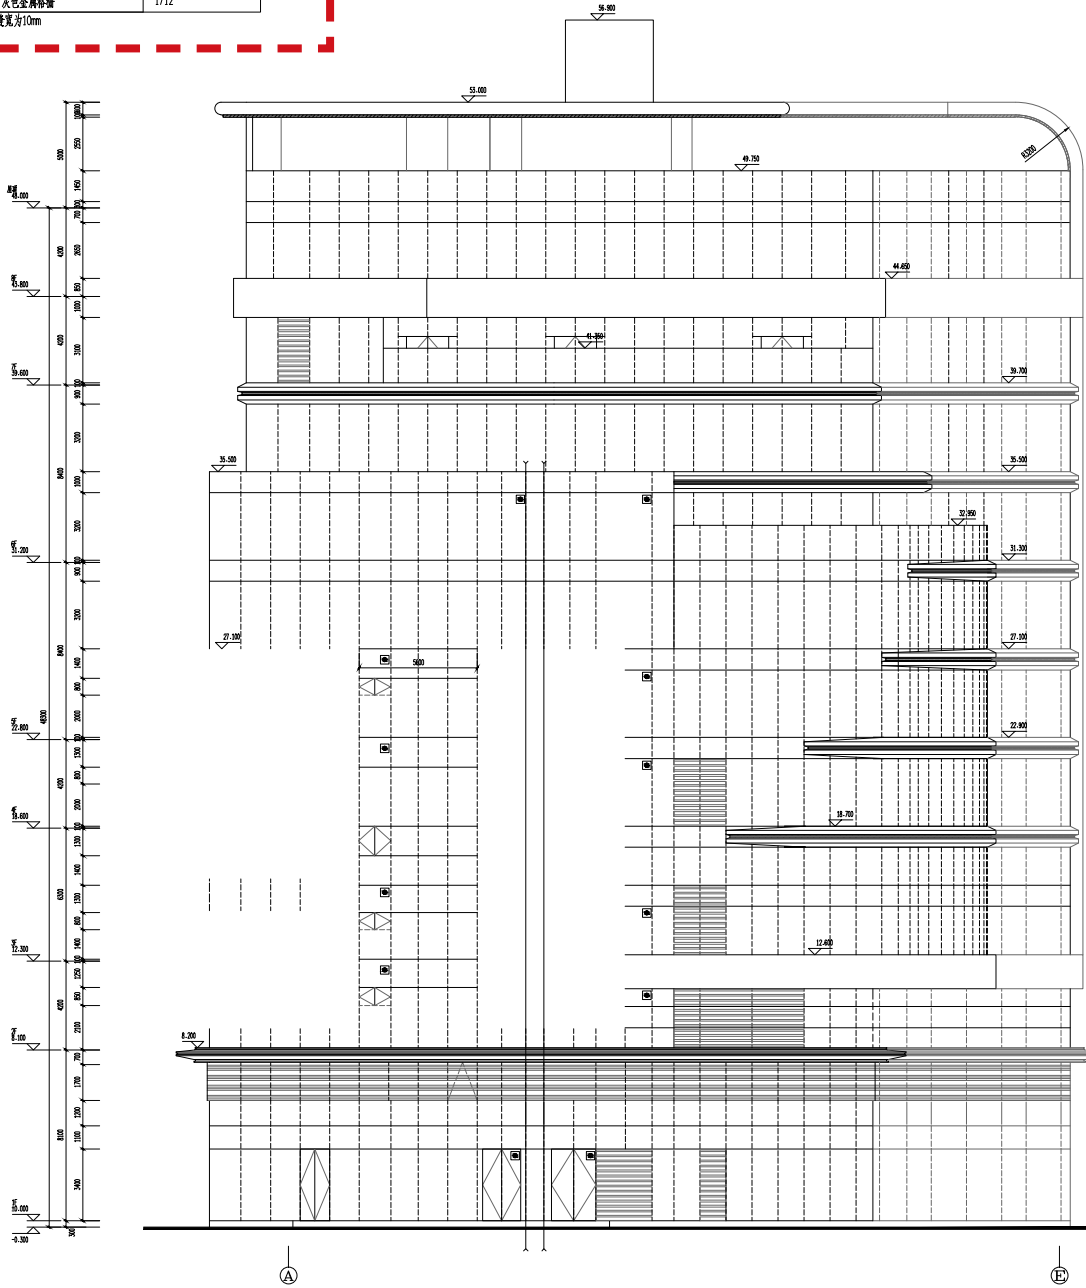

1# 楼拟变更东、西立面图

修改说明 (2# 楼栋)


单体平立面图修改

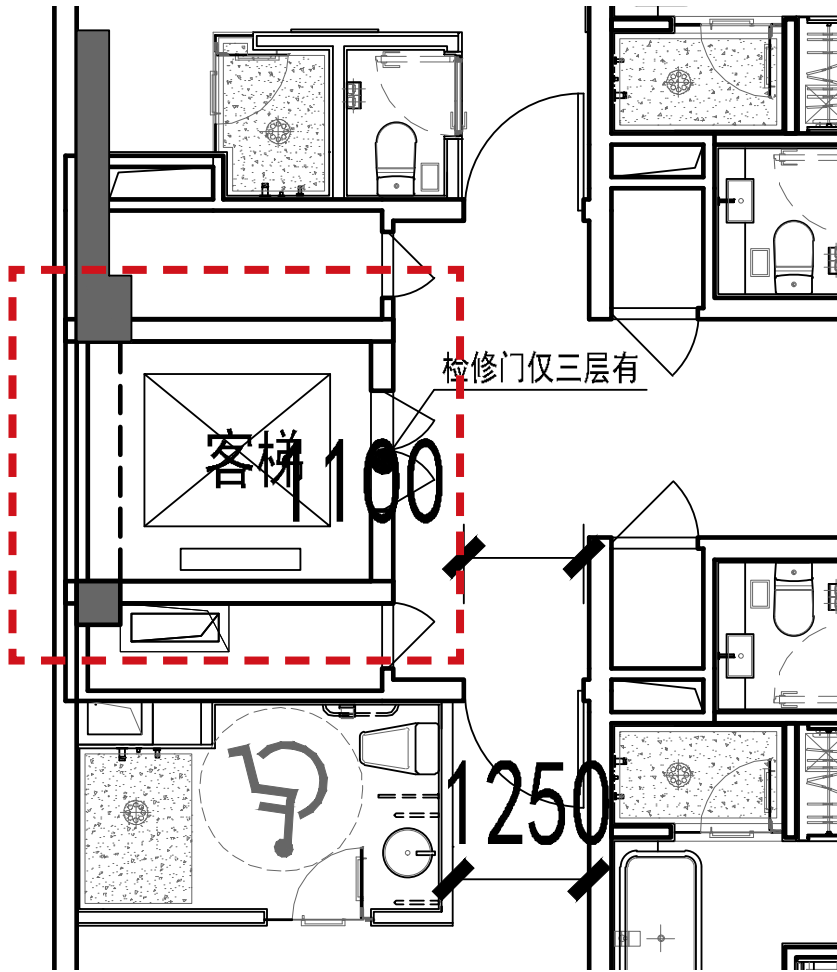

2# 楼原审批三 ~ 四层平面图

修改说明 (2# 楼栋)


单体平立面图修改

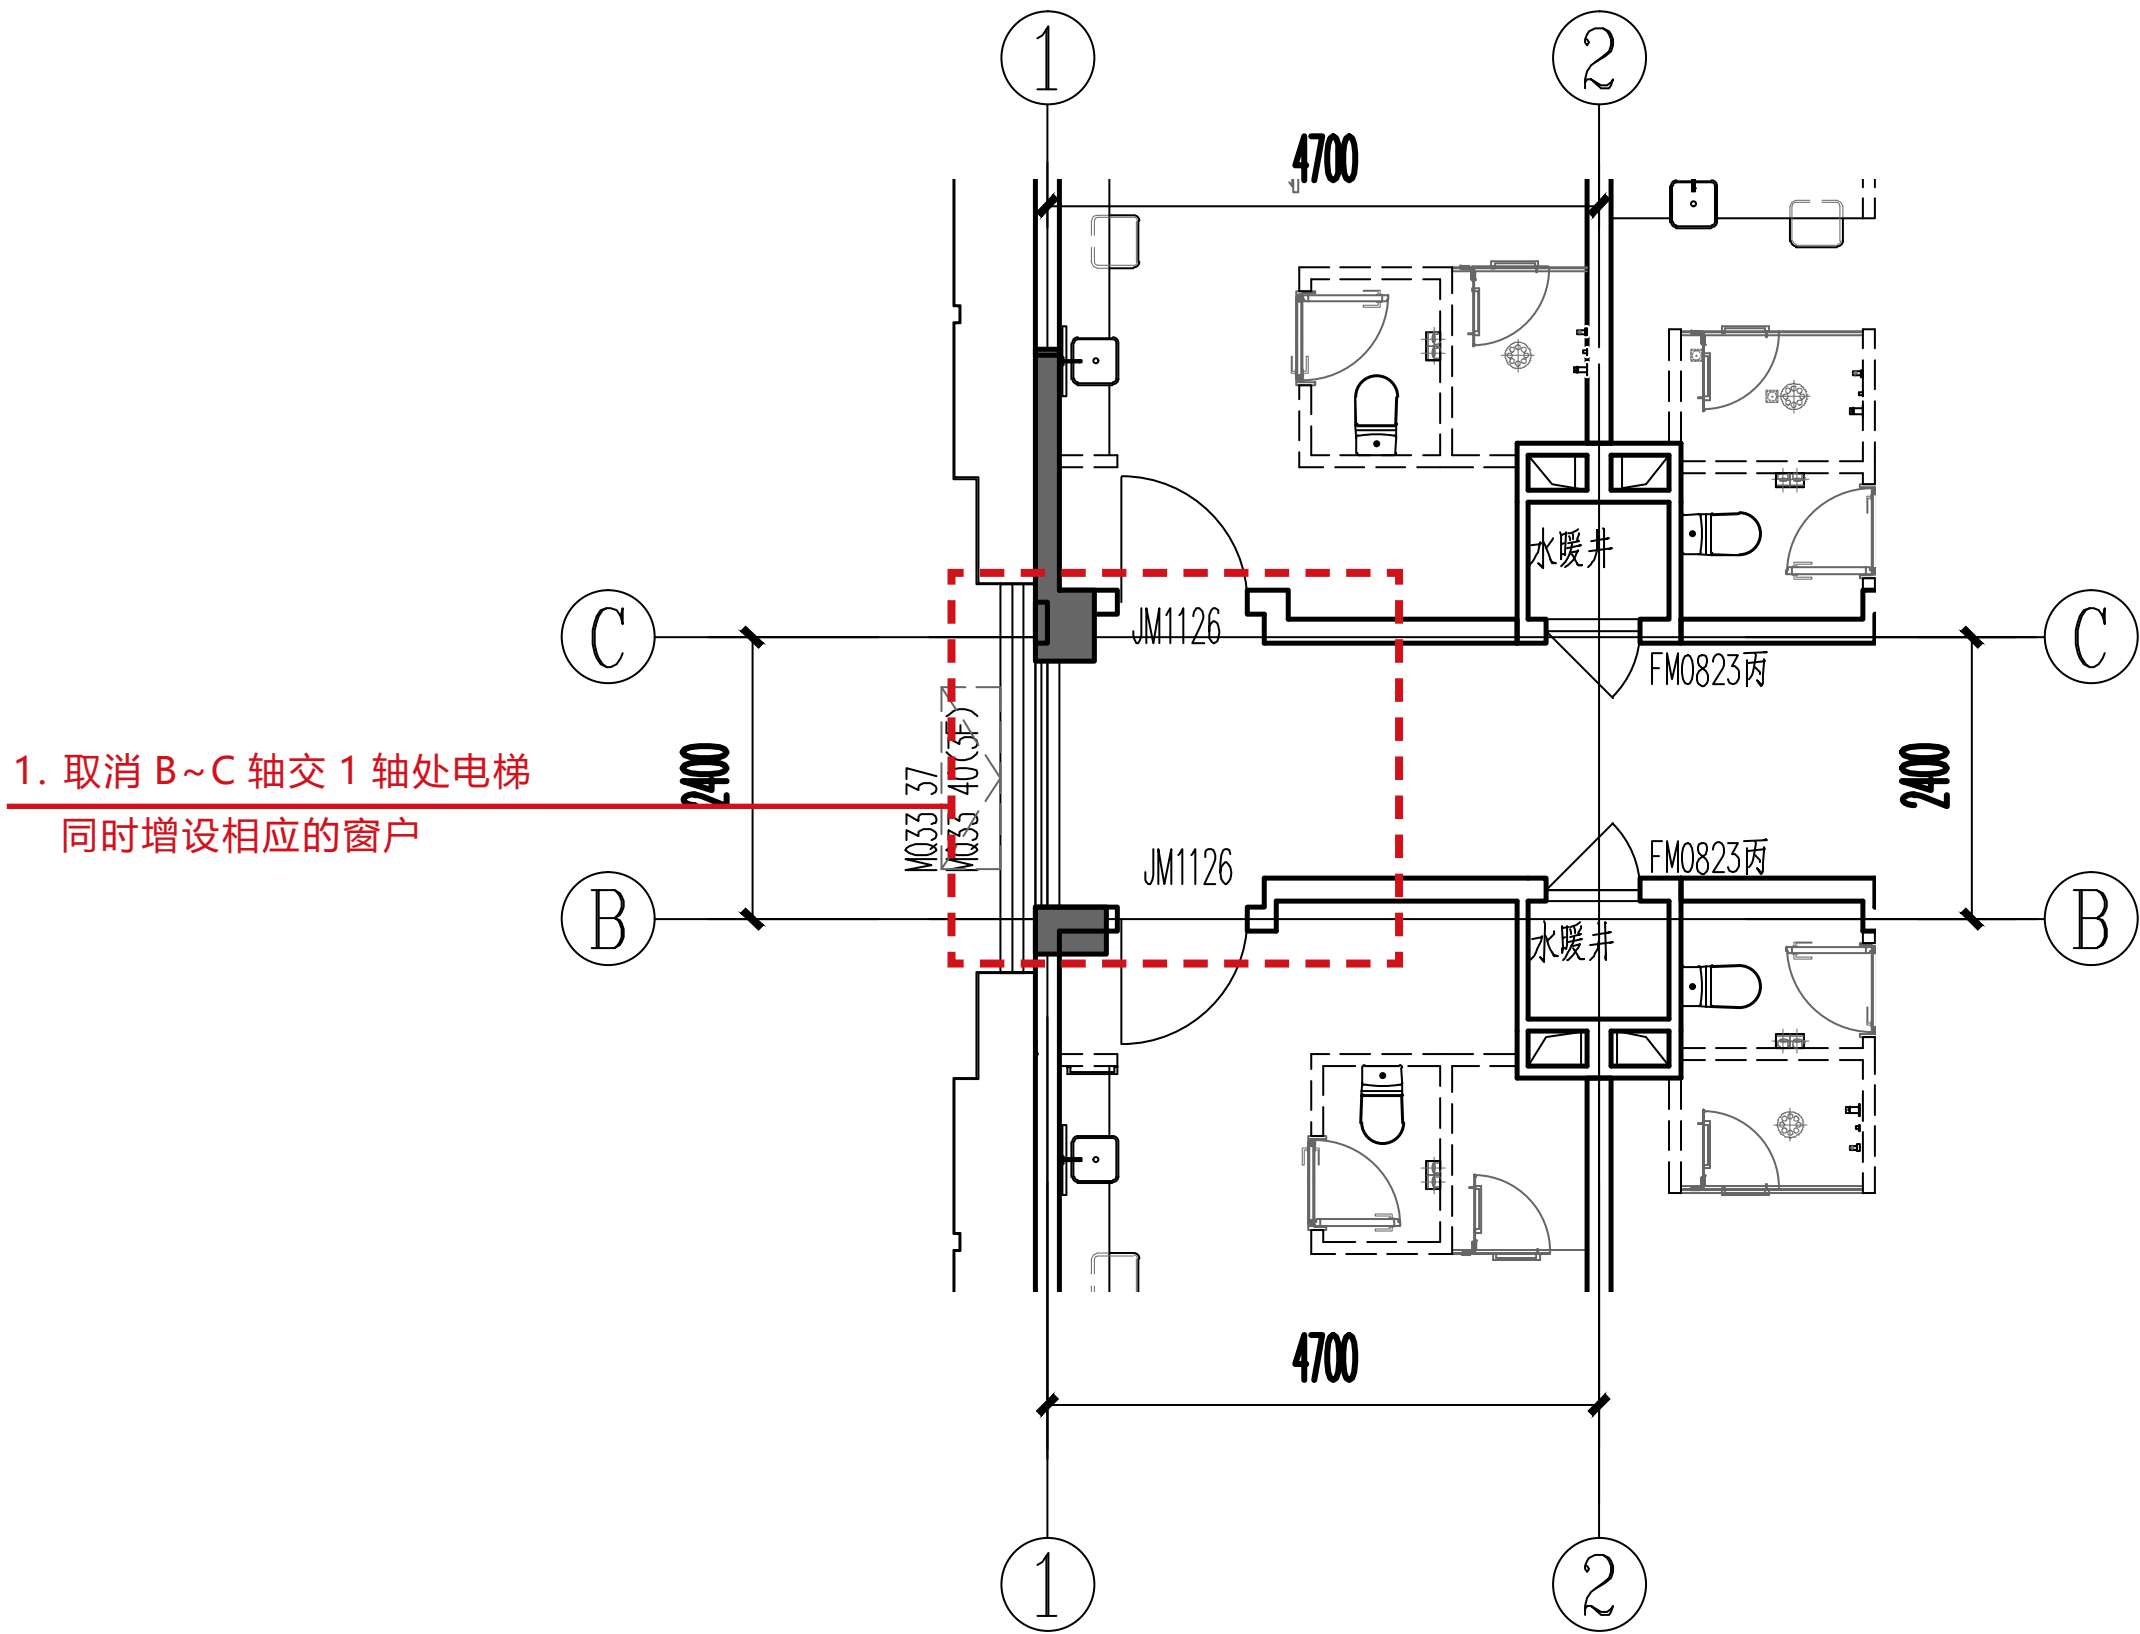

2# 楼拟变更三 ~ 四层平面图

修改说明 (2# 楼栋)


单体平立面图修改

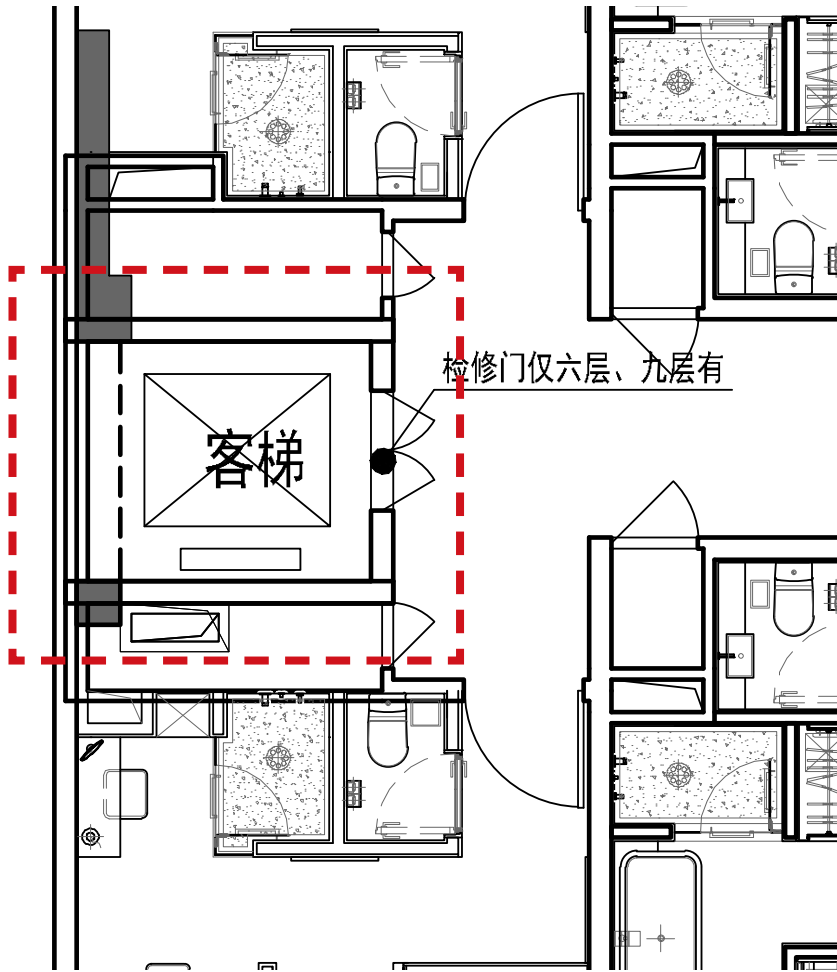

2# 楼原审批五 ~ 九层平面图

修改说明 (2# 楼栋)


单体平立面图修改

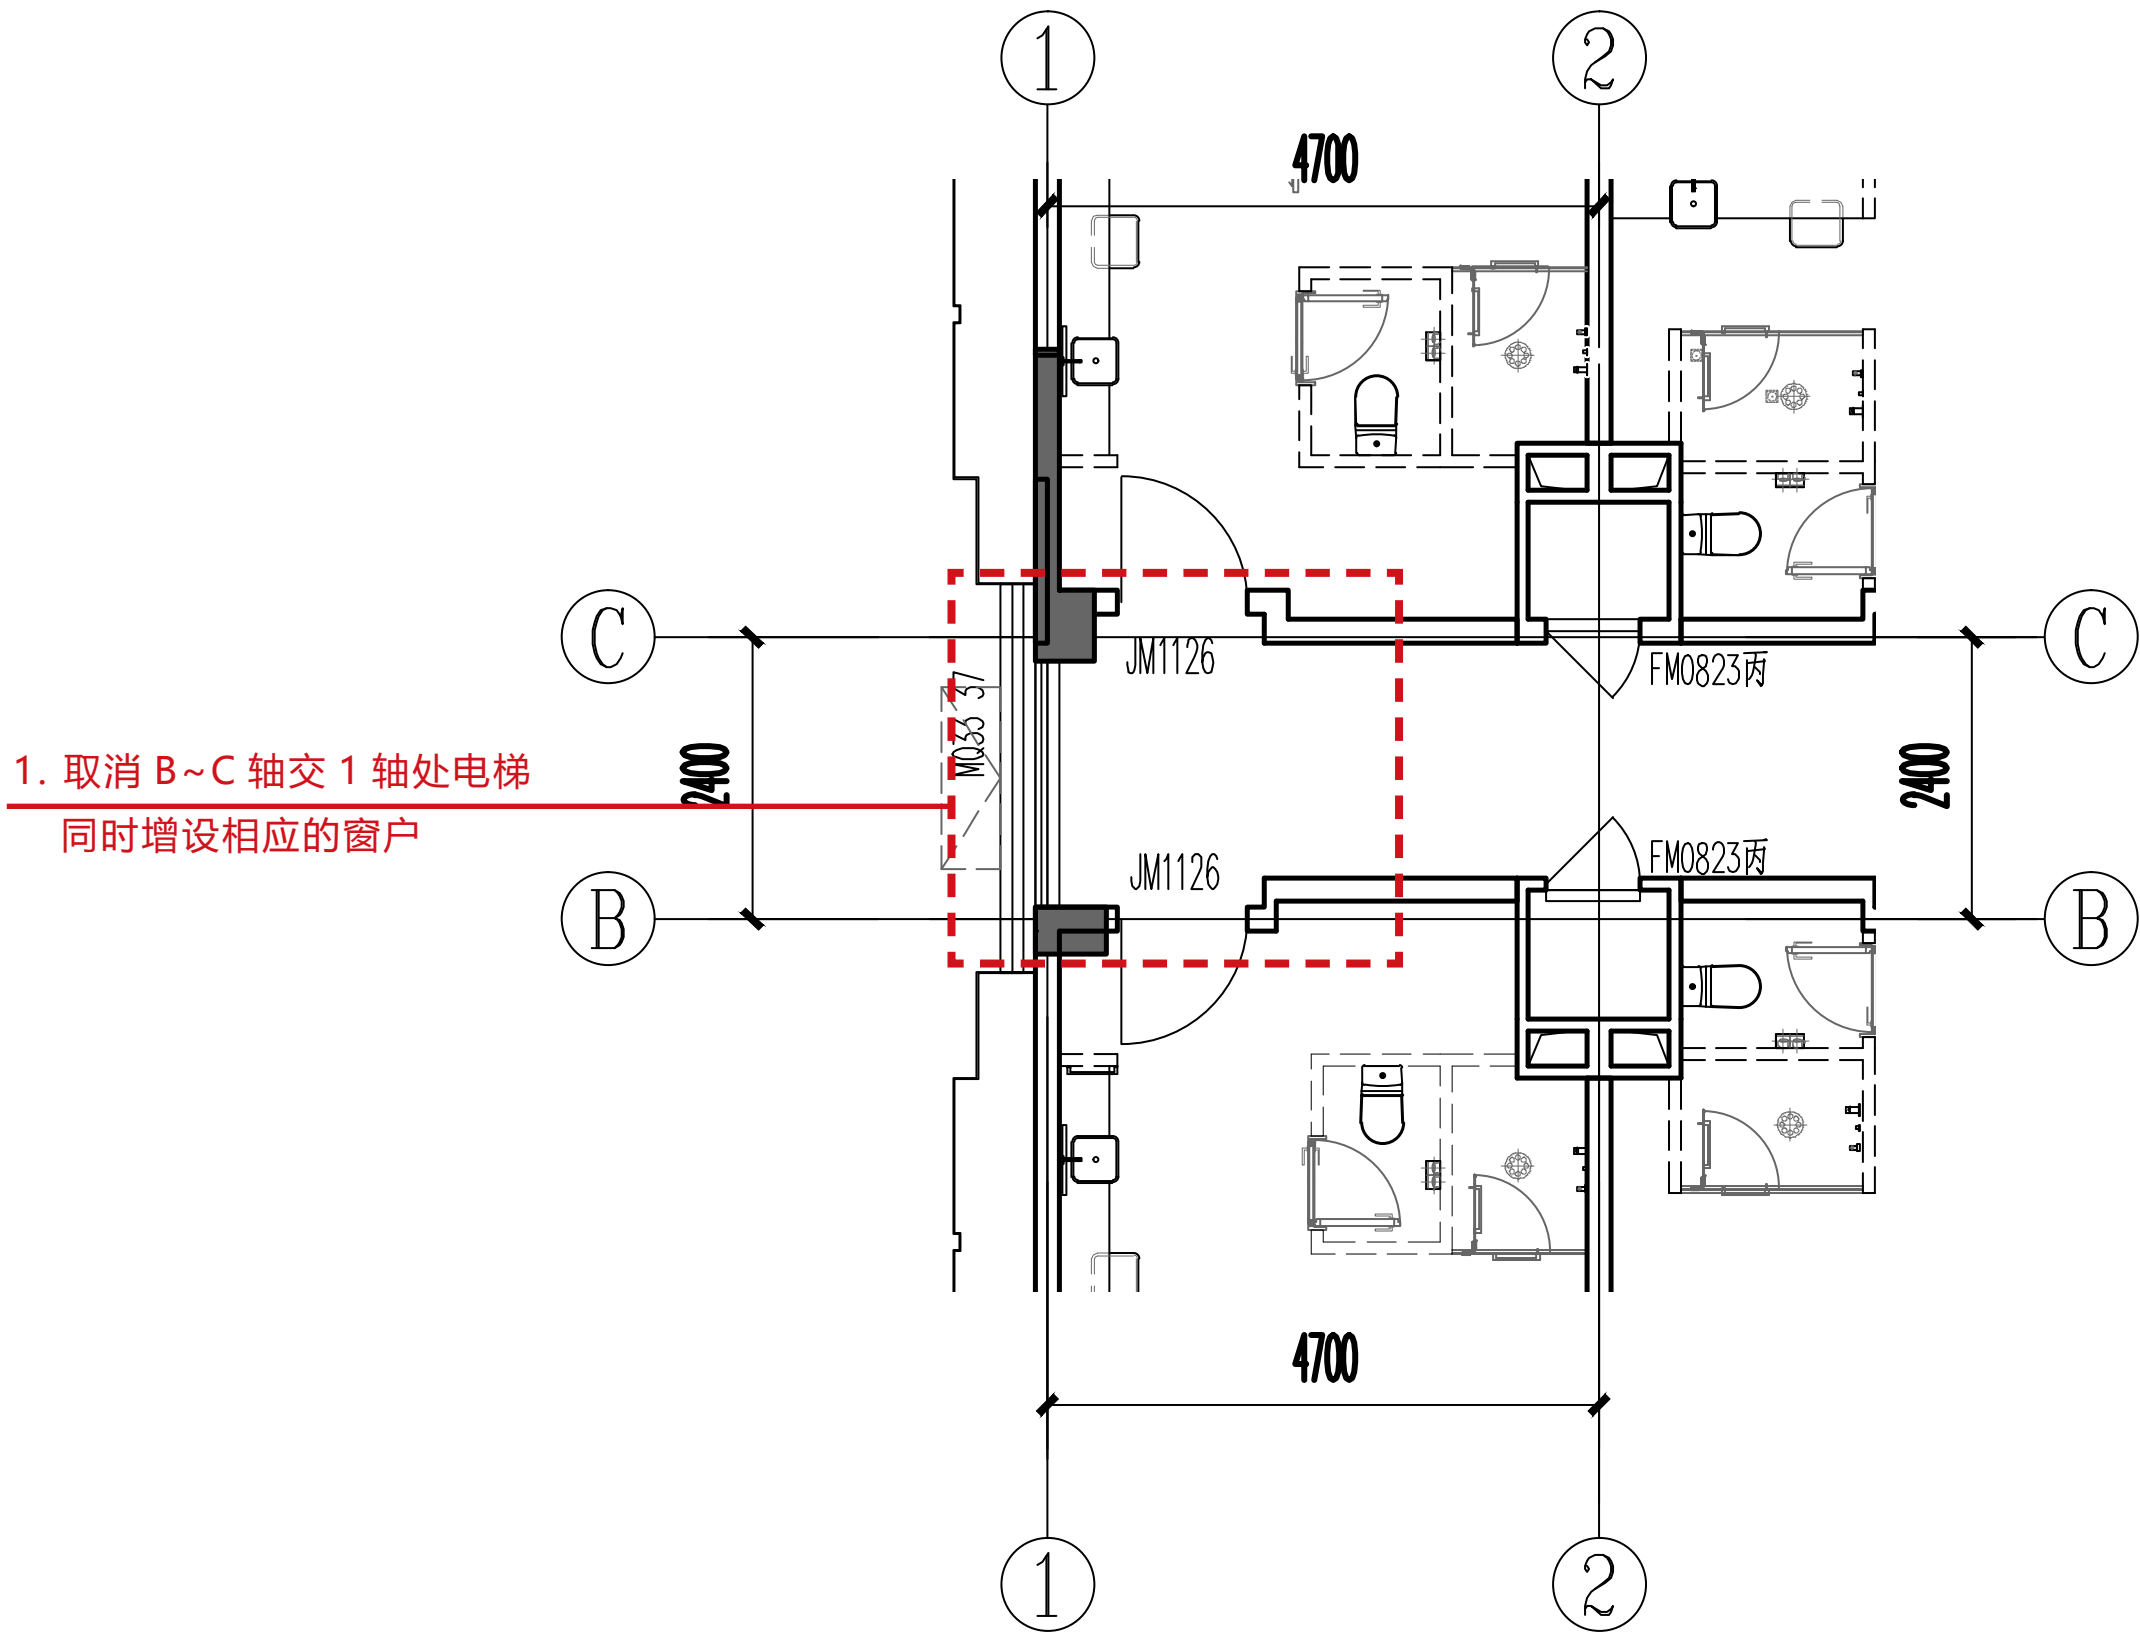

2# 楼拟变更五 ~ 八层平面图

修改说明 (2# 楼栋)


单体平立面图修改

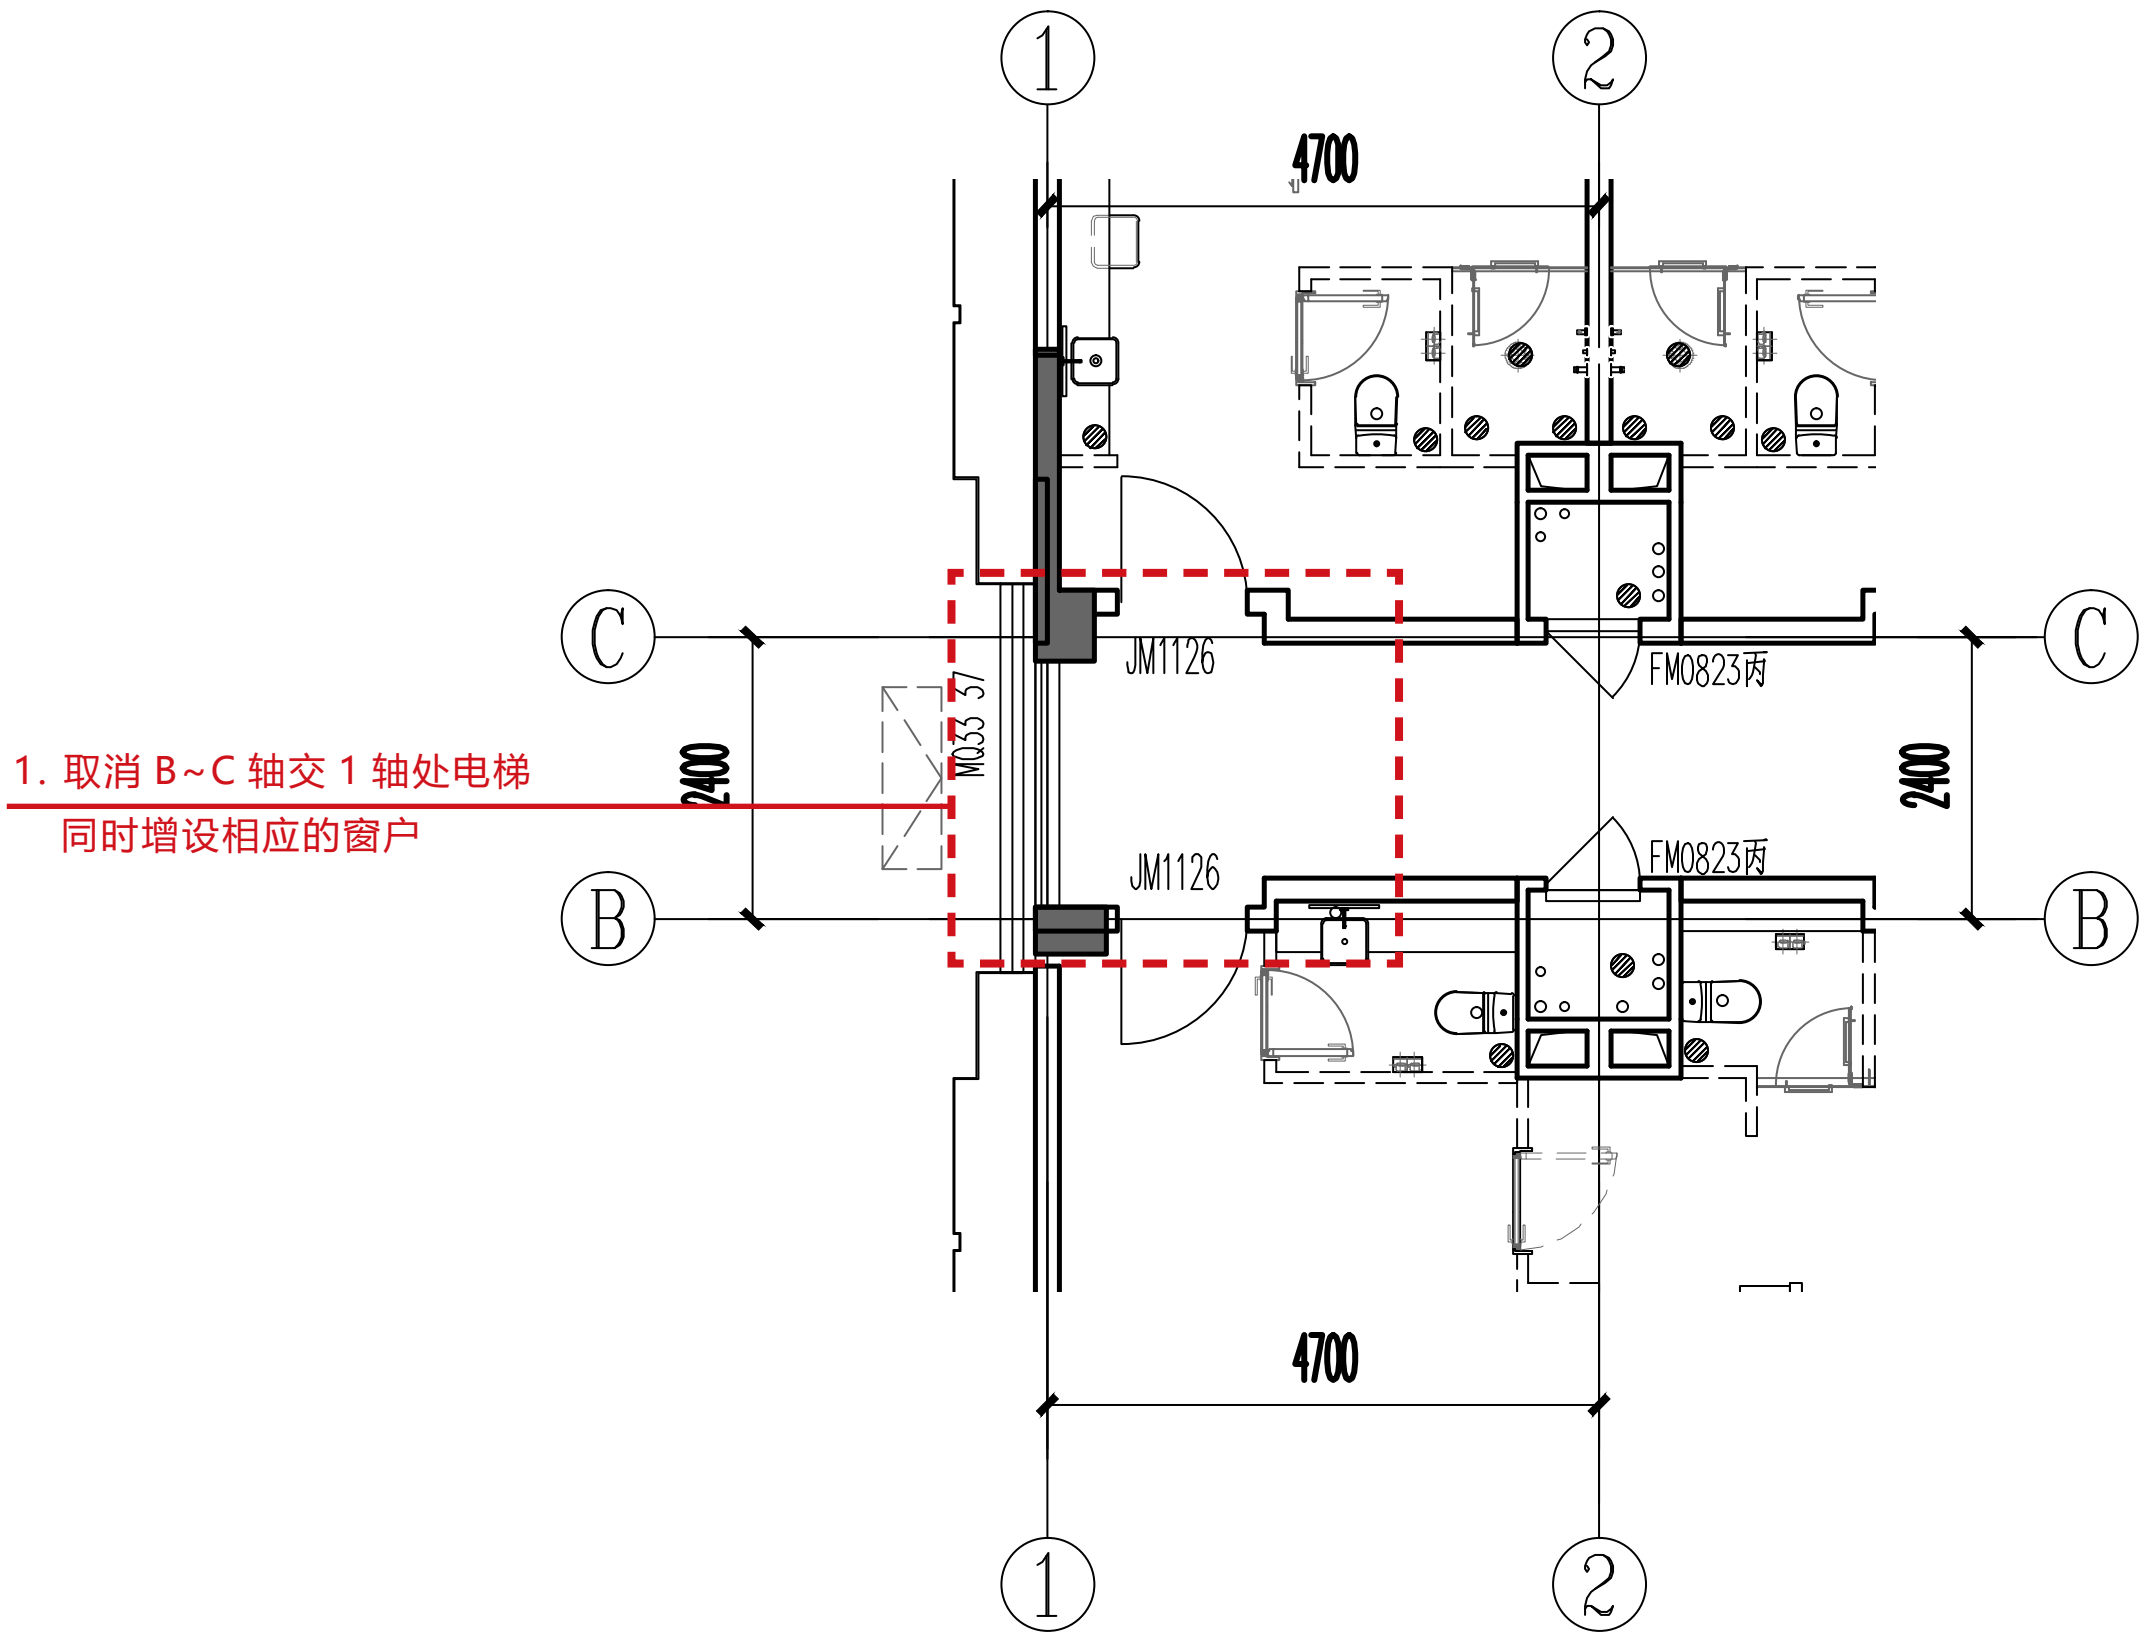

2# 楼拟变更九层平面图

修改说明 (2# 楼栋)


单体平立面图修改

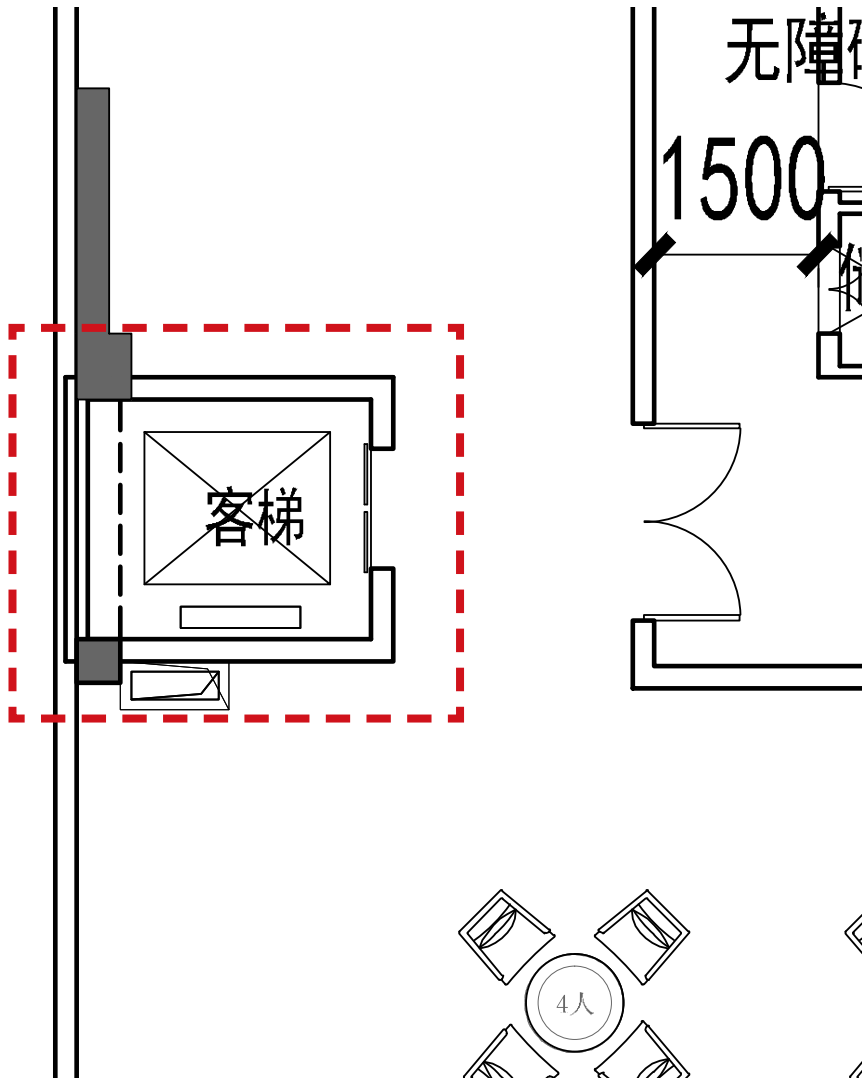

2# 楼原审批十层平面图

修改说明 (2# 楼栋)


单体平立面图修改

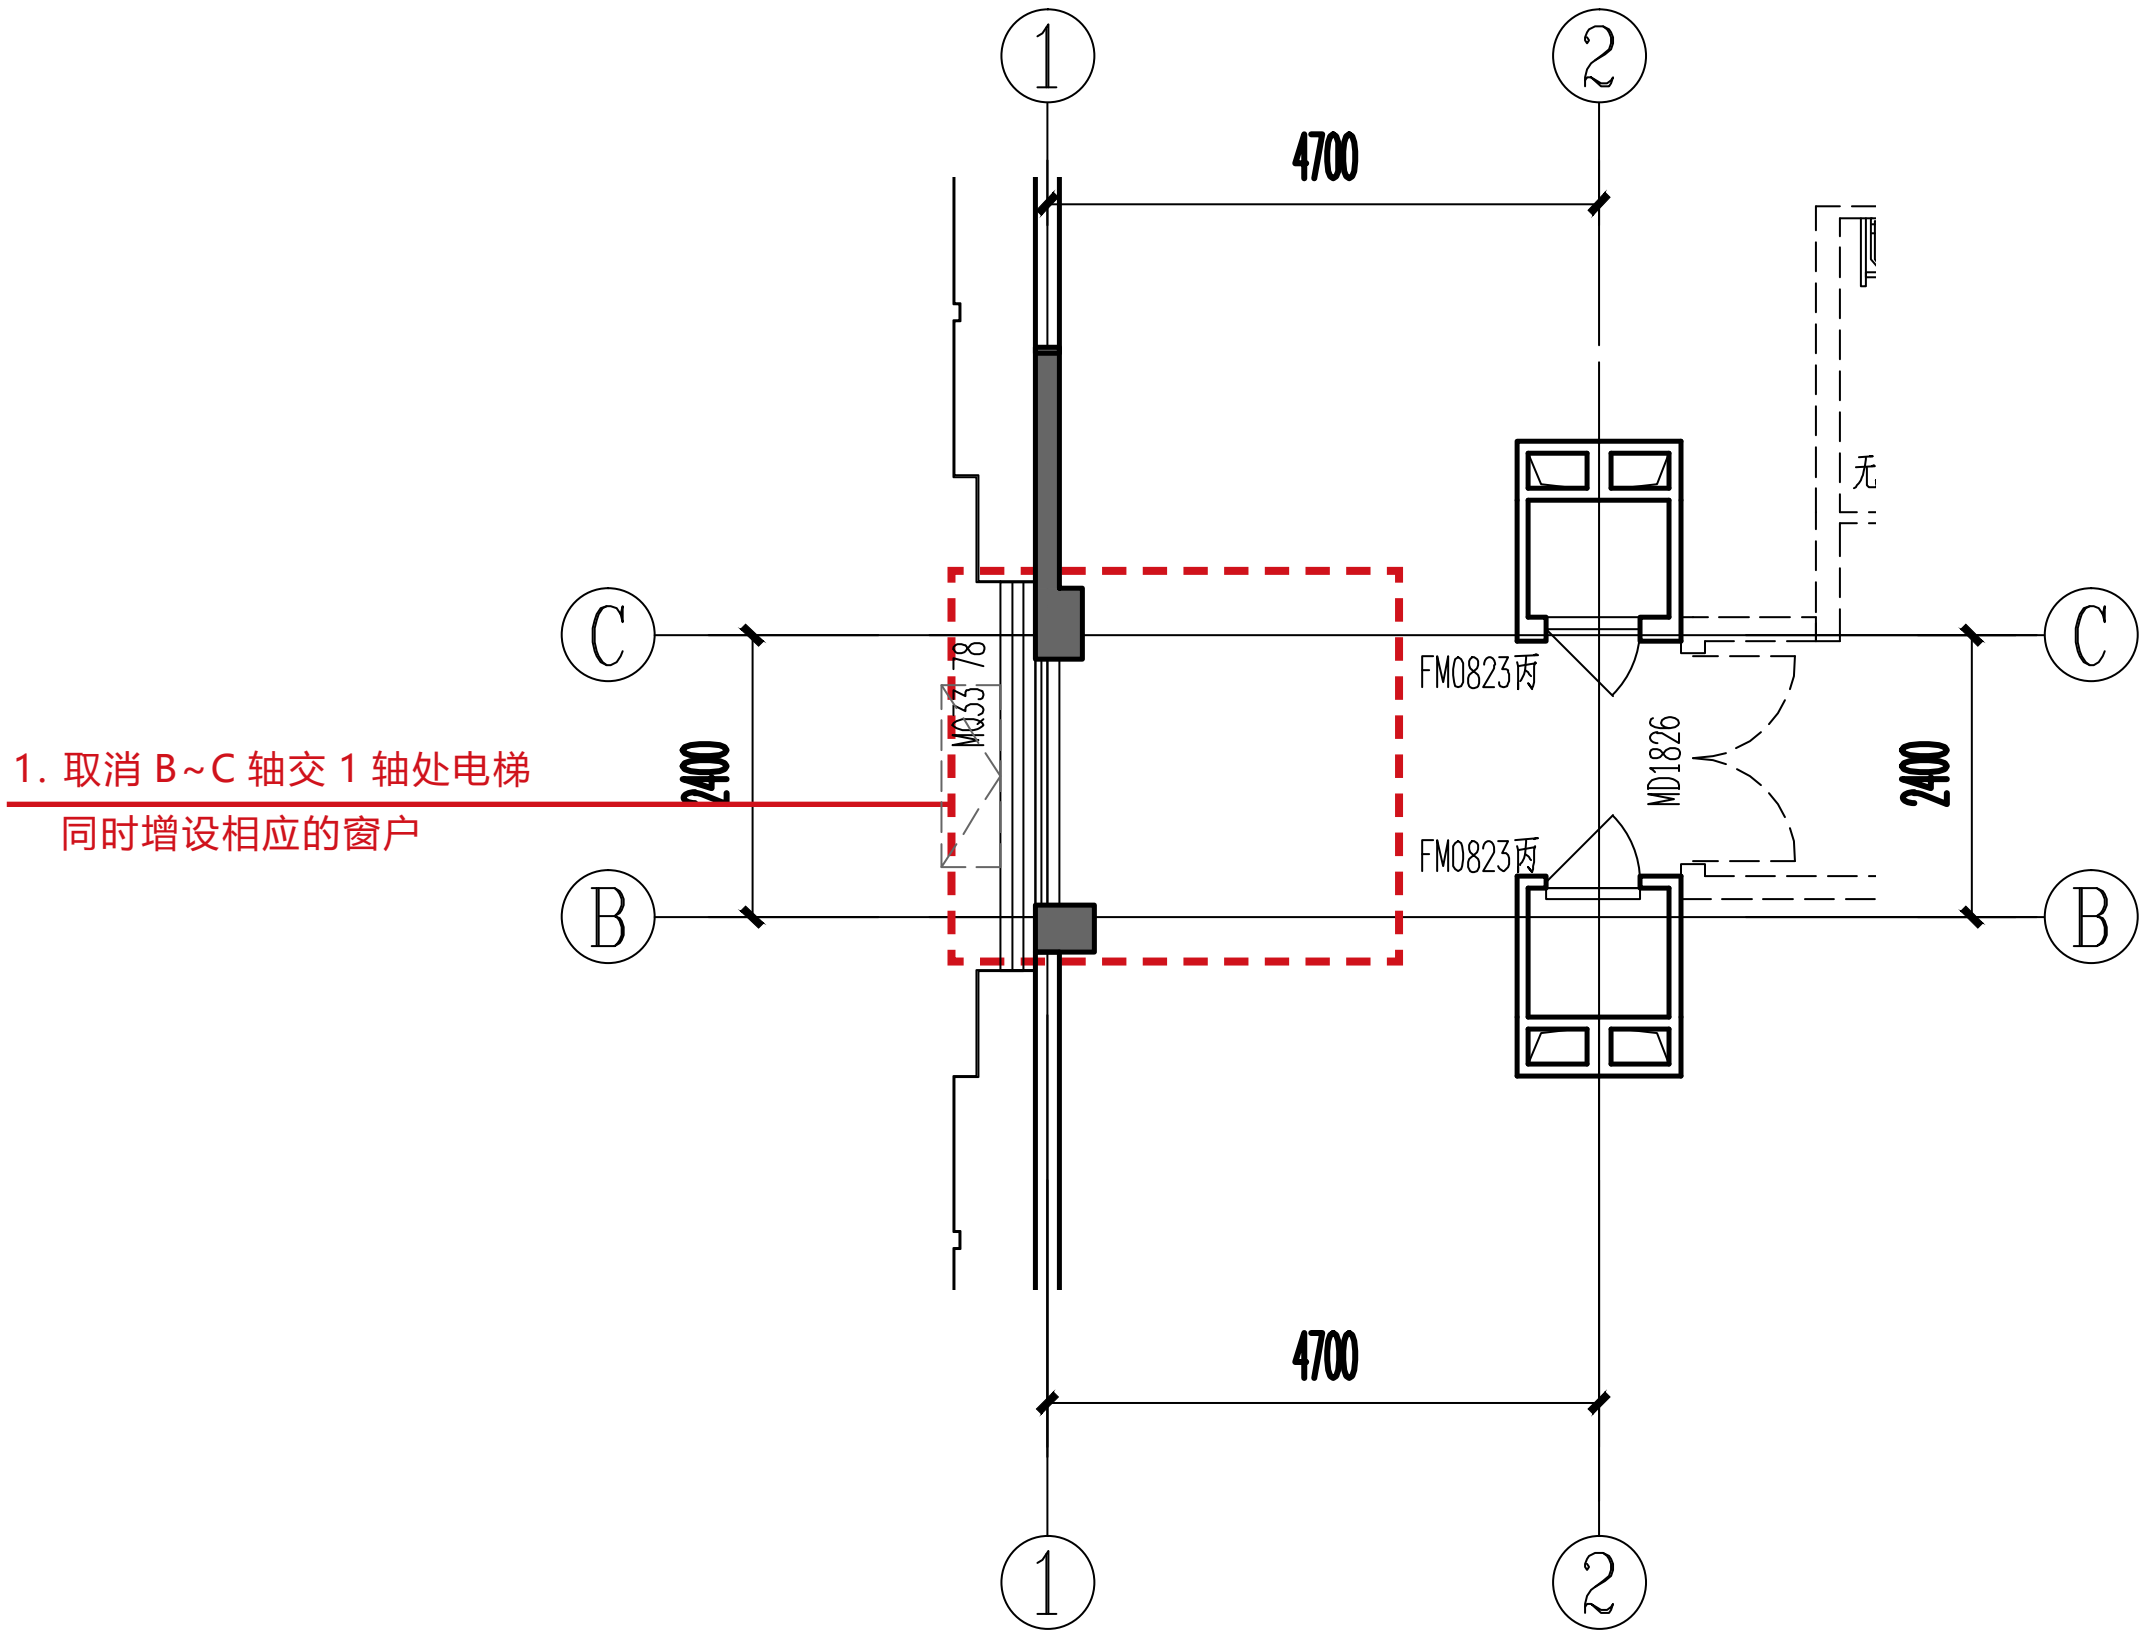

2# 楼拟变更十层平面图

修改说明 (2# 楼栋)

单体平立面图修改

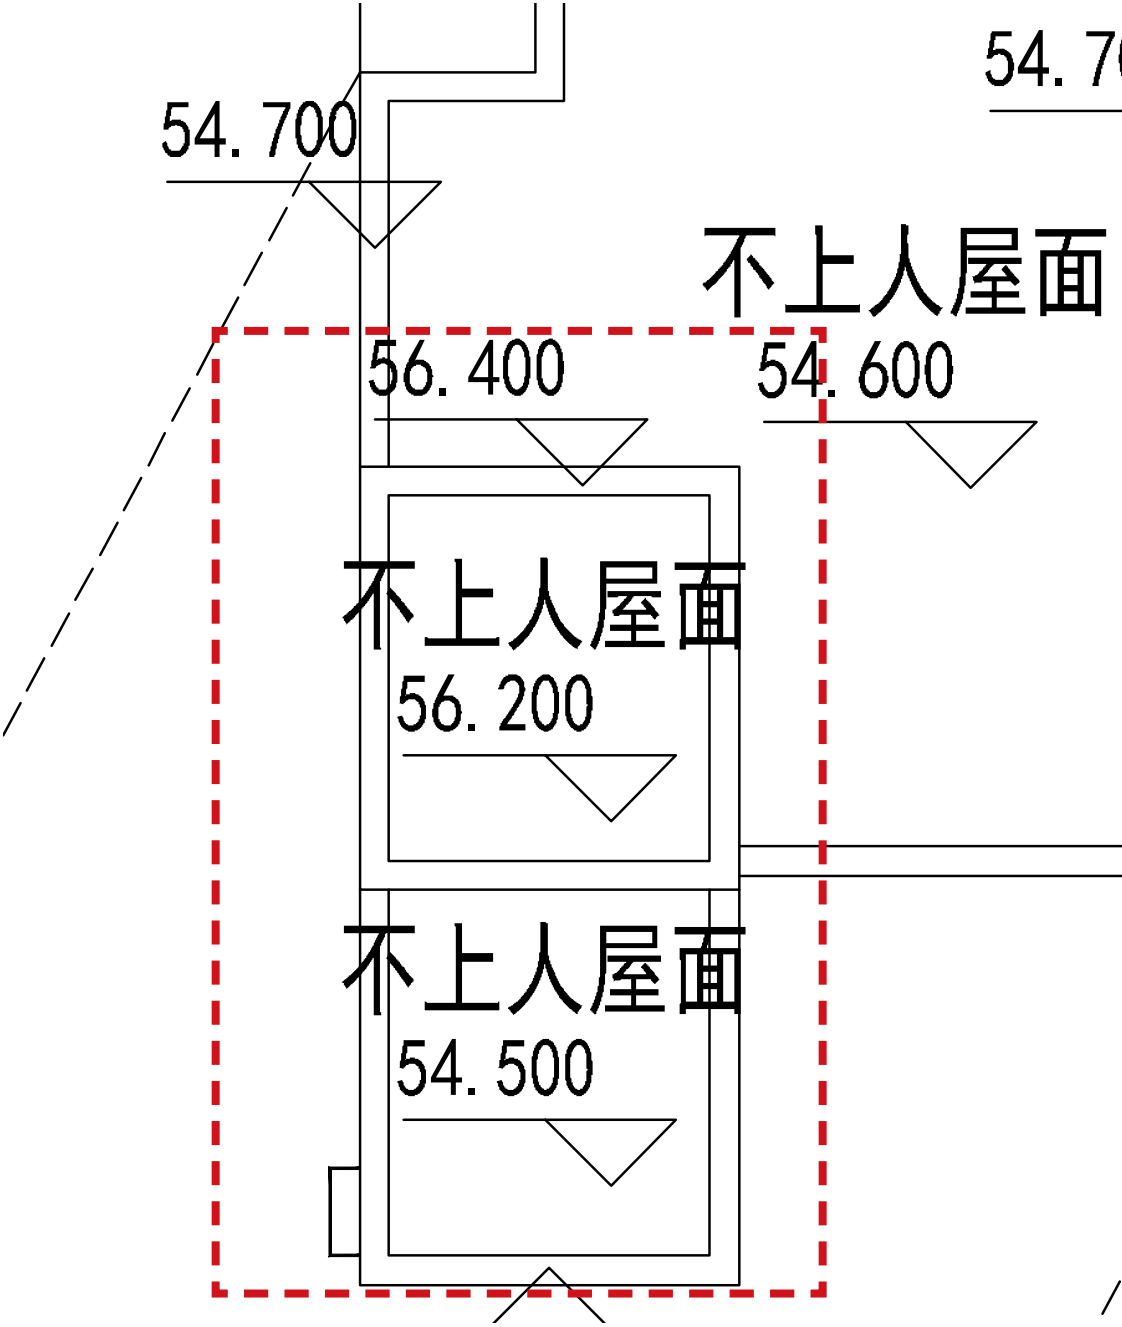


2# 楼原审批屋面层平面图

修改说明 (2# 楼栋)

单体平立面图修改


1. 屋面层标高更新

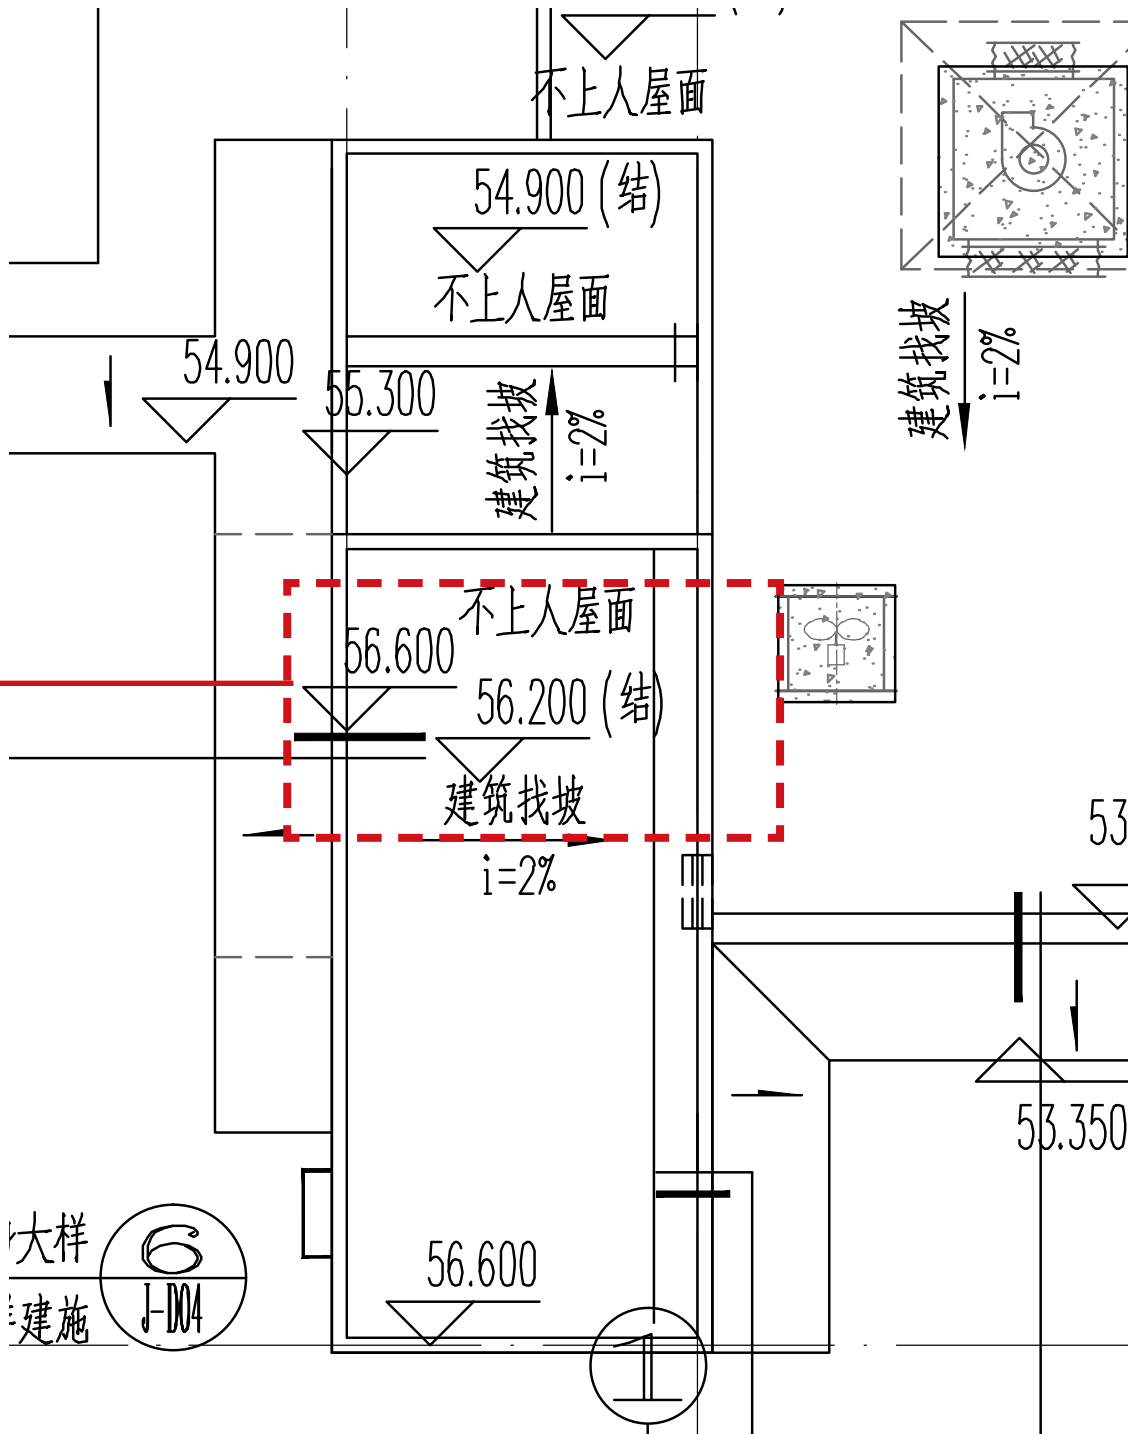

2# 楼拟变更屋面层平面图

修改说明 (2# 楼栋)

单体平立面图修改

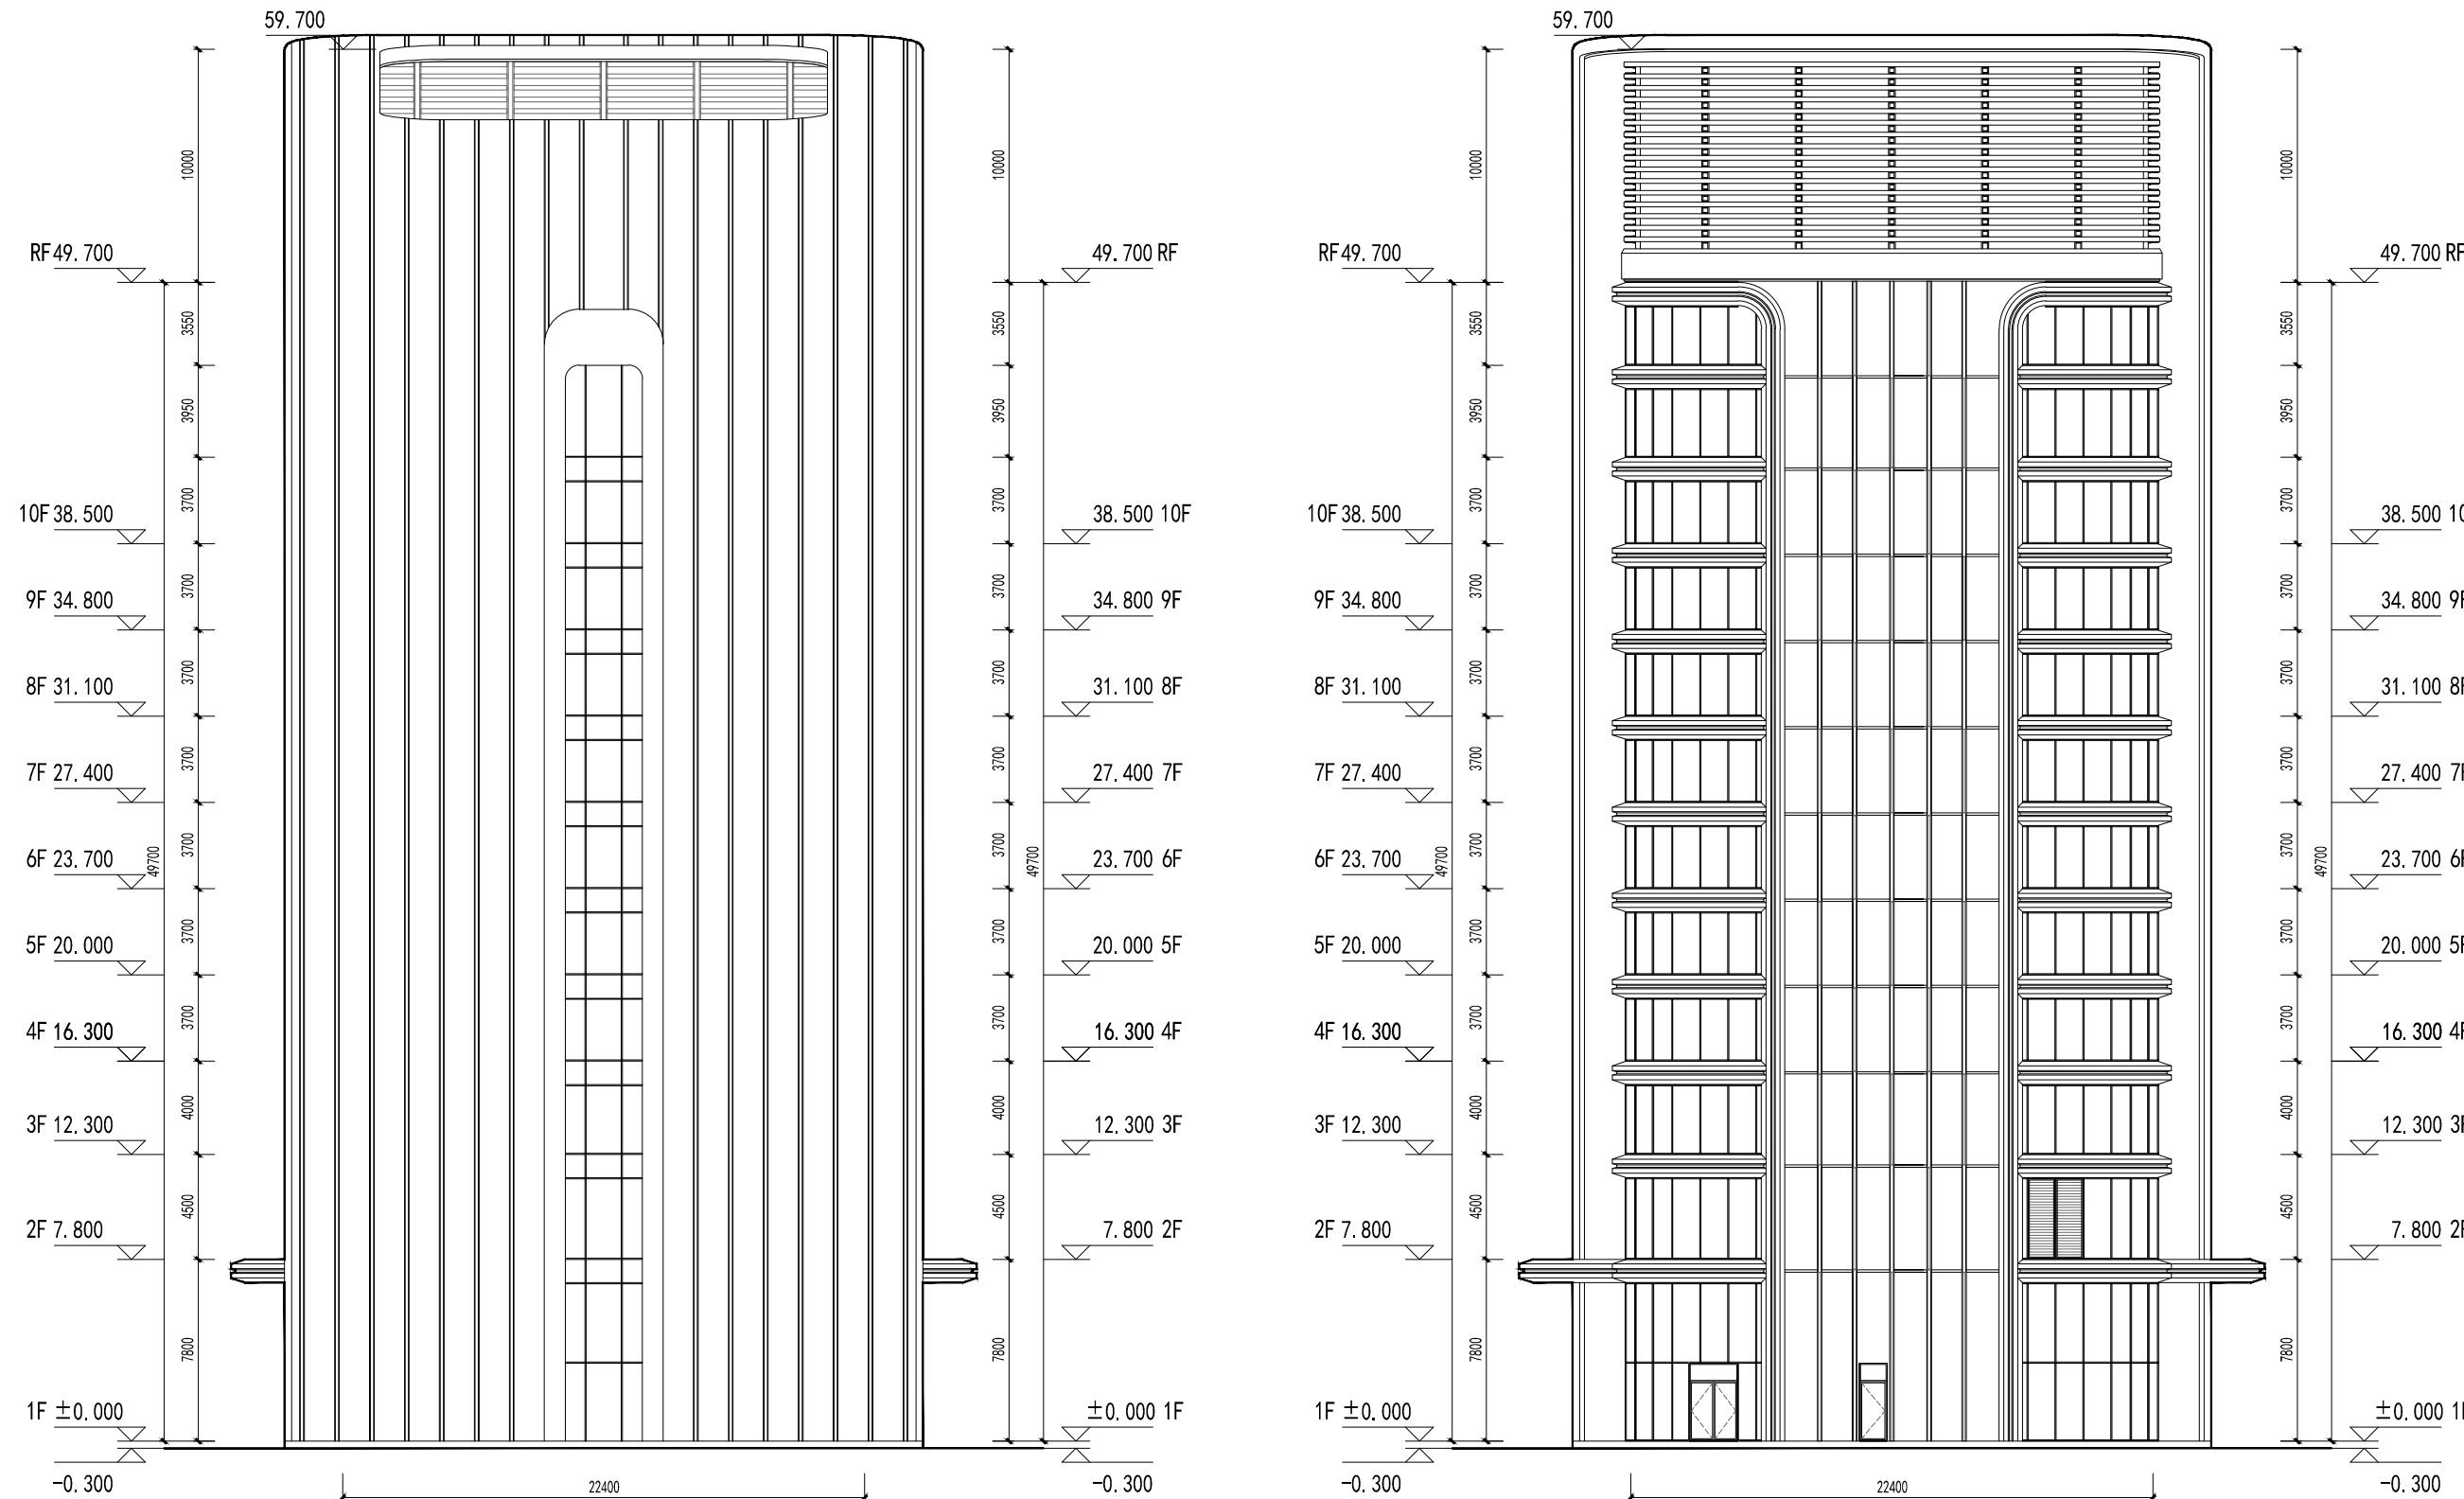

2# 楼原审批南、北立面图


修改说明 (2# 楼栋)

单体平立面图修改

编号	图例	材质及规格	色号(CBCC)
1		灰色铝板/格栅	1702 N7.75
2		浅香槟色铝板	0175 3.8YR7.5/7.2
3		暗金色铝板	0156 8.8YR7/5.6
4		灰色铝板	1702 N7.75
5		净宽<1m的防火玻璃幕墙	
6		米黄色真石漆	0062 7.5Y9/2
7		广告位(背衬灰色铝板)	1712
8		灰色金属格栅	1712

注:各层分缝缝宽为10mm


1. 外立面由原来的浅香槟色铝板改为灰色铝板

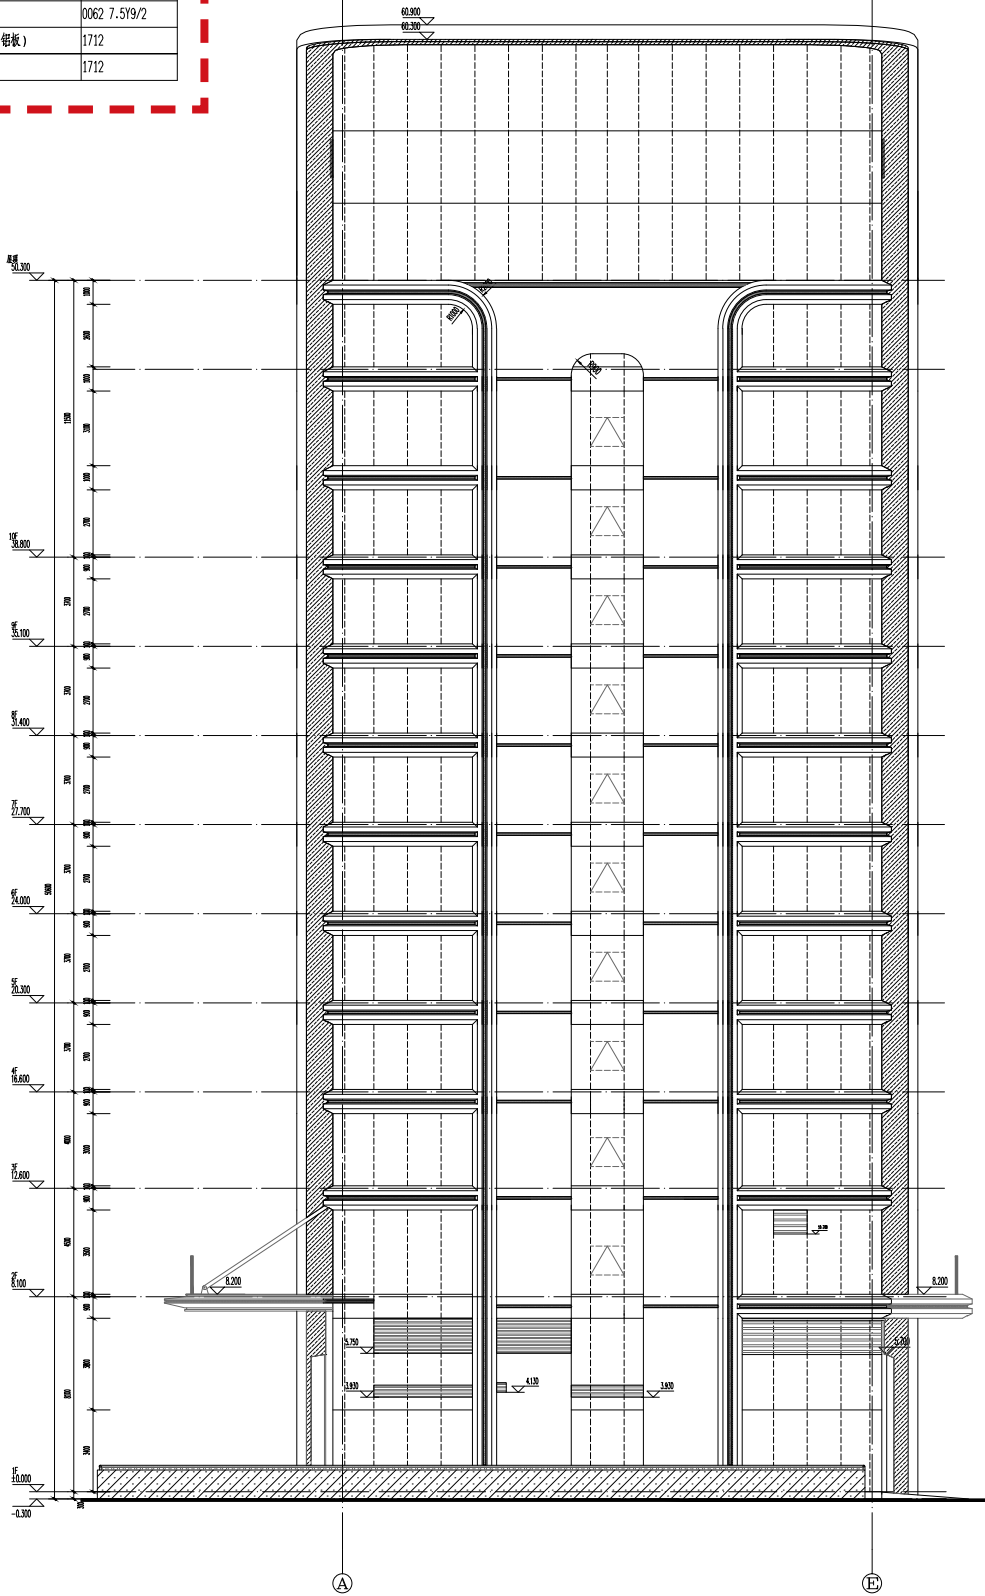

编号	图例	材质及规格	色号(CBCC)
1		灰色铝板/格栅	1702 N7.75
2		浅香槟色铝板	0175 3.8YR7.5/7.2
3		暗金色铝板	0156 8.8YR7/5.6
4		灰色铝板	1702 N7.75
5		净宽<1m的防火玻璃幕墙	
6		米黄色真石漆	0062 7.5Y9/2
7		广告位(背衬灰色铝板)	1712
8		灰色金属格栅	1712

注:各层分缝缝宽为10mm

2. 外立面由原来的米黄色铝板改为灰色铝板

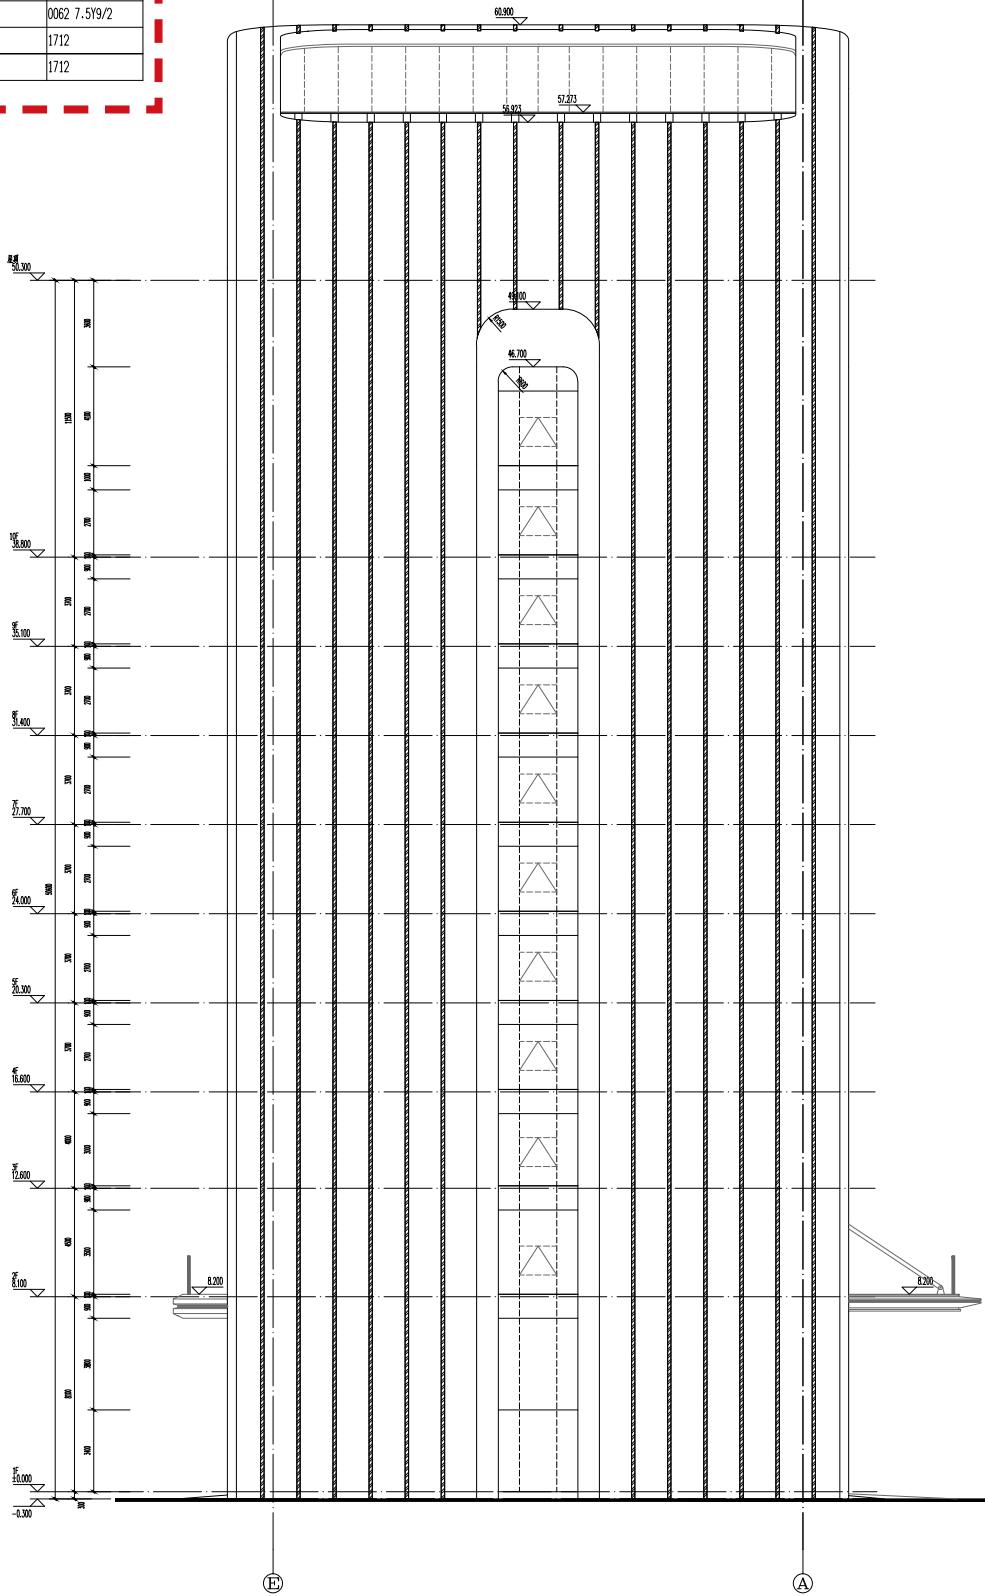

2# 楼拟变更南、北立面图

修改说明 (2# 楼栋)


单体平立面图修改




2# 楼原审批东、西立面图

修改说明 (2# 楼栋)

单体平立面图修改

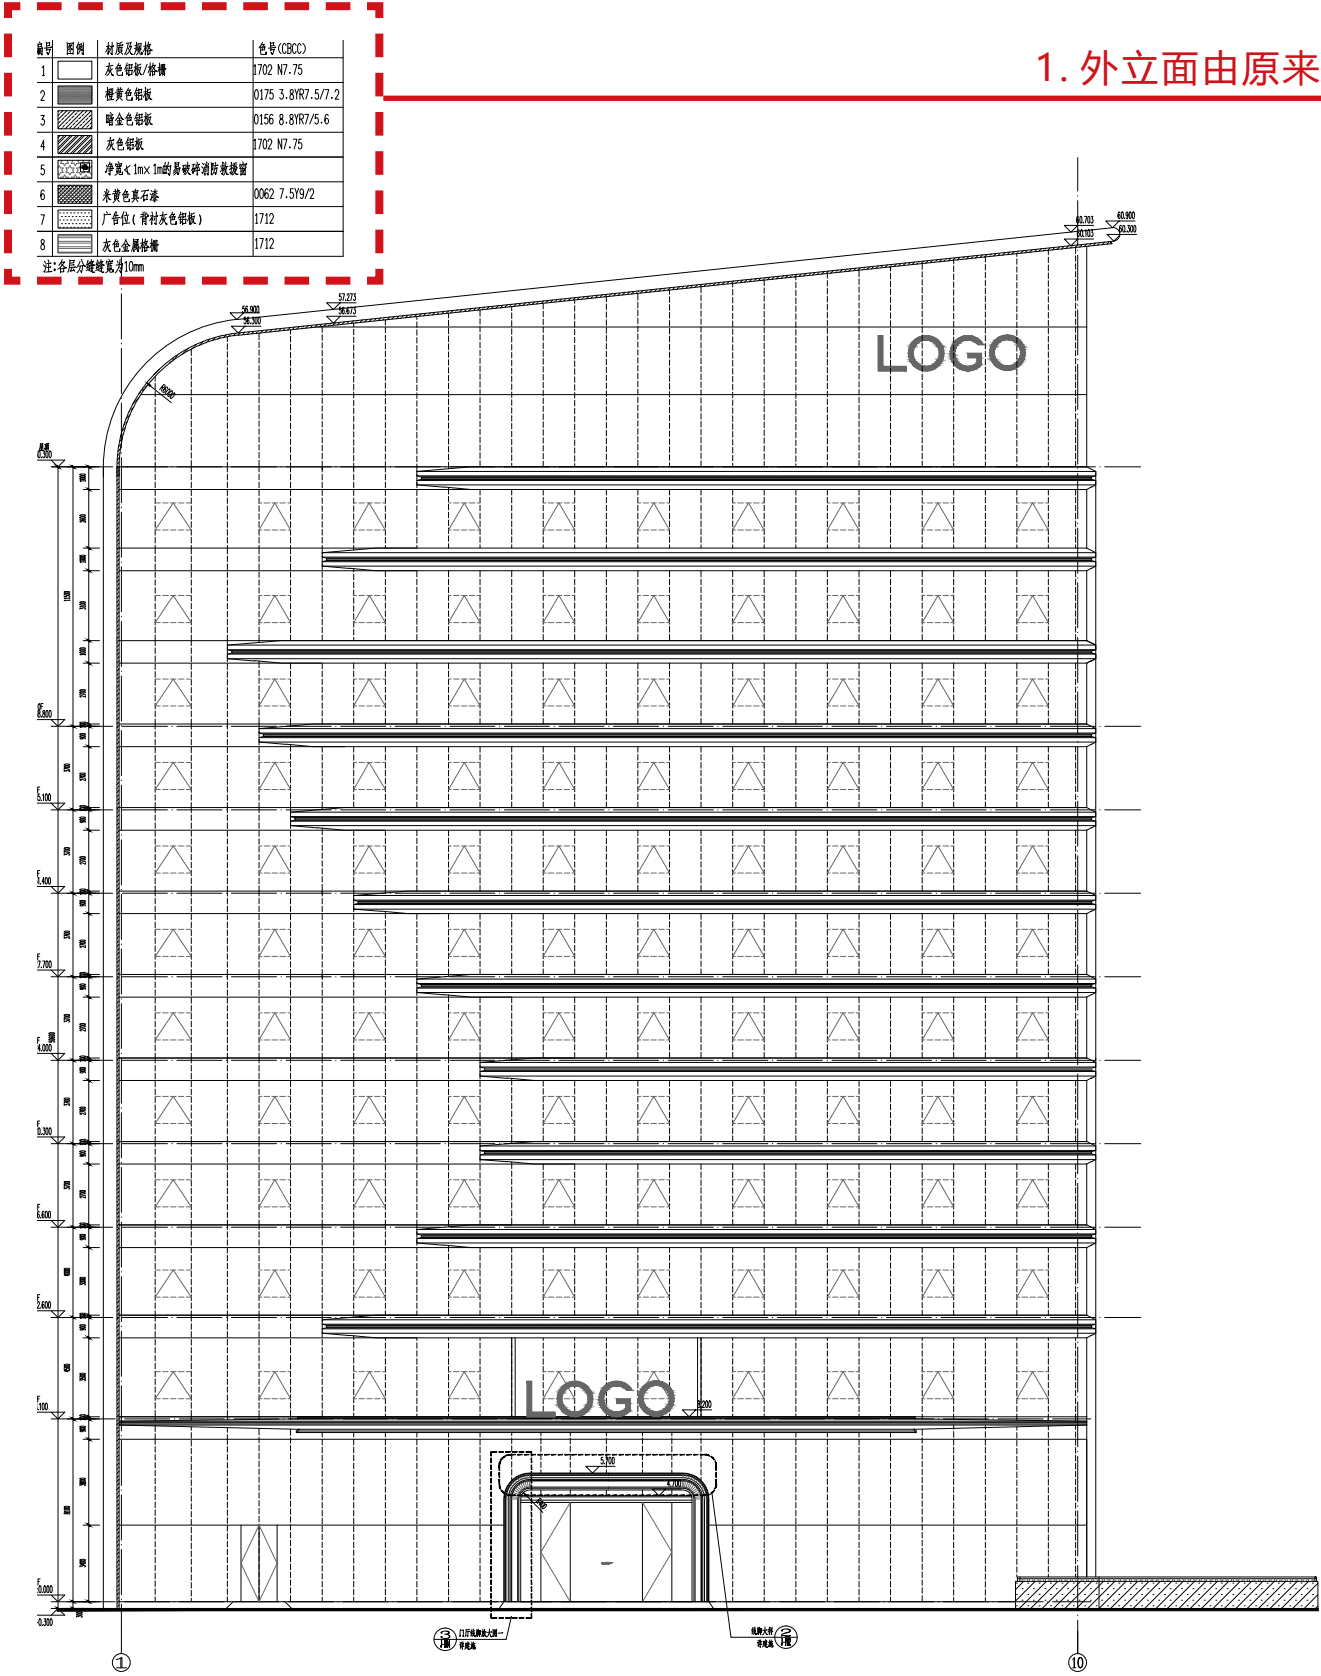


1. 外立面由原来的浅香槟色铝板改为灰色铝板

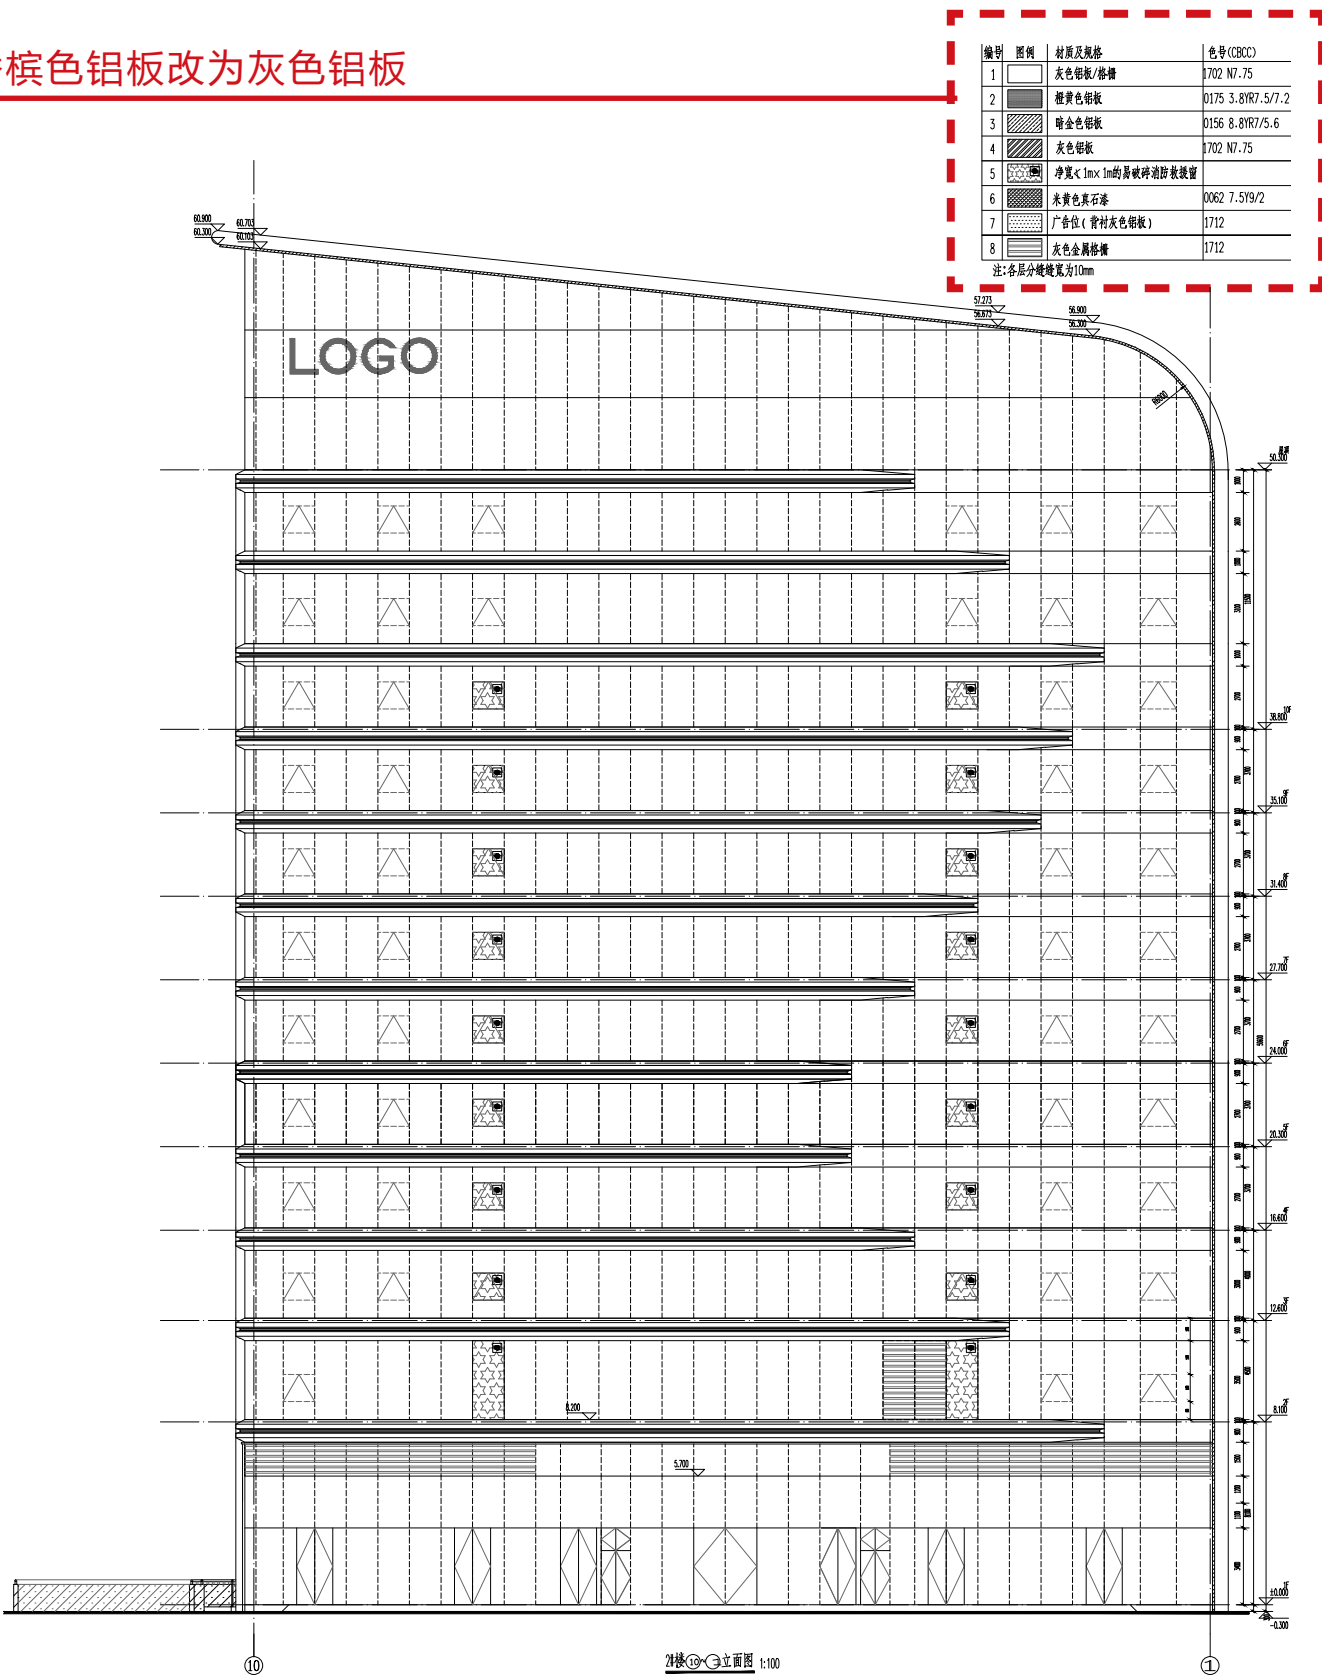

2# 楼拟变更东立面图

修改说明（总平面图）

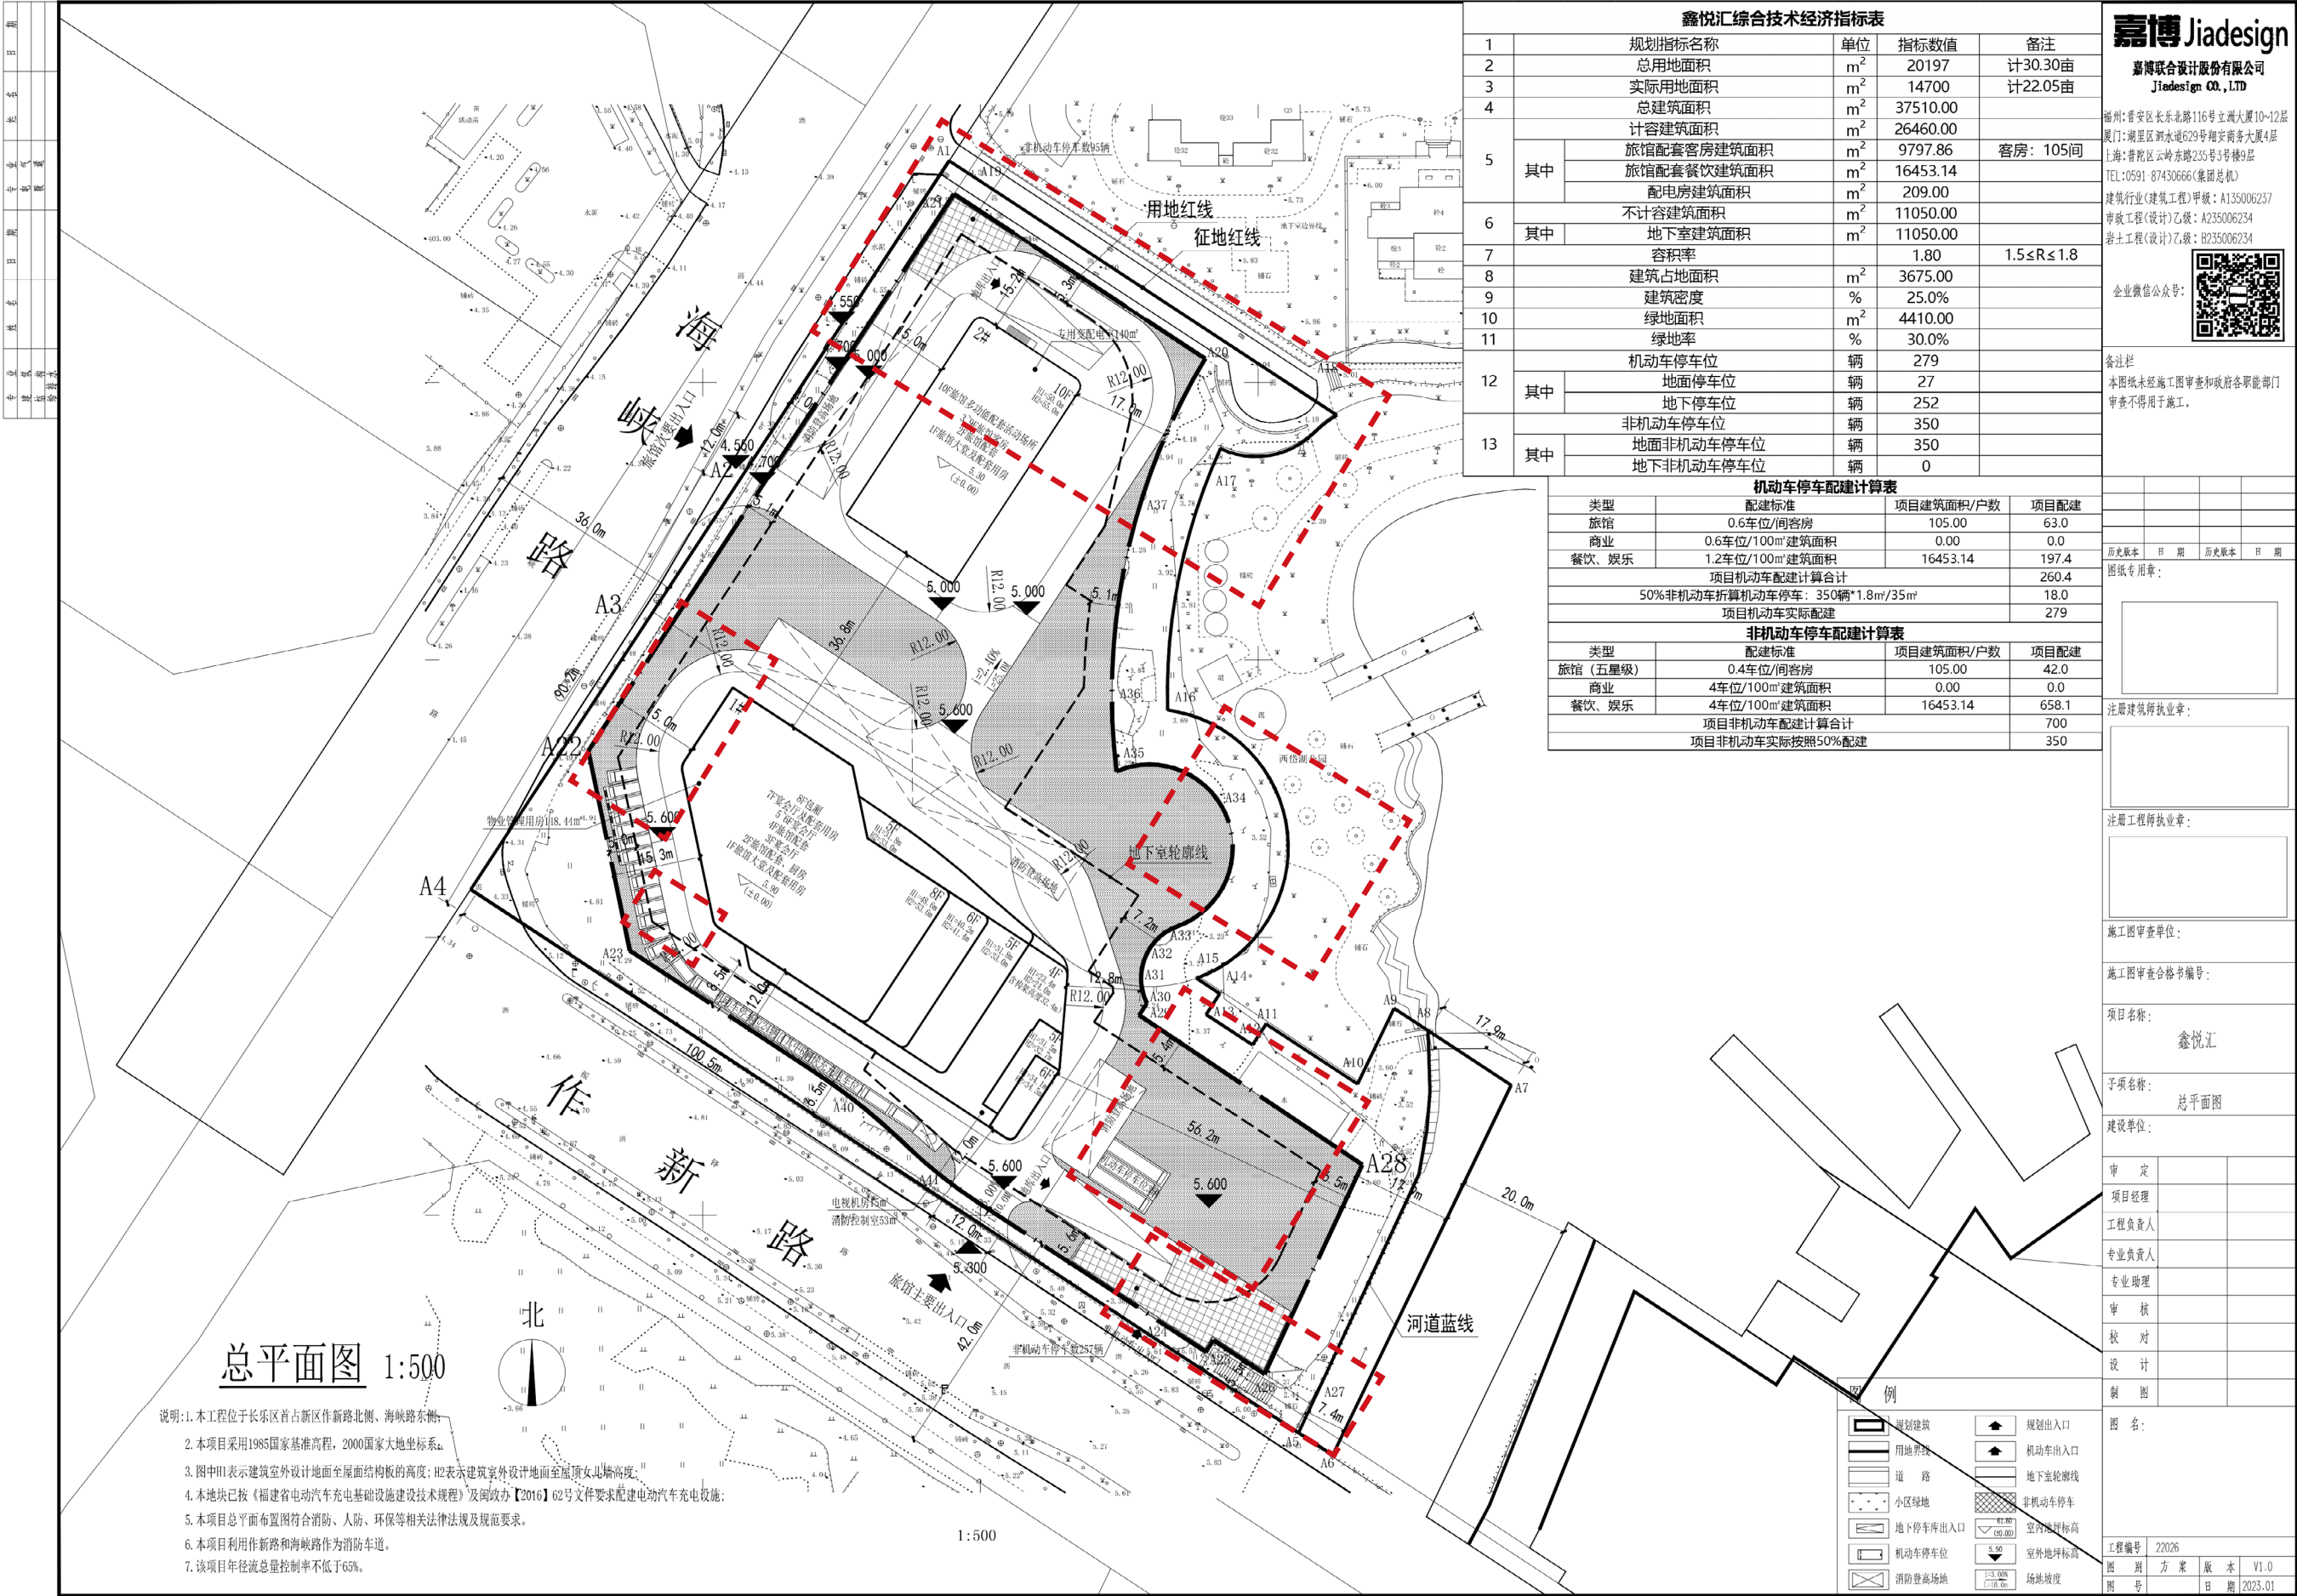

修改说明 (总平面图)


2. 原规划室外非机动车停车位分别在 1# 楼东南角及 2# 楼北侧（共 352 辆），将 1# 楼东南角部分室外非机动车停车位调整至 1# 楼南侧及 2# 楼东北角

3. 绿地面积保证满足原规划30.01%的原则上，位置根据车位的调整也相应调整

4. 新增挡墙

1. 原规划 1# 楼南侧室外机动车停车位 (共 27 辆, 其中包含快充停车位 8 辆、大巴停车位 3 辆), 分别调整至 1# 楼南侧 15 辆、1# 楼东侧 12 辆 (包含快充停车位 8 辆、大巴停车位 3 辆)

5. 新增 1.5m 高，长度 27m 的景观挡墙

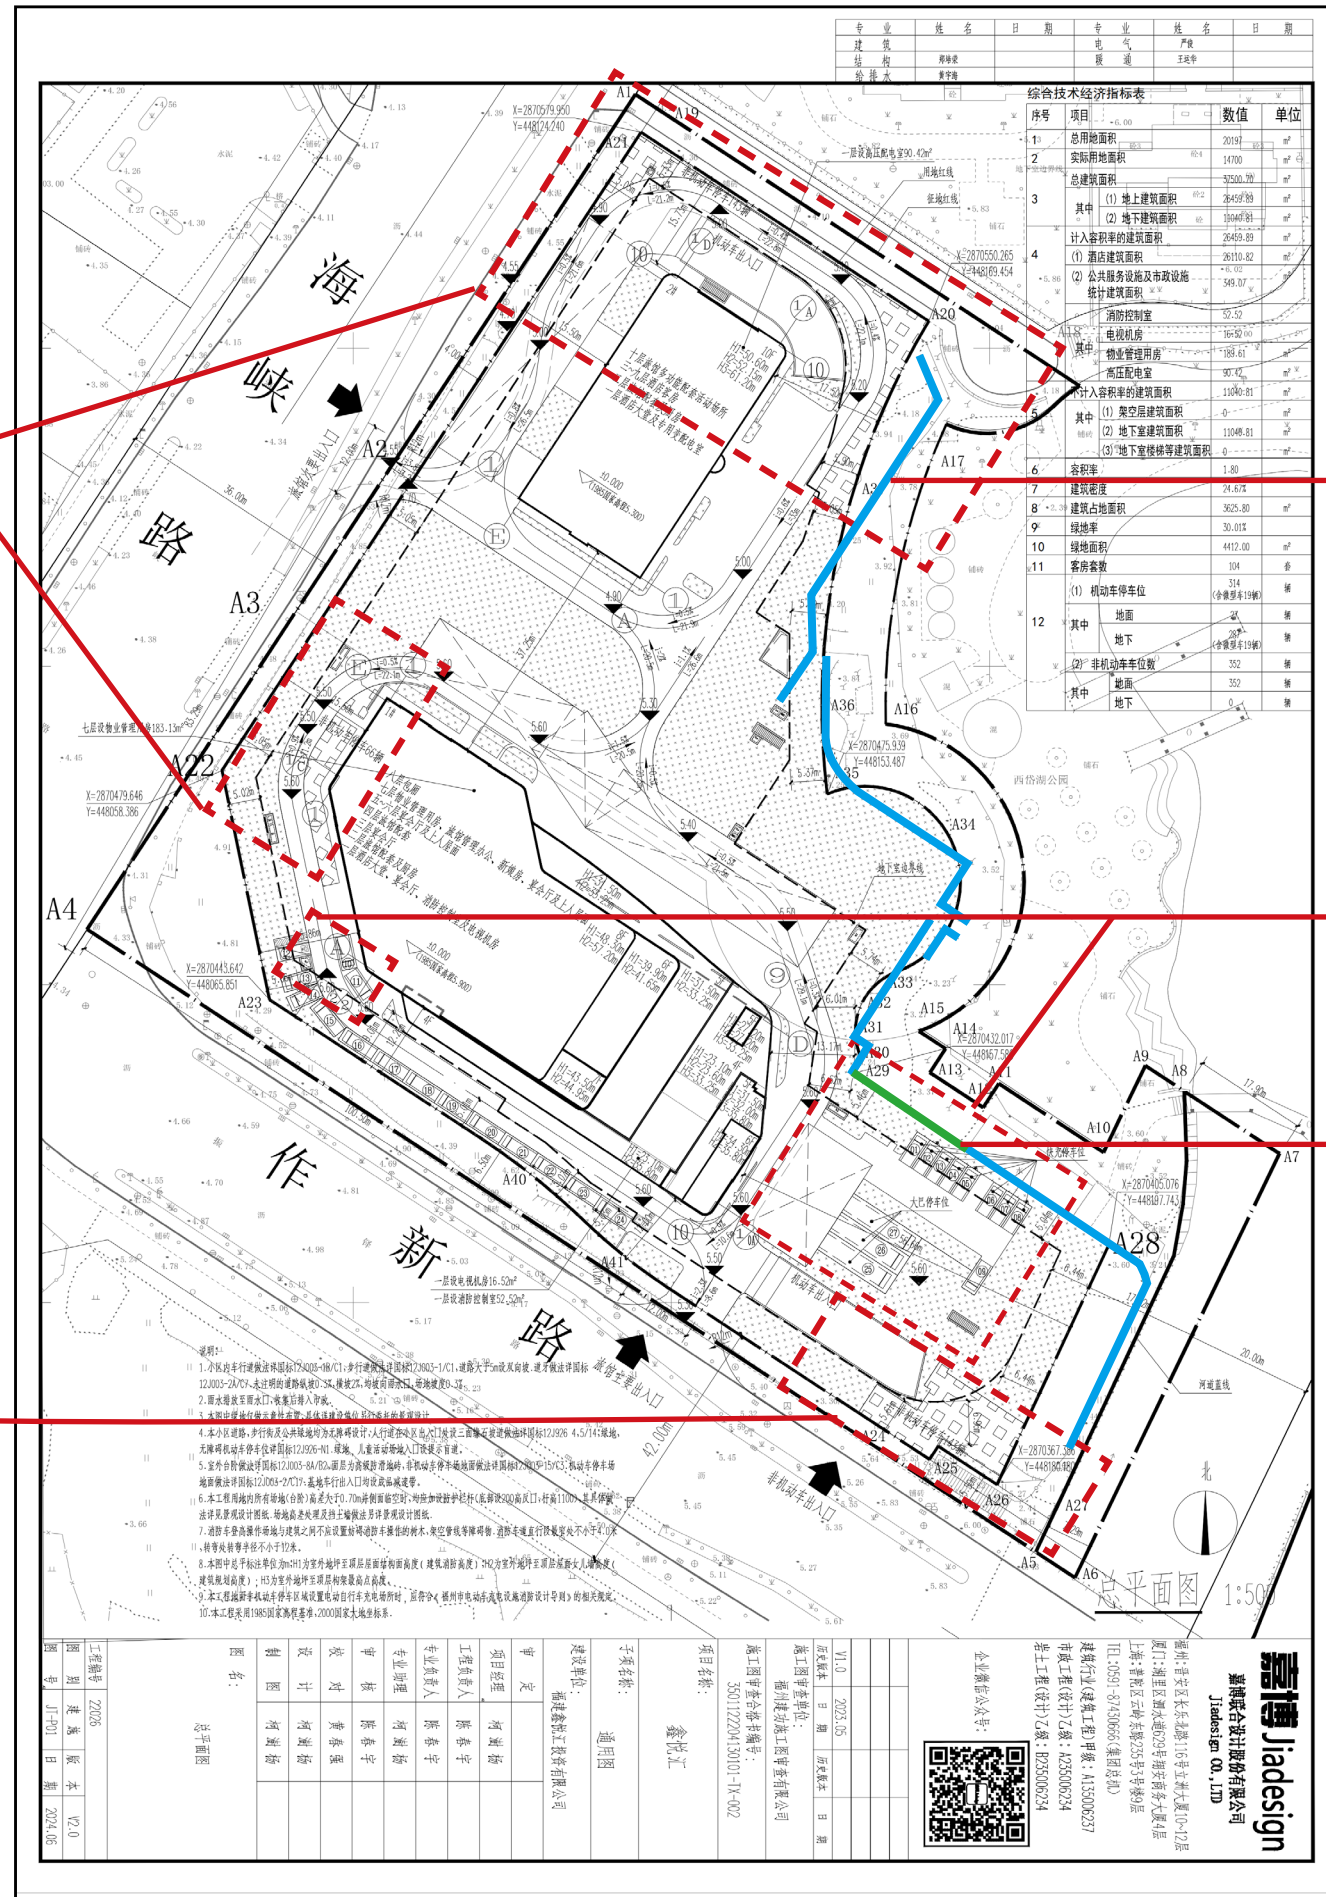

拟变更总平面图