




景观绿化	
岩土	
燃气	
电气	
排水	
给水	
桥梁	
道路	
结构	
建筑	
专业	姓名
会签栏	

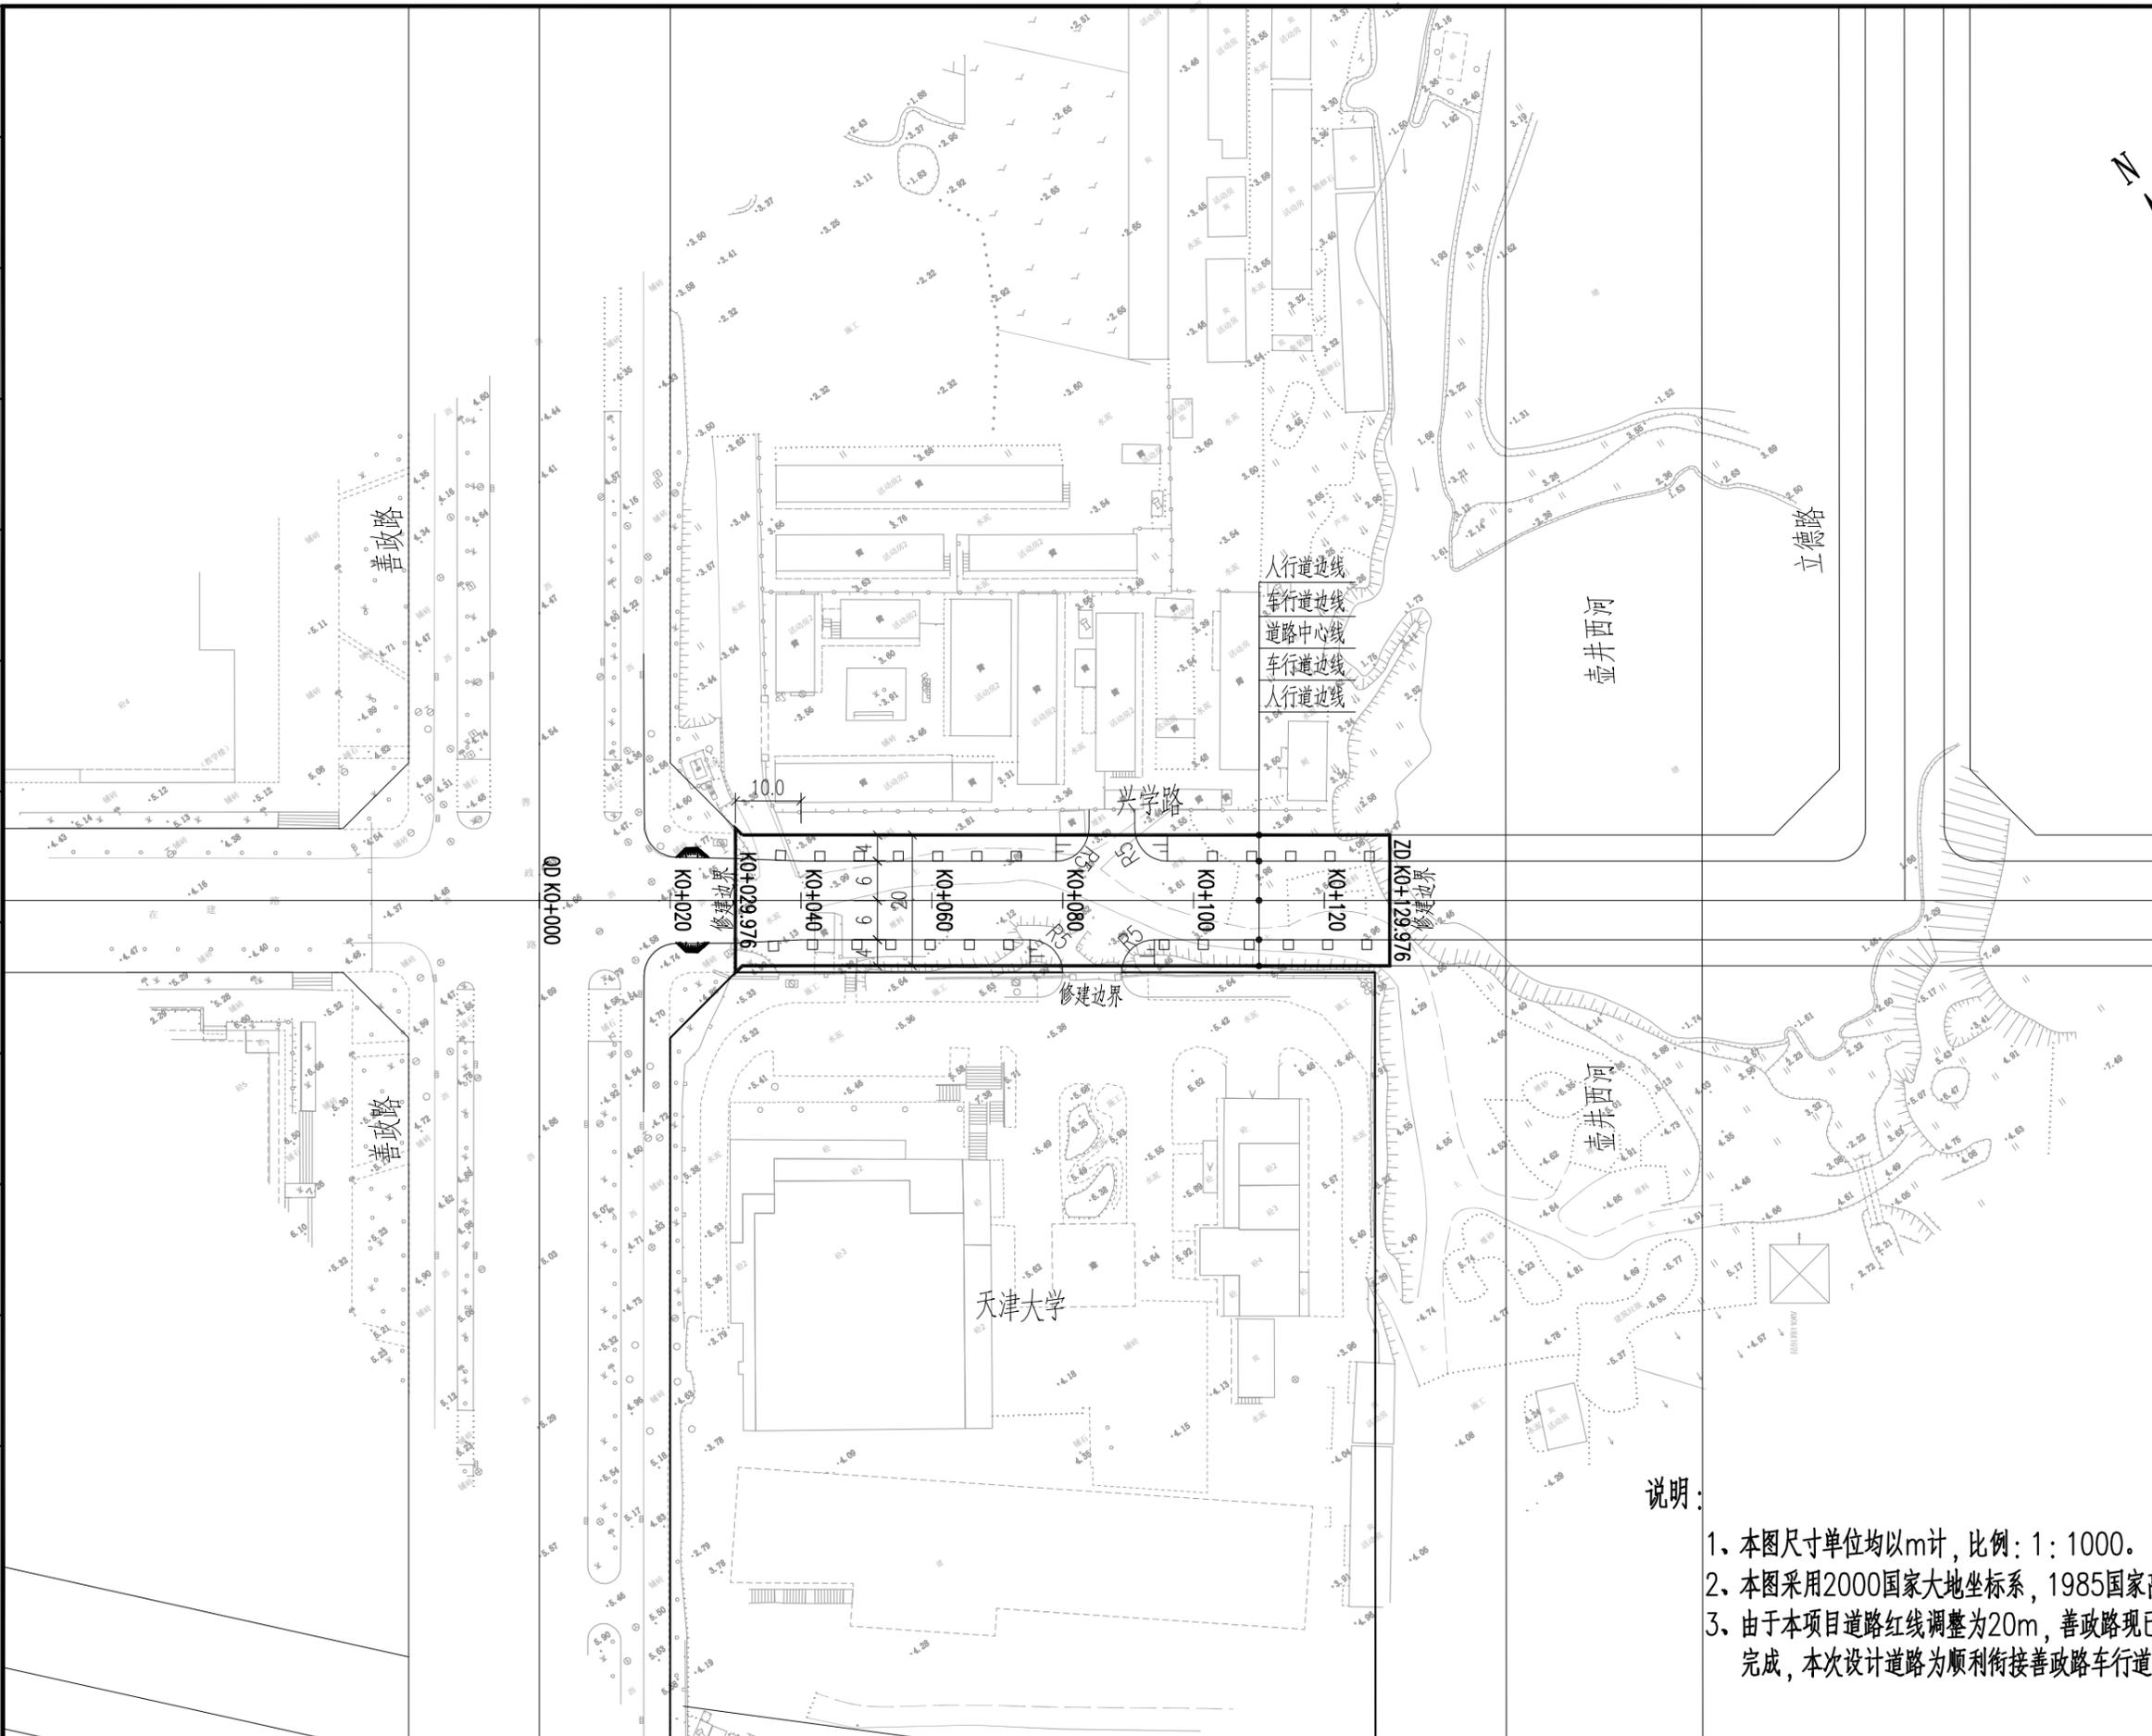

说明:

- 1、本图尺寸单位均以m计，比例：1：1000。
- 2、本图采用2000国家大地坐标系，1985国家高程基准。
- 3、由于本项目道路红线调整为20m，善政路现已按原规划宽度预留交叉口建设完成，本次设计道路为顺利衔接善政路车行道，车行道衔接处设置10m过渡段。

福建西海岸建筑设计院有限公司 Fujian West Coast Architecture Design Institute Co., Ltd.	审定		工程负责人	余润江	设计	任继标	任继标	工程名称	天津大学福州校区（三期）项目周边支路网道路工程	工程号	QA【2024】城-001	专业	道路	版本	A
	审核	余润江	专业负责人	张 错	校对	张 错	张 错	图纸名称	道路平面设计图	图号	DL-04	图别	方案修编	日期	2024.04