



专业	姓名	日期	专业	姓名	日期
建筑	姓名	日期	建筑	姓名	日期
结构	姓名	日期	结构	姓名	日期
机电	姓名	日期	机电	姓名	日期
暖通	姓名	日期	暖通	姓名	日期
给排水	姓名	日期	给排水	姓名	日期
电气	姓名	日期	电气	姓名	日期
暖通	姓名	日期	暖通	姓名	日期
给排水	姓名	日期	给排水	姓名	日期
电气	姓名	日期	电气	姓名	日期


修改事项1：首层通道入口处增加管理门。

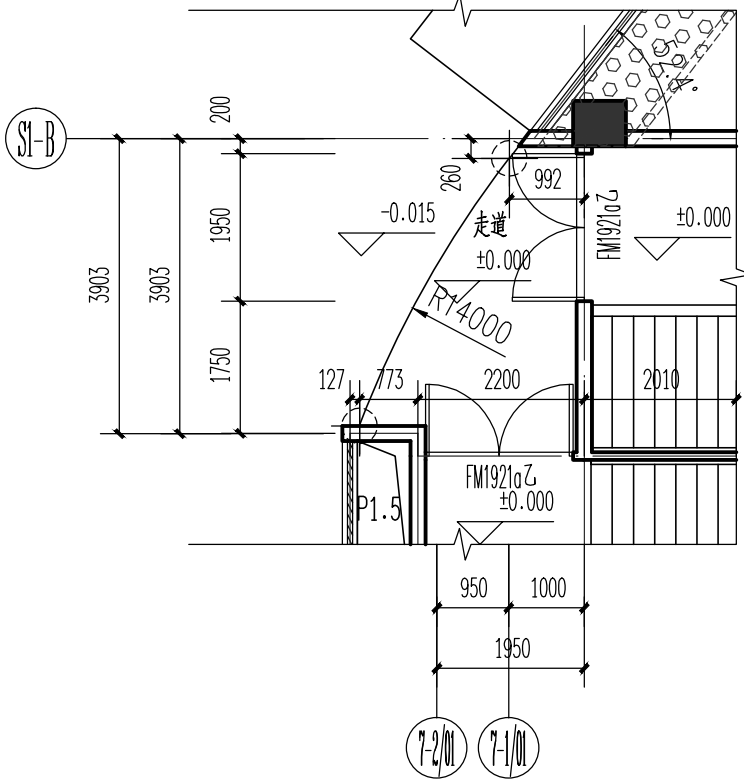


S1#楼一层局部平面图 1:100
原审批

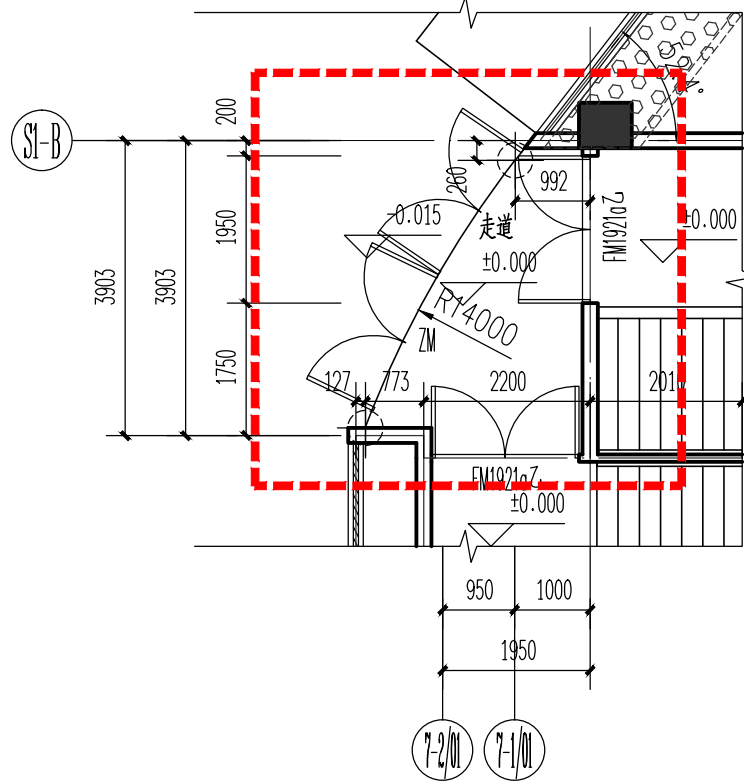


S1#楼一层局部平面图 1:100
拟变更

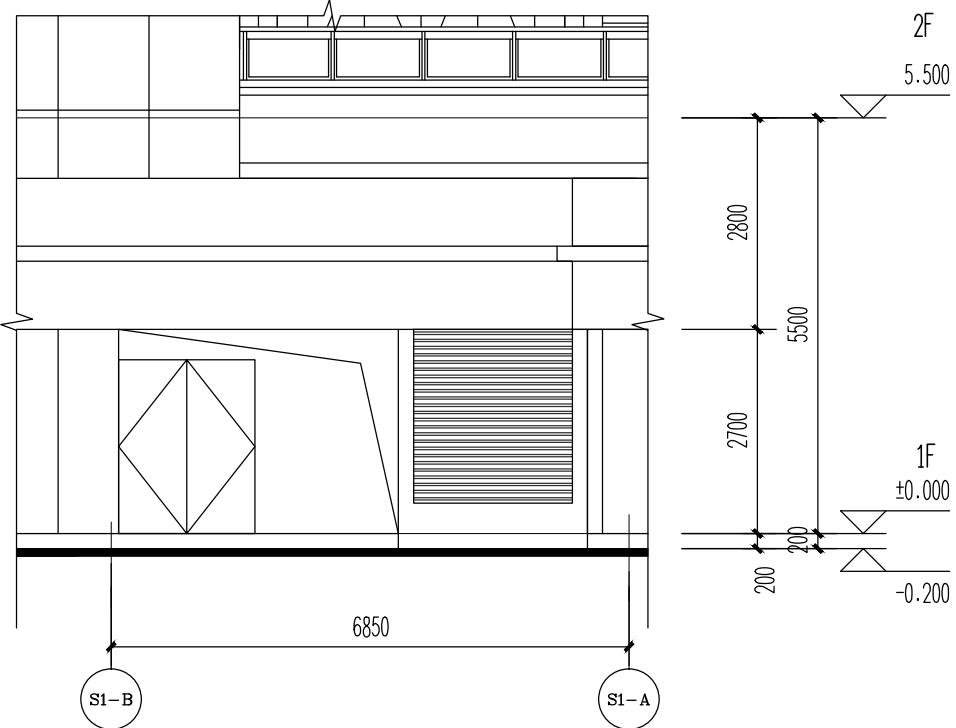


B-S1#楼局部立面图 1:100
原审批

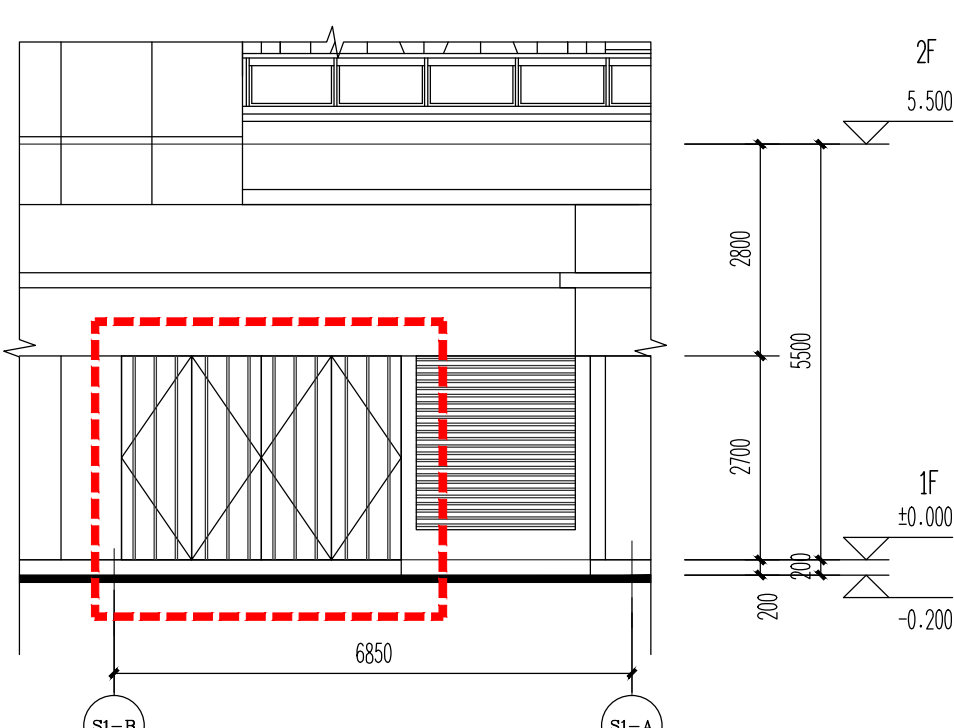


B-S1#楼局部立面图 1:100
拟变更

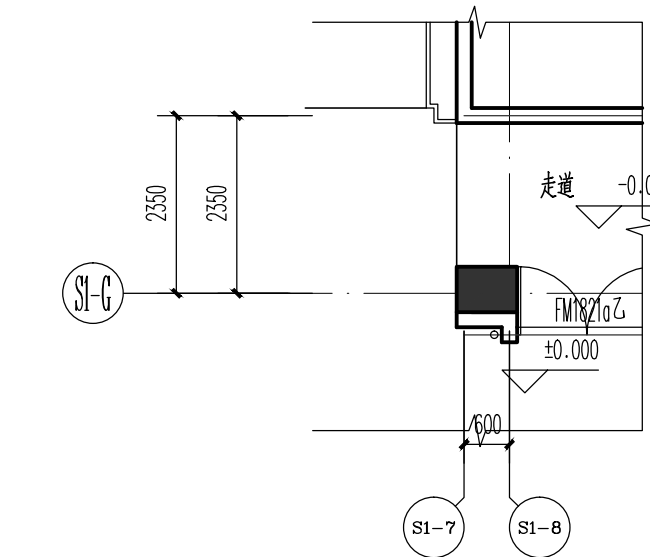


S1#楼一层局部平面图 1:100
原审批

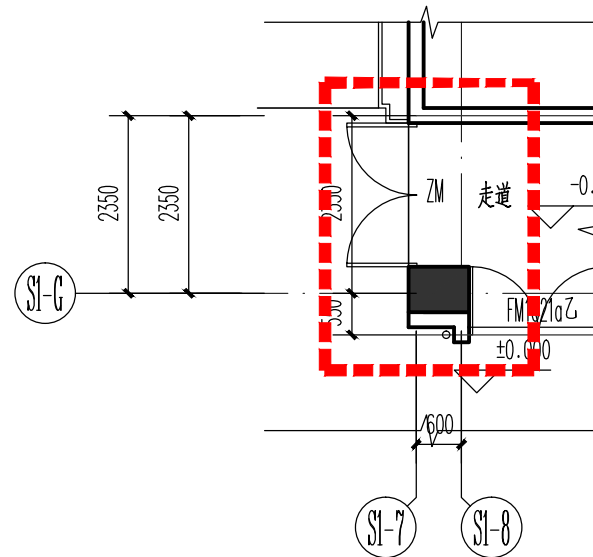


S1#楼一层局部平面图 1:100
拟变更

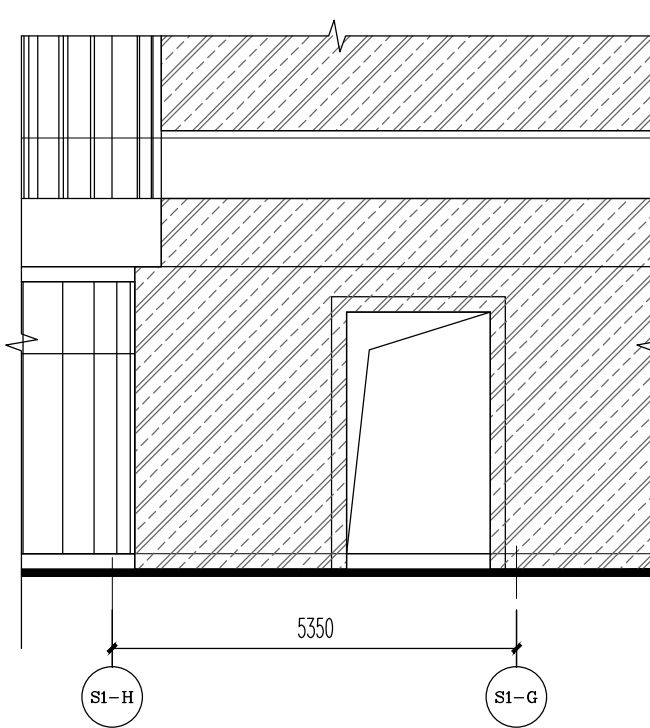


B-S1#楼局部立面图 1:100
原审批

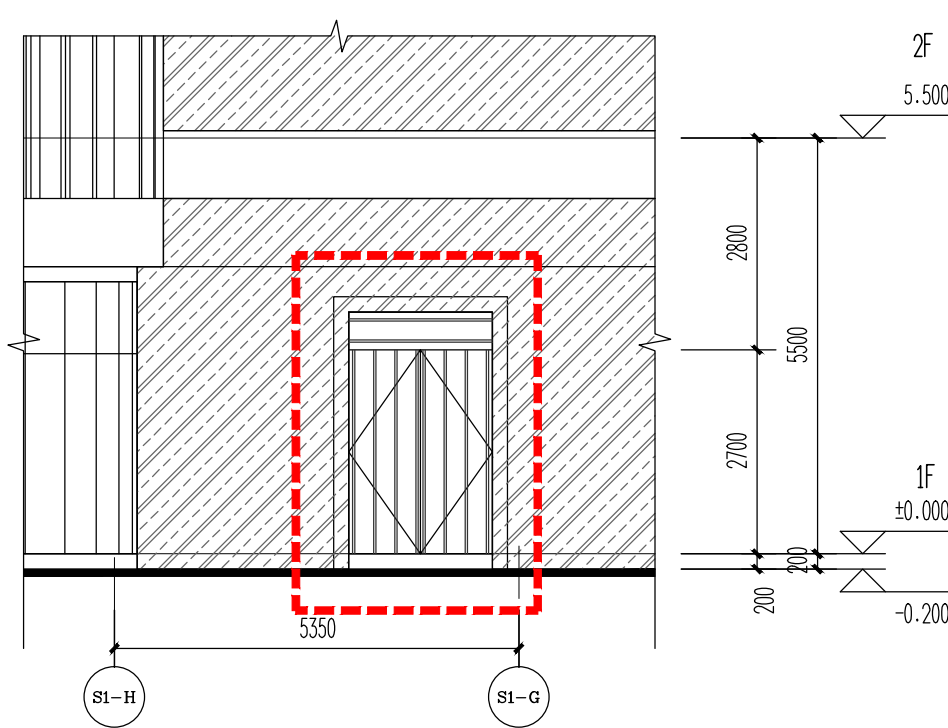


B-S1#楼局部立面图 1:100
拟变更

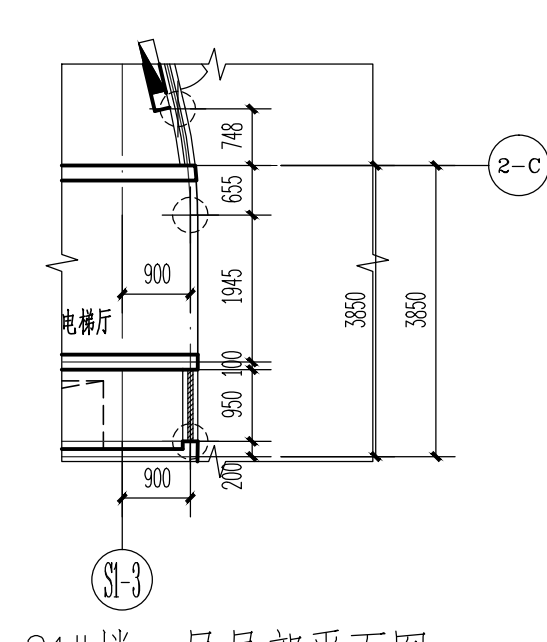


S1#楼一层局部平面图 1:100
原审批

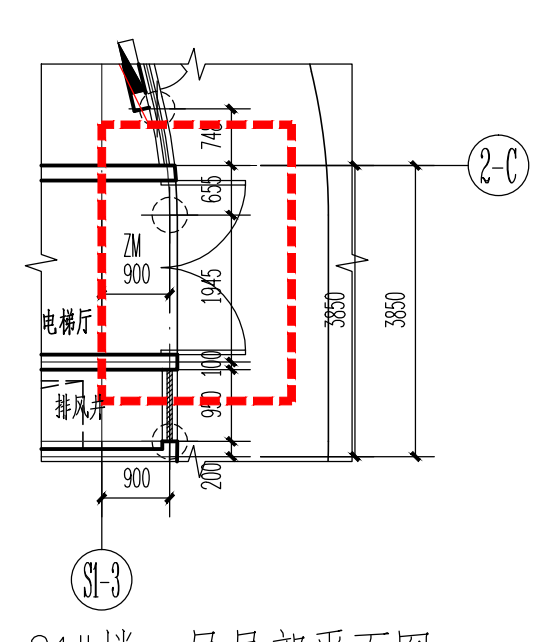


S1#楼一层局部平面图 1:100
拟变更

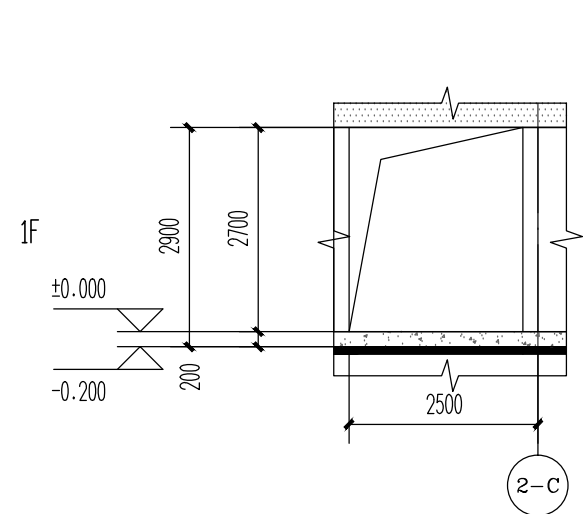


S1#楼局部平面图 1:100
原审批

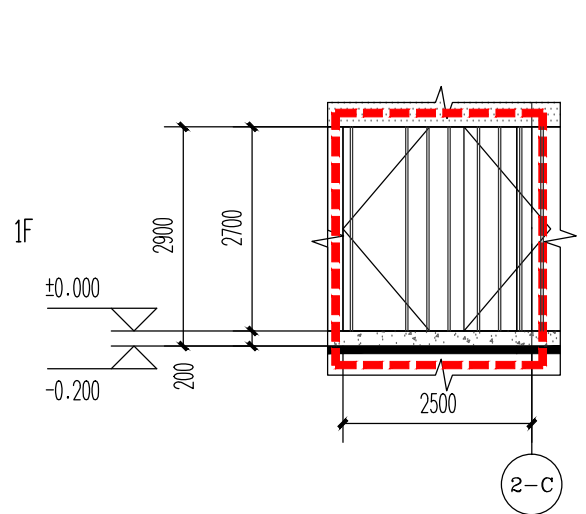


S1#楼局部平面图 1:100
拟变更

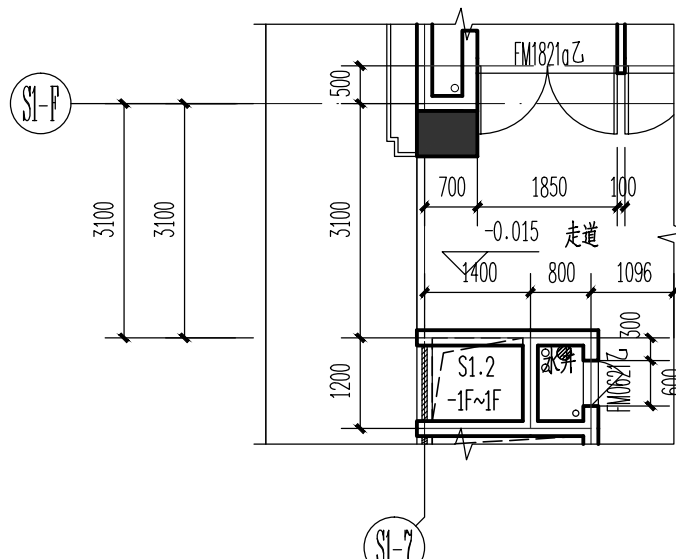


S1#楼一层局部平面图 1:100
原审批

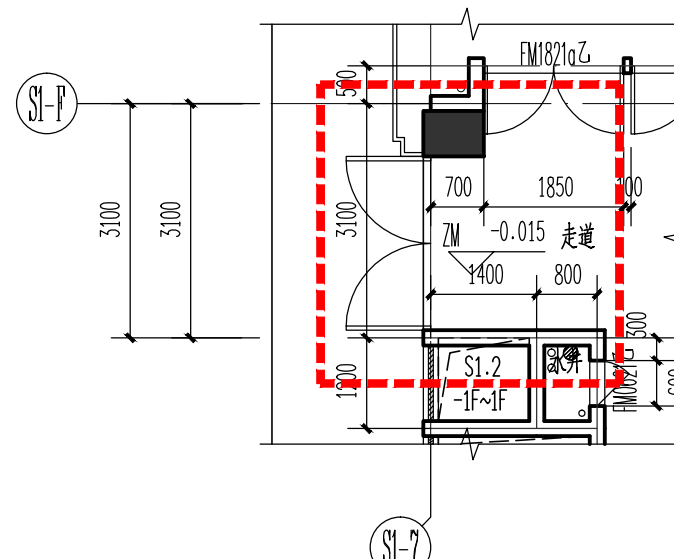


S1#楼一层局部平面图 1:100
拟变更

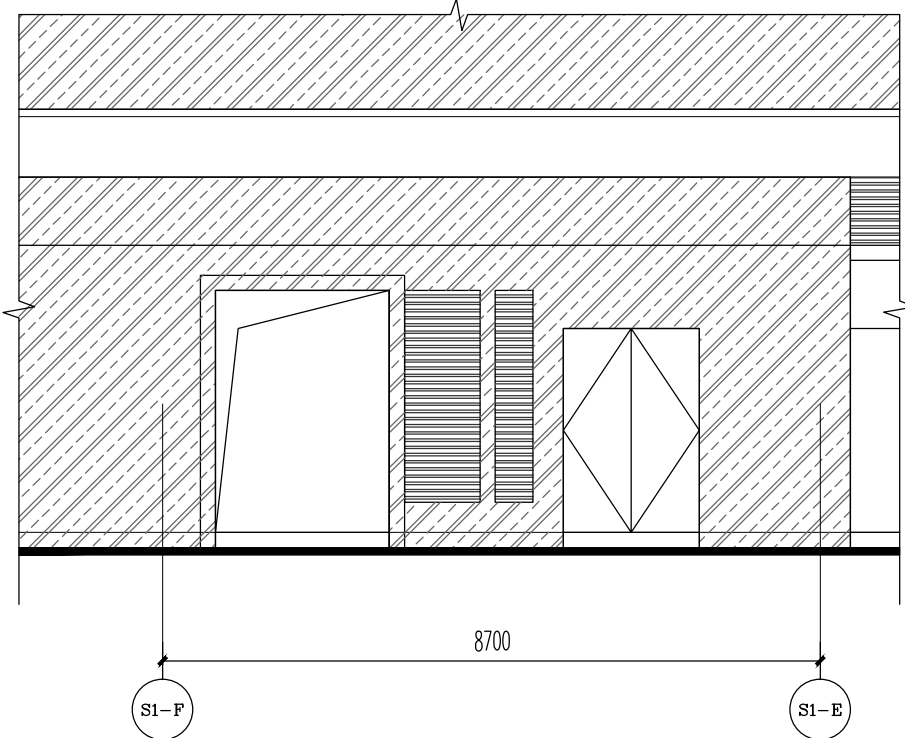


B-S1#楼局部立面图 1:100
原审批

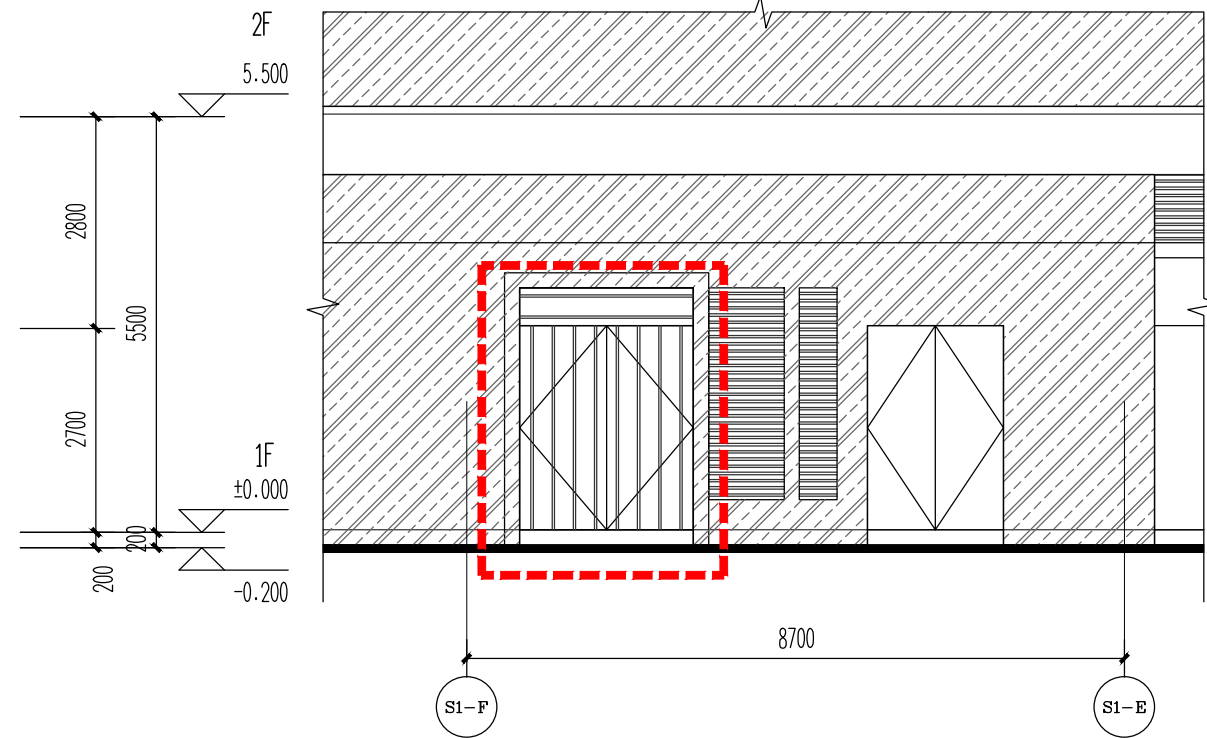


B-S1#楼局部立面图 1:100
拟变更

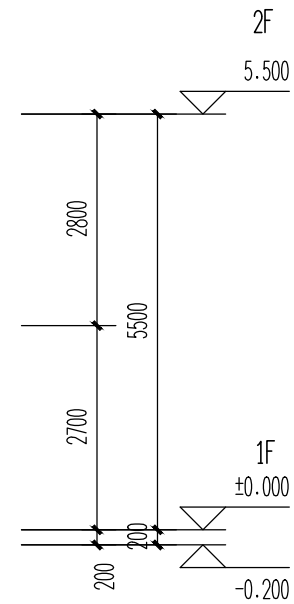


修改事项2：首层通道入口处增加管理门。

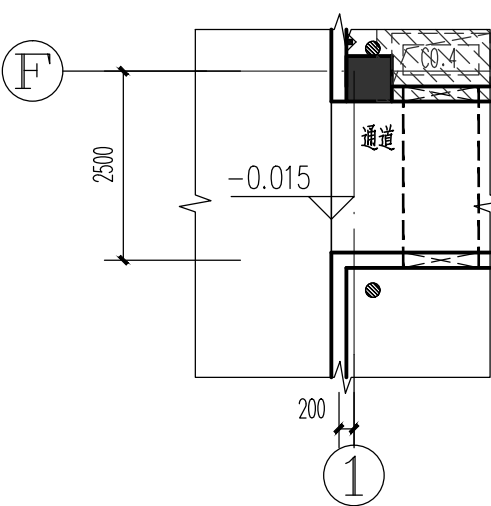


B-3#楼一层局部平面图 1:100
原审批

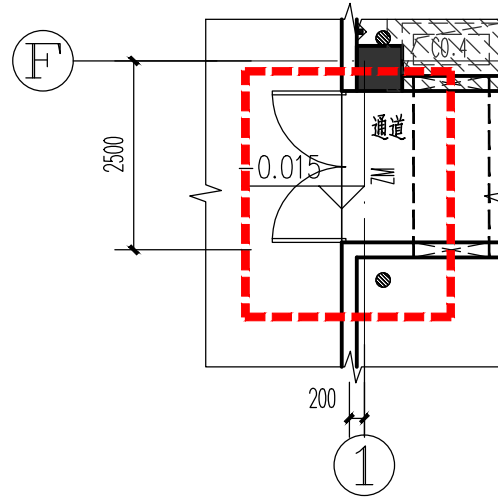

B-3#楼一层局部平面图 1:100
拟变更

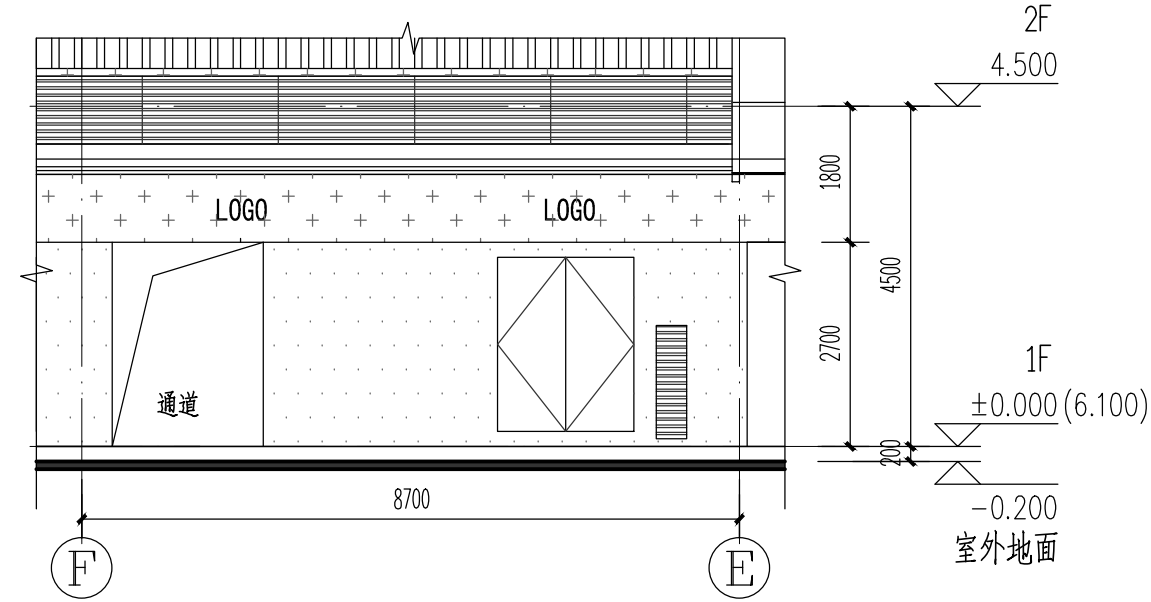

B-3#楼局部立面图 1:100
原审批

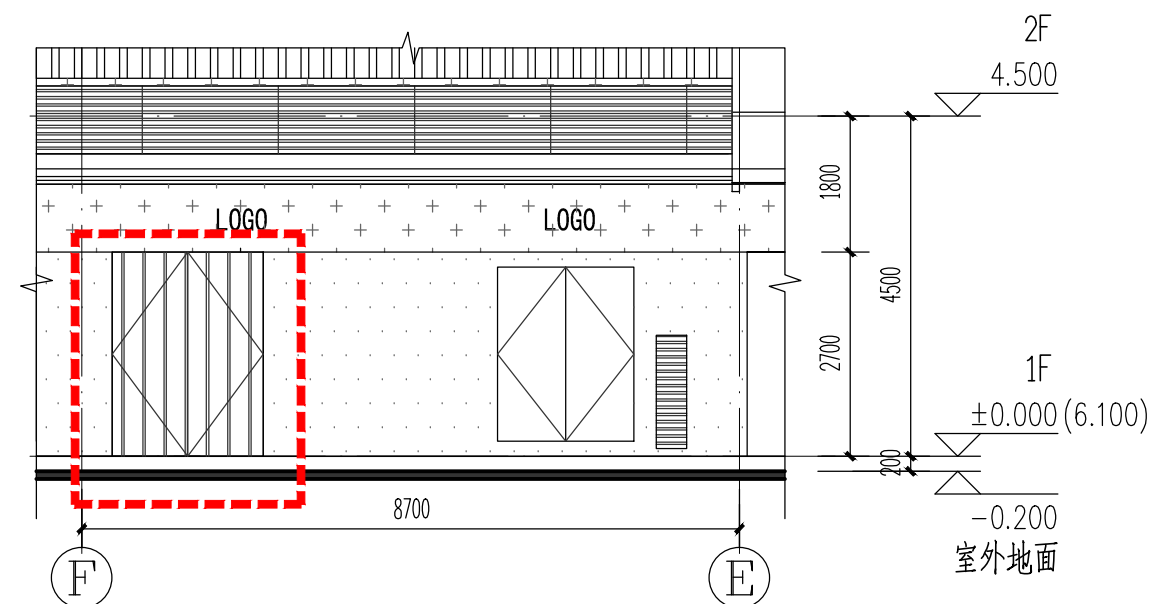

B-3#楼局部立面图 1:100
拟变更

嘉博 Jiadesign

嘉博联合设计股份有限公司
Jiadesign CO., LTD

福州:晋安区长乐北路116号立洲大厦10-12层
厦门:湖里区湖水道629号翔安商务大厦4层
上海:普陀区云岭东路235号3号楼9层
TEL:0591-87430666(集团总机)
建筑行业(建筑工程)甲级:A135006237
市政工程(设计)乙级:A235006234
岩土工程(设计)乙级:B235006234



企业微信公众号:

备注栏

本图纸未经施工图审查和政府各职能部门
审查不得用于施工。

历史版本 日期 历史版本 日期
图纸专用章:

注册建筑师执业章:

注册工程师执业章:

施工图审查单位:

施工图审查合格书编号:

项目名称:
大东海新天地B地块

子项名称:
通用图

建设单位:
福建日出东海投资有限公司

审 定		
项目经理	李 胜	李胜
工程负责人	陈春宇	陈春宇
专业负责人	陈春宇	陈春宇
专业助理	李 胜	李胜
审 核	陈春宇	陈春宇
校 对	林仙霖	林仙霖
设 计	彭晓斌	彭晓斌
制 图	罗 霜	罗霜

图 名:


首层通道入口处增加管理门

工程编号 19019-B

共5页	图 别	建筑	版 本	V1.0
第3页	图 号	JT-XG01	日 期	2022.05.23


专业	日期	姓名	专业	日期	姓名
建筑			建筑		
结构			结构		
给排水			给排水		
暖通			暖通		
电气			电气		
其他			其他		

修改事项1：首层通道入口处增加管理门。

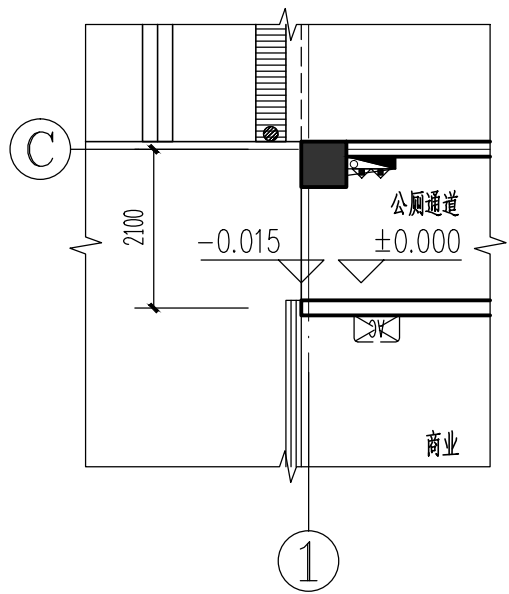


B-3#楼一层局部平面图 1:100

原审批

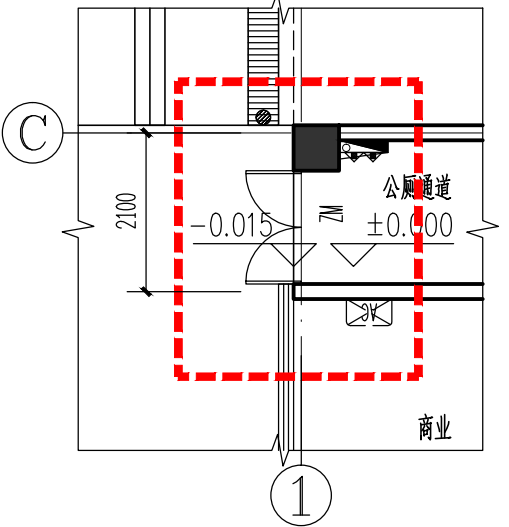


B-3#楼一层局部平面图 1:100

拟变更

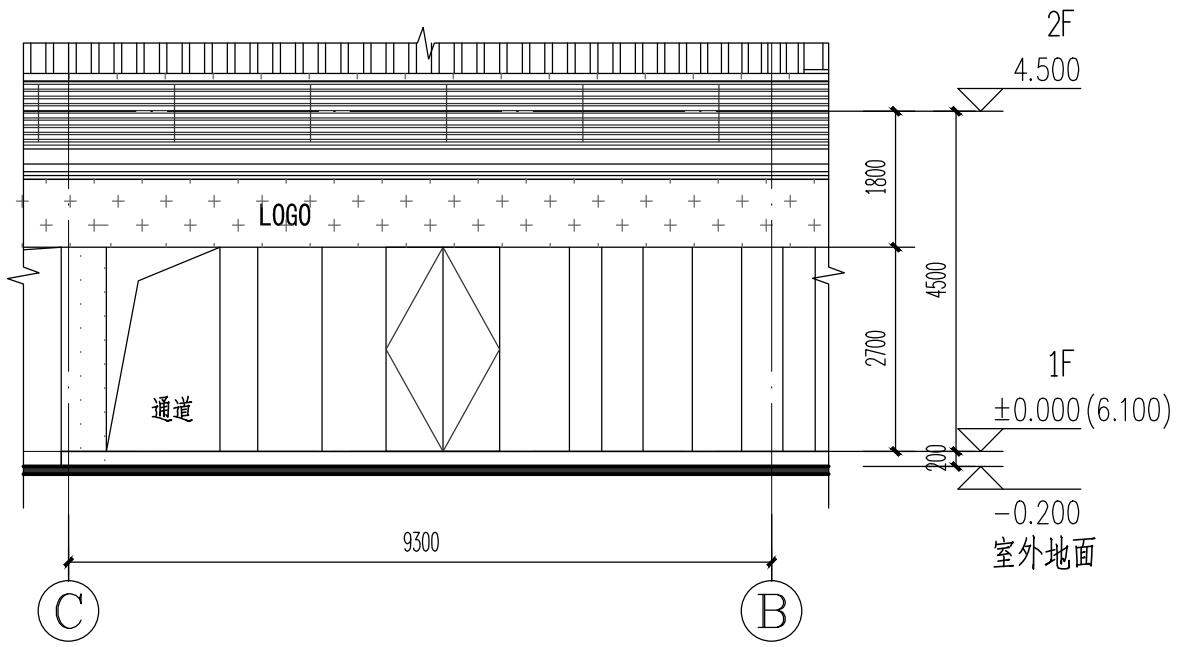


B-3#楼局部立面图 1:100

原审批

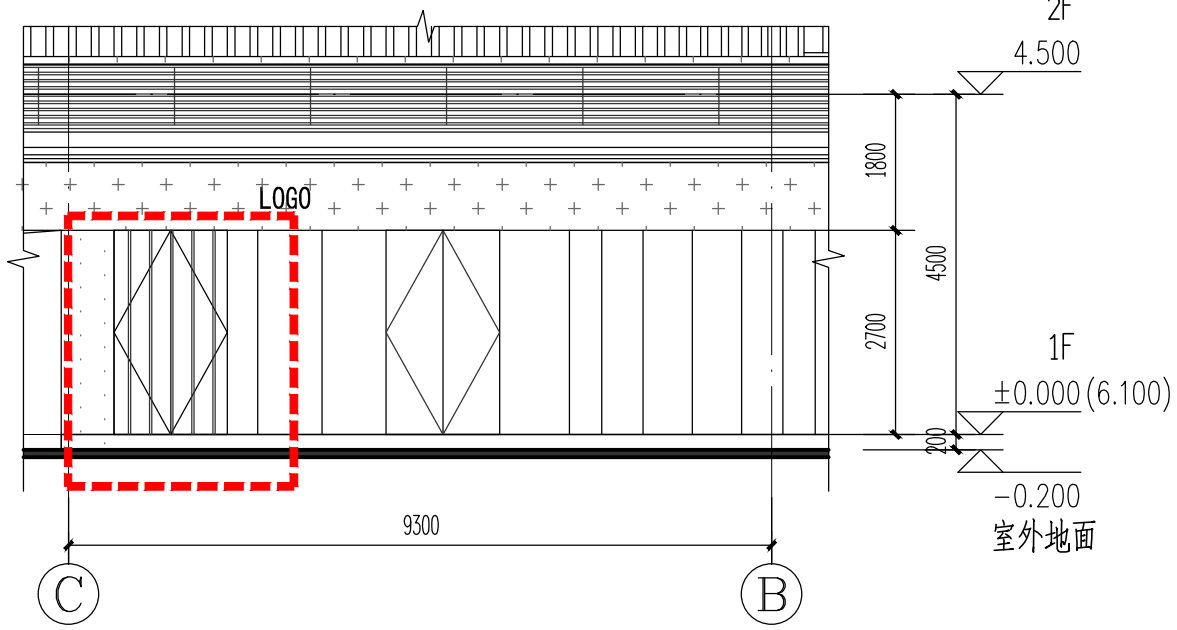


B-3#楼局部立面图 1:100

拟变更

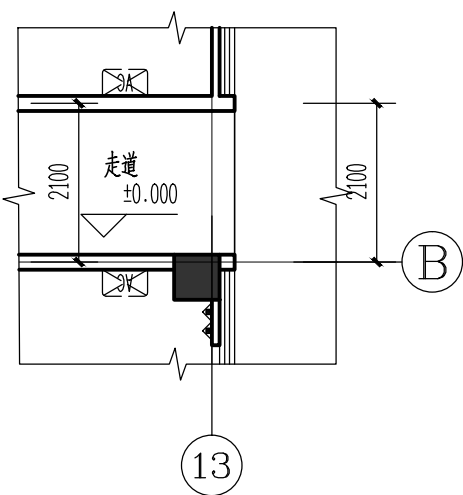


B-4#、B-5#楼一层局部平面图 1:100

原审批

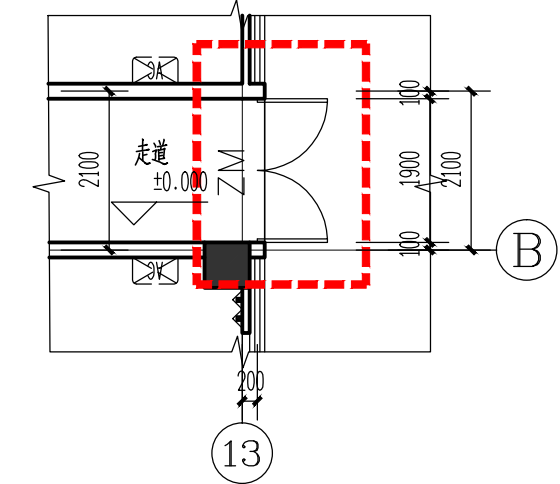


B-4#、B-5#楼一层局部平面图 1:100

拟变更

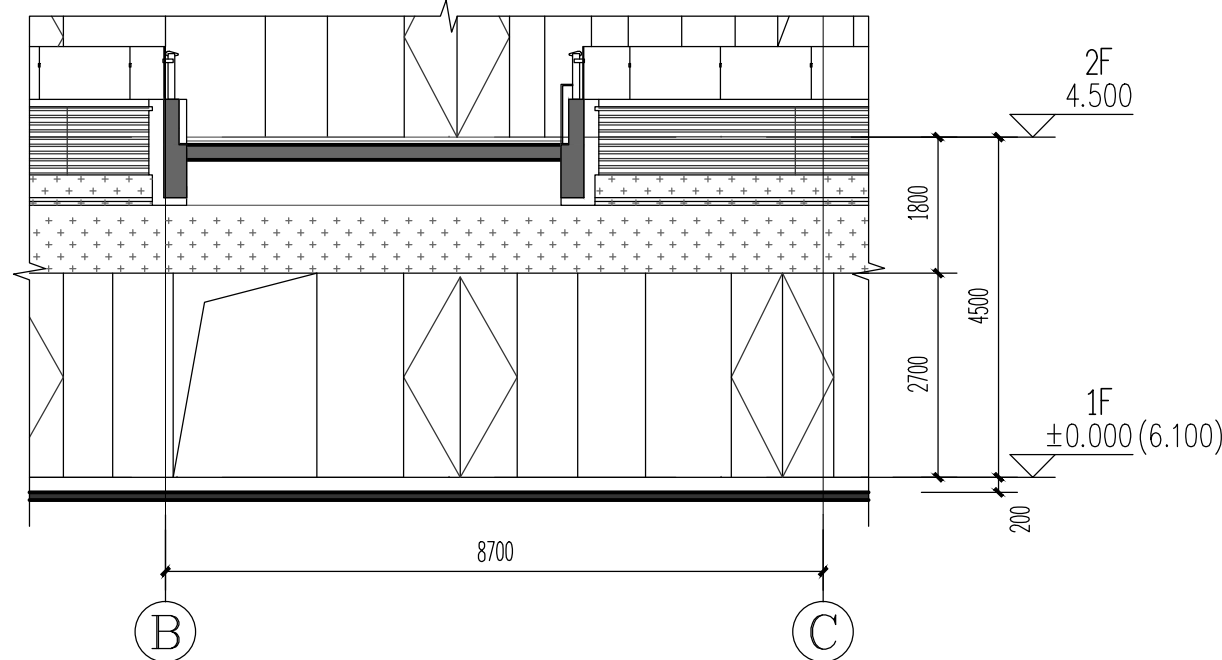

B-5#楼局部立面图 1:100

原审批

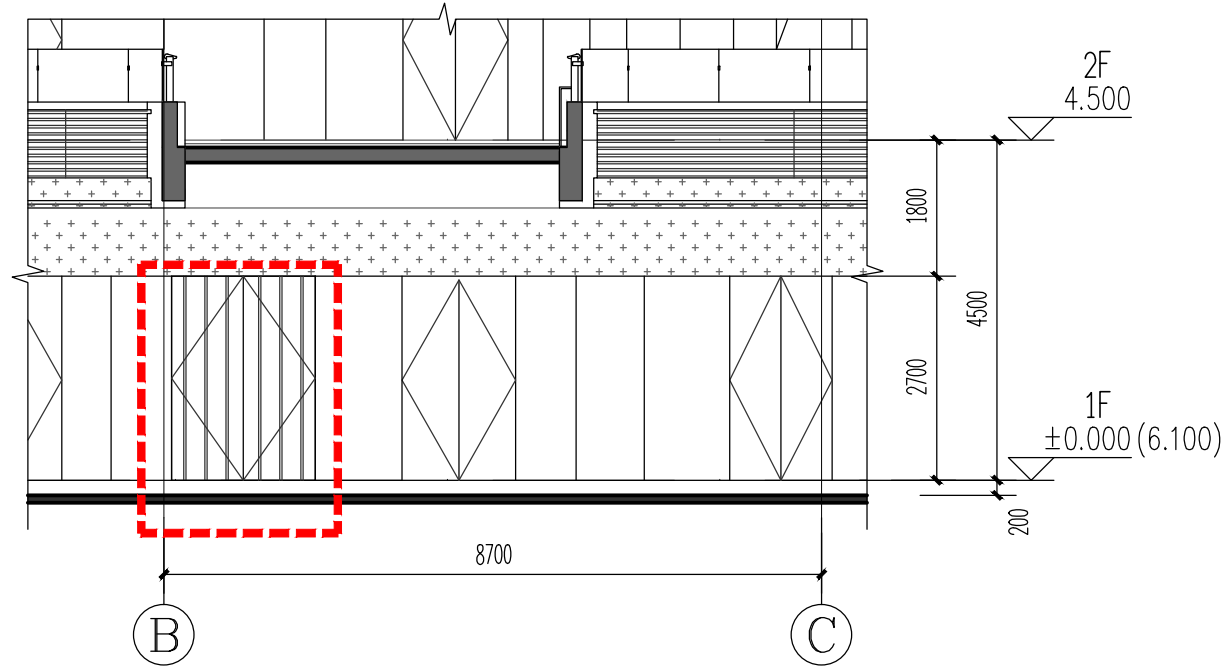

B-5#楼局部立面图 1:100

拟变更

注：ZM门内外可自由开启。

注：本图所有平面中编号ZM门均为由内侧可向外自由开启的通透式平开门。

嘉博 Jiadesign

嘉博联合设计股份有限公司
Jiadesign CO., LTD

福州:晋安区长乐北路116号立洲大厦10-12层
厦门:湖里区泗水道629号翔安商务大厦4层
上海:普陀区云岭东路235号3号楼9层
TEL:0591-87430666(集团总机)
建筑行业(建筑工程)甲级:A135006237
市政工程(设计)乙级:A235006234
岩土工程(设计)乙级:B235006234



企业微信公众号：

备注栏
本图纸未经施工图审查和政府各职能部门
审查不得用于施工。

历史版本 日期 历史版本 日期
图纸专用章：

注册建筑师执业章：

注册工程师执业章：

施工图审查单位：

施工图审查合格书编号：

项目名称：
大东海新天地B地块

子项名称：
通用图

建设单位：
福建日出东海投资有限公司

审 定		
项目经理	李 胜	李胜
工程负责人	陈春宇	陈春宇
专业负责人	陈春宇	陈春宇
专业助理	李 胜	李胜
审 核	陈春宇	陈春宇
校 对	林仙霖	林仙霖
设 计	彭晓斌	彭晓斌
制 图	罗 霜	罗霜

图 名：


首层通道入口处增加管理门

工程编号 19019-B

共5页	图 别	建筑	版 本	V1.0
第4页	图 号	JT-XG01	日 期	2022.05.23


日期	
姓名	
专业	
职务	
审核	
审批	
签字	
日期	
姓名	
专业	
职务	
审核	
审批	
签字	
日期	

修改事项1：首层通道入口处增加管理门。

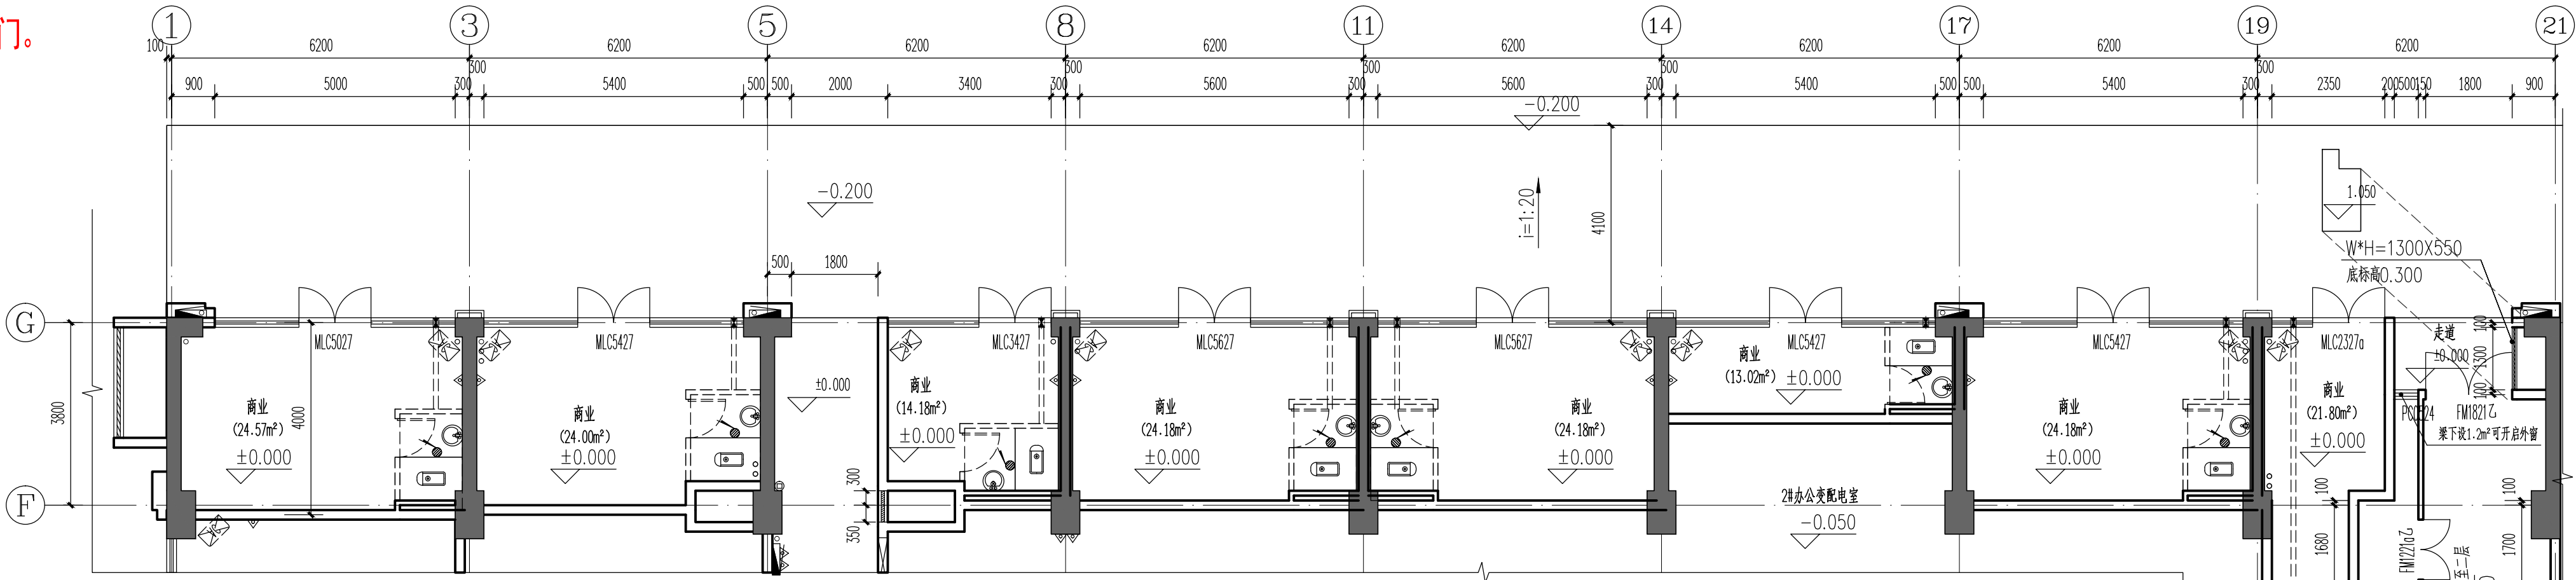

B-6#,B-S6#楼一层局部平面图 1:100


原审批

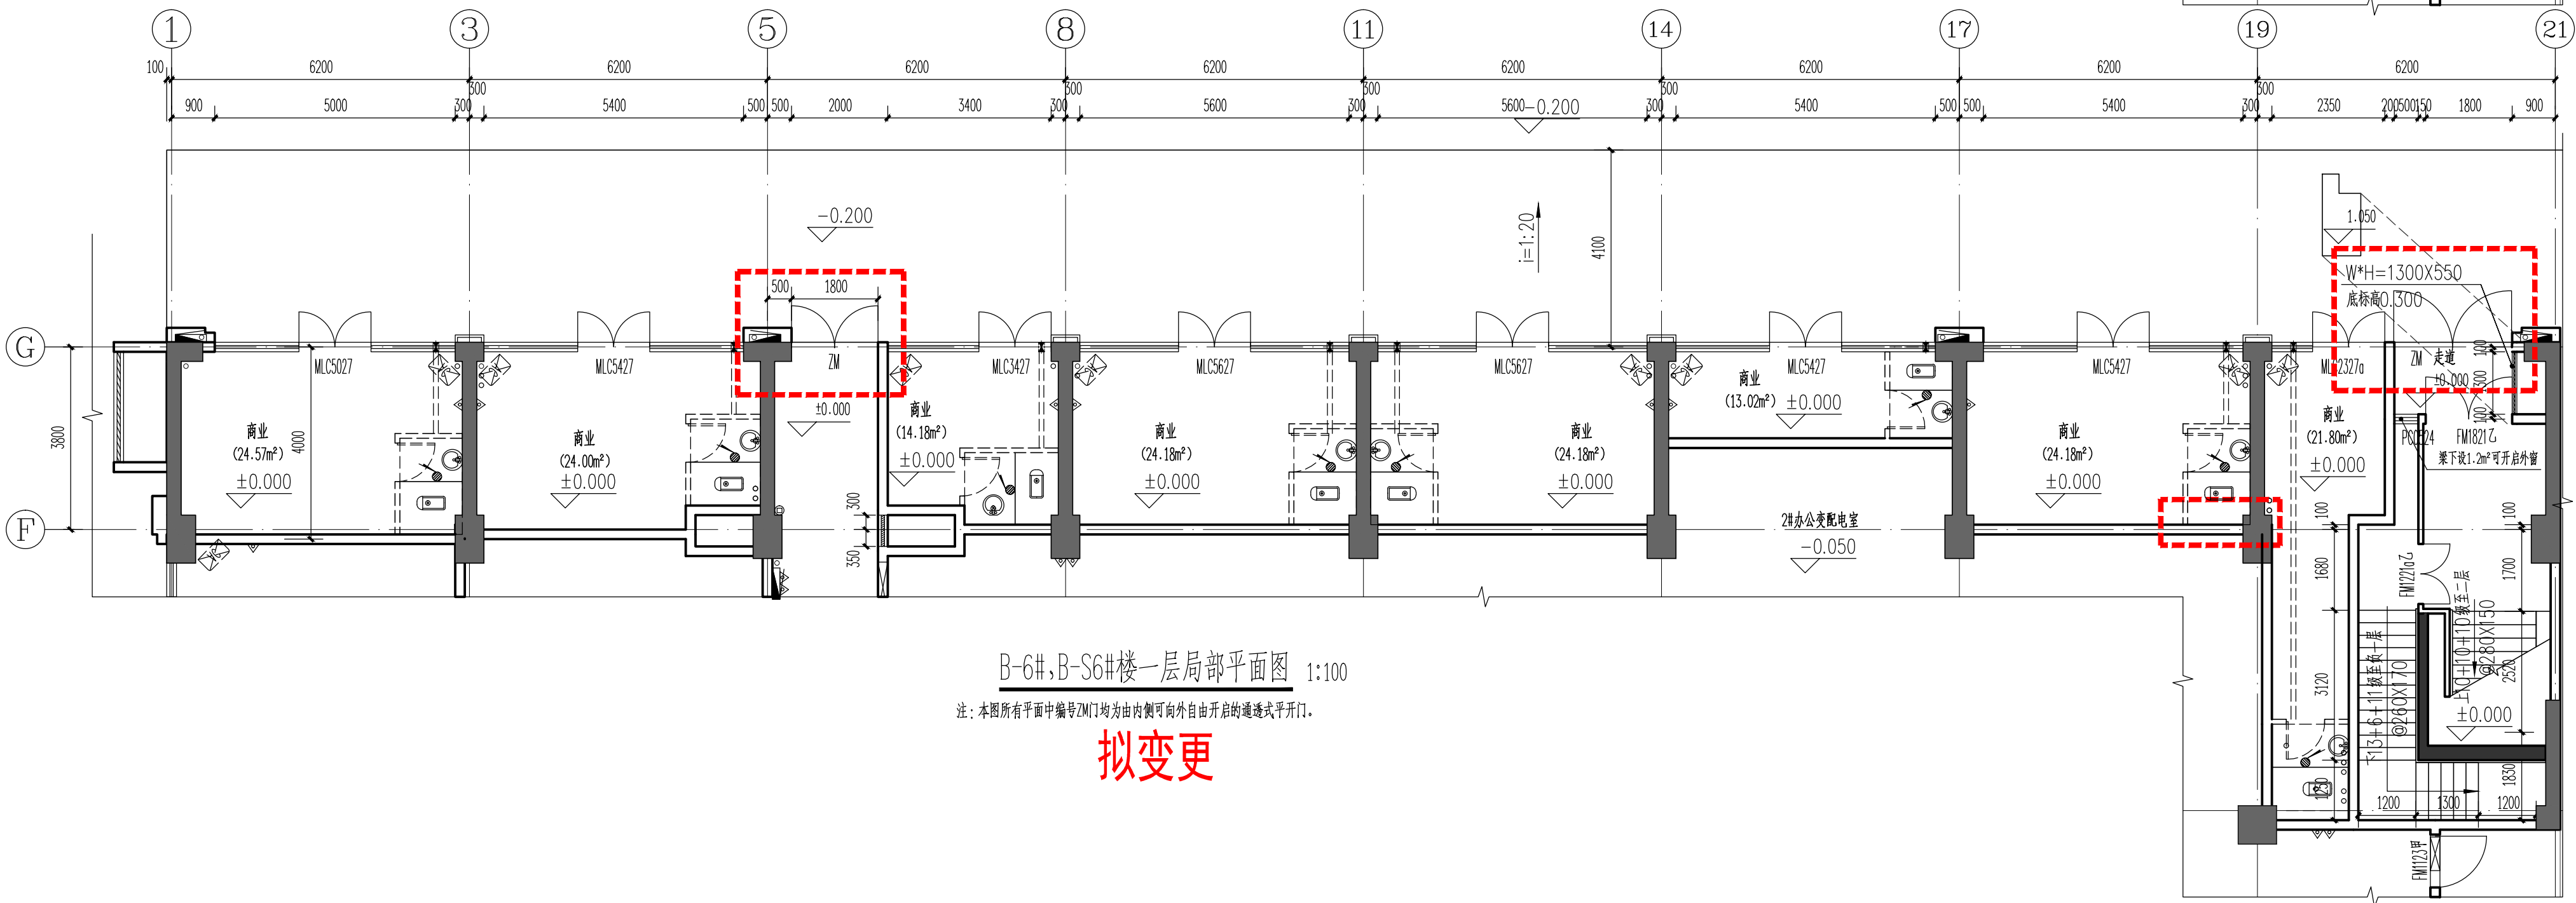

B-6#,B-S6#楼一层局部平面图 1:100


注：本图所有平面中编号ZM均为由右侧可向外自由开启的通透式平开门。

拟变更

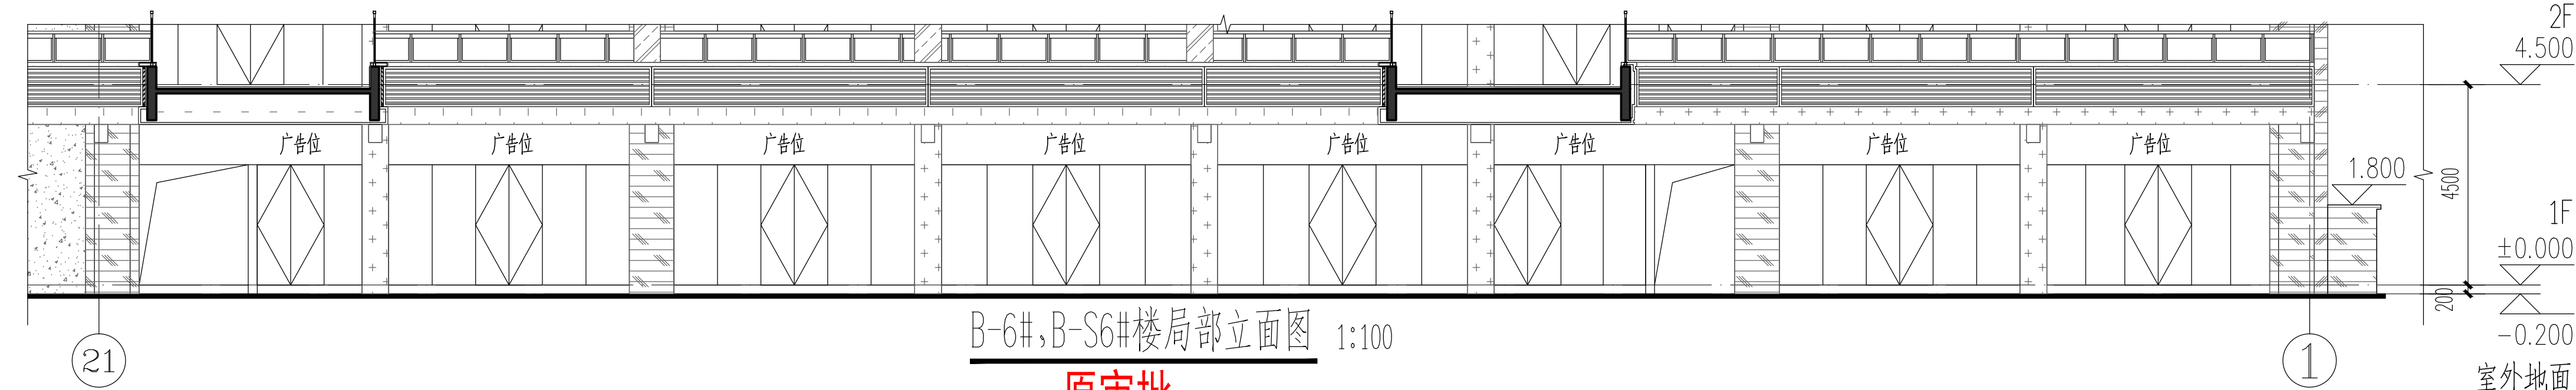

B-6#,B-S6#楼局部立面图 1:100

原审批

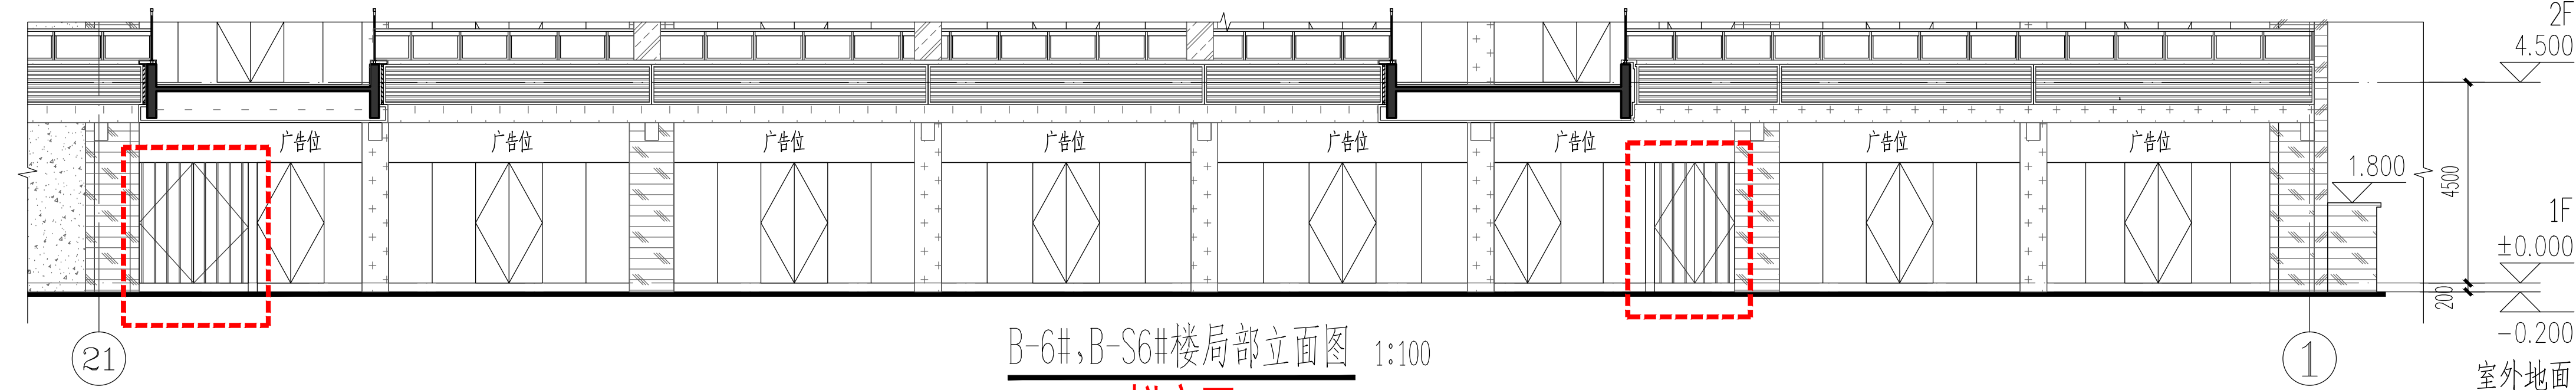

B-6#,B-S6#楼局部立面图 1:100

拟变更

嘉博 Jiadesign

嘉博联合设计股份有限公司
Jiadesign CO., LTD

福州:晋安区长乐北路116号立洲大厦10-12层
厦门:湖里区湖水道629号翔安商务大厦4层
上海:普陀区云岭东路235号3号楼9层
TEL:0591-87430666(集团总机)
建筑行业(建筑工程)甲级:A135006237
市政工程(设计)乙级:A235006234
岩土工程(设计)乙级:B235006234



企业微信公众号:

备注栏

本图纸未经施工图审查和政府各职能部门
审查不得用于施工。

历史版本 日期 历史版本 日期

图纸专用章:

注册建筑师执业章:

注册工程师执业章:

施工图审查单位:

施工图审查合格书编号:

项目名称:

大东海新天地B地块

子项名称:

通用图

建设单位:

福建日出东海投资有限公司

审 定		
项目经理	李 胜	李胜
工程负责人	陈春宇	陈春宇
专业负责人	陈春宇	陈春宇
专业助理	李 胜	李胜
审 核	陈春宇	陈春宇
校 对	林仙霖	林仙霖
设 计	彭晓斌	彭晓斌
制 图	罗 霜	罗霜

图 名:

首层通道入口处增加管理门


工程编号

19019-B

共5页	图 别	建筑	版 本	V1.0
第5页	图 号	JT-XG01	日 期	2022.05.23


专业	姓名	日期	专业	姓名	日期
建筑			建筑		
结构			结构		
给排水			给排水		
暖通			暖通		
电气			电气		
其他			其他		

修改事项2：本工程油烟井局部修改为新风井。

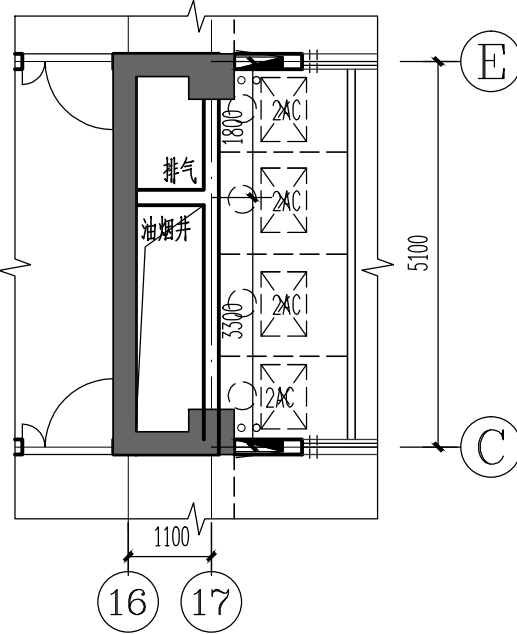


B-2#楼四至十八层局部平面图 1:100

原审批

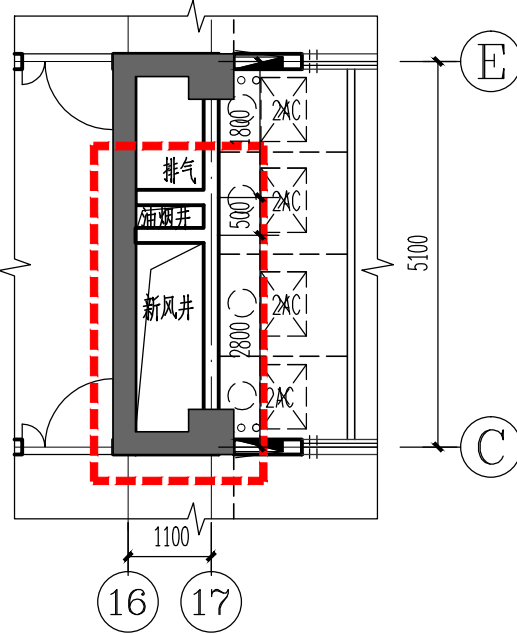


B-2#楼四至十八层局部平面图 1:100

拟变更

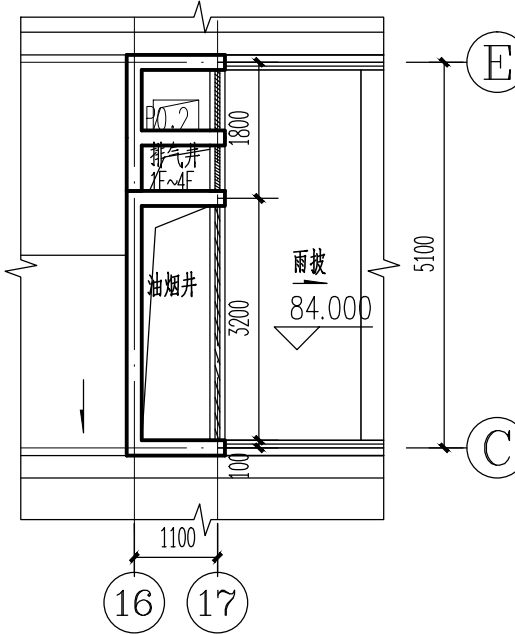


B-2#楼屋顶局部平面图 1:100

原审批

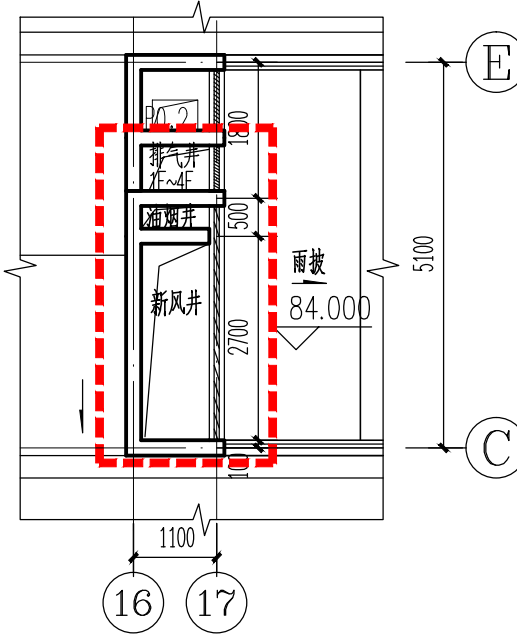


B-2#楼屋顶局部平面图 1:100

拟变更

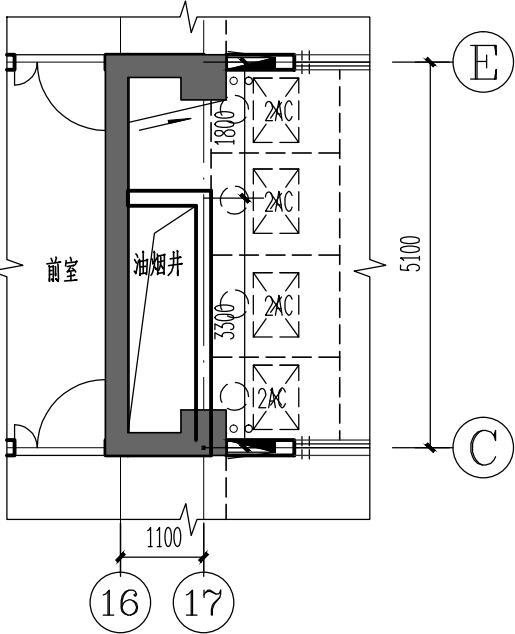


B-6#楼三至十八层局部平面图 1:100

原审批

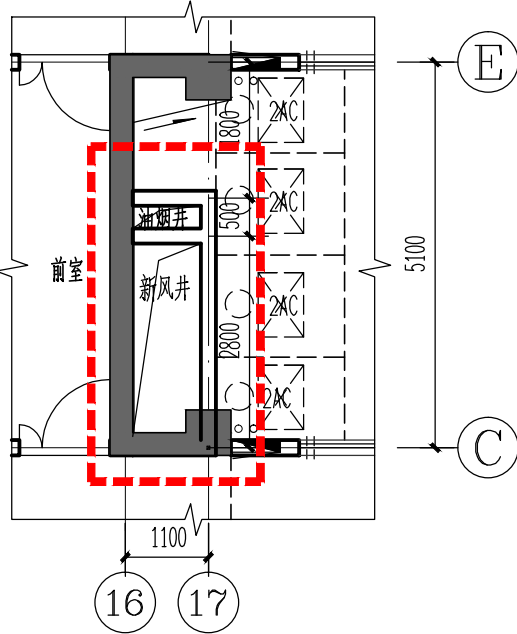


B-6#楼三至十八层局部平面图 1:100

拟变更

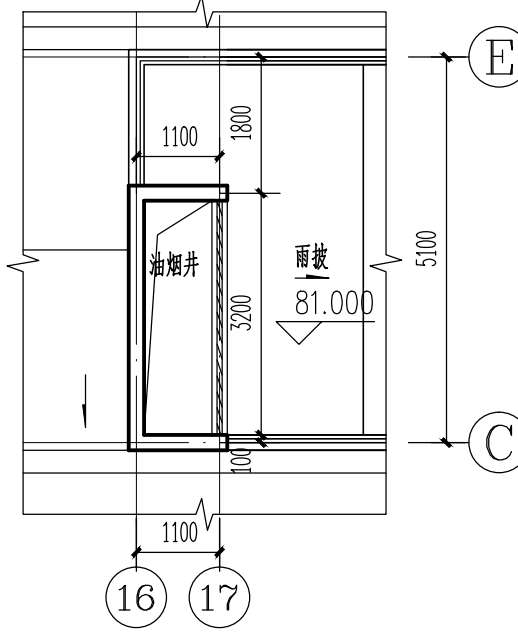

B-6#楼屋顶局部平面图 1:100

原审批

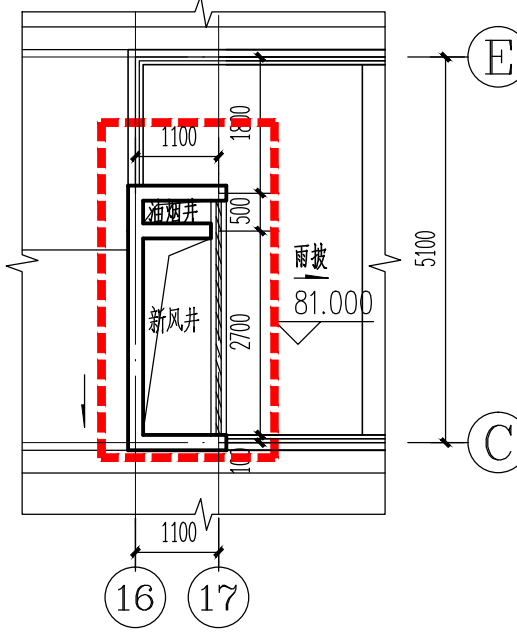

B-6#楼屋顶局部平面图 1:100

拟变更

嘉博 Jiadesign

嘉博联合设计股份有限公司
Jiadesign CO., LTD

福州:晋安区长乐北路116号立洲大厦10-12层
厦门:湖里区湖水道629号翔安商务大厦4层
上海:普陀区云岭东路235号3号楼9层
TEL:0591-87430666(集团总机)
建筑行业(建筑工程)甲级:A135006237
市政工程(设计)乙级:A235006234
岩土工程(设计)乙级:B235006234

企业微信公众号:



备注栏

本图纸未经施工图审查和政府各职能部门
审查不得用于施工。

历史版本 日期 历史版本 日期
图纸专用章:

注册建筑师执业章:

注册工程师执业章:

施工图审查单位:

施工图审查合格书编号:

项目名称:
大东海新天地B地块

子项名称:
通用图

建设单位:
福建日出东海投资有限公司

审 定		
项目经理	李 胜	李胜
工程负责人	陈春宇	陈春宇
专业负责人	陈春宇	陈春宇
专业助理	李 胜	李胜
审 核	陈春宇	陈春宇
校 对	林仙霖	林仙霖
设 计	彭晓斌	彭晓斌
制 图	罗 霜	罗霜


图 名:

油烟井局部修改为新风井


工程编号	19019-B		
图 别	建施	版 本	V1.0
图 号	JT-XG02	日 期	2022.05.23

期	日	名	姓	专	业	气	通
				电	电	电	电
期	日	名	姓	专	业	气	通
				电	电	电	电
期	日	名	姓	专	业	气	通
				电	电	电	电
期	日	名	姓	专	业	气	通
				电	电	电	电

修改事项3：地下室地铁接驳口增加玻璃联通门。

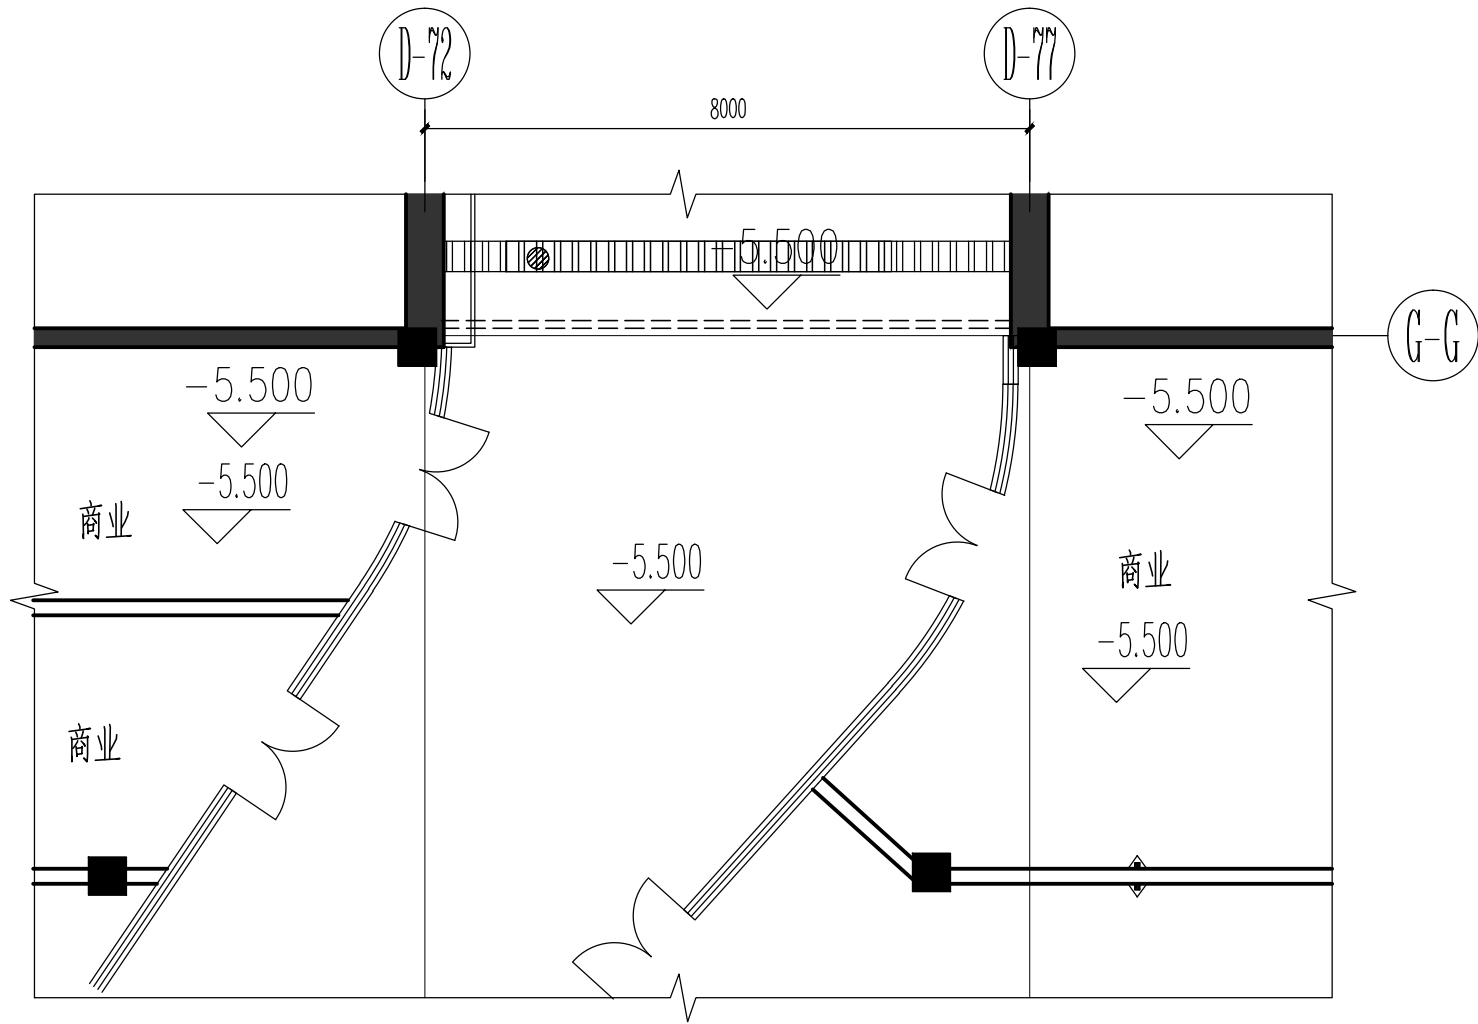

地铁接驳口平面 1:150 原审批

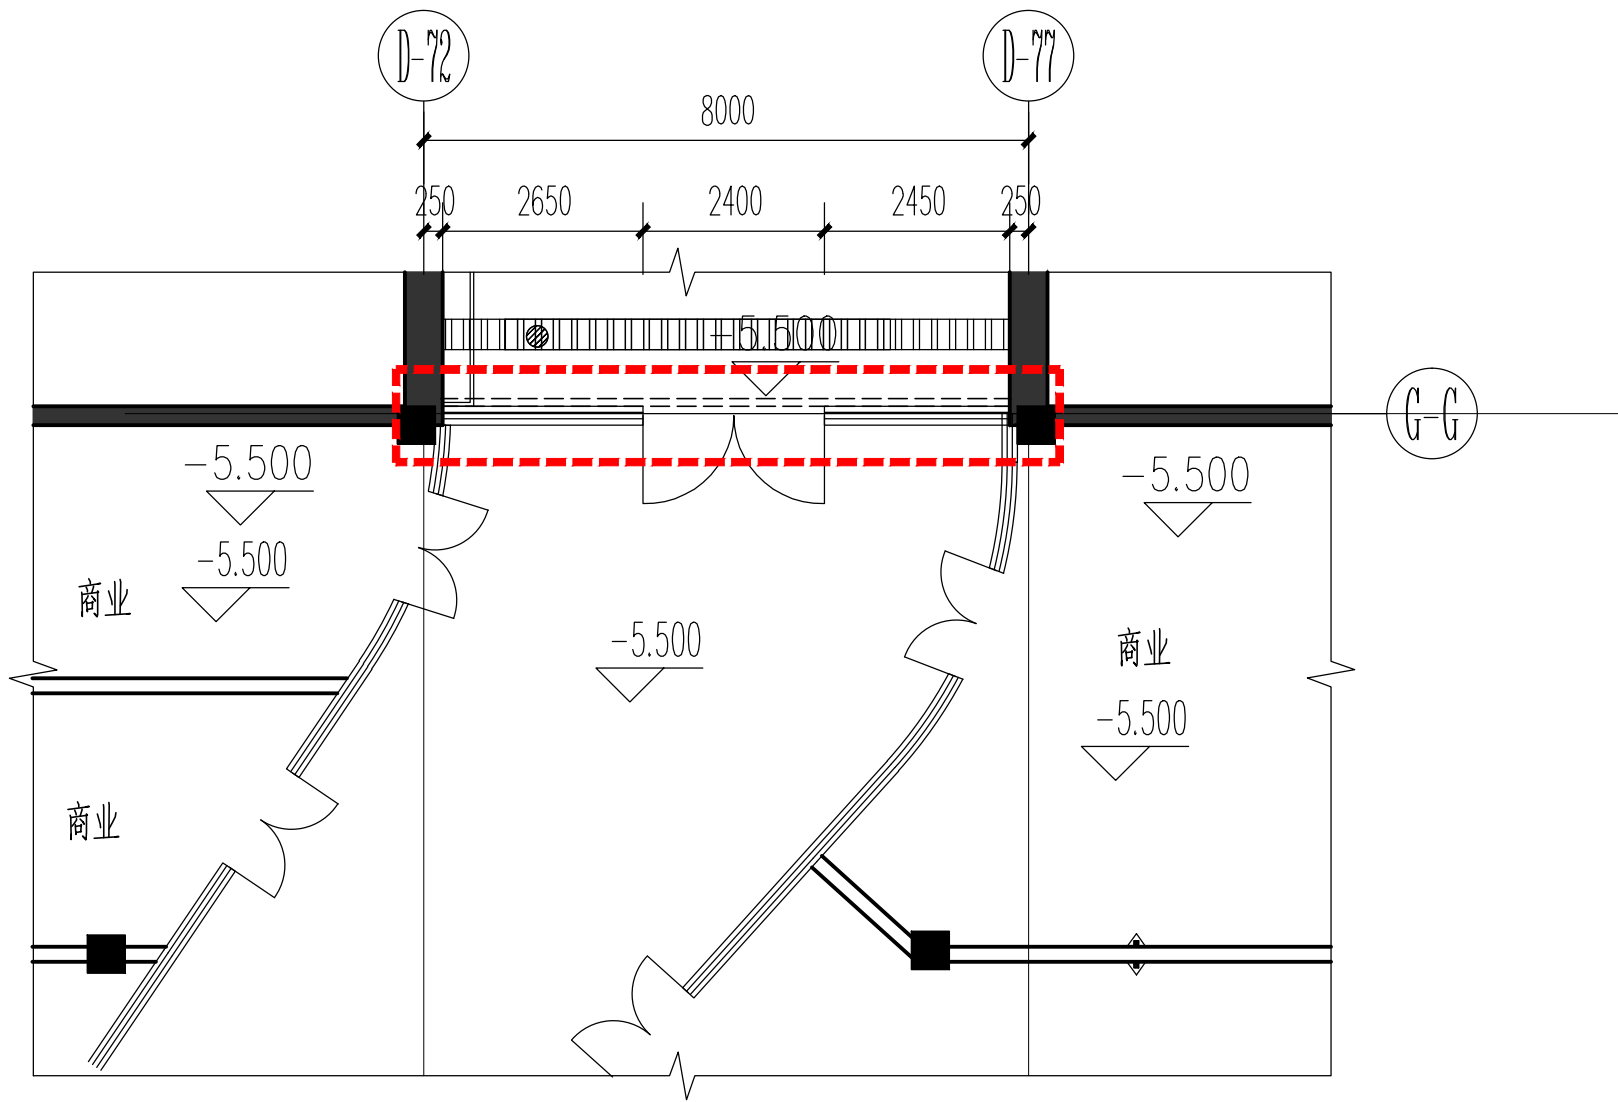

地铁接驳口平面 1:150 拟变更

嘉博 Jiadesign

嘉博联合设计股份有限公司
Jiadesign CO.,LTD

福州:晋安区长乐北路116号立洲大厦10~12层
厦门:湖里区泗水道629号翔安商务大厦4层
上海:普陀区云岭东路235号3号楼9层
TEL:0591-87430666(集团总机)

建筑行业(建筑工程)甲级:A135006237
市政工程(设计)乙级:A235006234
岩土工程(设计)乙级:B235006234

企业微信公众号:



历史版本 日 期 历史版本 日 期

施工图审查单位:

施工图审查合格书编号:

项目名称:
大东海新天地B地块

子项名称:
通用图

建设单位:
福建日出东海投资有限公司

审 定		
项目经理	李 胜	李胜
工程负责人	陈春宇	陈春宇
专业负责人	陈春宇	陈春宇
专业助理	李 胜	李胜
审 核	陈春宇	陈春宇
校 对	林仙霖	林仙霖
设 计	彭晓斌	彭晓斌
制 图	罗 霜	罗霜

图 名:

地下室地铁接驳口增加玻璃联通门

图纸专用章:

注册建筑师执业章:

注册工程师执业章:

- 1.本套图纸应由建设单位报送具有相应资质的施工图审查单位审查合格并经相关主管部门批准后,方可用于施工。
- 2.未经我司原设计同意,施工中的擅自变更均由变更方自行承担相应的技术责任和法律责任。

工程编号	19019-B		
图 别	建施	版 本	V1.0
图 号	JT-XG03	日 期	2022.05.23

