


首占镇2021年第4号地块征收公告附图  
2869.10-448.32

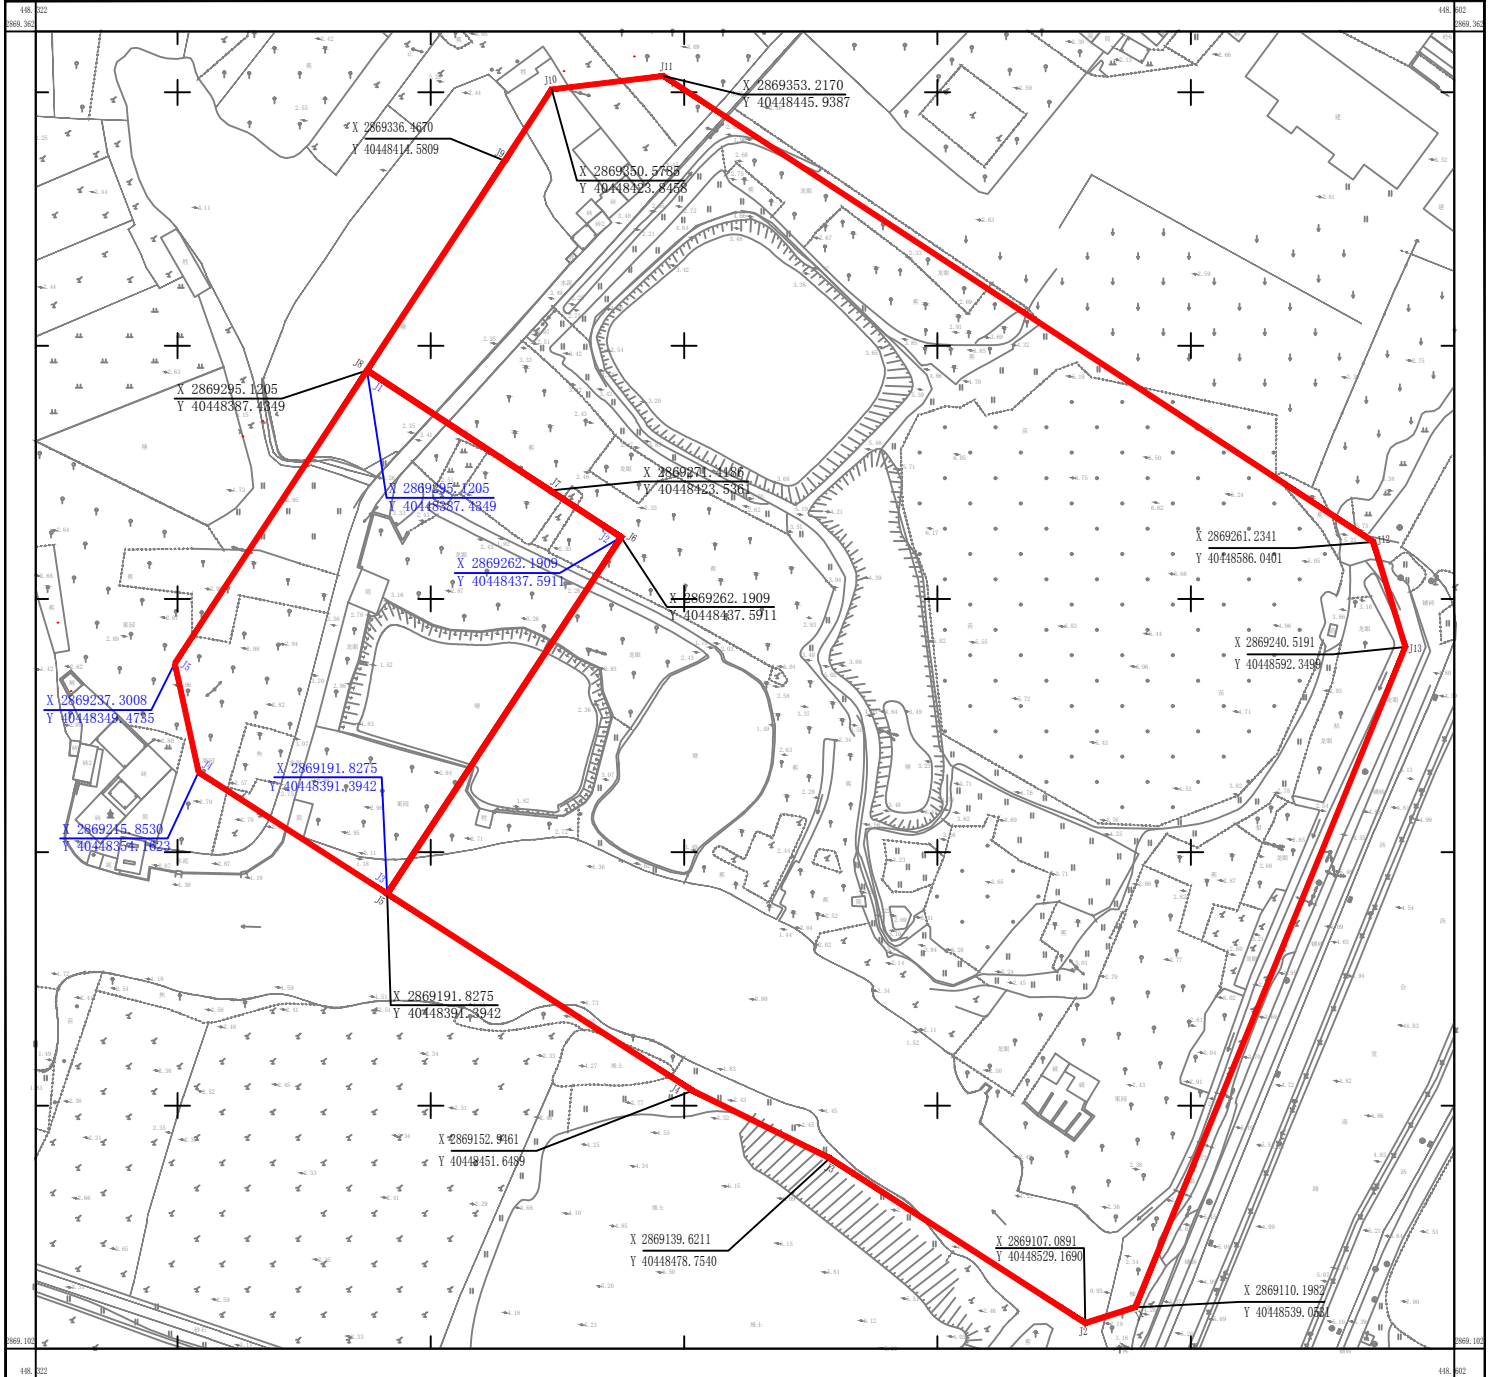

福州市勘测院

2021年9月数字化测图  
2000国家大地坐标系  
1985国家高程基准 等高距为1米。  
GB/T20257.1-2017国家基本比例尺地图图式

1:500