







修改事项1:本工程B-S1#楼二层南面出屋面位置增设外门。

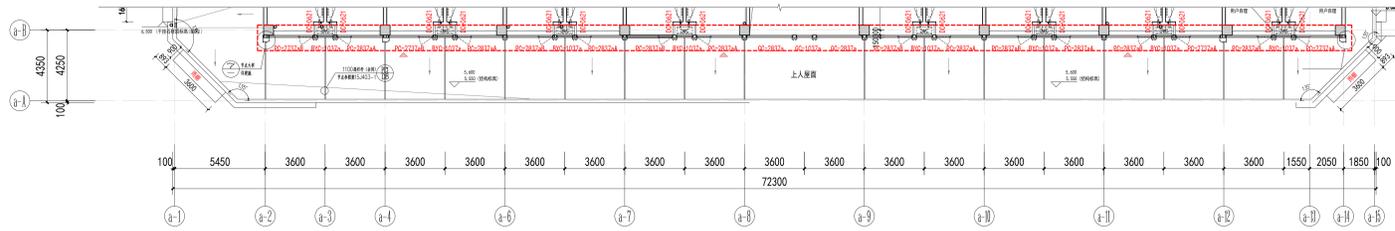

B-S1#楼 二层局部平面图1:150


原审批

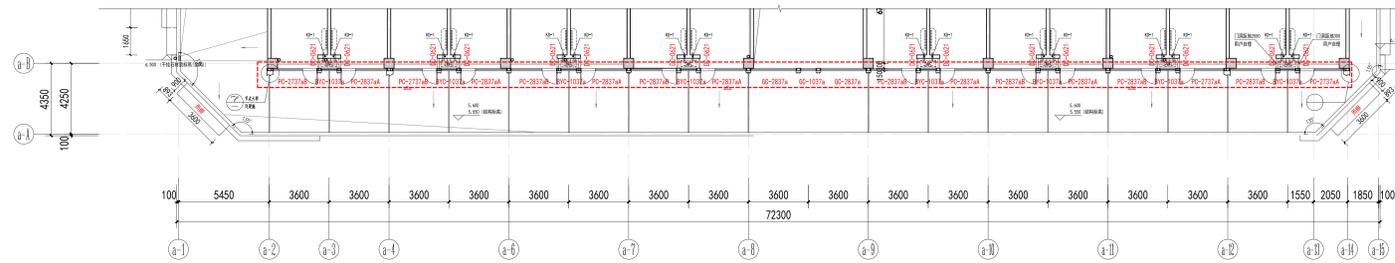

B-S1#楼 二层局部平面图 1:150

拟变更

修改事项2:本工程B-S1#楼二~五层走道调整。

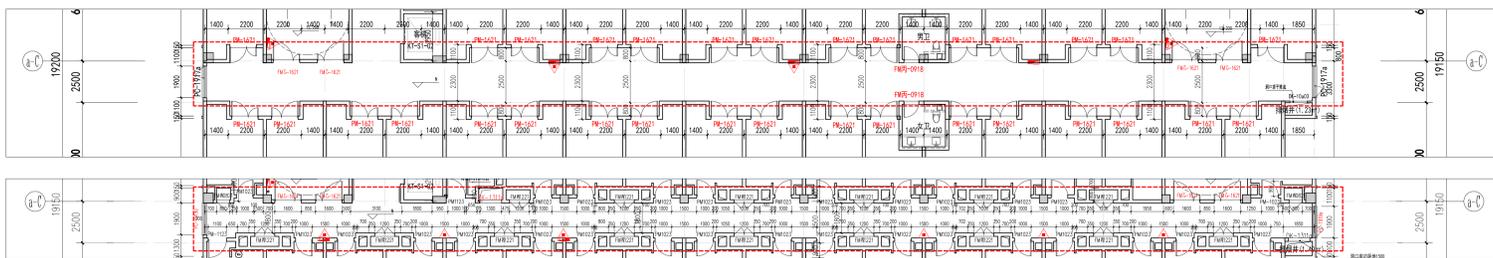


B-S1#楼 二~五层局部平面图 1:150

原审批

B-S1#楼 二~五层局部平面图 1:150

拟变更

修改事项3:本工程B-S1#楼一层南侧A-4轴至A-6轴处集中商业墙体调整,增加配电站、商业配套等分隔。

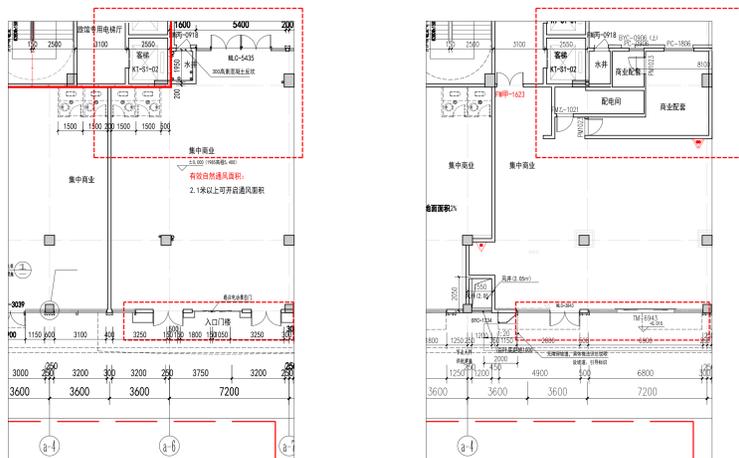

B-S1#楼一层局部平面图 1:150


原审批

B-S1#楼一层局部平面图 1:150

拟变更

修改事项4:本工程B-S1#楼立面材质珍珠兰石材调整为荔枝面黄金麻石材。


立面图例:

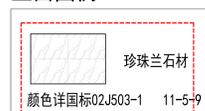

B-S1#楼立面材质图例 1:100

原审批


立面图例:

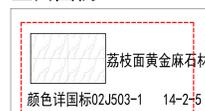

B-S1#楼立面材质图例 1:150


拟变更

修改事项5:本工程B-S1#楼南侧面层A-5至A-6轴处梯间走道、电梯机房调整。

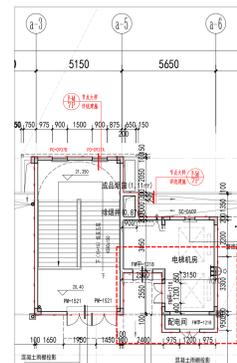

B-S1#楼 屋面层局部平面图 1:150

原审批

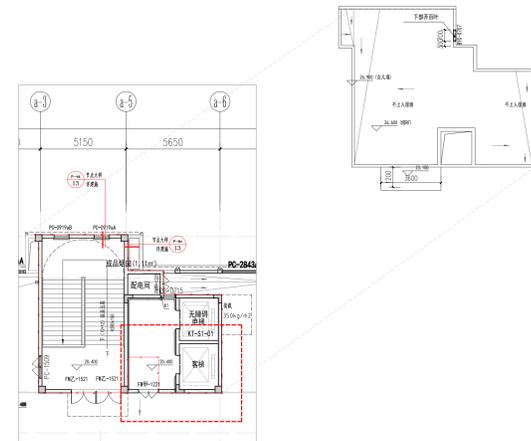


B-S1#楼 屋面层局部平面图1:150

拟变更



B-S1#楼一层局部南立面图1:150

拟变更

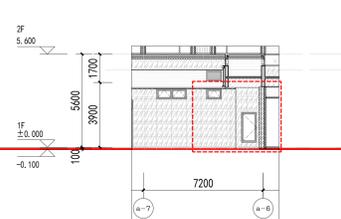

B-S1#楼一层局部北立面图 1:150

拟变更

福州设计单位



福州市建筑设计院有限责任公司

设计证书编号 A135001545

- 注:
- 1: 本图必须盖齐并加盖设计专用章方可用于深化设计、施工;
  - 2: 本图必须盖齐并加盖设计专用章方可用于深化设计、施工; 消防主管部门等相关部门审批盖章后方可用于施工;
  - 3: 本图版权归福州建筑设计院有限公司所有, 除本工程外不得用于其他项目, 须获得本公司的书面许可。

图例专用章

注册建筑师执业章

注册结构师/设备师执业章

福建省勘察设计协会

福建省勘察设计协会

福建省勘察设计协会

工程名称

新天地滨海花园 (B地块)

子项名称

B-S1#楼 (旅馆部分)

建设单位

福州海城置业有限公司

审定

工程负责人

李福顺

专业负责人

谢海清

审核

陈伟强

设计

林泽萍

制图

林泽萍

图名

局部修改

工程编号

2020-19

图号

册号

V1.0

子项编号

册号

日期

2023.12