




- 1、车位套标识牌深化单位提供的车位图纸；
- 2、个别车位宽度、位置根据现场实际调整。



福建众合开发建筑设计院有限公司  
Fujian Zhonghe Development Architectural Design Institute Co., Ltd.  
住房和城乡建设部备案证号: A135001627

备注:

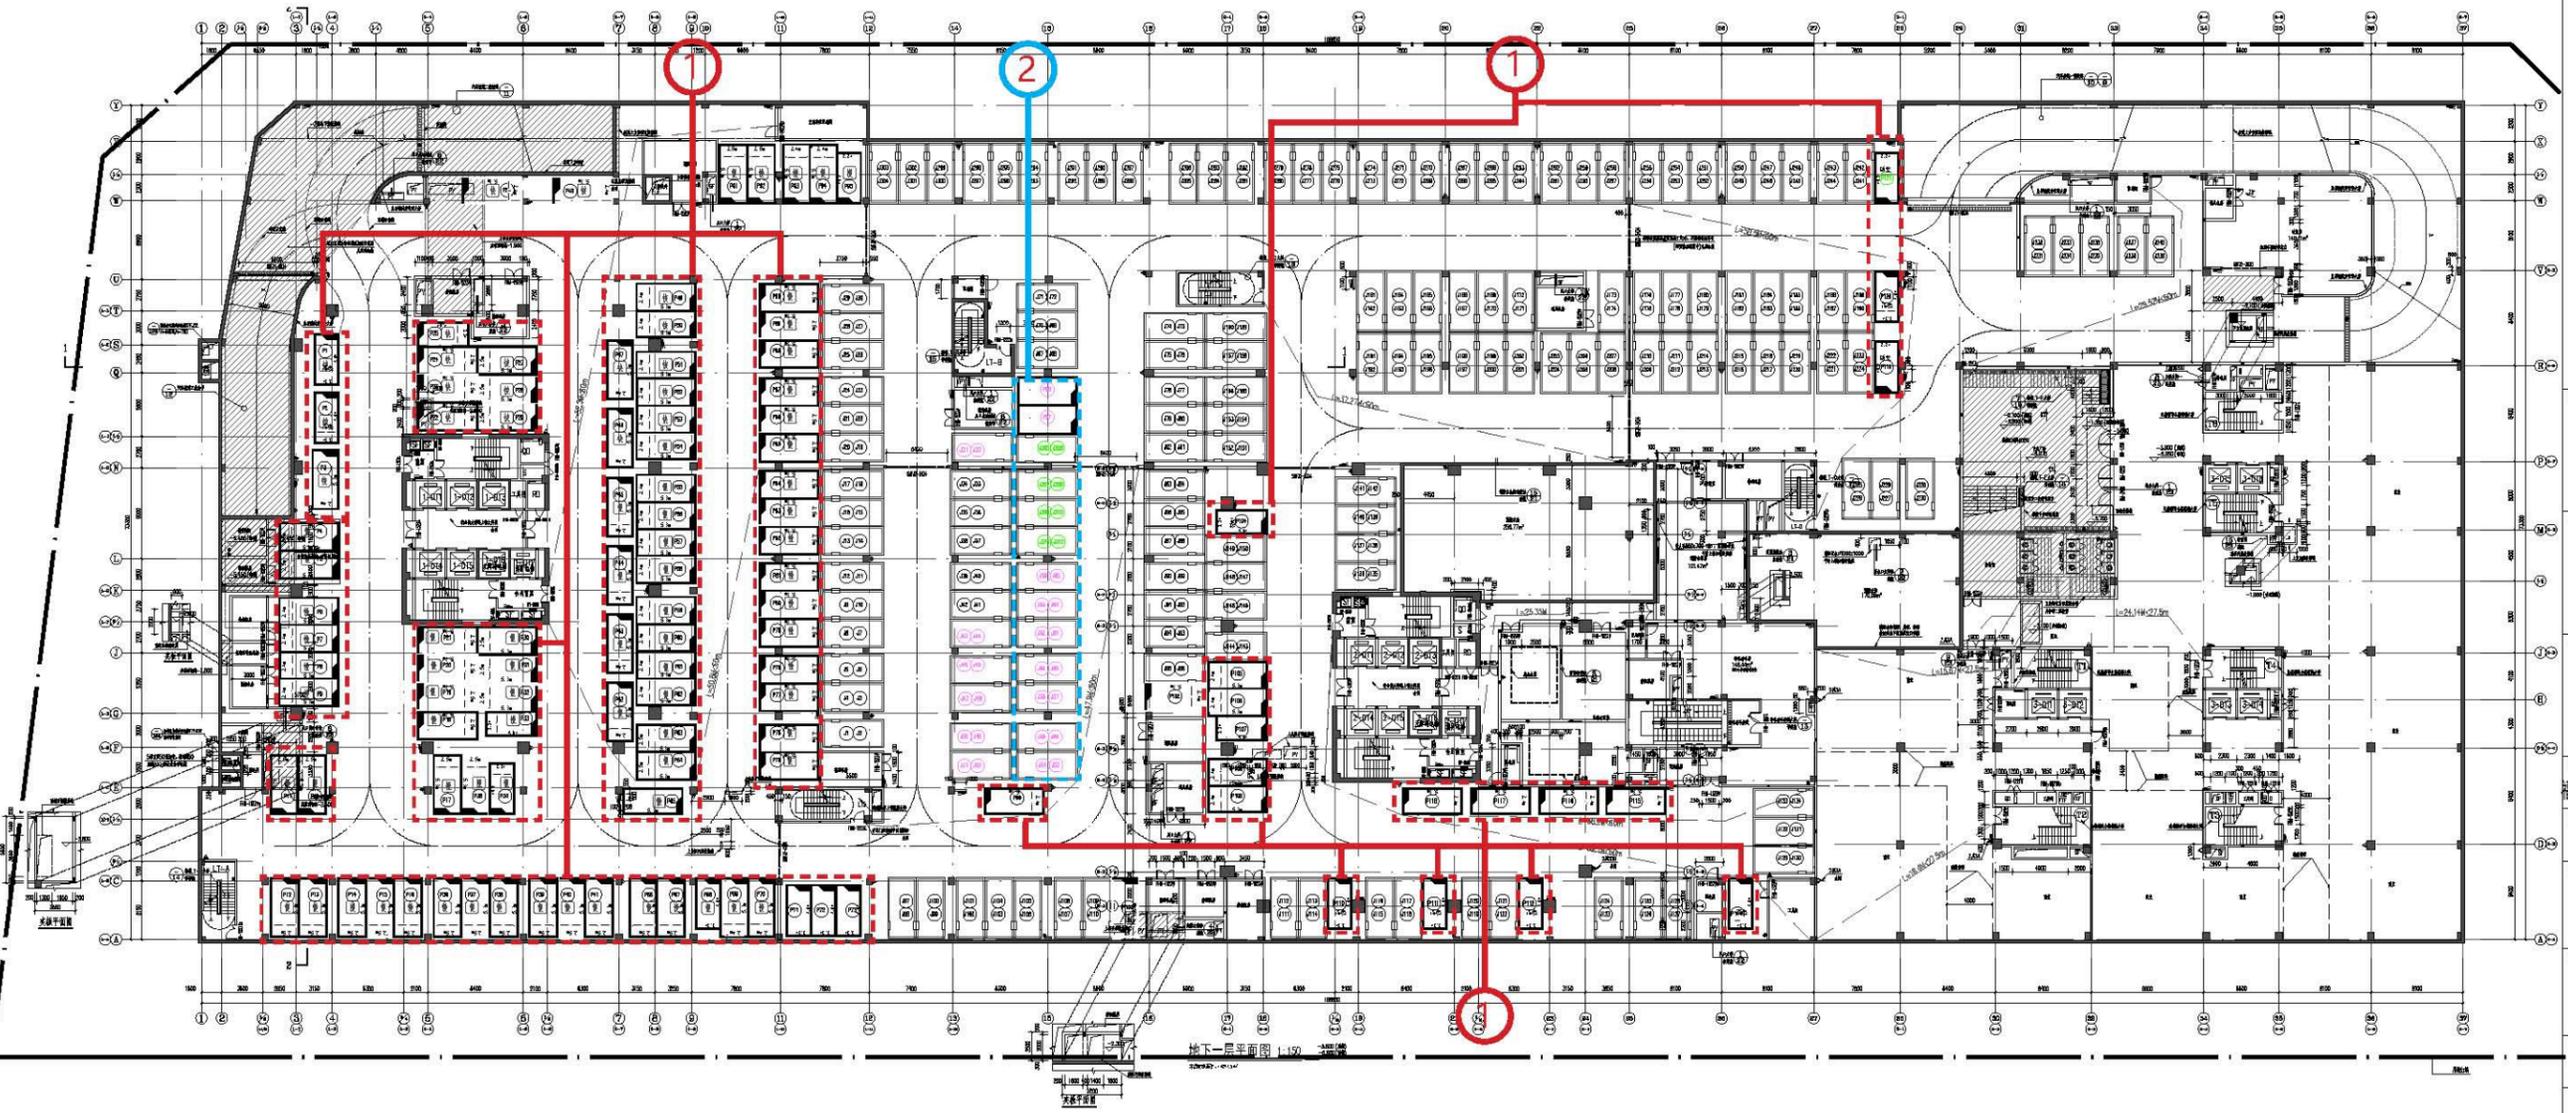

地下室一层平面图 1:50

西北角用图

注册建筑师执业证

注册工程师执业证

施工图审查单位  
福建省皇华建筑工程施工图审查事务所  
施工图审查证书编号:

工程名称  
福港商务中心

子项名称  
地下室

建设单位  
福州福港房地产开发有限公司

审定	
工程负责人	包 请
专业负责人	包 请 唐丹明
审核	包 请
校对	缪奕清
设计	陈 健
姓名:	

地下室一层平面图


设计号	2019S-025		
子项号			
图 别	建施	图 号	
版 本	1.2	日 期	2025.09
版本备注			

拟变更






专业	日期	会签人	日期
建筑			
结构			
给排水			
电气			
暖通			
其他			

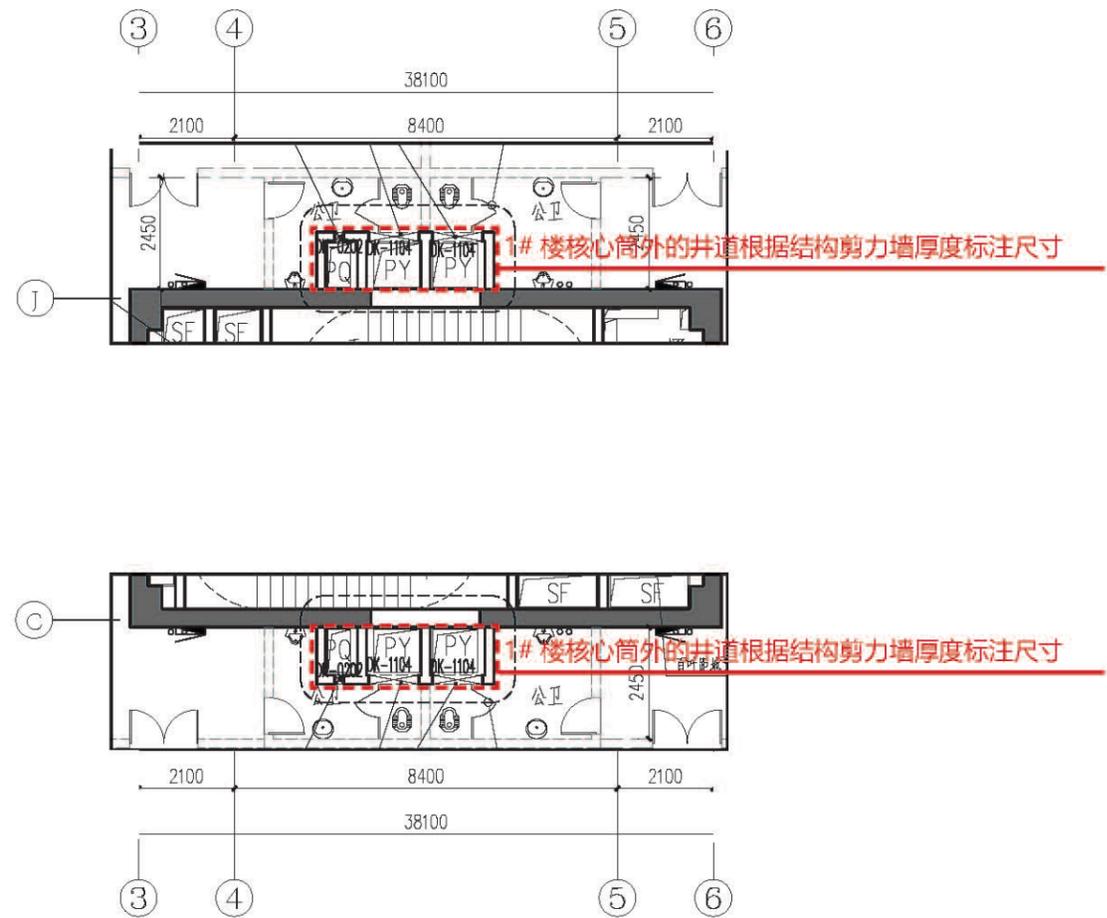

原审批

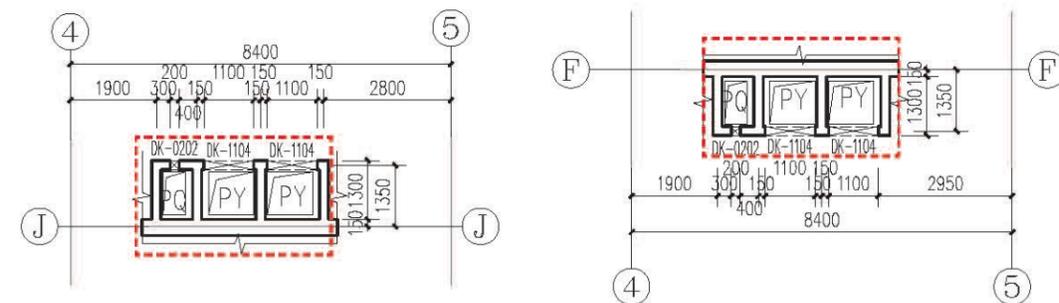

拟变更



福建众合开发建筑设计院有限公司  
Fujian Zhonghe Development Architectural Design Institute Co., Ltd.  
住房和城乡建设部备案证号: A135001627

备注:

图纸专用章

注册建筑师执业章

注册工程师执业章

施工图审查单位:  
福建省皇华建筑工程施工图审查事务所  
施工图审查合格书编号:

工程名称:

福港商务中心

子项名称:

1#楼

建设单位:

福州福港房地产开发有限公司

审定

工程负责人

包 请

专业负责人

包 请 唐丹明

审核

包 请

校对

叶留香

设计

郑 炜

图名:

三层平面图

设计号

2019S-025

子项号

图 别

建施

图 号


版 本

1.2


日 期

2025.09

版本备注

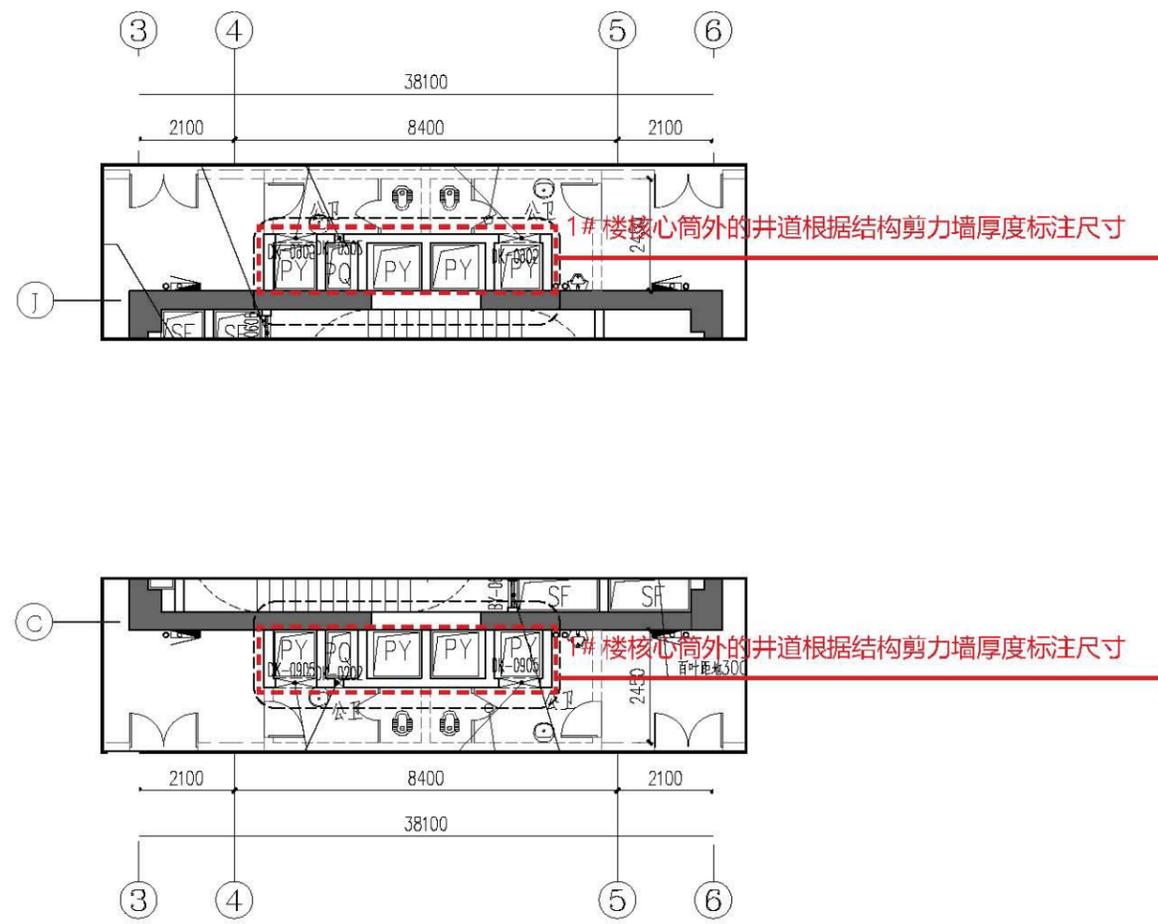

原审批

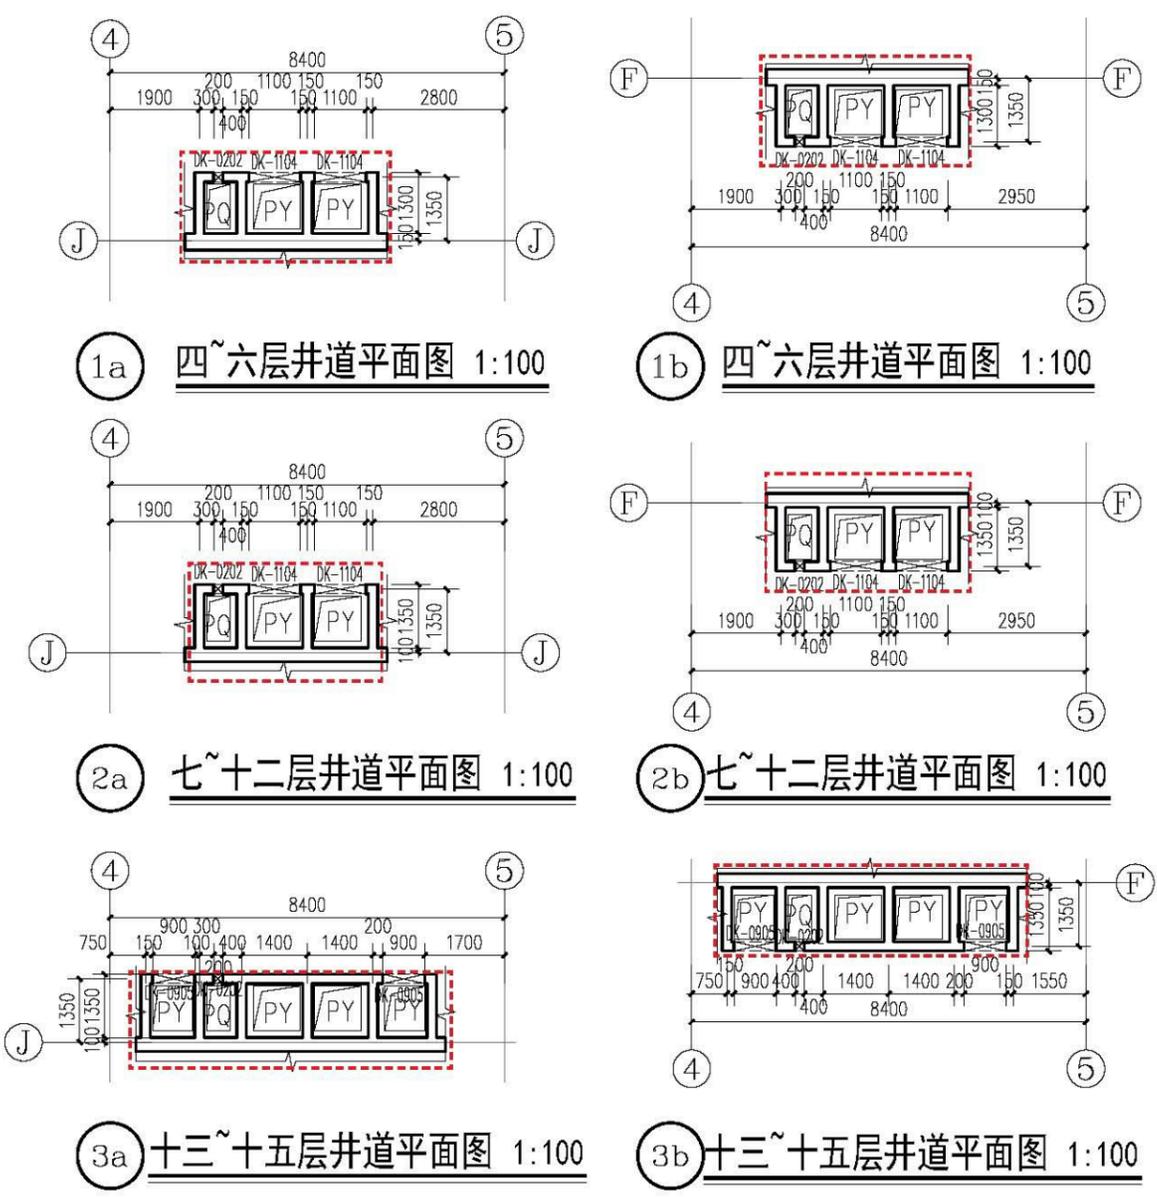

拟变更

备注:

图别专用章

注册建筑师执业章

注册结构师执业章

施工图审查单位: 福建省皇华建筑工程施工图审查事务所  
施工图审查证书编号:

工程名称: 福港商务中心

子项名称: 1#楼

建设单位: 福州福港房地产开发有限公司

审定	
工程负责人	包 请
专业负责人	包 请 唐丹明
审核	包 请
校对	叶留香
设计	郑 炜

图名: 四~十五层平面图

设计号	2019S-025
子项号	
图 别	建施
图 号	
版 本	1.2
日 期	2025.09
版本备注	








日期	日期	日期	日期
会签人	会签人	会签人	会签人
专业	专业	专业	专业
建筑	建筑	建筑	建筑
结构	结构	结构	结构
给排水	给排水	给排水	给排水

# 1、3#楼三层落地玻璃根据现场实际位置进行调整:

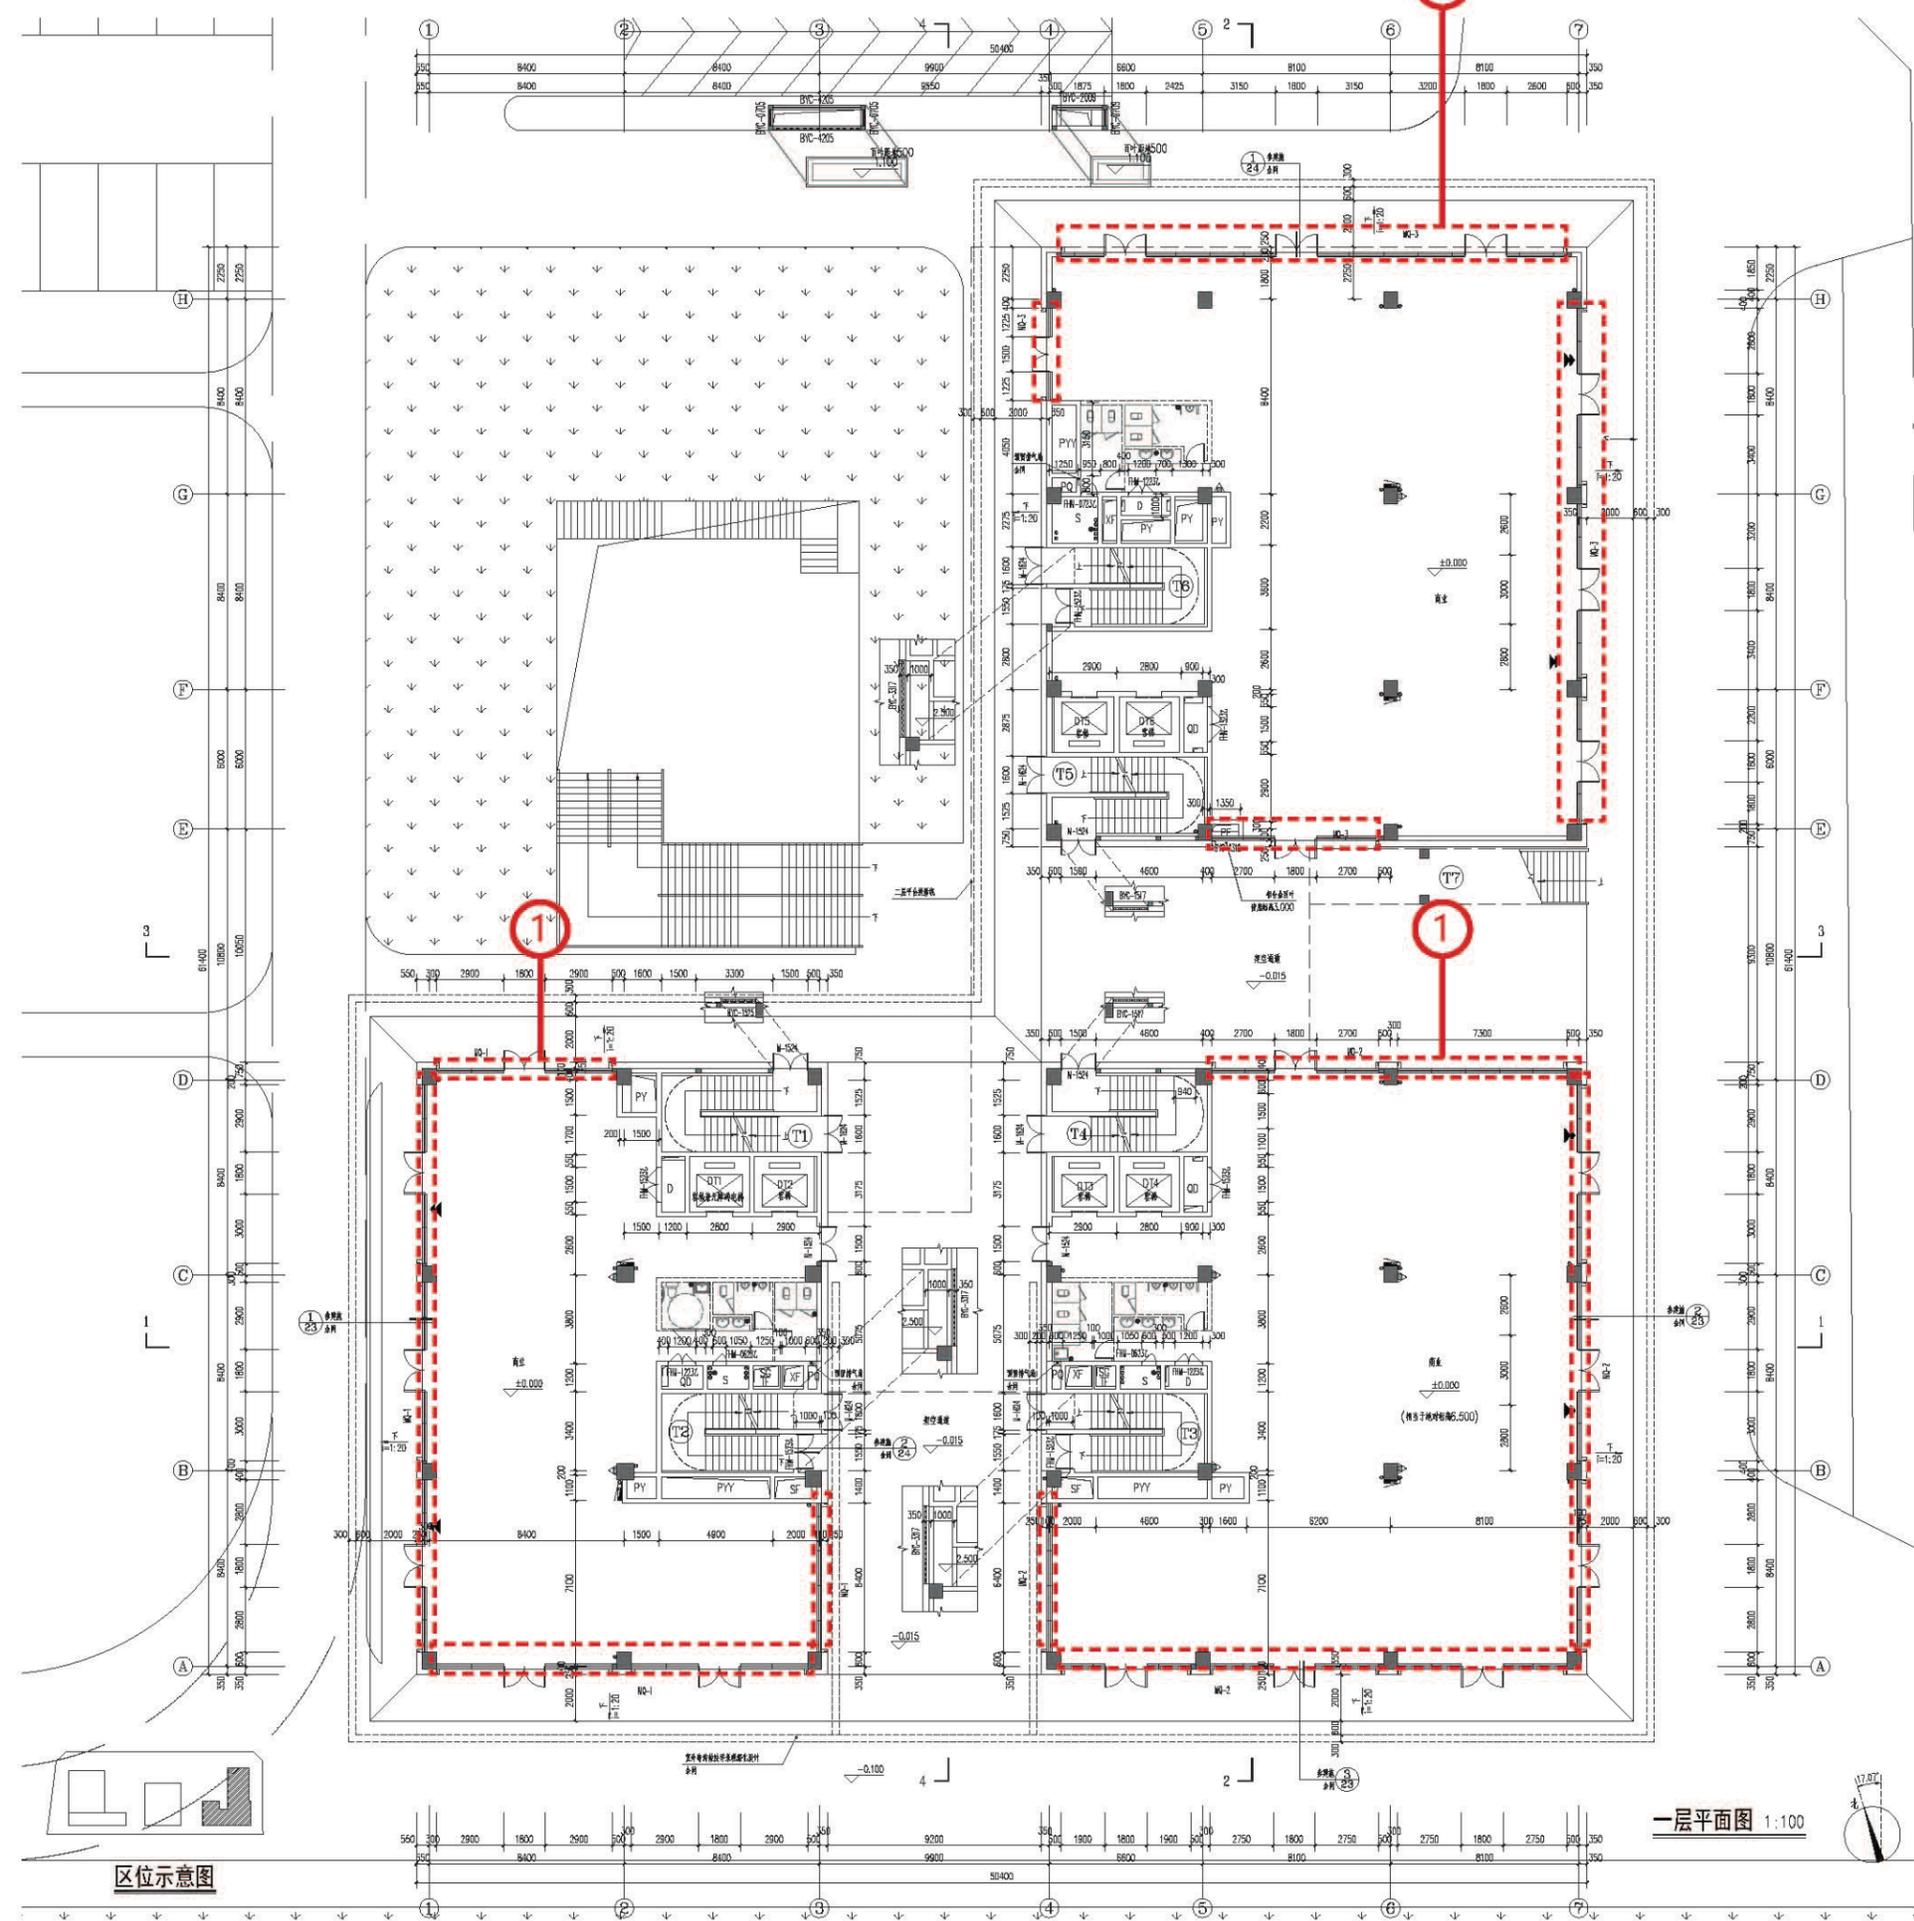

拟变更

区位示意图

一层平面图 1:100

福建众合开发建筑设计院有限公司  
FUJIAN ZHONGHE DEVELOPMENT ARCHITECTURAL DESIGN INSTITUTE CO., LTD.  
住房和城乡建设部甲级证书: A135001627

备注:	
工程名称:	福港商务中心
子项名称:	3#楼
建设单位:	福州福港房地产开发有限公司
审定:	
工程负责人:	包请
专业负责人:	包请 唐丹明
审核:	包请
校对:	刘庆麟
设计:	叶留普
图名:	一层平面图
设计号:	2019S-025
子项号:	
图别:	建施
图号:	
版本:	1.2
日期:	2025.09
版本备注:	




专业	日期	会签人	日期
建筑			
结构			
给排水			
电气			
暖通			
其他			




福建众合开发建筑设计院有限公司  
Fujian Zhonghe Development Architectural Design Institute Co., Ltd.  
住房和城乡建设部备案证号: A135001627

备注:

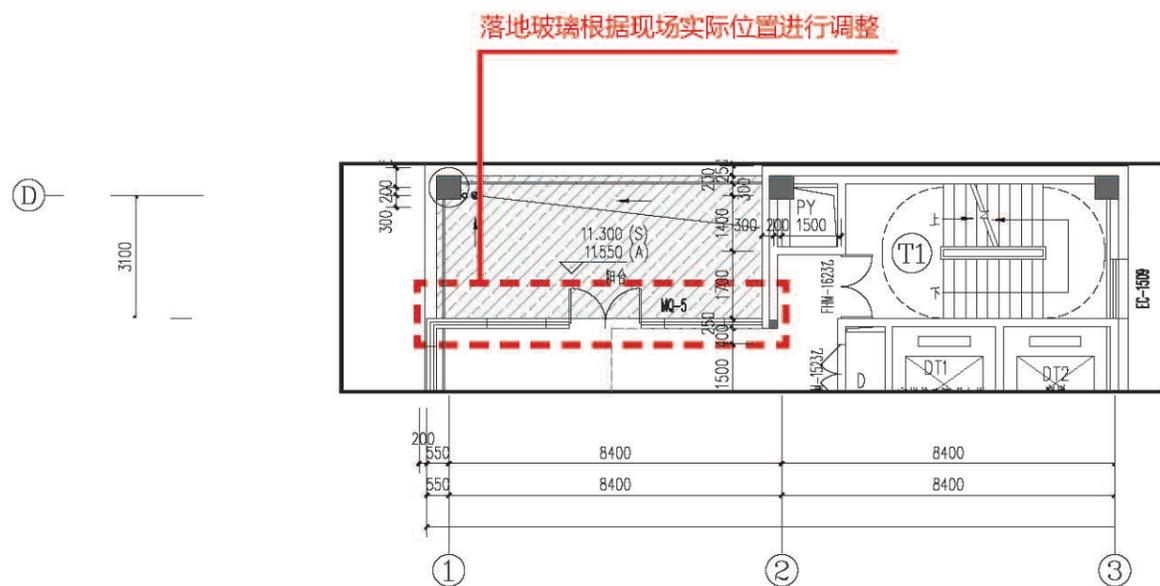

三层局部平面图

原审批

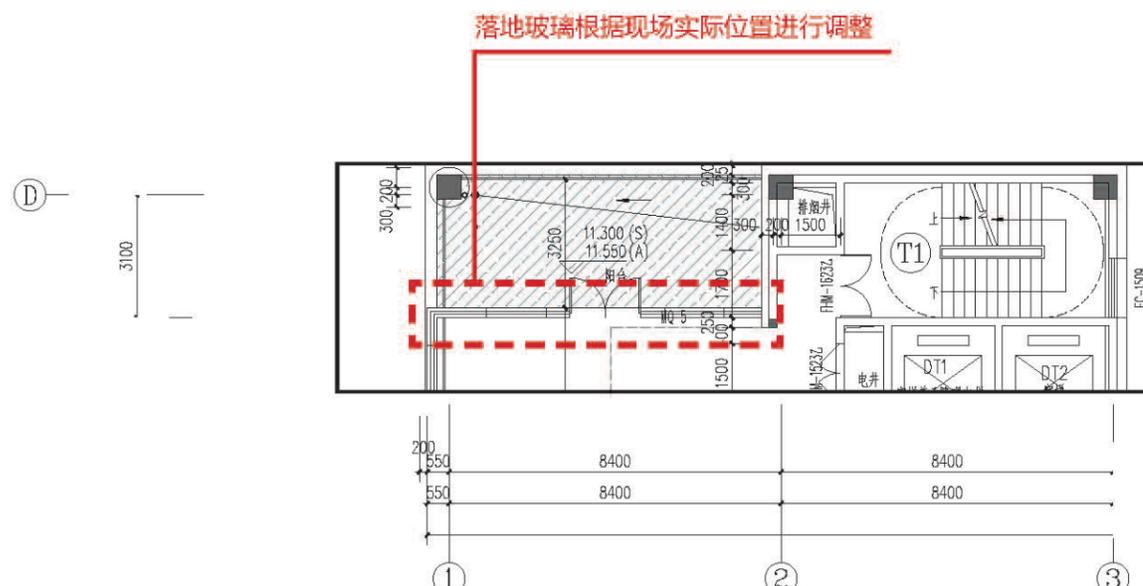

三层局部平面图

拟变更

图纸专用章

注册建筑师职业章

注册工程师职业章

施工图审查单位:  
福建省皇华建筑工程施工图审查事务所  
施工图审查合格书编号:

工程名称:

福港商务中心

子项名称:

3#楼

建设单位:

福州福港房地产开发有限公司

审定

工程负责人

包 请

专业负责人

包 请 唐丹明

审核

包 请

校对

刘天麟

设计

叶留普

图名:

三层平面图

设计号

2019S-025

子项号

图 别

图 号

版本

日期

2025.09

版本备注