



榕发·瀚棠项目

——拟变更方案

总平面图

原审批

1. 主入口 M1# 楼平面调整;

2. 总平景观、风雨连廊平面调整;

3. 尺寸标注更正

4. 经济技术指标表更新调整,

4.1 计容面积有以下几项调整:

门卫由 15.01m² 调整为 14.01m²;

4.2 不计容面积有以下几项调整:

架空层建筑面由 2883.67m² 调整为 2795.69m²;

风雨连廊由 565.16m² 调整为 244.82m²;

其他不计容由 324.17m² 调整为 318.93m²;

4.3 建筑占地面积由 7278m² 调整为 7258.1m²;

建筑密度由 20.4% 调整为 20.35%;


4.4 绿地面积由 10728.61m² 调整为 10709.64m²;

绿地率由 30.07% 调整为 30.02%;

4.5 机动车车位总数由 720 辆调整为 716 辆,

地面机动车车位总数不变, 其中充电车位由 10 辆调整为 11 辆;

地下机动车车位总数由 698 辆调整为 694 辆, 其中电动车位由 136 辆调整为 206 辆, 普通车车位由 562 辆调整为 488 辆。

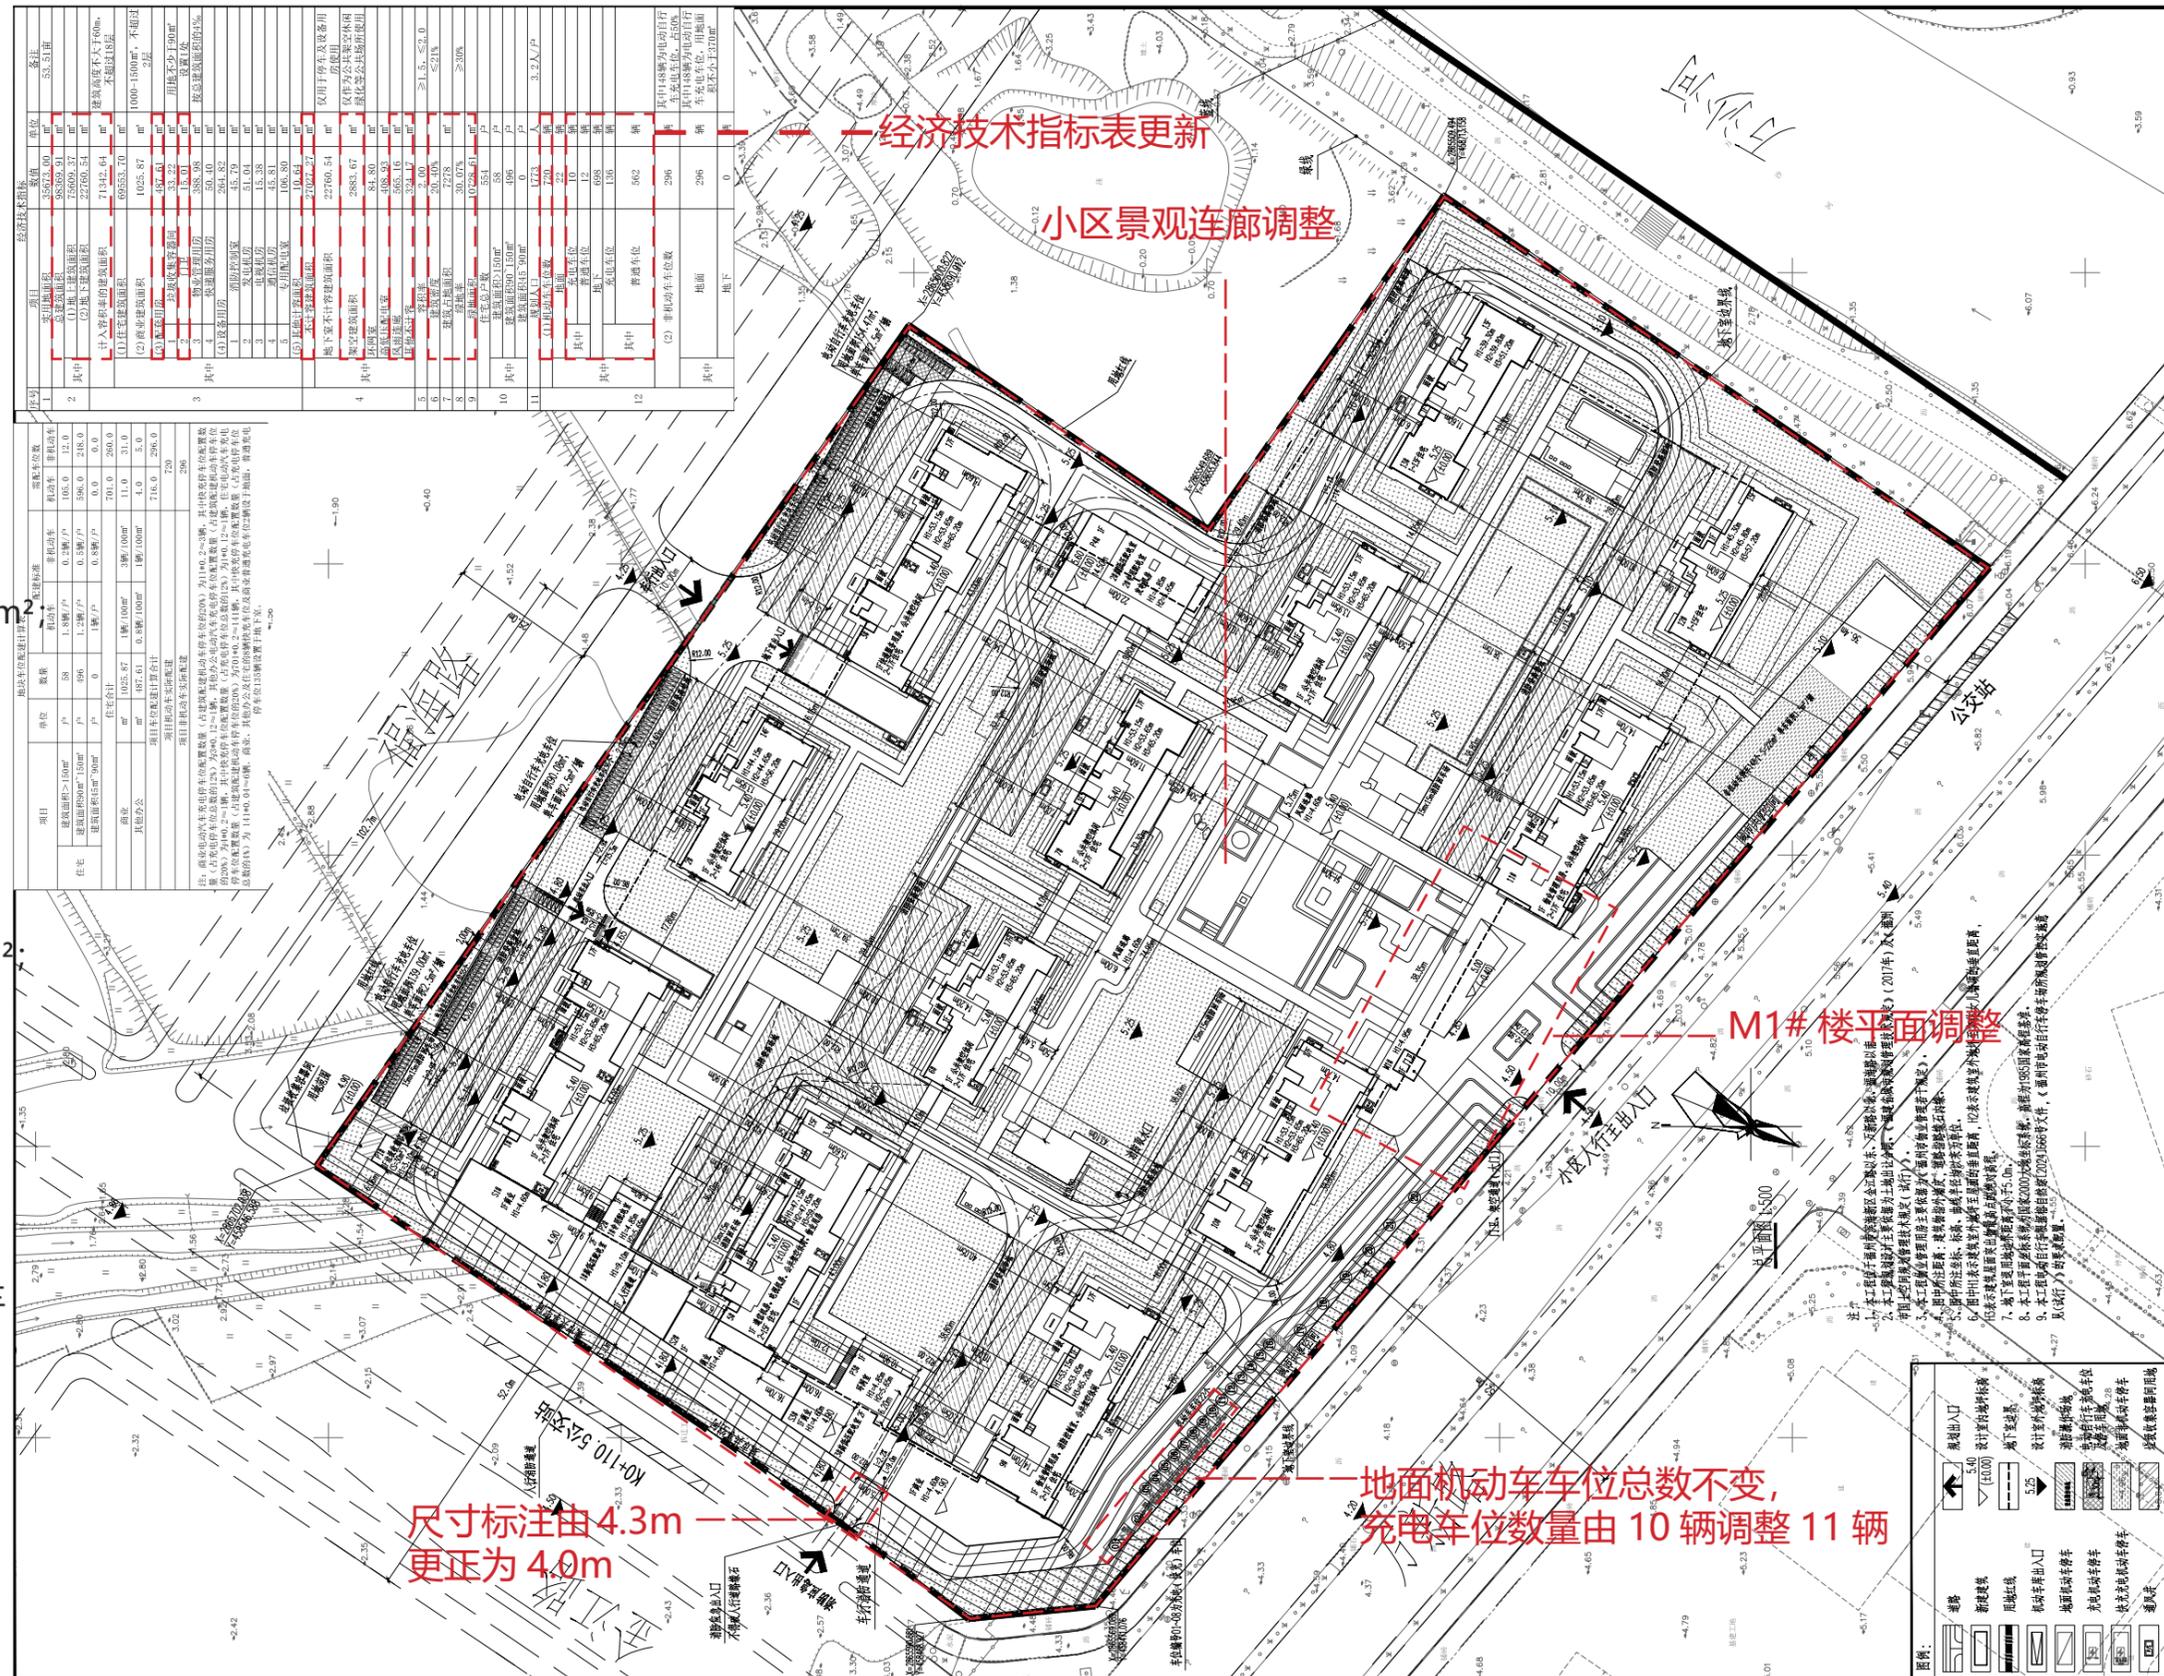

总平面图

拟变更

1. 主入口 M1# 楼平面调整;
2. 总平景观、风雨连廊平面调整;
3. 尺寸标注更正
4. 经济技术指标表更新调整,


4.1 计容面积有以下几项调整:
门卫由 15.01m² 调整为 14.01m²;

4.2 不计容面积有以下几项调整:
架空层建筑面由 2883.67m² 调整为 2795.69m²;
风雨连廊由 565.16m² 调整为 244.82m²;
其他不计容由 324.17m² 调整为 318.93m²;

4.3 建筑占地面积由 7278m² 调整为 7258.1m²;
建筑密度由 20.4% 调整为 20.35%;

4.4 绿地面积由 10728.61m² 调整为 10709.64m²;
绿地率由 30.07% 调整为 30.02%;

4.5 机动车车位总数由 720 辆调整为 716 辆,
地面机动车车位总数不变, 其中充电车位由 10 辆调整为 11 辆;
地下机动车车位总数由 698 辆调整为 694 辆,
其中电动车位由 136 辆调整为 206 辆, 普通车车位由 562 辆调整为 488 辆。

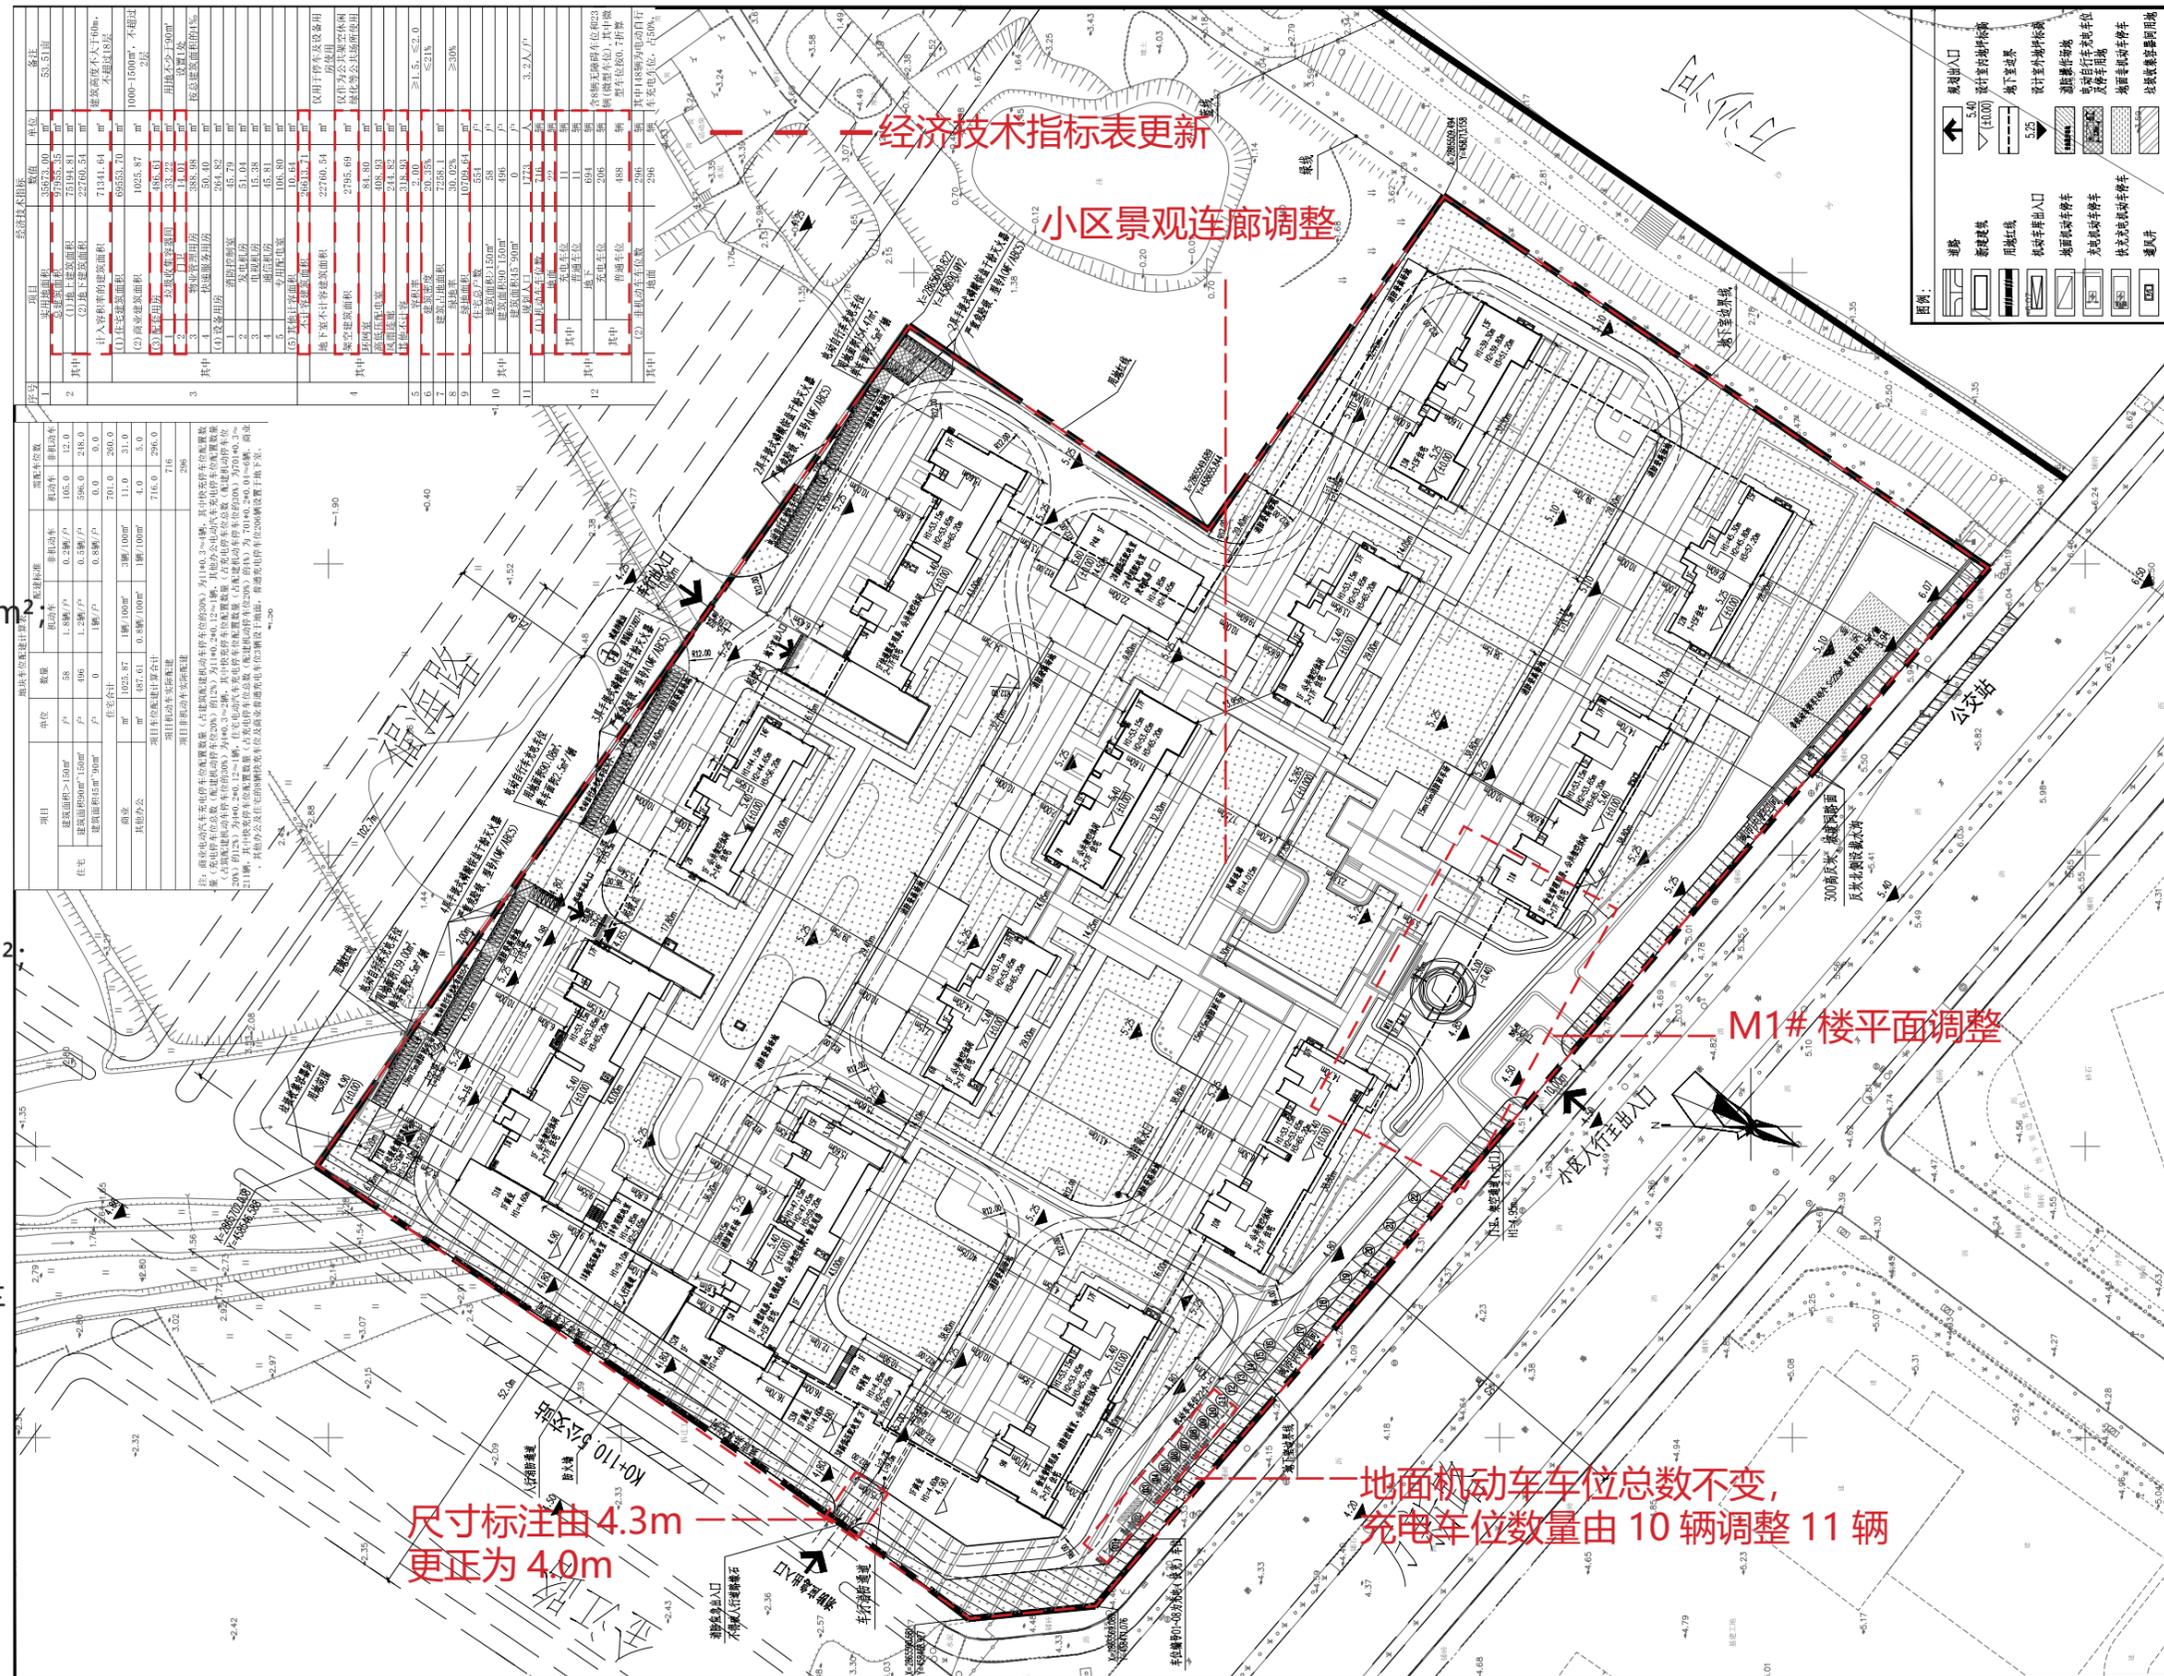


地下室



原审批

地下室建筑面积不变，平面调整，车位数 698 辆调整为 694 辆，其中充电车位 136 辆调整为 206 辆，新增的 70 辆充电车位设于人防区。

防火分区示意图

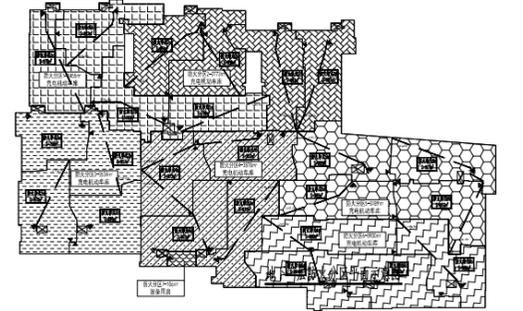


人防分区示意图

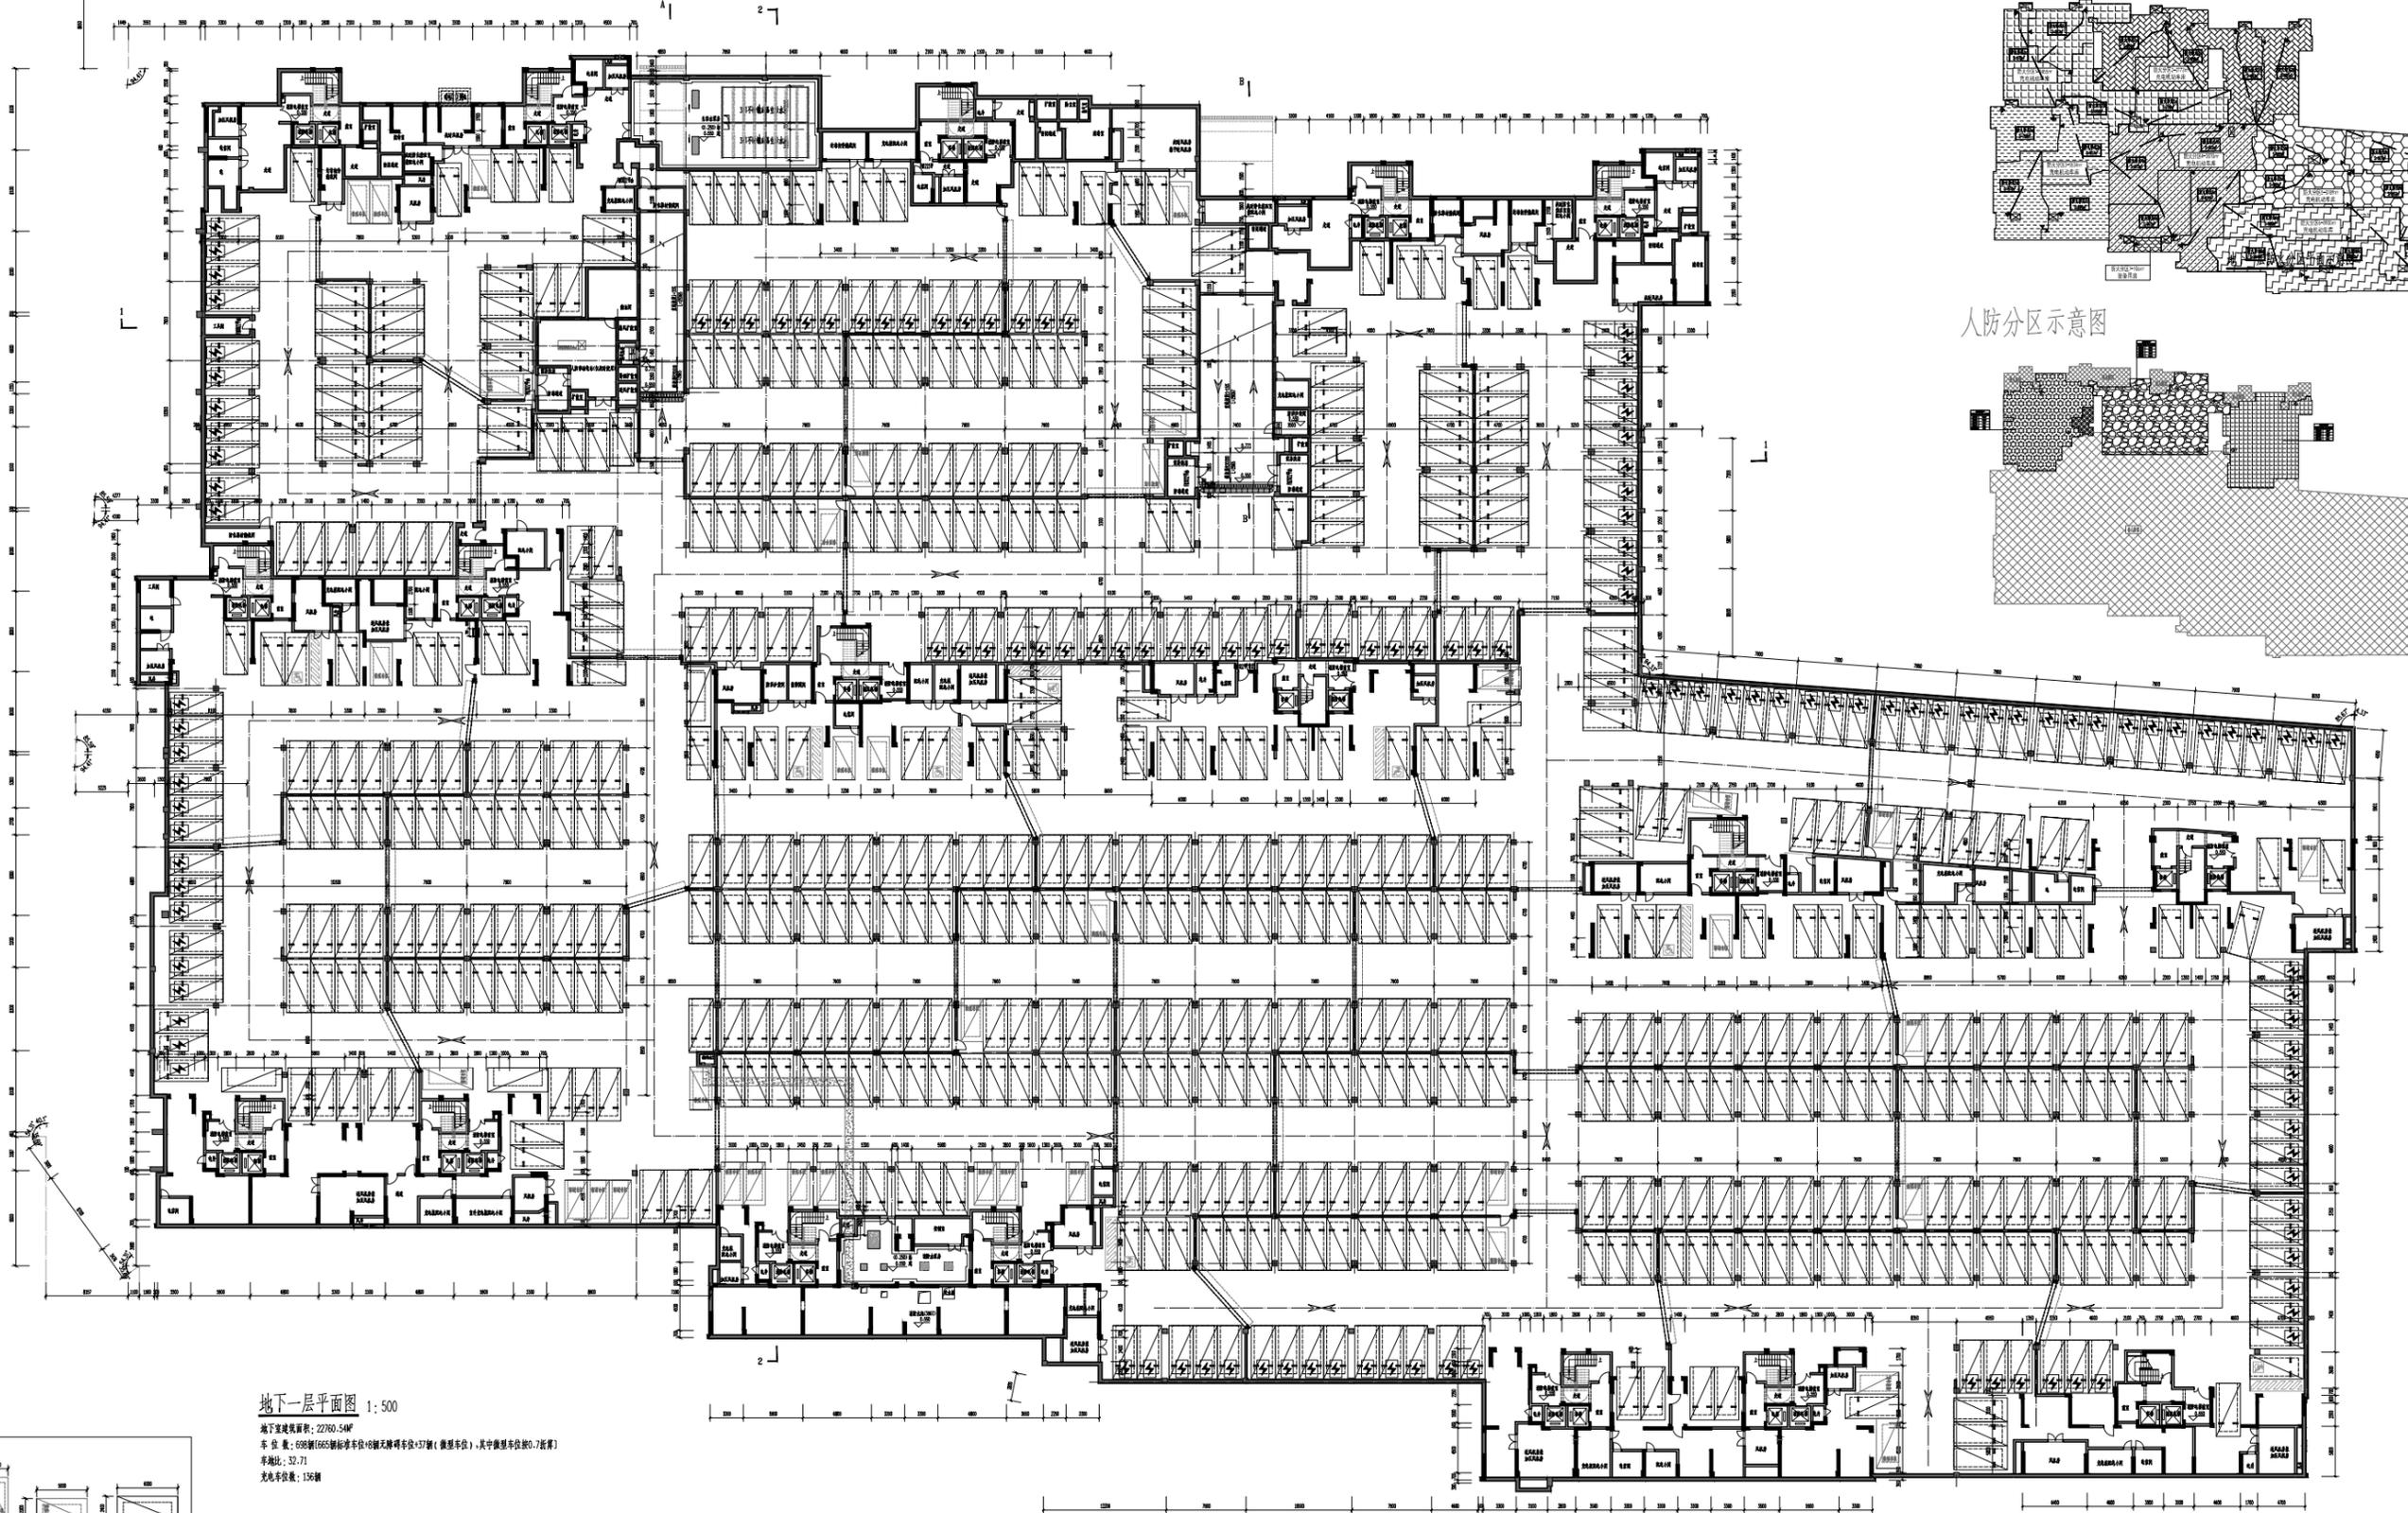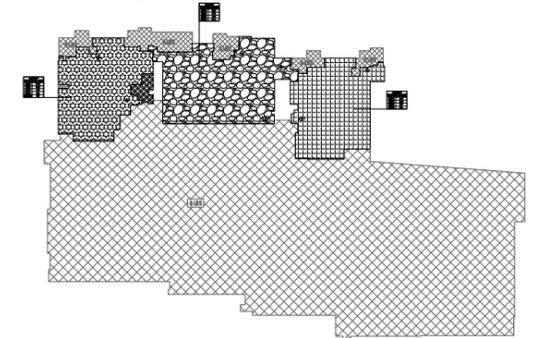

地下一层平面图 1:500

地下室建筑面积: 22760.54㎡
车位数: 698辆(665辆标准车位+18辆无障碍车位+15辆(微型车位),其中微型车位按0.7折算)
车位比: 33.71
充电车位数: 136辆

地下一层平面图

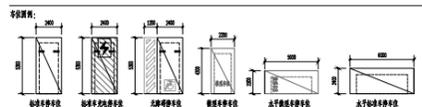


地下室



拟变更

地下室建筑面积不变，平面调整，车位数 698 辆调整为 694 辆，其中充电车位 136 辆调整为 206 辆，新增的 70 辆充电车位设于人防区。

防火分区示意图

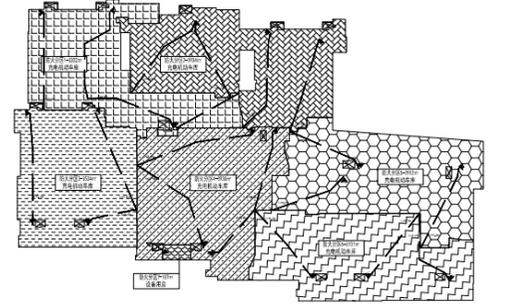

人防分区示意图

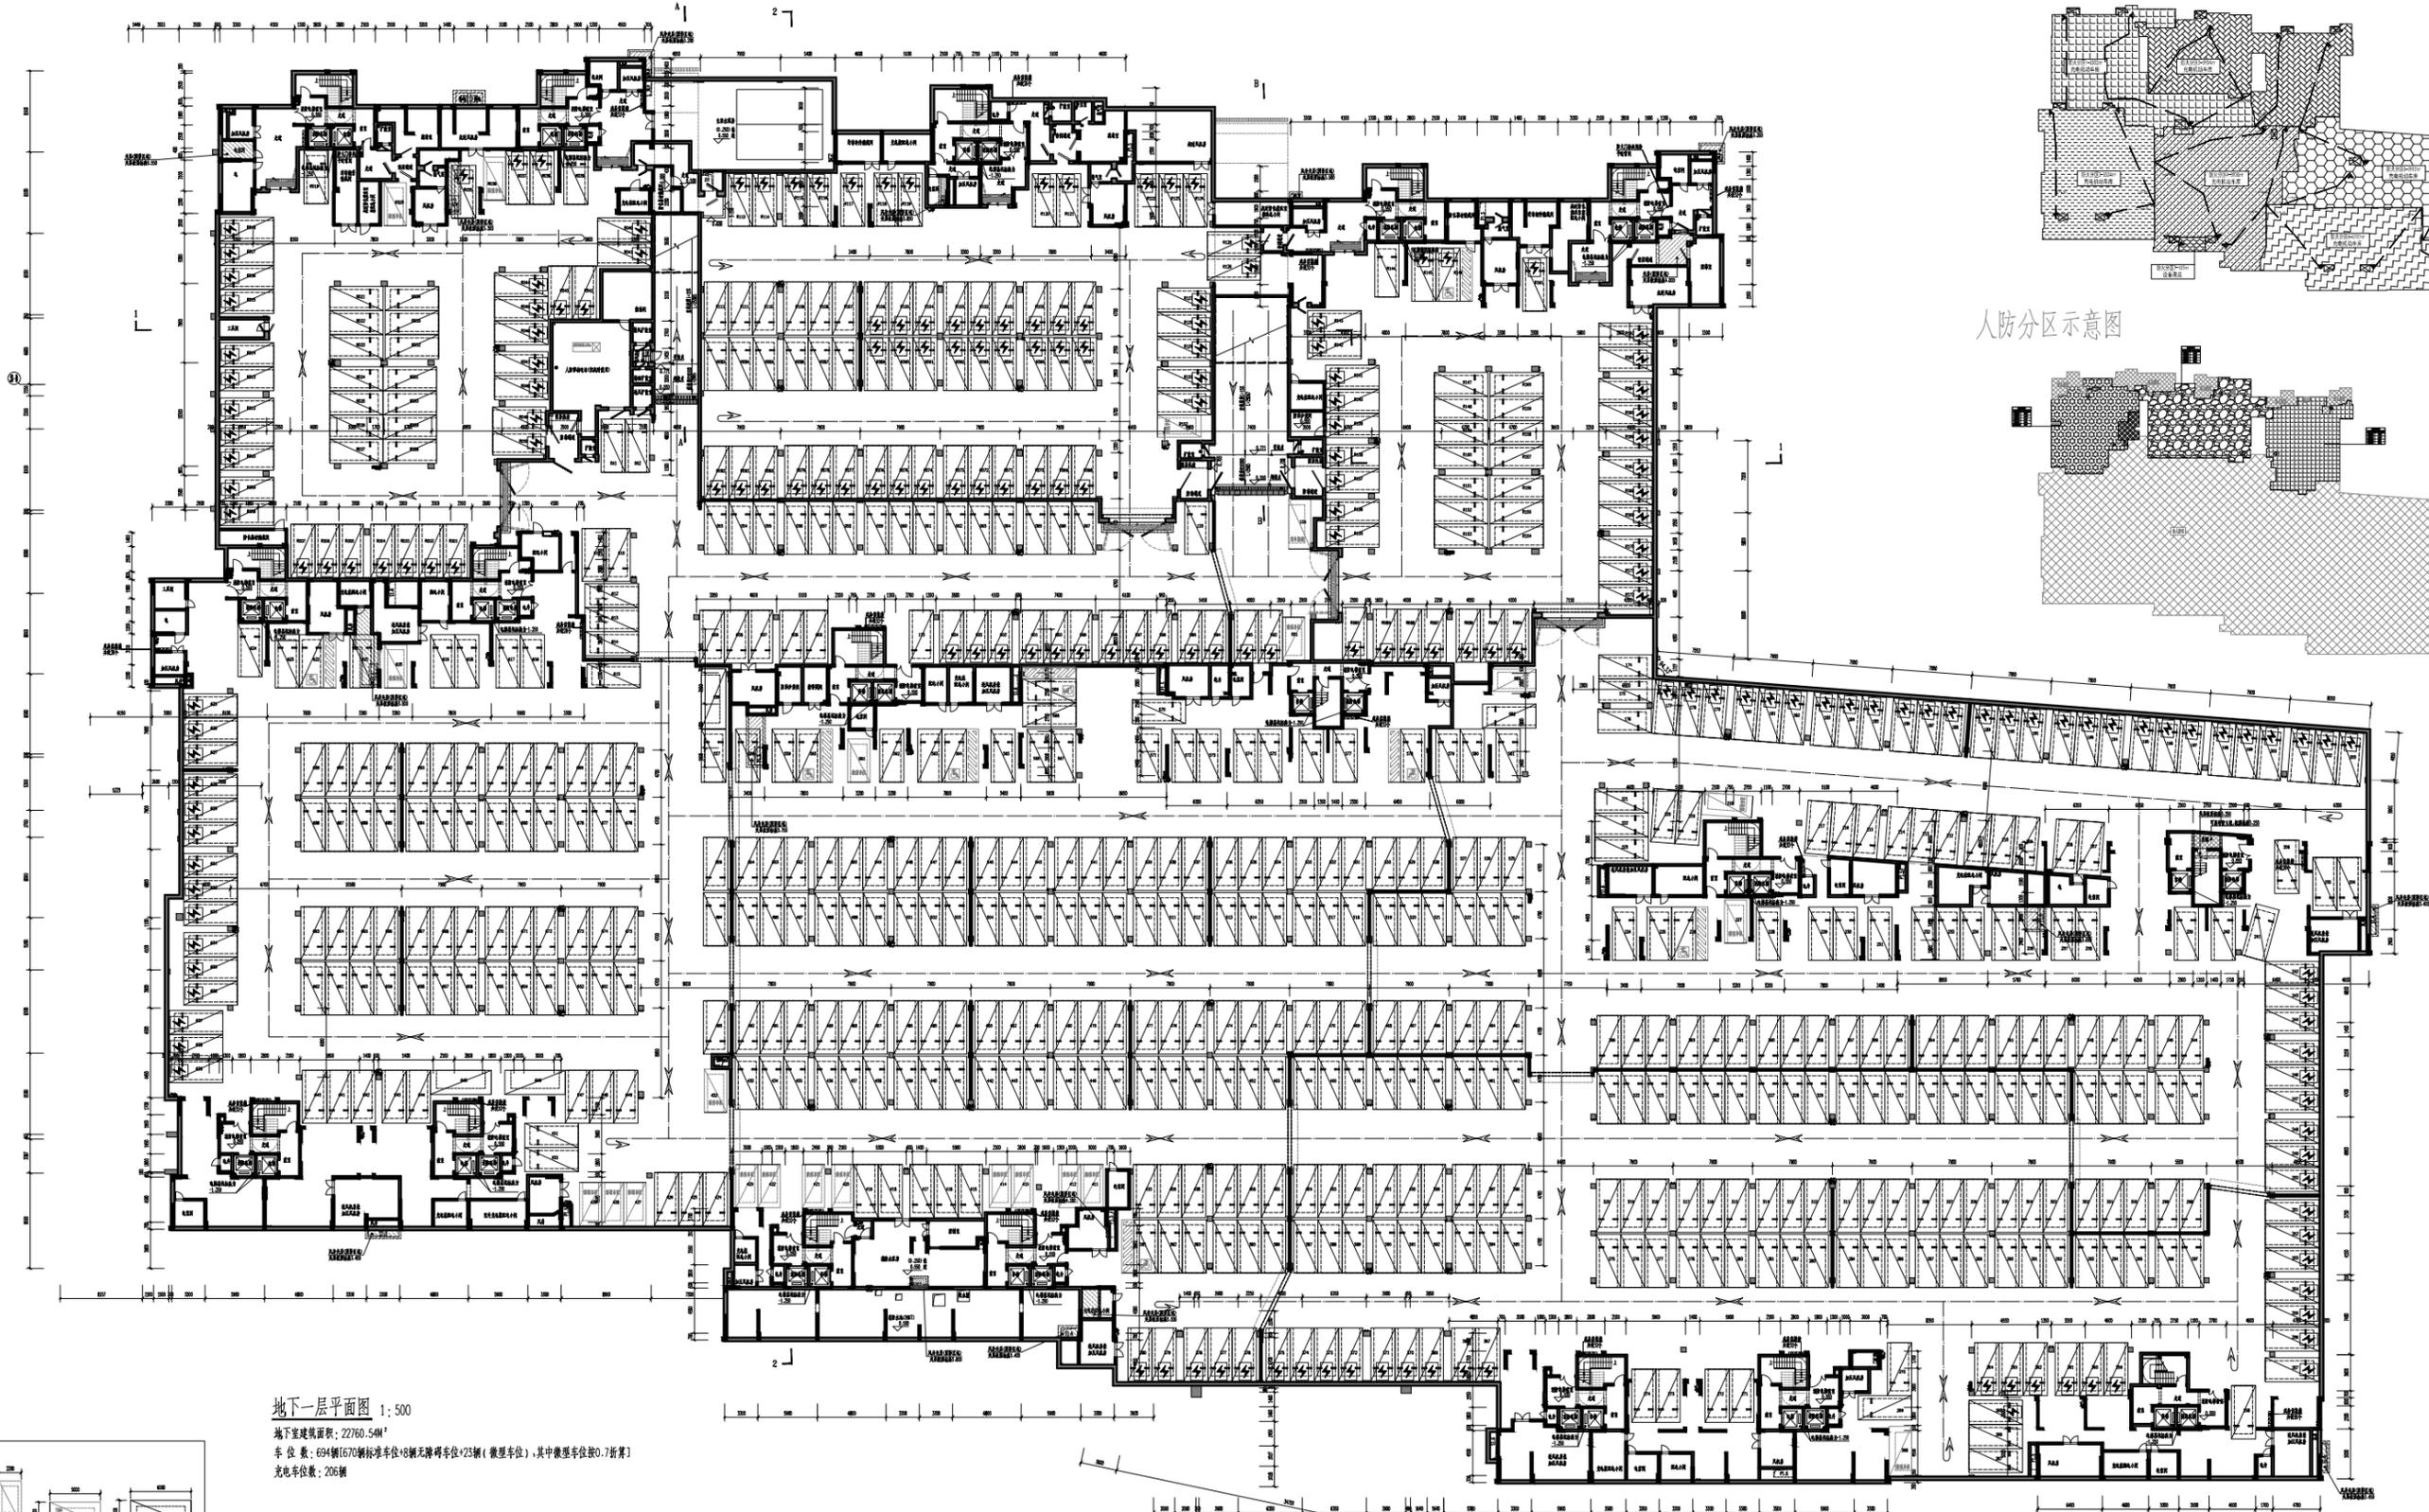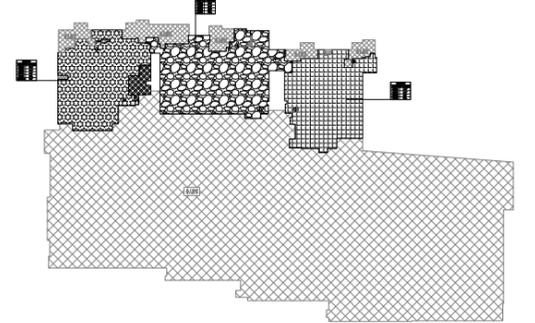


地下一层平面图 1:500

地下室建筑面积: 22760.54M²

车位数: 694辆(670辆标准车位+8辆无障碍车位+23辆(微型车位),其中微型车位按0.7折算)

充电车位数: 206辆

地下一层平面图

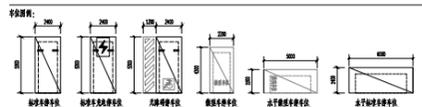


1#楼

拟变更

门厅外包铝板造型、缓坡宽度调整

门厅外包铝板造型、缓坡宽度调整，
右侧补充坡道平面及风井

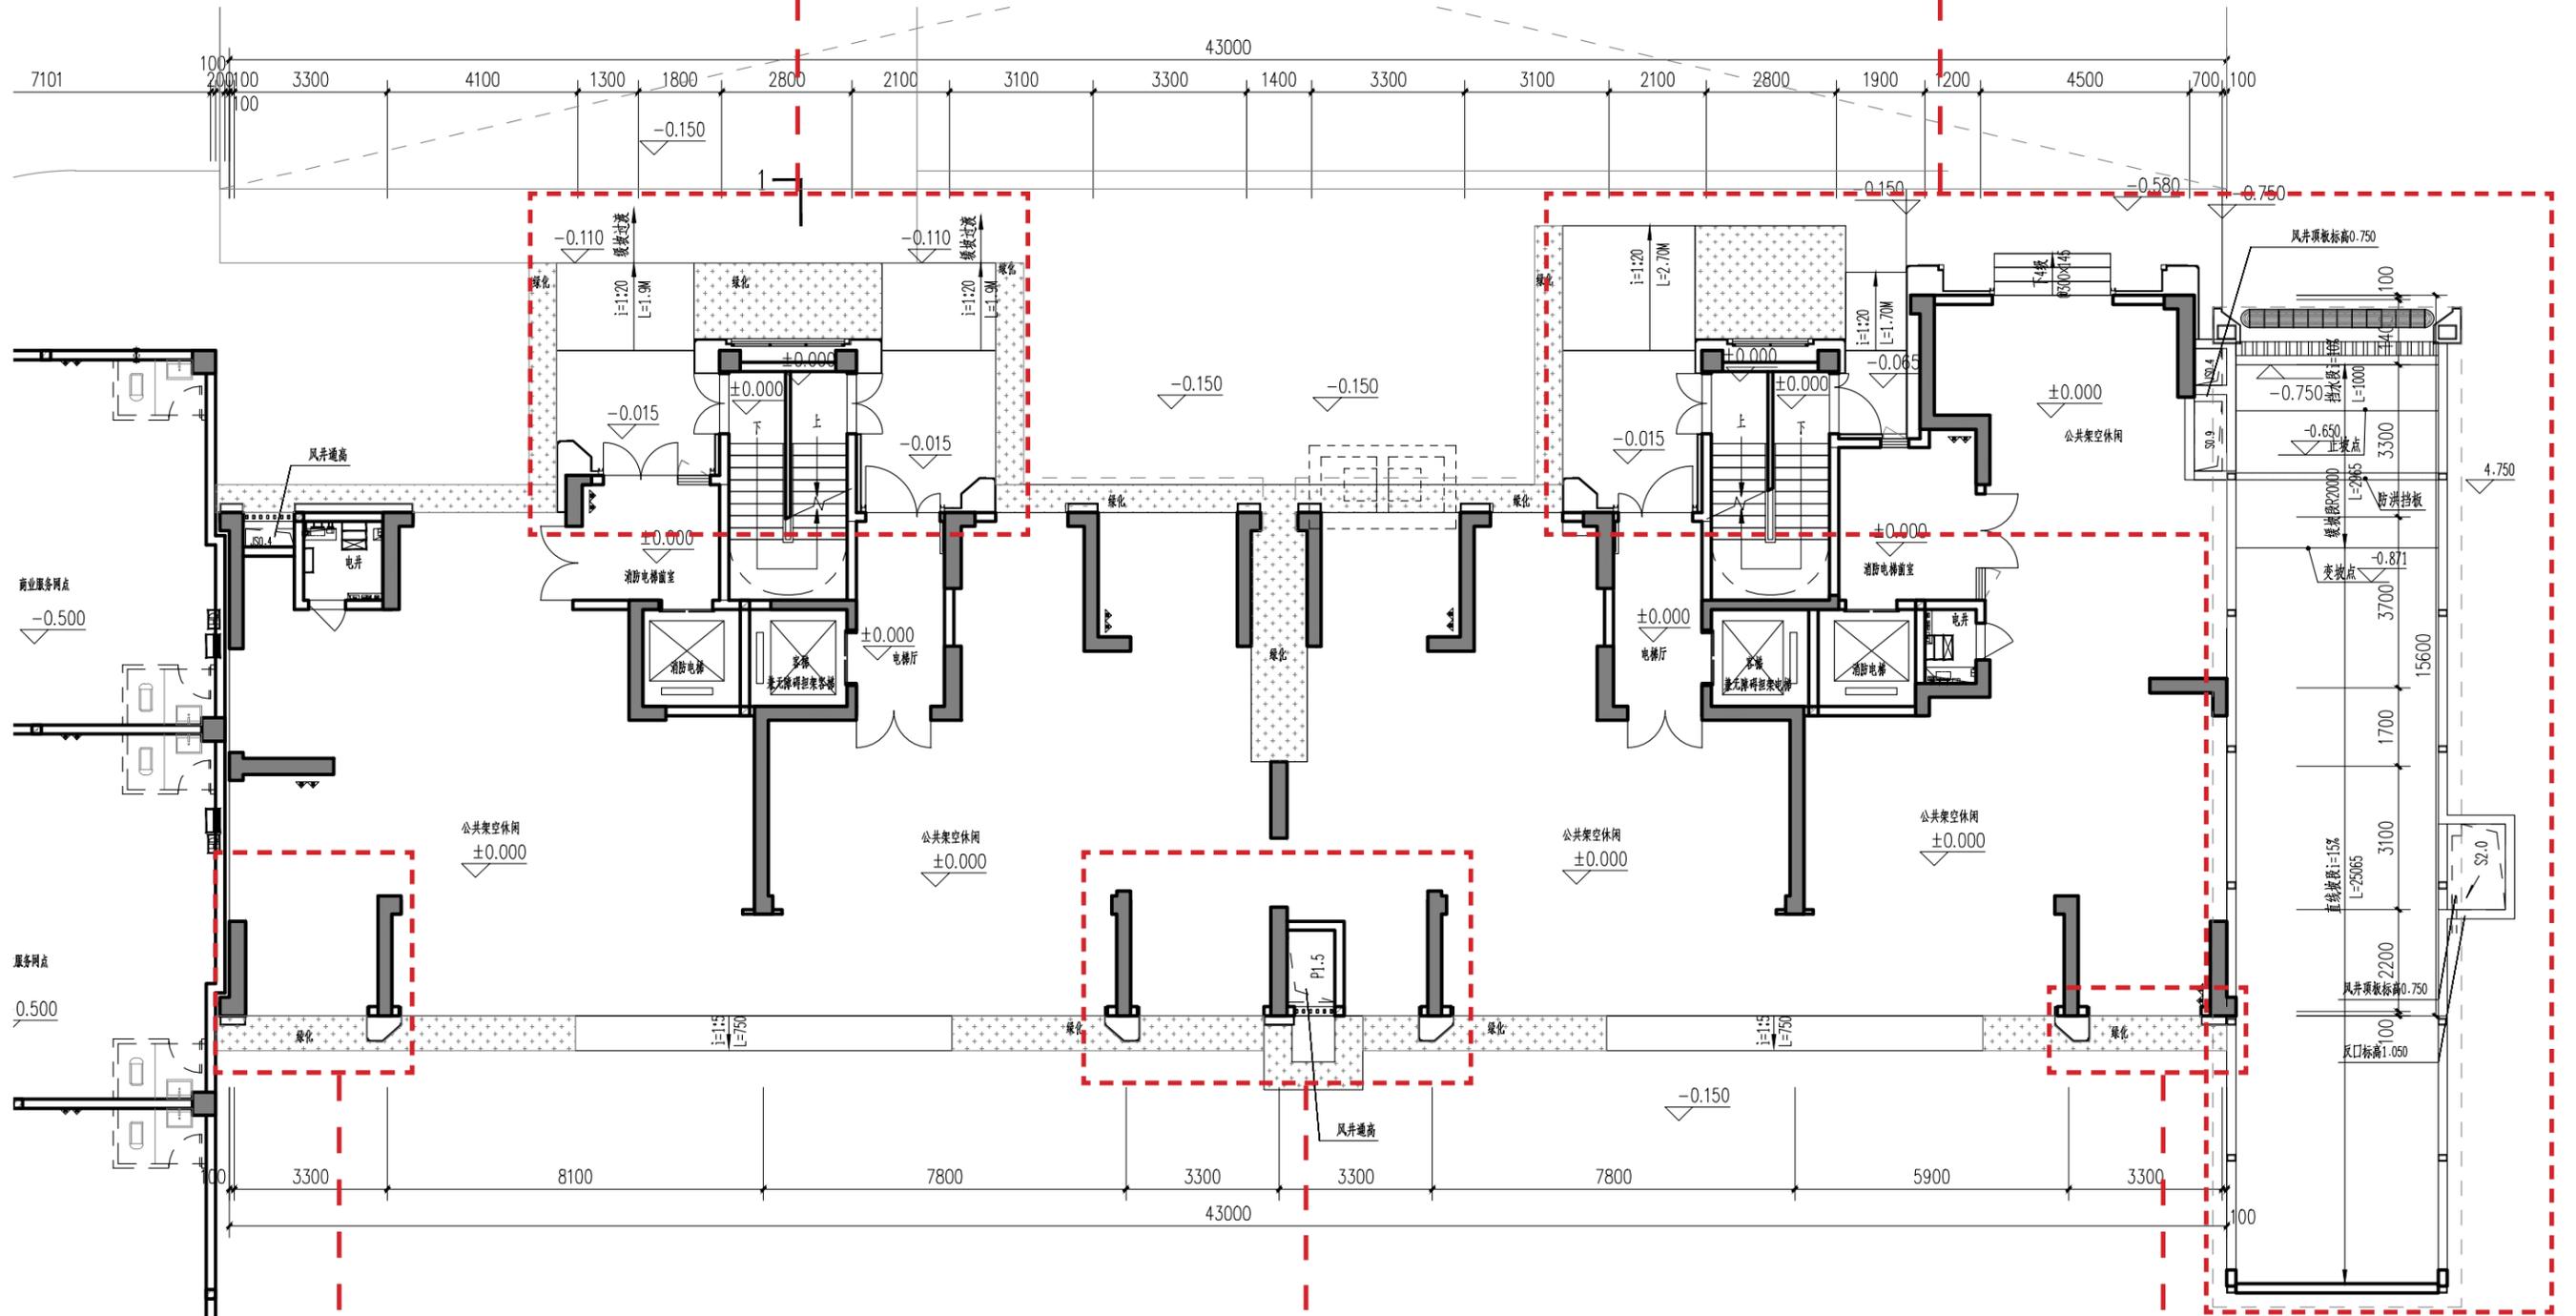

风井取消，增加外包米白色仿石铝板造型

增加外包米白色仿石铝板造型，风井尺寸调整

增加外包米白色仿石铝板造型


一层局部平面图

建筑基底面积由 1096.64m² 调整为 1100.47m²，
其他不计容面积：其中风井面积由 9.06m² 调整为 3.78m²，
架空层面积由 404.30m² 调整为 409.58m²。

1#楼

原审批

二层空调栏杆长度减小 补充坡道盖板

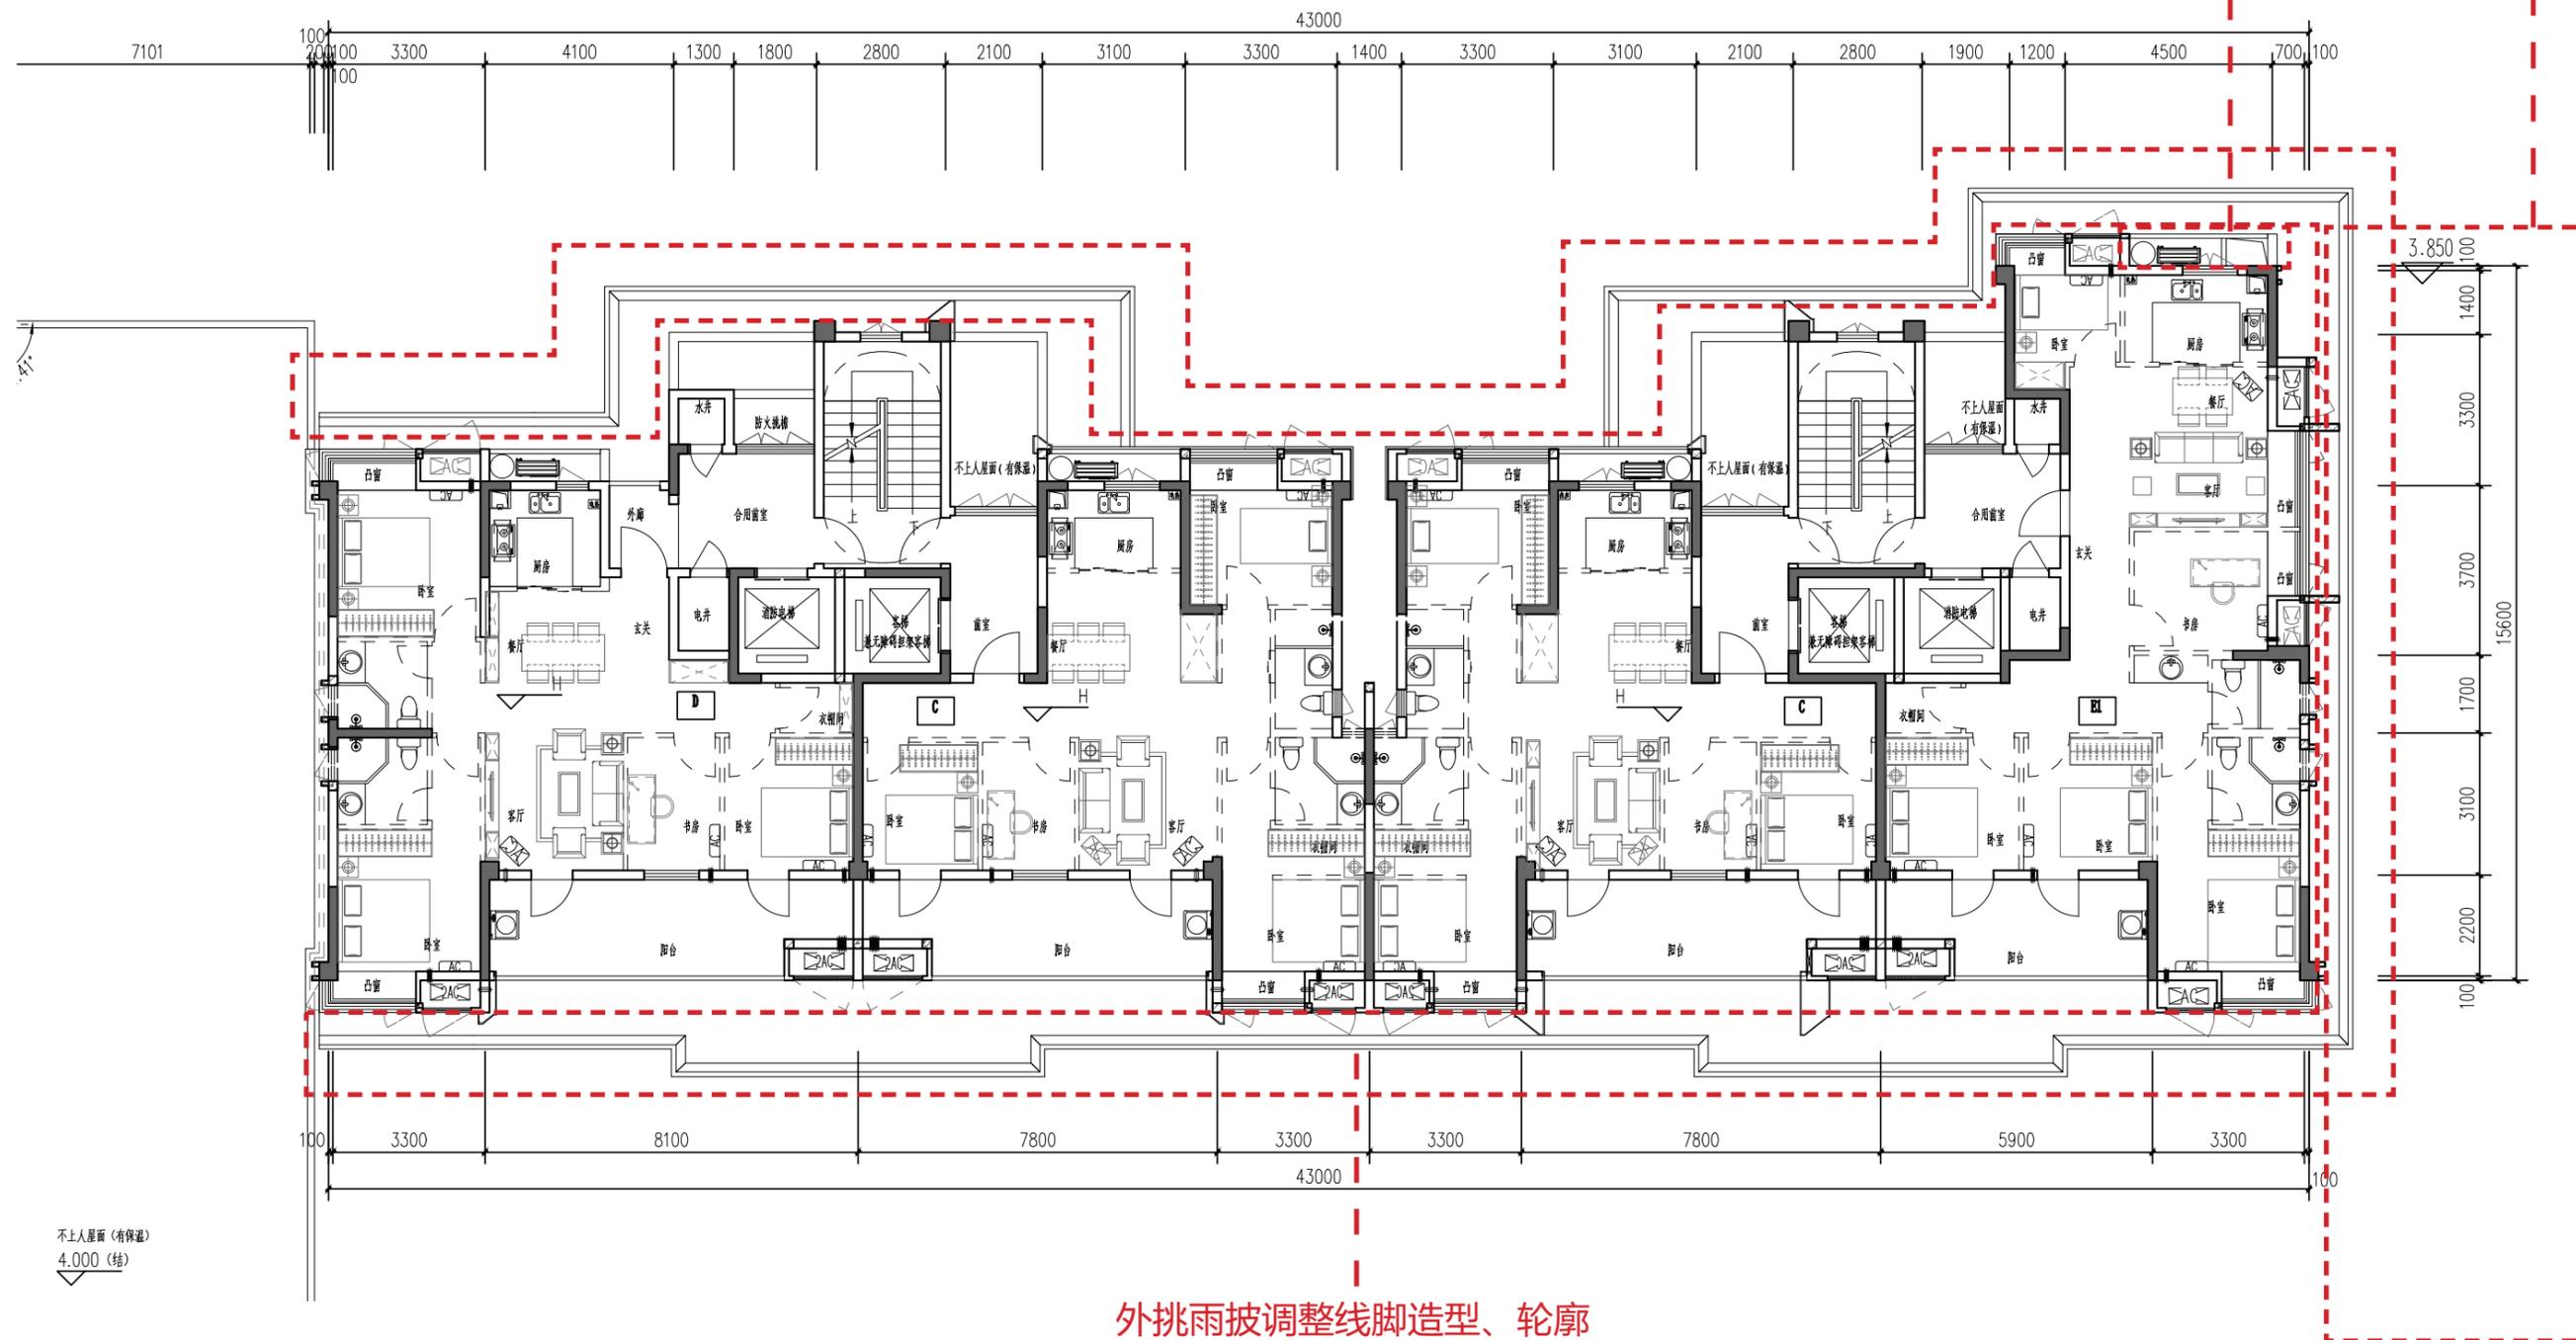


外挑雨披调整线脚造型、轮廓

二层局部平面图

1#楼

拟变更

二层空调栏杆长度减小 补充坡道盖板

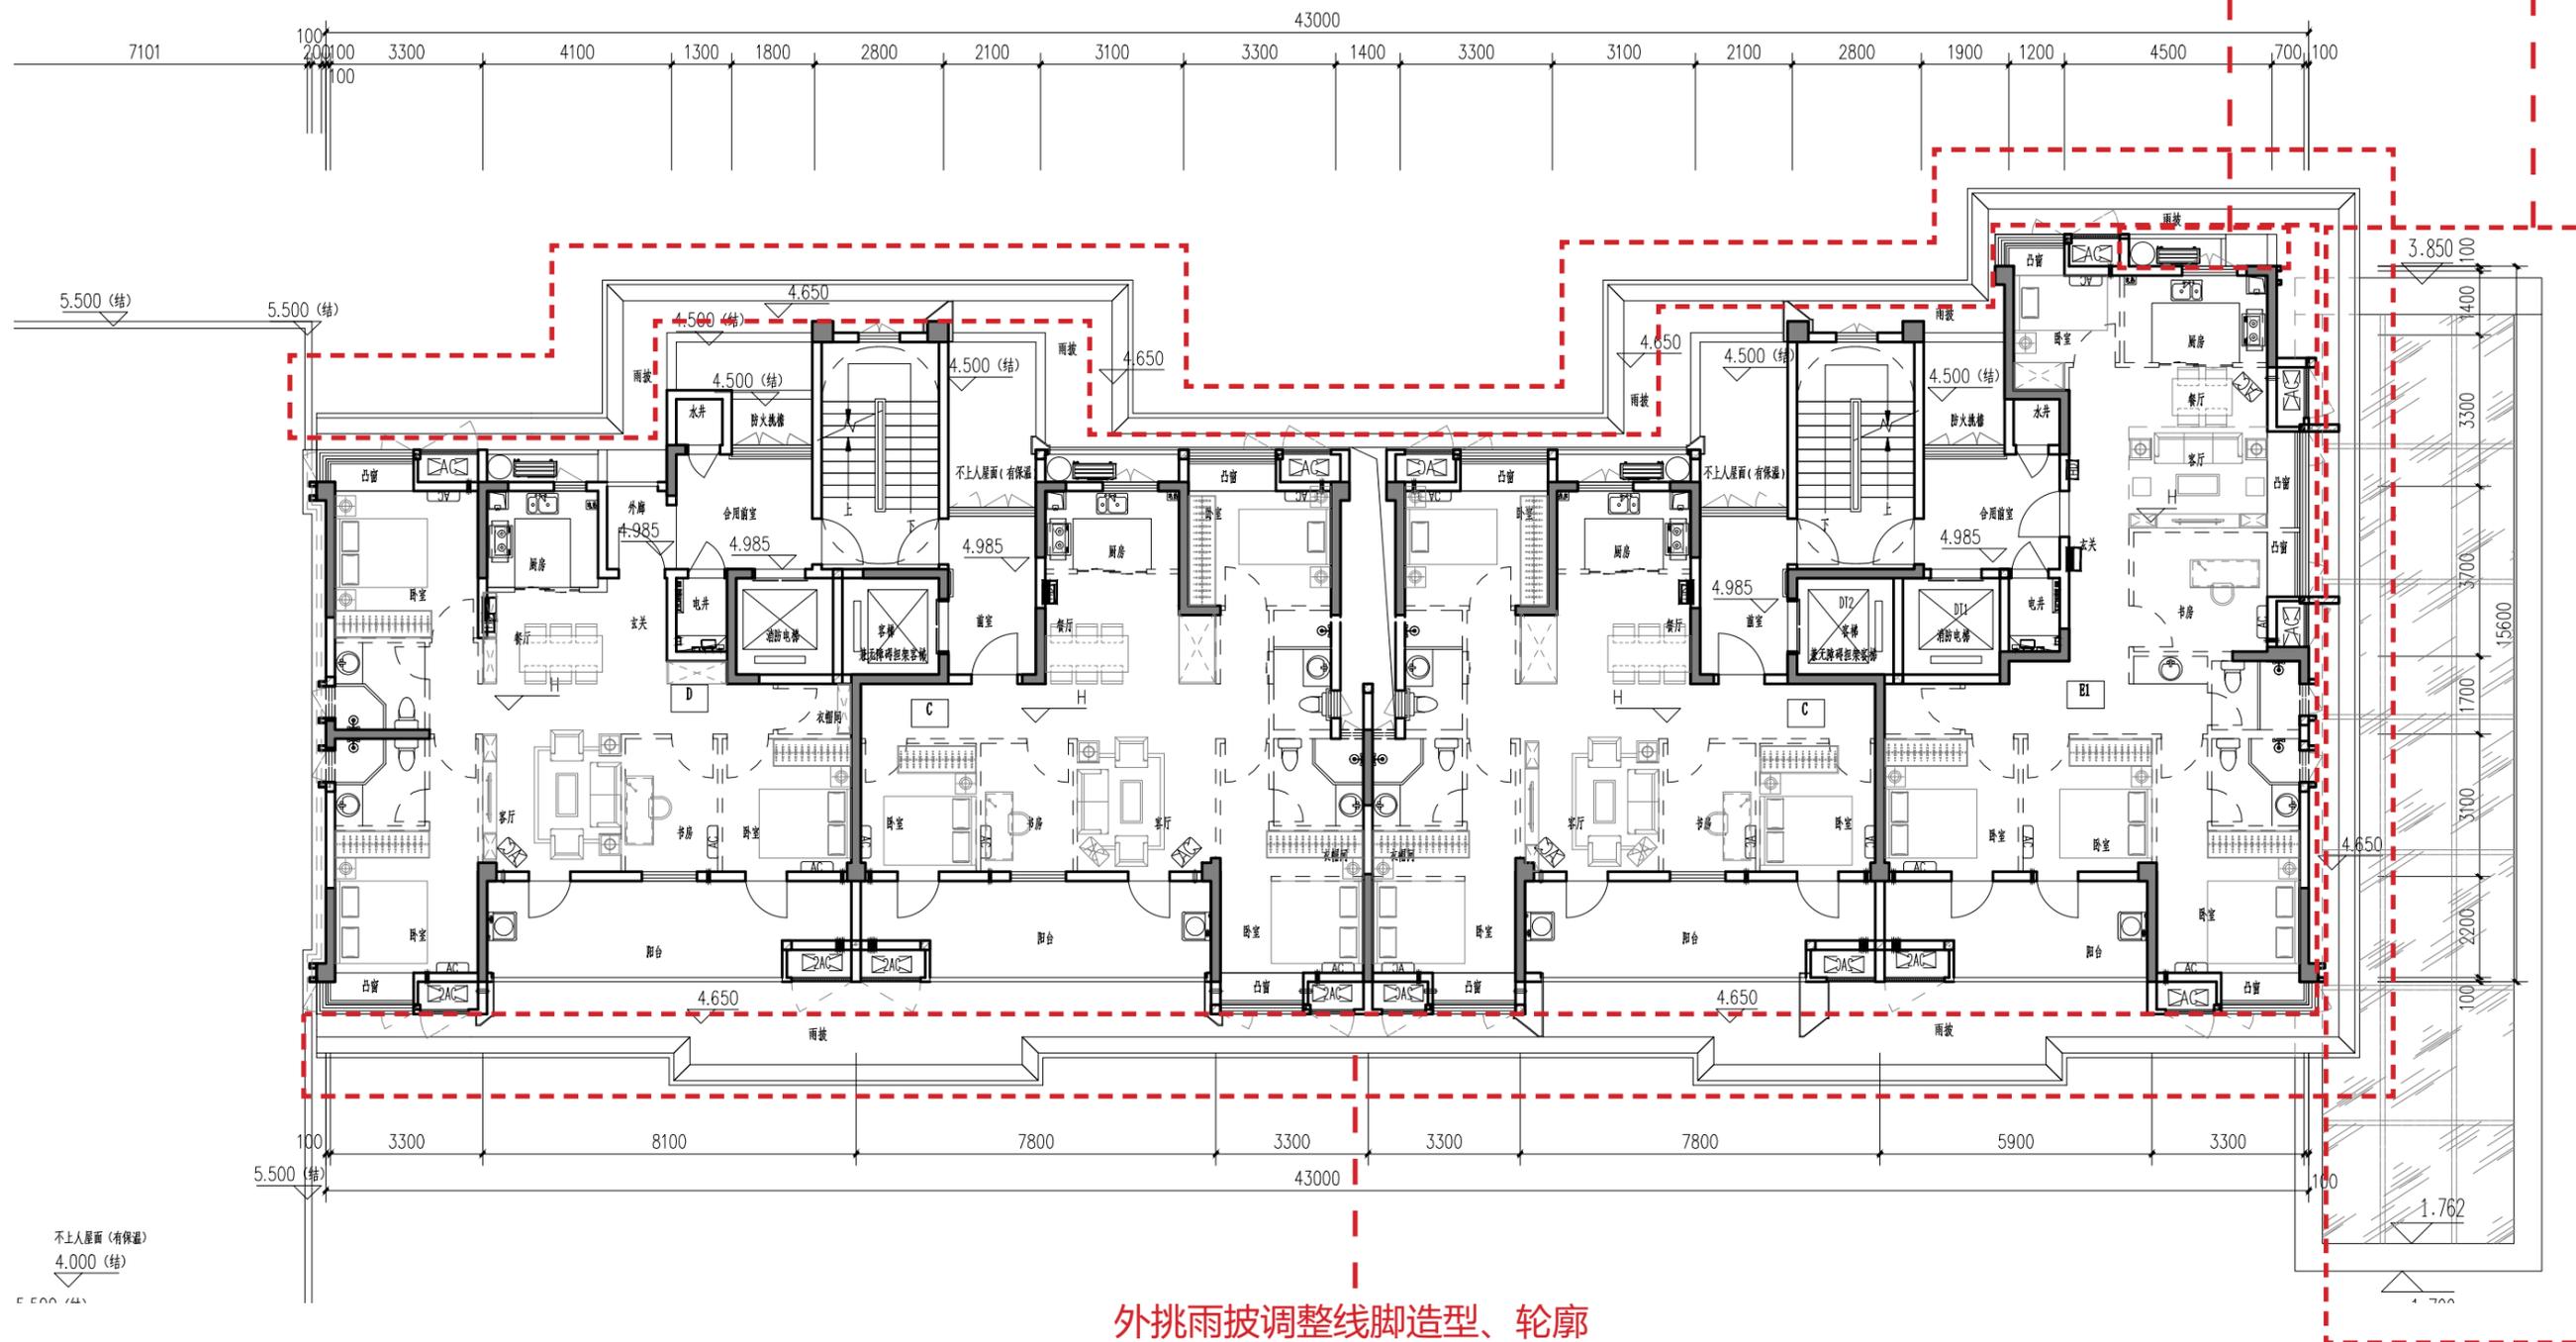

外挑雨披调整线脚造型、轮廓




二层局部平面图

1#楼

原审批





电梯机房雨披由
标高 58.000 调整标高 58.300

电梯机房雨披由
标高 58.000 调整标高 58.300

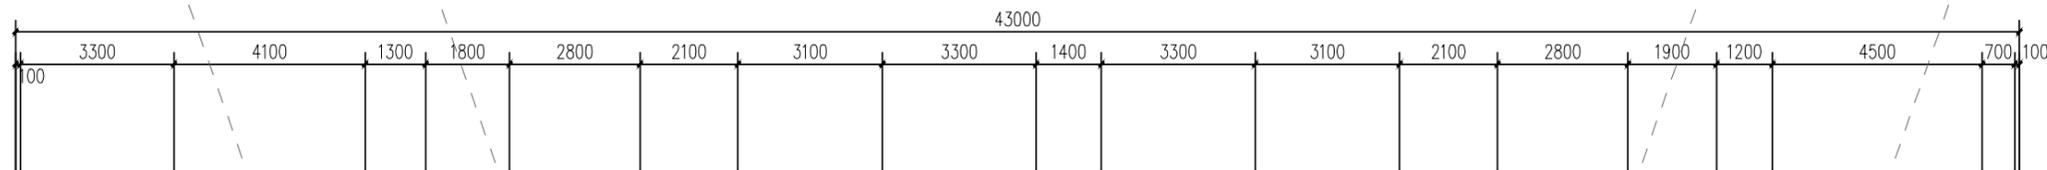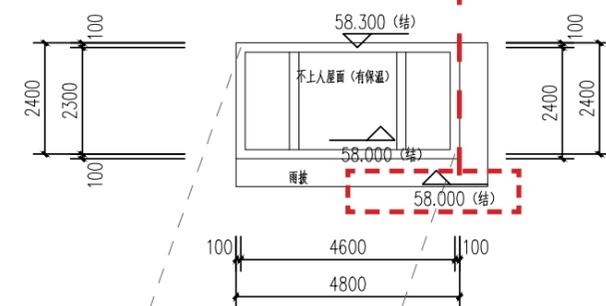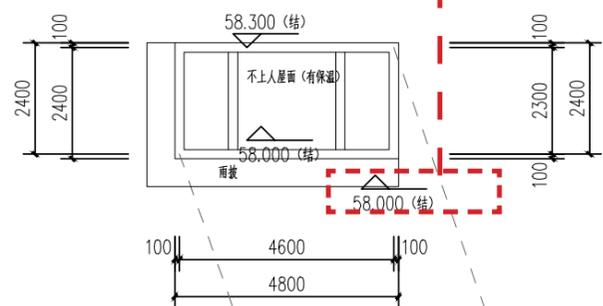

消防电梯机房门窗位置调整

消防电梯机房门窗位置调整

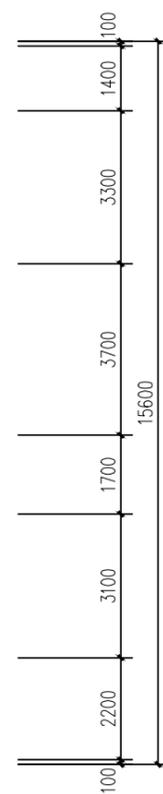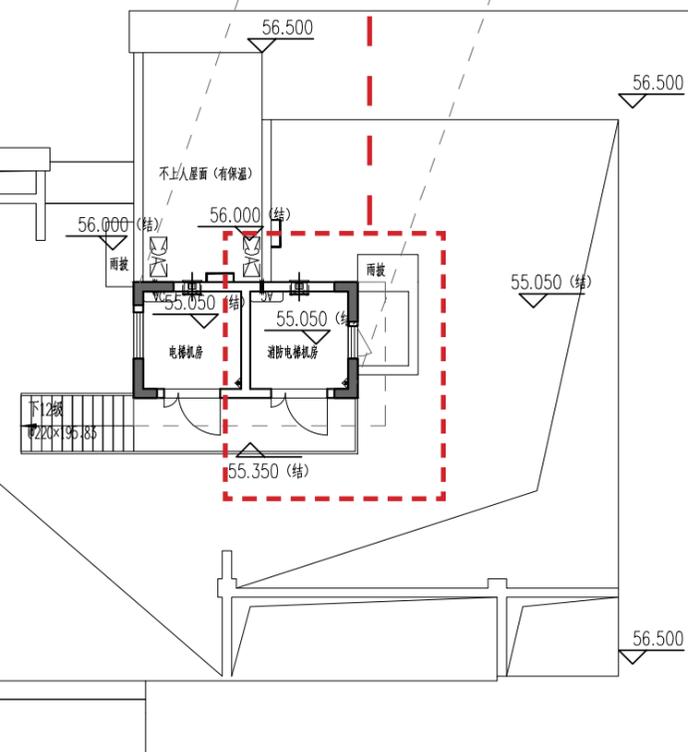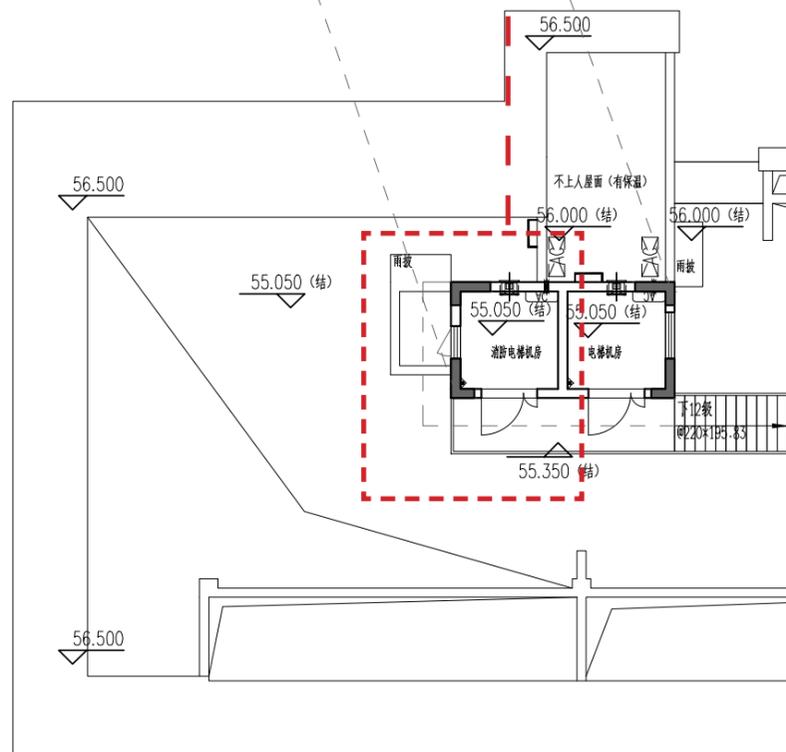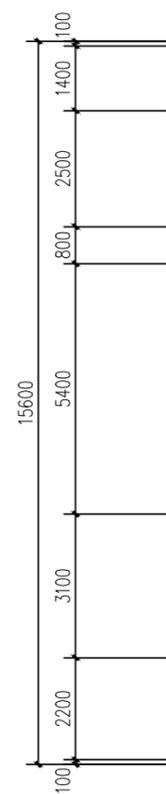


电梯机房平面图

1#楼

拟变更


电梯机房雨披由
标高 58.000 调整标高 58.300

电梯机房雨披由
标高 58.000 调整标高 58.300

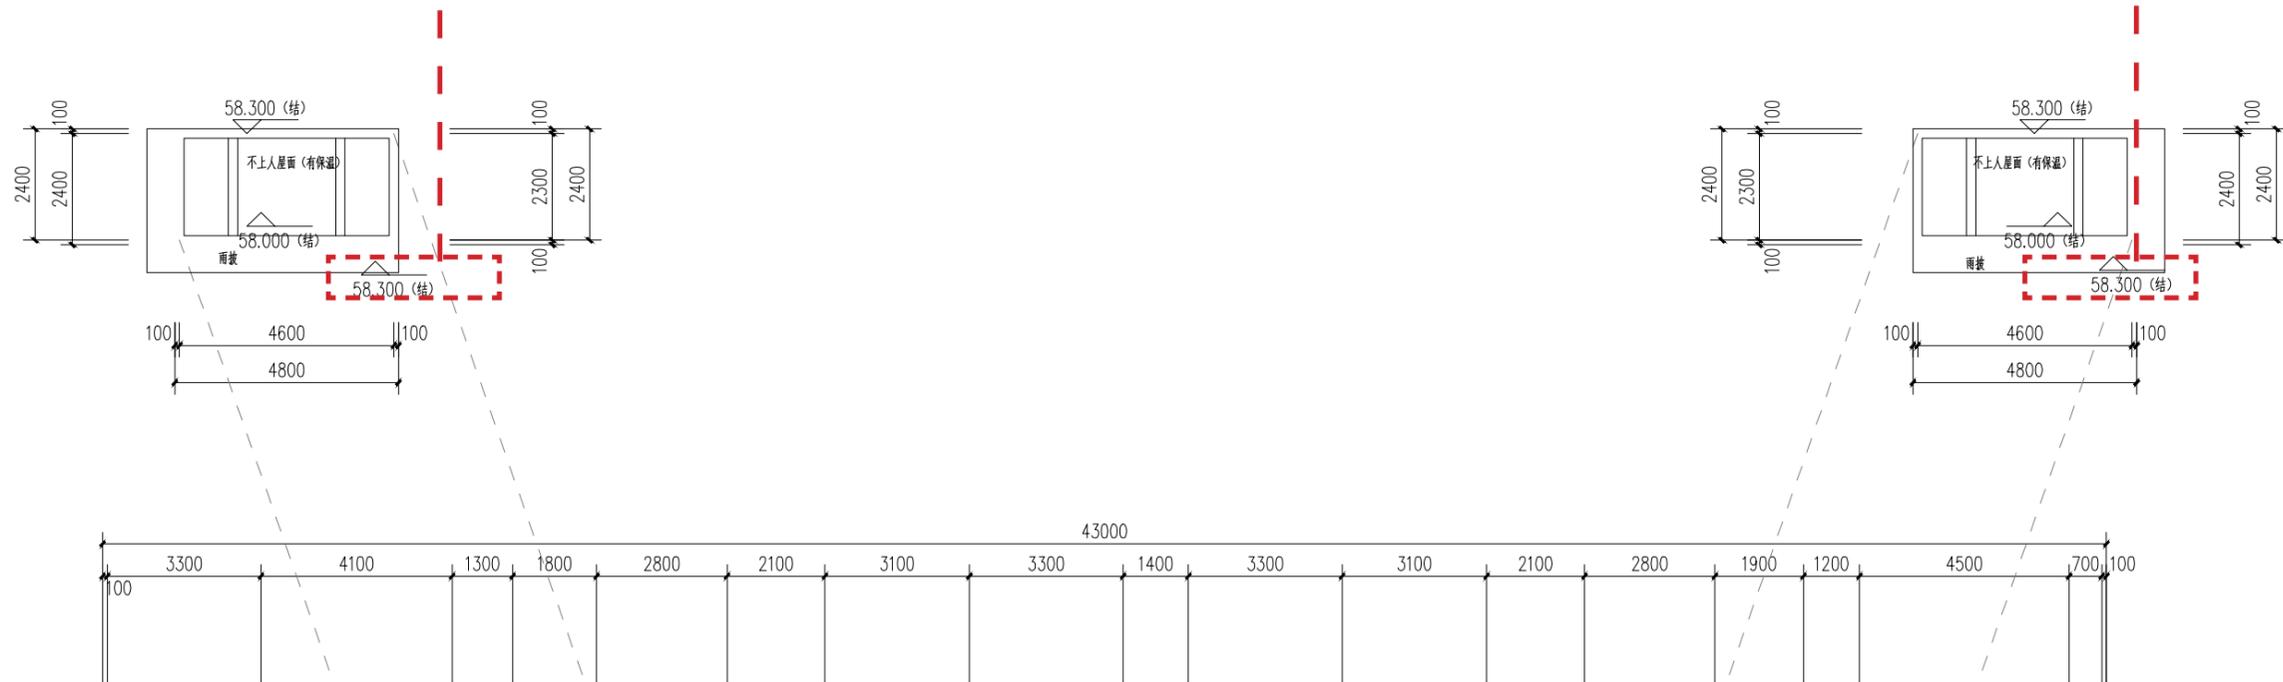

消防电梯机房门窗位置调整

消防电梯机房门窗位置调整

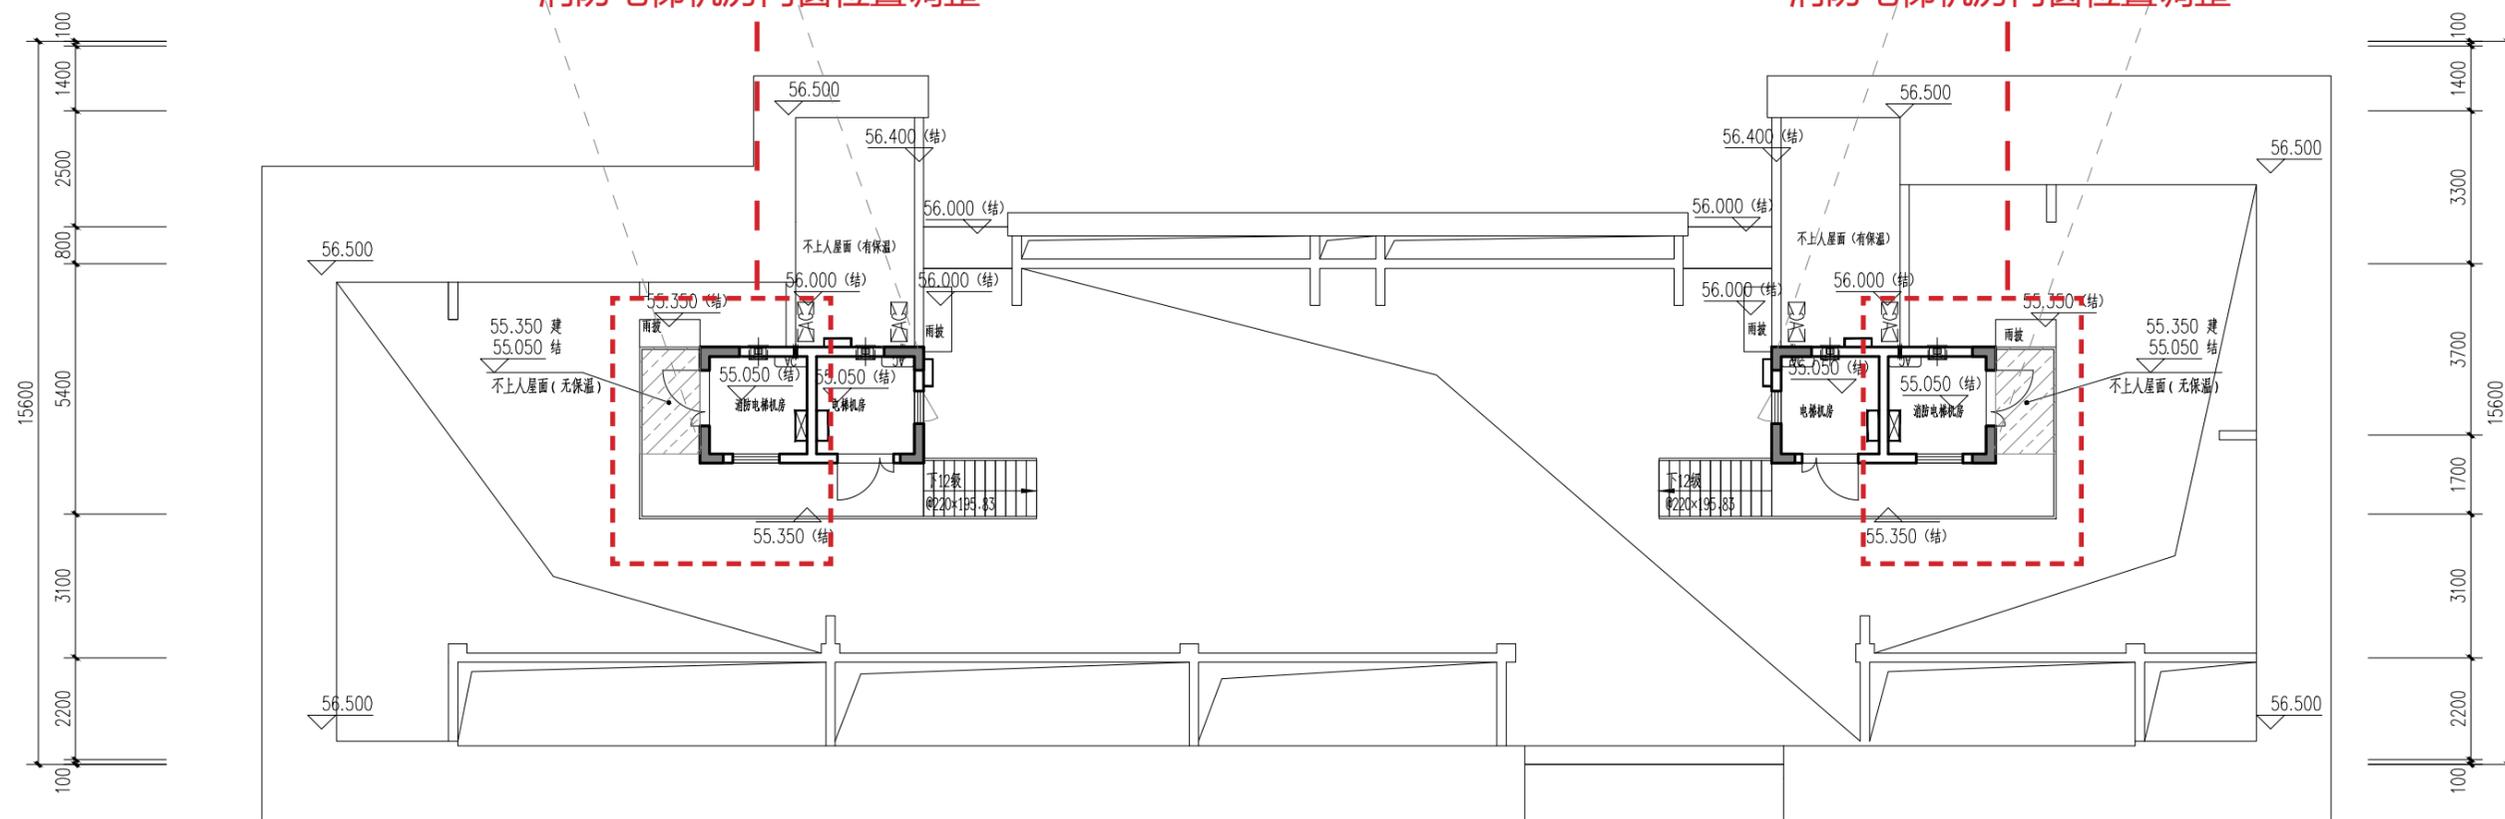


电梯机房平面图

1#楼

原审批

编号	图例	材质及规格	立面色号	编号	图例	材质及规格	立面色号
1		浅灰色真石漆	0501 8.8PB9/1	10		米白色多彩漆	1275 5PB8.5/1
2		灰色真石漆	1264 10B5.25/1	11		灰色多彩漆	1264 10B5.25/1
3		香灰色真石漆	0152 0.6Y7/4	12		香灰色多彩漆	0152 0.6Y7/4
4		银灰色铝板	0891 5Y7.5/1.2	注: ●为消防疏散窗口, 窗口玻璃应易于破碎, 窗口净高度和净宽度均不应小于1.0m, 下沿距室内地面不宜大于1.2m。			
5		香灰色金属铝板	0152 0.6Y7/4				
6		灰色铝板	1264 10B5.25/1				
7		灰色方管 表面粉末喷涂处理	1264 10B5.25/1				
8		灰色百叶	1264 10B5.25/1				
9		香灰色金属铝板	0152 0.6Y7/4				

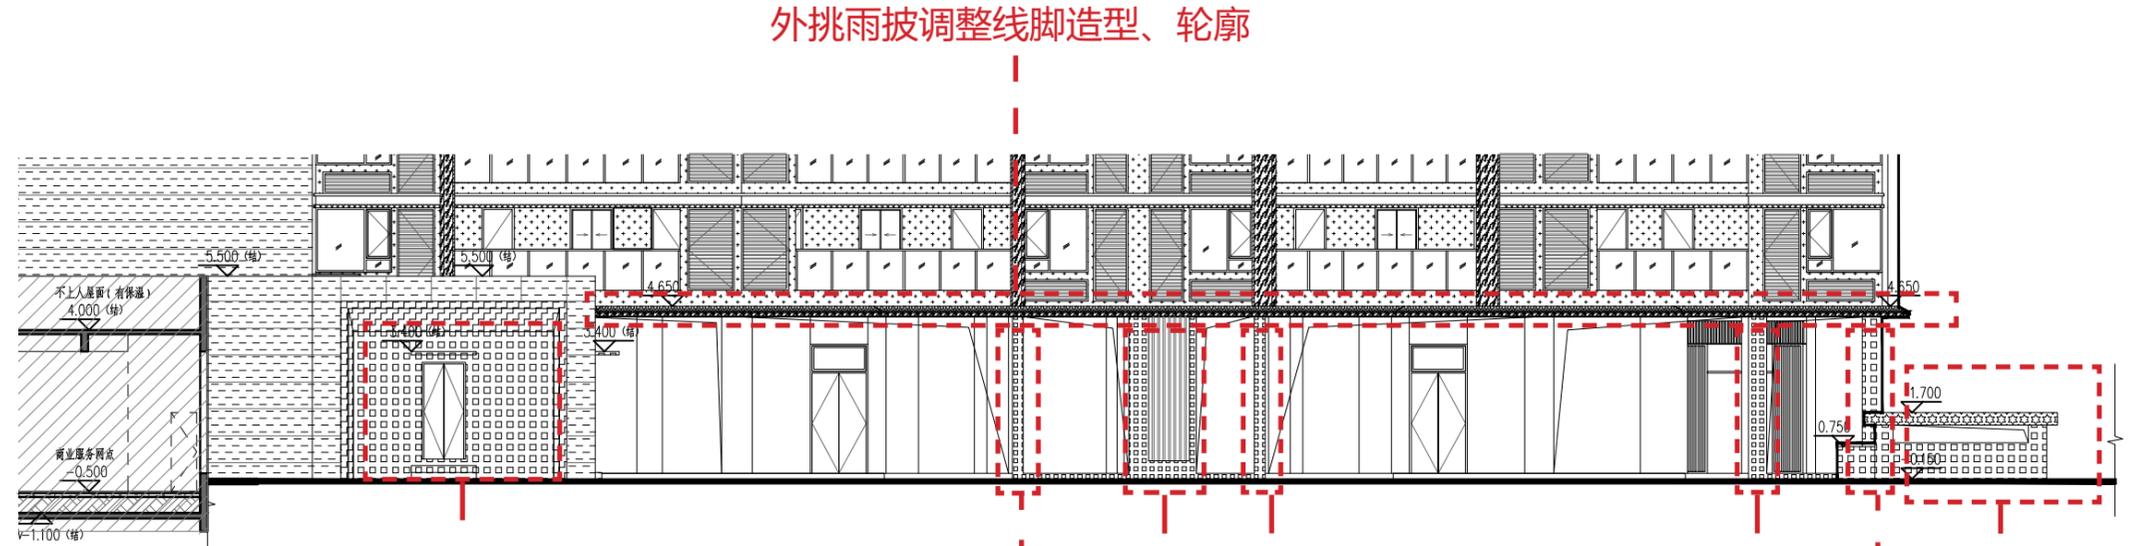

灰色多彩漆调整为灰色真石漆


增加外包米白色仿石铝板造型

灰色铝板调整为米白色仿石铝板, 灰色多彩漆调整为米白色多彩漆以及增加风井

局部南立面图

拟变更

编号	图例	材质及规格	立面色号	编号	图例	材质及规格	立面色号
1		浅灰色真石漆	0501 8.8PB9/1	10		米白色多彩漆	1275 5PB8.5/1
2		灰色真石漆	1264 10B5.25/1	11		香灰色多彩漆	0152 0.6Y7/4
3		香灰色真石漆	0152 0.6Y7/4	12		米白色仿石铝板	1275 5PB8.5/1
4		亮银色铝板	0891 5Y7.5/1.2	注: ●为消防疏散窗口, 窗口玻璃应易于破碎, 窗口净高度和净宽度均不应小于1.0m, 下沿距室内地面不宜大于1.2m。			
5		香灰色金属铝板	0152 0.6Y7/4				
6		灰色铝板	1264 10B5.25/1				
7		灰色方管 表面粉末喷涂处理	1264 10B5.25/1				
8		灰色百叶	1264 10B5.25/1				
9		香灰色金属铝板	0152 0.6Y7/4				

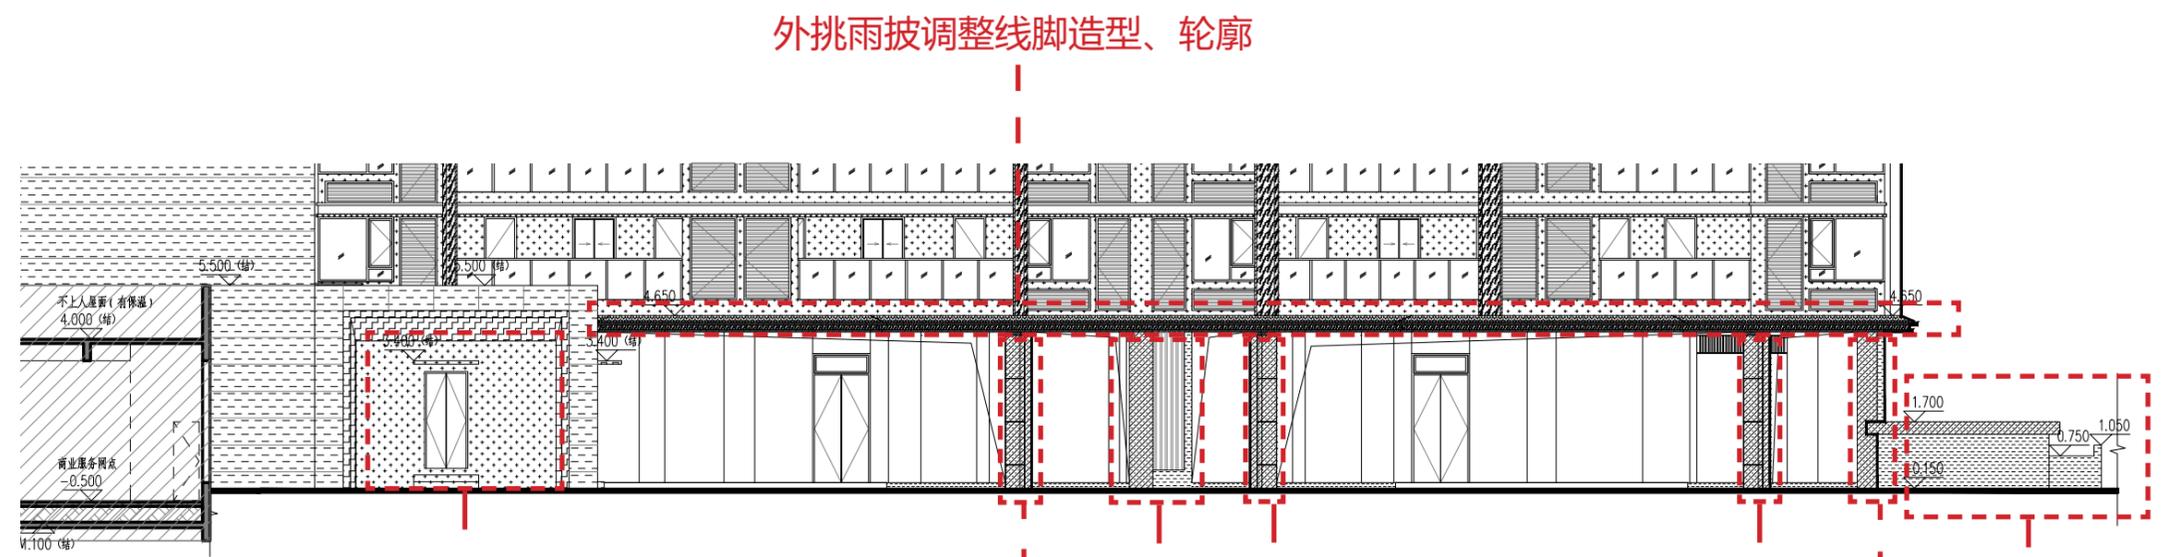

灰色多彩漆调整为灰色真石漆

增加外包米白色仿石铝板造型

灰色铝板调整为米白色铝板, 灰色多彩漆调整为米白色多彩漆以及增加风井


局部南立面图

1#楼

原审批

编号	图例	材质及规格	立面色号	编号	图例	材质及规格	立面色号
1		浅灰色真石漆	0501 8.8PB9/1	10		米白色多彩漆	1275 5PB8.5/1
2		灰色真石漆	1264 10B5.25/1	11		灰色多彩漆	1264 10B5.25/1
3		香檳色真石漆	0152 0.6Y7/4	12		香檳色多彩漆	0152 0.6Y7/4
4		银灰色铝板	0891 5Y7.5/1.2				
5		香檳色金属铝板	0152 0.6Y7/4				
6		灰色铝板	1264 10B5.25/1				
7		灰色方管 表面粉末喷涂处理	1264 10B5.25/1				
8		灰色百叶	1264 10B5.25/1				
9		香檳色金属铝板	0152 0.6Y7/4				

注：●为消防疏散窗口，窗口玻璃应易于破碎，窗口净高度和净宽度均不应小于1.0m，下游楼层室内地面不宜大于1.2m。

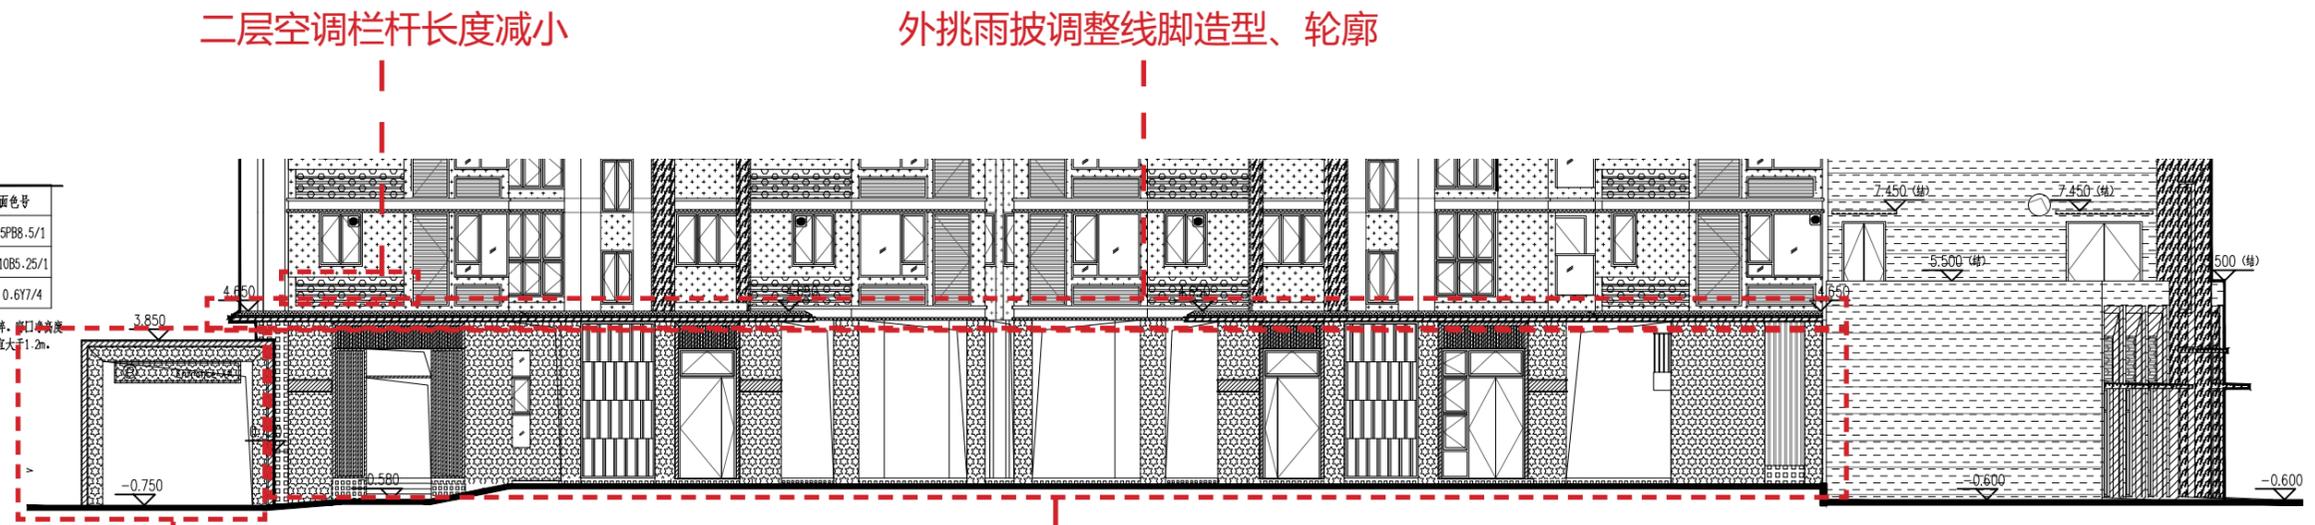

灰色铝板调整为米白色铝板、增加风井


门厅外包铝板造型、缓坡宽度调整、灰色铝板调整为米白色仿石铝板

局部北立面图

拟变更

编号	图例	材质及规格	立面色号	编号	图例	材质及规格	立面色号
1		浅灰色真石漆	0501 8.8PB9/1	10		米白色多彩漆	1275 5PB8.5/1
2		灰色真石漆	1264 10B5.25/1	11		香檳色多彩漆	0152 0.6Y7/4
3		香檳色真石漆	0152 0.6Y7/4	12		米白色仿石铝板	1275 5PB8.5/1
4		亮银色铝板	0891 5Y7.5/1.2				
5		香檳色金属铝板	0152 0.6Y7/4				
6		灰色铝板	1264 10B5.25/1				
7		灰色方管 表面粉末喷涂处理	1264 10B5.25/1				
8		灰色百叶	1264 10B5.25/1				
9		香檳色金属铝板	0152 0.6Y7/4				

注：●为消防疏散窗口，窗口玻璃应易于破碎，窗口净高度和净宽度均不应小于1.0m，下游楼层室内地面不宜大于1.2m。

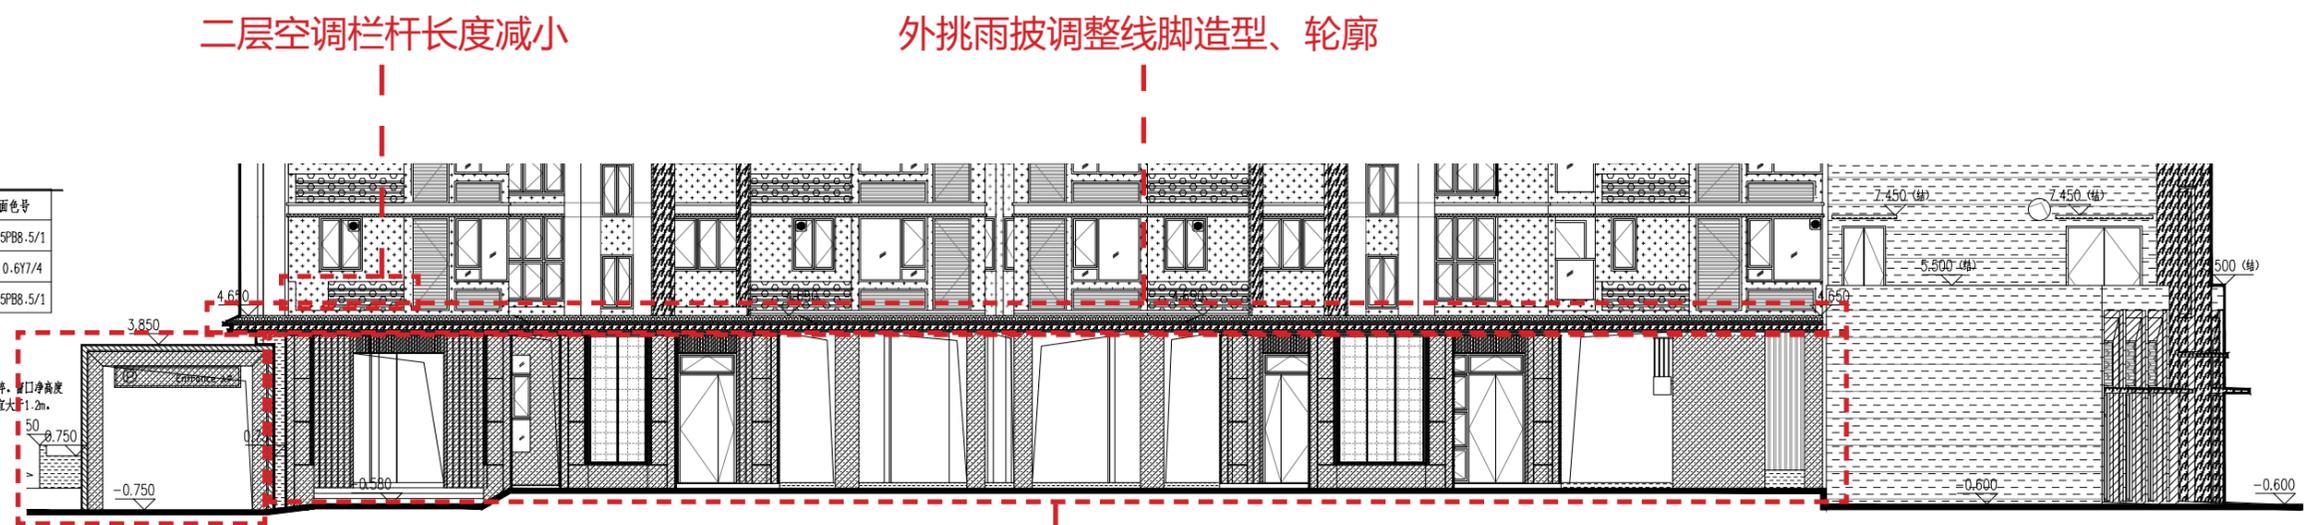

灰色铝板调整为米白色铝板、增加风井

门厅外包铝板造型、缓坡宽度调整、灰色铝板调整为米白色仿石铝板


局部北立面图

1#楼

原审批

编号	图例	材质及规格	立面色号	编号	图例	材质及规格	立面色号
1		浅灰色真石漆	0501 8.8PB9/1	10		米白色多彩漆	1275 5PB8.5/1
2		灰色真石漆	1264 10B5.25/1	11		灰色多彩漆	1264 10B5.25/1
3		香檳色真石漆	0152 0.6Y7/4	12		香檳色多彩漆	0152 0.6Y7/4
4		银灰色铝板	0891 5Y7.5/1.2	注: ● 为消防疏散窗口, 窗口玻璃应易于破碎, 窗口净高度和净宽度均不宜小于1.0m, 下游楼层内地面不宜大于1.2m.			
5		香檳色金属铝板	0152 0.6Y7/4				
6		灰色铝板	1264 10B5.25/1				
7		灰色方管 表面做无光泽处理	1264 10B5.25/1				
8		灰色百叶	1264 10B5.25/1				
9		香檳色金属铝板	0152 0.6Y7/4				


外挑雨披调整线脚造型、轮廓

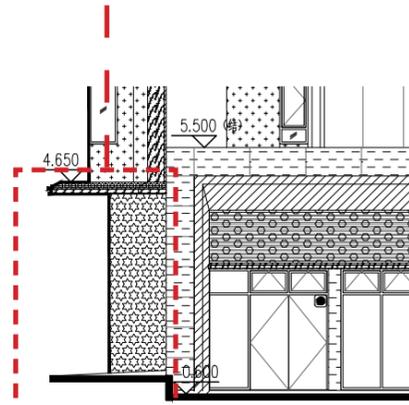

门厅外包铝板造型调整,
灰色铝板调整为米白色仿石铝板

局部西立面图

外挑雨披调整线脚造型、轮廓

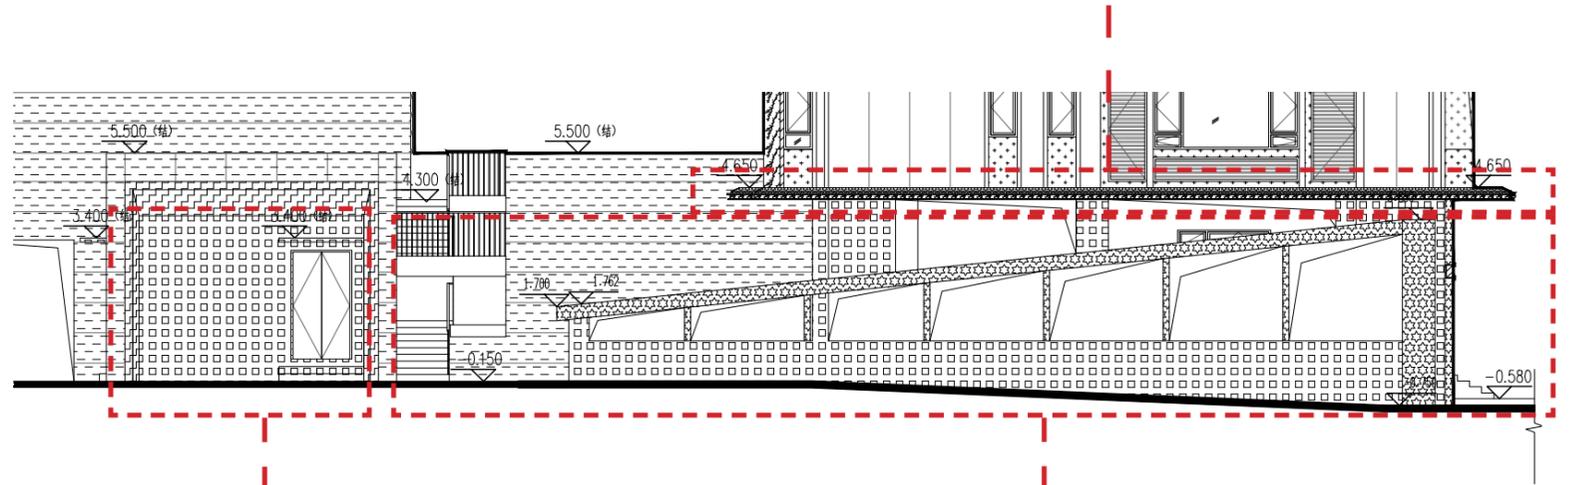

灰色多彩漆调整为灰色真石漆


灰色多彩漆调整为米白色多彩漆,
灰色铝板调整为米白色仿石铝板, 增加风井

局部东立面图

拟变更

编号	图例	材质及规格	立面色号	编号	图例	材质及规格	立面色号
1		浅灰色真石漆	0501 8.8PB9/1	10		米白色多彩漆	1275 5PB8.5/1
2		灰色真石漆	1264 10B5.25/1	11		香檳色多彩漆	0152 0.6Y7/4
3		香檳色真石漆	0152 0.6Y7/4	12		米白色仿石铝板	1275 5PB8.5/1
4		亮银色铝板	0891 5Y7.5/1.2	注: ● 为消防疏散窗口, 窗口玻璃应易于破碎, 窗口净高度和净宽度均不宜小于1.0m, 下游楼层内地面不宜大于1.2m.			
5		香檳色金属铝板	0152 0.6Y7/4				
6		灰色铝板	1264 10B5.25/1				
7		灰色方管 表面做无光泽处理	1264 10B5.25/1				
8		灰色百叶	1264 10B5.25/1				
9		香檳色金属铝板	0152 0.6Y7/4				


外挑雨披调整线脚造型、轮廓

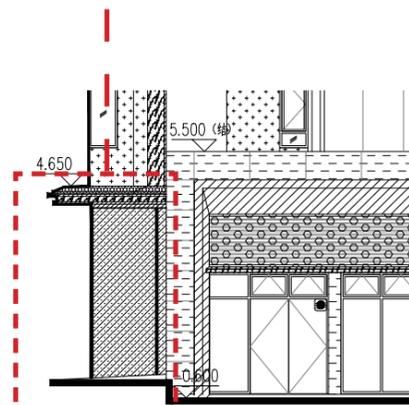

门厅外包铝板造型调整,
灰色铝板调整为米白色仿石铝板

局部西立面图

外挑雨披调整线脚造型、轮廓

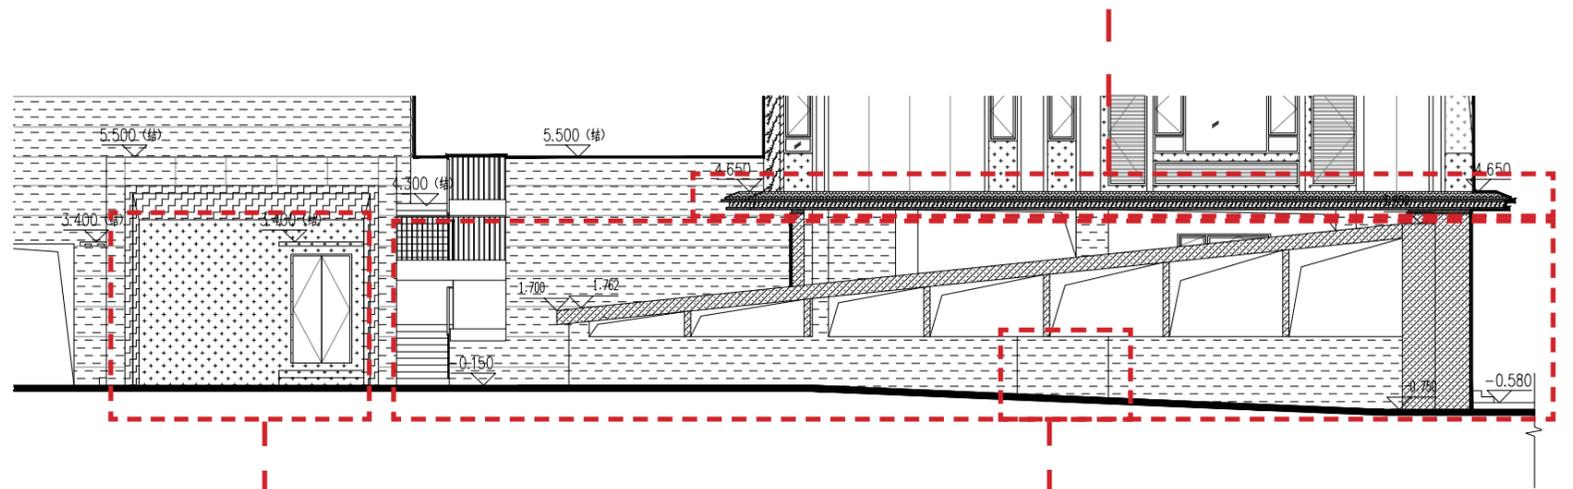

灰色多彩漆调整为灰色真石漆


灰色多彩漆调整为米白色多彩漆,
灰色铝板调整为米白色仿石铝板, 增加风井

局部东立面图

1#楼

原审批


编号	图例	材质及规格	立面色号	编号	图例	材质及规格	立面色号
1		浅灰色真石漆	0501 8.8PB9/1	10		米白色多彩漆	1275 5PB8.5/1
2		灰色真石漆	1264 10B5.25/1	11		灰色多彩漆	1264 10B5.25/1
3		香檳色真石漆	0152 0.6Y7/4	12		香檳色多彩漆	0152 0.6Y7/4
4		银灰色铝板	0891 5Y7.5/1.2	注: ● 为消防救援窗口, 窗口玻璃应易于破碎, 窗口净高度和净宽度均不应小于1.0m, 下沿距室内地面不宜大于1.2m。			
5		香檳色金属铝板	0152 0.6Y7/4				
6		灰色铝板	1264 10B5.25/1				
7		灰色方管 表面做木饰面处理	1264 10B5.25/1				
8		灰色百叶	1264 10B5.25/1				
9		香檳色金属百叶	0152 0.6Y7/4				

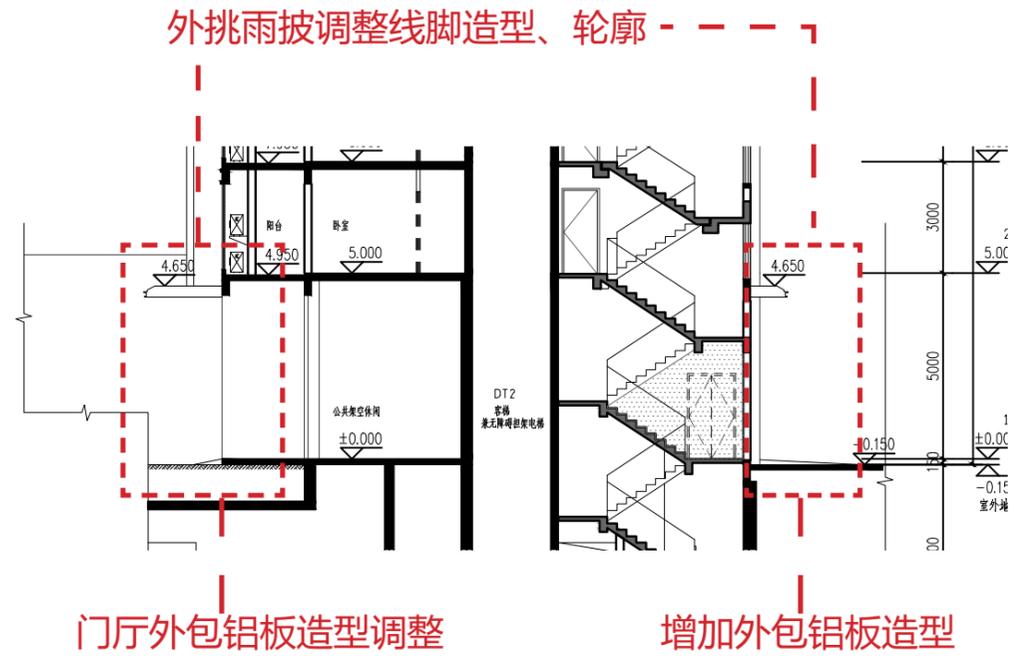

局部 1-1 剖面图

拟变更


编号	图例	材质及规格	立面色号	编号	图例	材质及规格	立面色号
1		浅灰色真石漆	0501 8.8PB9/1	10		米白色多彩漆	1275 5PB8.5/1
2		灰色真石漆	1264 10B5.25/1	11		香檳色多彩漆	0152 0.6Y7/4
3		香檳色真石漆	0152 0.6Y7/4	12		米白色仿石铝板	1275 5PB8.5/1
4		亮银灰色铝板	0891 5Y7.5/1.2	注: ● 为消防救援窗口, 窗口玻璃应易于破碎, 窗口净高度和净宽度均不应小于1.0m, 下沿距室内地面不宜大于1.2m。			
5		香檳色金属铝板	0152 0.6Y7/4				
6		灰色铝板	1264 10B5.25/1				
7		灰色方管 表面做木饰面处理	1264 10B5.25/1				
8		灰色百叶	1264 10B5.25/1				
9		香檳色金属百叶	0152 0.6Y7/4				

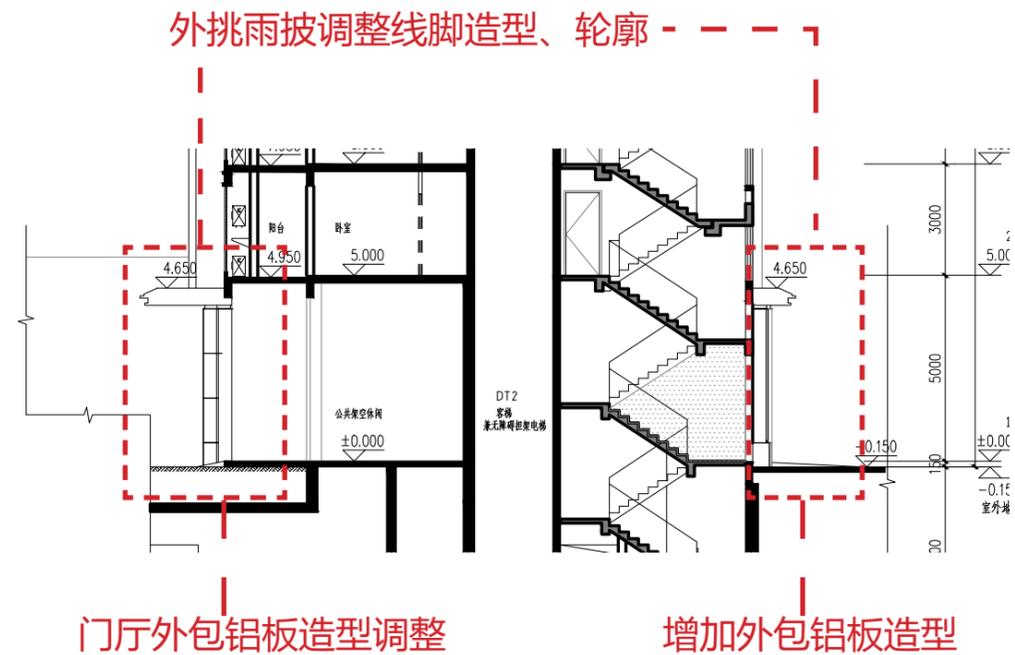

局部 1-1 剖面图

2#楼

拟变更

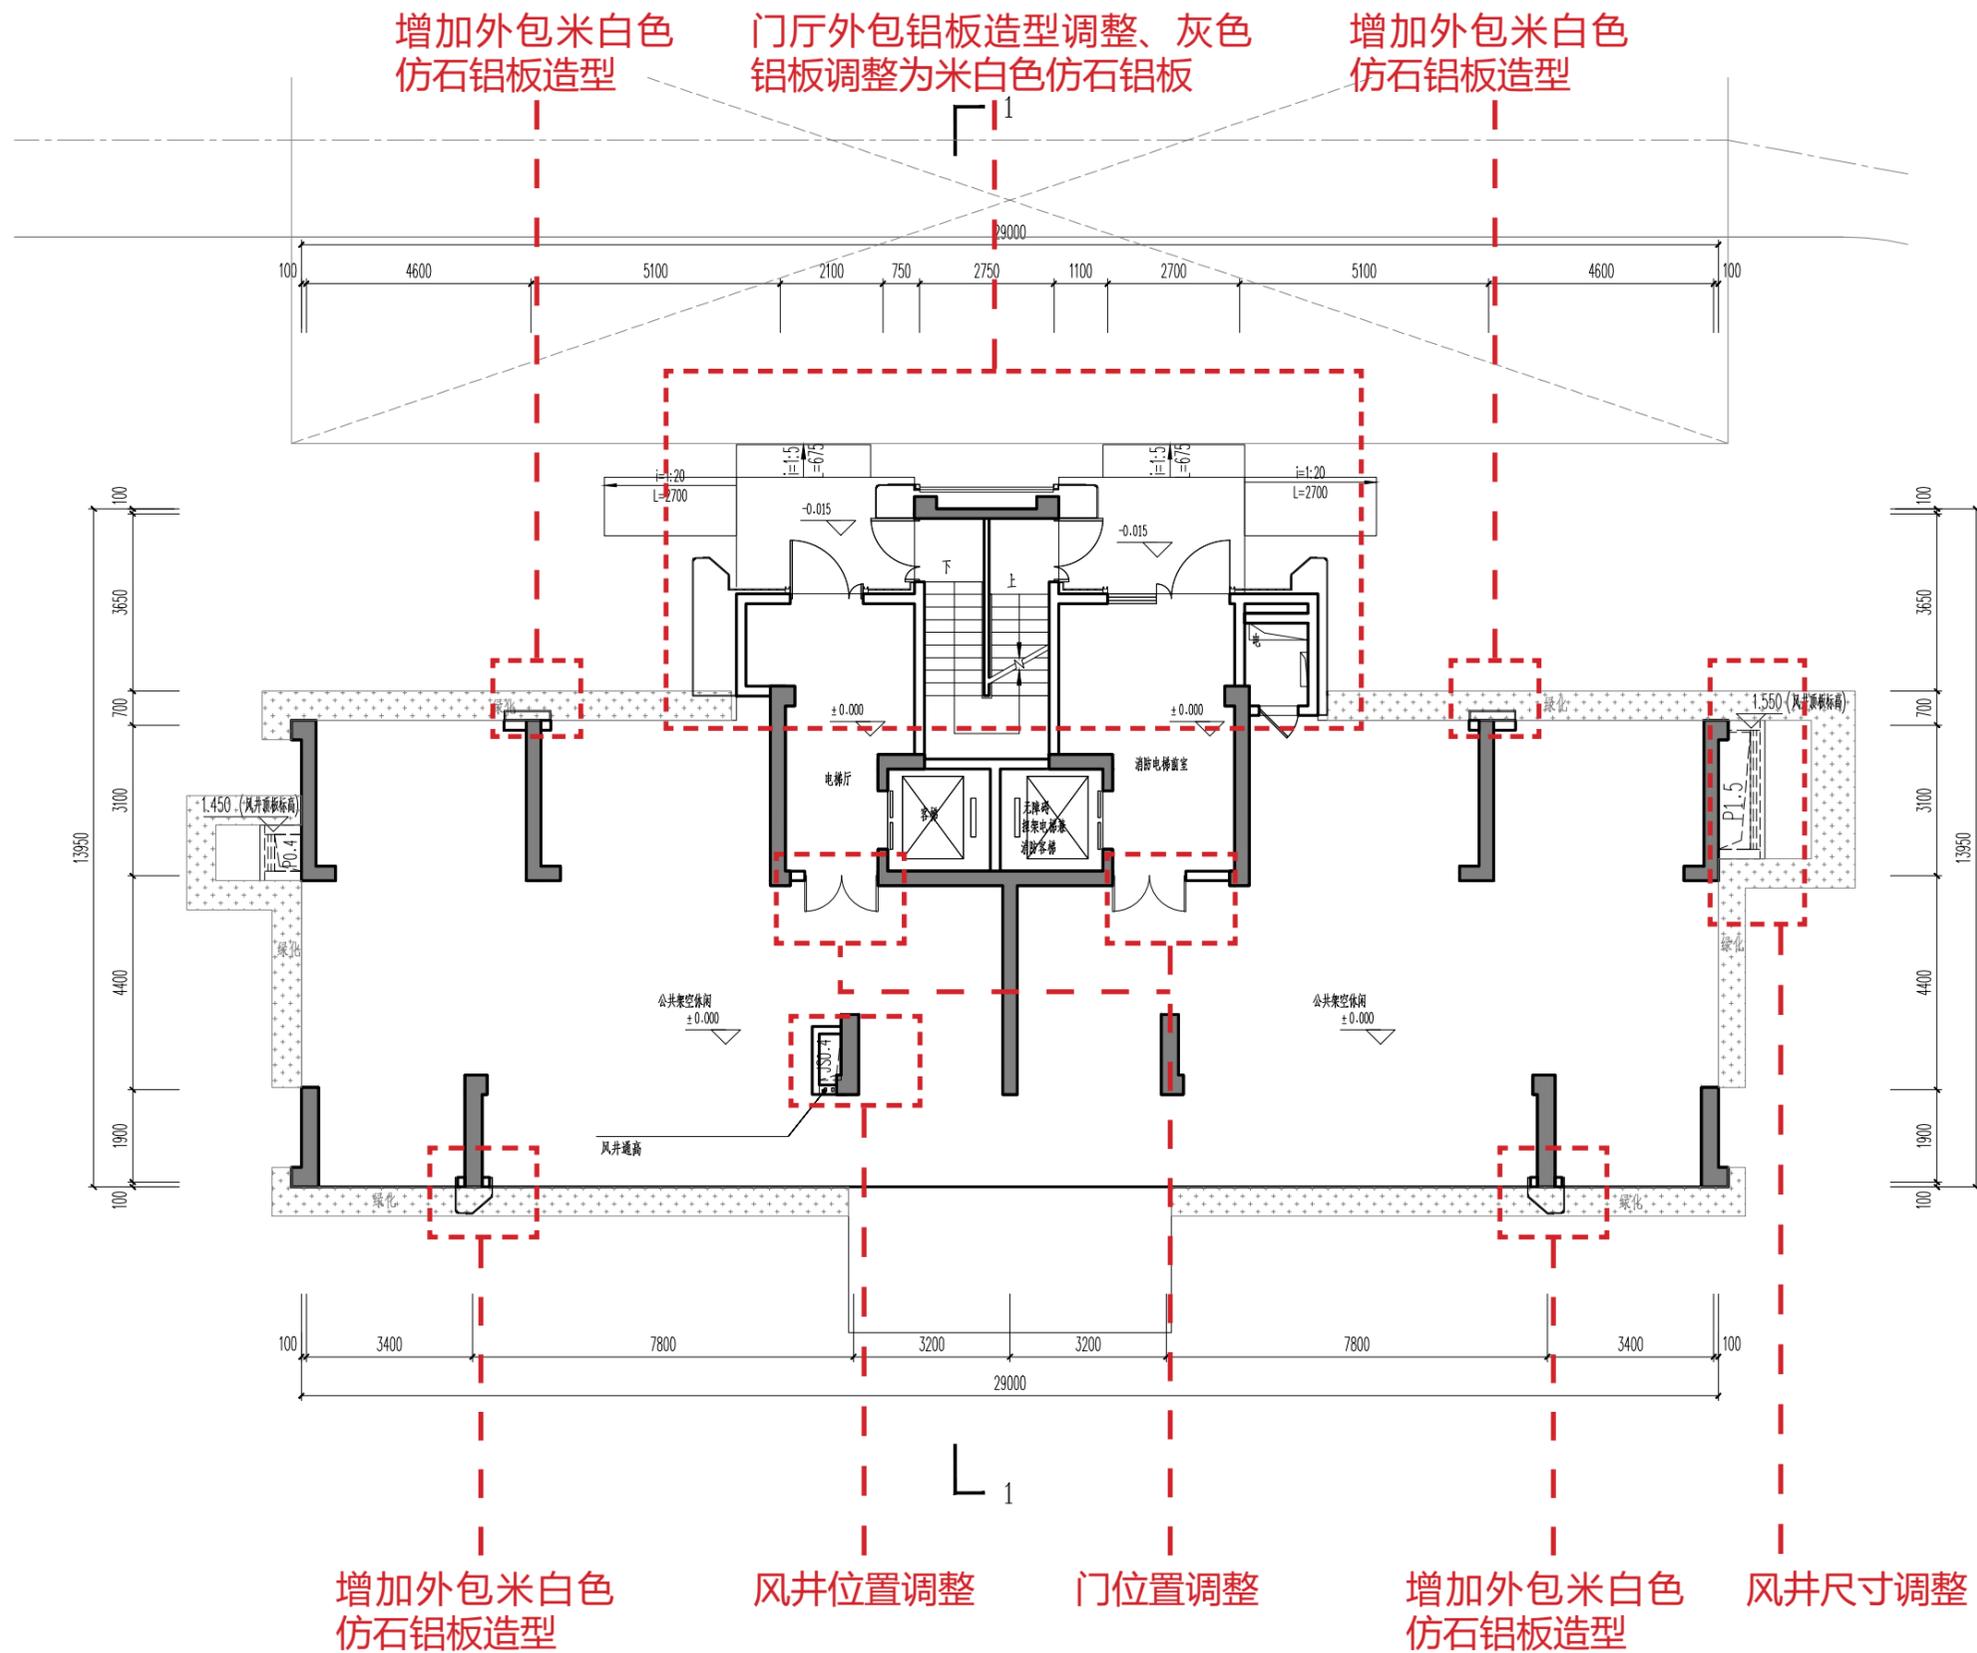


一层平面图

建筑基底面积由 323.48m² 调整为325.46m²,
架空层面积由 246.17m² 调整为 246.06m²。

2#楼

拟变更

外挑雨披调整线脚造型、轮廓

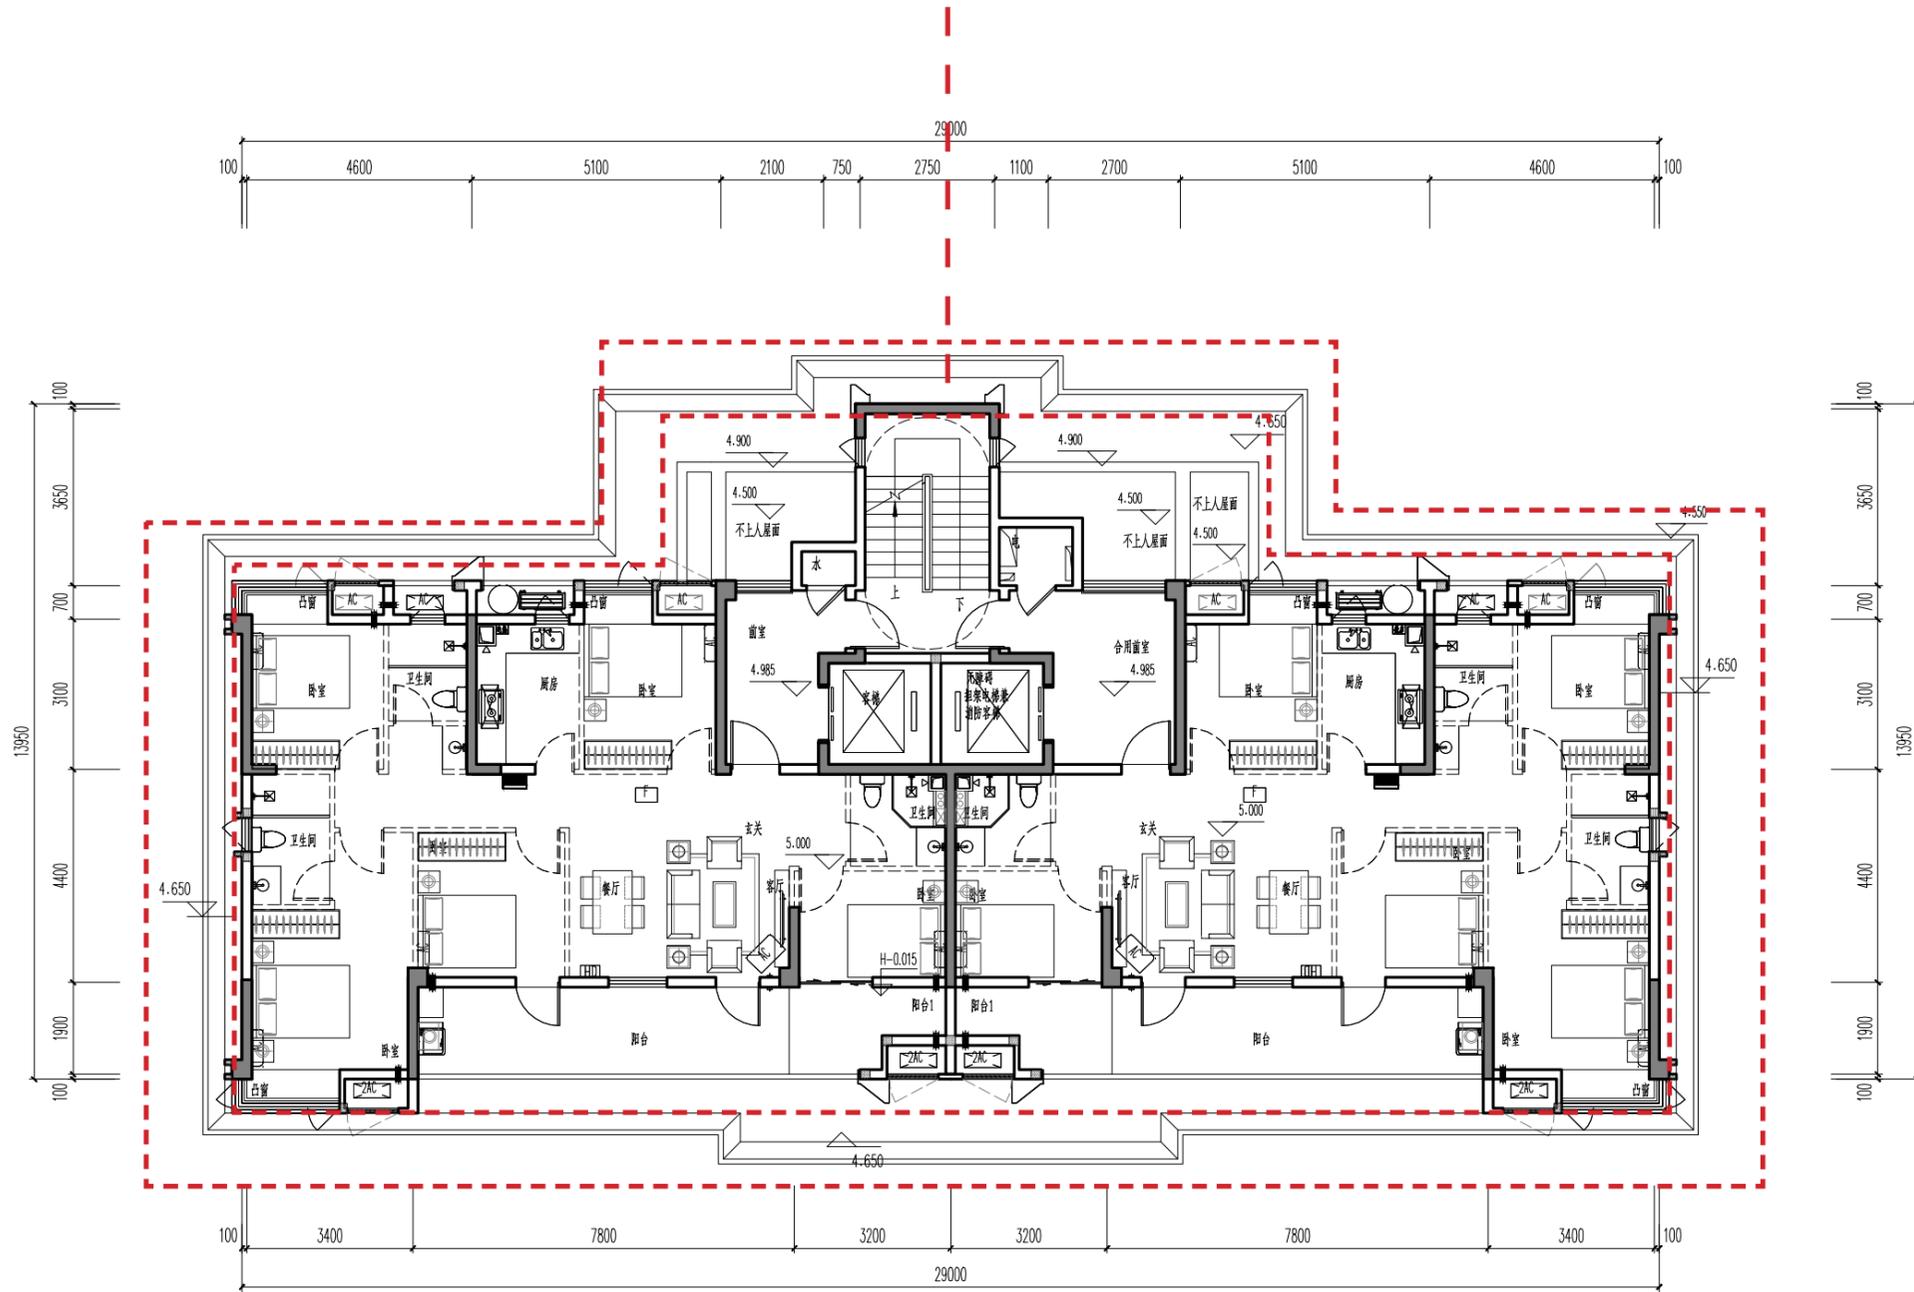


二层平面图

2#楼

原审批

消防电梯机房降低标高, 内部加钢平台

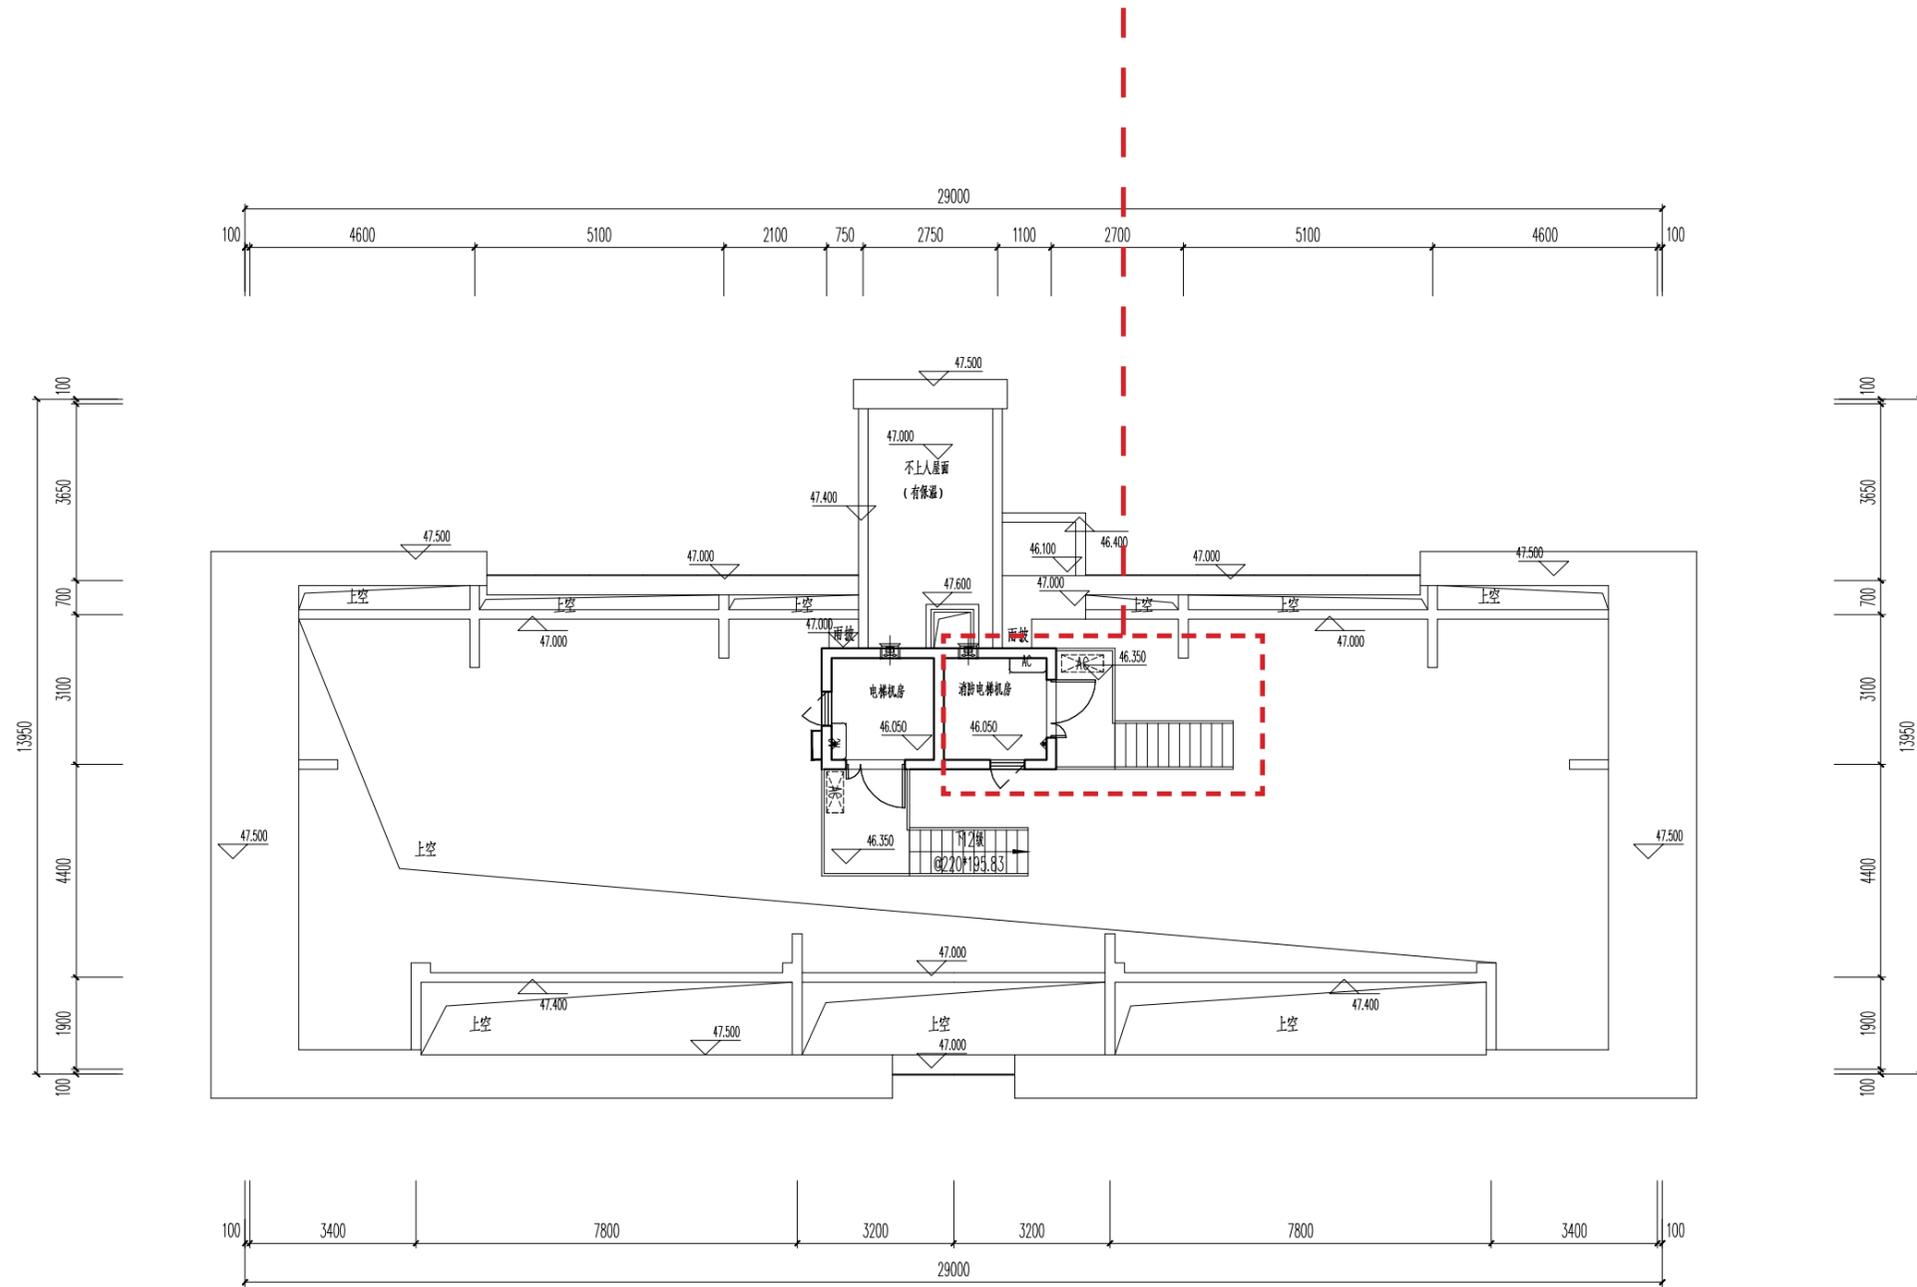


电梯机房层平面图

2#楼

拟变更

消防电梯机房降低标高, 内部加钢平台

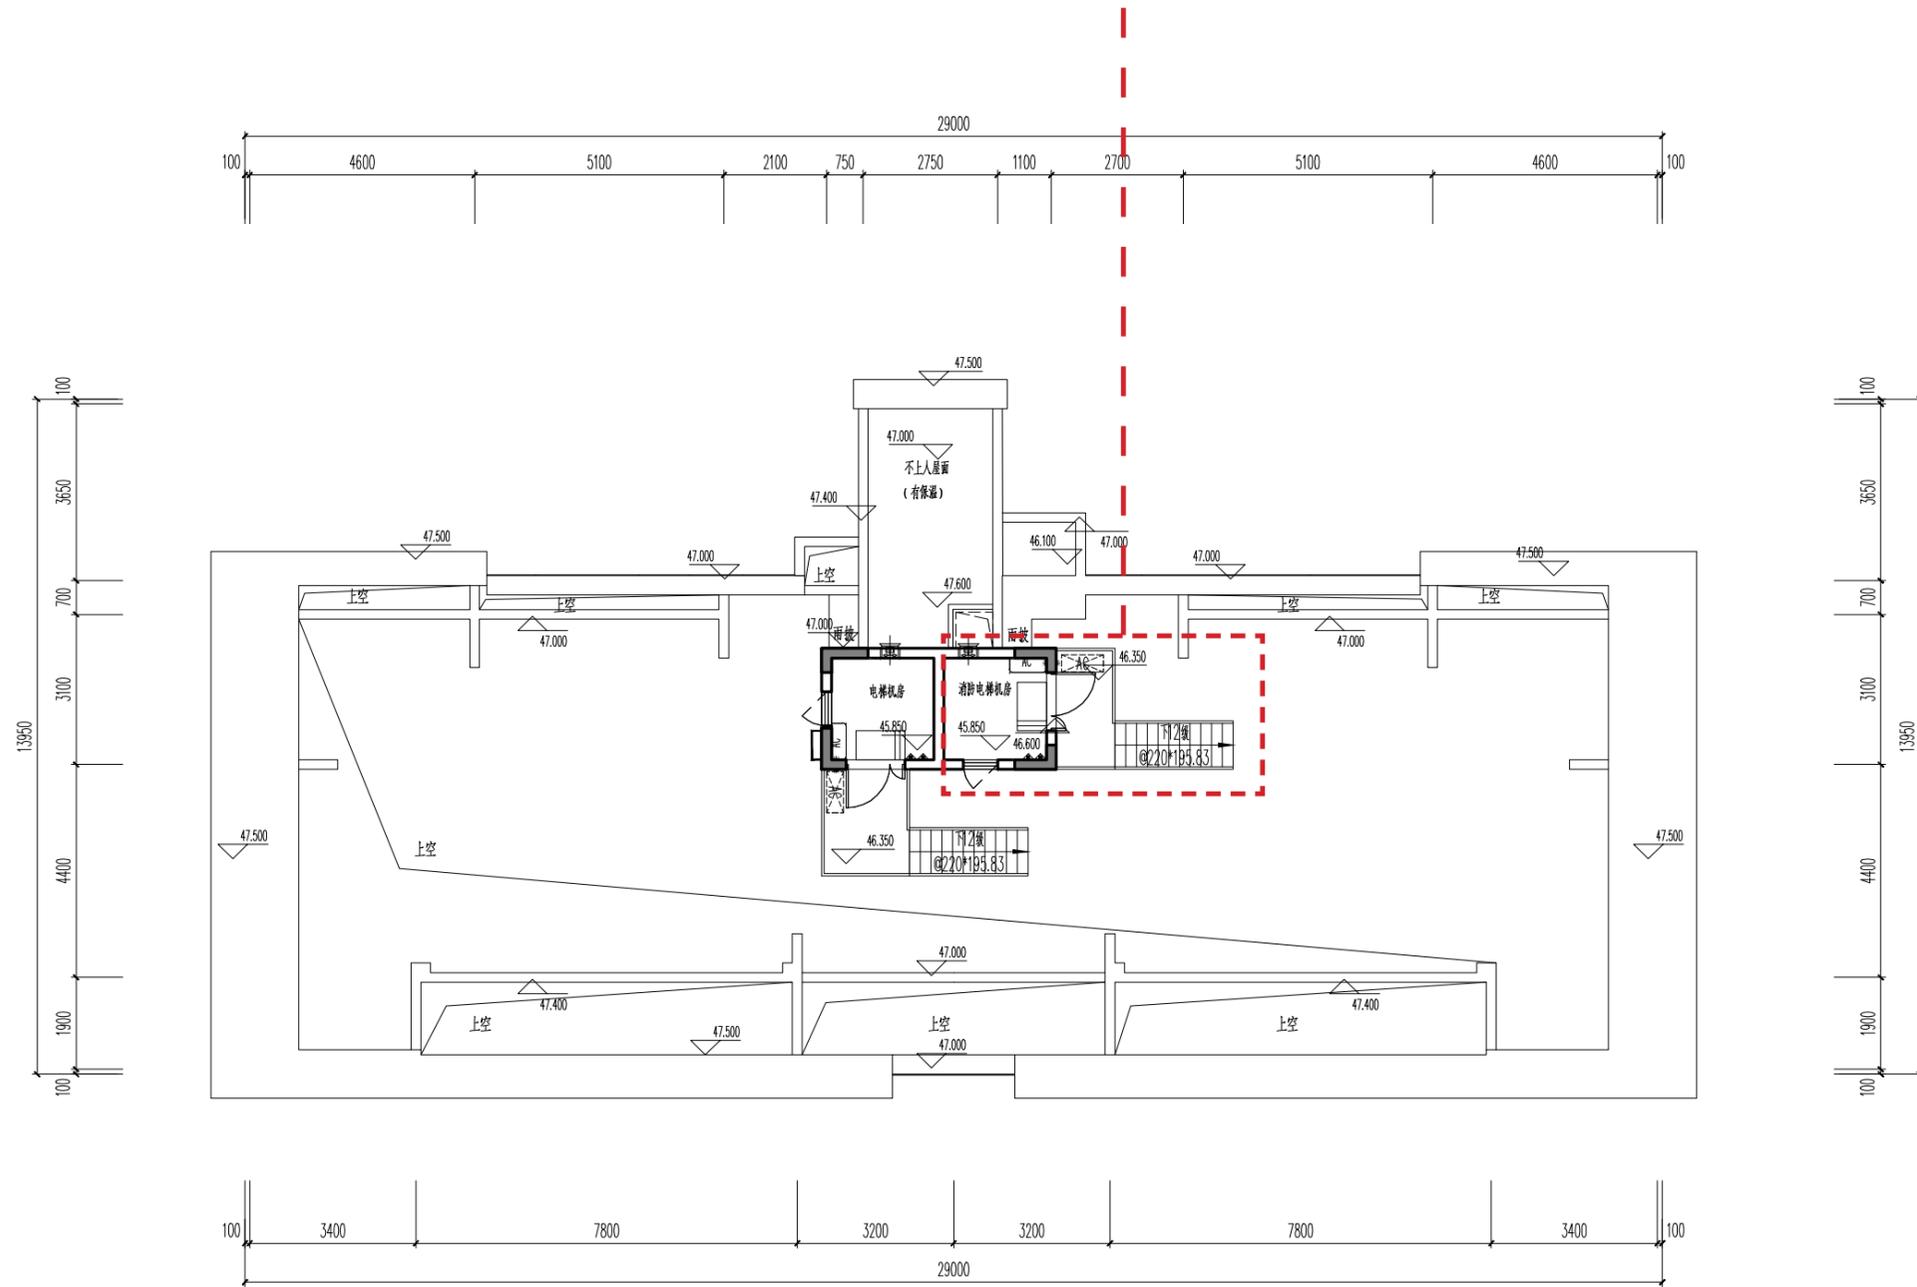



电梯机房层平面图

2#楼

原审批

编号	图例	材质及规格	立面色号
1		浅灰色真石漆	0501 8.8PB9/1
2		灰色多彩漆	1264 10B5.25/1
3		香灰色真石漆	0152 0.617/4
4		银灰色铝板	0891 5Y7.5/1.2
5		香灰色金属铝板	0152 0.617/4
6		灰色铝板	1264 10B5.25/1
7		灰色方管表面粉末喷涂	1264 10B5.25/1
8		灰色百叶	1264 10B5.25/1
9		香灰色金属格珊	0152 0.617/4



● 洞按玻璃窗、窗玻璃厚度不小于1.0m。
 窗框净宽度和净高度均不小于1.0m。
 下穿窗台的墙厚不小于1.2m。

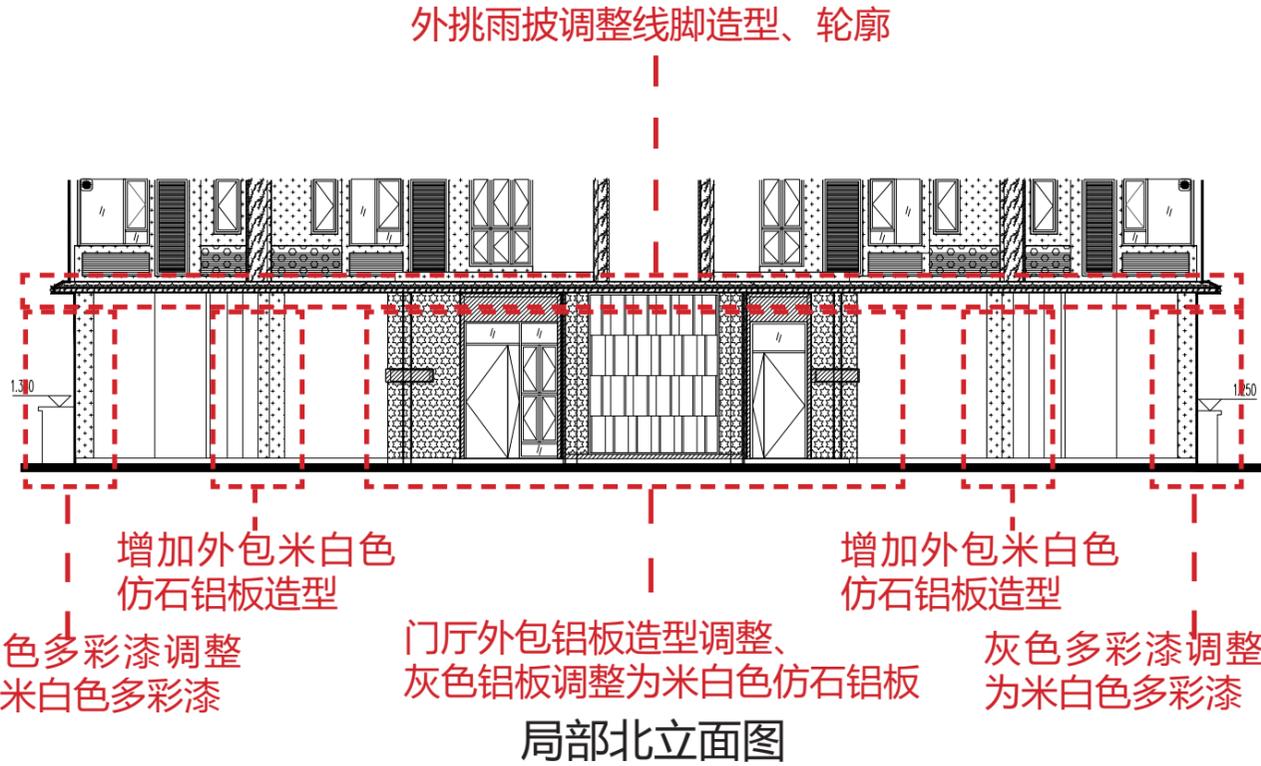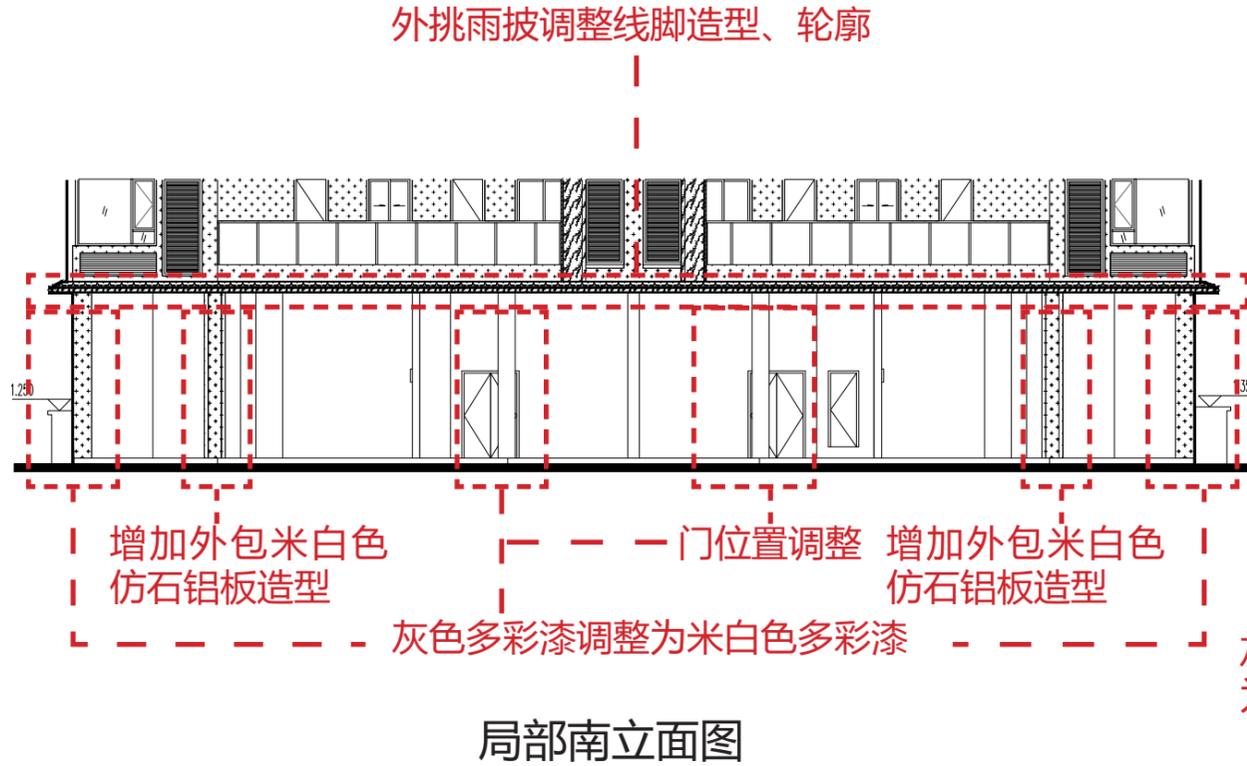

拟变更

编号	图例	材质及规格	立面色号
1		浅灰色真石漆	0501 8.8PB9/1
2		灰色真石漆	1264 10B5.25/1
3		香灰色真石漆	0152 0.617/4
4		米白色多彩漆	1275 5PB8.5/1
5		亮银色铝板	0891 5Y7.5/1.2
6		香灰色金属铝板	0152 0.617/4
7		灰色铝板	1264 10B5.25/1
8		灰色方管表面粉末喷涂	1264 10B5.25/1
9		灰色百叶	1264 10B5.25/1
10		香灰色金属格珊	0152 0.617/4
11		米白色仿石铝板	1275 5PB8.5/1

● 洞按玻璃窗、窗玻璃厚度不小于1.0m。
 窗框净宽度和净高度均不小于1.0m。
 下穿窗台的墙厚不小于1.2m。

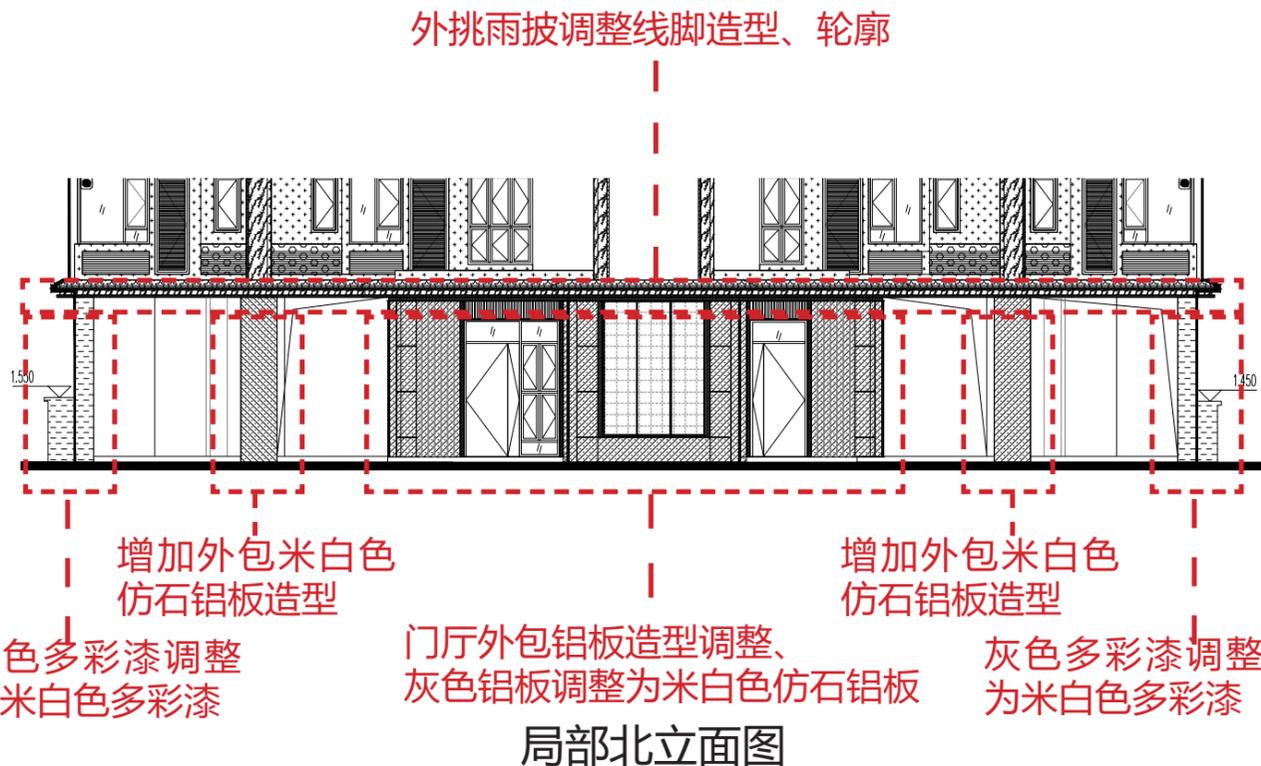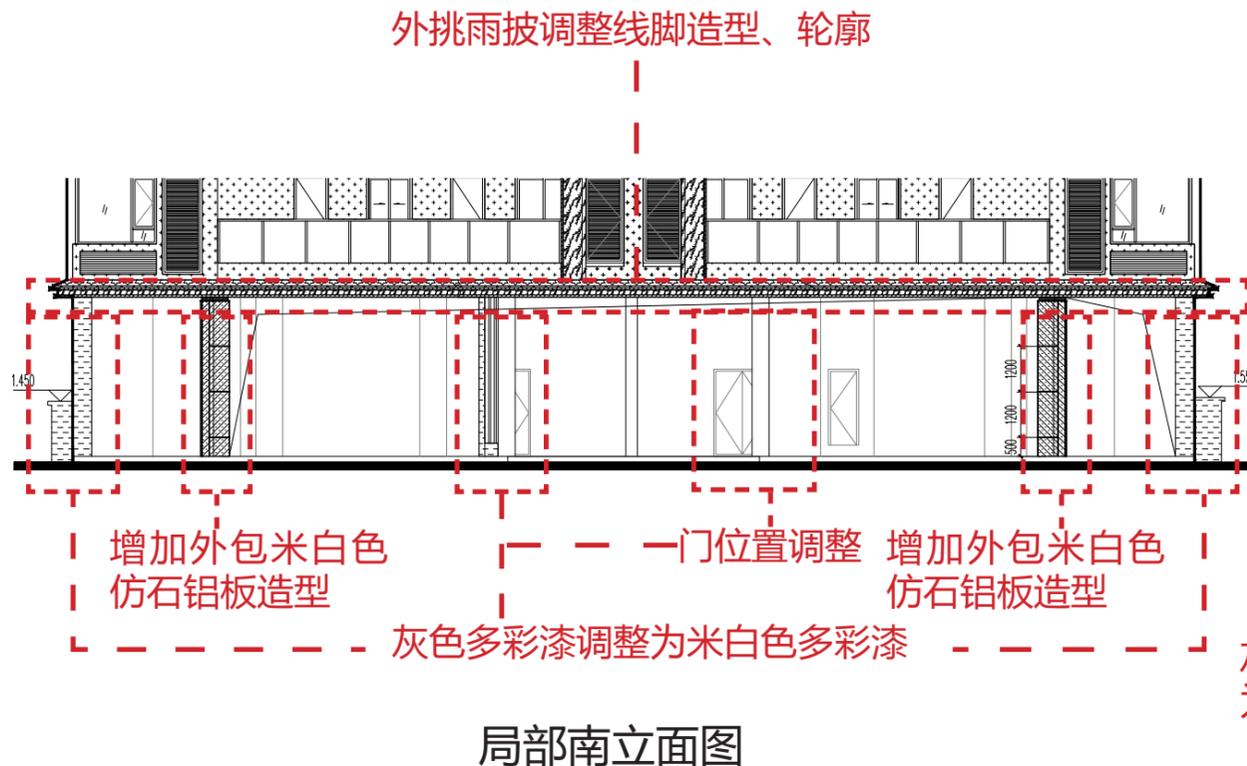


2#楼

原审批

编号	图例	材质及规格	立面色号
1		浅灰色真石漆	0501 8.8PB9/1
2		灰色多彩漆	1264 10B5.25/1
3		香樟色真石漆	0152 0.617/4
4		银灰色铝板	0891 5Y7.5/1.2
5		香樟色金属漆	0152 0.617/4
6		灰色铝板	1264 10B5.25/1
7		灰色方管表面粉末喷涂	1264 10B5.25/1
8		灰色百叶	1264 10B5.25/1
9		香樟色金属漆	0152 0.617/4

● 洞洞板洞口、窗口玻璃应予以破碎。
 窗口净高度和净宽度均不小于1.0m。
 下部窗台的宽度不小于1.2m。

外挑雨披调整线脚造型、轮廓

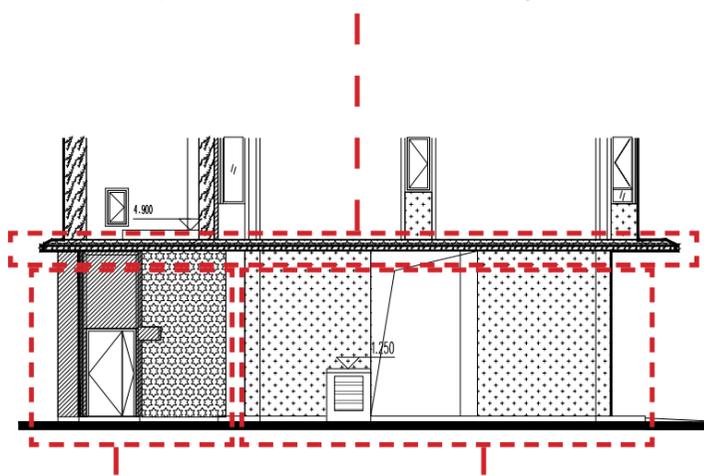


门厅调整立面造型，
灰色铝板调整为米白色仿石铝板

灰色多彩漆调整为米白色多彩漆，增加外包米白色仿石铝板造型

局部西立面图

外挑雨披调整线脚造型、轮廓

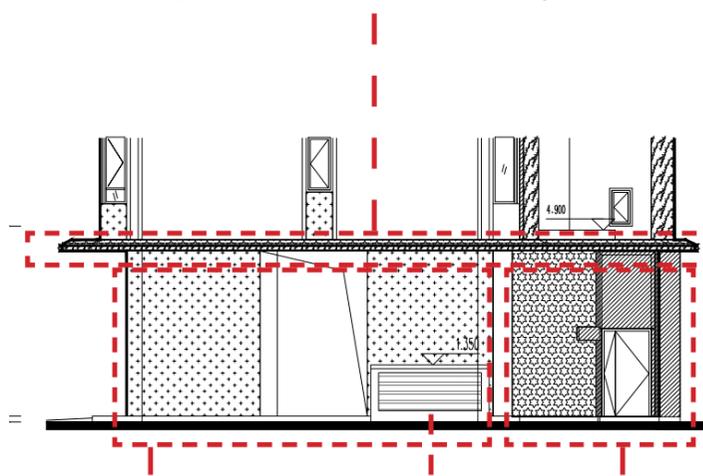


风井尺寸、高度调整

灰色多彩漆调整为米白色多彩漆，增加外包米白色仿石铝板造型

门厅调整立面造型，
灰色铝板调整为米白色仿石铝板

局部东立面图

外挑雨披调整线脚造型、轮廓

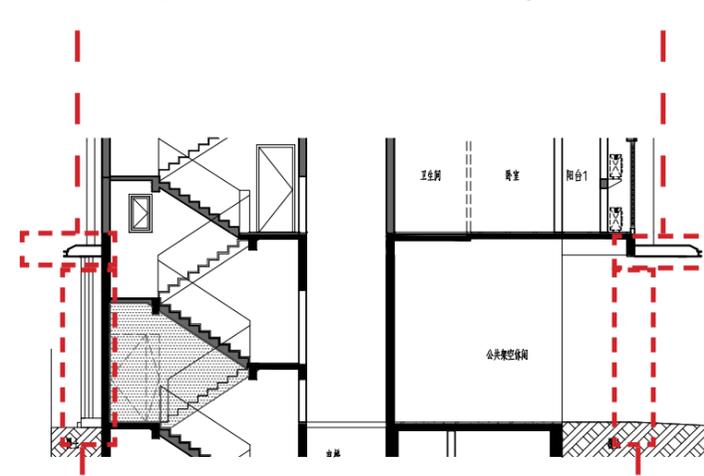

门厅调整立面造型

增加外包米白色仿石铝板造型


局部 1-1 剖面图

拟变更

编号	图例	材质及规格	立面色号
1		浅灰色真石漆	0501 8.8PB9/1
2		灰色真石漆	1264 10B5.25/1
3		香樟色真石漆	0152 0.617/4
4		米白色多彩漆	1275 5PB8.5/1
5		亮银色铝板	0891 5Y7.5/1.2
6		香樟色金属漆	0152 0.617/4
7		灰色铝板	1264 10B5.25/1
8		灰色方管表面粉末喷涂	1264 10B5.25/1
9		灰色百叶	1264 10B5.25/1
10		香樟色金属漆	0152 0.617/4
11		米白色仿石铝板	1275 5PB8.5/1

● 洞洞板洞口、窗口玻璃应予以破碎。
 窗口净高度和净宽度均不小于1.0m。
 下部窗台的宽度不小于1.2m。

外挑雨披调整线脚造型、轮廓

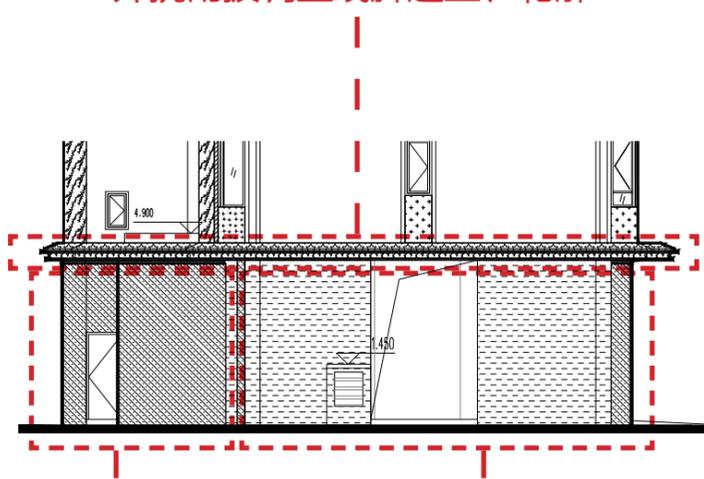


门厅调整立面造型，
灰色铝板调整为米白色仿石铝板

灰色多彩漆调整为米白色多彩漆，增加外包米白色仿石铝板造型

局部西立面图

外挑雨披调整线脚造型、轮廓

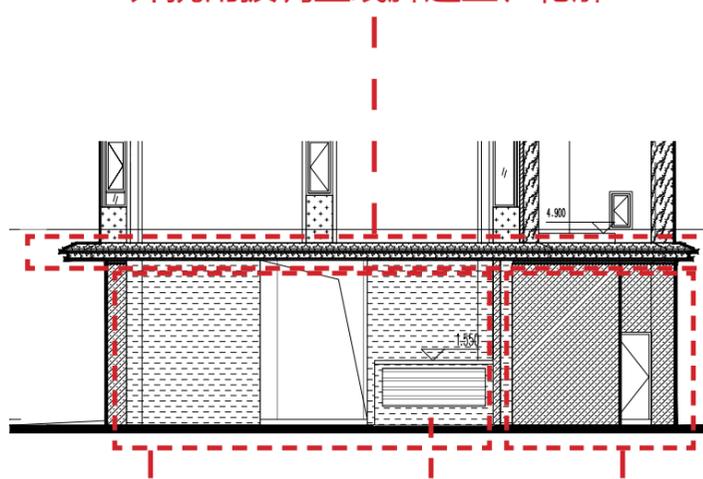


风井尺寸、高度调整

灰色多彩漆调整为米白色多彩漆，增加外包米白色仿石铝板造型

门厅调整立面造型，
灰色铝板调整为米白色仿石铝板

局部东立面图

外挑雨披调整线脚造型、轮廓

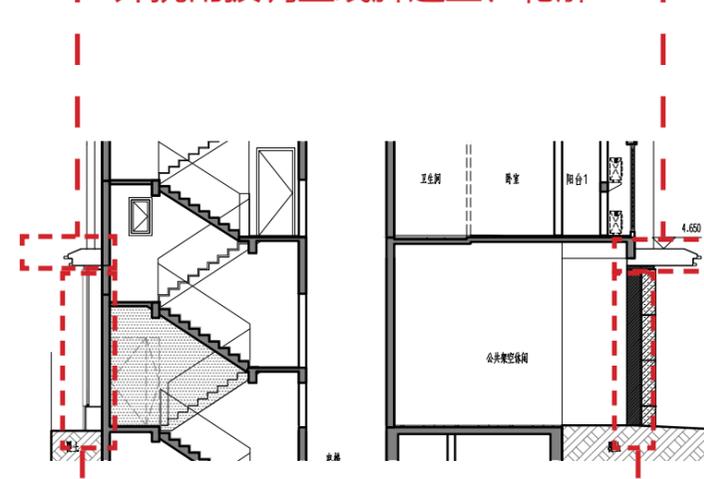

门厅调整立面造型

增加外包米白色仿石铝板造型

局部 1-1 剖面图


3#楼

原审批

门厅外包铝板造型、缓坡宽度调整

风井尺寸调整

门厅外包铝板造型、缓坡宽度调整

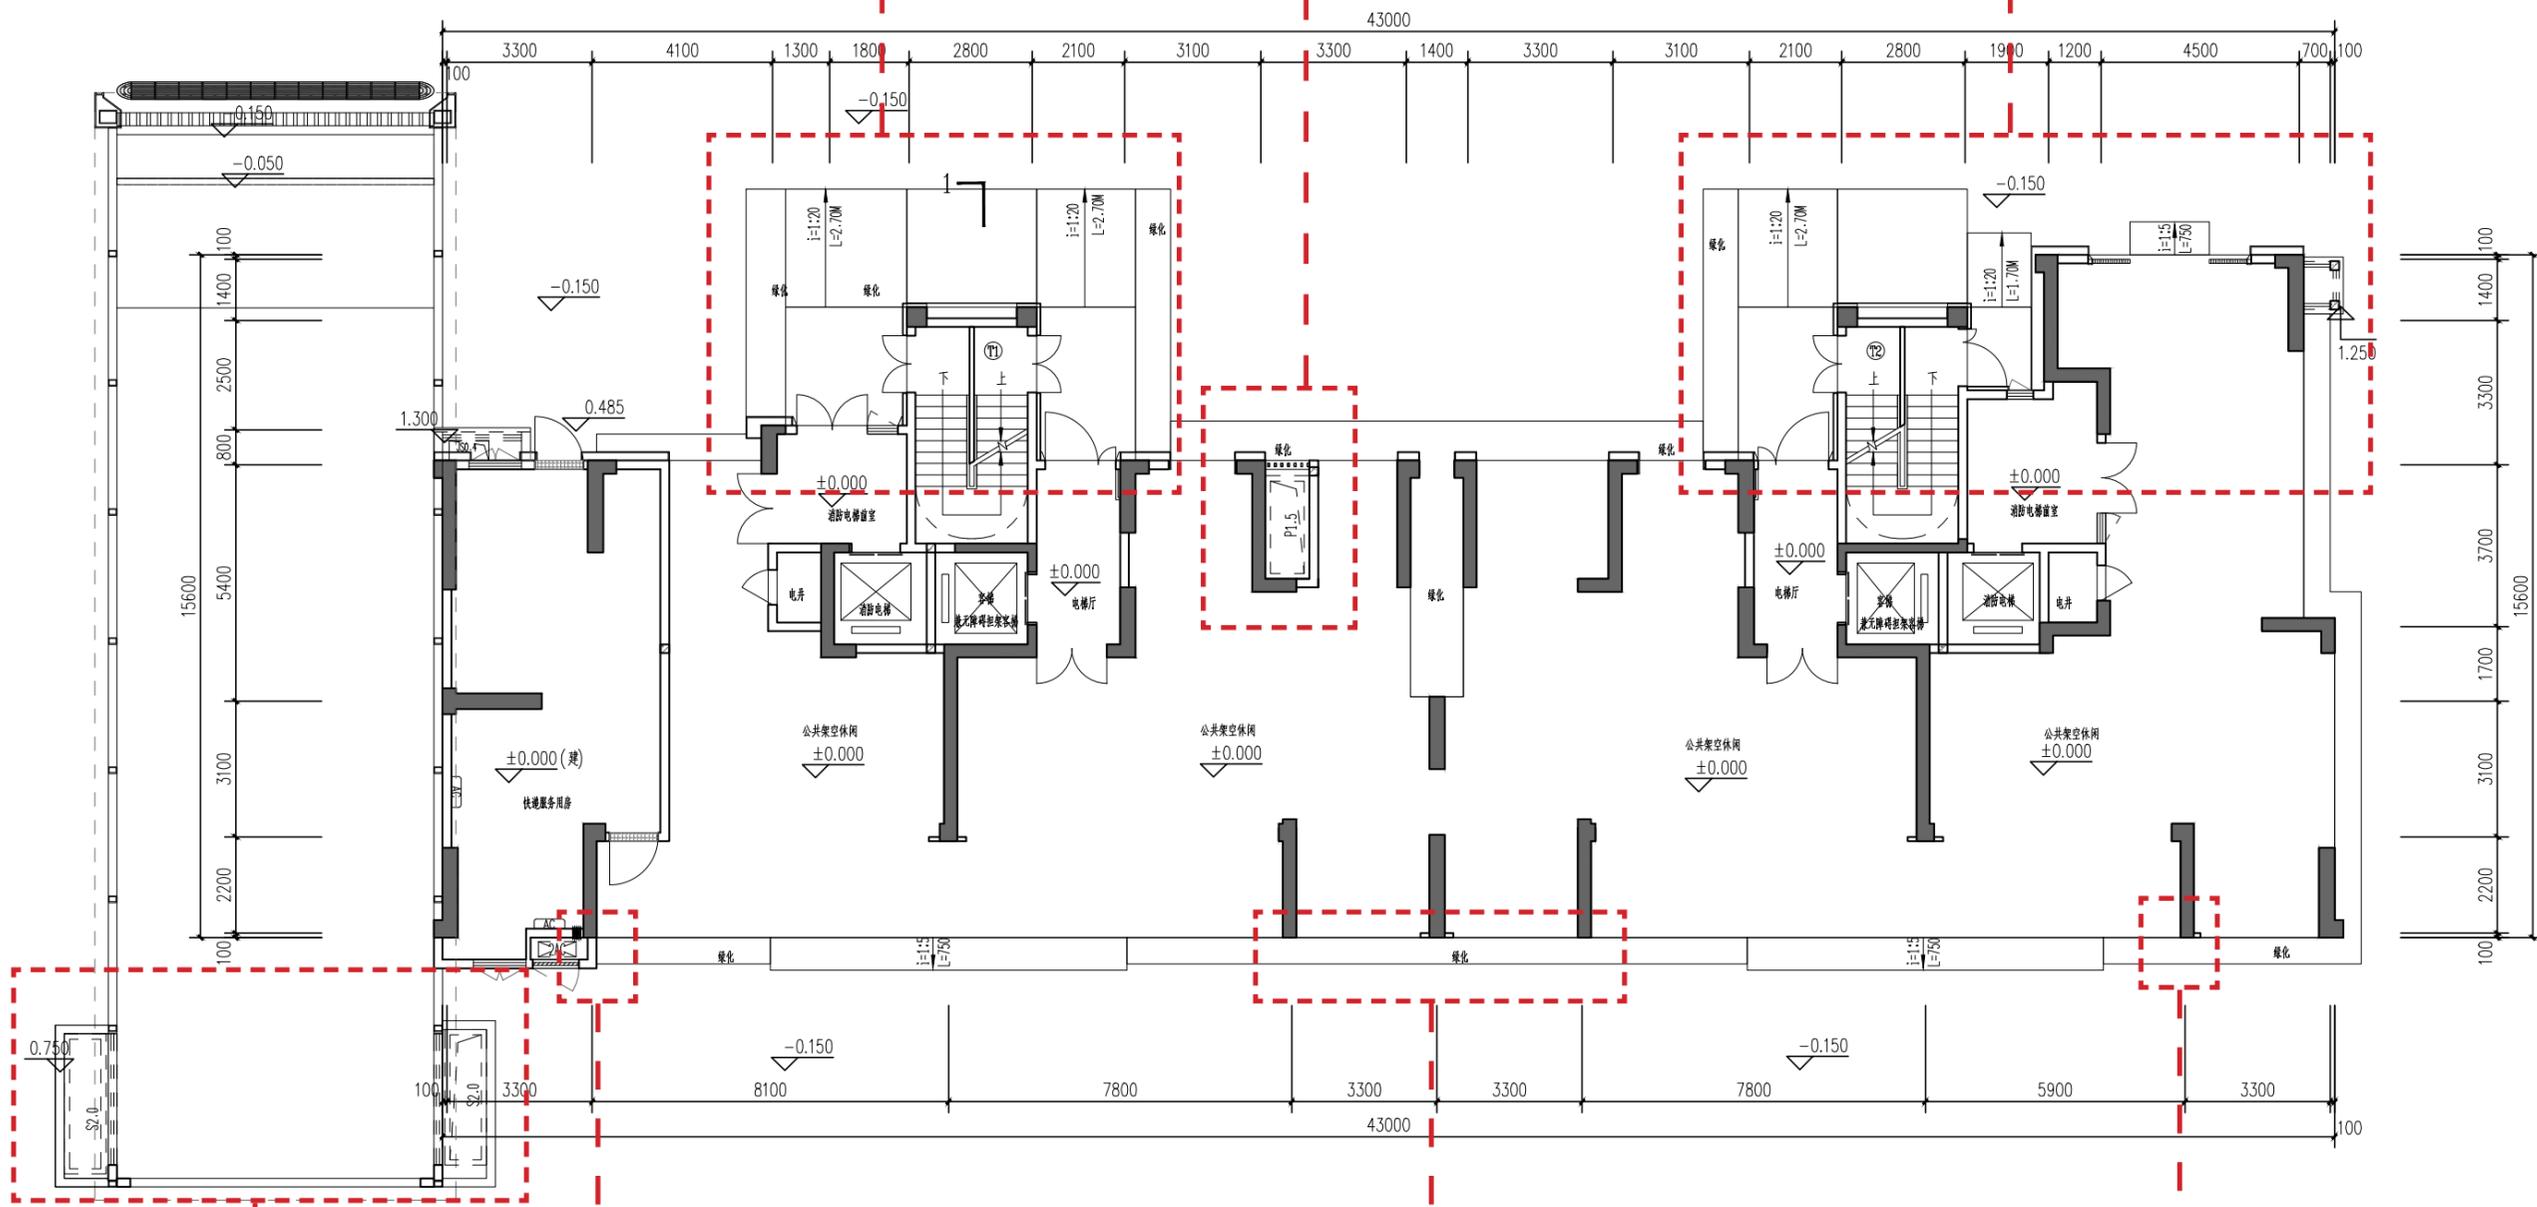

风井取消 增加外包米白色仿石铝板造型

增加外包米白色仿石铝板造型

增加外包米白色仿石铝板造型

一层平面图

建筑基底面积由 722.41m² 调整为 718.14m²,
其他不计容面积: 其中风井面积由 3.53m² 调整为 2.73m²,
架空层面积由 356.29m² 调整为 357.09m².


3#楼

拟变更

门厅外包铝板造型、缓坡宽度调整

风井尺寸调整

门厅外包铝板造型、缓坡宽度调整

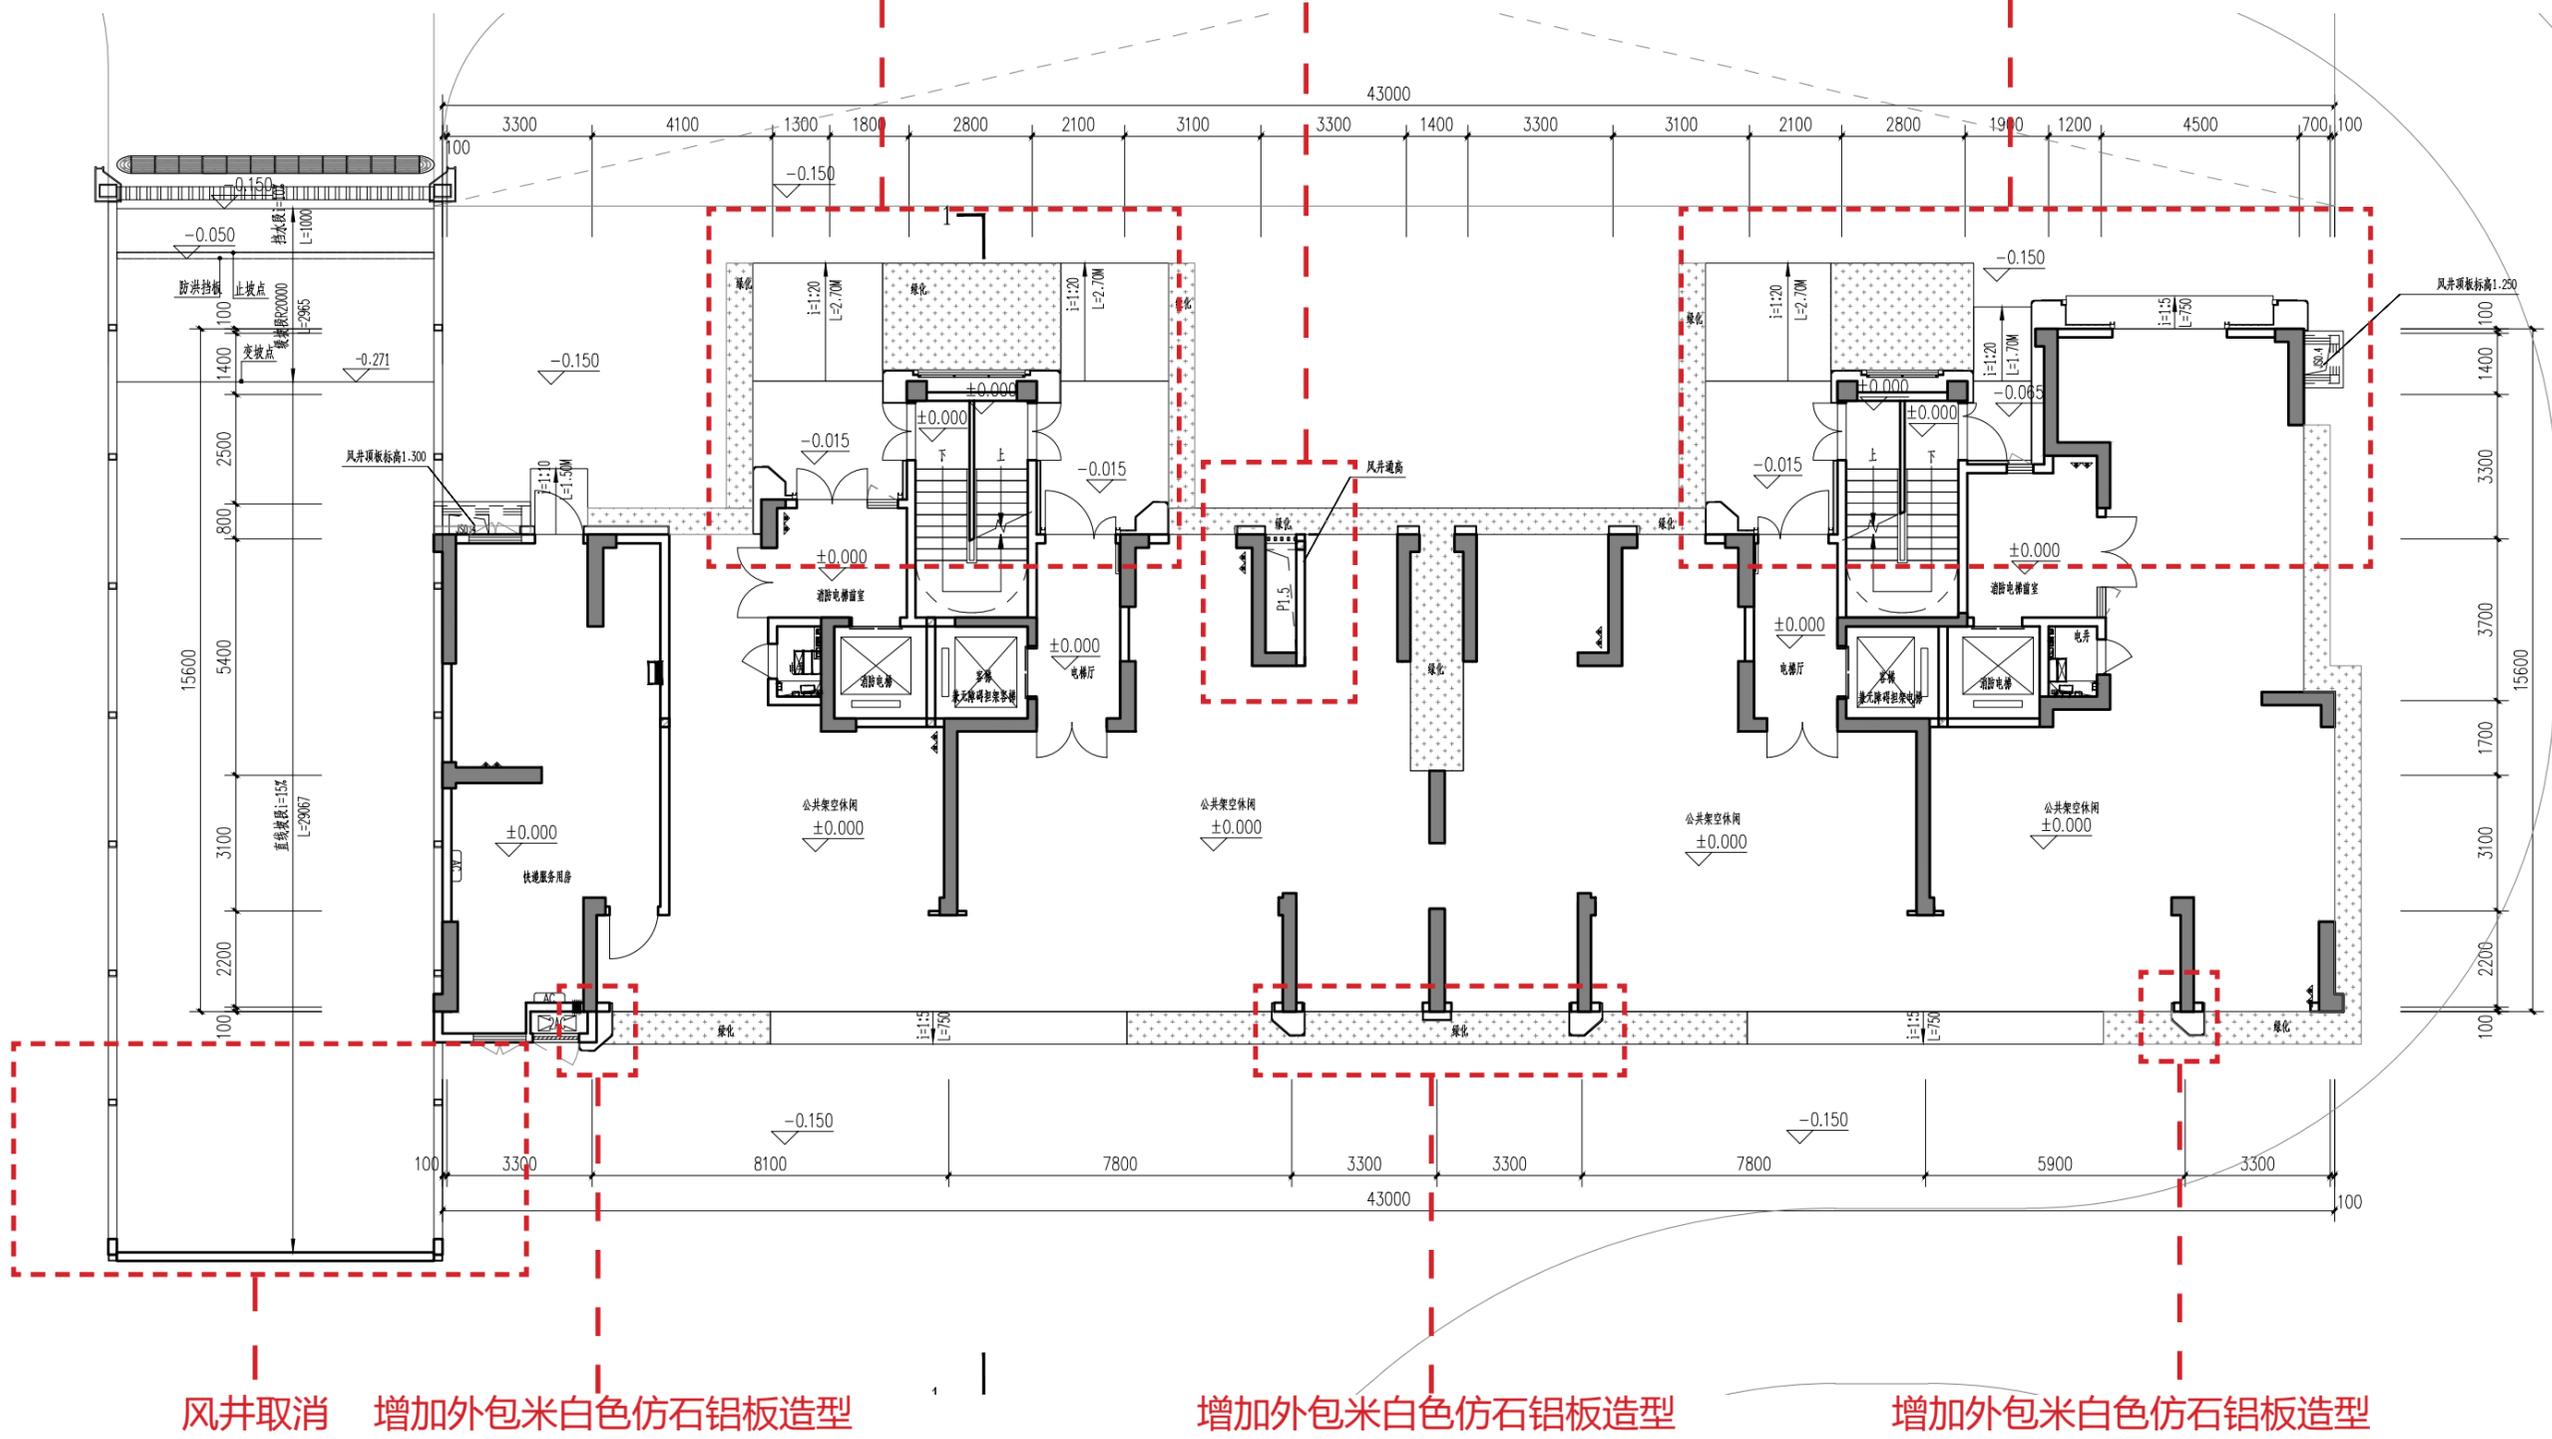

风井取消 增加外包米白色仿石铝板造型

增加外包米白色仿石铝板造型

增加外包米白色仿石铝板造型

一层平面图




建筑基底面积由 722.41m² 调整为 718.14m²,
其他不计容面积: 其中风井面积由 3.53m² 调整为 2.73m²,
架空层面积由 356.29m² 调整为 357.09m².

3#楼

原审批





电梯机房雨披由
标高 58.000 调整标高 58.300

电梯机房雨披由
标高 58.000 调整标高 58.300

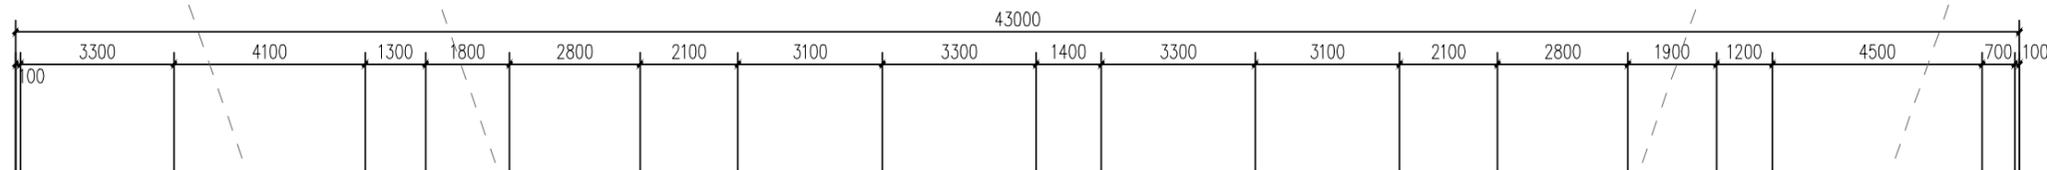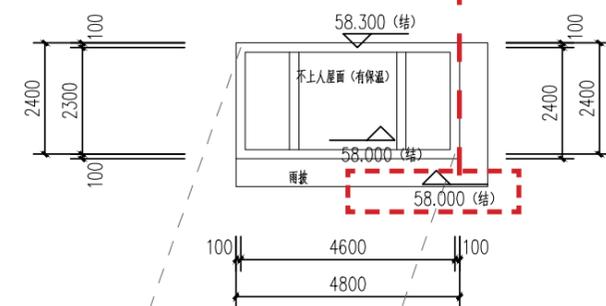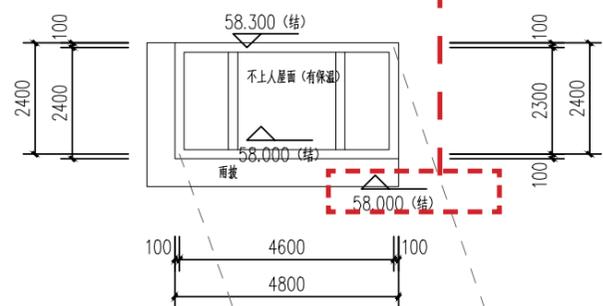

消防电梯机房门窗位置调整

消防电梯机房门窗位置调整

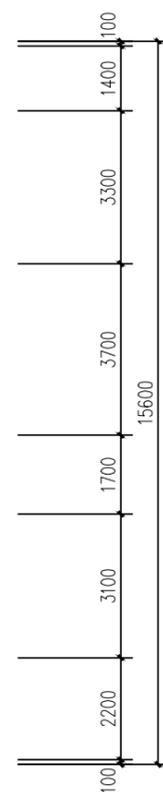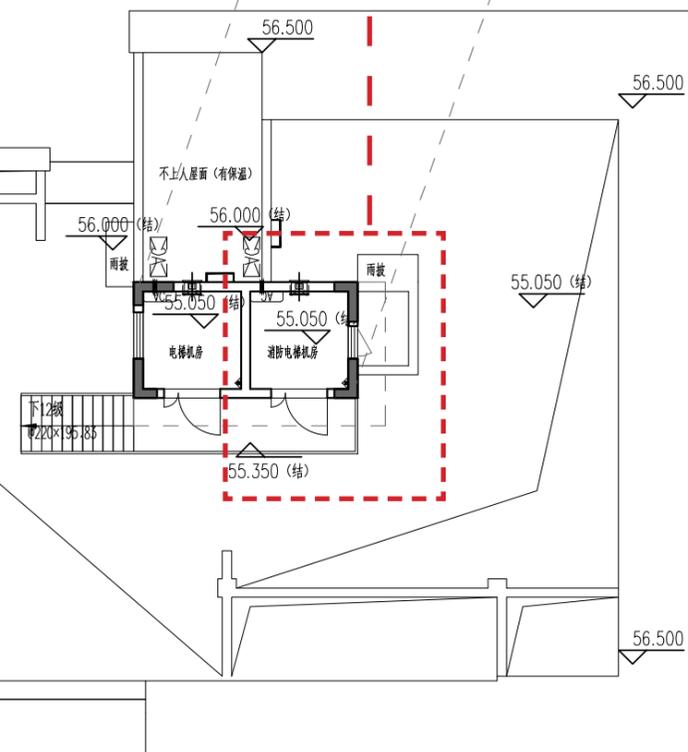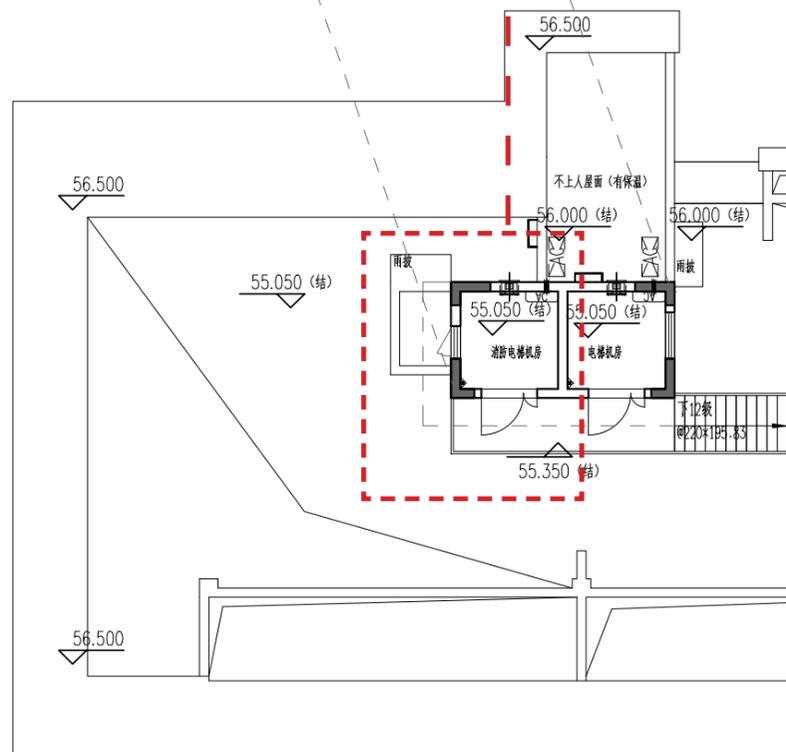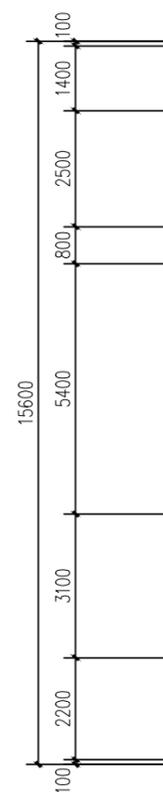


电梯机房平面图

3#楼

拟变更


电梯机房雨披由
标高 58.000 调整标高 58.300

电梯机房雨披由
标高 58.000 调整标高 58.300

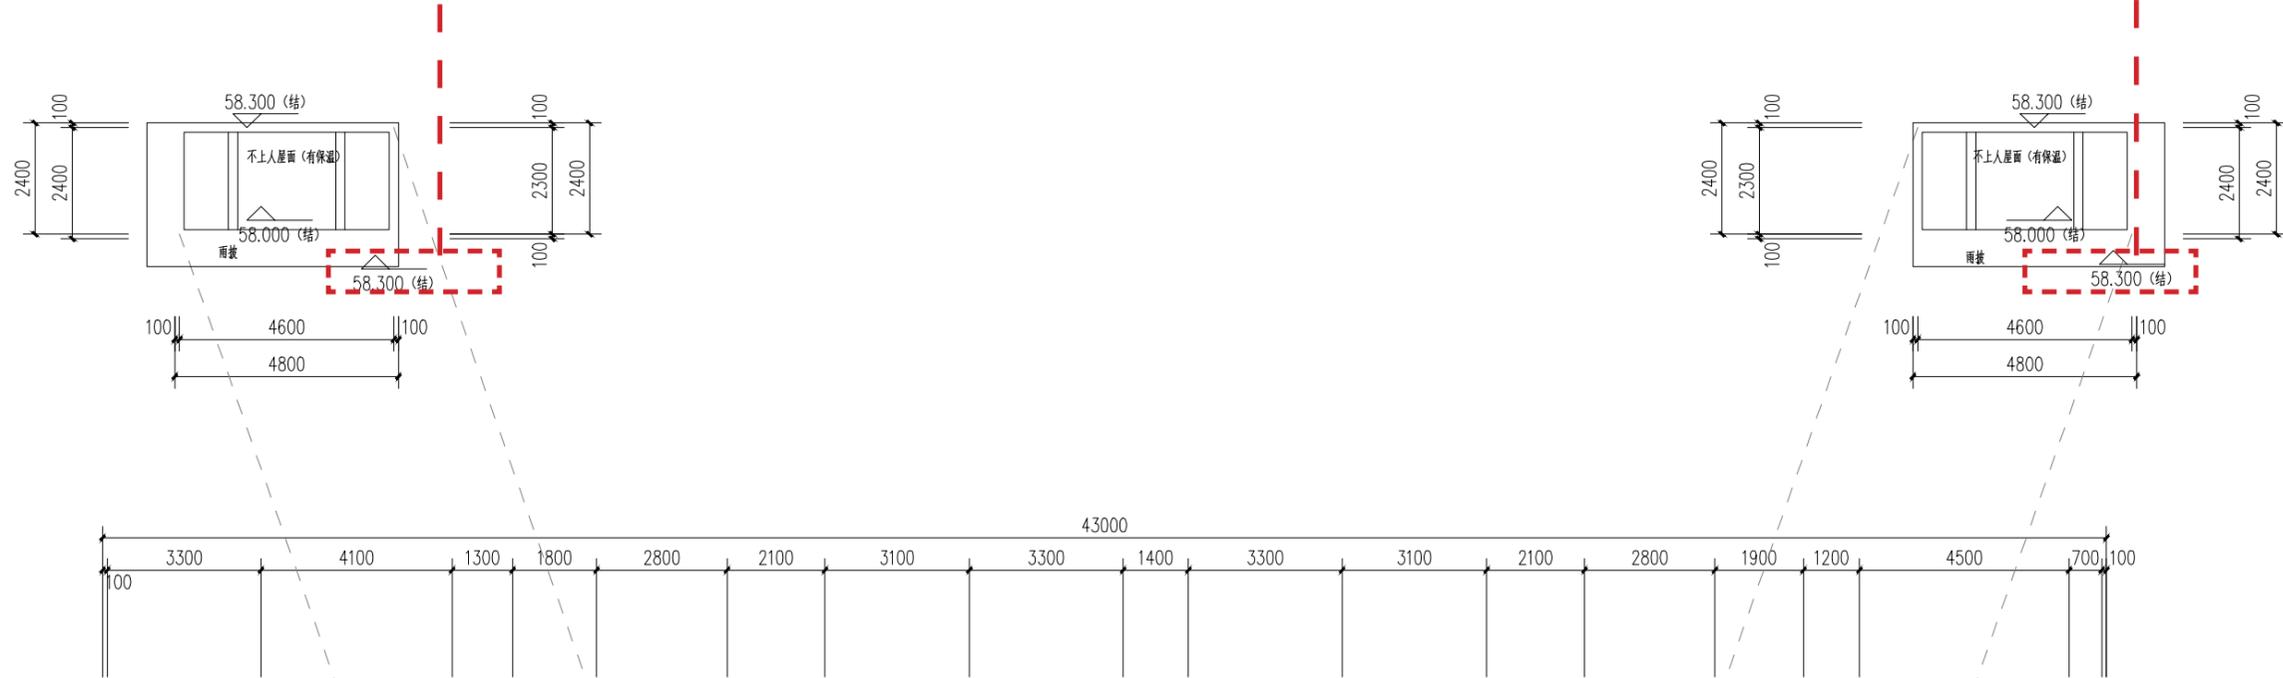

消防电梯机房门窗位置调整

消防电梯机房门窗位置调整

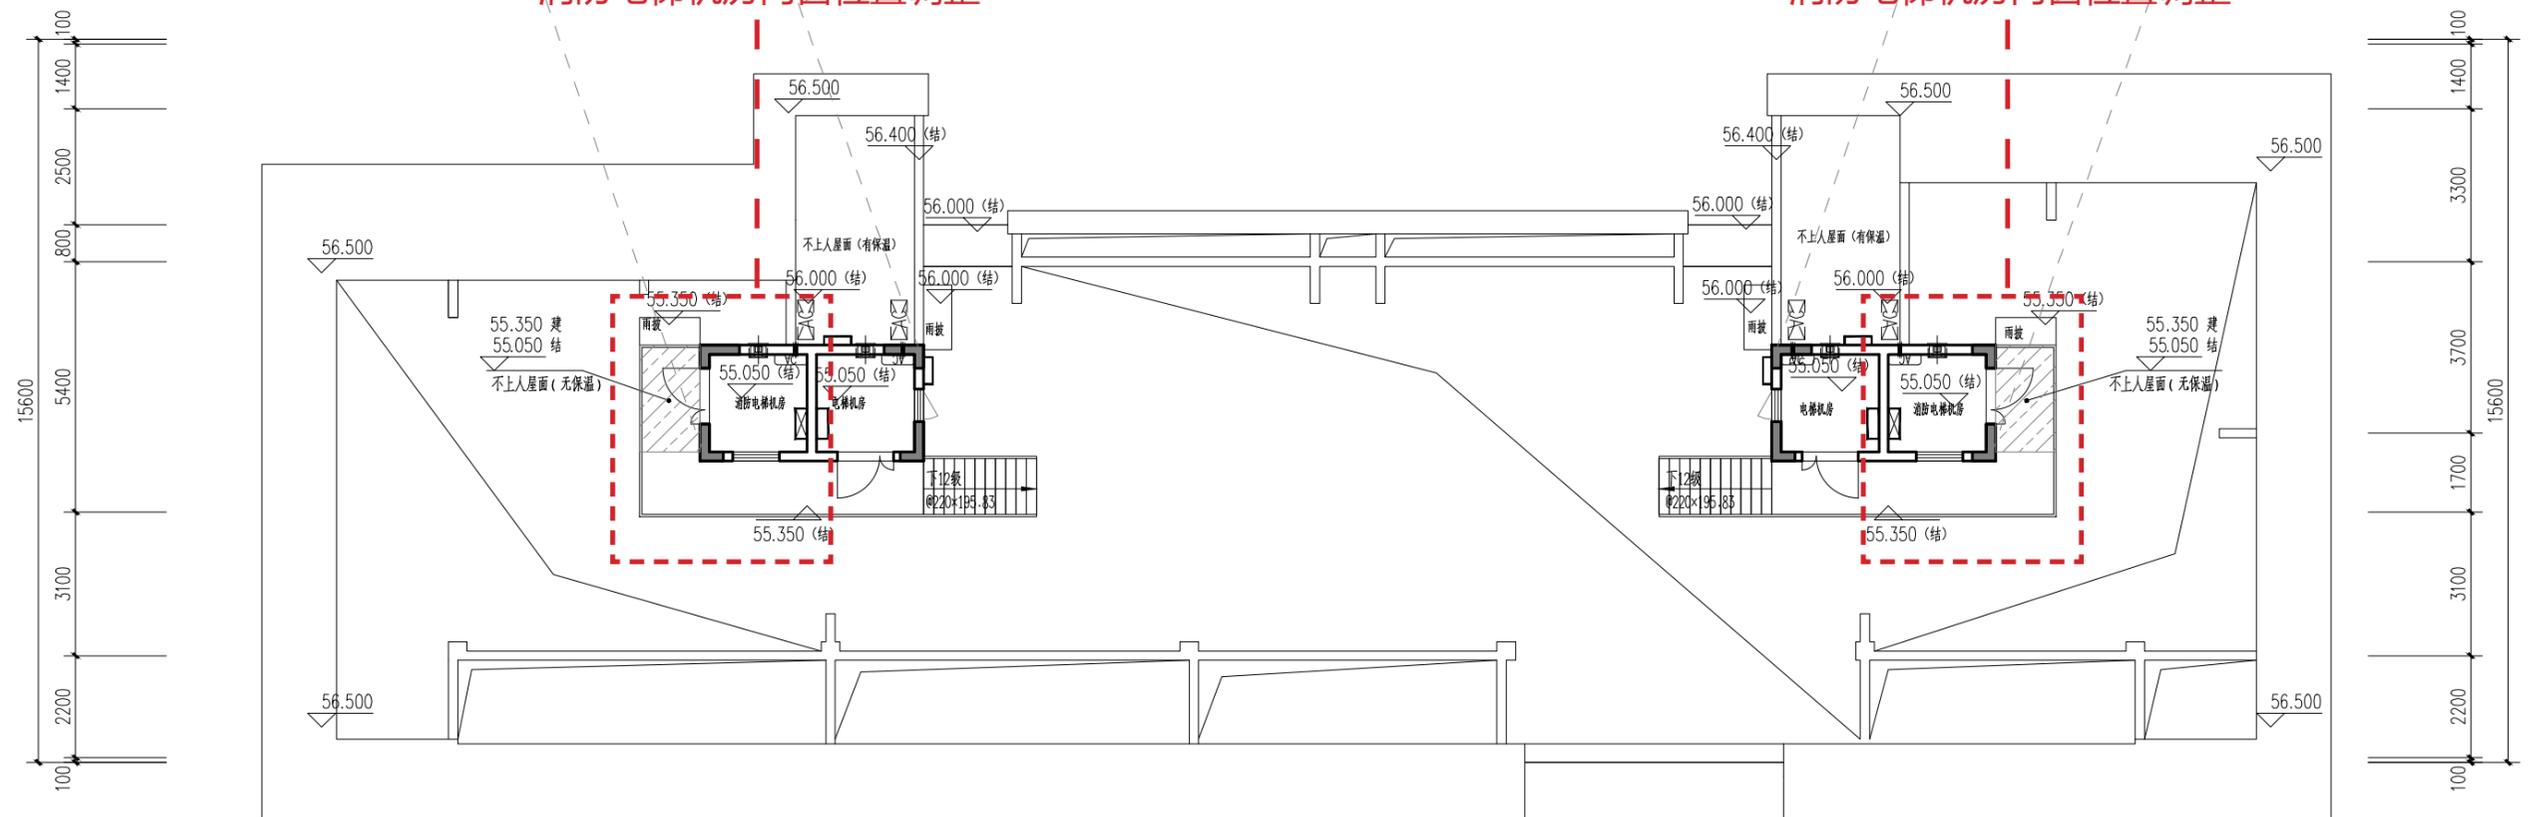


电梯机房平面图

3#楼

原审批

编号	图例	材质及规格	立面色号	编号	图例	材质及规格	立面色号
1		浅灰色真石漆	0501 8.8PB9/1	10		米白色多彩漆	1275 5PB8.5/1
2		灰色真石漆	1264 10B5.25/1	11		灰色多彩漆	1264 10B5.25/1
3		香檳色真石漆	0152 0.6Y7/4	12		香檳色多彩漆	0152 0.6Y7/4
4		银灰色铝板	0891 5Y7.5/1.2	注: ● 为消防救援窗口, 窗口玻璃应易于破碎, 窗口净高度和净宽度均不应小于1.0m, 下沿距室内地面不宜大于1.2m。			
5		香檳色金属铝板	0152 0.6Y7/4				
6		灰色铝板	1264 10B5.25/1				
7		灰色方管 表面粉末喷涂处理	1264 10B5.25/1				
8		灰色百叶	1264 10B5.25/1				
9		香檳色金属百叶	0152 0.6Y7/4				

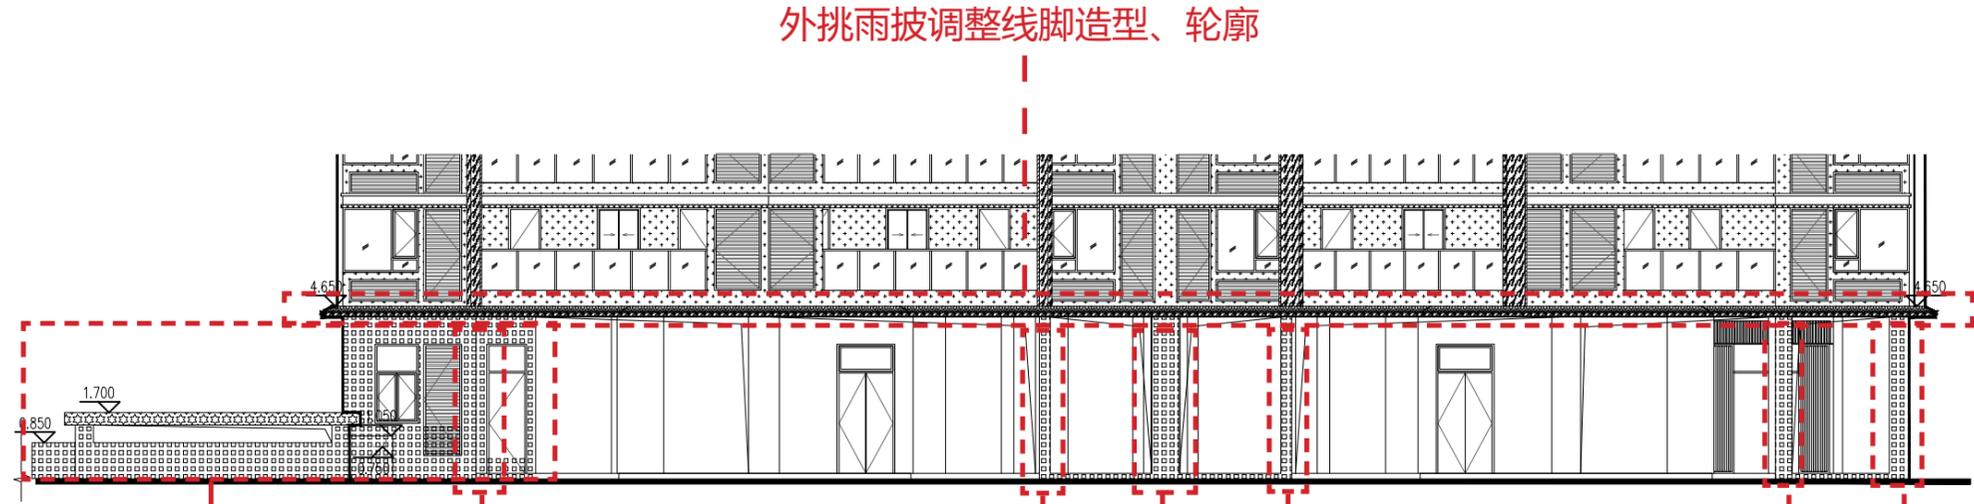

外挑雨披调整线脚造型、轮廓

灰色铝板调整为米白色仿石铝板, 灰色多彩漆调整为米白色多彩漆以及增加风井


增加外包米白色仿石铝板造型

灰色多彩漆调整为米白色多彩漆

局部南立面图

拟变更

编号	图例	材质及规格	立面色号	编号	图例	材质及规格	立面色号
1		浅灰色真石漆	0501 8.8PB9/1	10		米白色多彩漆	1275 5PB8.5/1
2		灰色真石漆	1264 10B5.25/1	11		香檳色多彩漆	0152 0.6Y7/4
3		香檳色真石漆	0152 0.6Y7/4	12		米白色仿石铝板	1275 5PB8.5/1
4		亮银色铝板	0891 5Y7.5/1.2	注: ● 为消防救援窗口, 窗口玻璃应易于破碎, 窗口净高度和净宽度均不应小于1.0m, 下沿距室内地面不宜大于1.2m。			
5		香檳色金属铝板	0152 0.6Y7/4				
6		灰色铝板	1264 10B5.25/1				
7		灰色方管 表面粉末喷涂处理	1264 10B5.25/1				
8		灰色百叶	1264 10B5.25/1				
9		香檳色金属百叶	0152 0.6Y7/4				

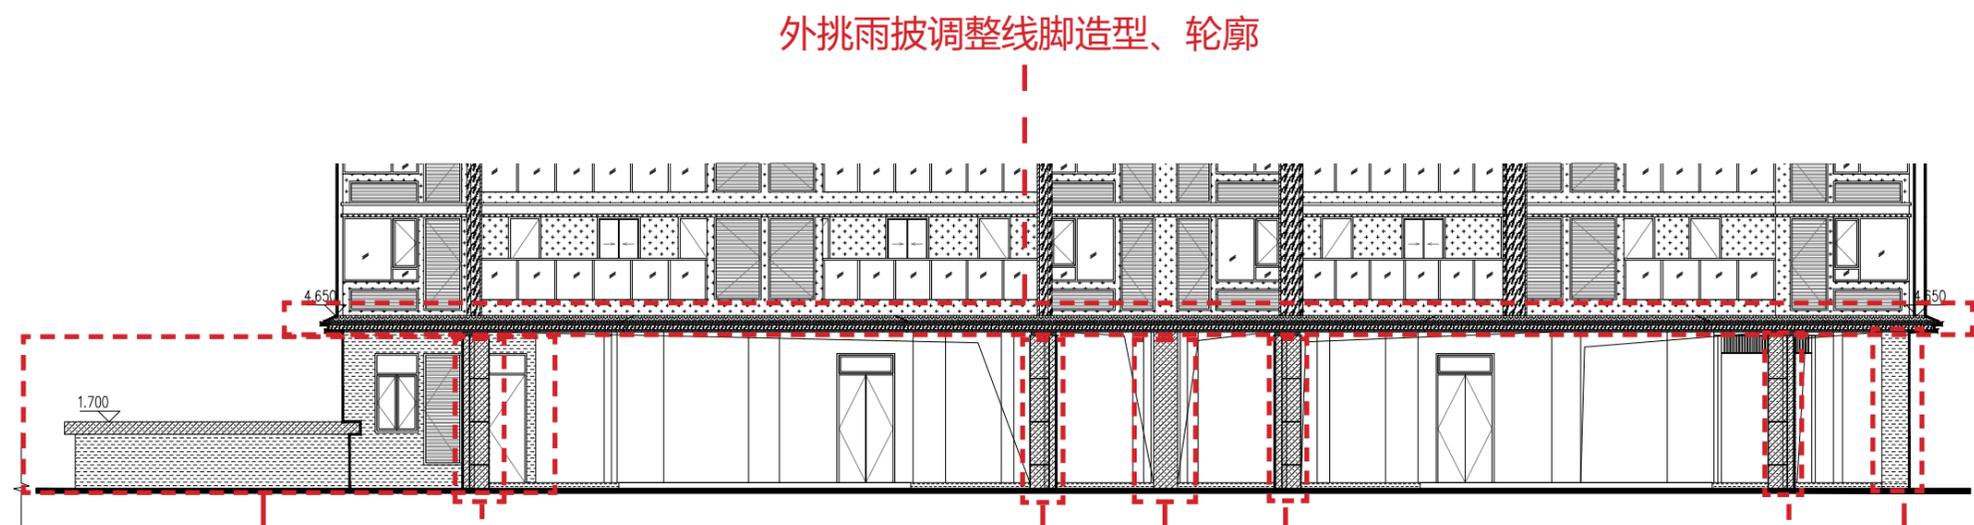

外挑雨披调整线脚造型、轮廓

灰色铝板调整为米白色仿石铝板, 灰色多彩漆调整为米白色多彩漆以及增加风井

增加外包米白色仿石铝板造型

灰色多彩漆调整为米白色多彩漆

局部南立面图

3#楼

原审批

编号	图例	材质及规格	立面色号	编号	图例	材质及规格	立面色号
1		浅灰色真石漆	0501 8.8PB9/1	10		米白色多彩漆	1275 5PB8.5/1
2		灰色真石漆	1264 10B5.25/1	11		灰色多彩漆	1264 10B5.25/1
3		香樟色真石漆	0152 0.6Y7/4	12		香樟色多彩漆	0152 0.6Y7/4
4		银灰色铝板	0891 5Y7.5/1.2	注: ●为消防救援窗口, 窗口玻璃应易于破碎, 窗口净高度和净宽度均不宜小于1.0m, 下游楼层内地面不宜大于1.2m。			
5		香樟色金属铝板	0152 0.6Y7/4				
6		灰色铝板	1264 10B5.25/1				
7		灰色方管 表面做钝化处理	1264 10B5.25/1				
8		灰色百叶	1264 10B5.25/1				
9		香樟色金属铝板	0152 0.6Y7/4				

二层空调栏杆长度减小

外挑雨披调整线脚造型、轮廓



门厅外包铝板造型、缓坡宽度调整、
灰色铝板调整为米白色仿石铝板

灰色铝板调整为
米白色仿石铝板

门厅外包铝板造型、缓坡宽度调整、
灰色铝板调整为米白色仿石铝板

灰色铝板调整为米
白色仿石铝板

局部北立面图

拟变更

编号	图例	材质及规格	立面色号	编号	图例	材质及规格	立面色号
1		浅灰色真石漆	0501 8.8PB9/1	10		米白色多彩漆	1275 5PB8.5/1
2		灰色真石漆	1264 10B5.25/1	11		香樟色多彩漆	0152 0.6Y7/4
3		香樟色真石漆	0152 0.6Y7/4	12		米白色仿石铝板	1275 5PB8.5/1
4		亮银色铝板	0891 5Y7.5/1.2	注: ●为消防救援窗口, 窗口玻璃应易于破碎, 窗口净高度和净宽度均不宜小于1.0m, 下游楼层内地面不宜大于1.2m。			
5		香樟色金属铝板	0152 0.6Y7/4				
6		灰色铝板	1264 10B5.25/1				
7		灰色方管 表面做钝化处理	1264 10B5.25/1				
8		灰色百叶	1264 10B5.25/1				
9		香樟色金属铝板	0152 0.6Y7/4				

二层空调栏杆长度减小

外挑雨披调整线脚造型、轮廓



门厅外包铝板造型、缓坡宽度调整、
灰色铝板调整为米白色仿石铝板

灰色铝板调整为
米白色仿石铝板

门厅外包铝板造型、缓坡宽度调整、
灰色铝板调整为米白色仿石铝板

灰色铝板调整为米
白色仿石铝板


局部北立面图

3#楼

原审批

编号	图例	材质及规格	立面色号	编号	图例	材质及规格	立面色号
1		浅灰色真石漆	0501 8.8PB9/1	10		米白色多彩漆	1275 5PB8.5/1
2		灰色真石漆	1264 10B5.25/1	11		灰色多彩漆	1264 10B5.25/1
3		香檳色真石漆	0152 0.6Y7/4	12		香檳色多彩漆	0152 0.6Y7/4
4		银灰色铝板	0891 5Y7.5/1.2	注：●为消防救援窗口，窗口玻璃应易于破碎，窗口净高度和净宽度均不宜小于1.0m，下游楼层室内地面不宜大于1.2m。			
5		香檳色金属铝板	0152 0.6Y7/4				
6		灰色铝板	1264 10B5.25/1				
7		灰色方管表面粉末喷涂处理	1264 10B5.25/1				
8		灰色百叶	1264 10B5.25/1				
9		香檳色金属铝板	0152 0.6Y7/4				


外挑雨披调整线脚造型、轮廓

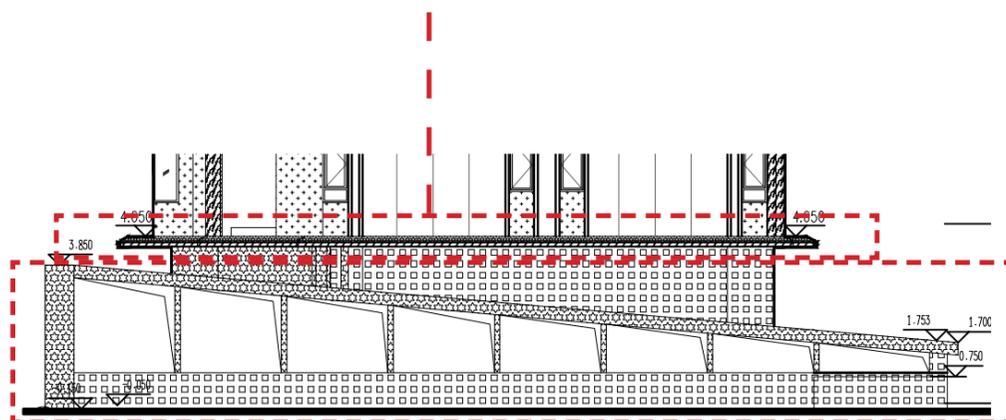

灰色多彩漆调整为米白色多彩漆，
灰色铝板调整为米白色仿石铝板

局部西立面图

外挑雨披调整线脚造型、轮廓

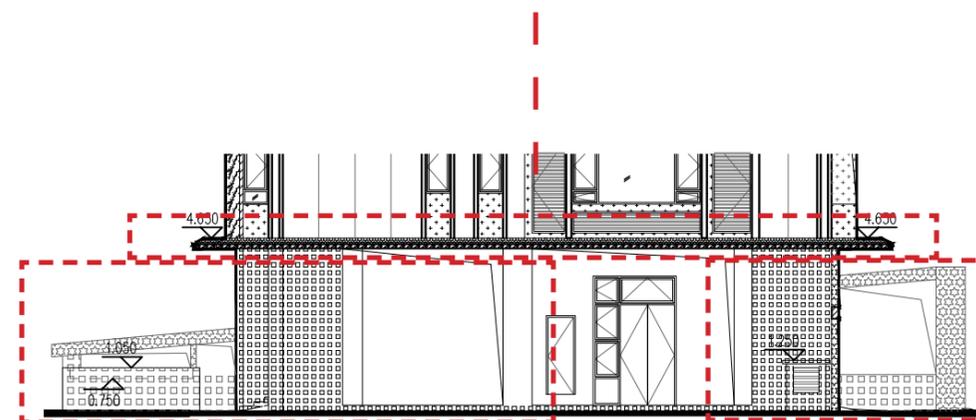


灰色多彩漆调整为米白色多彩漆，
灰色铝板调整为米白色仿石铝板

局部东立面图

拟变更

编号	图例	材质及规格	立面色号	编号	图例	材质及规格	立面色号
1		浅灰色真石漆	0501 8.8PB9/1	10		米白色多彩漆	1275 5PB8.5/1
2		灰色真石漆	1264 10B5.25/1	11		香檳色多彩漆	0152 0.6Y7/4
3		香檳色真石漆	0152 0.6Y7/4	12		米白色仿石铝板	1275 5PB8.5/1
4		亮银色铝板	0891 5Y7.5/1.2	注：●为消防救援窗口，窗口玻璃应易于破碎，窗口净高度和净宽度均不宜小于1.0m，下游楼层室内地面不宜大于1.2m。			
5		香檳色金属铝板	0152 0.6Y7/4				
6		灰色铝板	1264 10B5.25/1				
7		灰色方管表面粉末喷涂处理	1264 10B5.25/1				
8		灰色百叶	1264 10B5.25/1				
9		香檳色金属铝板	0152 0.6Y7/4				


外挑雨披调整线脚造型、轮廓

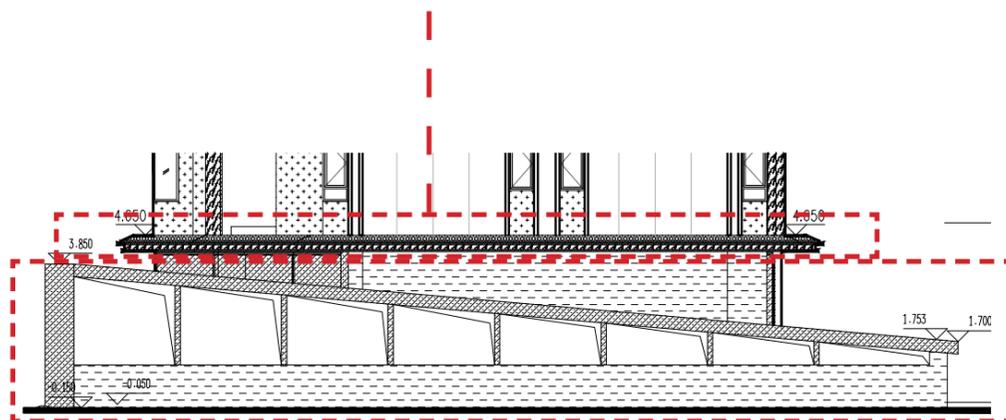

灰色多彩漆调整为米白色多彩漆，
灰色铝板调整为米白色仿石铝板

局部西立面图

外挑雨披调整线脚造型、轮廓

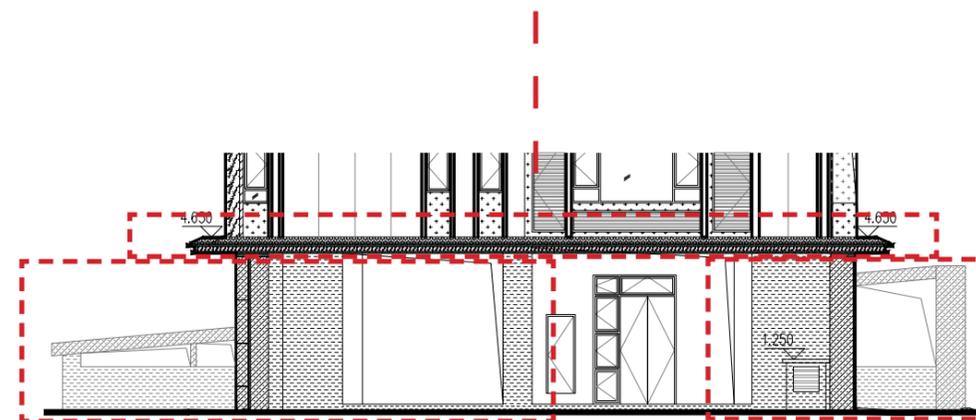


灰色多彩漆调整为米白色多彩漆，
灰色铝板调整为米白色仿石铝板

局部东立面图

3#楼

原审批


编号	图例	材质及规格	立面色号	编号	图例	材质及规格	立面色号
1		浅灰色真石漆	0501 8.8PB9/1	10		米白色多彩漆	1275 5PB8.5/1
2		灰色真石漆	1264 10B5.25/1	11		灰色多彩漆	1264 10B5.25/1
3		香檳色真石漆	0152 0.6Y7/4	12		香檳色多彩漆	0152 0.6Y7/4
4		银灰色铝板	0891 5Y7.5/1.2	注: 为消防疏散窗口, 窗口玻璃应易于破碎, 窗口净高度和净宽度均不应小于1.0m, 下沿距室内地面不宜大于1.2m。			
5		香檳色金属铝板	0152 0.6Y7/4				
6		灰色铝板	1264 10B5.25/1				
7		灰色方管 表面粉末喷涂处理	1264 10B5.25/1				
8		灰色百叶	1264 10B5.25/1				
9		香檳色金属百叶	0152 0.6Y7/4				

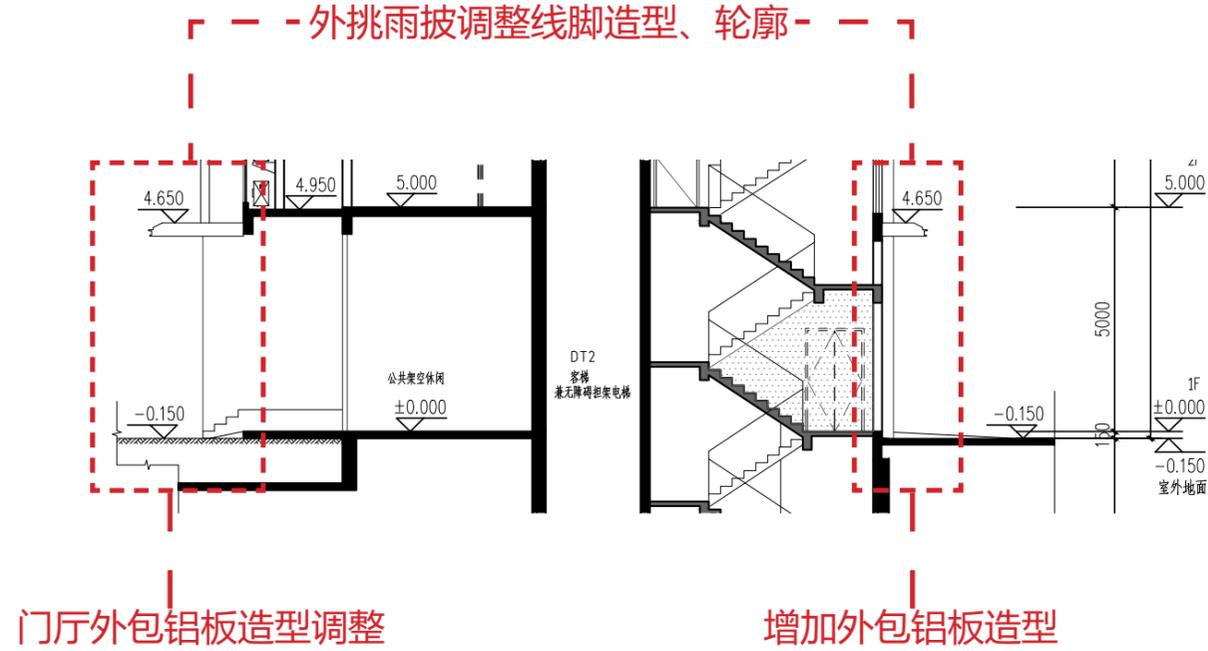

局部 1-1 剖面图

拟变更

编号	图例	材质及规格	立面色号	编号	图例	材质及规格	立面色号
1		浅灰色真石漆	0501 8.8PB9/1	10		米白色多彩漆	1275 5PB8.5/1
2		灰色真石漆	1264 10B5.25/1	11		香檳色多彩漆	0152 0.6Y7/4
3		香檳色真石漆	0152 0.6Y7/4	12		米白色仿石铝板	1275 5PB8.5/1
4		亮银色铝板	0891 5Y7.5/1.2	注: 为消防疏散窗口, 窗口玻璃应易于破碎, 窗口净高度和净宽度均不应小于1.0m, 下沿距室内地面不宜大于1.2m。			
5		香檳色金属铝板	0152 0.6Y7/4				
6		灰色铝板	1264 10B5.25/1				
7		灰色方管 表面粉末喷涂处理	1264 10B5.25/1				
8		灰色百叶	1264 10B5.25/1				
9		香檳色金属百叶	0152 0.6Y7/4				

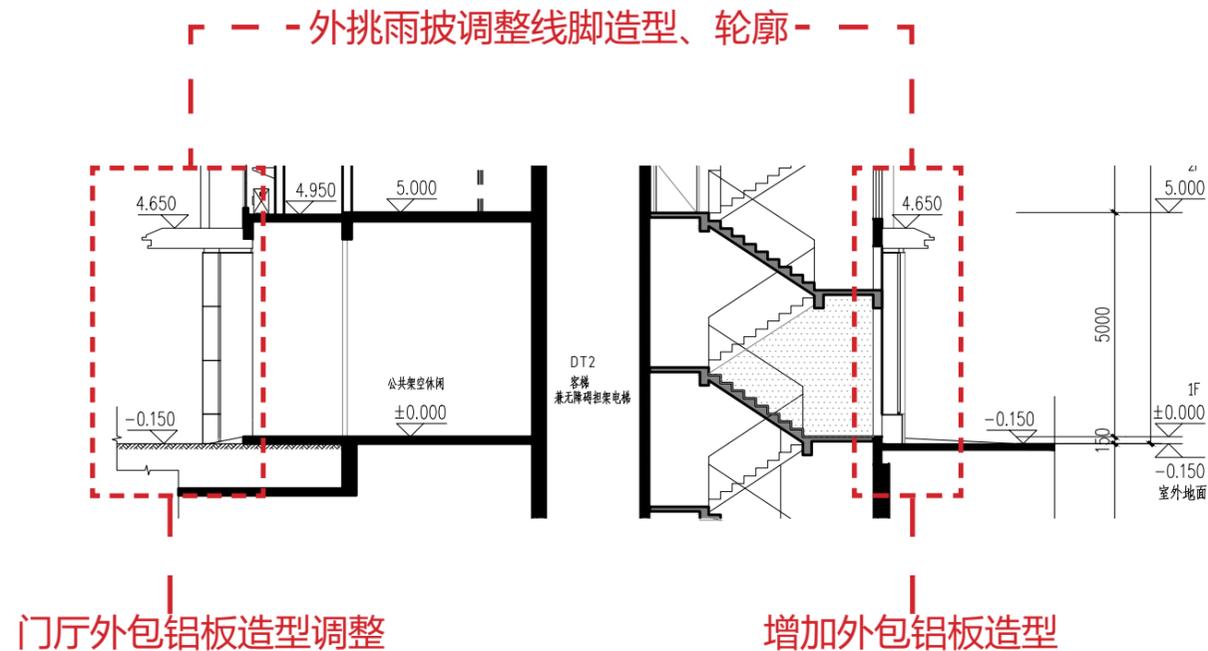

局部 1-1 剖面图


5#楼

原审批

门厅外包铝板造型、缓坡宽度调整

风井尺寸调整

门厅外包铝板造型、缓坡宽度调整

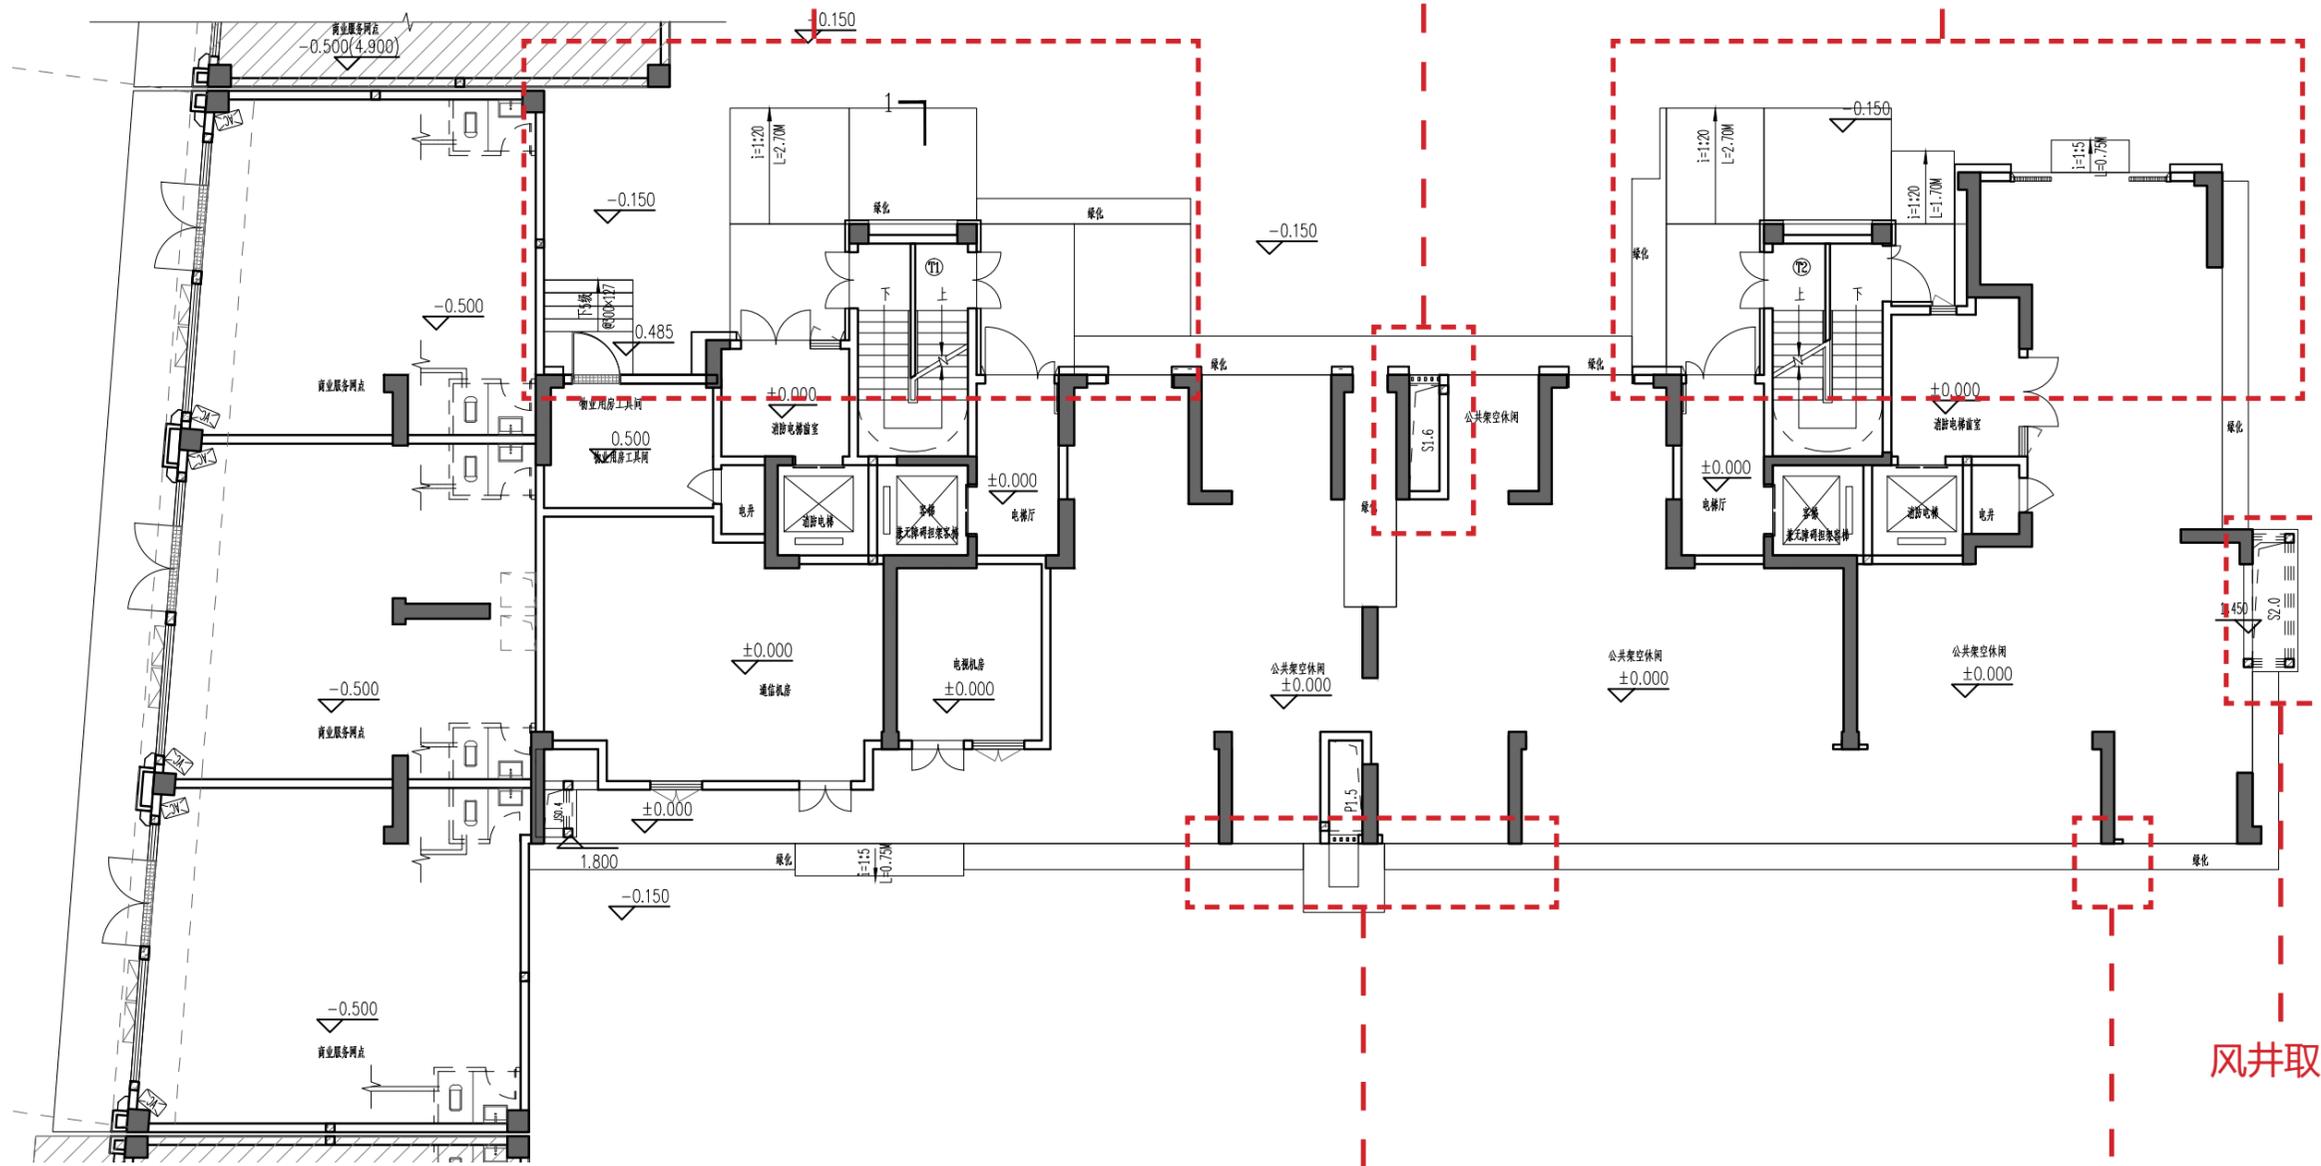

风井取消

增加外包米白色仿石铝板造型

增加外包米白色仿石铝板造型

一层局部平面图 建筑基底面积由 694.44m² 调整为 694.80m²。


5#楼

拟变更

门厅外包铝板造型、缓坡宽度调整

风井尺寸调整

门厅外包铝板造型、缓坡宽度调整

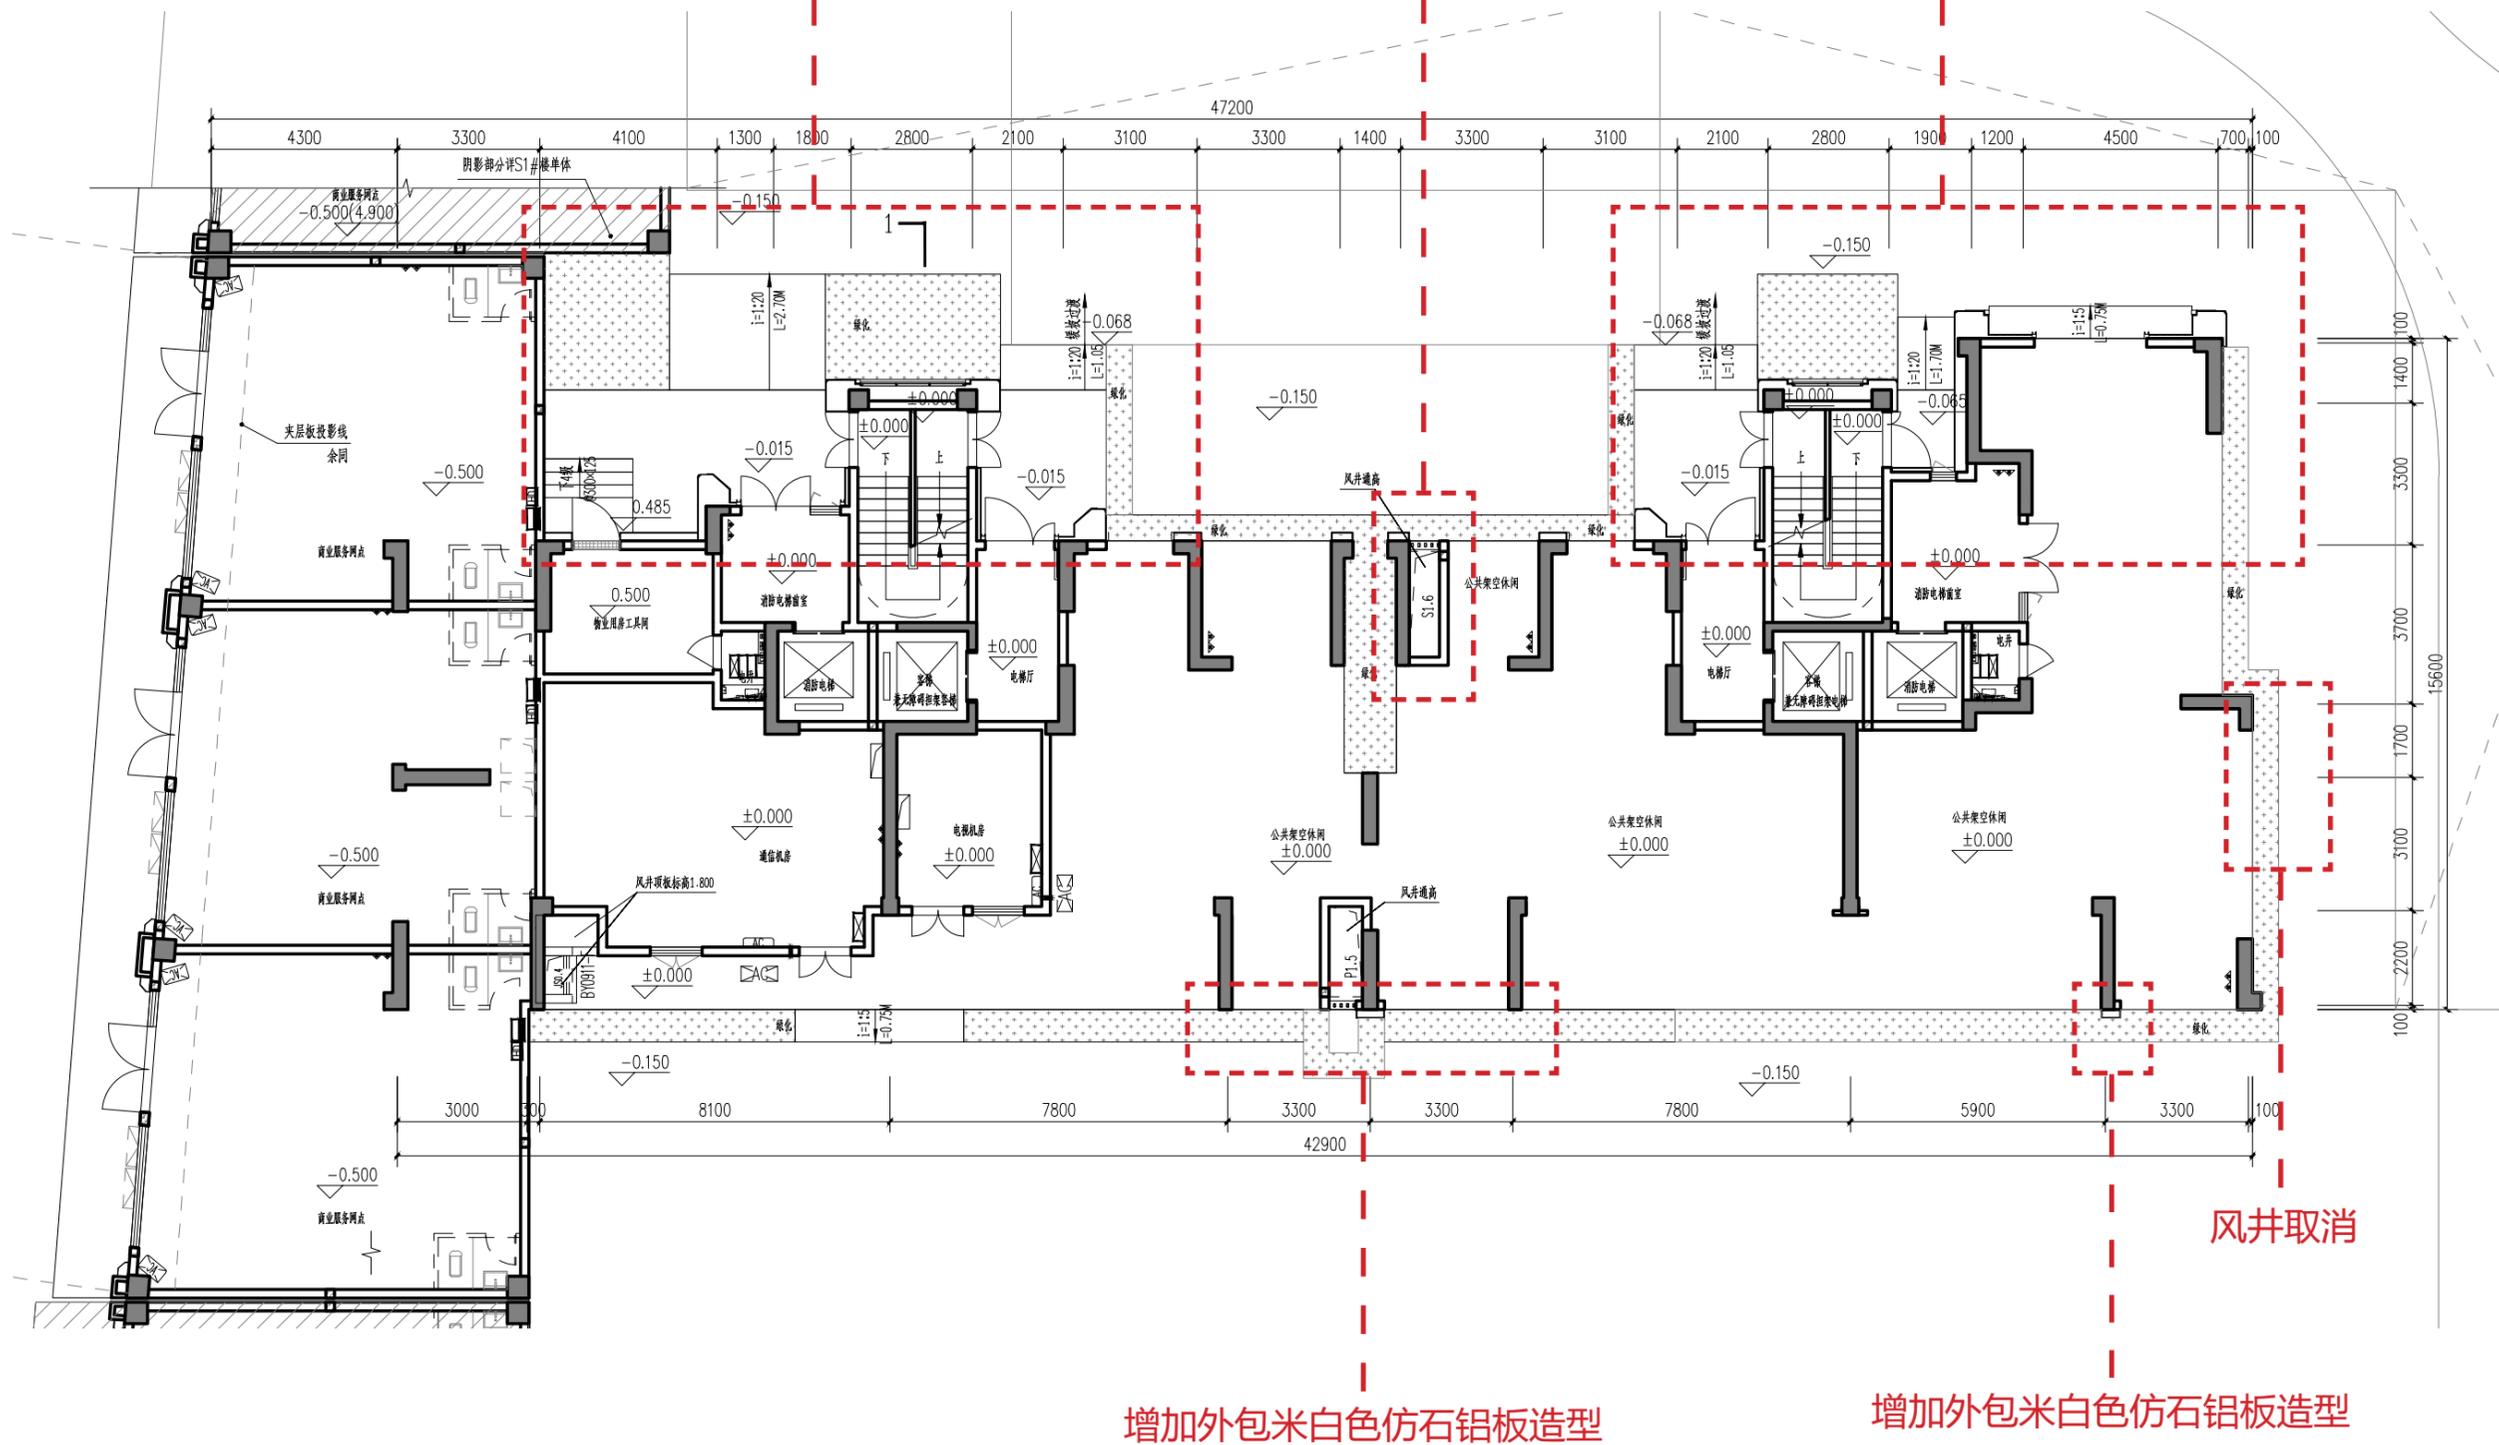


一层局部平面图 建筑基底面积由 694.44m² 调整为 694.80m²。

5#楼

原审批

外挑雨披调整线脚造型、轮廓

二层空调栏杆长度减小

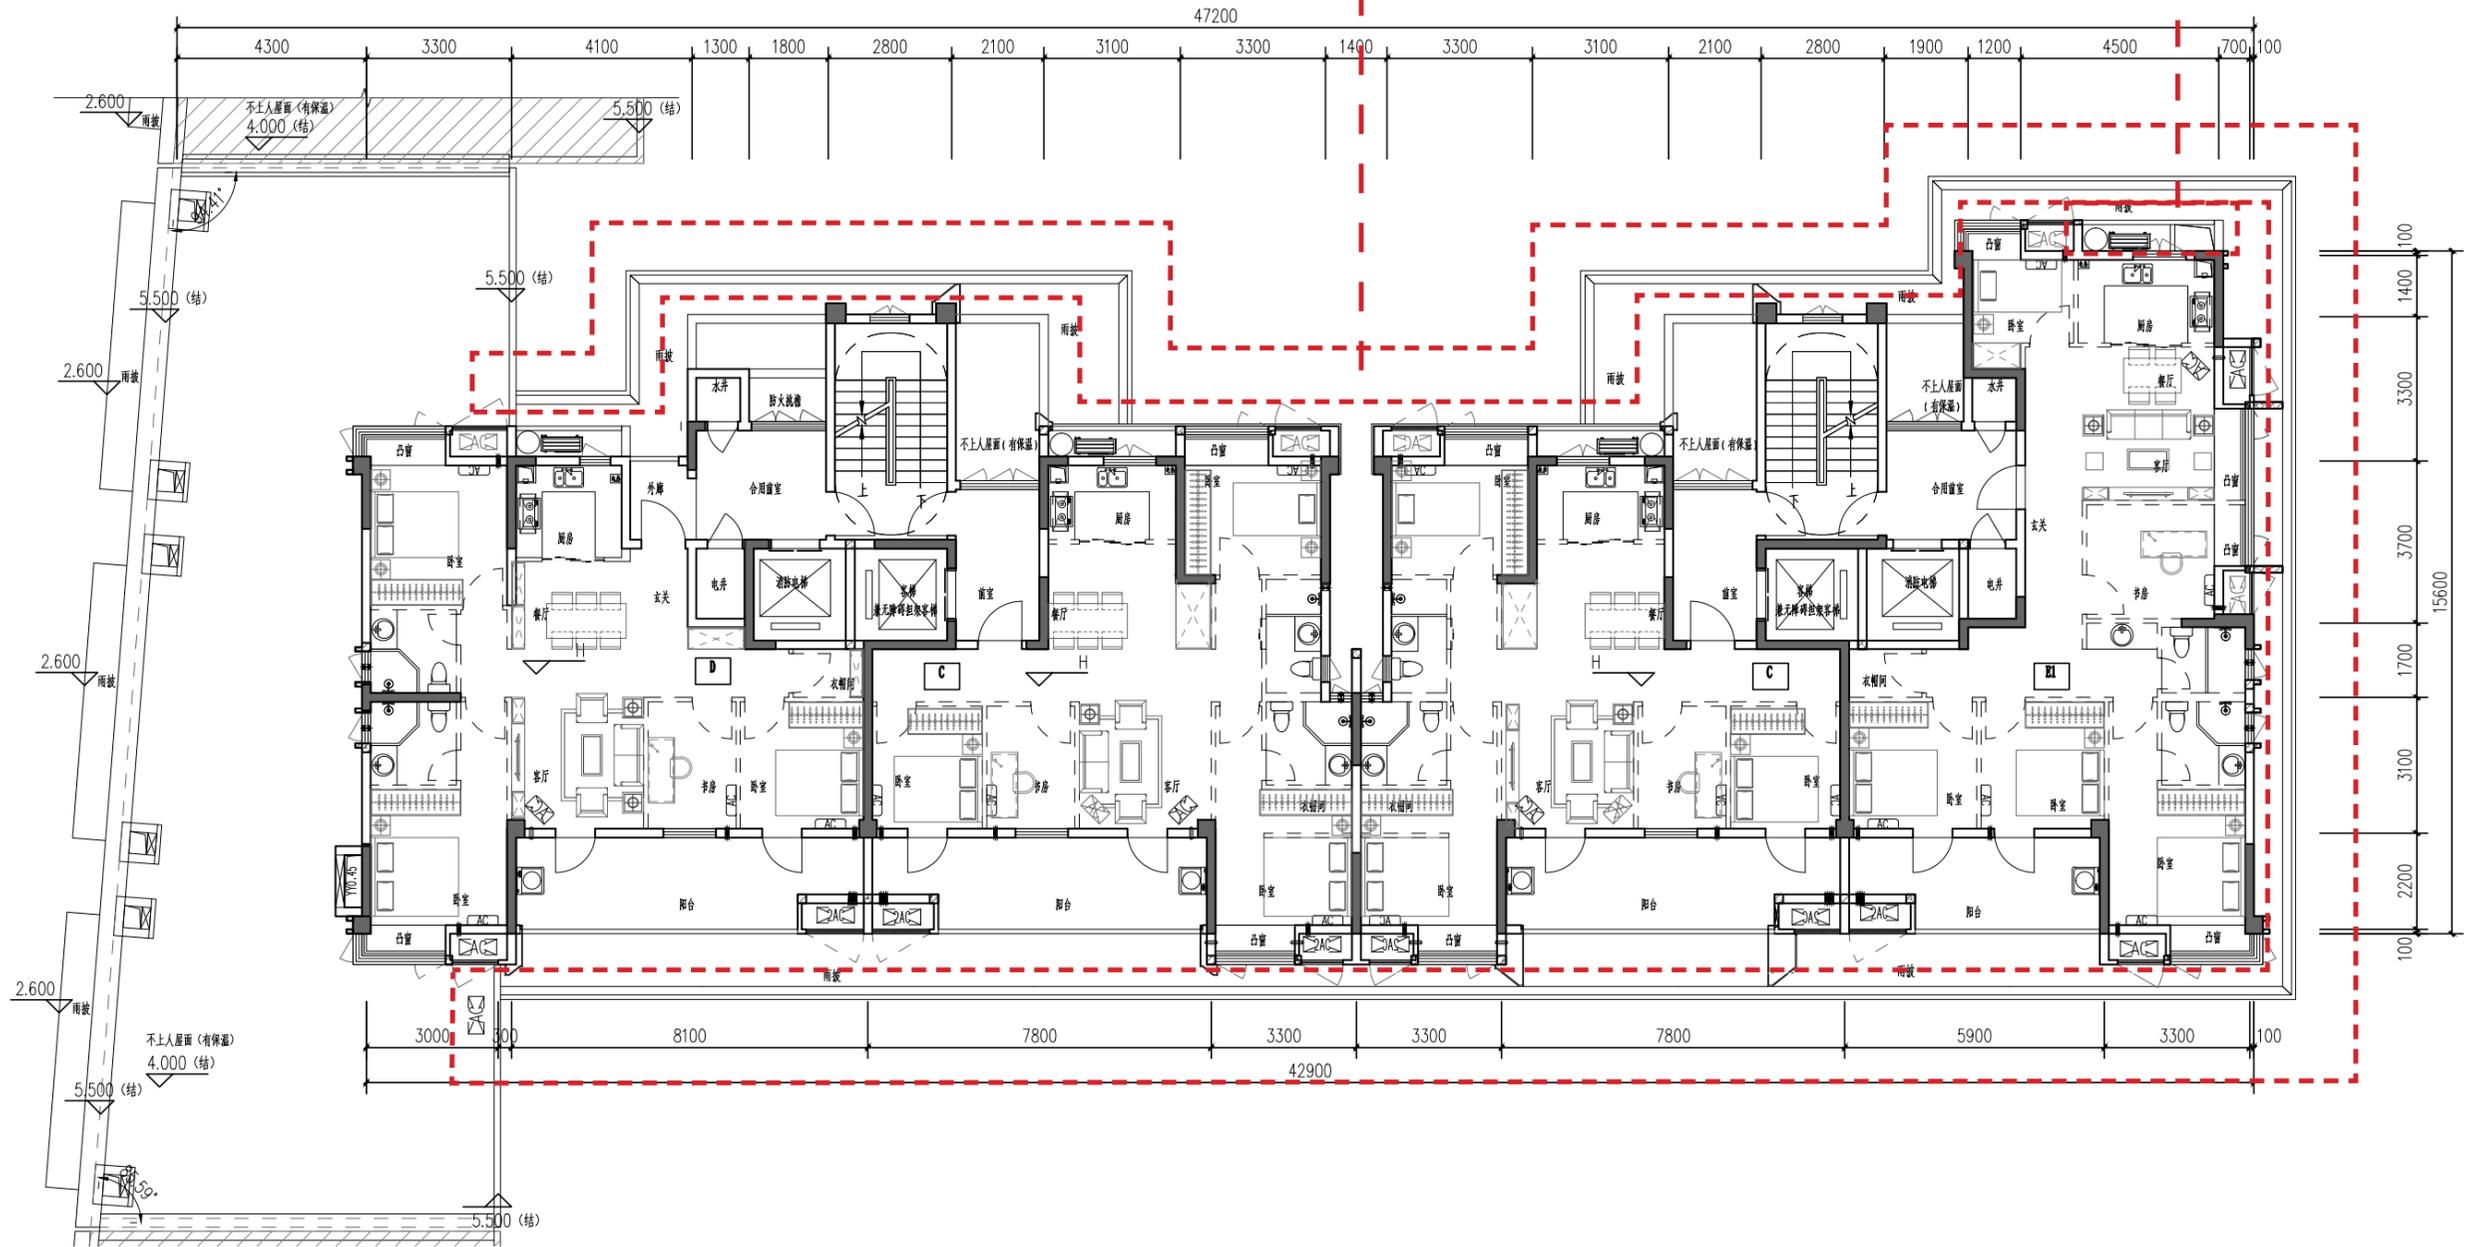


二层局部平面图

5#楼

拟变更

外挑雨披调整线脚造型、轮廓

二层空调栏杆长度减小

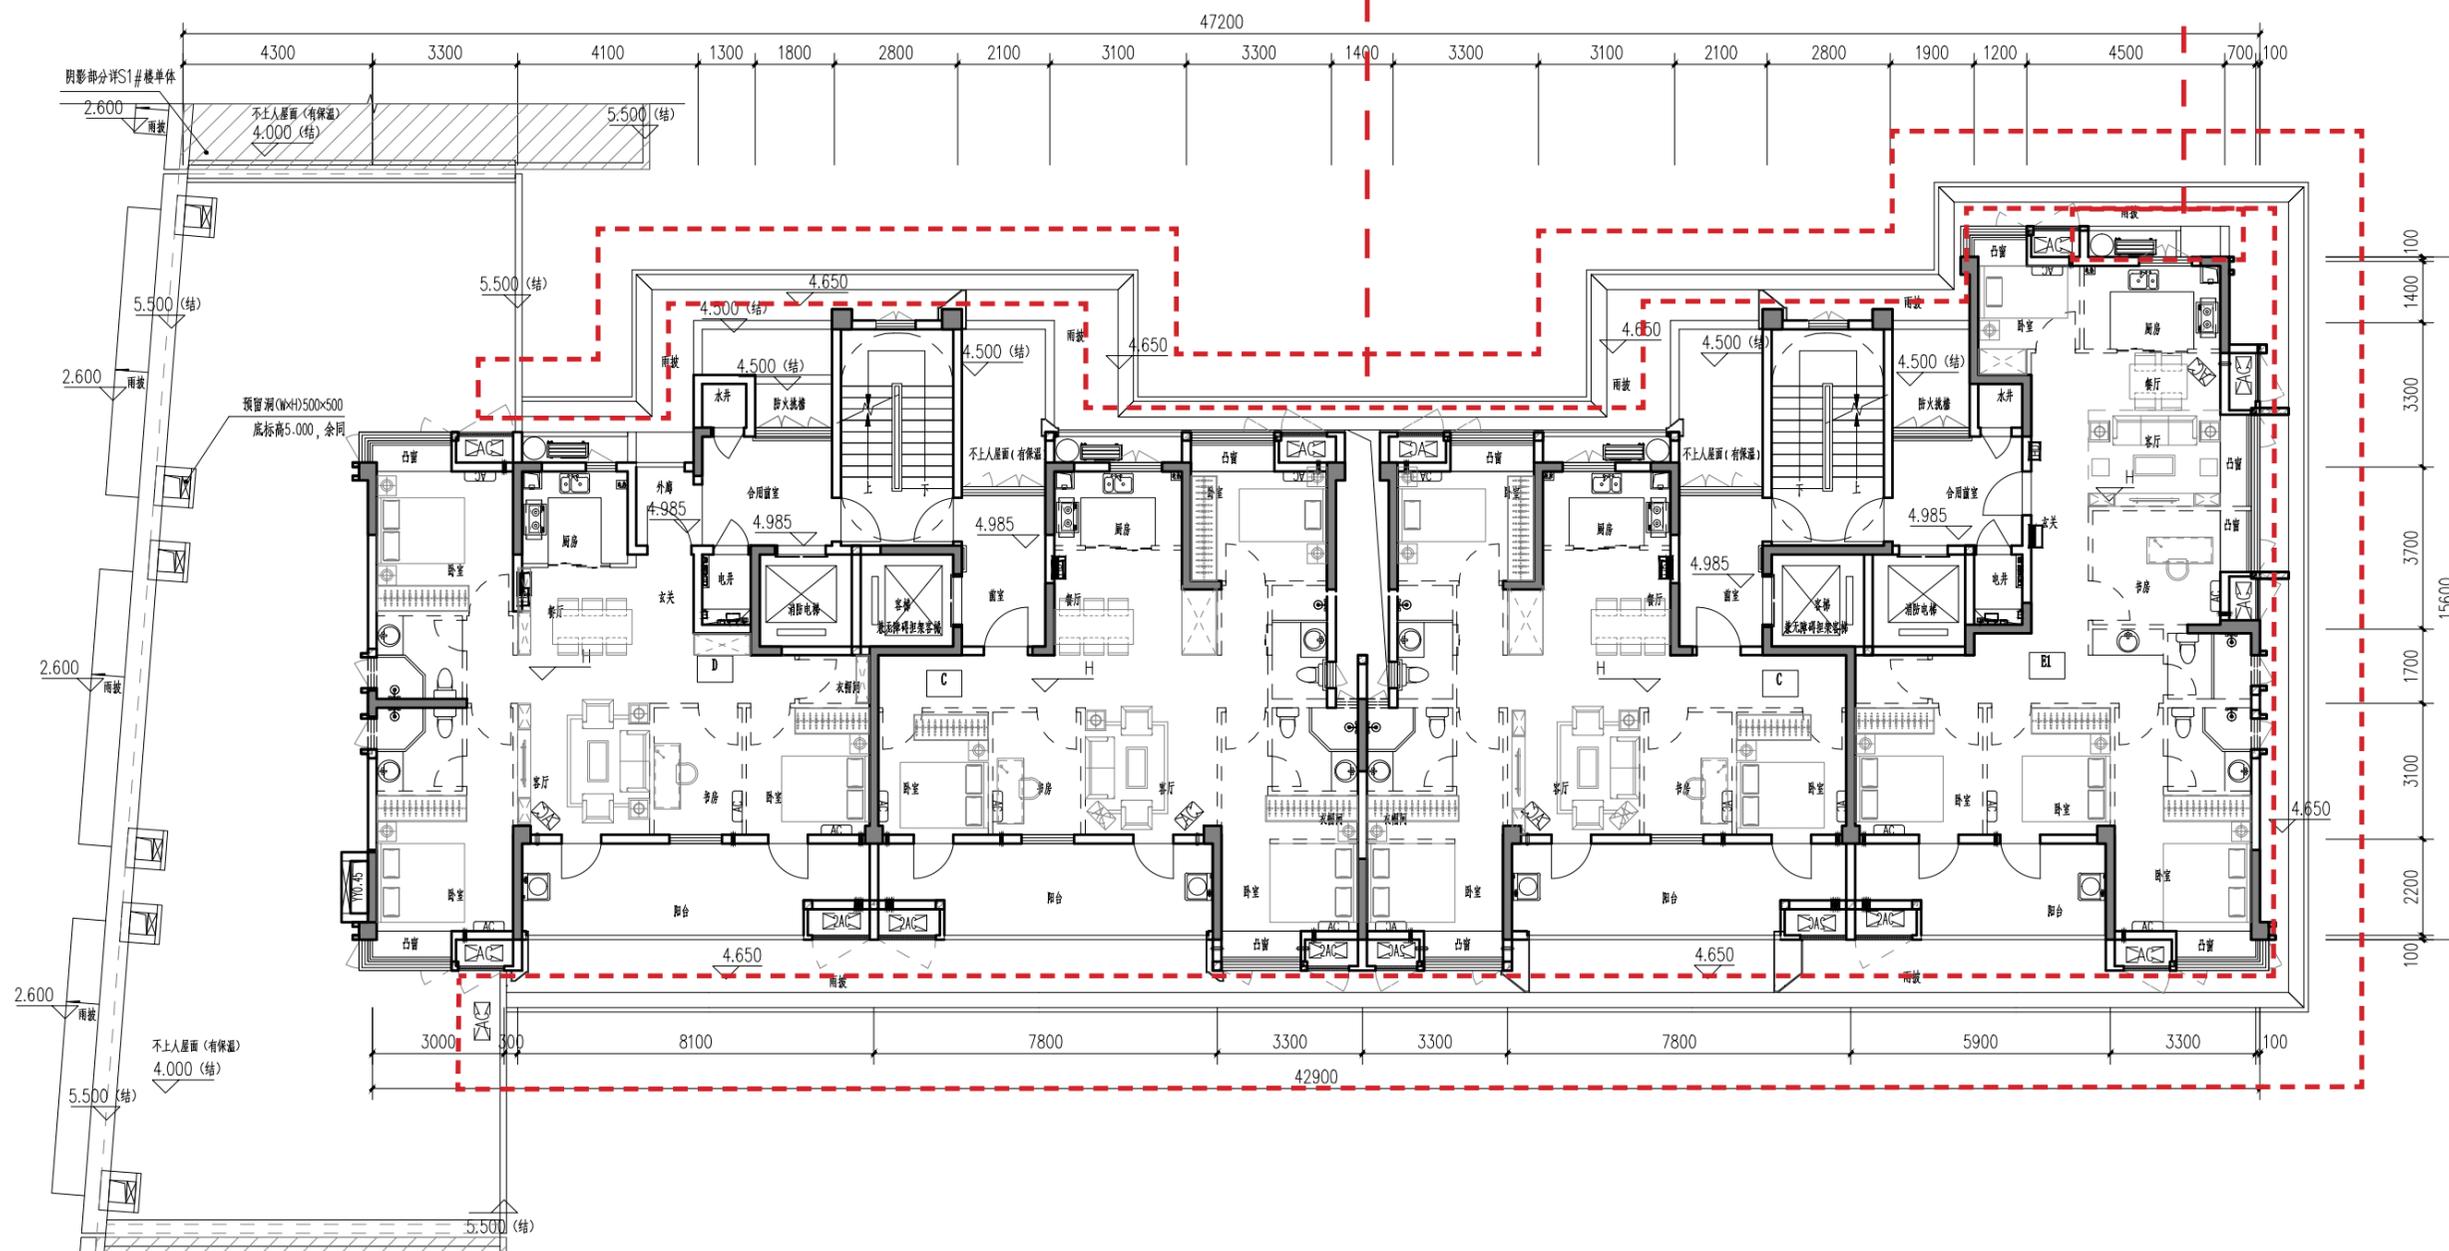




二层局部平面图

5#楼

原审批




电梯机房雨披由
标高 52.000 调整标高 52.300

电梯机房雨披由
标高 52.000 调整标高 52.300

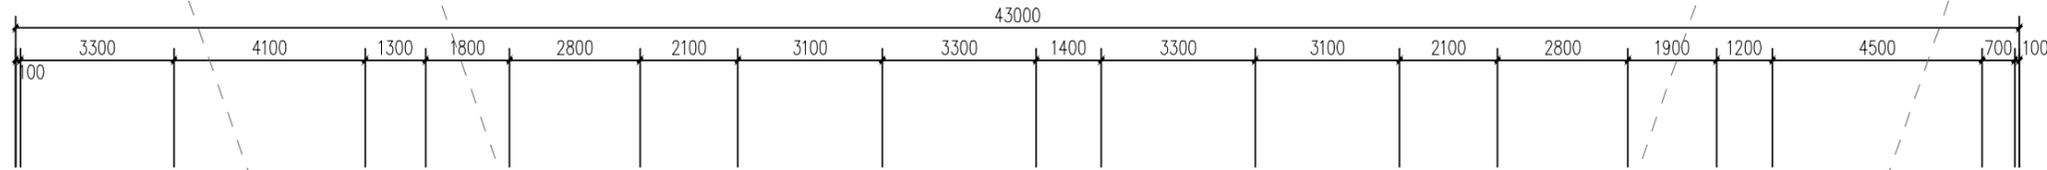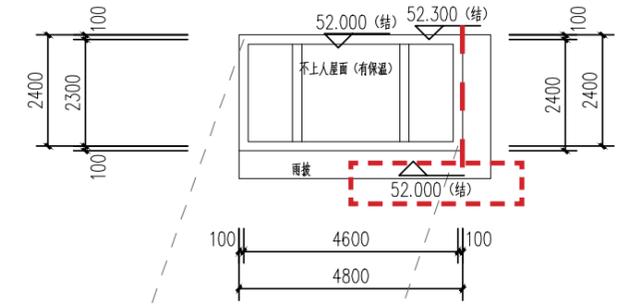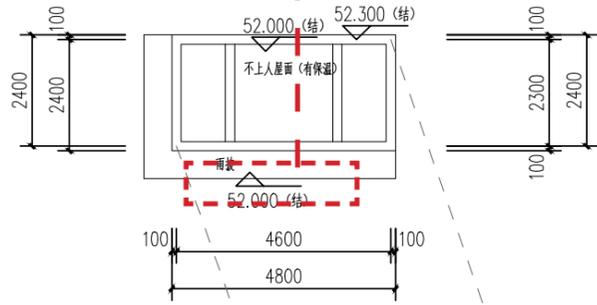

消防电梯机房门窗位置调整

消防电梯机房门窗位置调整

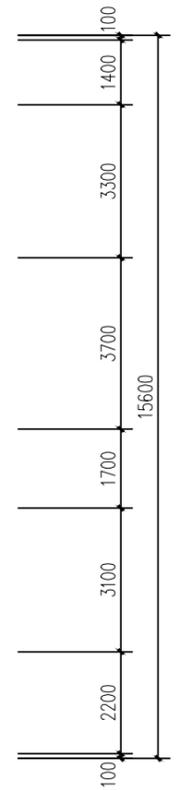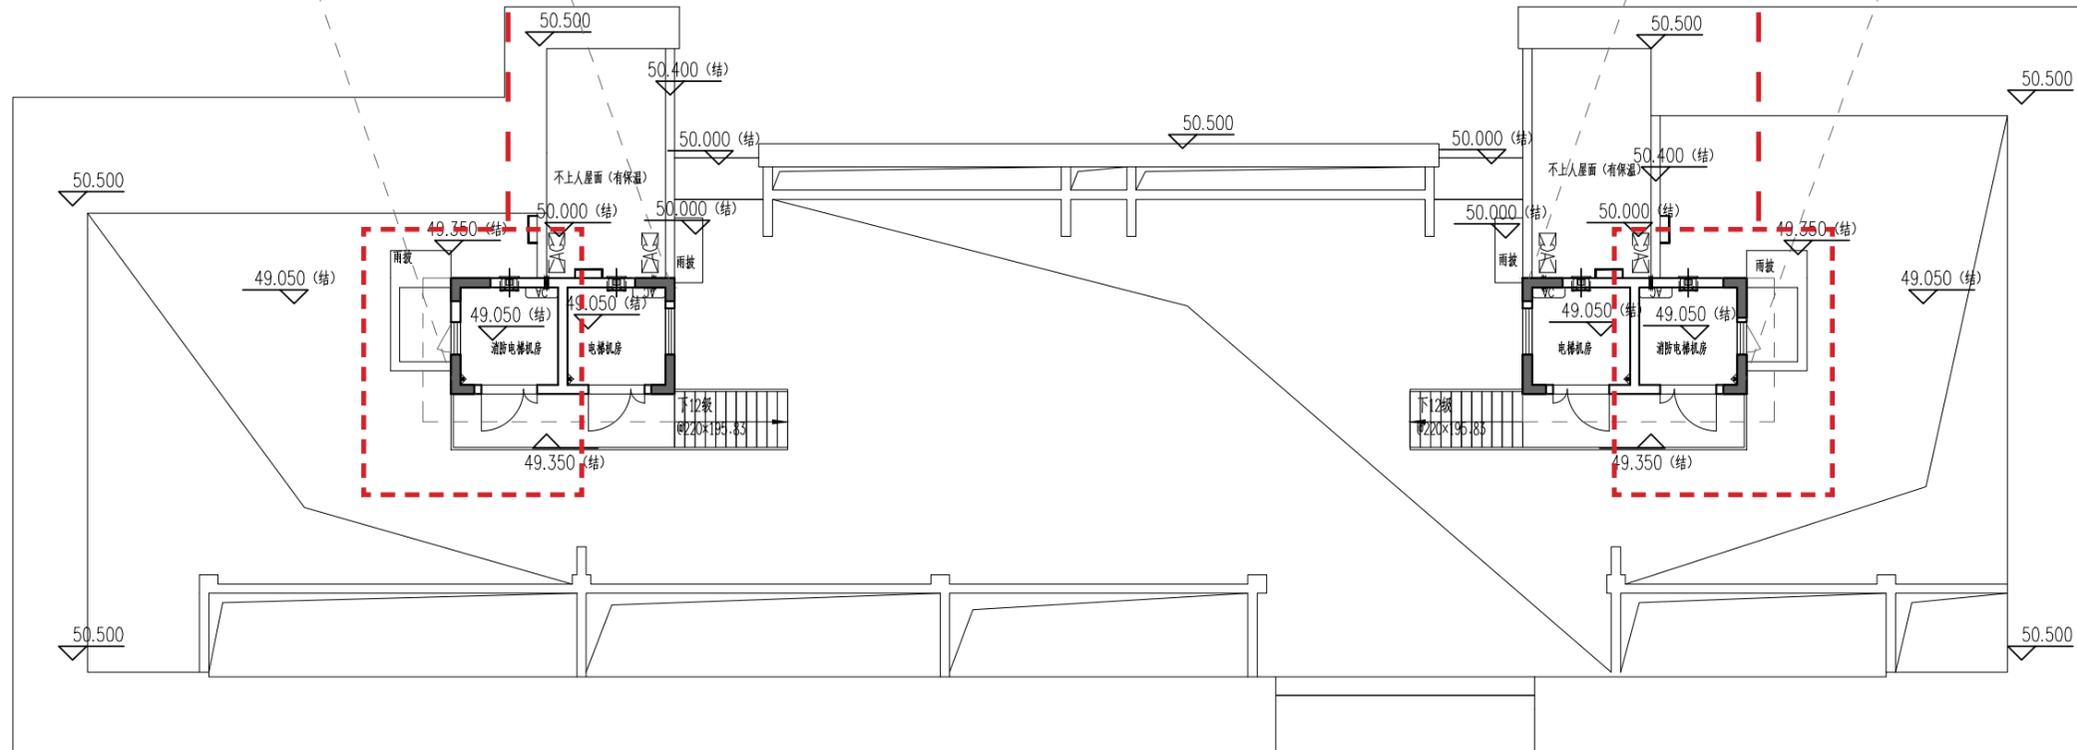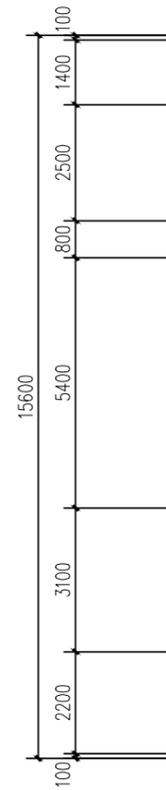


电梯机房平面图

5#楼

拟变更


电梯机房雨披由
标高 52.000 调整标高 52.300

电梯机房雨披由
标高 52.000 调整标高 52.300

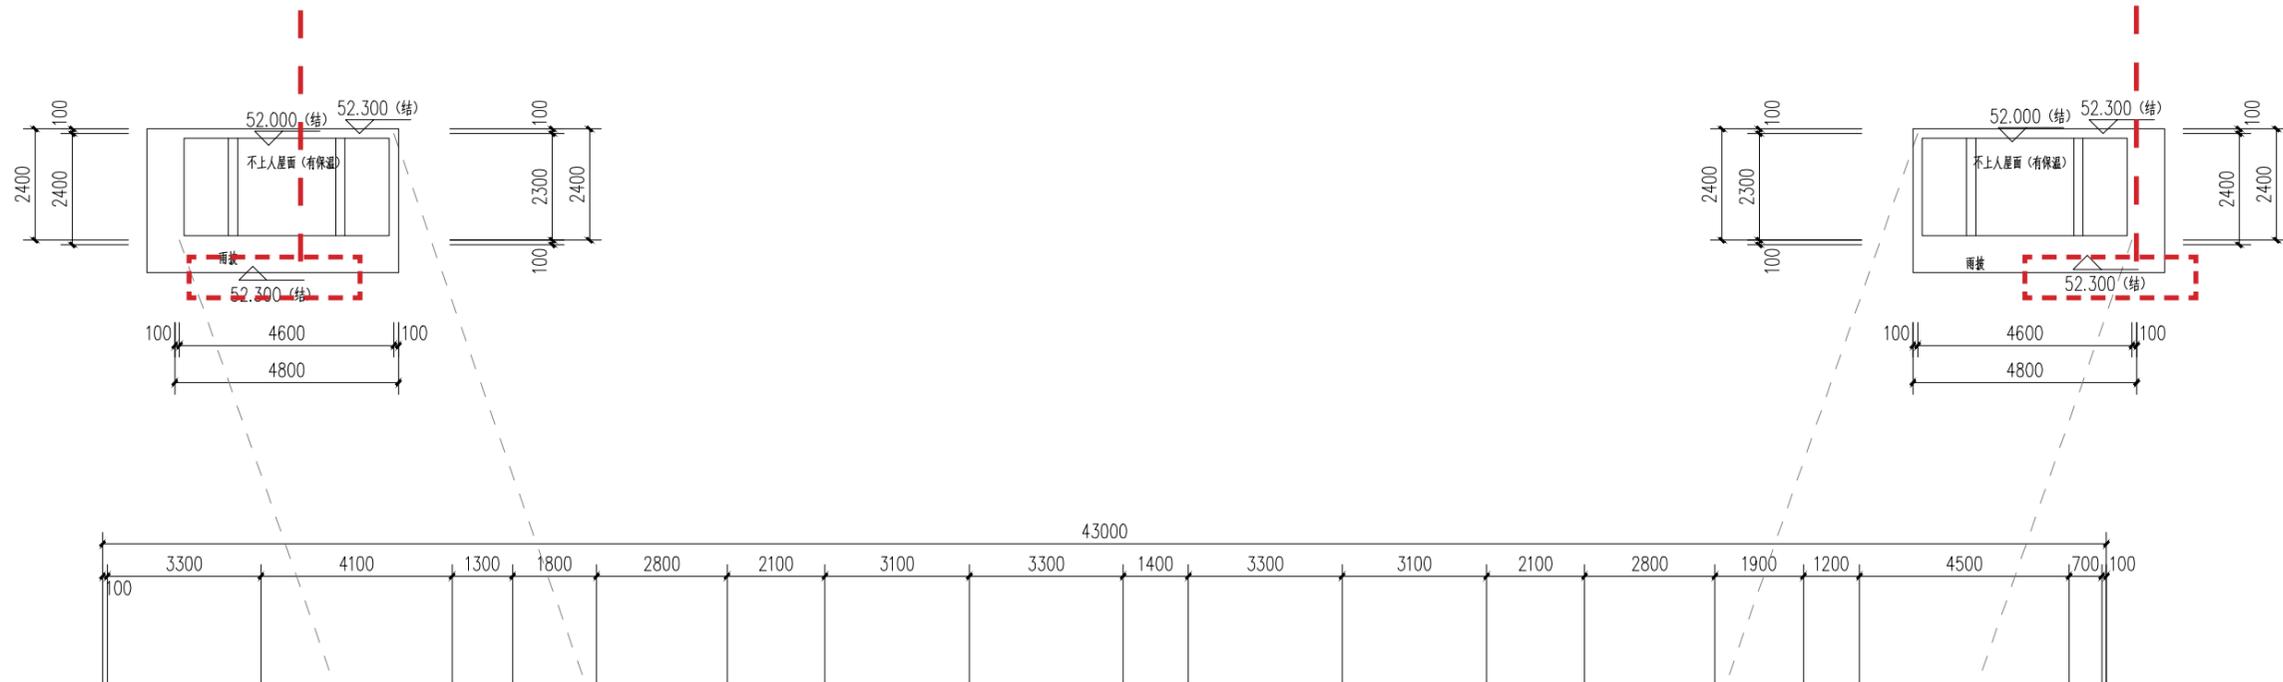

消防电梯机房门窗位置调整

消防电梯机房门窗位置调整

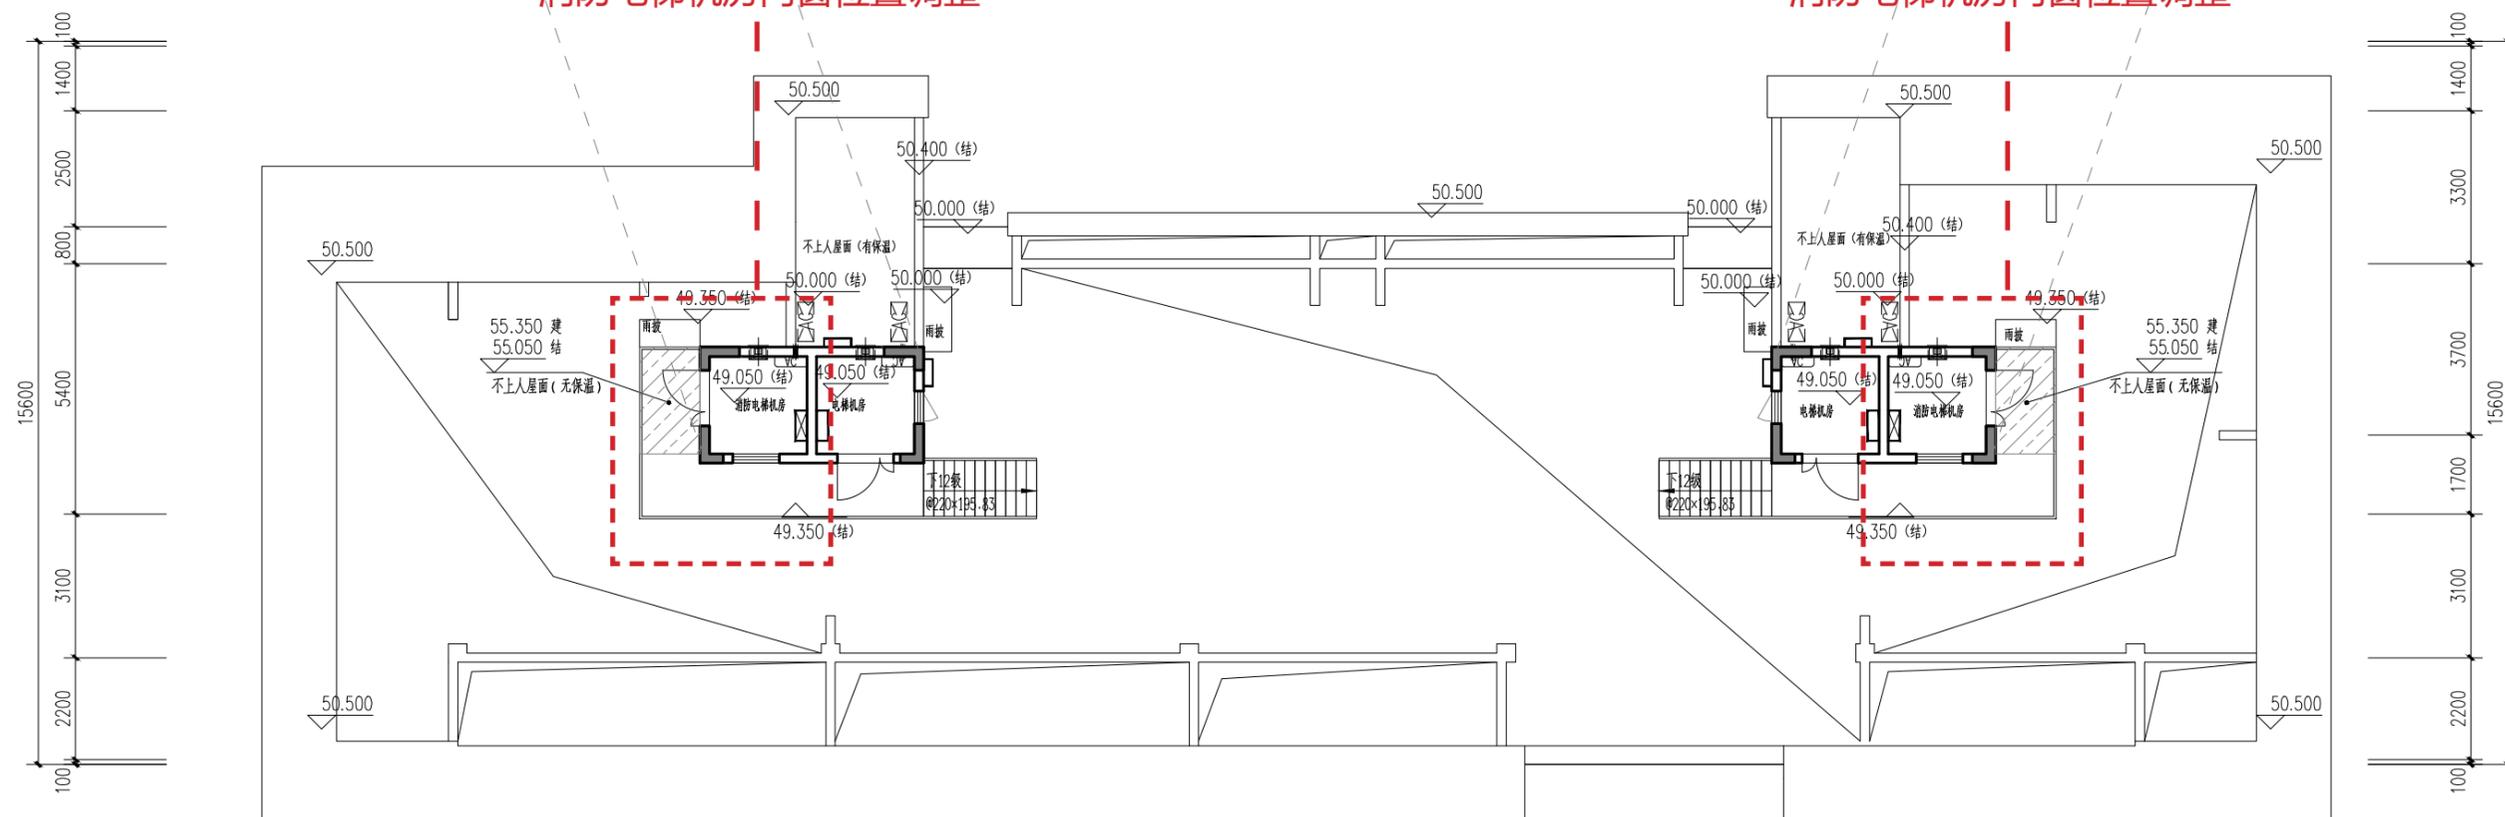


电梯机房平面图

5#楼


原审批

编号	图例	材质及规格	立面色号	编号	图例	材质及规格	立面色号
1		浅灰色真石漆	0501 8.8PB9/1	10		米白色多彩漆	1275 5PB8.5/1
2		灰色真石漆	1264 10B5.25/1	11		灰色多彩漆	1264 10B5.25/1
3		香檳色真石漆	0152 0.6Y7/4	12		香檳色多彩漆	0152 0.6Y7/4
4		银灰色铝板	0891 5Y7.5/1.2	注: 为消防救援窗口, 窗口玻璃应易于破碎, 窗口净高度和净宽度均不应小于1.0m, 下游排室内地面不宜大于1.2m。			
5		香檳色金属铝板	0152 0.6Y7/4				
6		灰色铝板	1264 10B5.25/1				
7		灰色方管 表面粉末喷涂处理	1264 10B5.25/1				
8		灰色百叶	1264 10B5.25/1				
9		香檳色金属铝板	0152 0.6Y7/4				

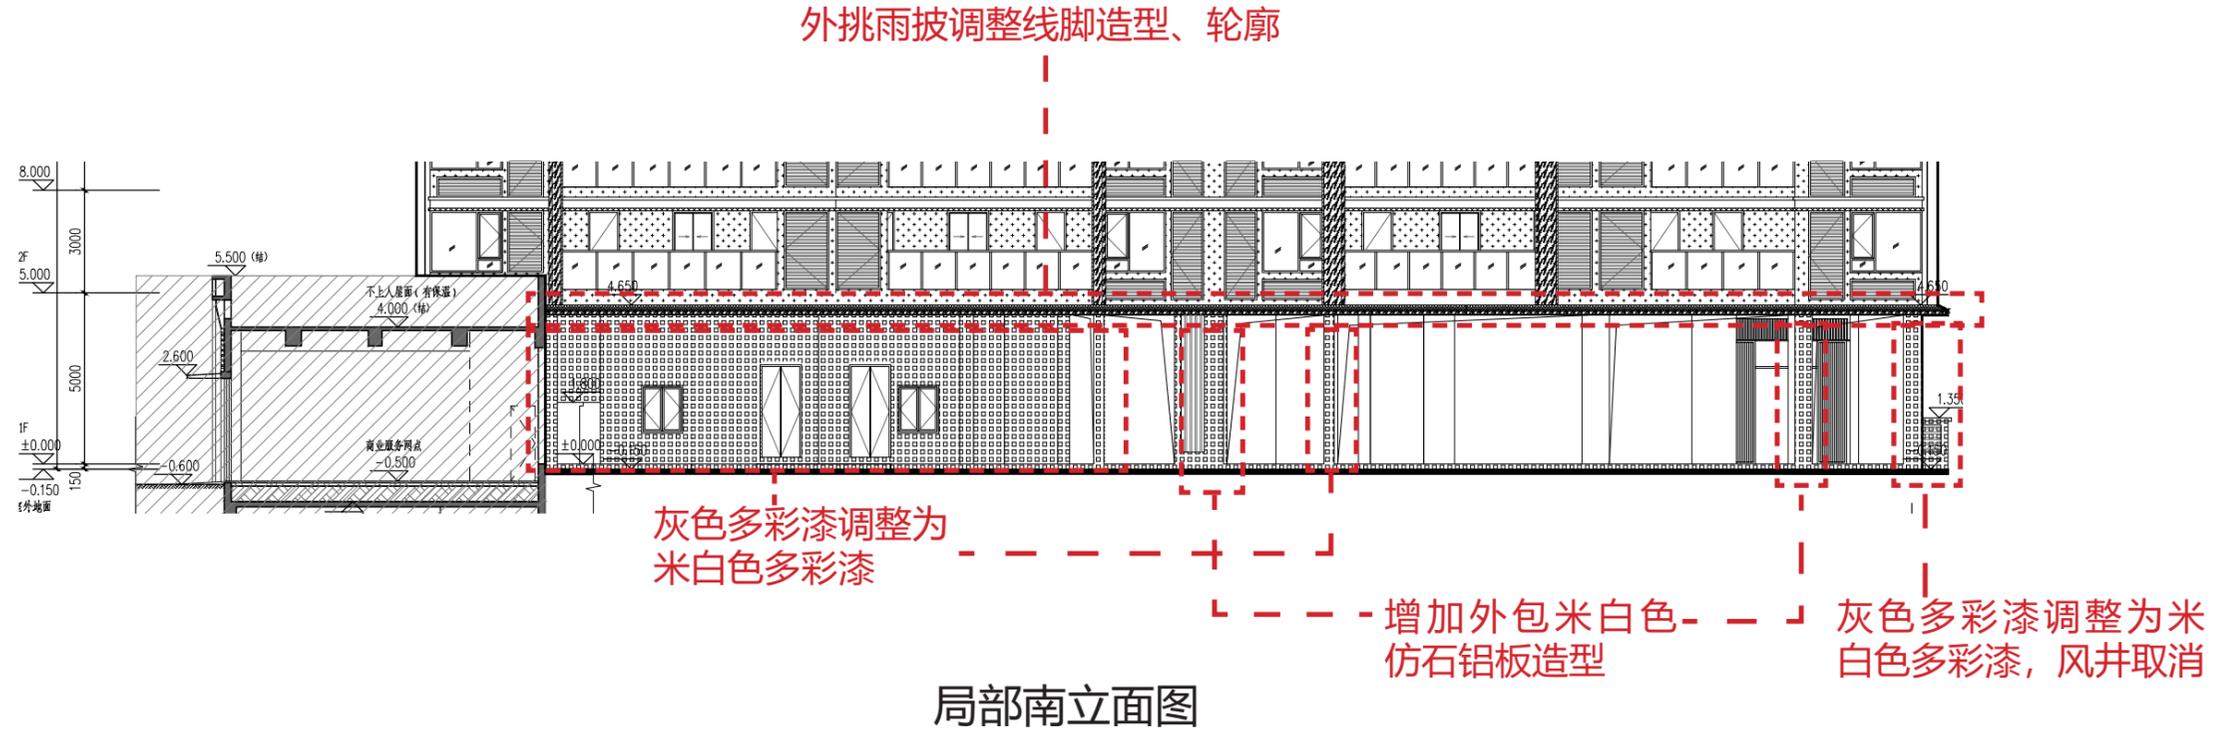

拟变更


编号	图例	材质及规格	立面色号	编号	图例	材质及规格	立面色号
1		浅灰色真石漆	0501 8.8PB9/1	10		米白色多彩漆	1275 5PB8.5/1
2		灰色真石漆	1264 10B5.25/1	11		香檳色多彩漆	0152 0.6Y7/4
3		香檳色真石漆	0152 0.6Y7/4	12		米白色仿石铝板	1275 5PB8.5/1
4		亮银色铝板	0891 5Y7.5/1.2	注: 为消防救援窗口, 窗口玻璃应易于破碎, 窗口净高度和净宽度均不应小于1.0m, 下游排室内地面不宜大于1.2m。			
5		香檳色金属铝板	0152 0.6Y7/4				
6		灰色铝板	1264 10B5.25/1				
7		灰色方管 表面粉末喷涂处理	1264 10B5.25/1				
8		灰色百叶	1264 10B5.25/1				
9		香檳色金属铝板	0152 0.6Y7/4				

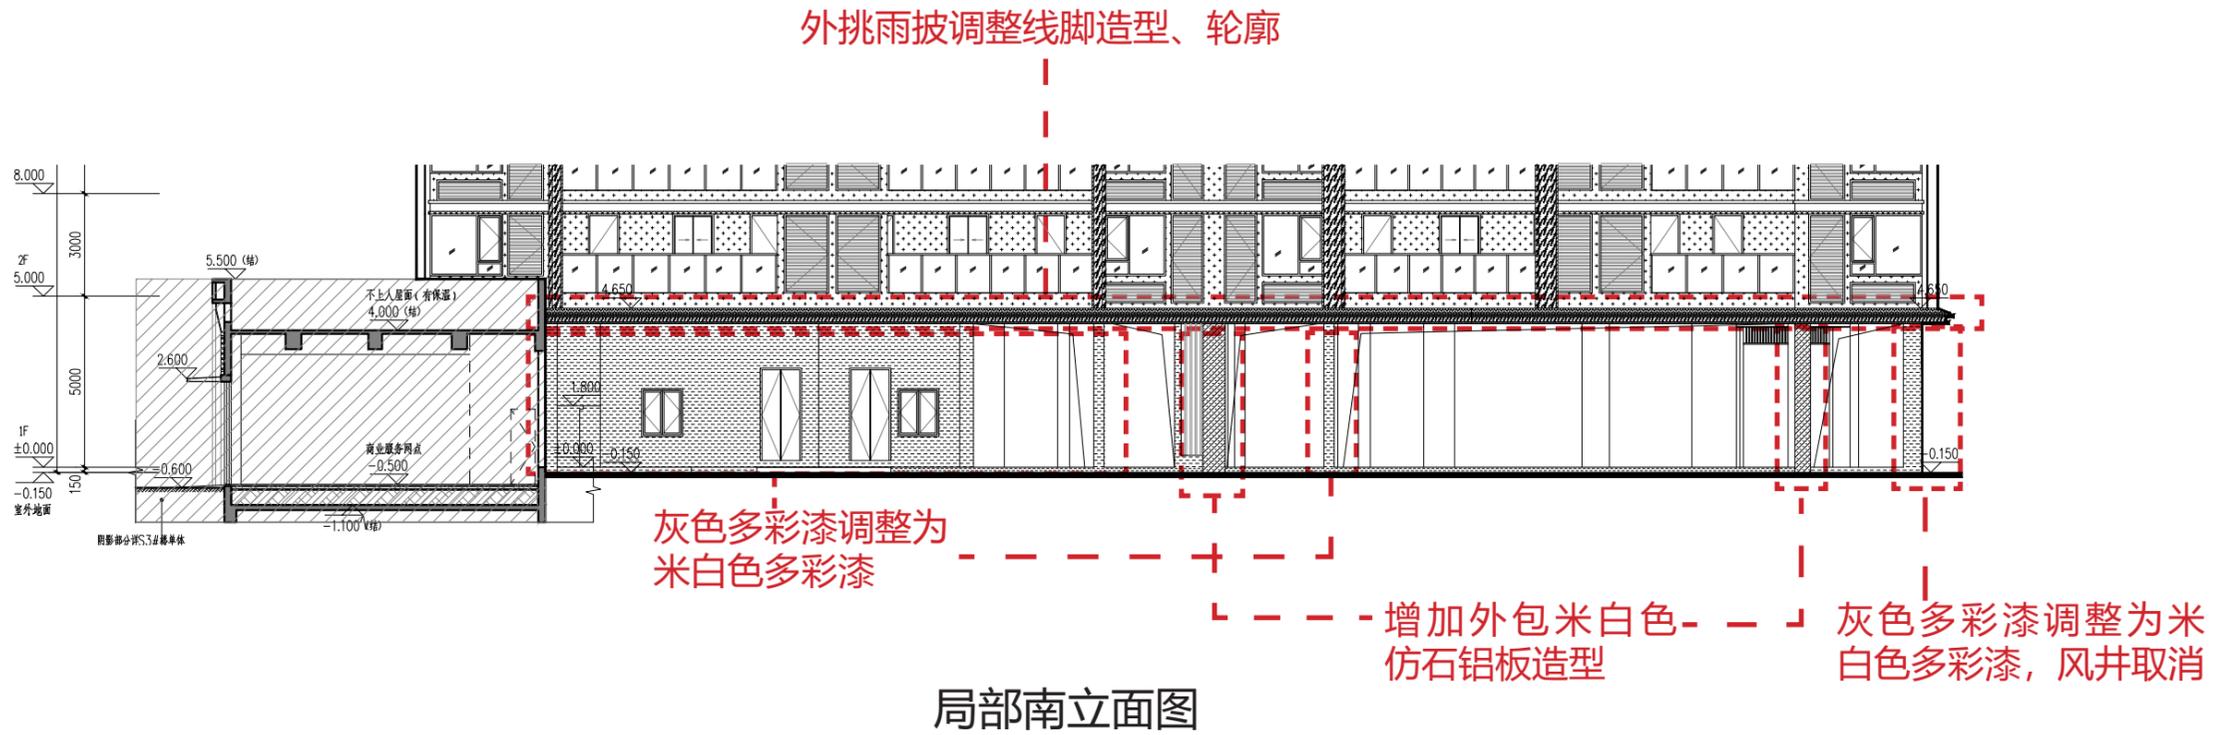

5#楼


原审批

编号	图例	材质及规格	立面色号	编号	图例	材质及规格	立面色号
1		浅灰色真石漆	0501 8.8PB9/1	10		米白色多彩漆	1275 5PB8.5/1
2		灰色真石漆	1264 10B5.25/1	11		灰色多彩漆	1264 10B5.25/1
3		香樟色真石漆	0152 0.6Y7/4	12		香樟色多彩漆	0152 0.6Y7/4
4		银灰色铝板	0891 5Y7.5/1.2	注: 为消防救援窗口, 窗口玻璃应易于破碎, 窗口净高度和净宽度均不应小于1.0m, 下游楼层内地面不宜大于1.2m。			
5		香樟色金属铝板	0152 0.6Y7/4				
6		灰色铝板	1264 10B5.25/1				
7		灰色方管 表面粉末喷涂处理	1264 10B5.25/1				
8		灰色百叶	1264 10B5.25/1				
9		香樟色金属铝板	0152 0.6Y7/4				

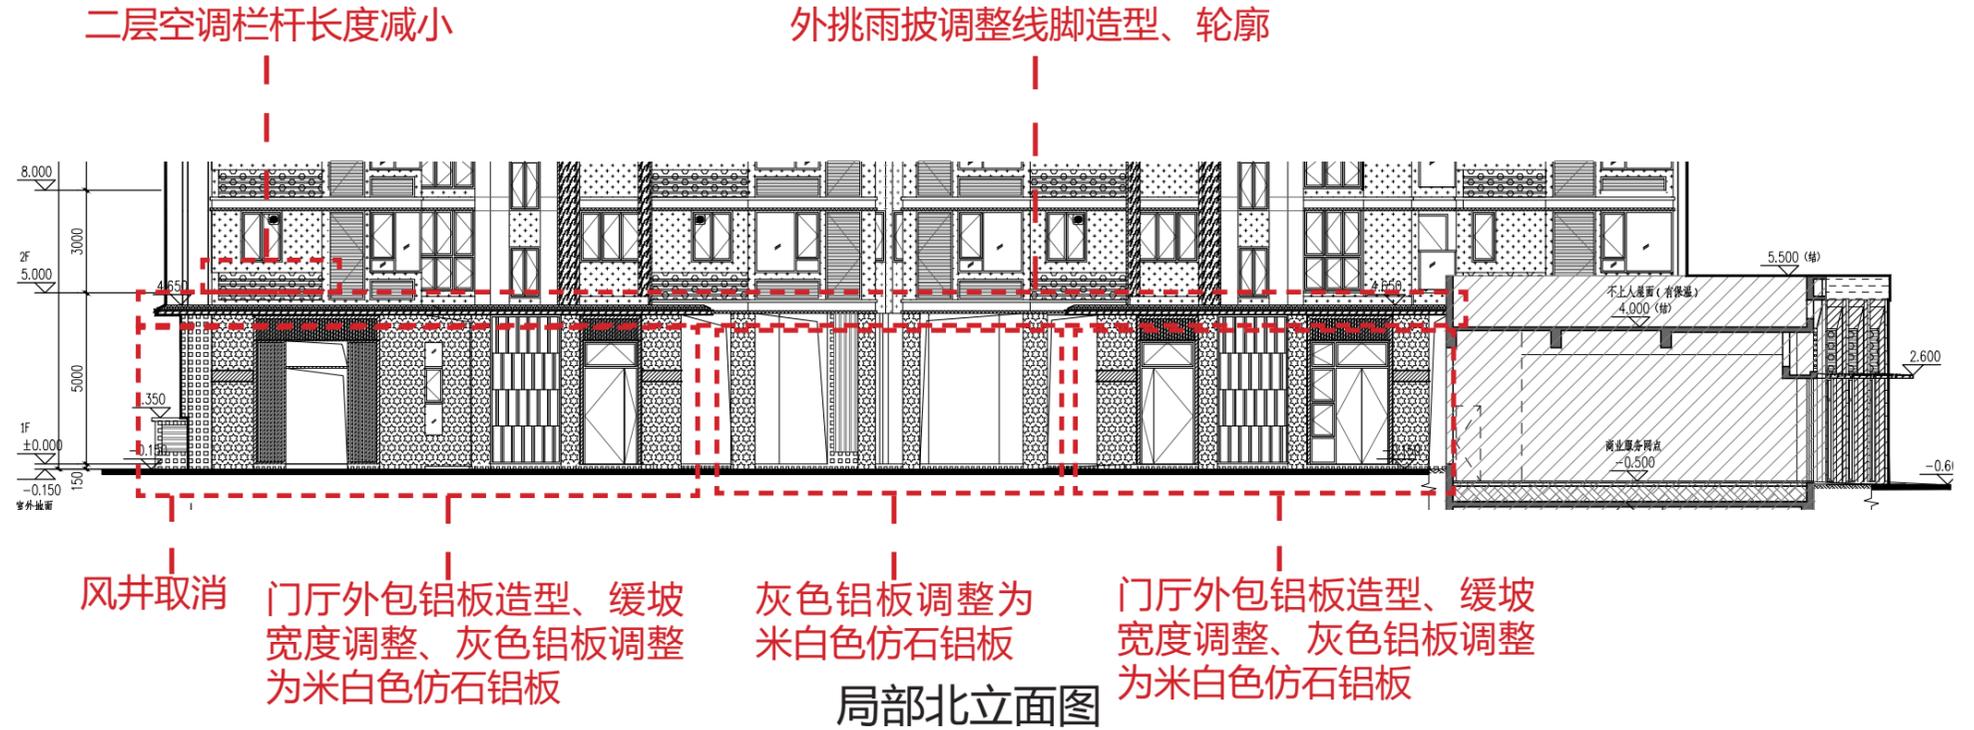

拟变更

编号	图例	材质及规格	立面色号	编号	图例	材质及规格	立面色号
1		浅灰色真石漆	0501 8.8PB9/1	10		米白色多彩漆	1275 5PB8.5/1
2		灰色真石漆	1264 10B5.25/1	11		香樟色多彩漆	0152 0.6Y7/4
3		香樟色真石漆	0152 0.6Y7/4	12		米白色仿石铝板	1275 5PB8.5/1
4		亮银色铝板	0891 5Y7.5/1.2	注: 为消防救援窗口, 窗口玻璃应易于破碎, 窗口净高度和净宽度均不应小于1.0m, 下游楼层内地面不宜大于1.2m。			
5		香樟色金属铝板	0152 0.6Y7/4				
6		灰色铝板	1264 10B5.25/1				
7		灰色方管 表面粉末喷涂处理	1264 10B5.25/1				
8		灰色百叶	1264 10B5.25/1				
9		香樟色金属铝板	0152 0.6Y7/4				

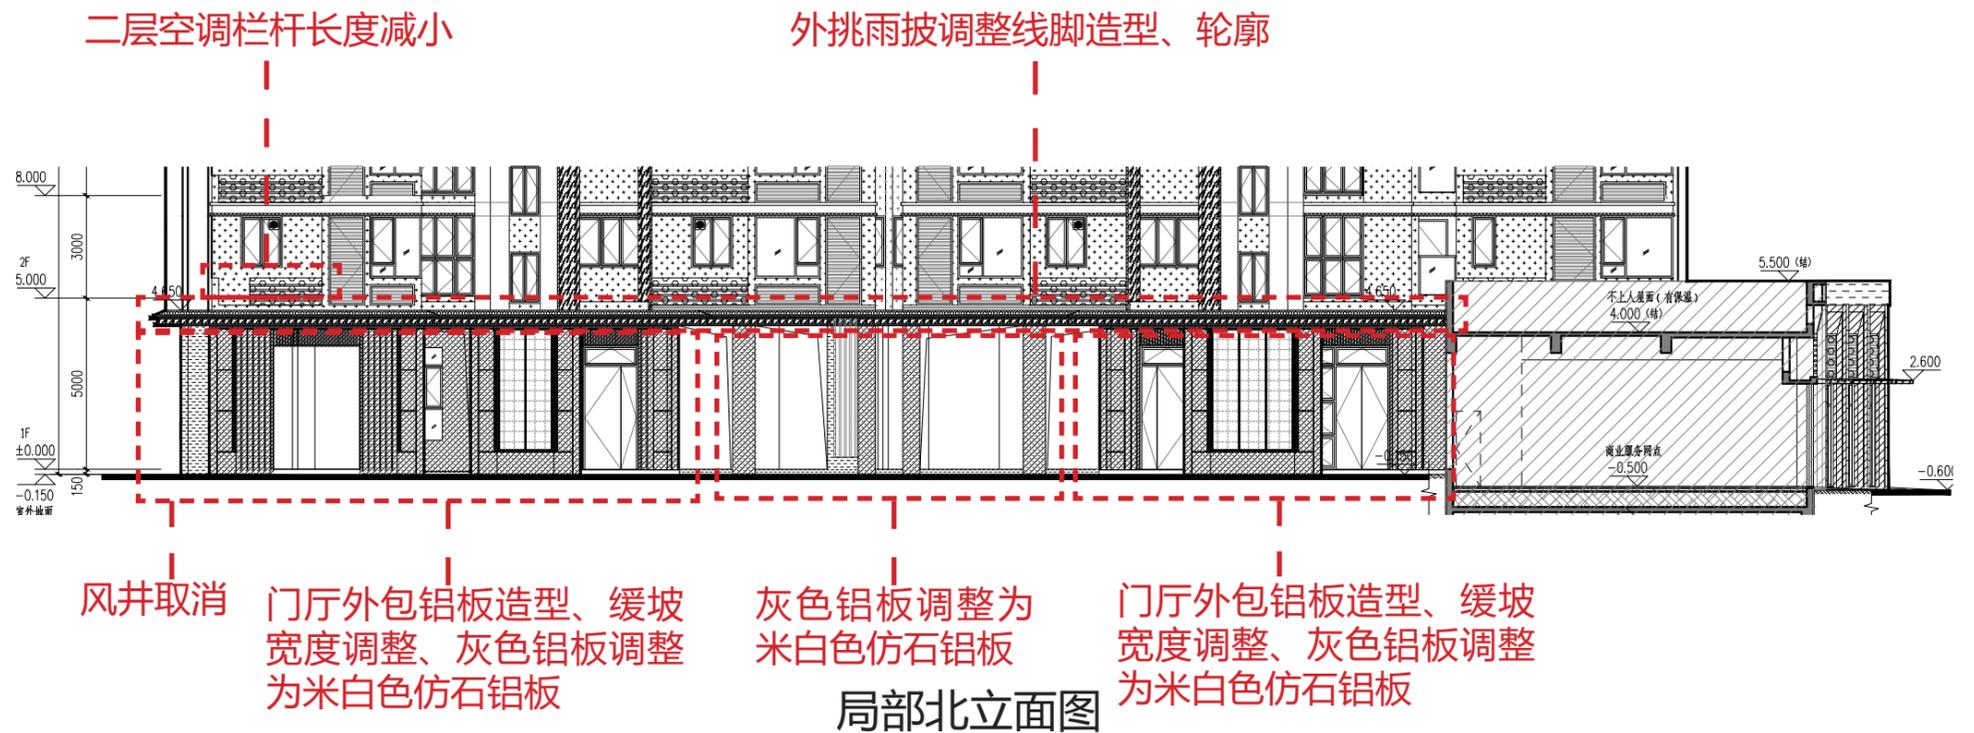


5#楼

原审批

编号	图例	材质及规格	立面色号	编号	图例	材质及规格	立面色号
1		浅灰色真石漆	0501 8.8PB9/1	10		米白色多彩漆	1275 5PB8.5/1
2		灰色真石漆	1264 10B5.25/1	11		灰色多彩漆	1264 10B5.25/1
3		香槟色真石漆	0152 0.6Y7/4	12		香槟色多彩漆	0152 0.6Y7/4
4		银灰色铝板	0891 5Y7.5/1.2	注: 为消防救援窗口, 窗口玻璃应易于破碎, 窗口净高度和净宽度均不应小于1.0m, 下游梯室内地面不宜大于1.2m。			
5		香槟色金属铝板	0152 0.6Y7/4				
6		灰色铝板	1264 10B5.25/1				
7		灰色方管表面粉末喷涂处理	1264 10B5.25/1				
8		灰色百叶	1264 10B5.25/1				
9		香槟色金属铝板	0152 0.6Y7/4				


外挑雨披调整线脚造型、轮廓

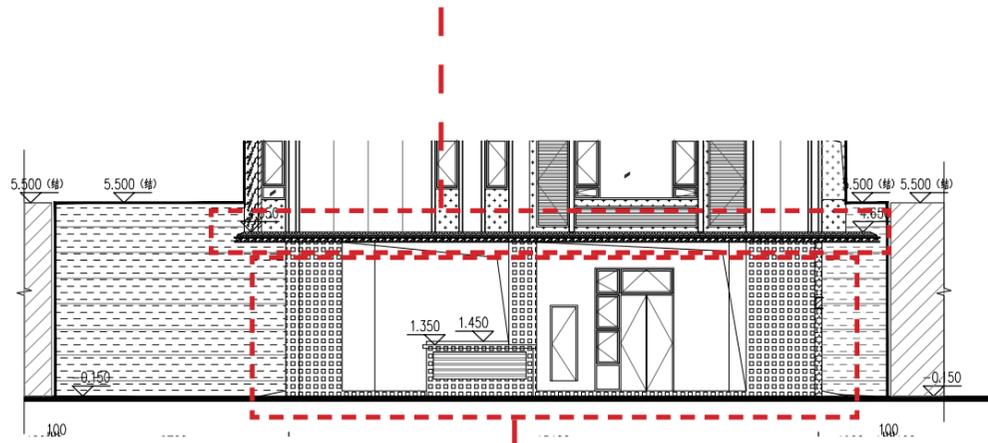

灰色多彩漆调整为米白色多彩漆, 风井取消

局部东立面图

外挑雨披调整线脚造型、轮廓

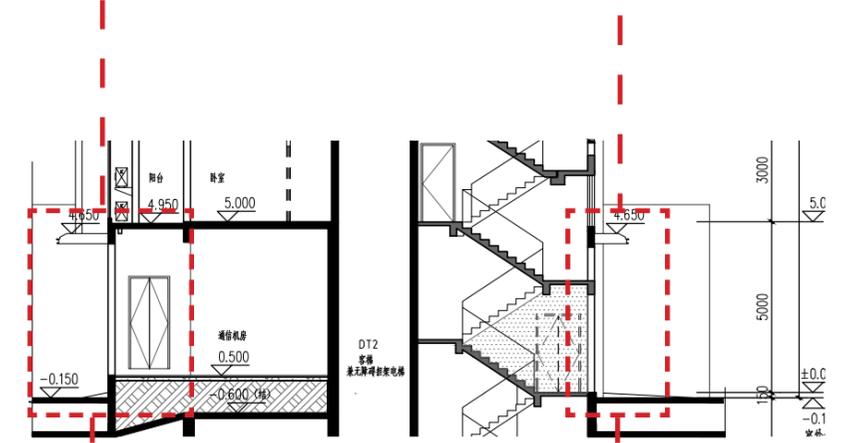

门厅调整立面造型, 室内标高由 0.500 更正为 ±0.000


局部 1-1 剖面图

增加外包铝板造型

拟变更

编号	图例	材质及规格	立面色号	编号	图例	材质及规格	立面色号
1		浅灰色真石漆	0501 8.8PB9/1	10		米白色多彩漆	1275 5PB8.5/1
2		灰色真石漆	1264 10B5.25/1	11		香槟色多彩漆	0152 0.6Y7/4
3		香槟色真石漆	0152 0.6Y7/4	12		米白色仿石铝板	1275 5PB8.5/1
4		银灰色铝板	0891 5Y7.5/1.2	注: 为消防救援窗口, 窗口玻璃应易于破碎, 窗口净高度和净宽度均不应小于1.0m, 下游梯室内地面不宜大于1.2m。			
5		香槟色金属铝板	0152 0.6Y7/4				
6		灰色铝板	1264 10B5.25/1				
7		灰色方管表面粉末喷涂处理	1264 10B5.25/1				
8		灰色百叶	1264 10B5.25/1				
9		香槟色金属铝板	0152 0.6Y7/4				


外挑雨披调整线脚造型、轮廓

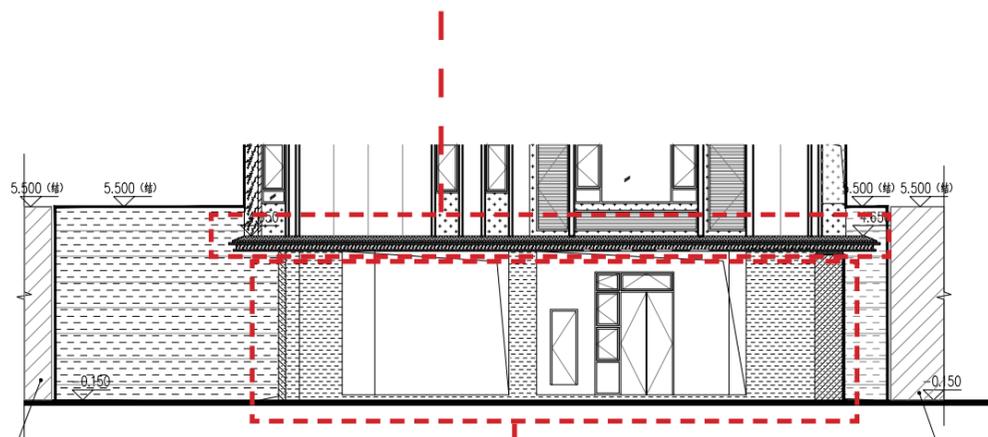

灰色多彩漆调整为米白色多彩漆, 风井取消

局部东立面图

外挑雨披调整线脚造型、轮廓

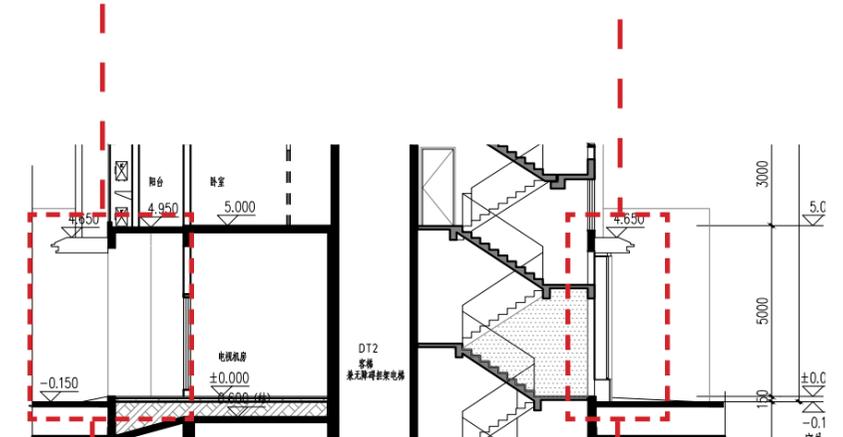


门厅调整立面造型, 室内标高由 0.500 更正为 ±0.000

局部 1-1 剖面图

增加外包铝板造型

6#、8#楼


原审批

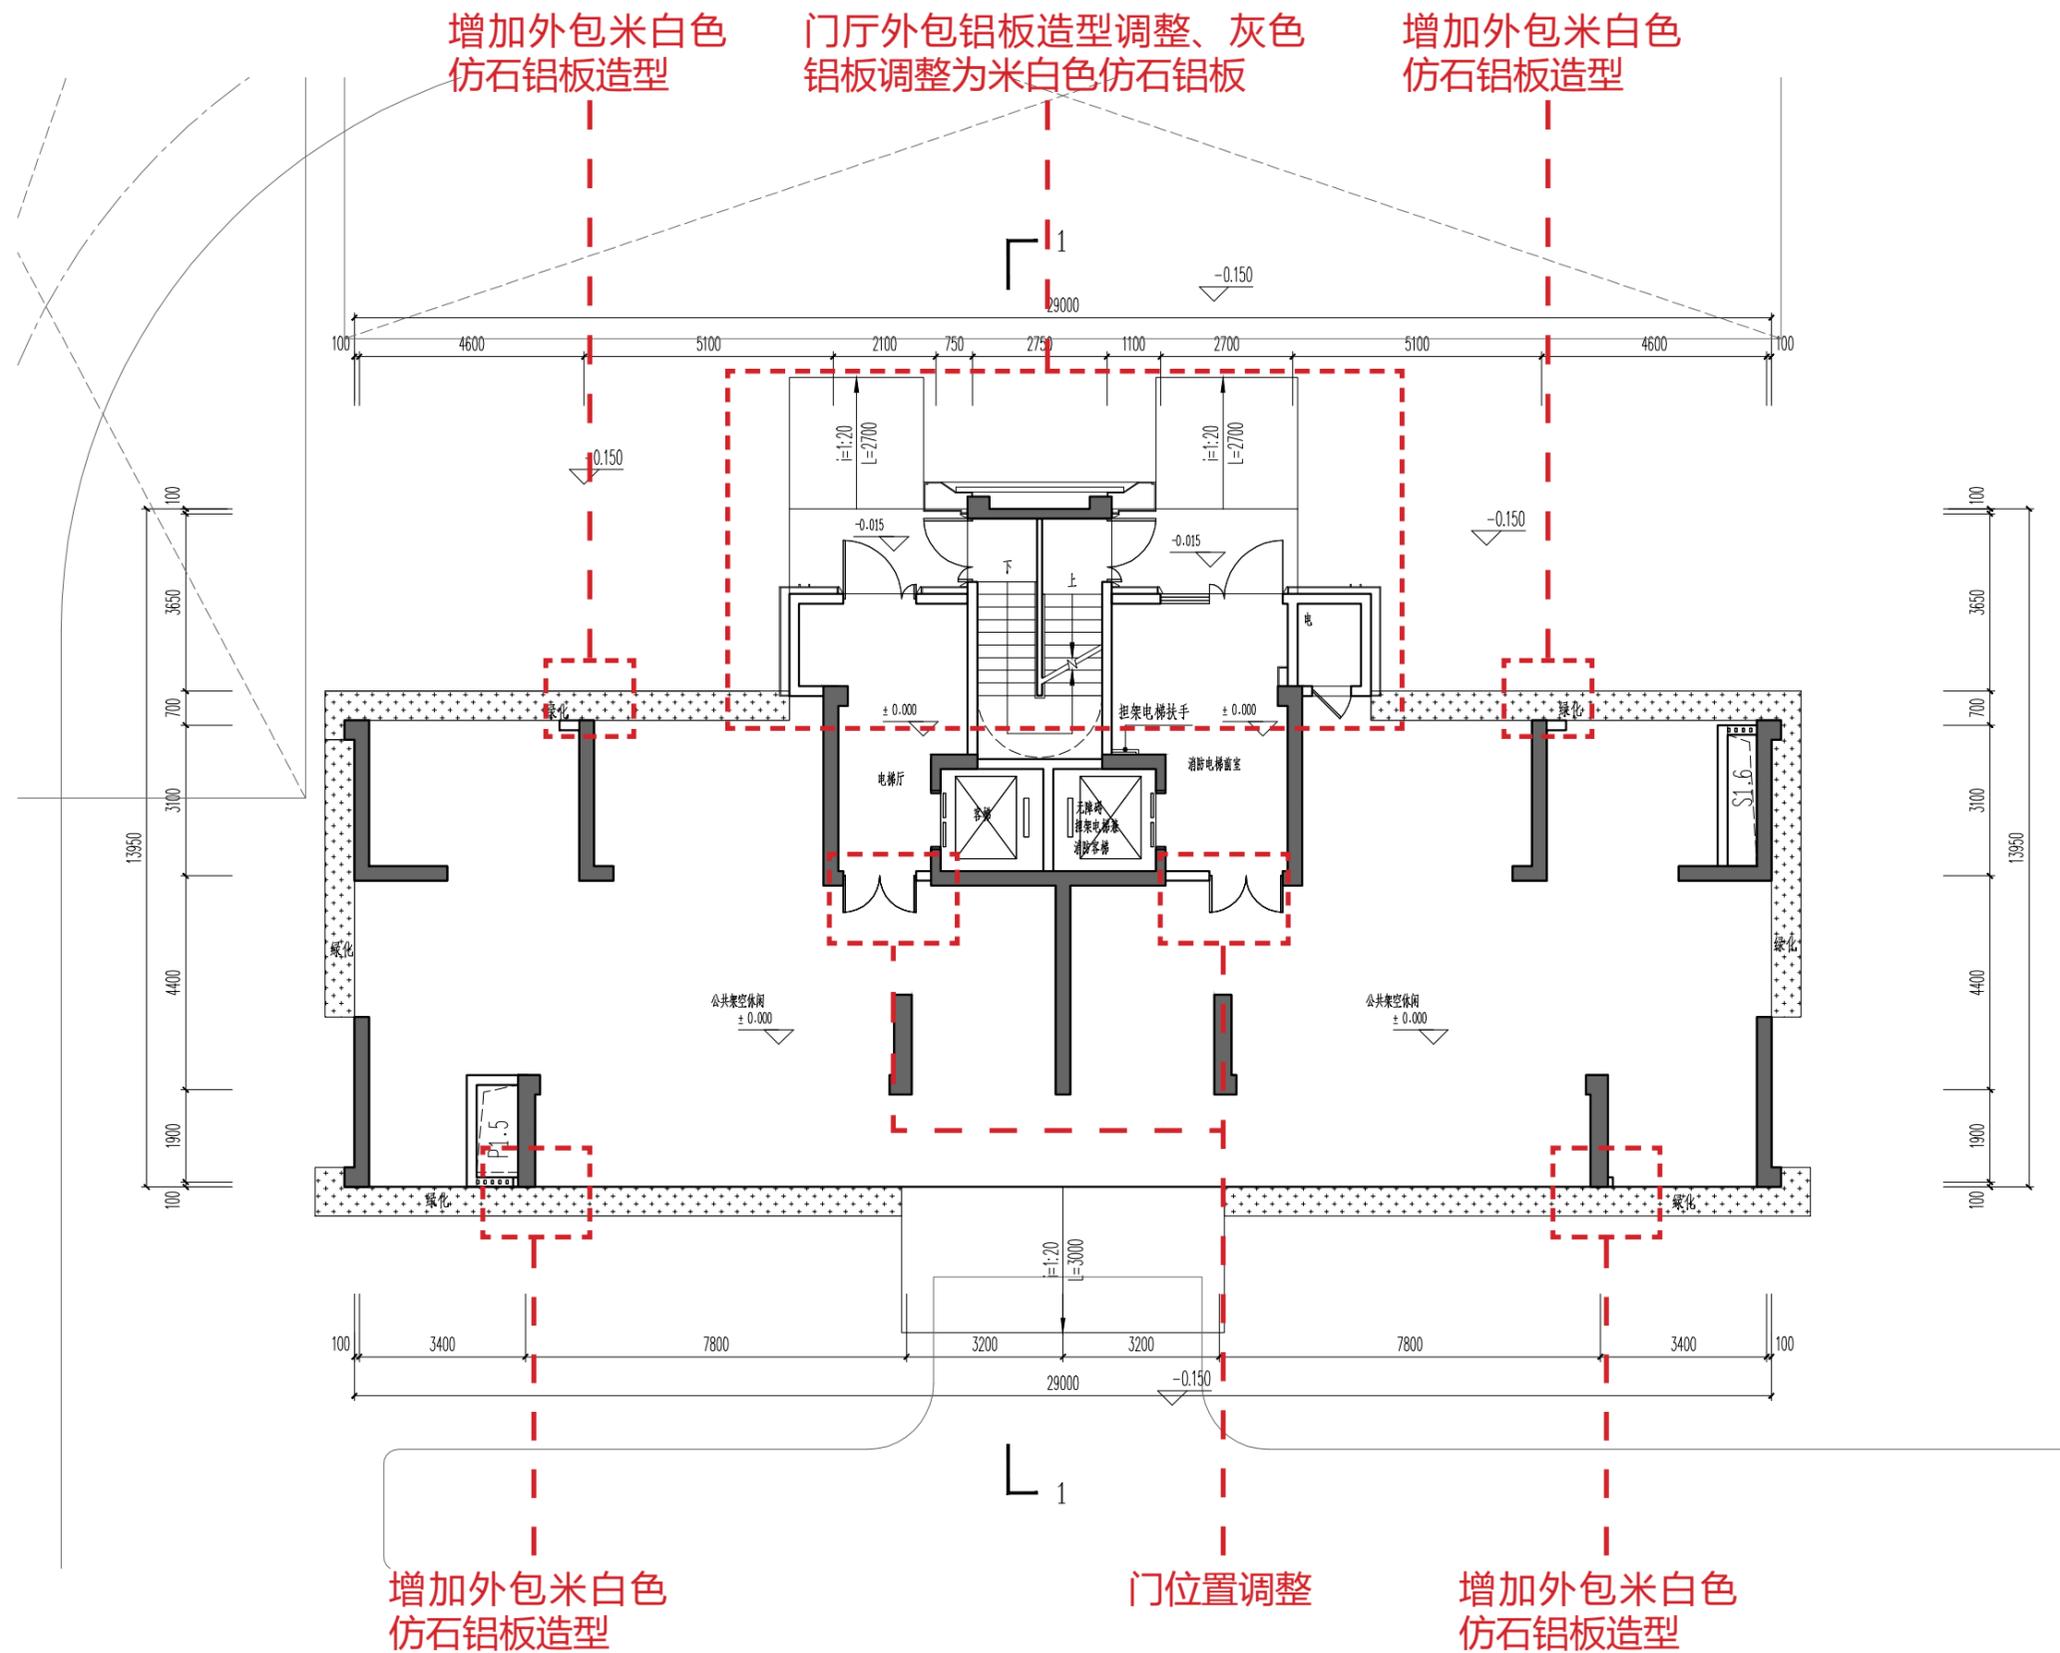

6#楼一层平面图 建筑基底面积由 319.20m² 调整为322.17m², 架空层面积由 242.10m² 调整为 241.74m².

6#、8#楼


原审批

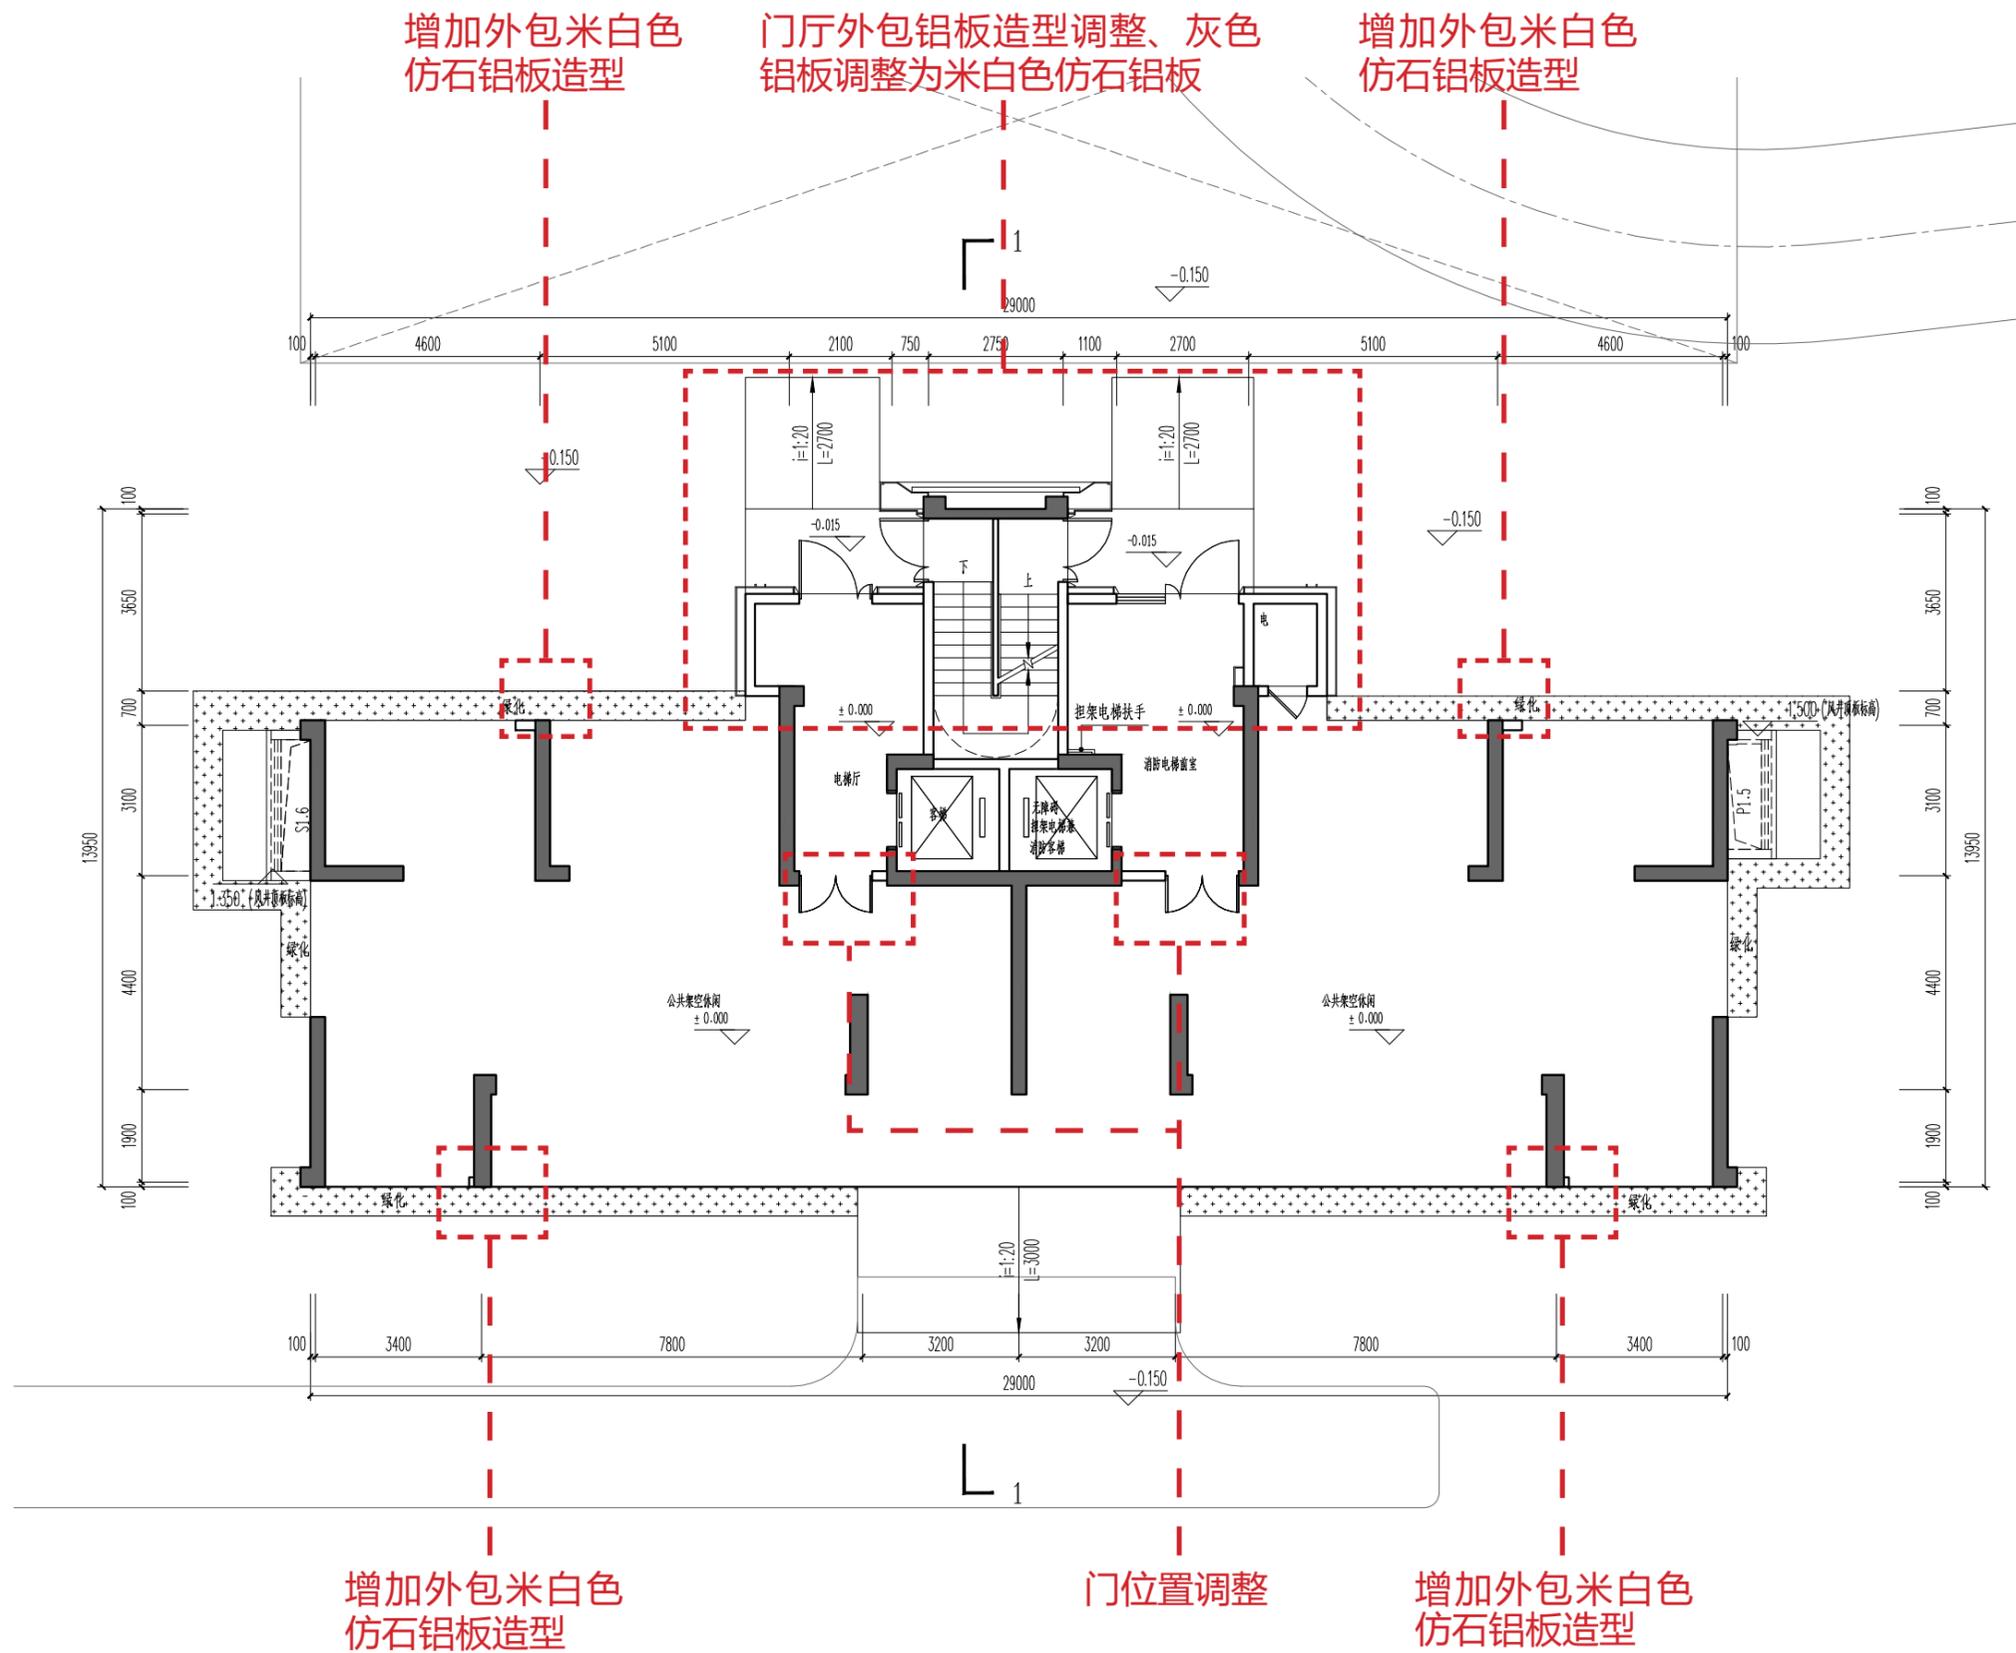

8#楼一层平面图 建筑基底面积由 323.99m² 调整为 326.96m²。

6#、8#楼

拟变更

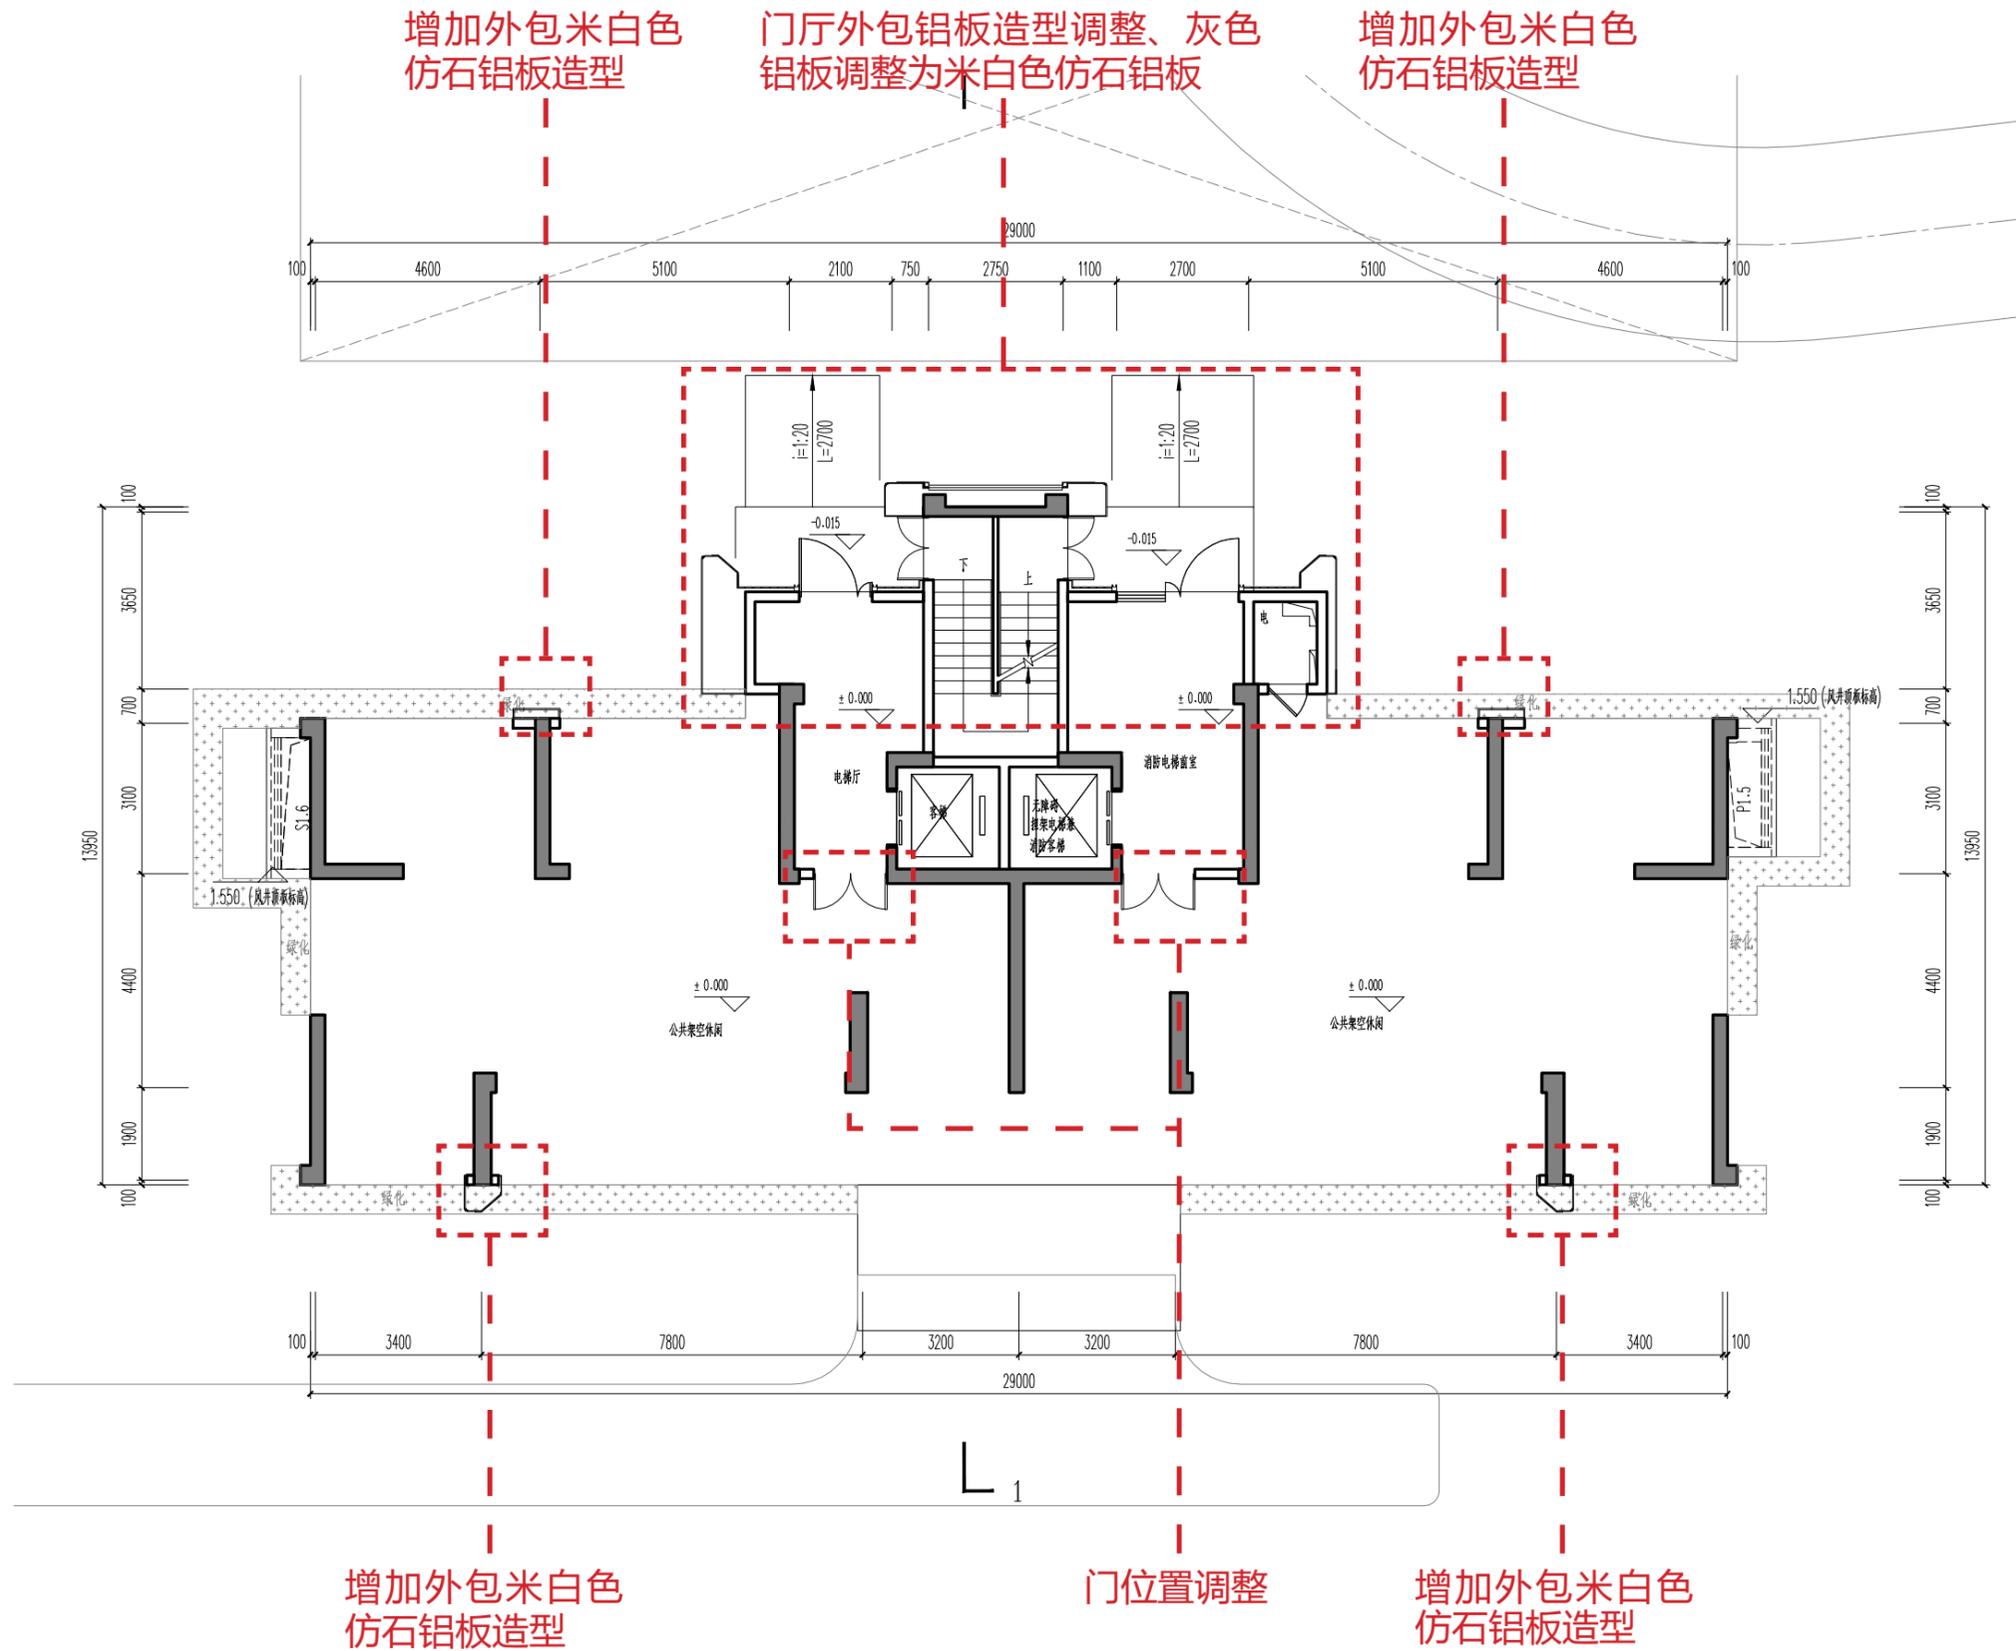


8#楼一层平面图 建筑基底面积由 323.99m² 调整为 326.96m²。

6#、8#楼

拟变更

外挑雨披调整线脚造型、轮廓

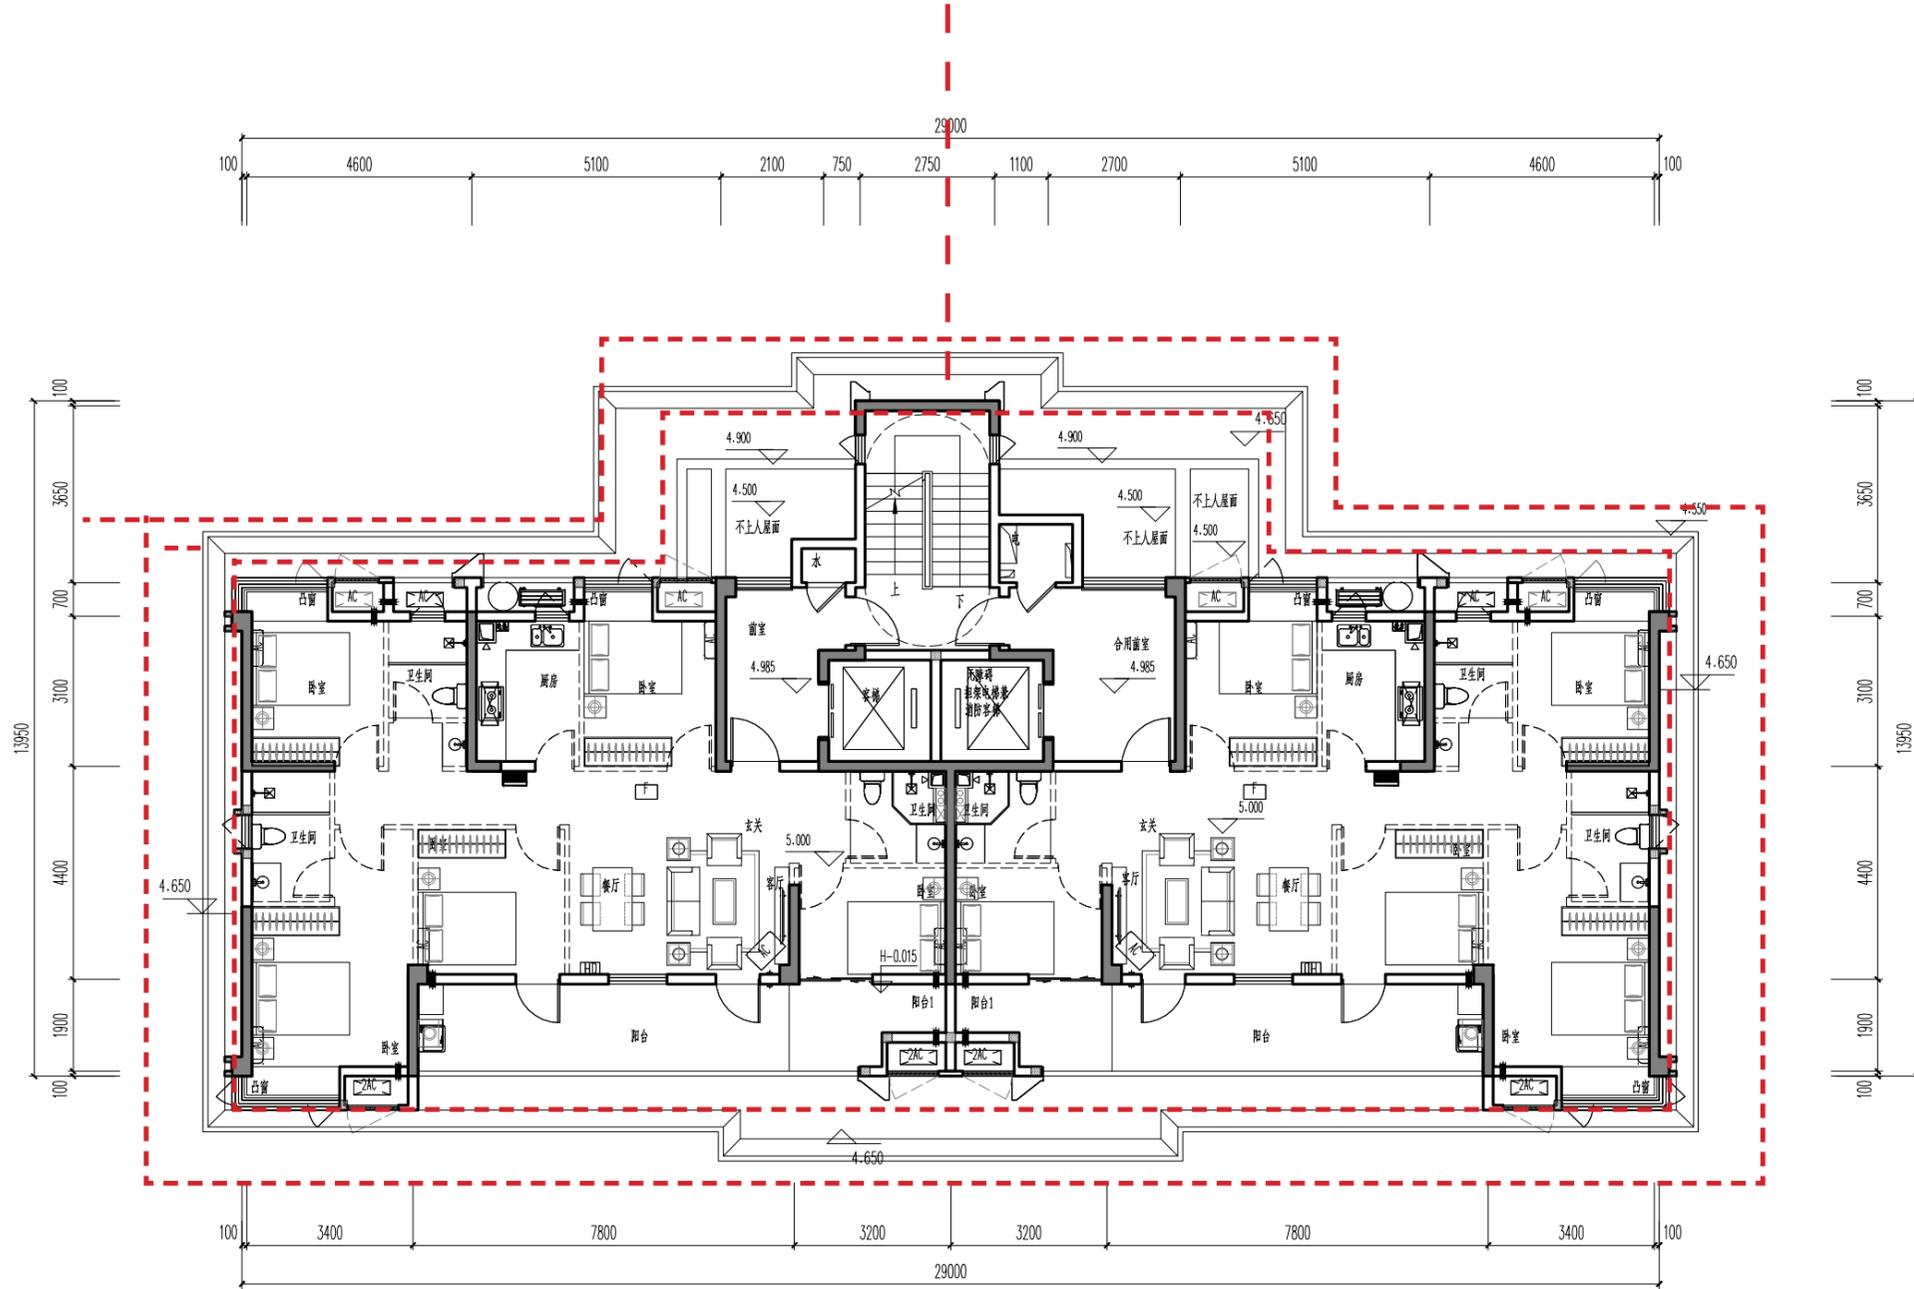


6#、8#楼二层平面图

6#、8#楼

原审批

消防电梯机房降低标高, 内部加钢平台

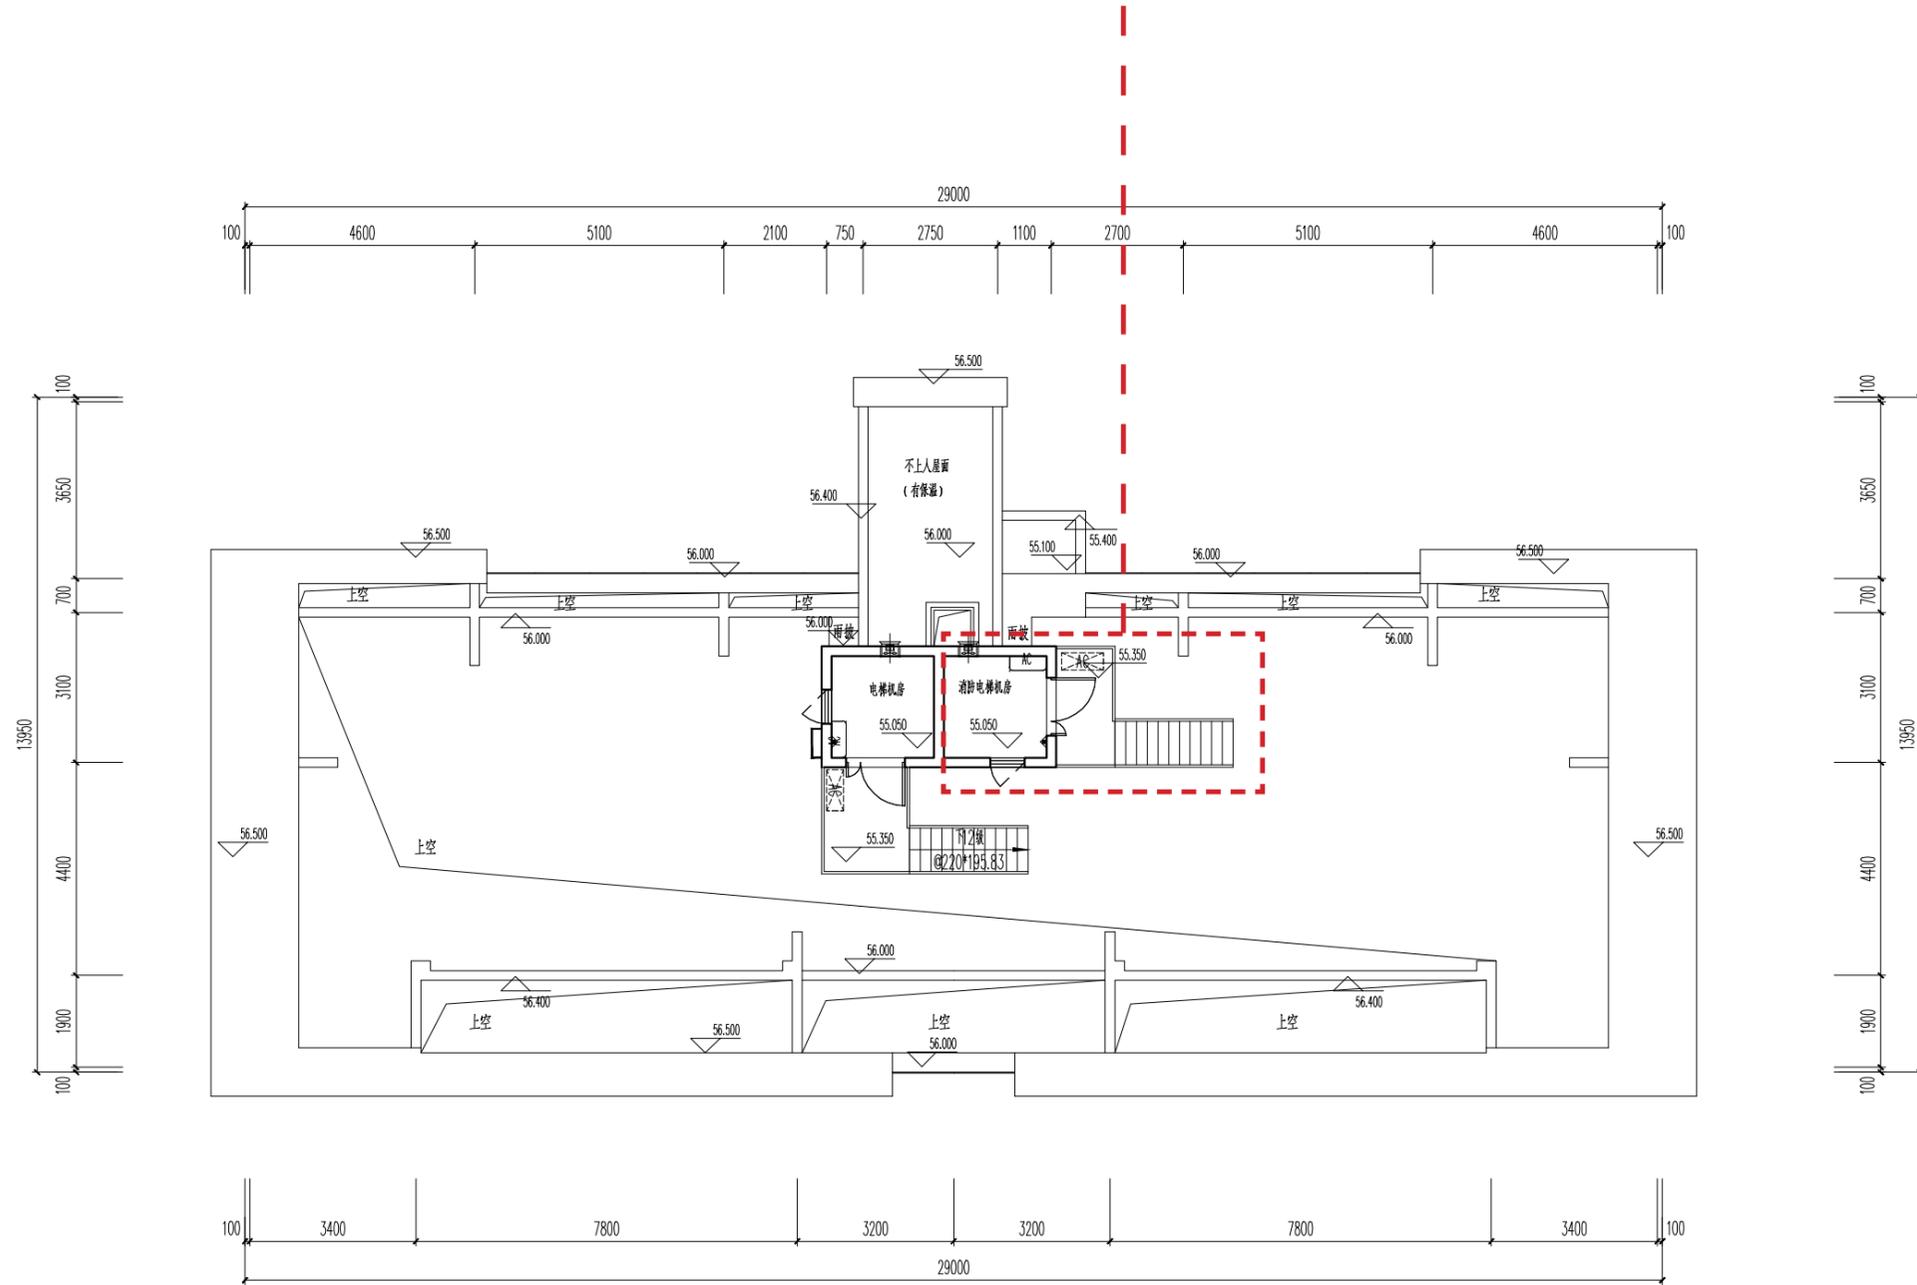


电梯机房层平面图

6#、8#楼

拟变更

消防电梯机房降低标高, 内部加钢平台

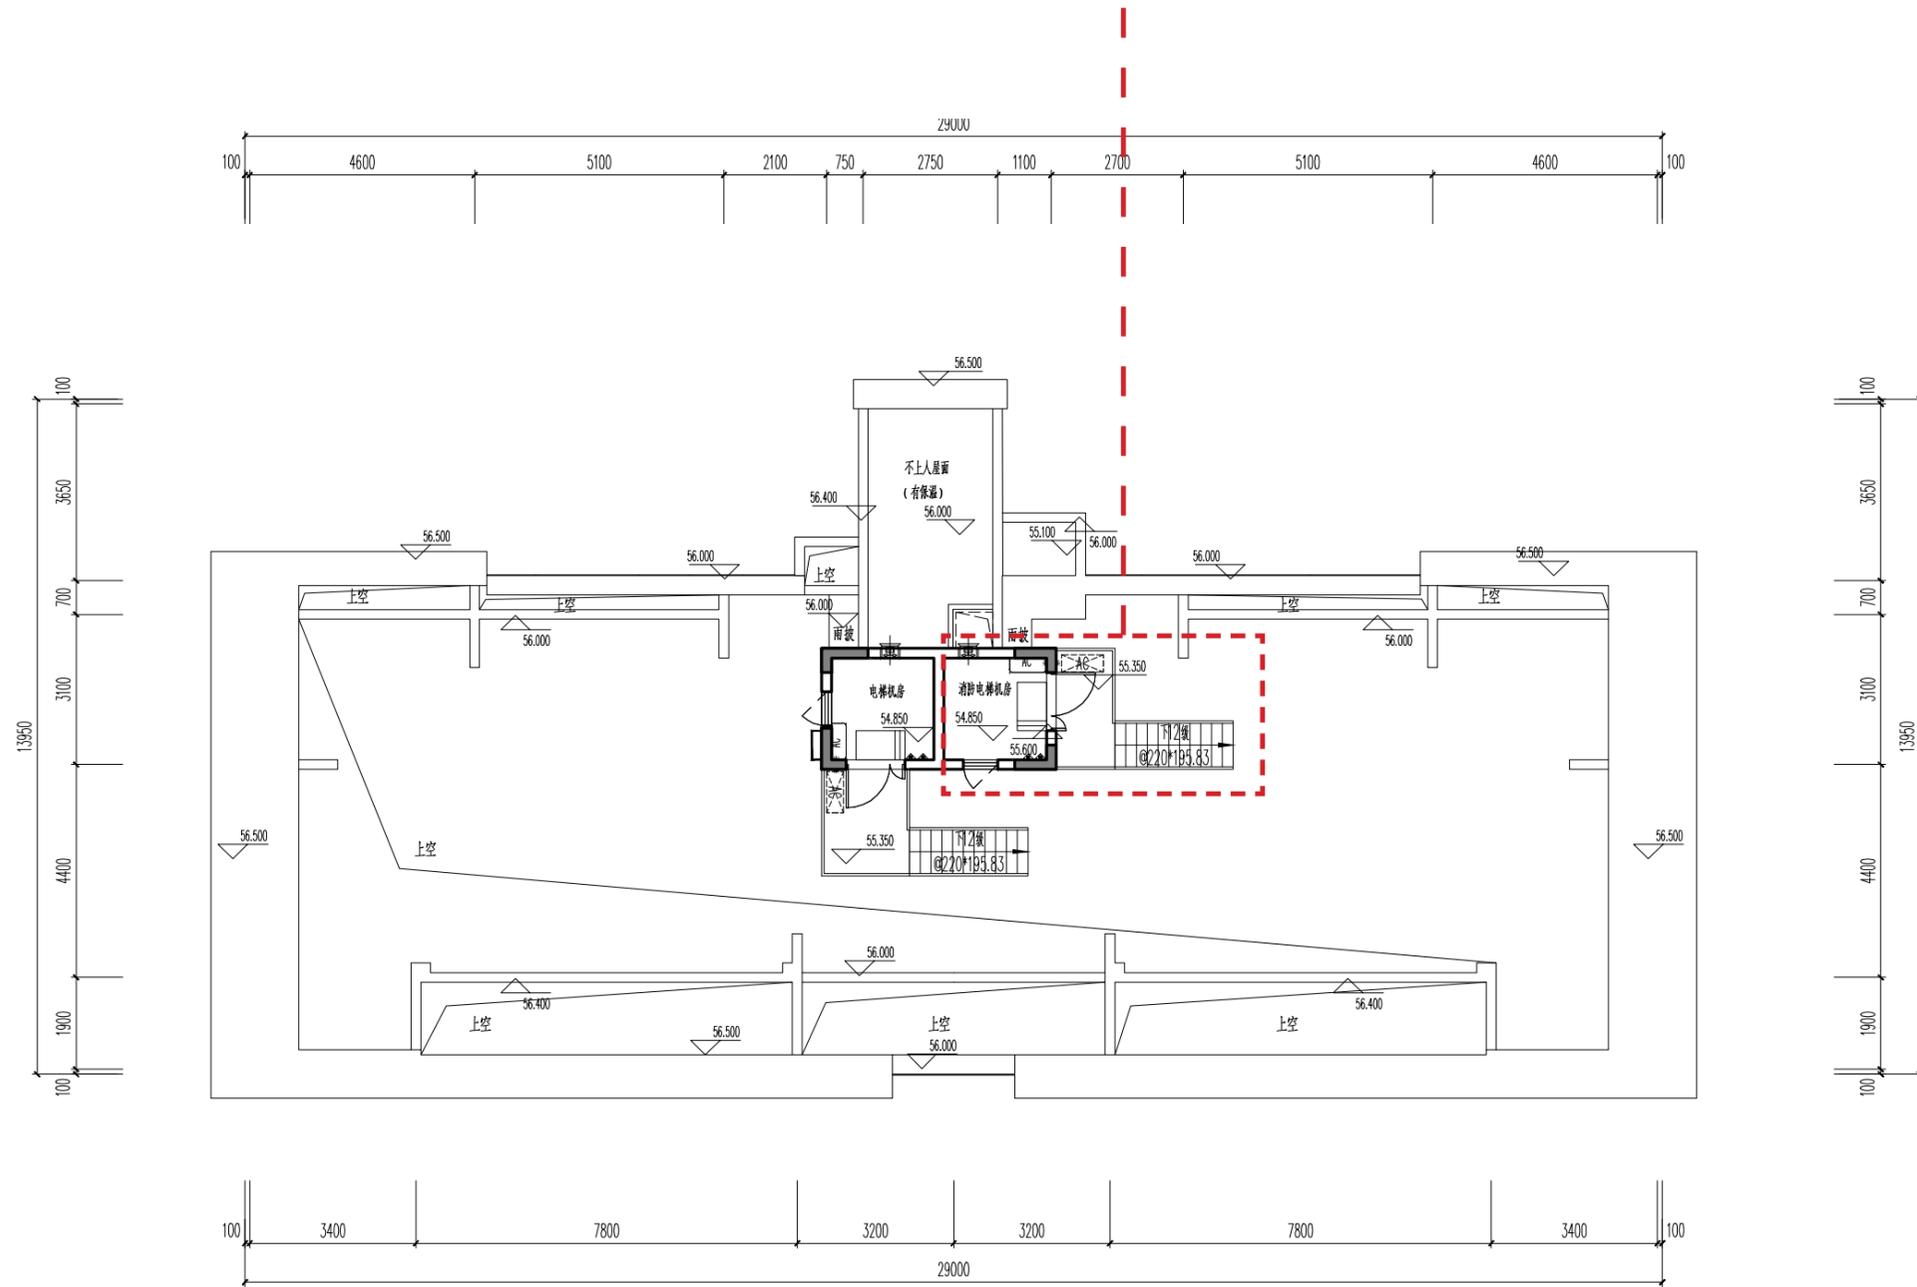


电梯机房层平面图

6#、8# 楼


原审批

编号	图例	材质及规格	立面色号
1		浅灰色真石漆	0501 8.8PB9/1
2		灰色多彩漆	1264 10B5.25/1
3		香灰色真石漆	0152 0.617/4
4		银灰色铝板	0891 5Y7.5/1.2
5		灰色铝板	1264 10B5.25/1
6		灰色方管表面粉末喷涂	1264 10B5.25/1
7		灰色百叶	1264 10B5.25/1
8		香灰色真石漆	0152 0.617/4
9		浅灰色真石漆	0501 8.8PB9/1

● 洞按玻璃窗、窗玻璃厚度不小于1.0m。
 ● 洞口净宽度和净高度均不小于1.0m。
 ● 下部窗台的宽度不小于1.2m。

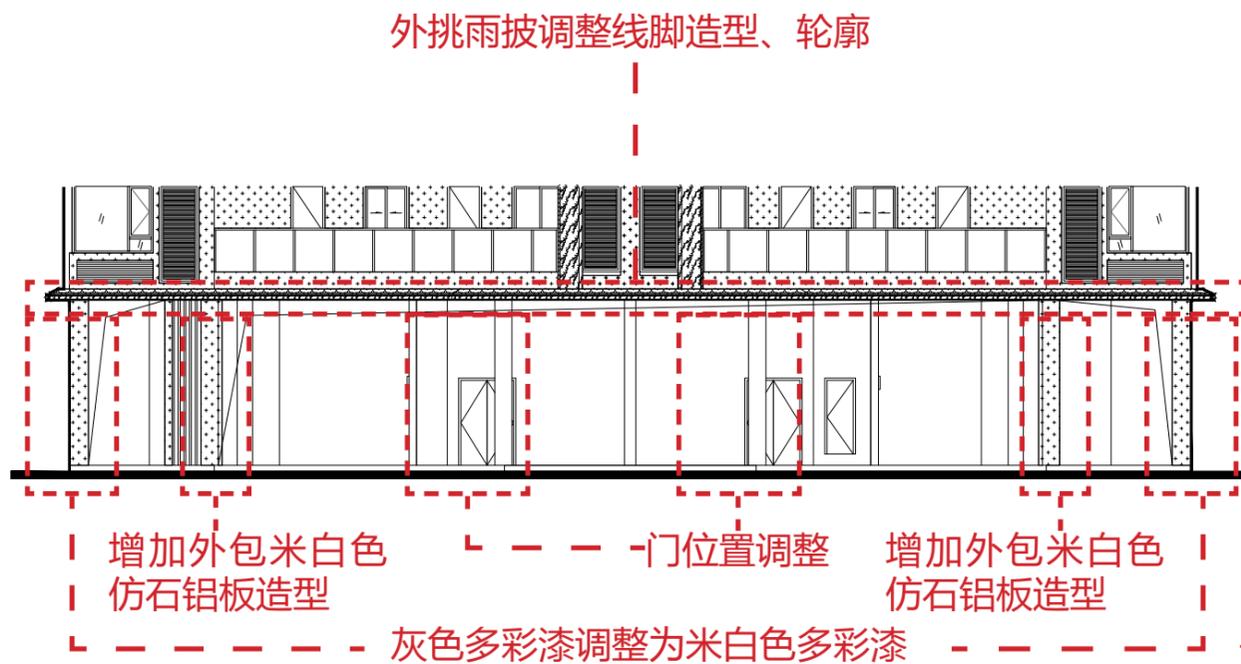

6# 楼局部南立面图

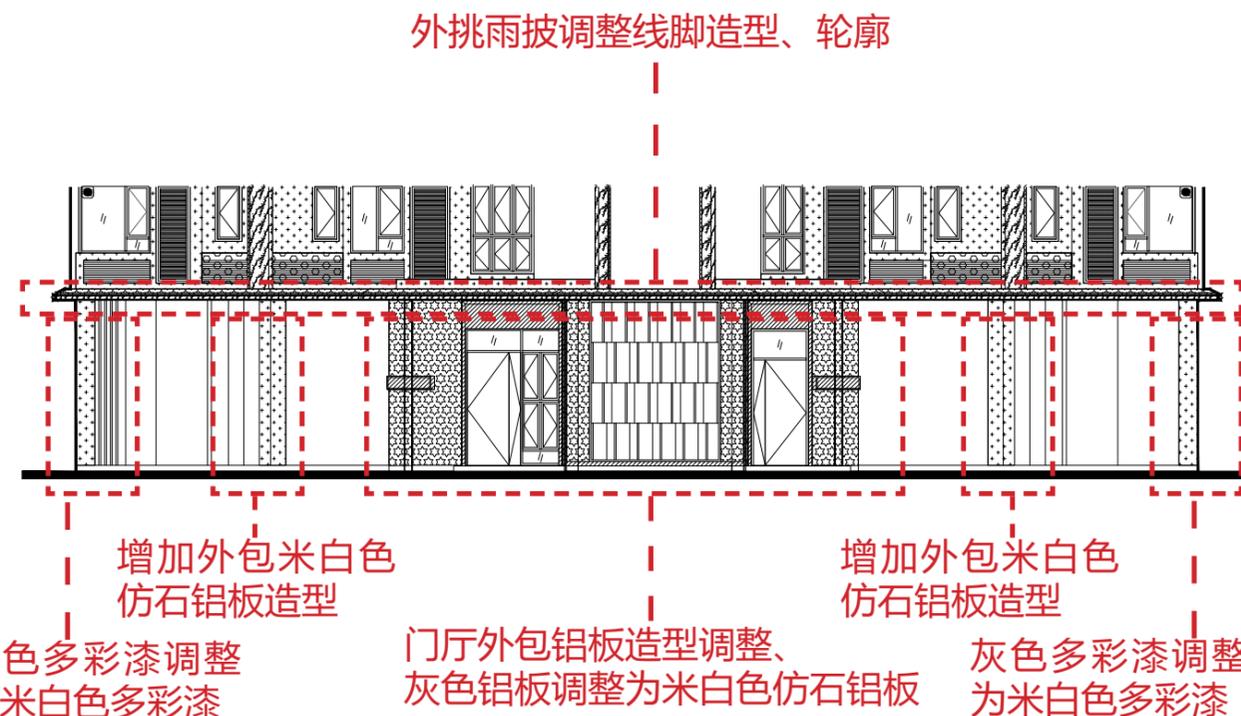


6# 楼局部北立面图


拟变更

编号	图例	材质及规格	立面色号
1		浅灰色真石漆	0501 8.8PB9/1
2		灰色多彩漆	1264 10B5.25/1
3		香灰色真石漆	0152 0.617/4
4		米白色真石漆	1275 5PB8.5/1
5		亮银色铝板	0891 5Y7.5/1.2
6		香灰色金属铝板	0152 0.617/4
7		灰色铝板	1264 10B5.25/1
8		灰色方管表面粉末喷涂	1264 10B5.25/1
9		灰色百叶	1264 10B5.25/1
10		香灰色真石漆	0152 0.617/4
11		米白色仿石铝板	1275 5PB8.5/1

● 洞按玻璃窗、窗玻璃厚度不小于1.0m。
 ● 洞口净宽度和净高度均不小于1.0m。
 ● 下部窗台的宽度不小于1.2m。

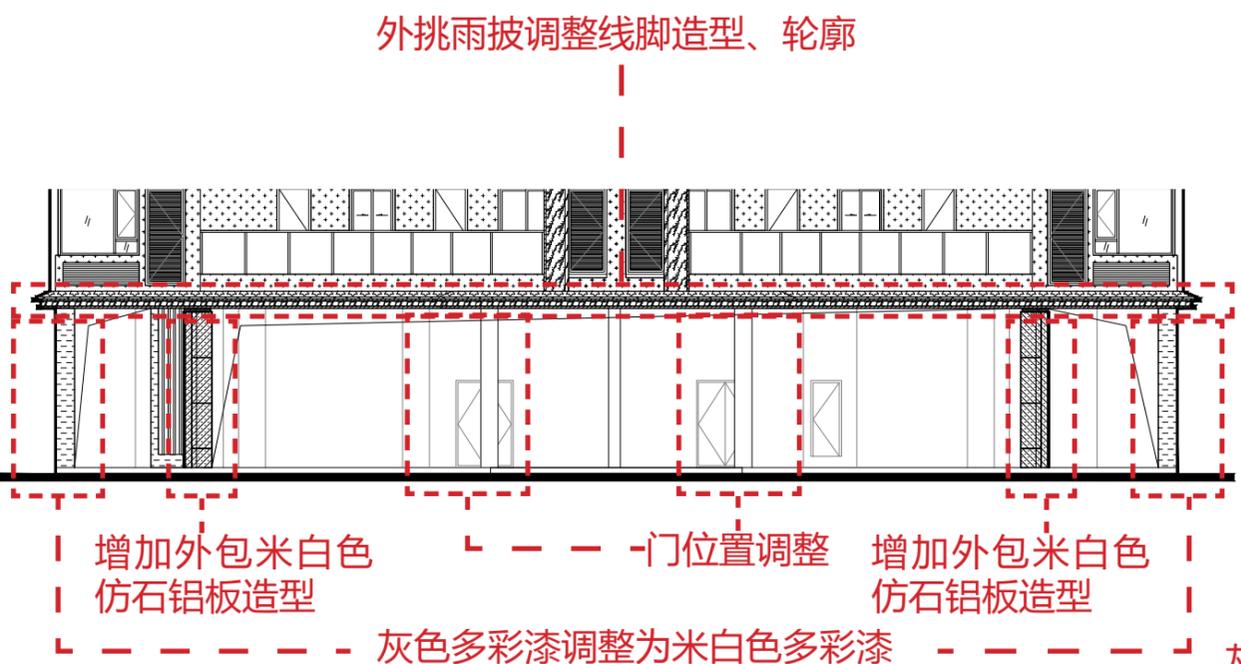

6# 楼局部南立面图

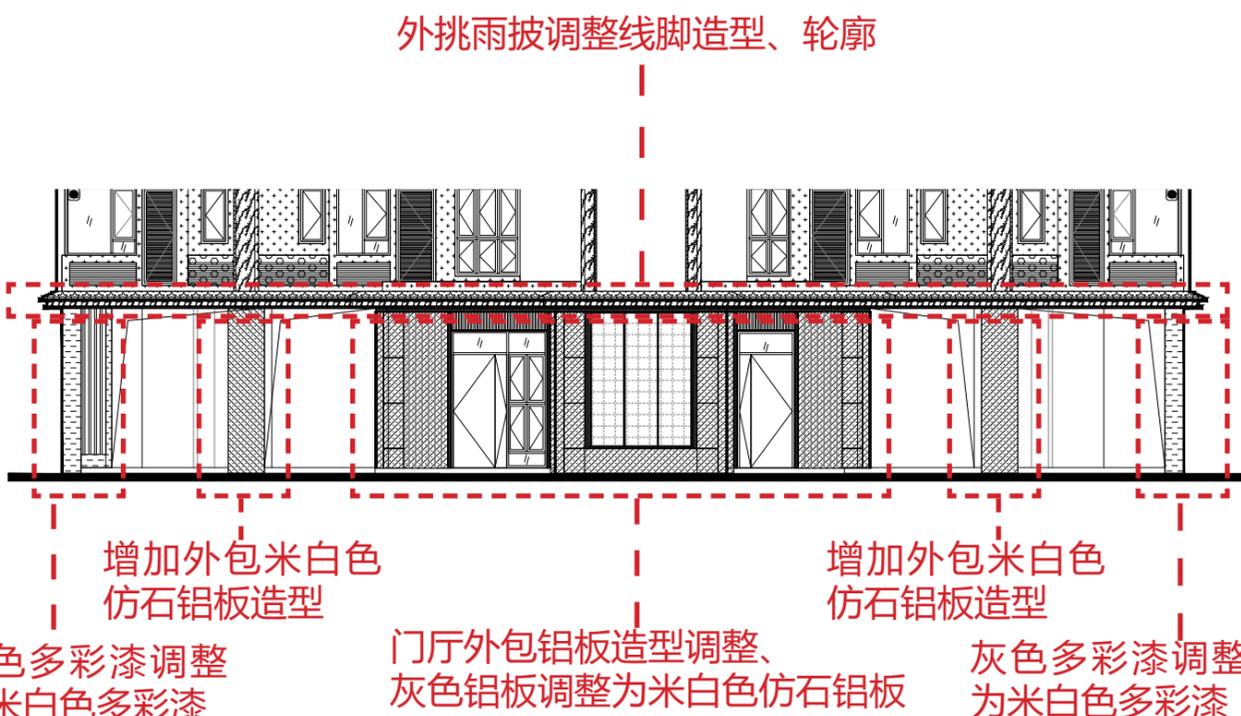

6# 楼局部北立面图


6#、8# 楼

原审批

编号	图例	材质及规格	立面色号
1		浅灰色真石漆	0501 8.8PB9/1
2		灰色多彩漆	1264 10B5.25/1
3		香槟色真石漆	0152 0.617/4
4		银灰色铝板	0891 5Y7.5/1.2
5		香槟色金属铝板	0152 0.617/4
6		灰色铝板	1264 10B5.25/1
7		灰色方管表面粉末喷涂	1264 10B5.25/1
8		灰色百叶	1264 10B5.25/1
9		香槟色金属铝板	0152 0.617/4

● 洞按玻璃窗、窗玻璃厚度不小于1.0m，
窗框净高度和净宽度均不小于1.0m，
下部窗台的净高不小于1.2m。

外挑雨披调整线脚造型、轮廓

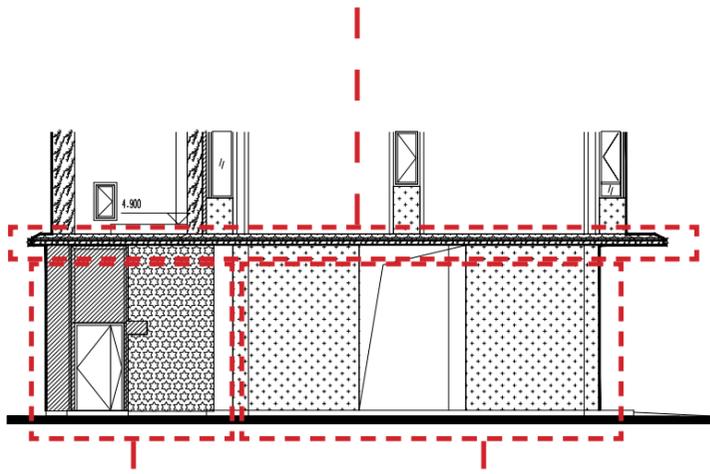


门厅调整立面造型，
灰色铝板调整为米白色仿石铝板

灰色多彩漆调整为米白色多彩漆，增加外包米白色仿石铝板造型

6# 楼局部西立面图


外挑雨披调整线脚造型、轮廓

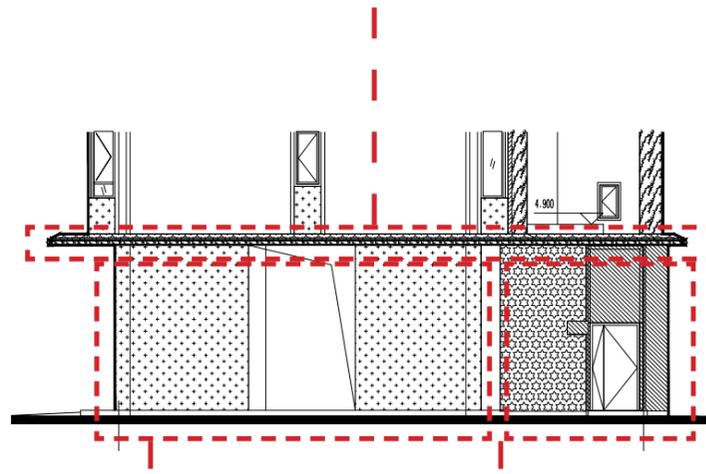

灰色多彩漆调整为米白色多彩漆，增加外包米白色仿石铝板造型

6# 楼局部东立面图

外挑雨披调整线脚造型、轮廓

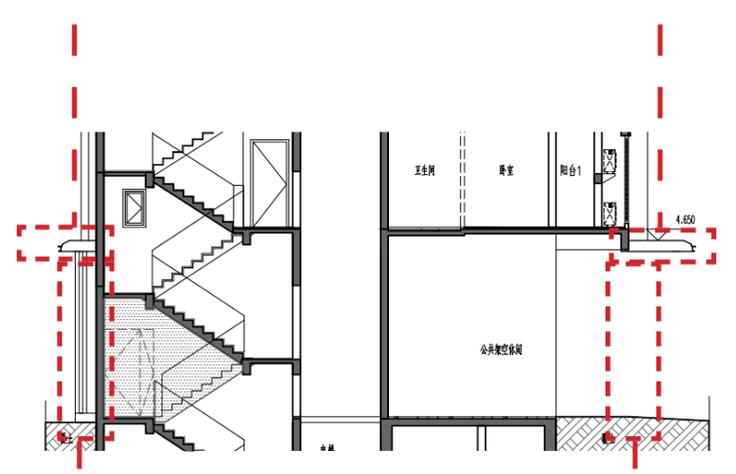

门厅调整立面造型

增加外包米白色仿石铝板造型


6# 楼局部 1-1 剖面图

拟变更

编号	图例	材质及规格	立面色号
1		浅灰色真石漆	0501 8.8PB9/1
2		灰色多彩漆	1264 10B5.25/1
3		香槟色真石漆	0152 0.617/4
4		米白色多石漆	1275 5PB8.5/1
5		亮银色铝板	0891 5Y7.5/1.2
6		香槟色金属铝板	0152 0.617/4
7		灰色铝板	1264 10B5.25/1
8		灰色方管表面粉末喷涂	1264 10B5.25/1
9		灰色百叶	1264 10B5.25/1
10		香槟色金属铝板	0152 0.617/4
11		米白色仿石铝板	1275 5PB8.5/1

● 洞按玻璃窗、窗玻璃厚度不小于1.0m，
窗框净高度和净宽度均不小于1.0m，
下部窗台的净高不小于1.2m。

外挑雨披调整线脚造型、轮廓

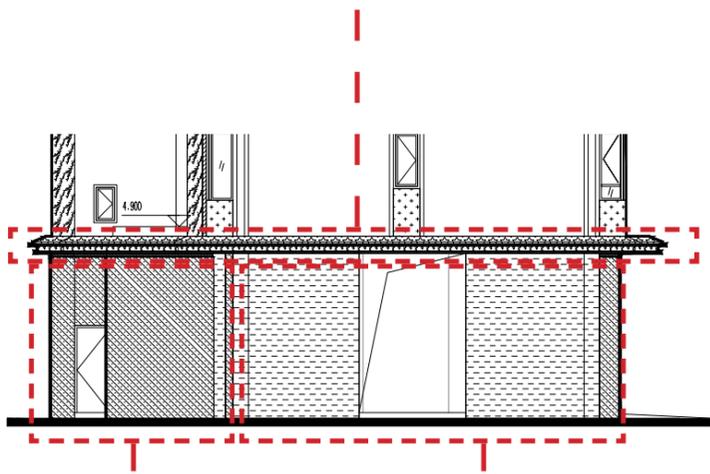


门厅调整立面造型，
灰色铝板调整为米白色仿石铝板

灰色多彩漆调整为米白色多彩漆，增加外包米白色仿石铝板造型

6# 楼局部西立面图


外挑雨披调整线脚造型、轮廓

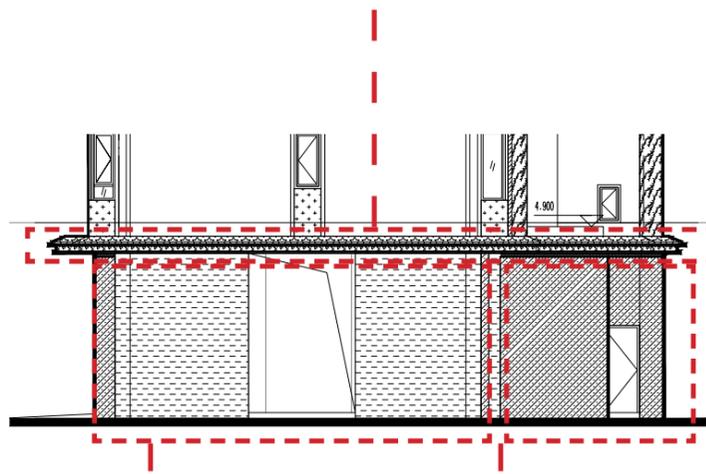

灰色多彩漆调整为米白色多彩漆，增加外包米白色仿石铝板造型

6# 楼局部东立面图

外挑雨披调整线脚造型、轮廓

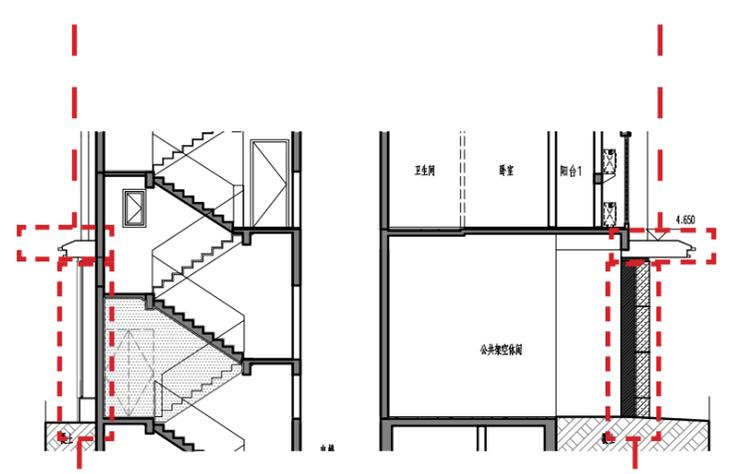

门厅调整立面造型

增加外包米白色仿石铝板造型


6# 楼局部 1-1 剖面图

6#、8#楼


原审批

编号	图例	材质及规格	立面色号
1		浅灰色真石漆	0501 8.8PB9/1
2		灰色多彩漆	1264 10B5.25/1
3		香檳色真石漆	0152 0.617/4
4		银灰色铝板	0891 5Y7.5/1.2
5		香檳色真石漆	0152 0.617/4
6		灰色铝板	1264 10B5.25/1
7		灰色方管表面粉末喷涂	1264 10B5.25/1
8		灰色百叶	1264 10B5.25/1
9		香檳色真石漆	0152 0.617/4

● 洞按玻璃窗、窗玻璃厚度不小于1.0m。
 窗口中宽度和净高度均不小于1.0m。
 下部窗台的宽度不小于1.2m。

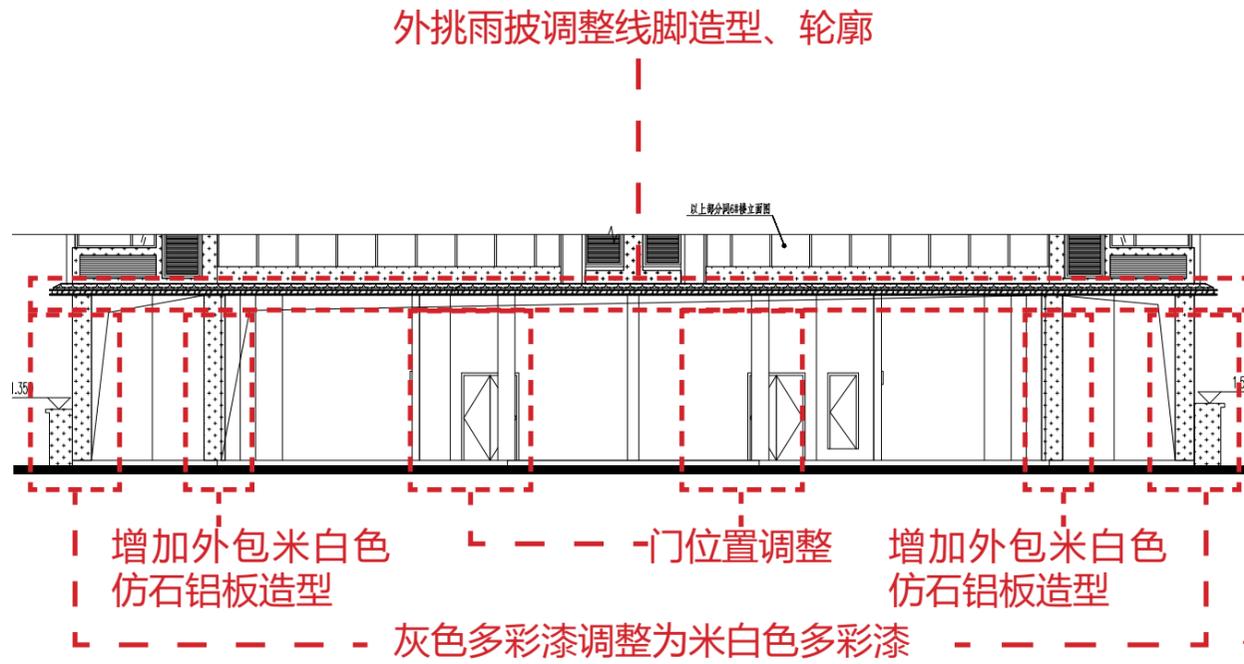

8#楼局部南立面图

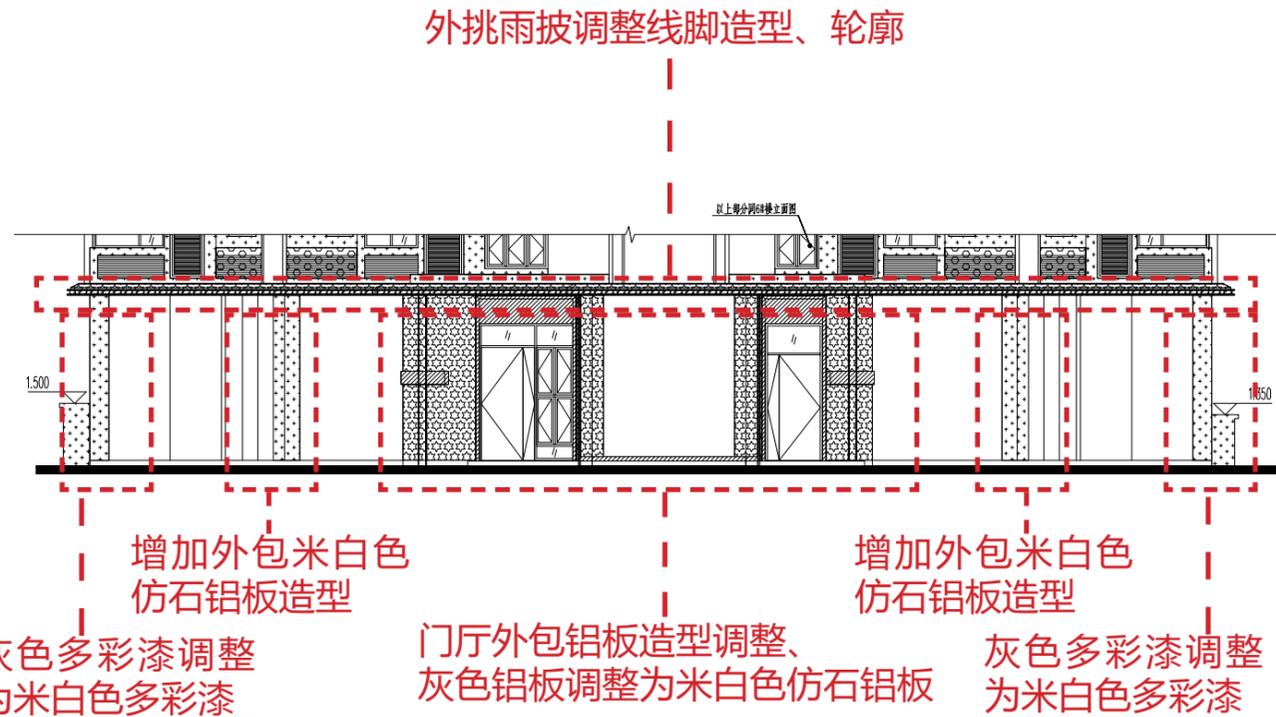


8#楼局部北立面图


拟变更

编号	图例	材质及规格	立面色号
1		浅灰色真石漆	0501 8.8PB9/1
2		灰色多彩漆	1264 10B5.25/1
3		香檳色真石漆	0152 0.617/4
4		米白色多石漆	1275 5PB8.5/1
5		亮银色铝板	0891 5Y7.5/1.2
6		香檳色真石漆	0152 0.617/4
7		灰色铝板	1264 10B5.25/1
8		灰色方管表面粉末喷涂	1264 10B5.25/1
9		灰色百叶	1264 10B5.25/1
10		香檳色真石漆	0152 0.617/4
11		米白色仿石铝板	1275 5PB8.5/1

● 洞按玻璃窗、窗玻璃厚度不小于1.0m。
 窗口中宽度和净高度均不小于1.0m。
 下部窗台的宽度不小于1.2m。

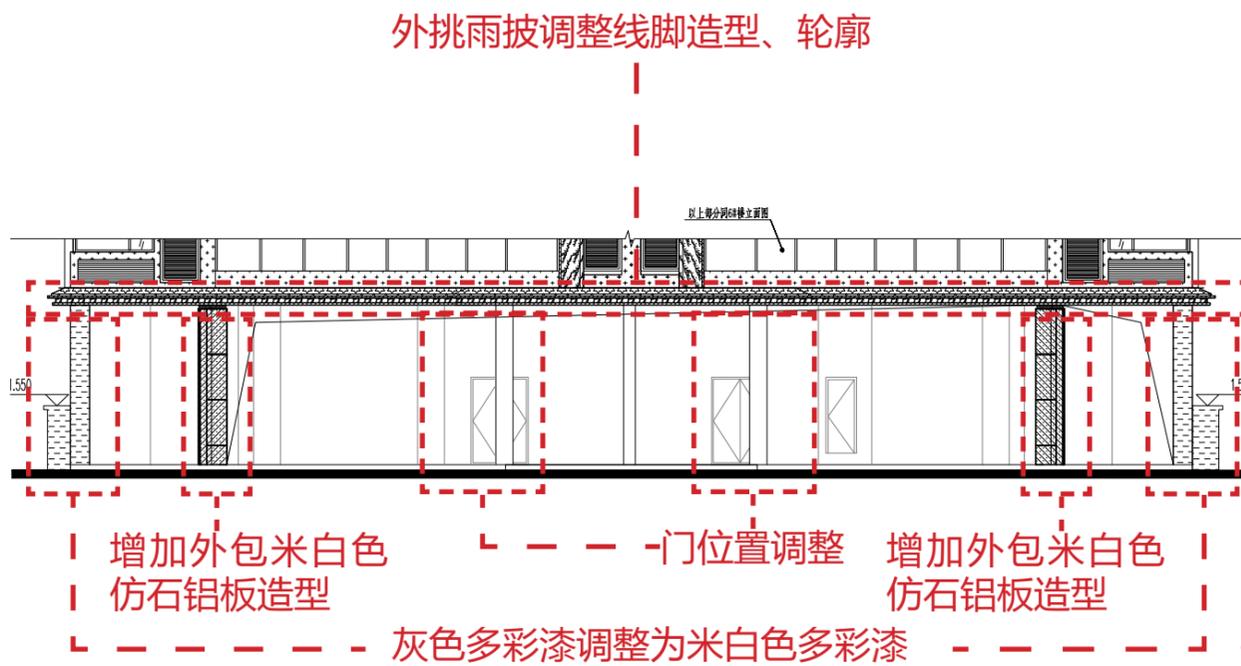

8#楼局部南立面图

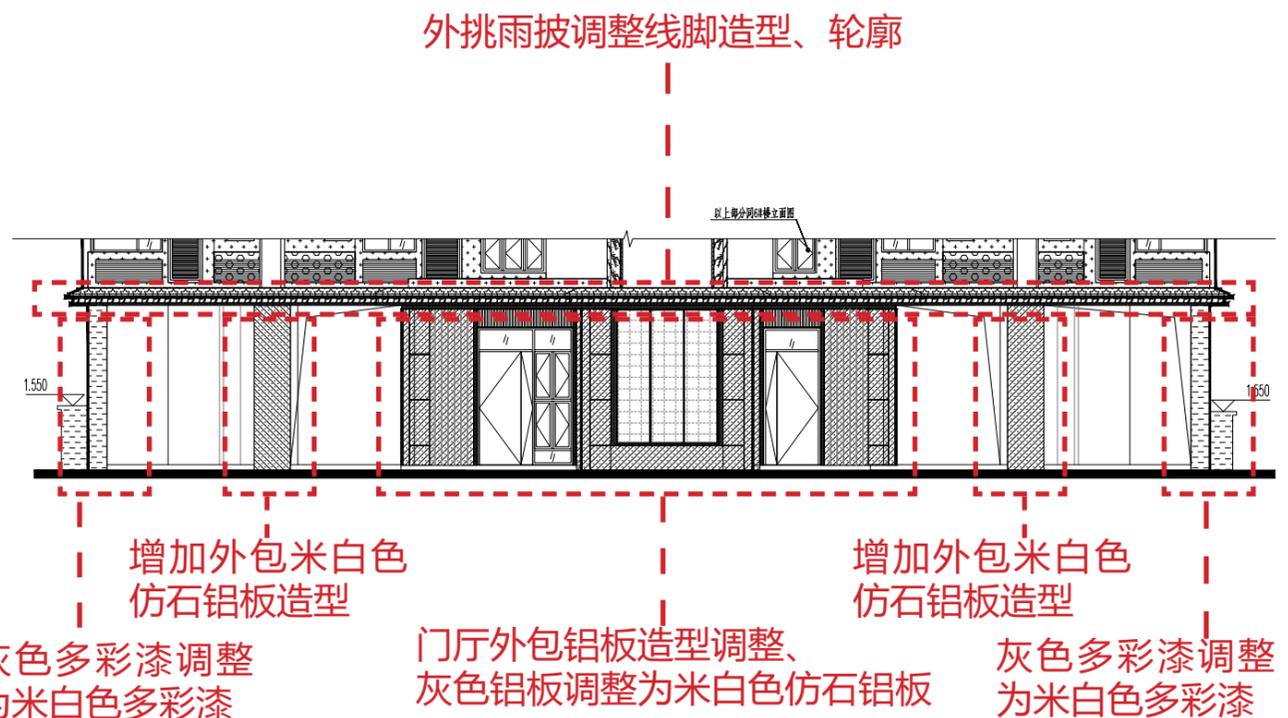

8#楼局部北立面图


6#、8#楼

原审批

编号	图例	材质及规格	立面色号
1		浅灰色真石漆	0501 8.8PB9/1
2		灰色多彩漆	1264 10B5.25/1
3		香檳色真石漆	0152 0.617/4
4		銀灰色铝板	0891 5Y7.5/1.2
5		香檳色金属铝板	0152 0.617/4
6		灰色铝板	1264 10B5.25/1
7		灰色方管表面粉末喷涂	1264 10B5.25/1
8		灰色百叶	1264 10B5.25/1
9		香檳色金属格珊	0152 0.617/4

● 洞洞板玻璃窗，洞口玻璃应易于破碎。
 洞口净高度和净宽度均不小于1.0m。
 下部固定玻璃不大于1.2m。

外挑雨披调整线脚造型、轮廓

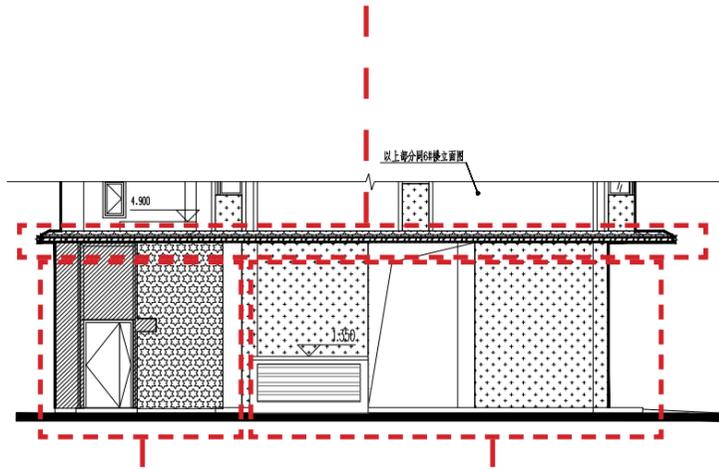


门厅调整立面造型，
灰色铝板调整为米白色仿石铝板

灰色多彩漆调整为米白色多彩漆，
增加外包米白色仿石铝板造型

8#楼局部西立面图

外挑雨披调整线脚造型、轮廓

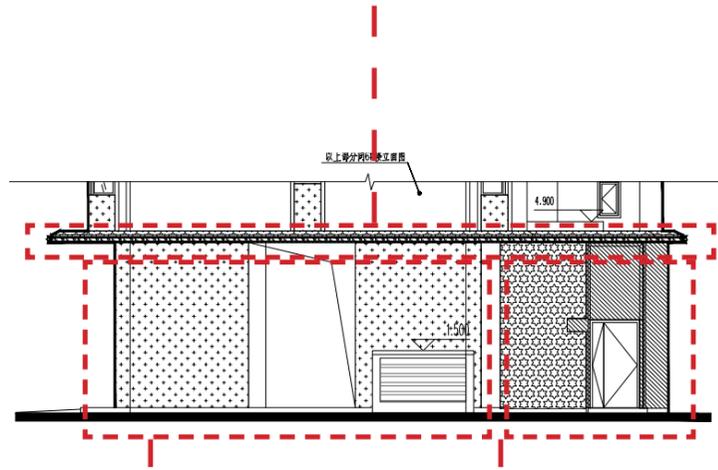


灰色多彩漆调整为米白色多彩漆，
增加外包米白色仿石铝板造型

门厅调整立面造型，
灰色铝板调整为米白色仿石铝板

8#楼局部东立面图

外挑雨披调整线脚造型、轮廓

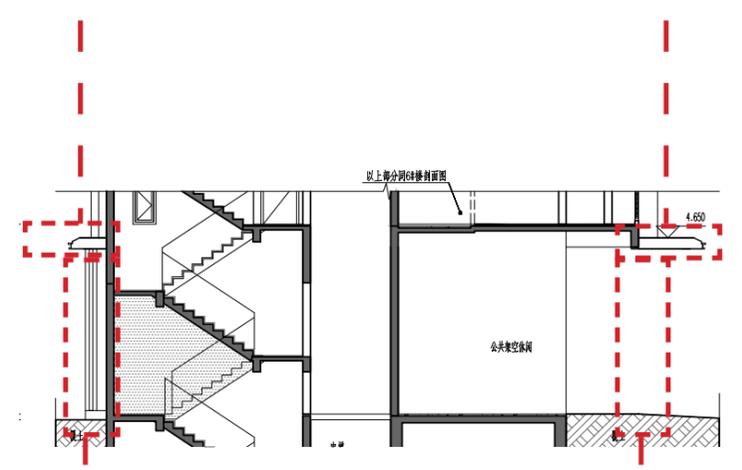

门厅调整立面造型

增加外包米白色仿石铝板造型


8#楼局部1-1剖面图

拟变更

编号	图例	材质及规格	立面色号
1		浅灰色真石漆	0501 8.8PB9/1
2		灰色多彩漆	1264 10B5.25/1
3		香檳色真石漆	0152 0.617/4
4		米白色真石漆	1275 5PB8.5/1
5		亮银色铝板	0891 5Y7.5/1.2
6		香檳色金属铝板	0152 0.617/4
7		灰色铝板	1264 10B5.25/1
8		灰色方管表面粉末喷涂	1264 10B5.25/1
9		灰色百叶	1264 10B5.25/1
10		香檳色金属格珊	0152 0.617/4
11		米白色仿石铝板	1275 5PB8.5/1

● 洞洞板玻璃窗，洞口玻璃应易于破碎。
 洞口净高度和净宽度均不小于1.0m。
 下部固定玻璃不大于1.2m。

外挑雨披调整线脚造型、轮廓

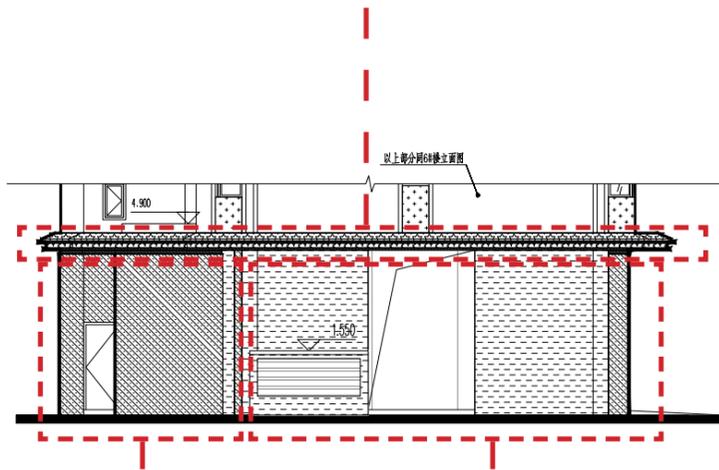


门厅调整立面造型，
灰色铝板调整为米白色仿石铝板

灰色多彩漆调整为米白色多彩漆，
增加外包米白色仿石铝板造型

8#楼局部西立面图

外挑雨披调整线脚造型、轮廓

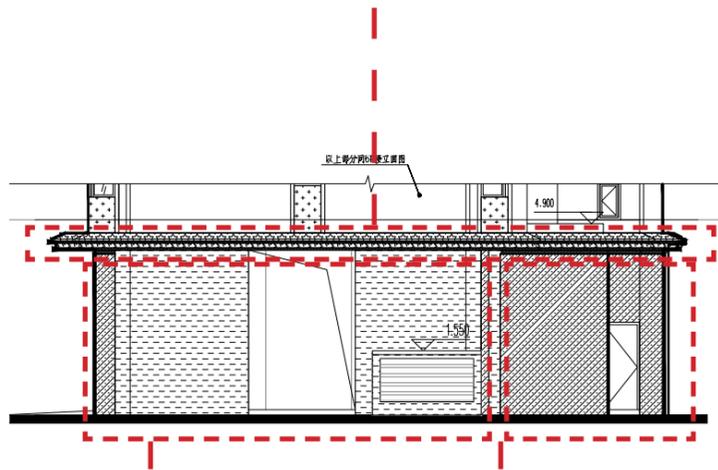


灰色多彩漆调整为米白色多彩漆，
增加外包米白色仿石铝板造型

门厅调整立面造型，
灰色铝板调整为米白色仿石铝板

8#楼局部东立面图

外挑雨披调整线脚造型、轮廓

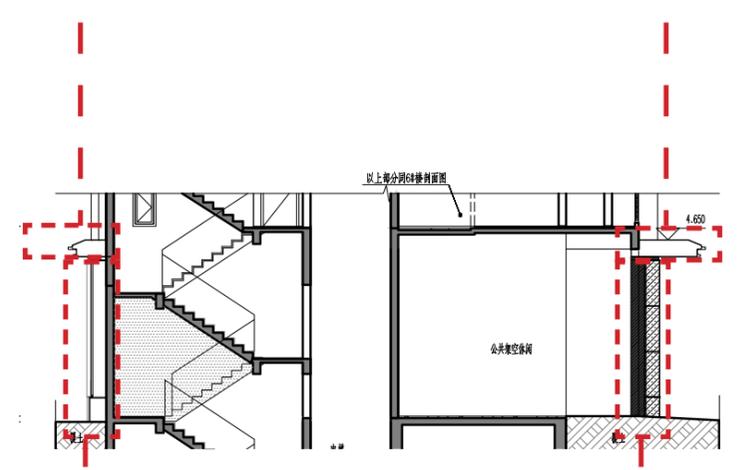


门厅调整立面造型

增加外包米白色仿石铝板造型

8#楼局部1-1剖面图

7#楼


原审批

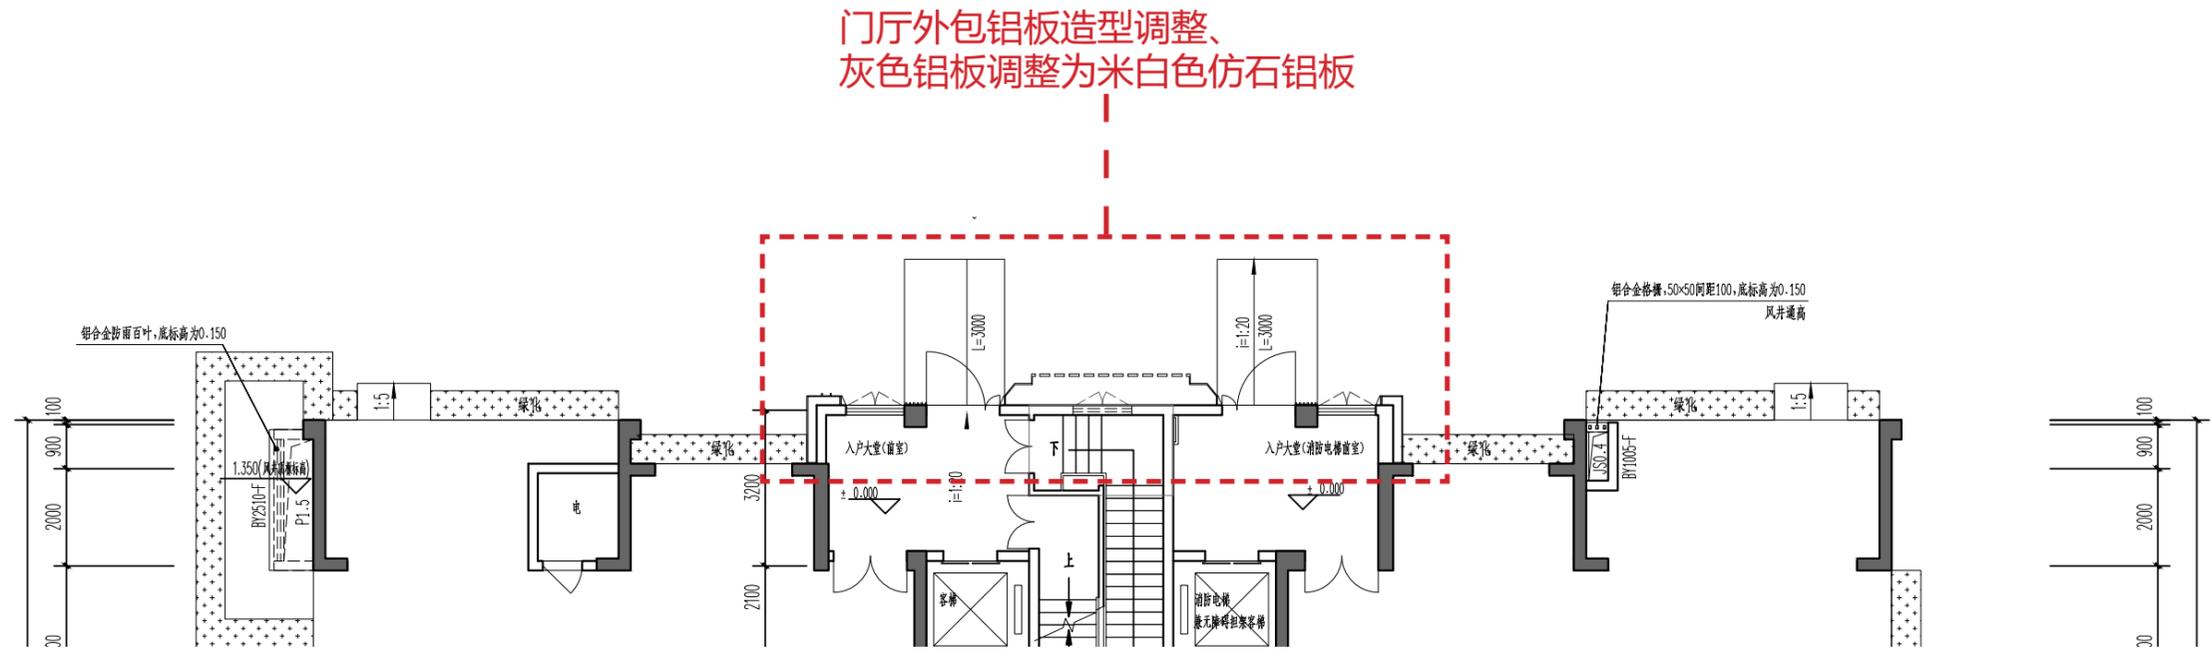

门厅外包铝板造型调整、
灰色铝板调整为米白色仿石铝板

一层局部平面图 建筑基底面积由 367.88m² 调整为 69.50m²,
架空层面积由 292.42m² 调整为 297.22m²。

拟变更

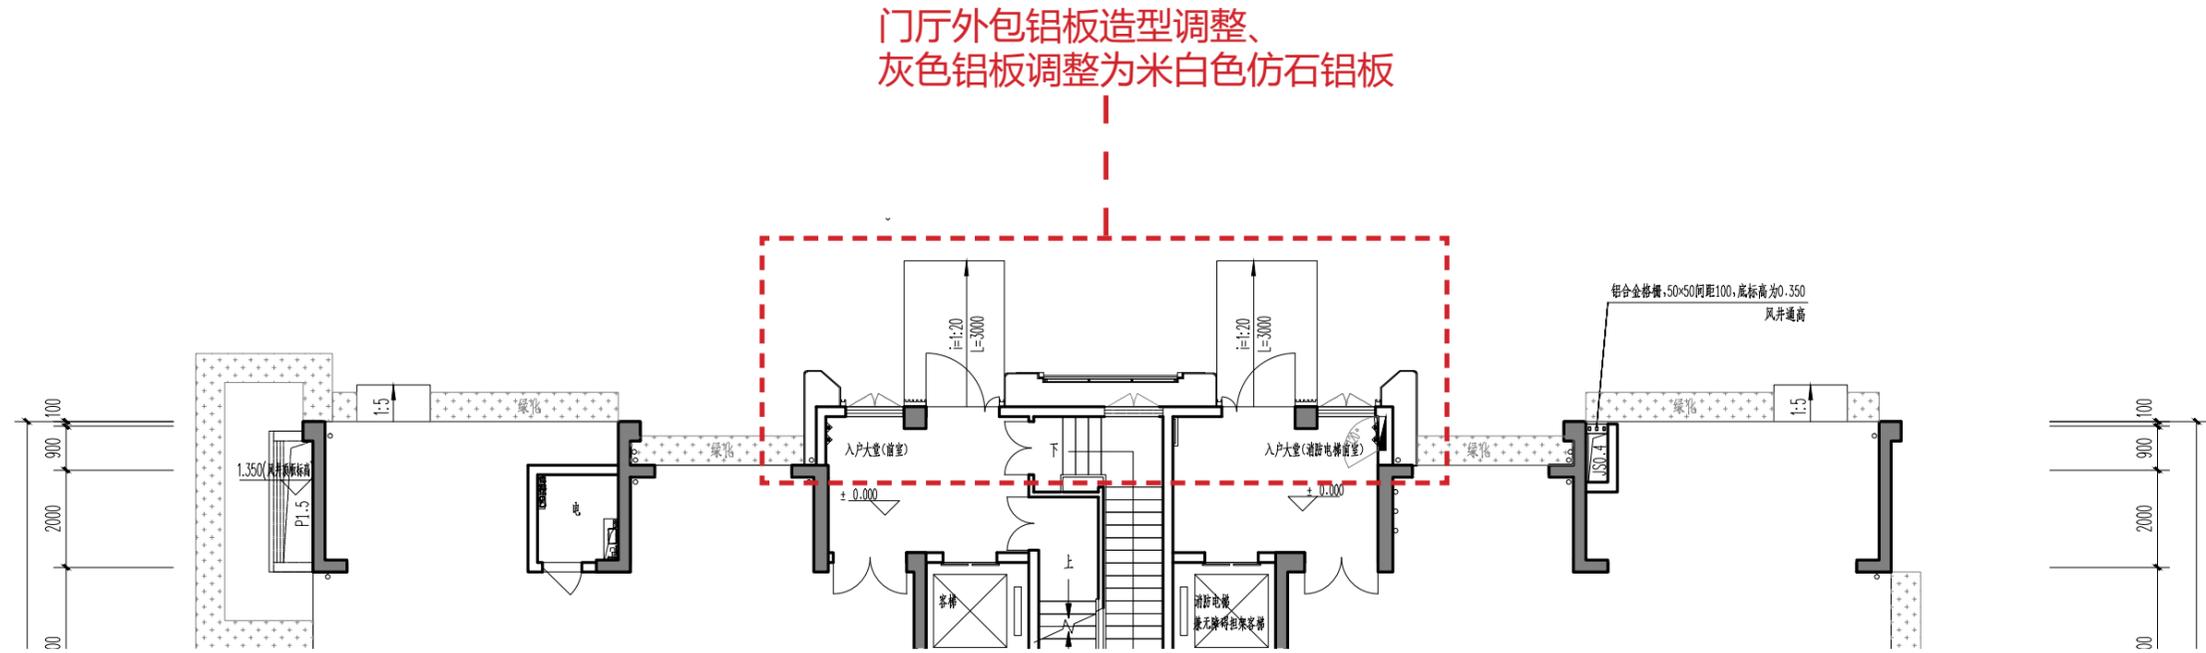


门厅外包铝板造型调整、
灰色铝板调整为米白色仿石铝板

一层局部平面图 建筑基底面积由 367.88m² 调整为 369.50m²,
架空层面积由 292.42m² 调整为 297.22m²。

7#楼

原审批

外挑雨披调整线脚造型、轮廓

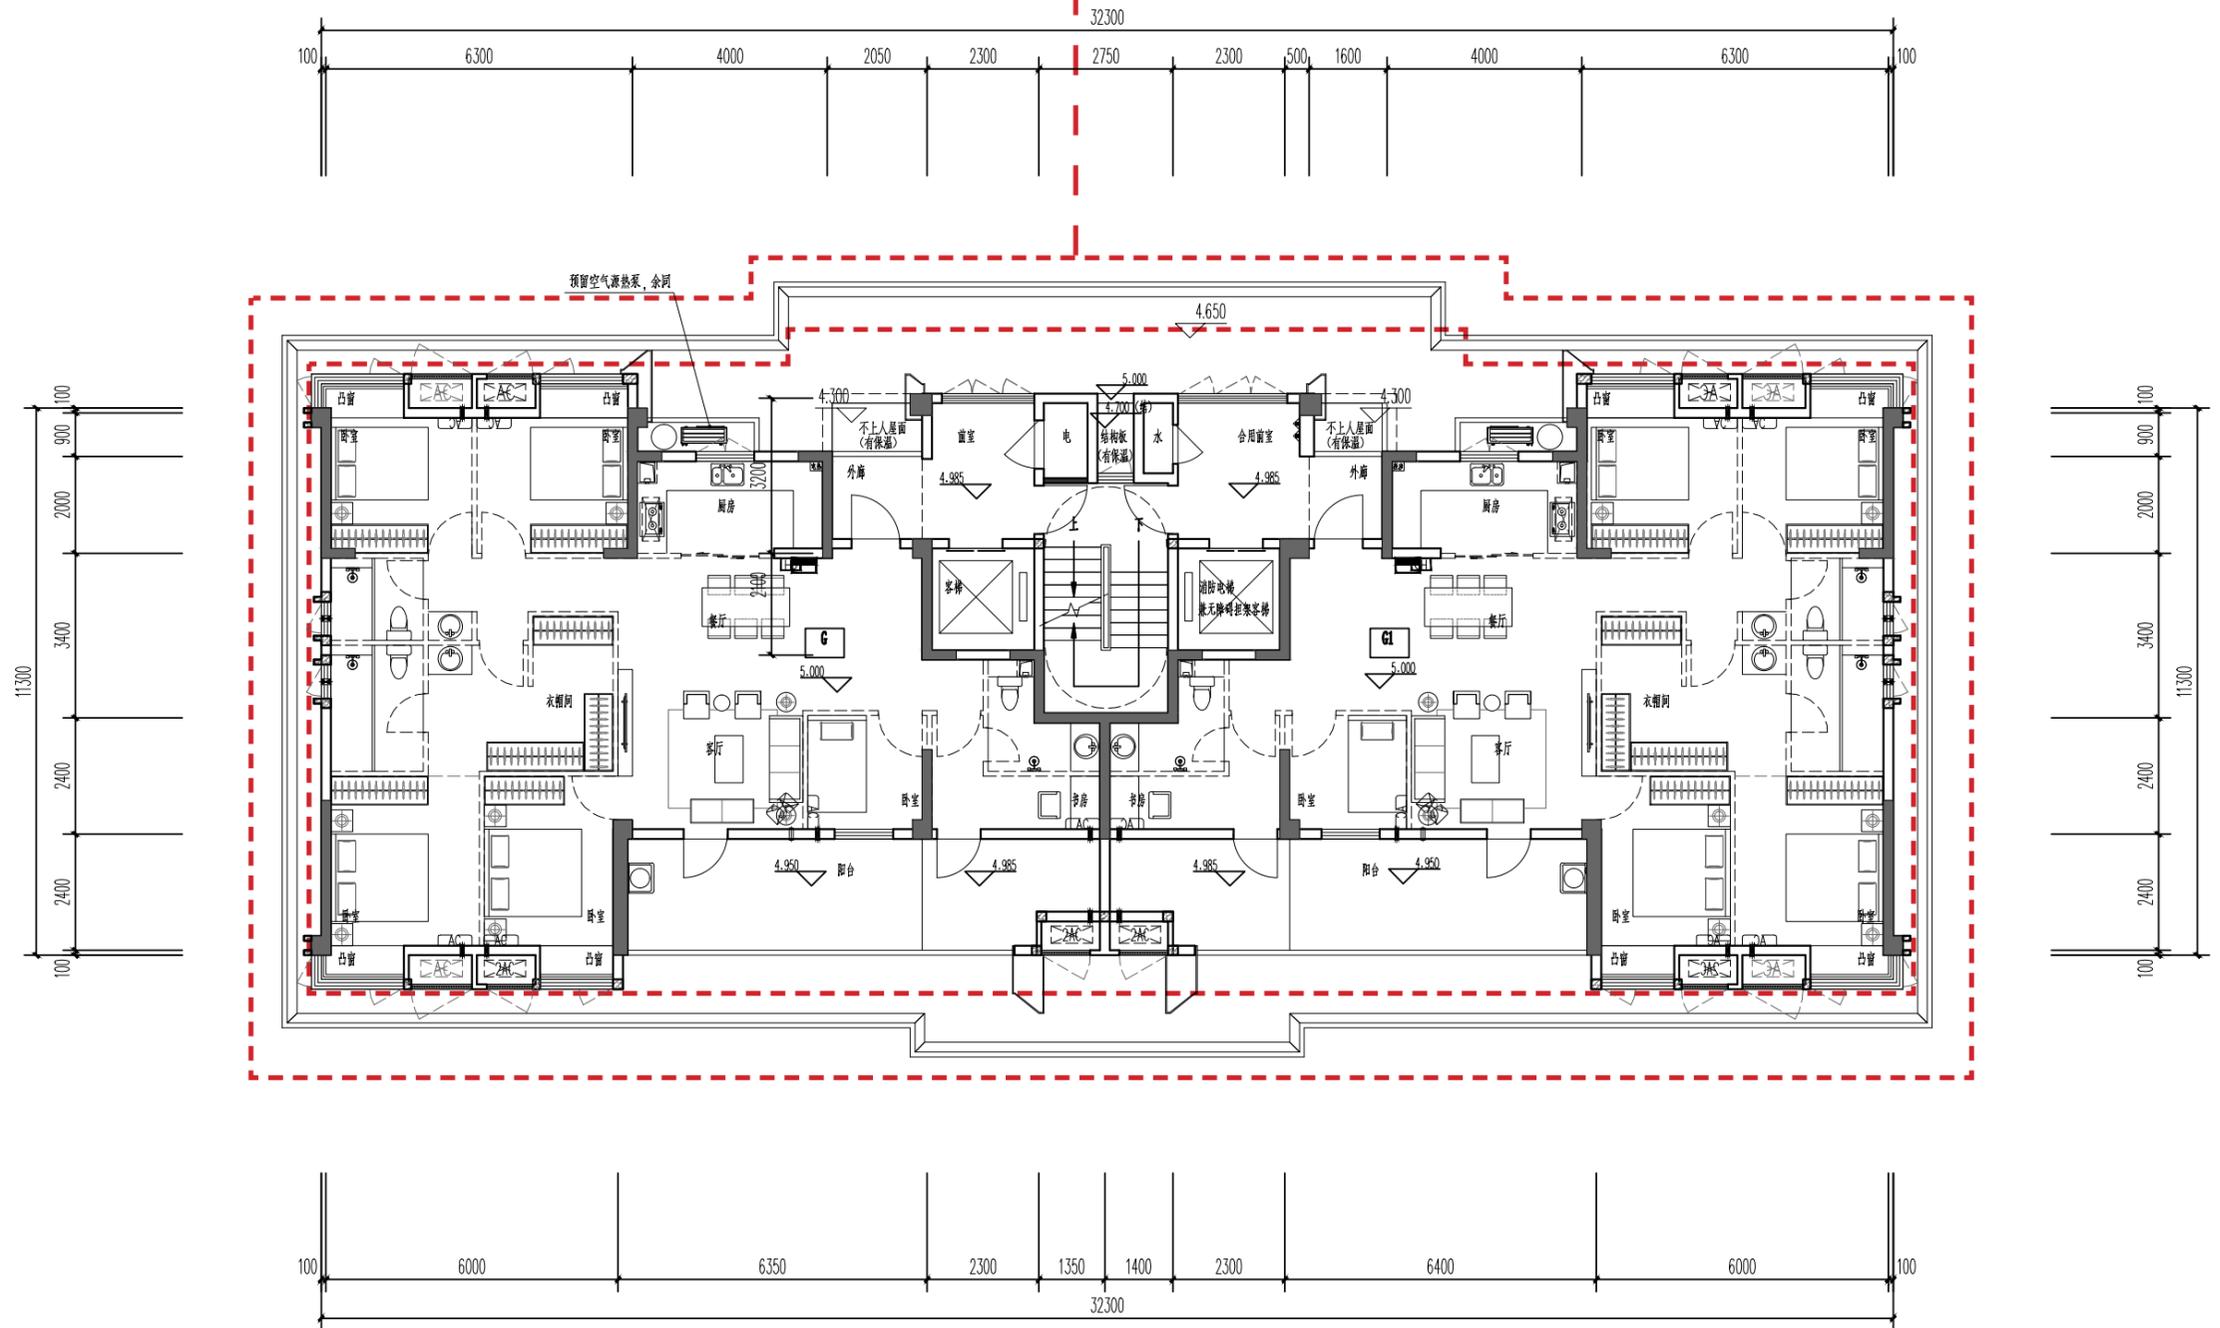


二层平面图

7#楼

拟变更

外挑雨披调整线脚造型、轮廓

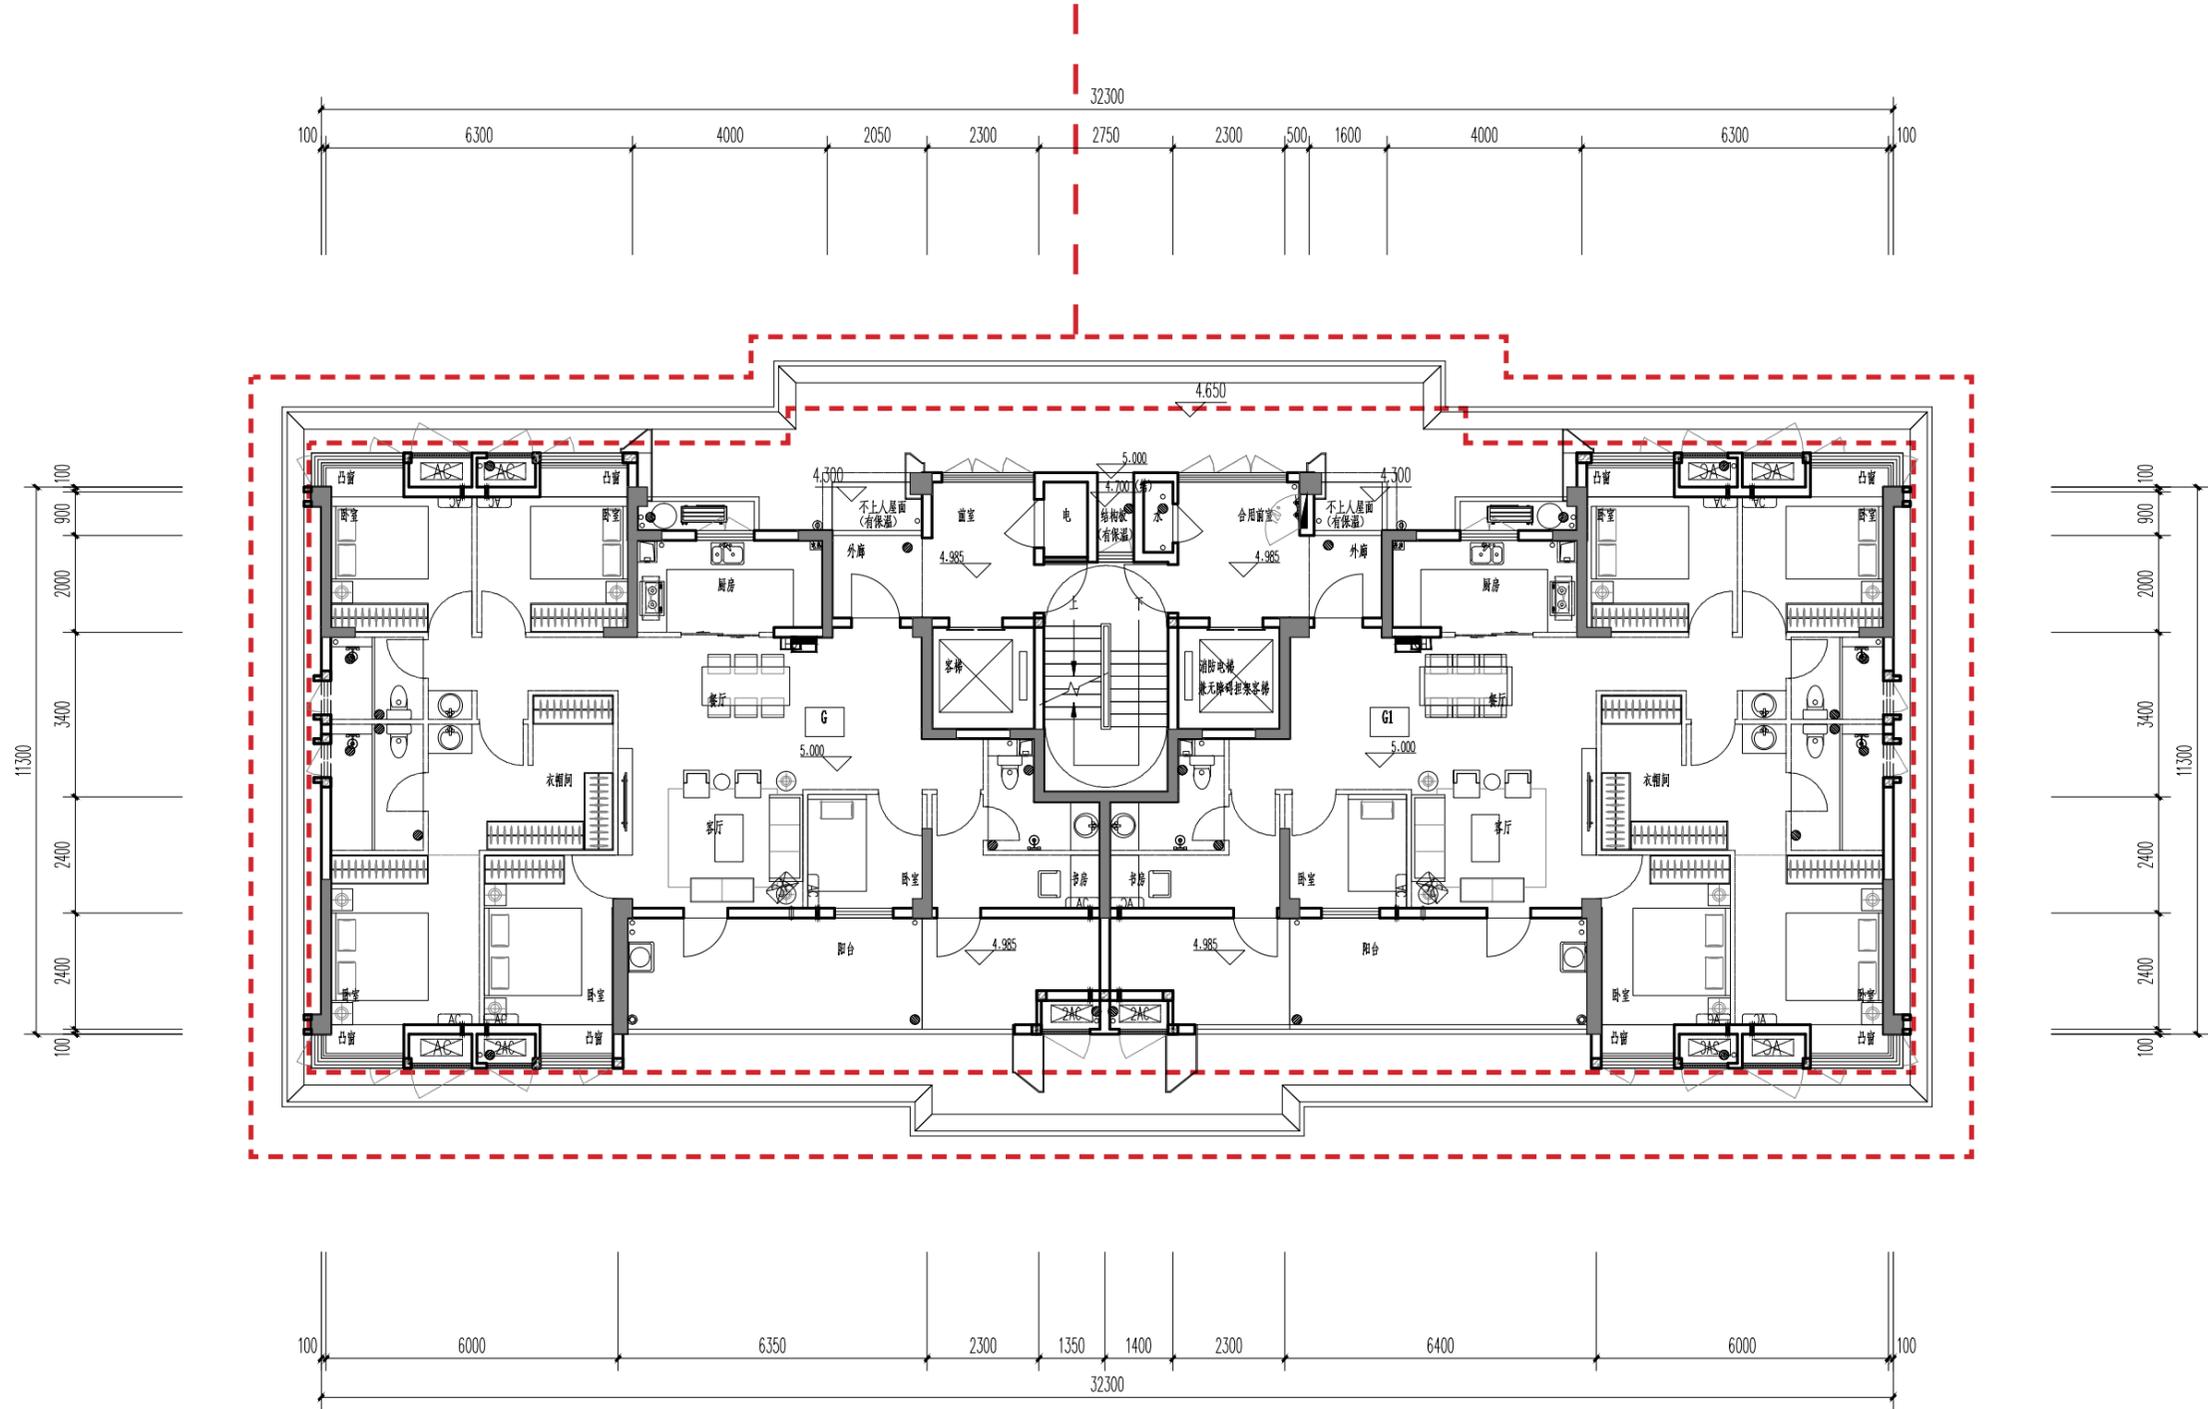


二层平面图


7#楼

原审批

编号	图例	材质及规格	立面色号
1		浅灰色真石漆	0501 8.8PB9/1
2		灰色真石漆	1264 10B5.25/1
3		香槟色真石漆	0152 0.617/4
4		浅灰色多彩漆	0501 8.8PB9/1
5		银灰色金属铝板	0891 5Y7.5/1.2
6		香槟色金属铝板	0152 0.617/4
7		灰色金属铝板	1264 10B5.25/1
8		灰色方管 (表面粉末喷涂处理)	1264 10B5.25/1
9		灰色百叶	1264 10B5.25/1
10		香槟色金属铝板	0152 0.617/4
11		消防救援窗口	

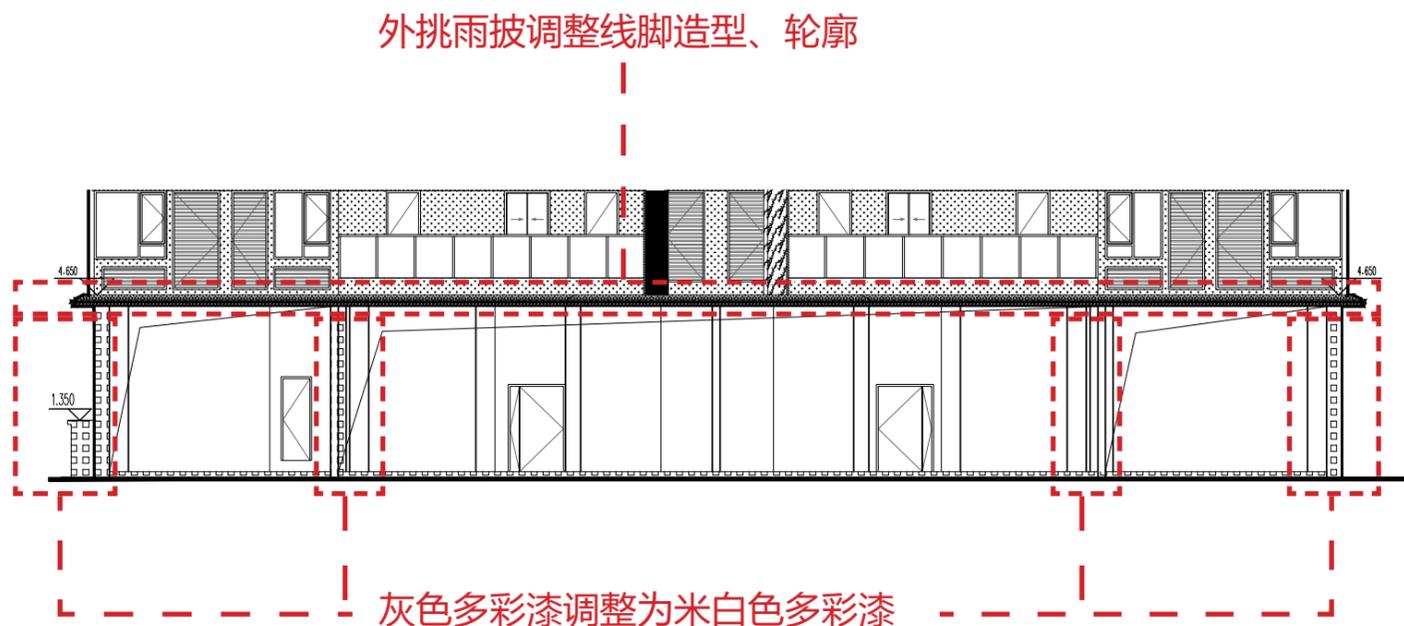


局部南立面图

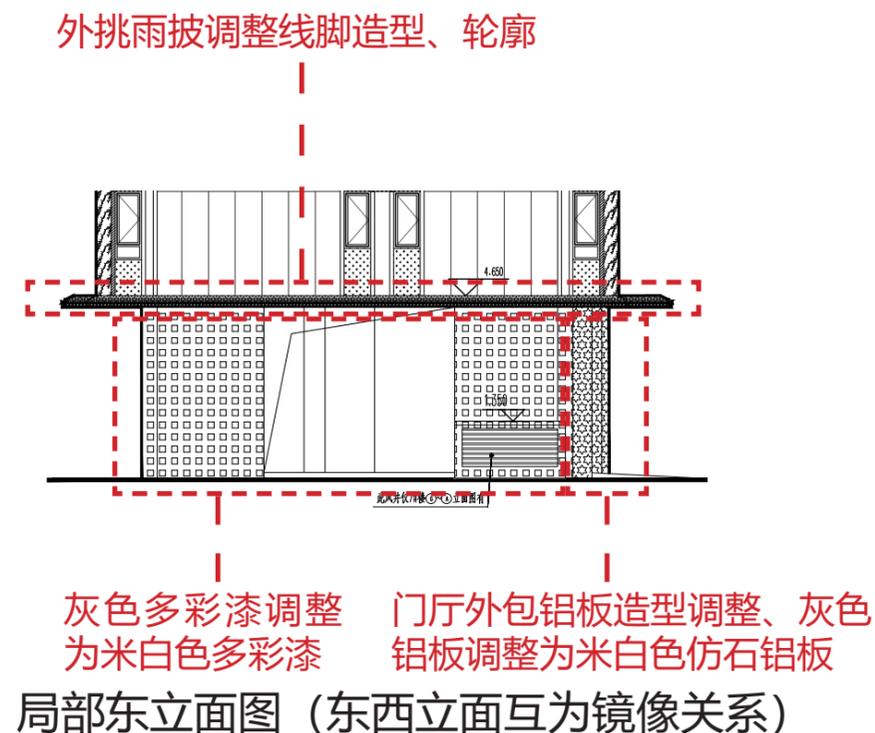


拟变更

编号	图例	材质及规格	立面色号
1		浅灰色真石漆	0501 8.8PB9/1
2		灰色真石漆	1264 10B5.25/1
3		香槟色真石漆	0152 0.617/4
4		米白色多彩漆	1275 5PB8.5/1
5		亮银色铝板	0891 5Y7.5/1.2
6		香槟色金属铝板	0152 0.617/4
7		灰色金属铝板	1264 10B5.25/1
8		灰色方管 (表面粉末喷涂处理)	1264 10B5.25/1
9		灰色百叶	1264 10B5.25/1
10		香槟色金属铝板	0152 0.617/4
11		米白色仿石铝板	1275 5PB8.5/1
12		消防救援窗口	

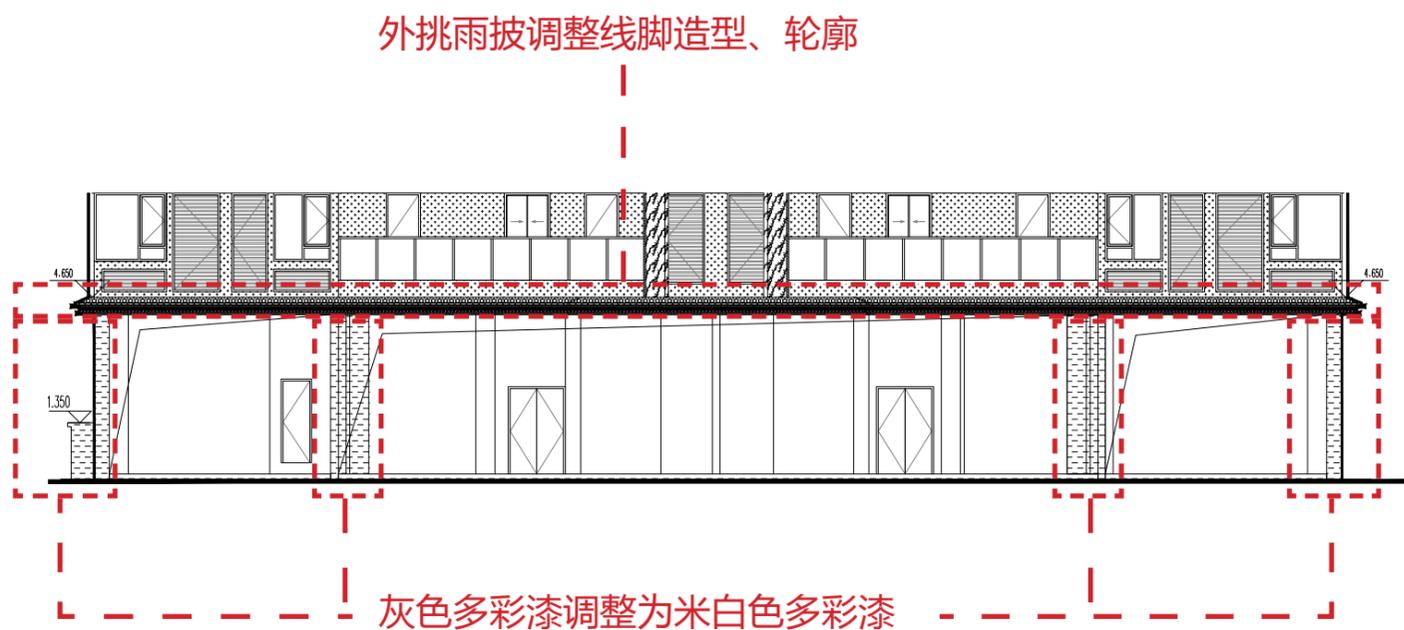



局部南立面图

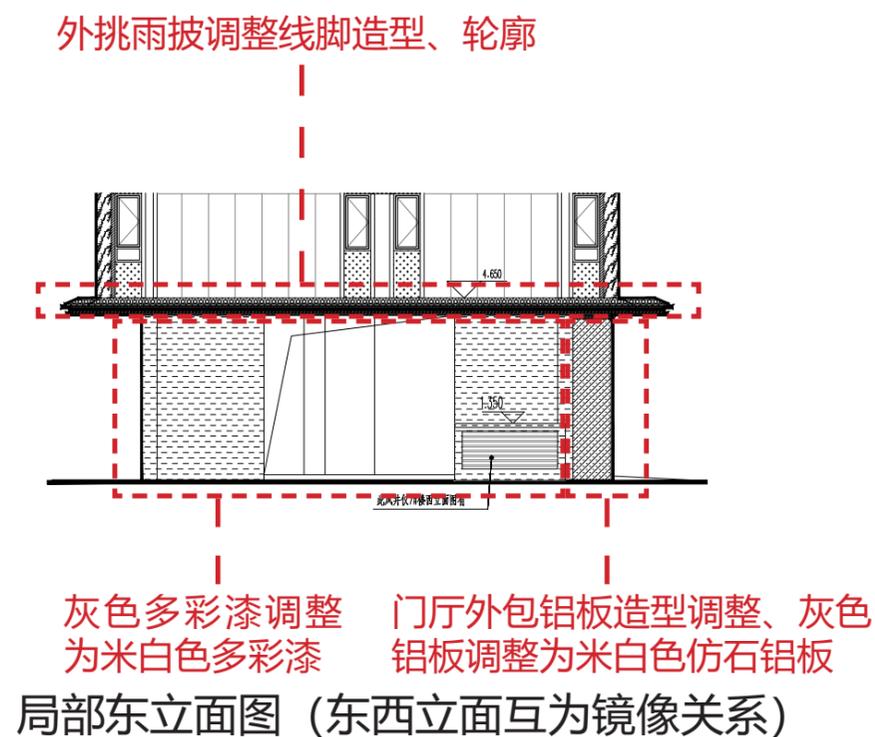

7#楼

原审批



编号	图例	材质及规格	立面色号
1		浅灰色真石漆	0501 8.8PB9/1
2		灰色真石漆	1264 10B5.25/1
3		香槟色真石漆	0152 0.617/4
4		浅灰色多彩漆	0501 8.8PB9/1
5		银灰色金属铝板	0891 5Y7.5/1.2
6		香槟色金属铝板	0152 0.617/4
7		灰色金属铝板	1264 10B5.25/1
8		灰色方管 (表面粉末喷涂处理)	1264 10B5.25/1
9		灰色百叶	1264 10B5.25/1
10		香槟色金属铝板	0152 0.617/4
11		消防救援窗口	

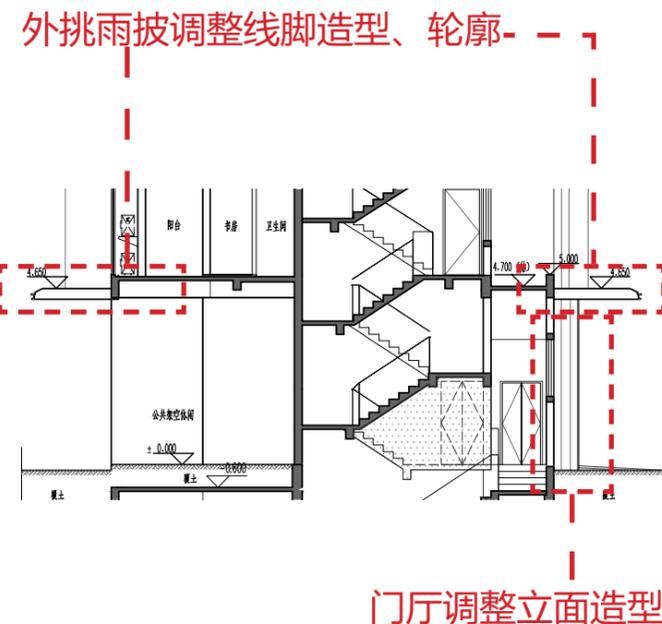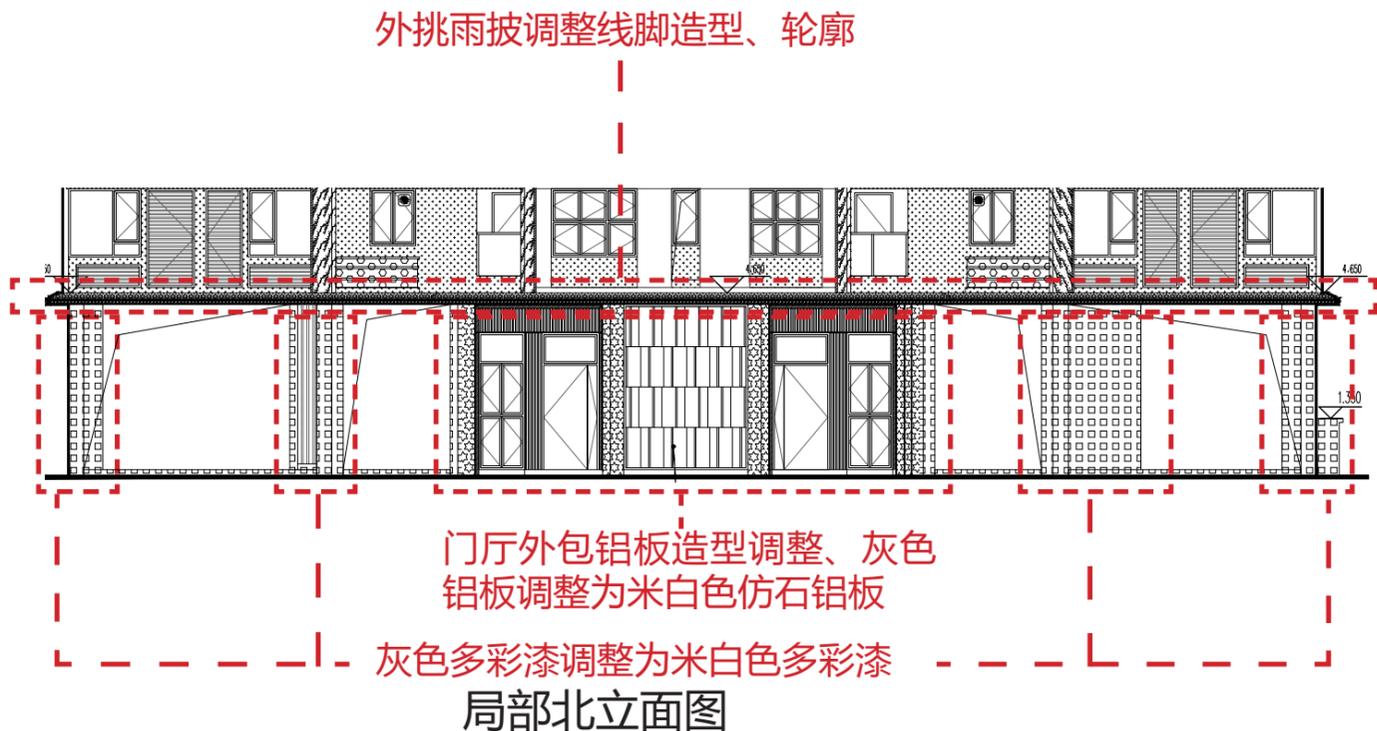

局部 1-1 剖面图

拟变更

编号	图例	材质及规格	立面色号
1		浅灰色真石漆	0501 8.8PB9/1
2		灰色真石漆	1264 10B5.25/1
3		香槟色真石漆	0152 0.617/4
4		米白色多彩漆	1275 5PB8.5/1
5		亮银色铝板	0891 5Y7.5/1.2
6		香槟色金属铝板	0152 0.617/4
7		灰色金属铝板	1264 10B5.25/1
8		灰色方管 (表面粉末喷涂处理)	1264 10B5.25/1
9		灰色百叶	1264 10B5.25/1
10		香槟色金属铝板	0152 0.617/4
11		米白色仿石铝板	1275 5PB8.5/1
12		消防救援窗口	

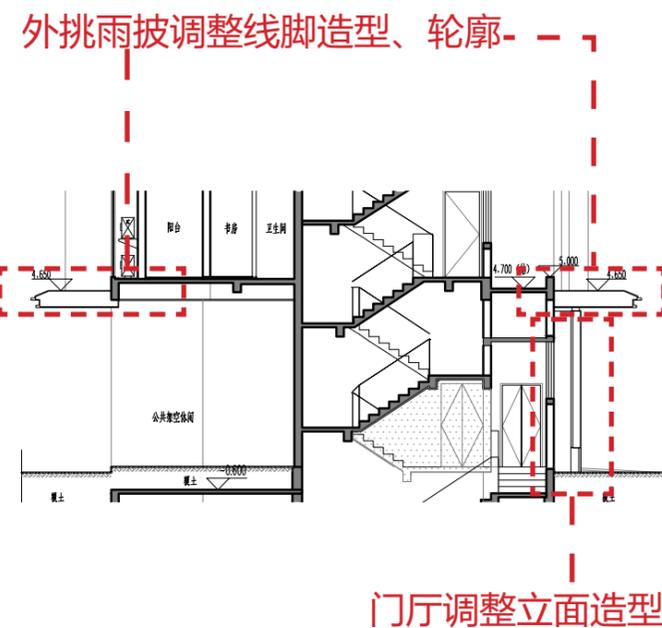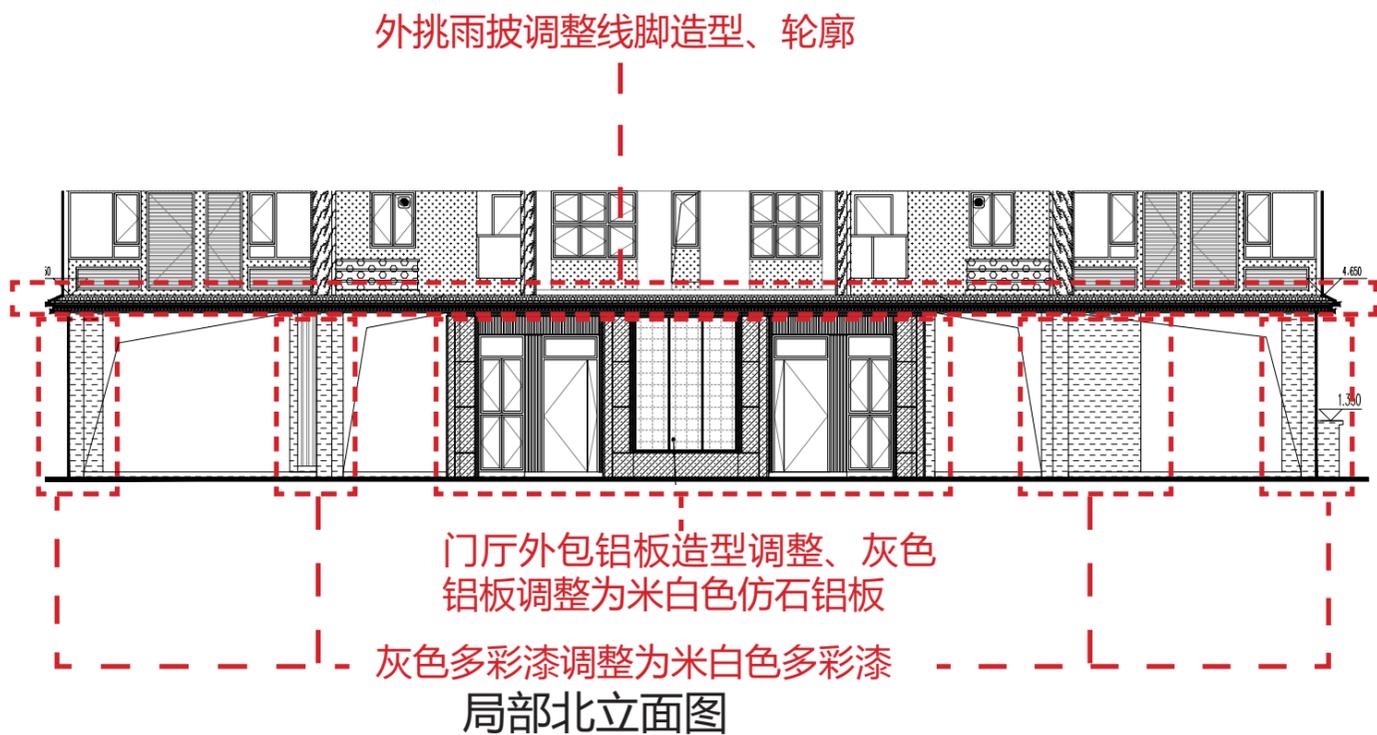

局部 1-1 剖面图


9#楼

拟变更

门厅外包铝板造型、缓坡宽度调整，
灰色铝板调整为米白色仿石铝板

灰色铝板调整为米白色多彩漆墙体，
坡道及门调整位置，卫生间调整布局


门厅外包铝板造型调整，
灰色铝板调整为米白色仿石铝板

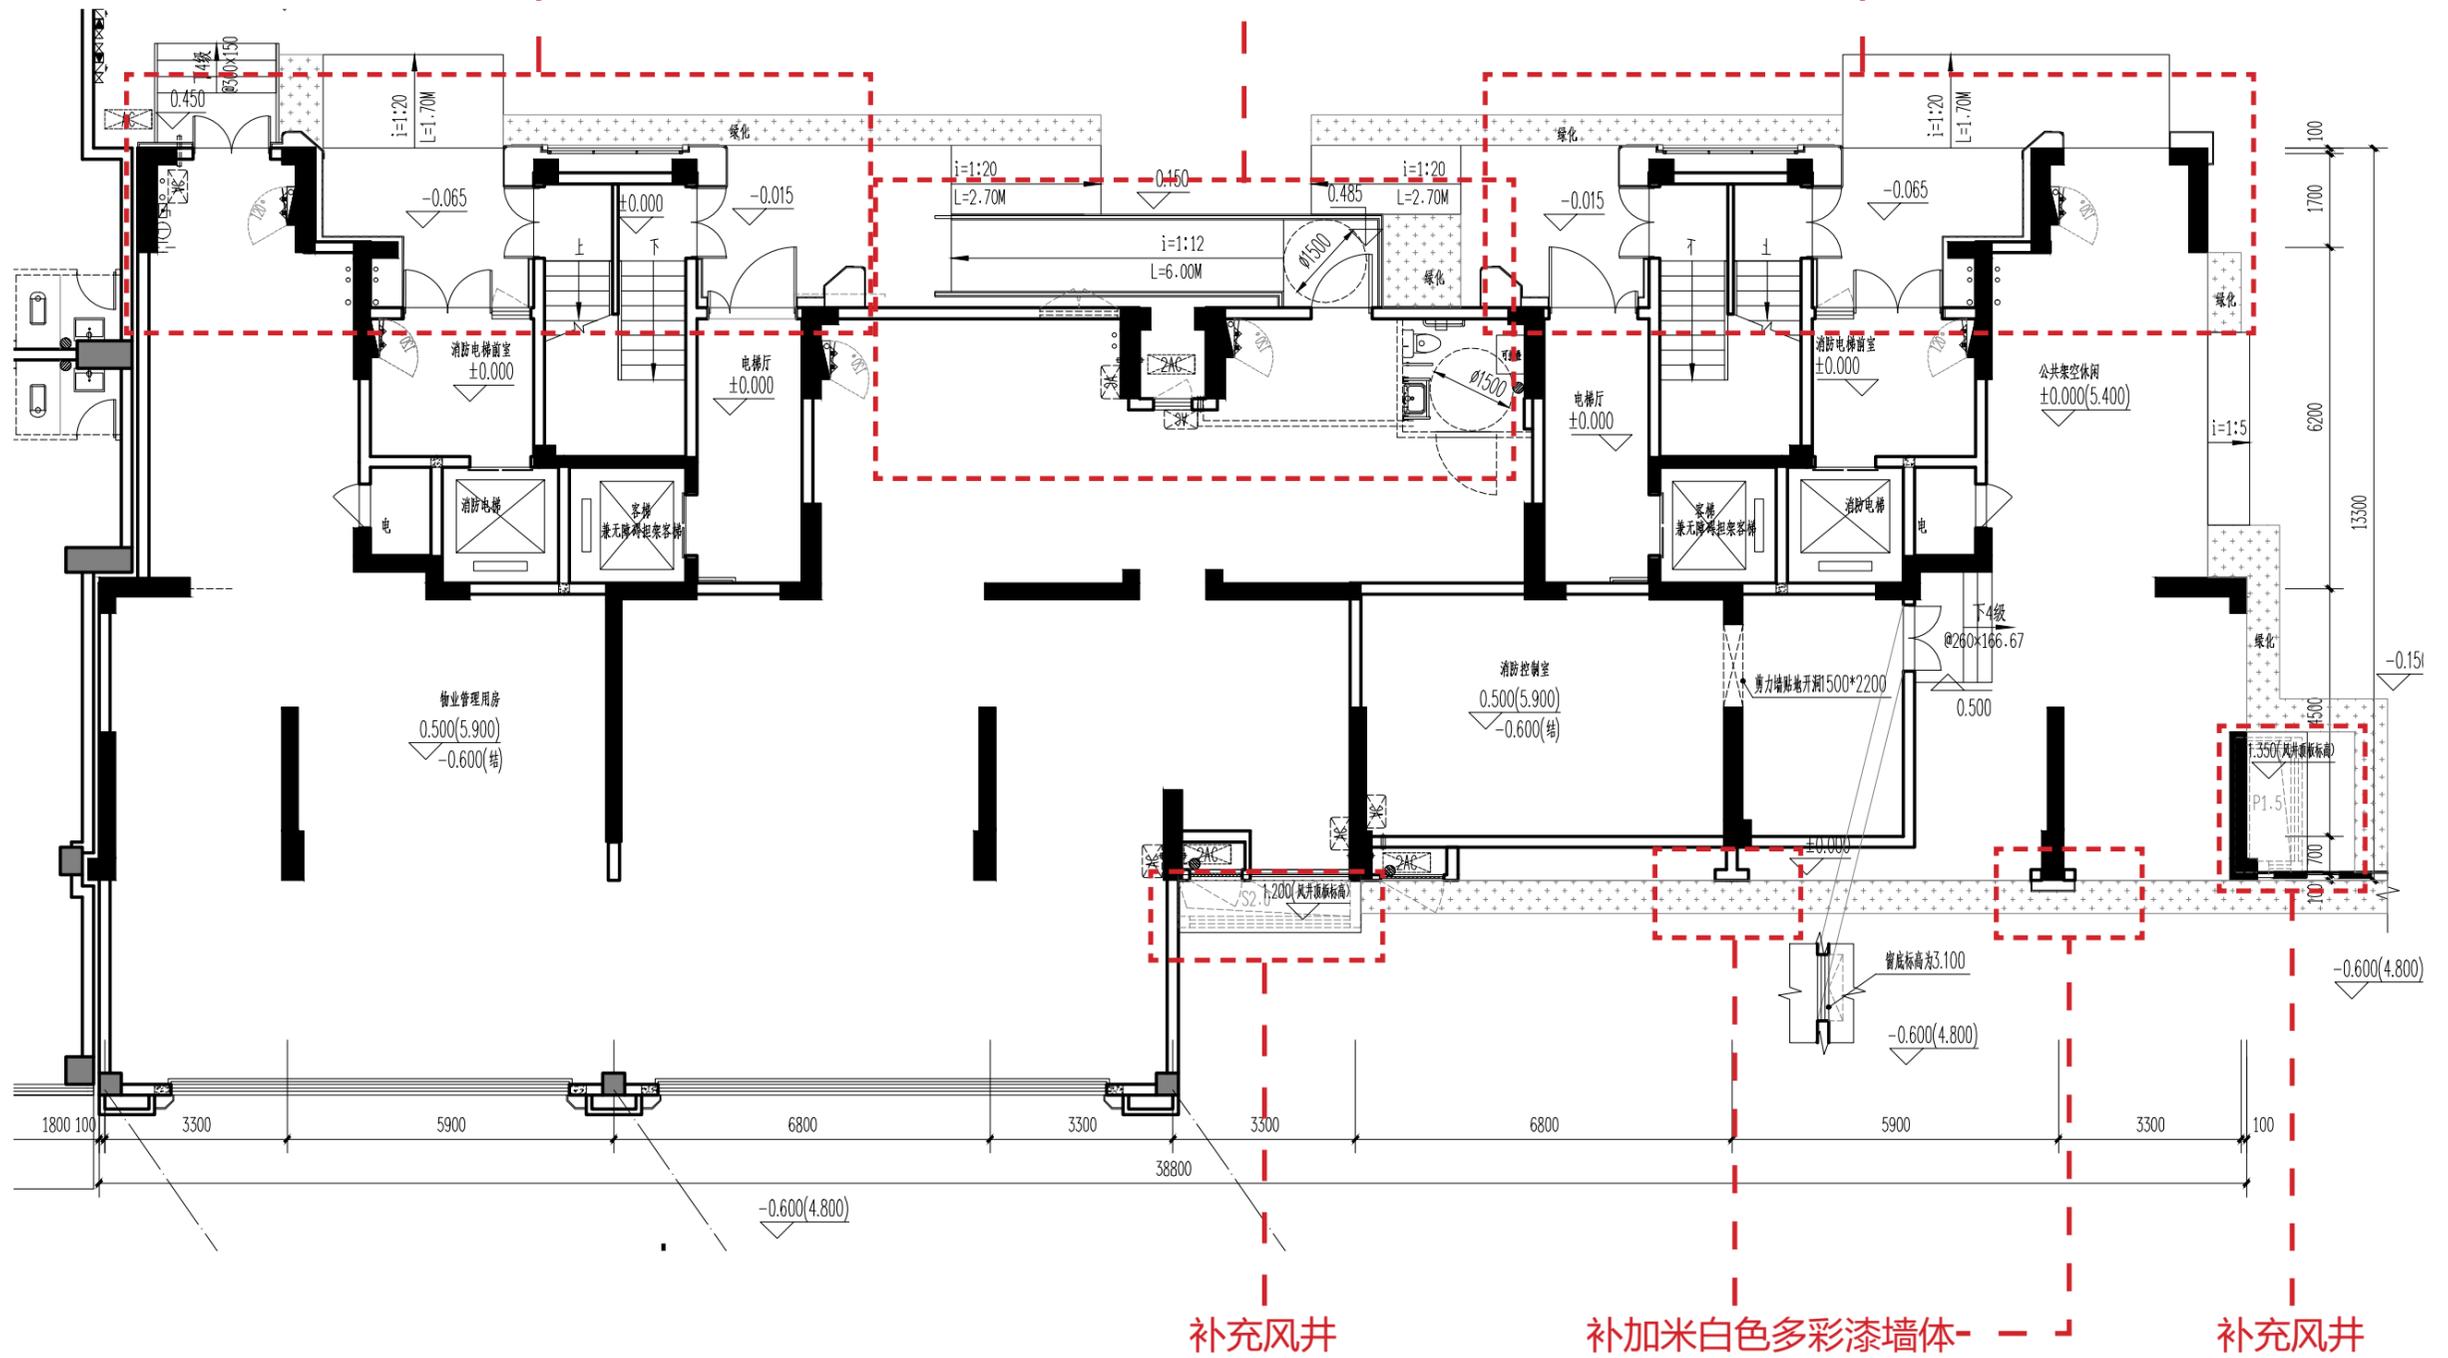

一层局部平面图 建筑基底面积由 1109.13m² 调整为 1110.59m²。

9#楼


拟变更

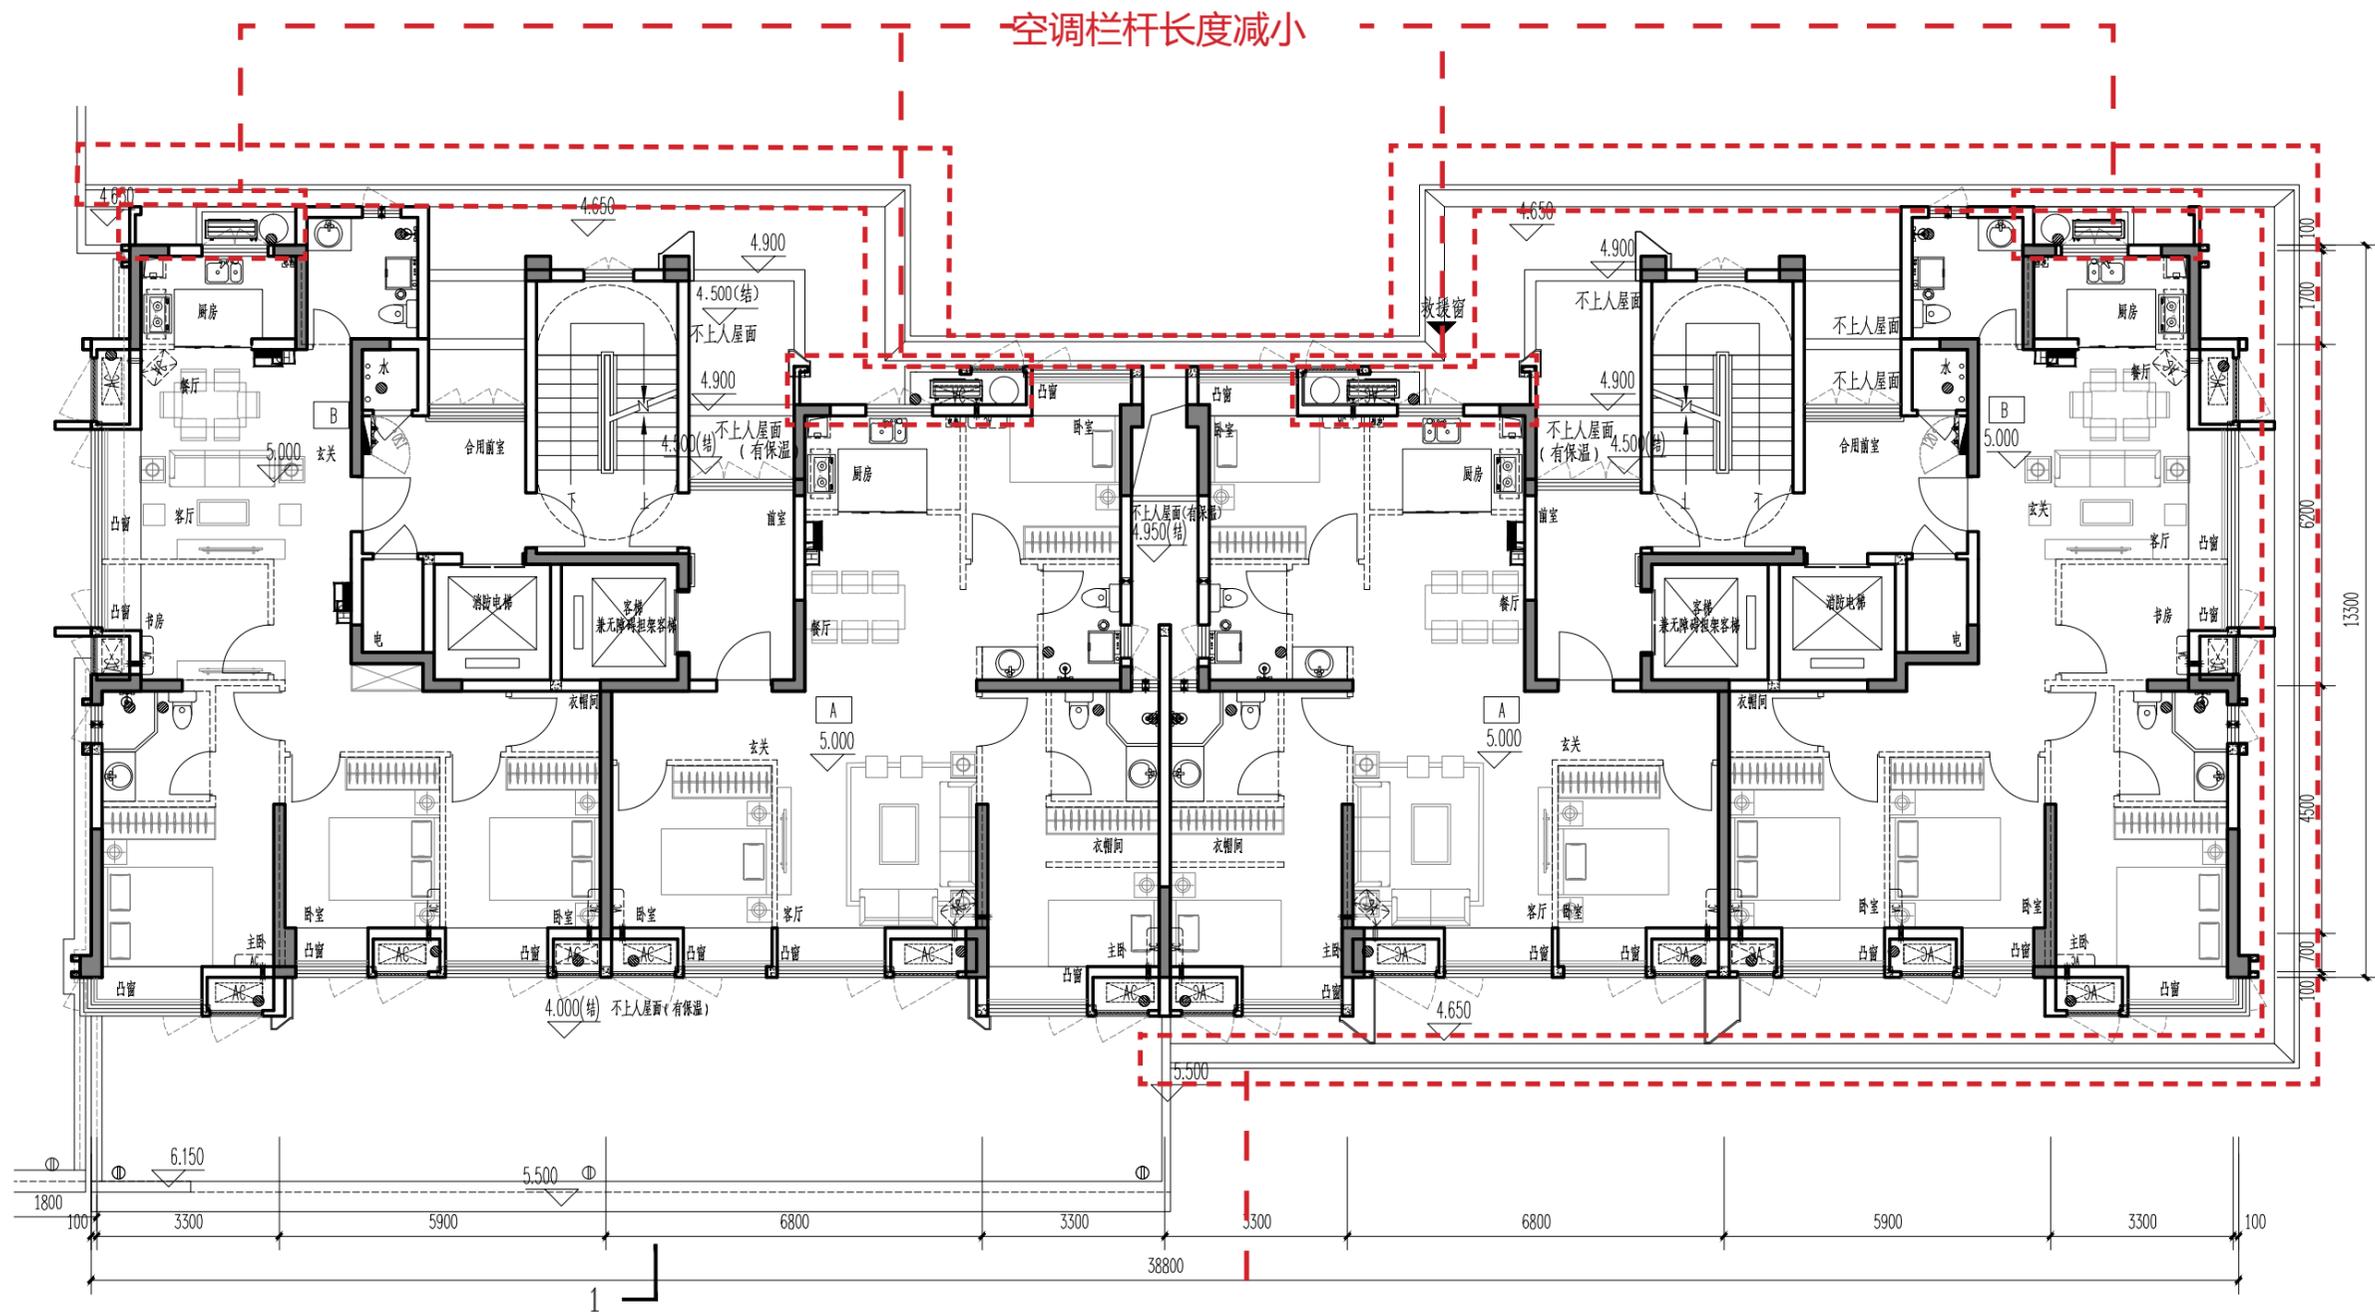


二层局部平面图

9# 楼

原审批

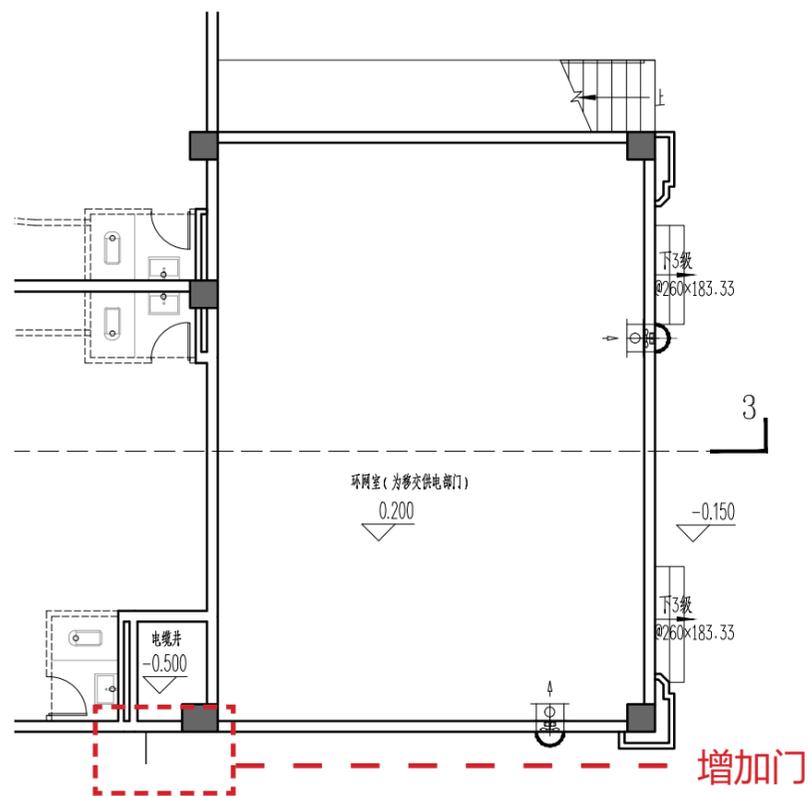


P3# 一层局部平面图

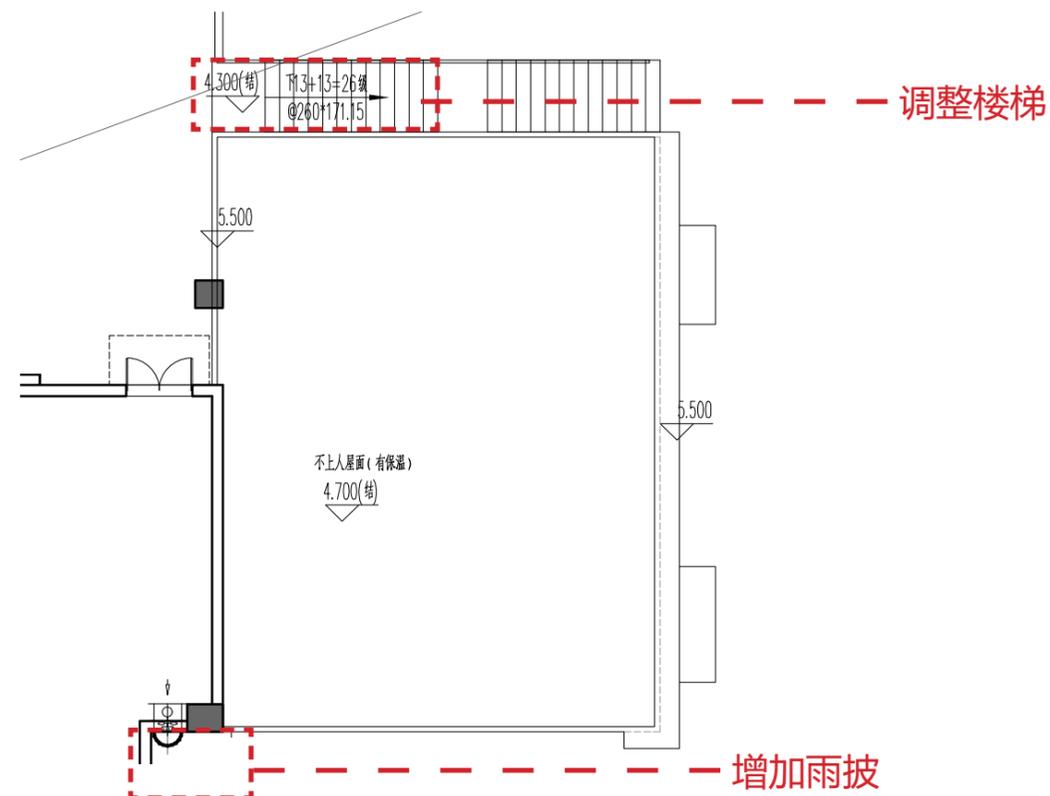


P3# 二层局部平面图

拟变更

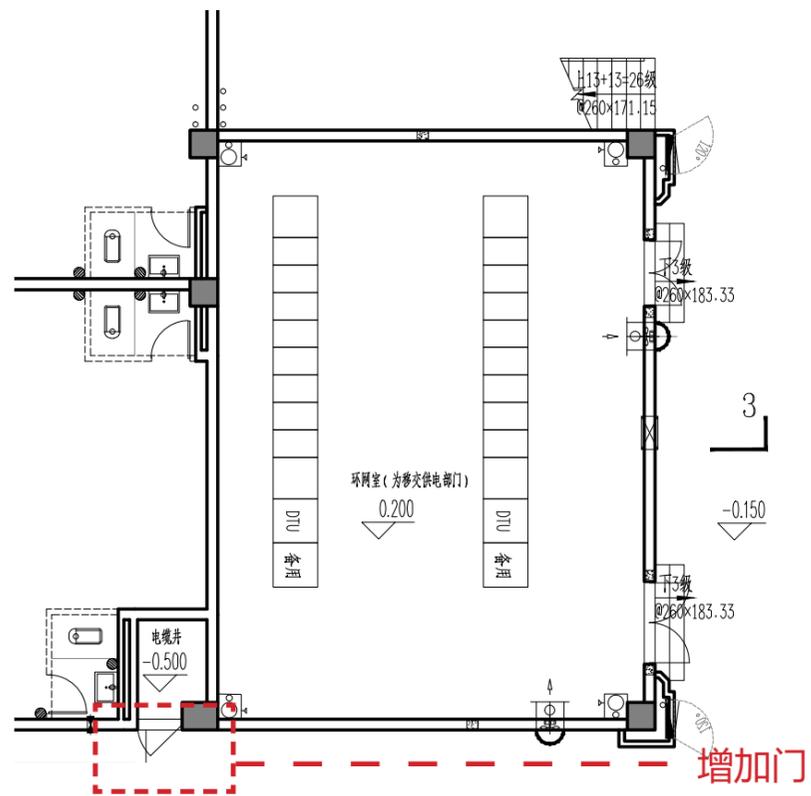

P3# 一层局部平面图

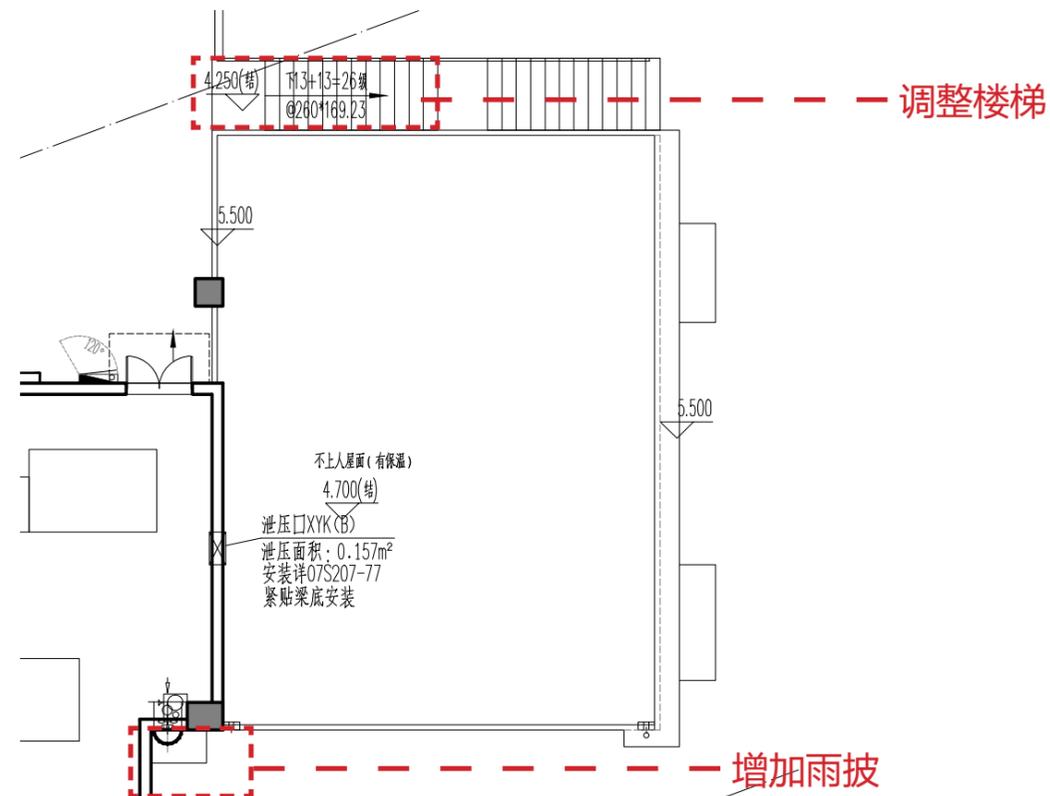


P3# 二层局部平面图

9#楼


原审批

电梯机房雨披高度由
标高 58.000 调整为标高 58.300

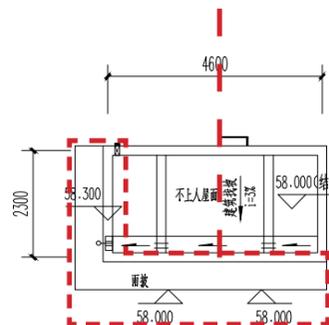


9#10#11#楼构架平面图 1:100

电梯机房雨披高度由
标高 58.000 调整为标高 58.300

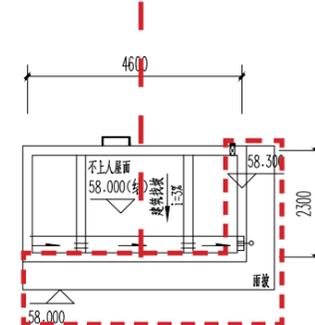


9#10#11#楼构架平面图 1:100

消防电梯机房门窗、楼梯、平台位置调整

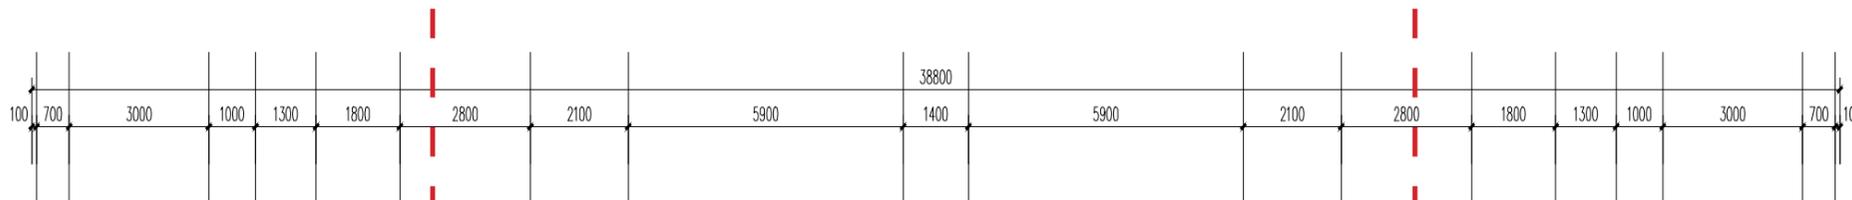

消防电梯机房门窗、楼梯、平台位置调整

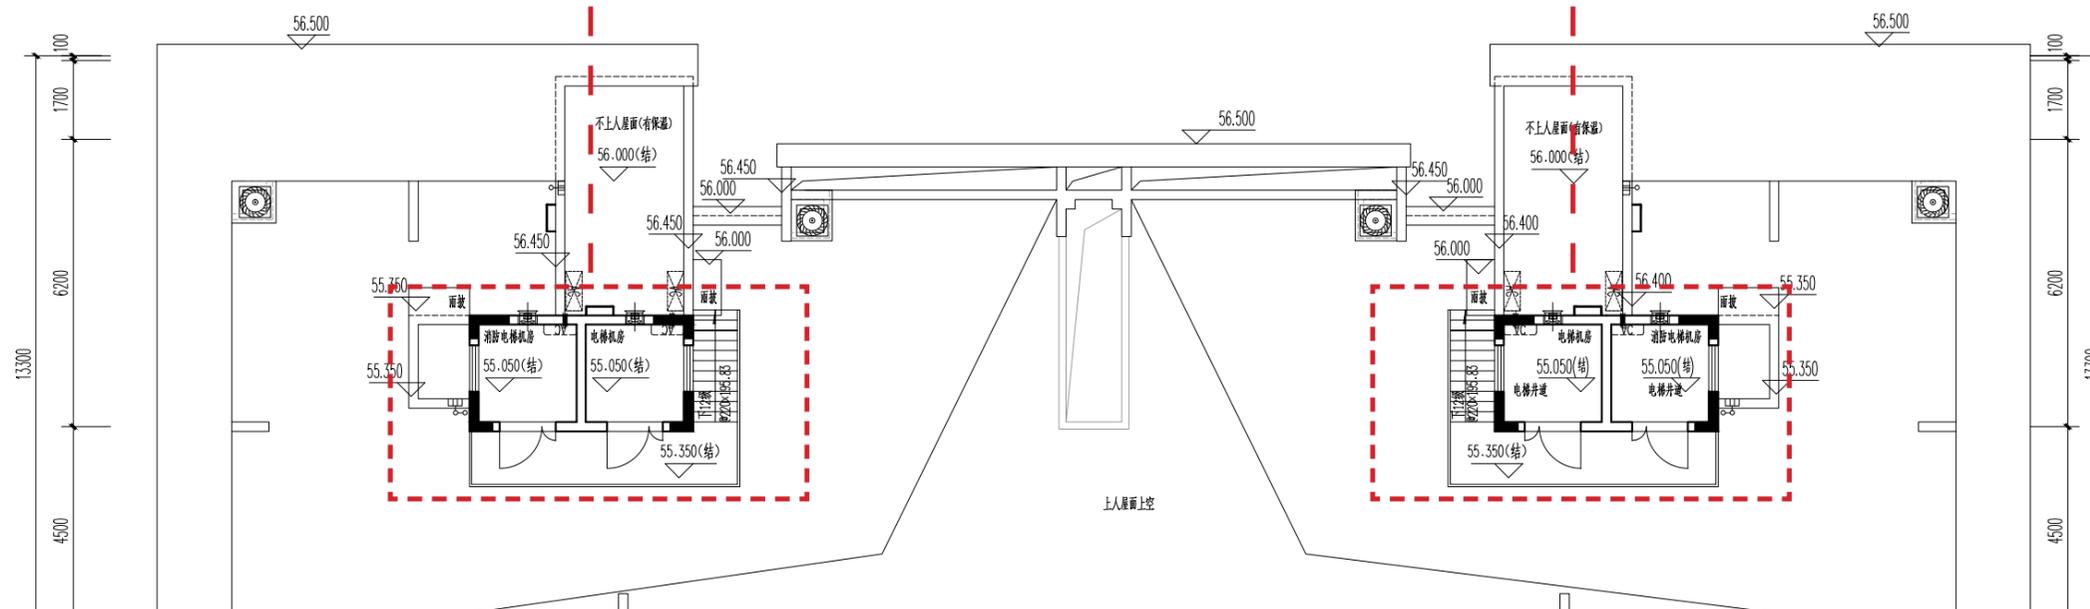


电梯机房局部平面图


9#楼

拟变更

电梯机房雨披高度由
标高 58.000 调整为标高 58.300

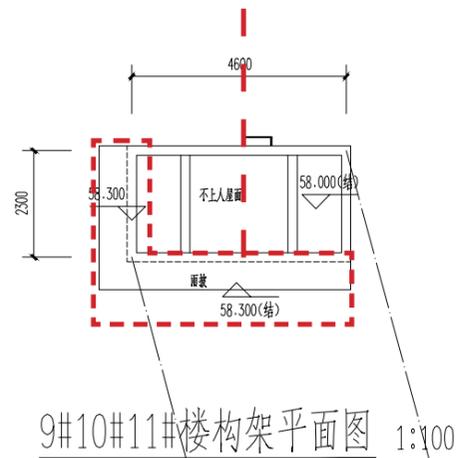


电梯机房雨披高度由
标高 58.000 调整为标高 58.300

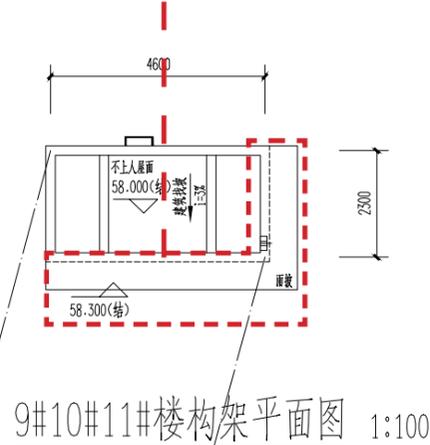

消防电梯机房门窗、楼梯、平台位置调整

消防电梯机房门窗、楼梯、平台位置调整

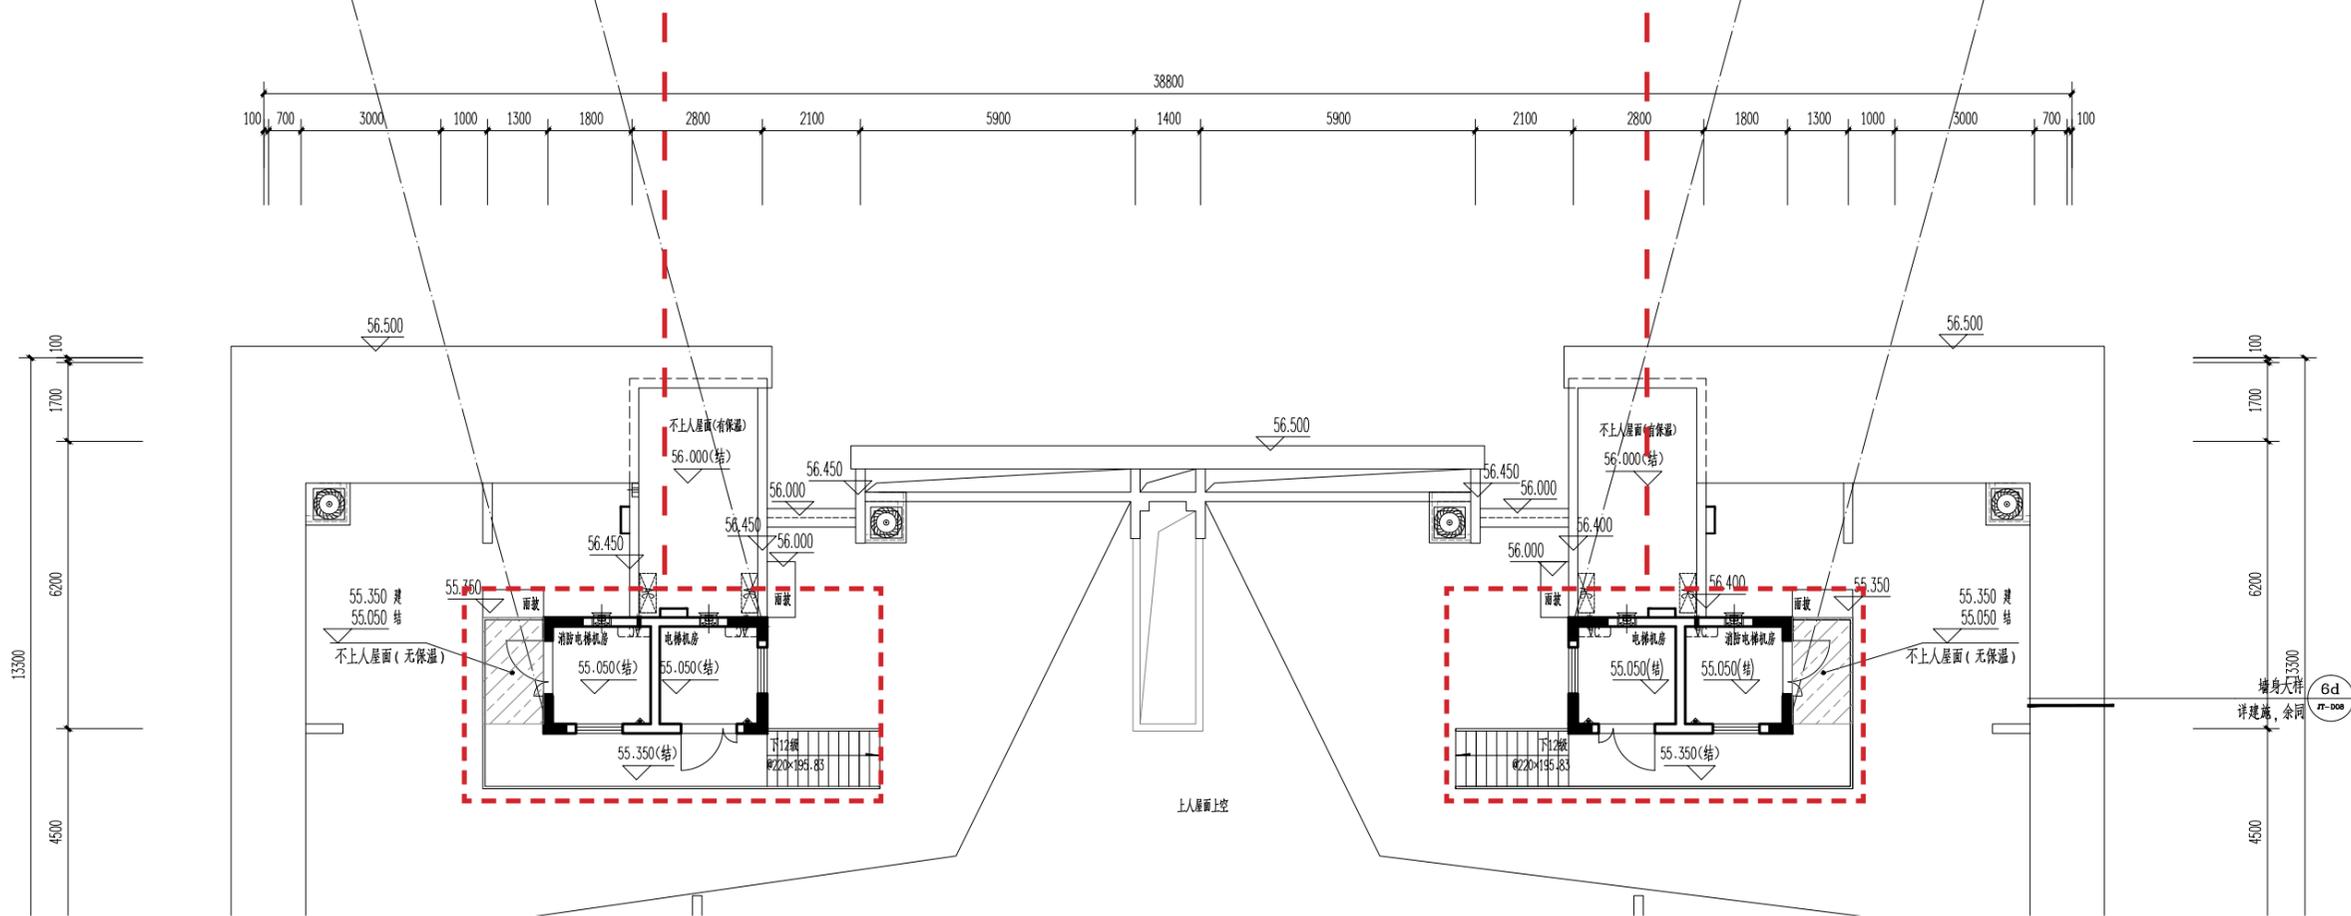


电梯机房局部平面图

9#楼

原审批

编号	图例	材质及规格	主颜色号	编号	图例	材质及规格	主颜色号
1		浅灰色真石漆	0501 8-8P89/1	9		香槟色金属铝板	0152 0.617/4
2		灰色真石漆	1264 1085.25/1	10		米白色多彩漆	1275 5P88.5/1
3		香槟色真石漆	0152 0.617/4	11		灰色多彩漆	1264 1085.25/1
4		深灰色铝板	0891 517.5/1.2	12		深灰色仿石铝板	0152 0.617/4
5		香槟色金属铝板	0152 0.617/4	13		深灰色仿石铝板	1264 1085.25/1
6		灰色铝板	1264 1085.25/1	14		香槟色金属铝板	0152 0.617/4
7		灰色仿石漆 金属板全覆漆	1264 1085.25/1	15		深灰色金属板	1714 83.75
8		灰色百叶	1264 1085.25/1				

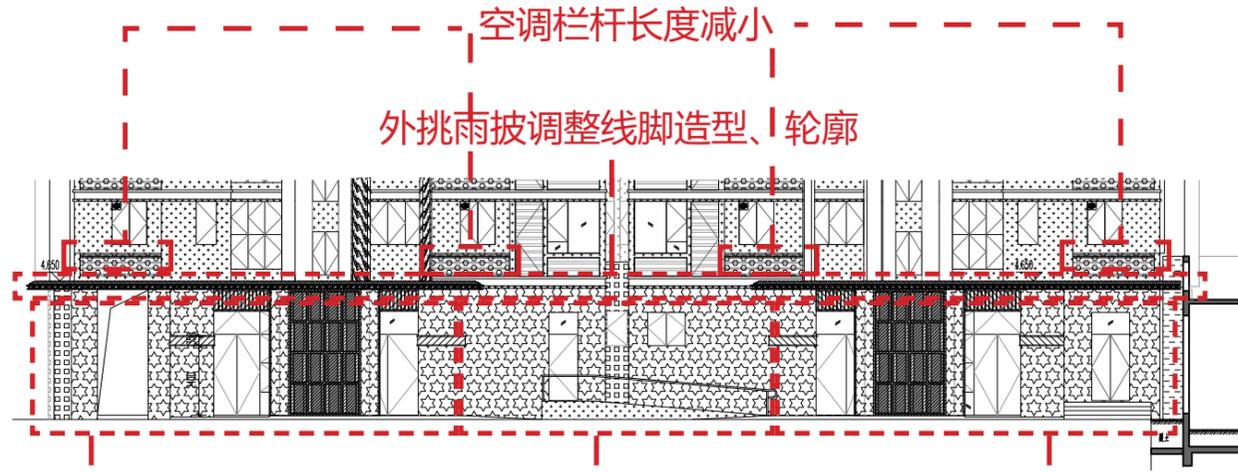


门厅外包铝板造型调整、
灰色铝板调整为米白色仿石铝板

灰色铝板调整为米白色
多彩漆墙体, 门调整位置

门厅外包铝板造型调整、
灰色铝板调整为米白色仿石铝板

局部北立面图

外挑雨披调整线脚造型、轮廓

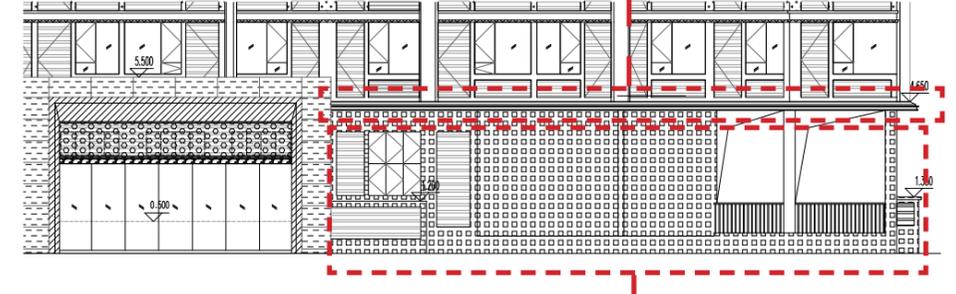


灰色多彩漆调整为米白色多彩漆

局部南立面图

拟变更

编号	图例	材质及规格	主颜色号	编号	图例	材质及规格	主颜色号
1		浅灰色真石漆	0501 8-8P89/1	9		香槟色金属铝板	0152 0.617/4
2		灰色真石漆	1264 1085.25/1	10		米白色多彩漆	1275 5P88.5/1
3		香槟色真石漆	0152 0.617/4	11		灰色多彩漆	0152 0.617/4
4		深灰色铝板	0891 517.5/1.2	12		米白色仿石漆	1275 5P88.5/1
5		香槟色金属铝板	0152 0.617/4	13		香槟色金属铝板	0152 0.617/4
6		灰色铝板	1264 1085.25/1	14		米黄色地衣石	1301 6.319/1
7		灰色仿石漆 金属板全覆漆	1264 1085.25/1	15		米白色仿石铝板	1275 5P88.5/1
8		灰色百叶	1264 1085.25/1	16		米白色金属板	0152 0.617/4
				17		米白色铝板	0152 0.617/4

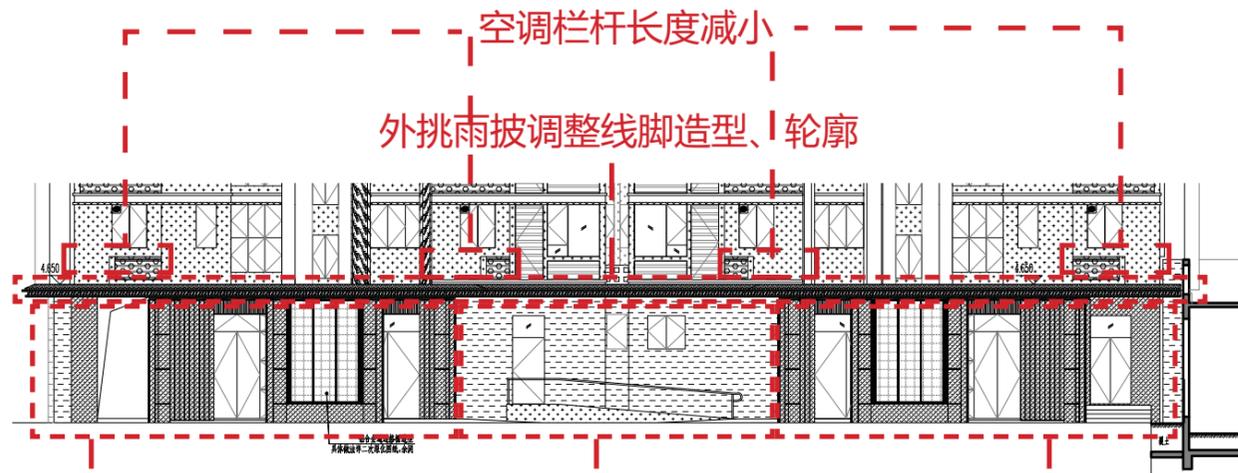


门厅外包铝板造型调整、
灰色铝板调整为米白色仿石铝板

灰色铝板调整为米白色
多彩漆墙体, 门调整位置

门厅外包铝板造型调整、
灰色铝板调整为米白色仿石铝板

局部北立面图

外挑雨披调整线脚造型、轮廓

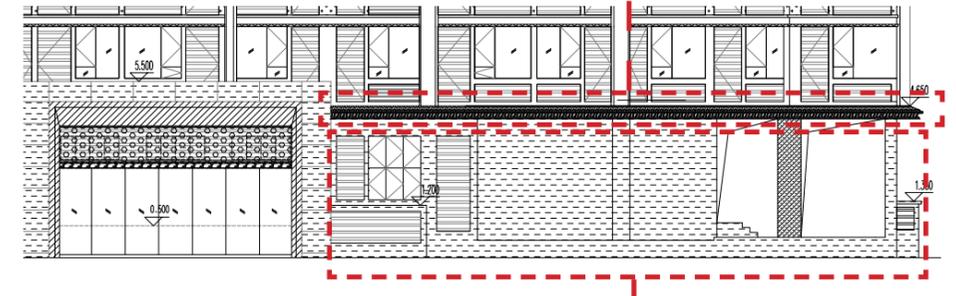

灰色多彩漆调整为米白色多彩漆


局部南立面图

9#楼

原审批

编号	图例	材质及规格	主颜色号	编号	图例	材质及规格	主颜色号
1		浅灰色真石漆	0501 8-8P89/1	9		香槟色金属铝板	0152 0.617/4
2		灰色真石漆	1264 1085.25/1	10		米白色多彩漆	1275 5F88-5/1
3		香槟色真石漆	0152 0.617/4	11		灰色多彩漆	1264 1085.25/1
4		灰色铝板	0891 517-5/1.2	12		香槟色多彩漆	0152 0.617/4
5		香槟色金属铝板	0152 0.617/4	13		深灰色仿石铝板	1264 1085.25/1
6		灰色铝板	1264 1085.25/1	14		香槟色金属铝板	0152 0.617/4
7		灰色穿孔铝板	1264 1085.25/1	15		深灰色金属板	1714 83.75
8		灰色百叶	1264 1085.25/1				

外挑雨披调整线脚造型、轮廓

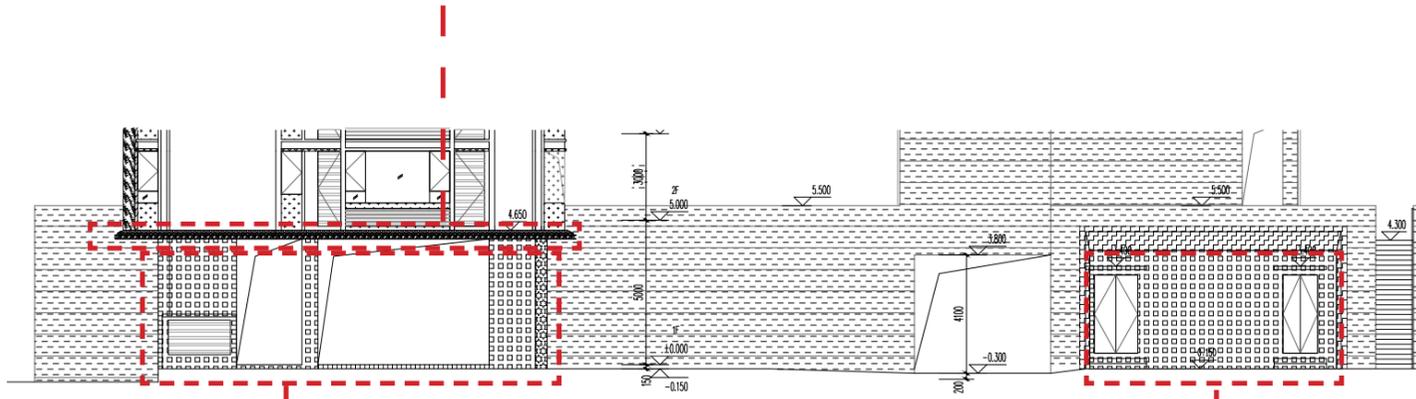


灰色多彩漆调整为米白色多彩漆
灰色铝板调整为米白色仿石铝板

灰色多彩漆调整为灰色真石漆

局部东立面图

外挑雨披调整线脚造型、轮廓

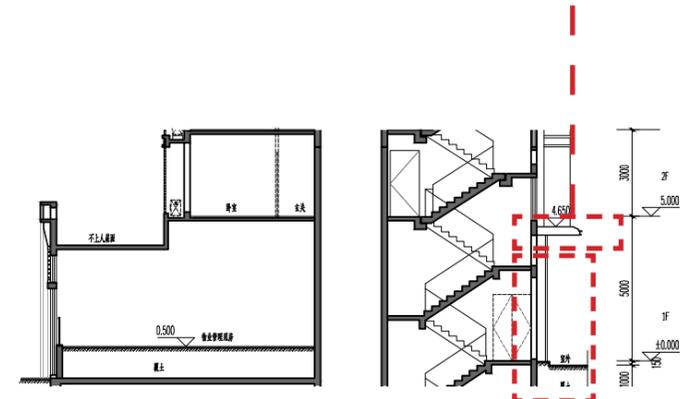


门厅调整立面造型

局部 1-1 剖面图

拟变更

编号	图例	材质及规格	主颜色号	编号	图例	材质及规格	主颜色号
1		浅灰色真石漆	0501 8-8P89/1	9		香槟色金属铝板	0152 0.617/4
2		灰色真石漆	1264 1085.25/1	10		米白色多彩漆	1275 5F88-5/1
3		香槟色真石漆	0152 0.617/4	11		灰色多彩漆	0152 0.617/4
4		灰色铝板	0891 517-5/1.2	12		米白色仿石漆	1275 5F88-5/1
5		香槟色金属铝板	0152 0.617/4	13		香槟色金属铝板	0152 0.617/4
6		灰色铝板	1264 1085.25/1	14		米黄色透光云石	1301 6.319/1
7		灰色穿孔铝板	1264 1085.25/1	15		米白色仿石铝板	1275 5F88-5/1
8		灰色百叶	1264 1085.25/1	16		香槟色金属板	0152 0.617/4
				17		香槟色穿孔板	0152 0.617/4

外挑雨披调整线脚造型、轮廓

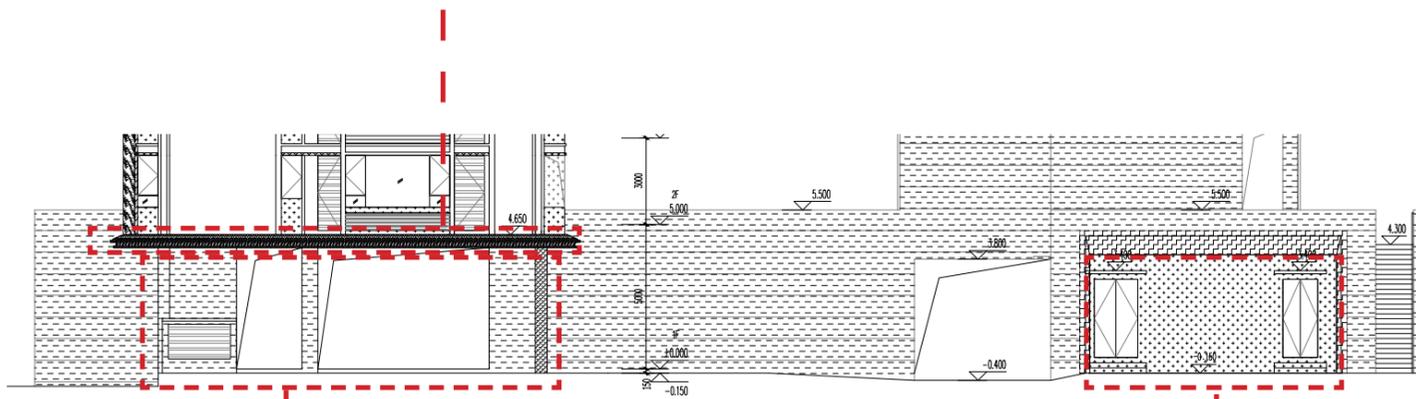


灰色多彩漆调整为米白色多彩漆
灰色铝板调整为米白色仿石铝板

灰色多彩漆调整为灰色真石漆

局部东立面图


外挑雨披调整线脚造型、轮廓

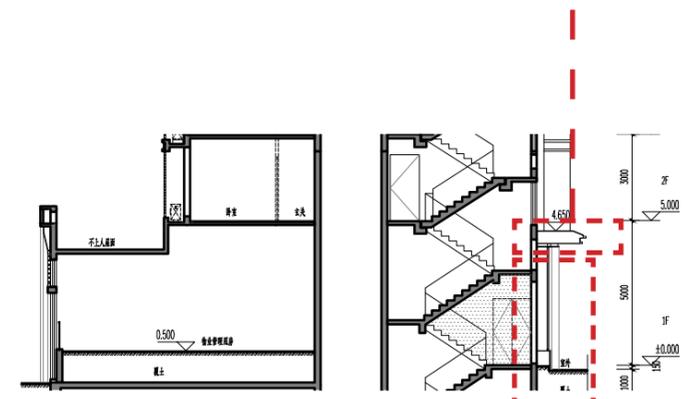

门厅调整立面造型

局部 1-1 剖面图

(' / D (/

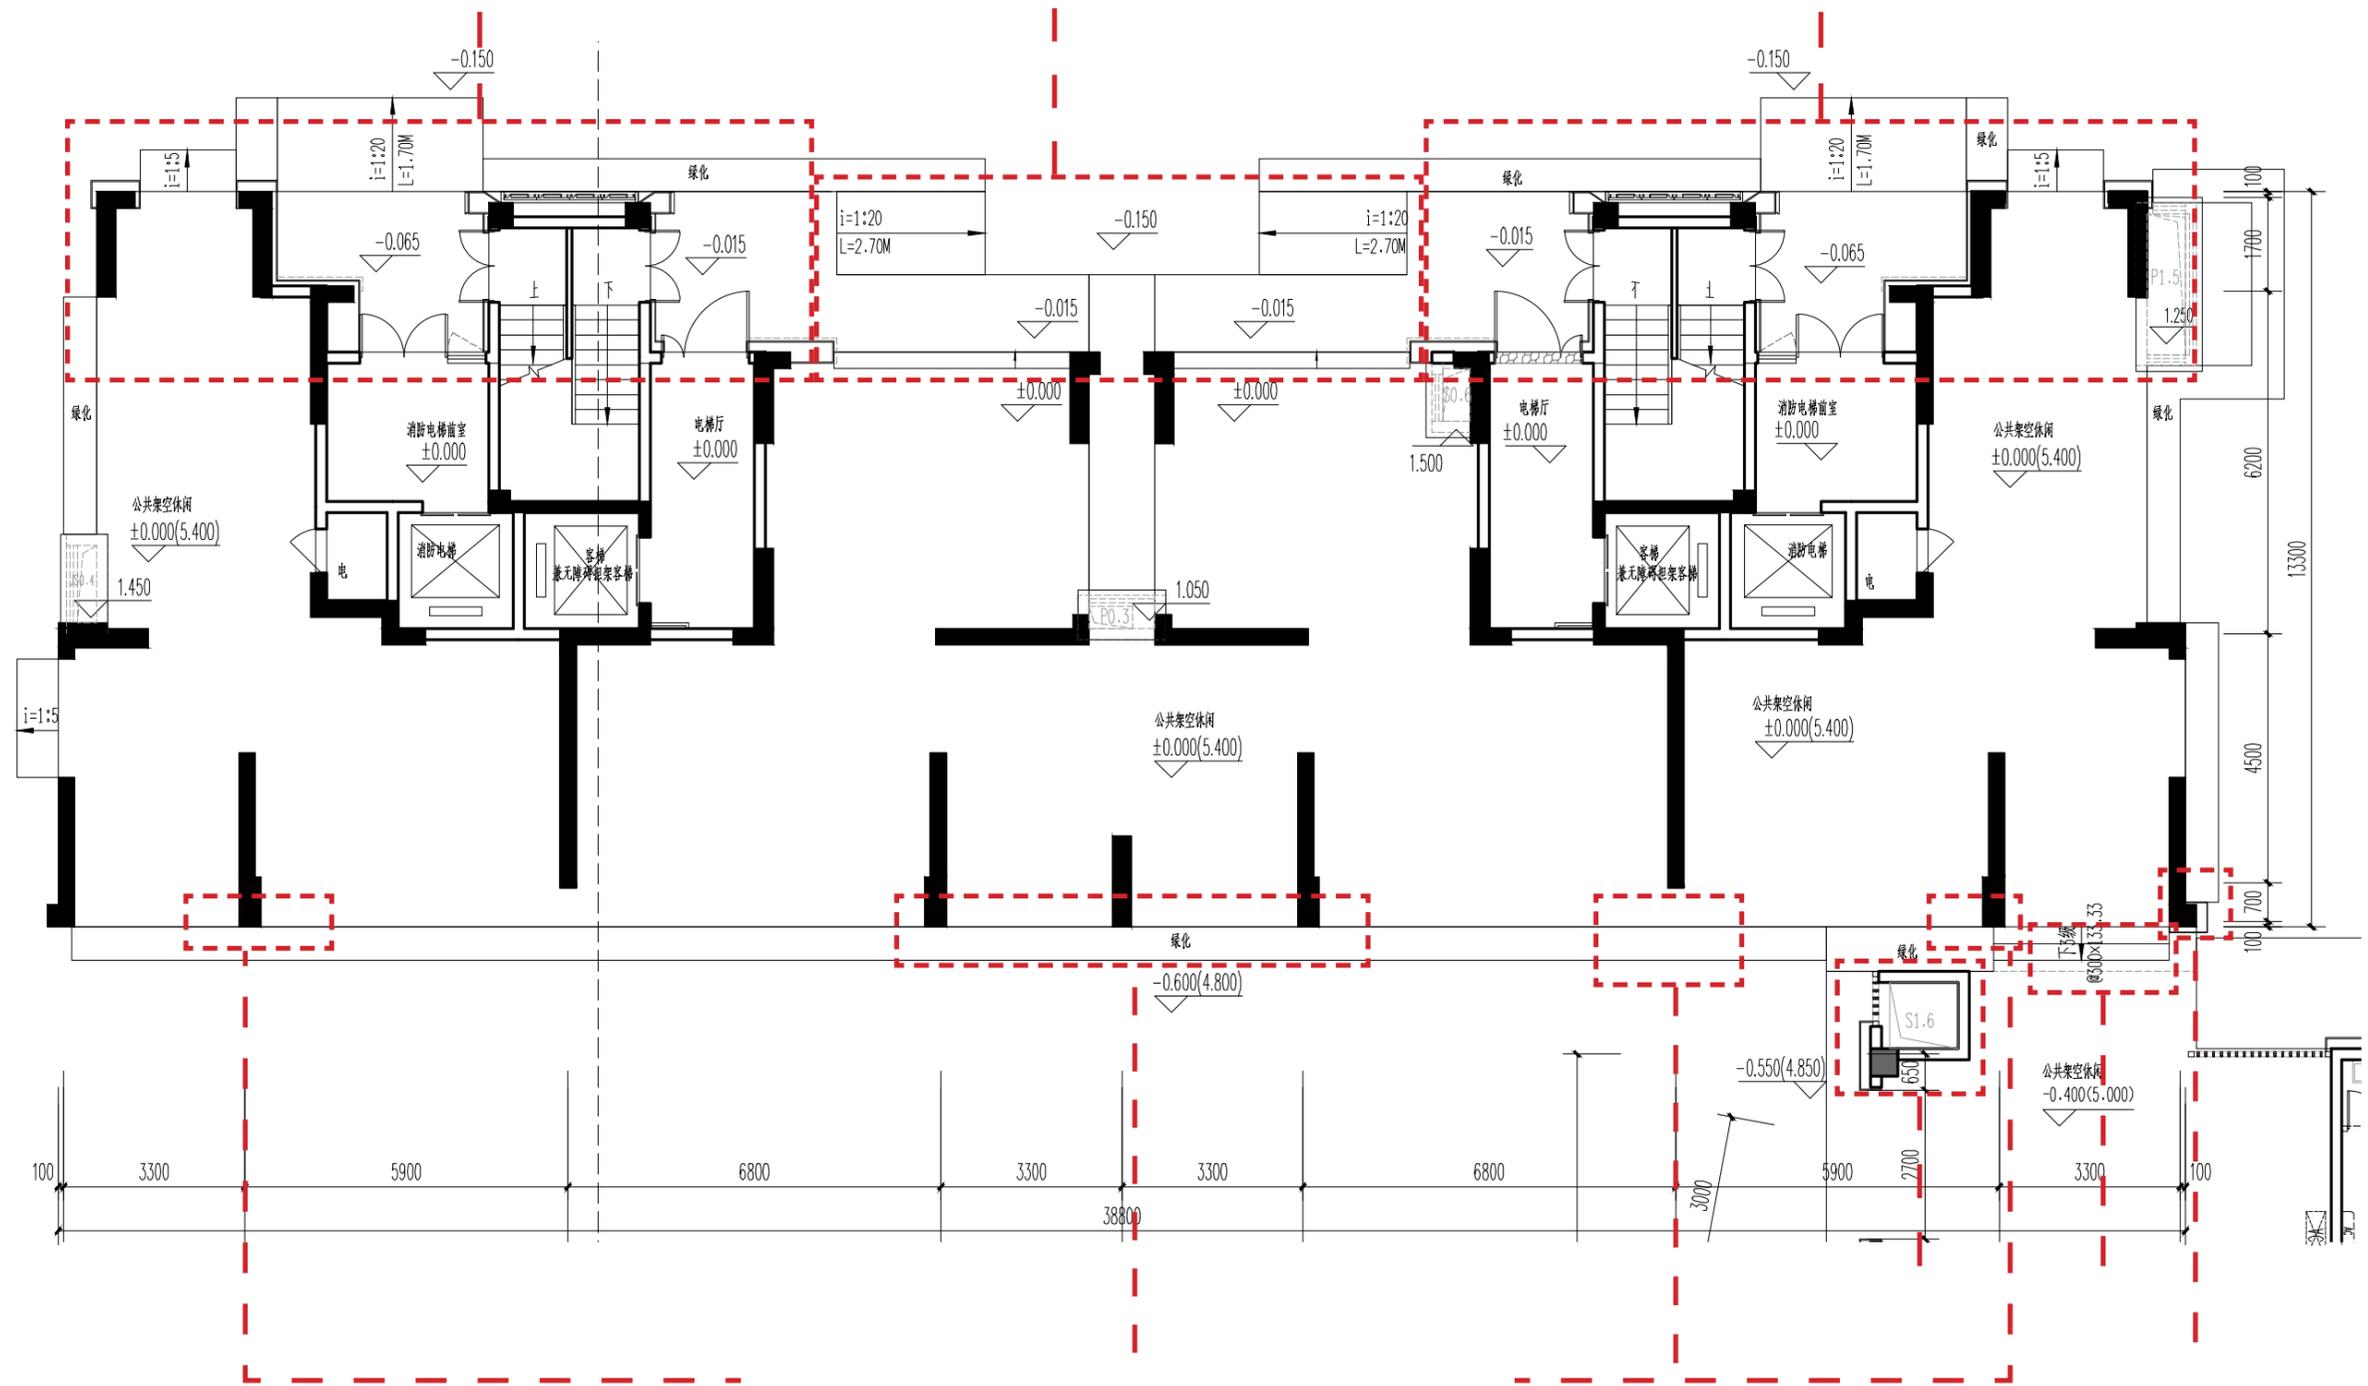


(' / D (/

), %- d † . O+%' d †
*%Od † *%' d †
(, %(d † (+%(d †
, ((%- d † +((%*d †

10#、M1# 楼

原审批

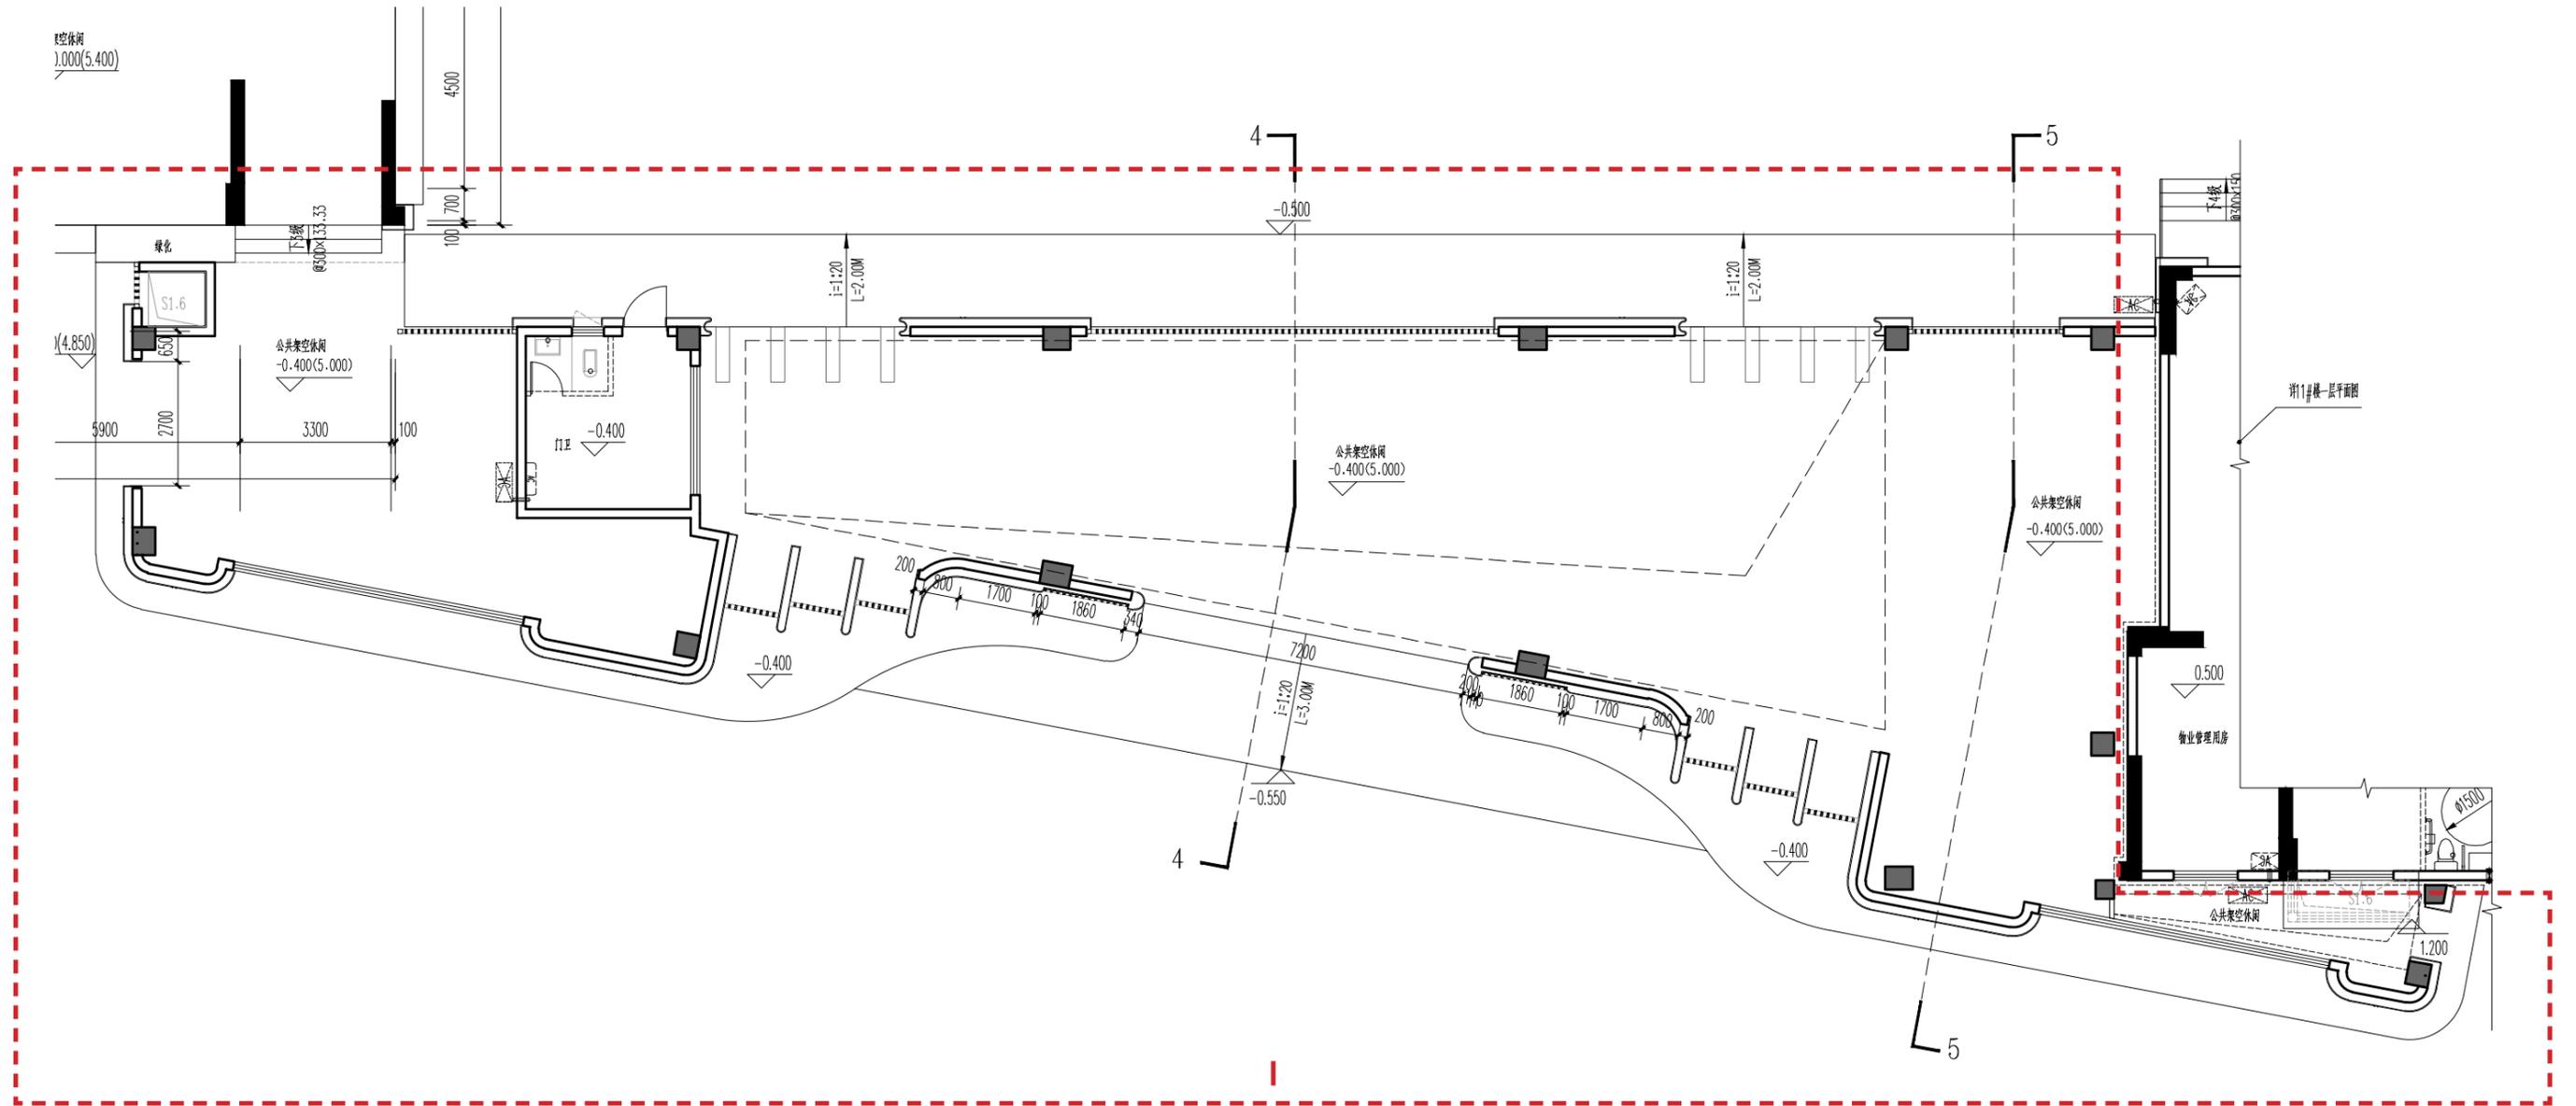


M1# 楼调整平面和立面造型、高度，

10#，M1# 楼局部
一层平面图

建筑 地面积由 825.46m² 调整为 794.00m²，
其他不计容面积 其中风井面积由 3.29m² 调整为3.60m²，
门卫面积由 15.01m² 调整为 14.01m²，
架空层面积由 511.36m² 调整为 411.13m²。

10#、M1# 楼

拟变更

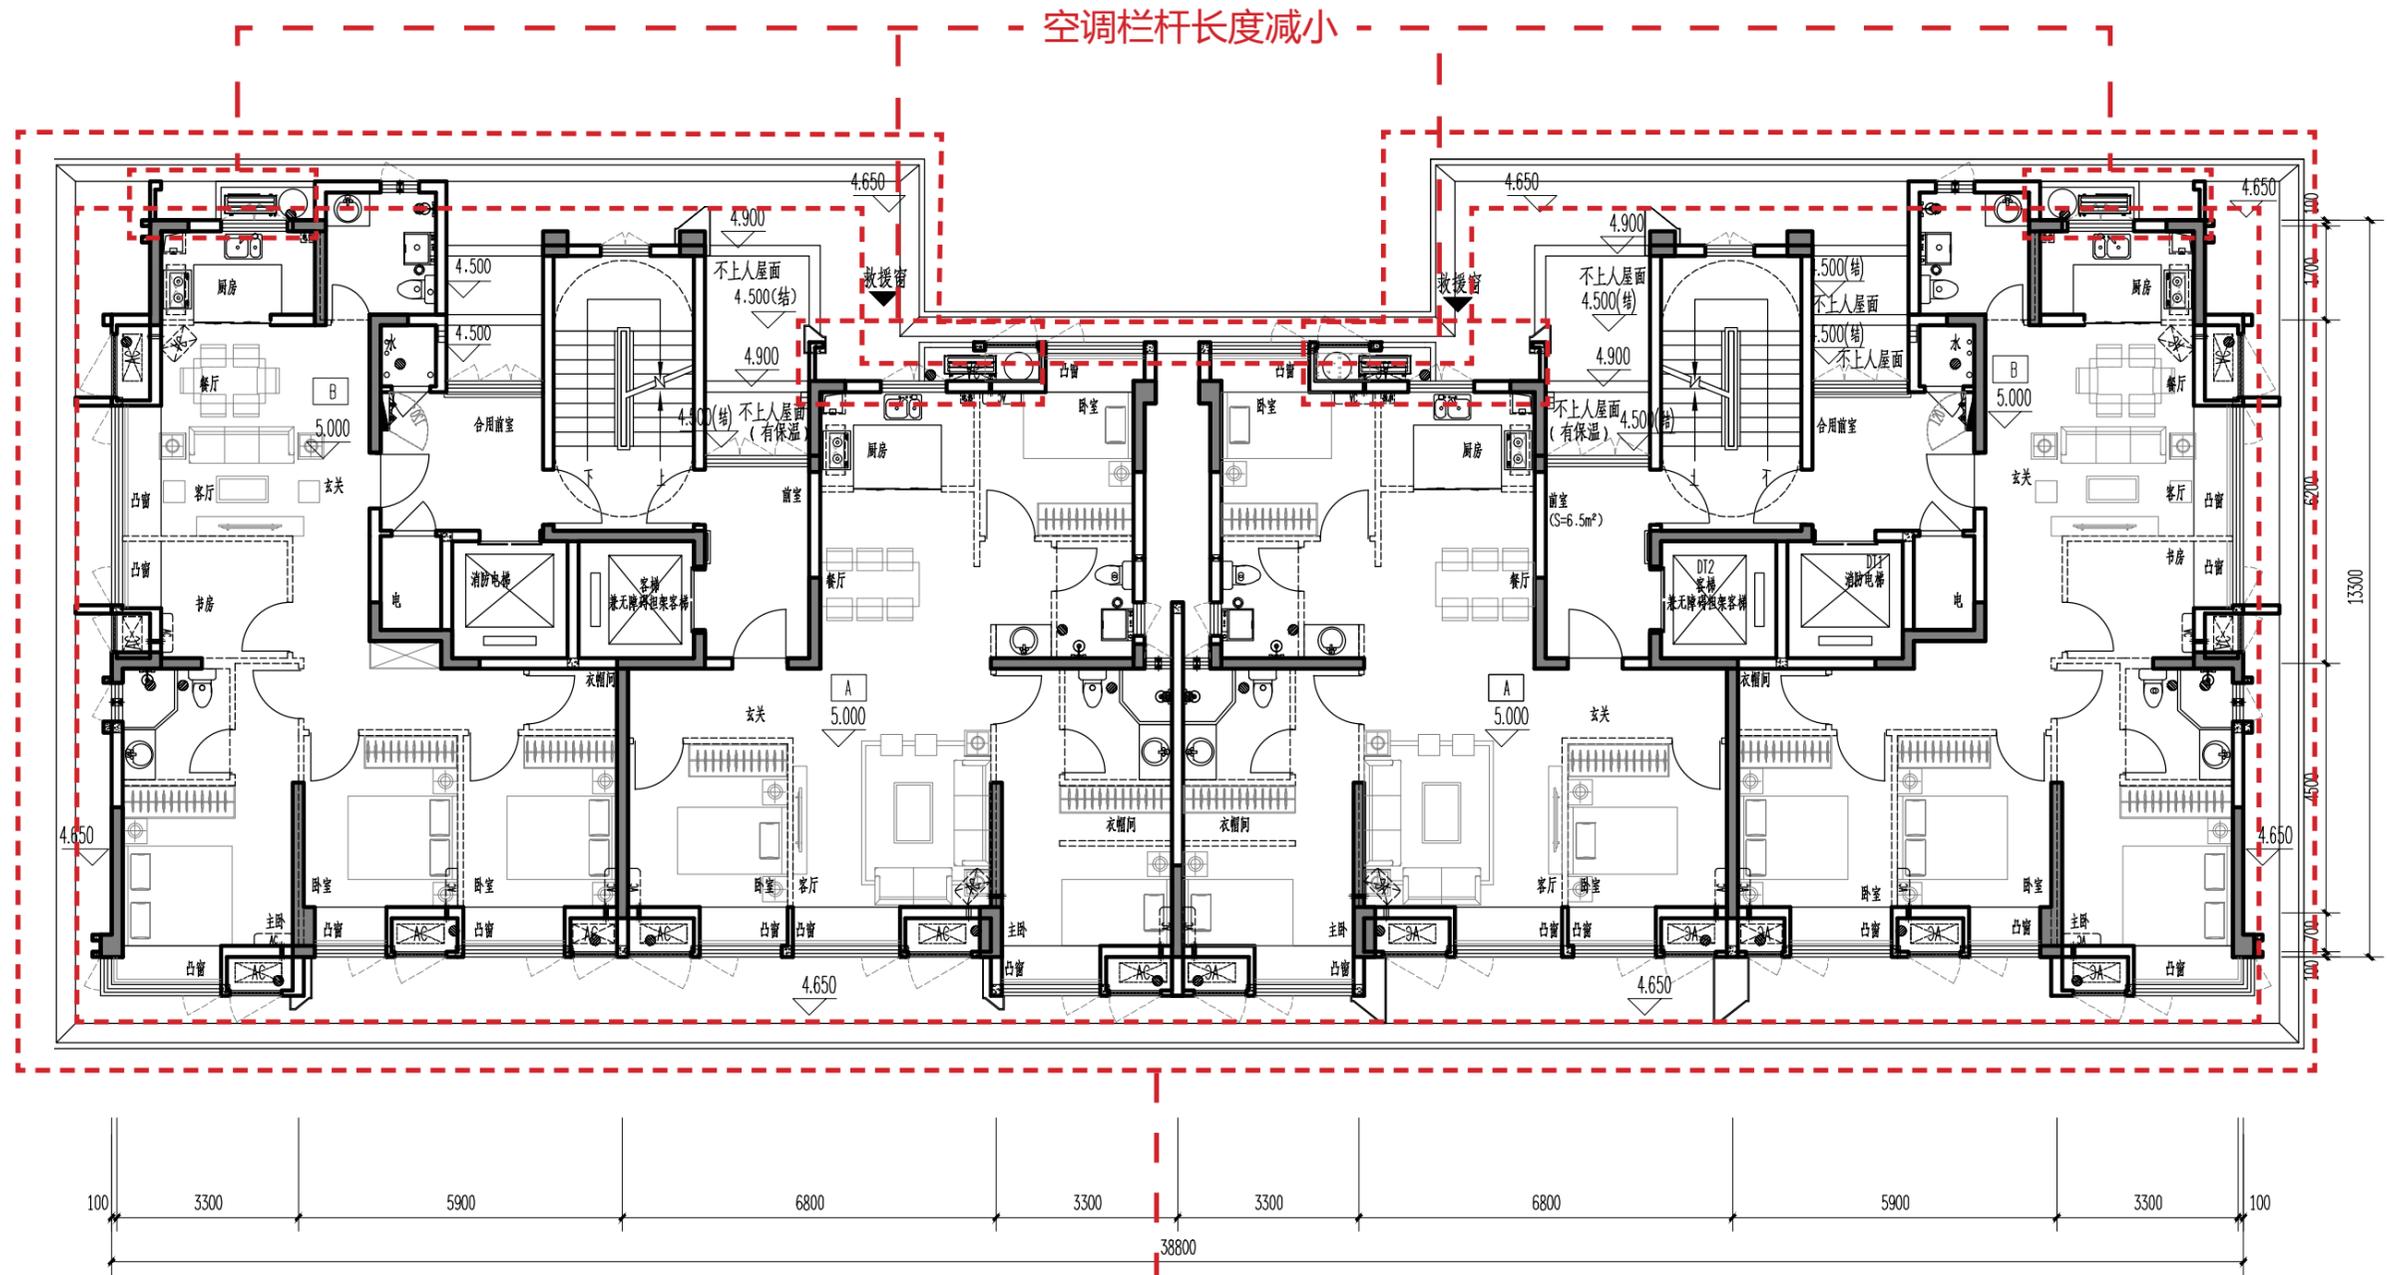


外挑雨披调整线脚造型、轮廓

10#，M1# 楼局部
二层平面图

10#、M1# 楼

原审批

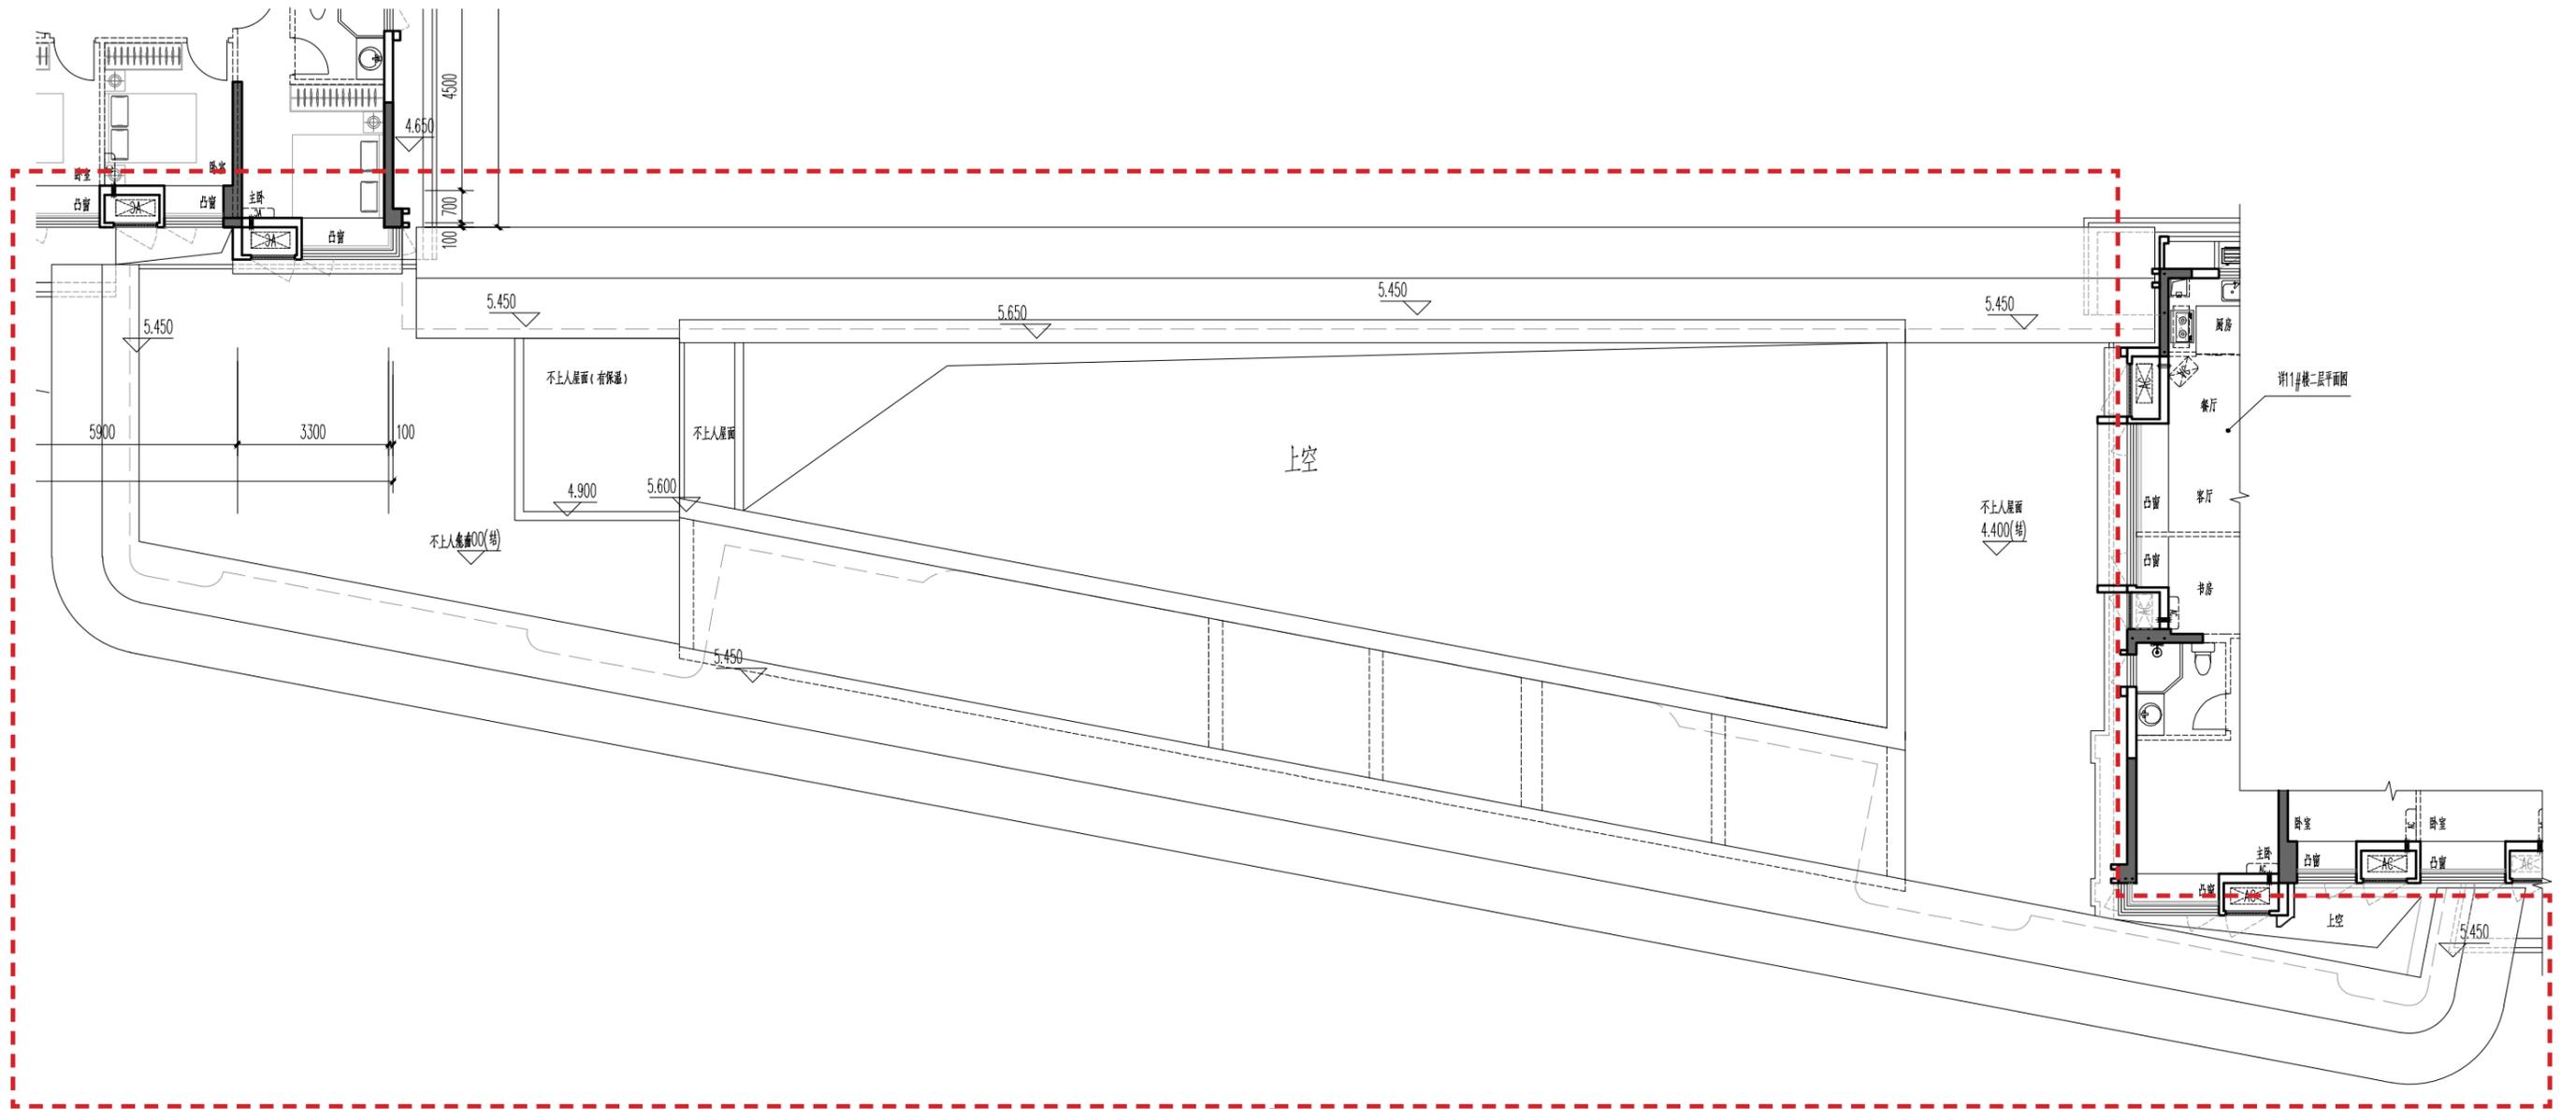


M1# 楼调整平面和立面造型、高度，

10#，M1# 楼局部
二层平面图

10#、M1# 楼

拟变更

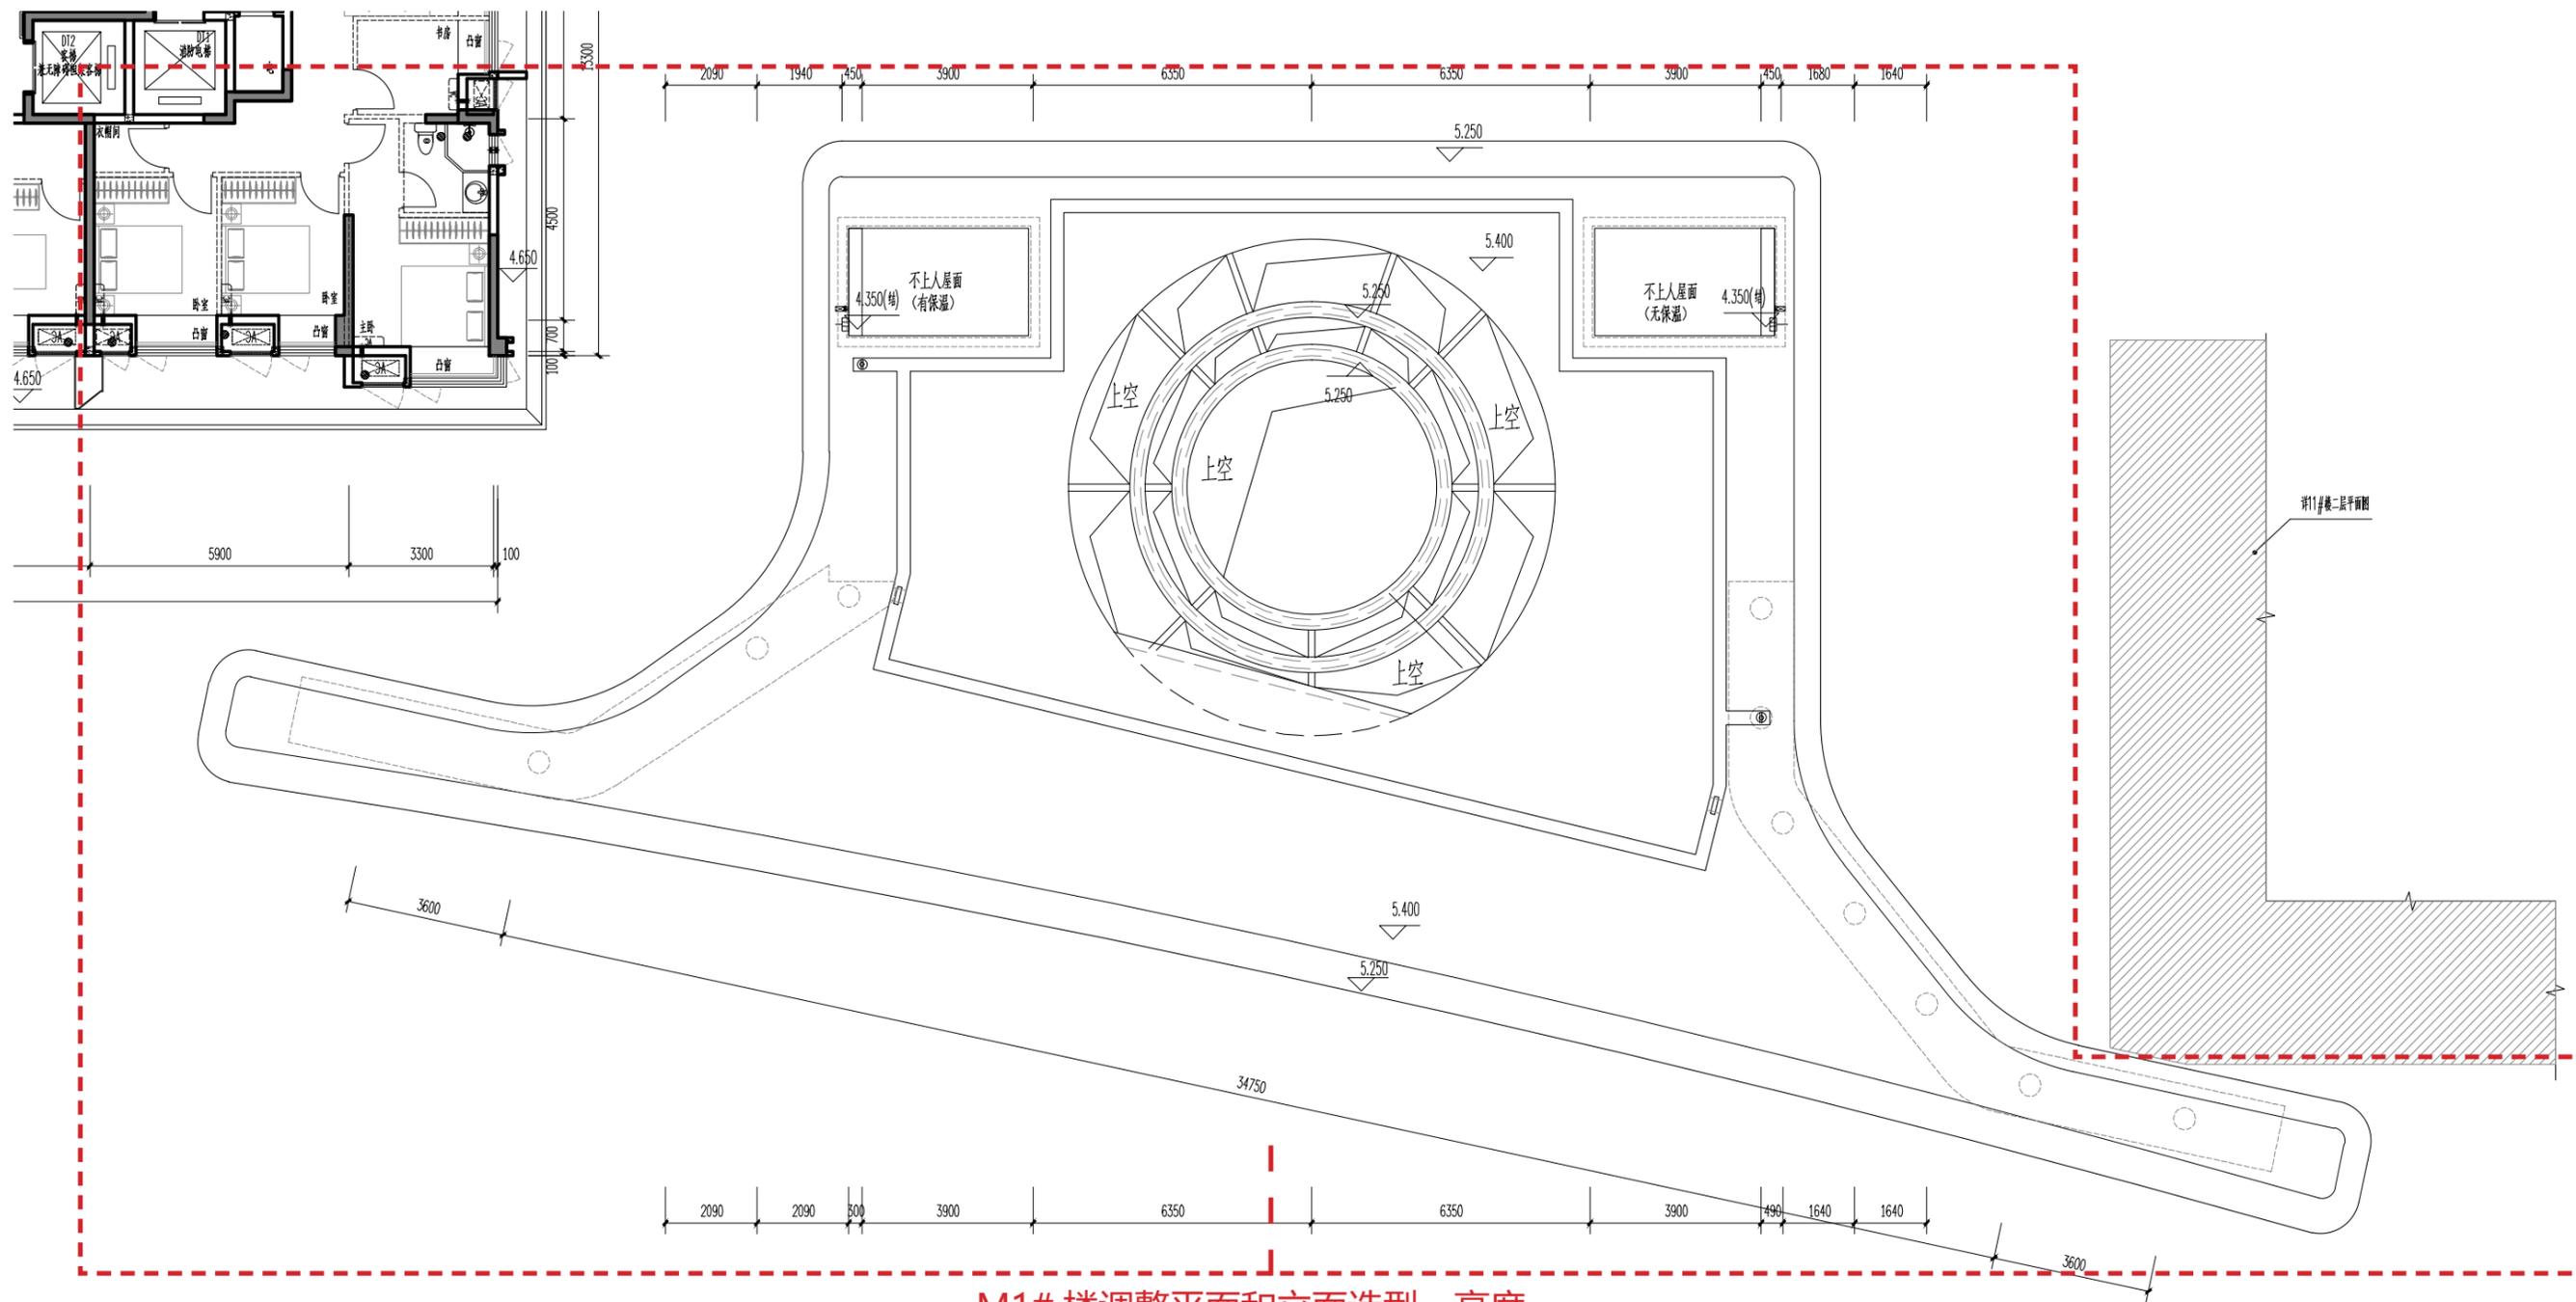


M1# 楼调整平面和立面造型、高度，

10#，M1# 楼局部
二层平面图

10#、M1# 楼

原审批


编号	图例	材质及规格	主颜色号	编号	图例	材质及规格	主颜色号
1		深灰色仿石漆	0501 8-8P89/1	9		香槟色金属铝板	0152 0.617/4
2		灰色真石漆	1264 1085.25/1	10		米白色多彩漆	1275 5F88-5/1
3		香槟色真石漆	0152 0.617/4	11		灰色多彩漆	1264 1085.25/1
4		深灰色铝板	0891 517-5/1.2	12		香槟色多彩漆	0152 0.617/4
5		香槟色金属铝板	0152 0.617/4	13		深灰色仿石铝板	1264 1085.25/1
6		灰色铝板	1264 1085.25/1	14		香槟色金属铝板	0152 0.617/4
7		米白色真石漆	1264 1085.25/1	15		深灰色金属铝板	1714 M3.75
8		灰色百叶	1264 1085.25/1				

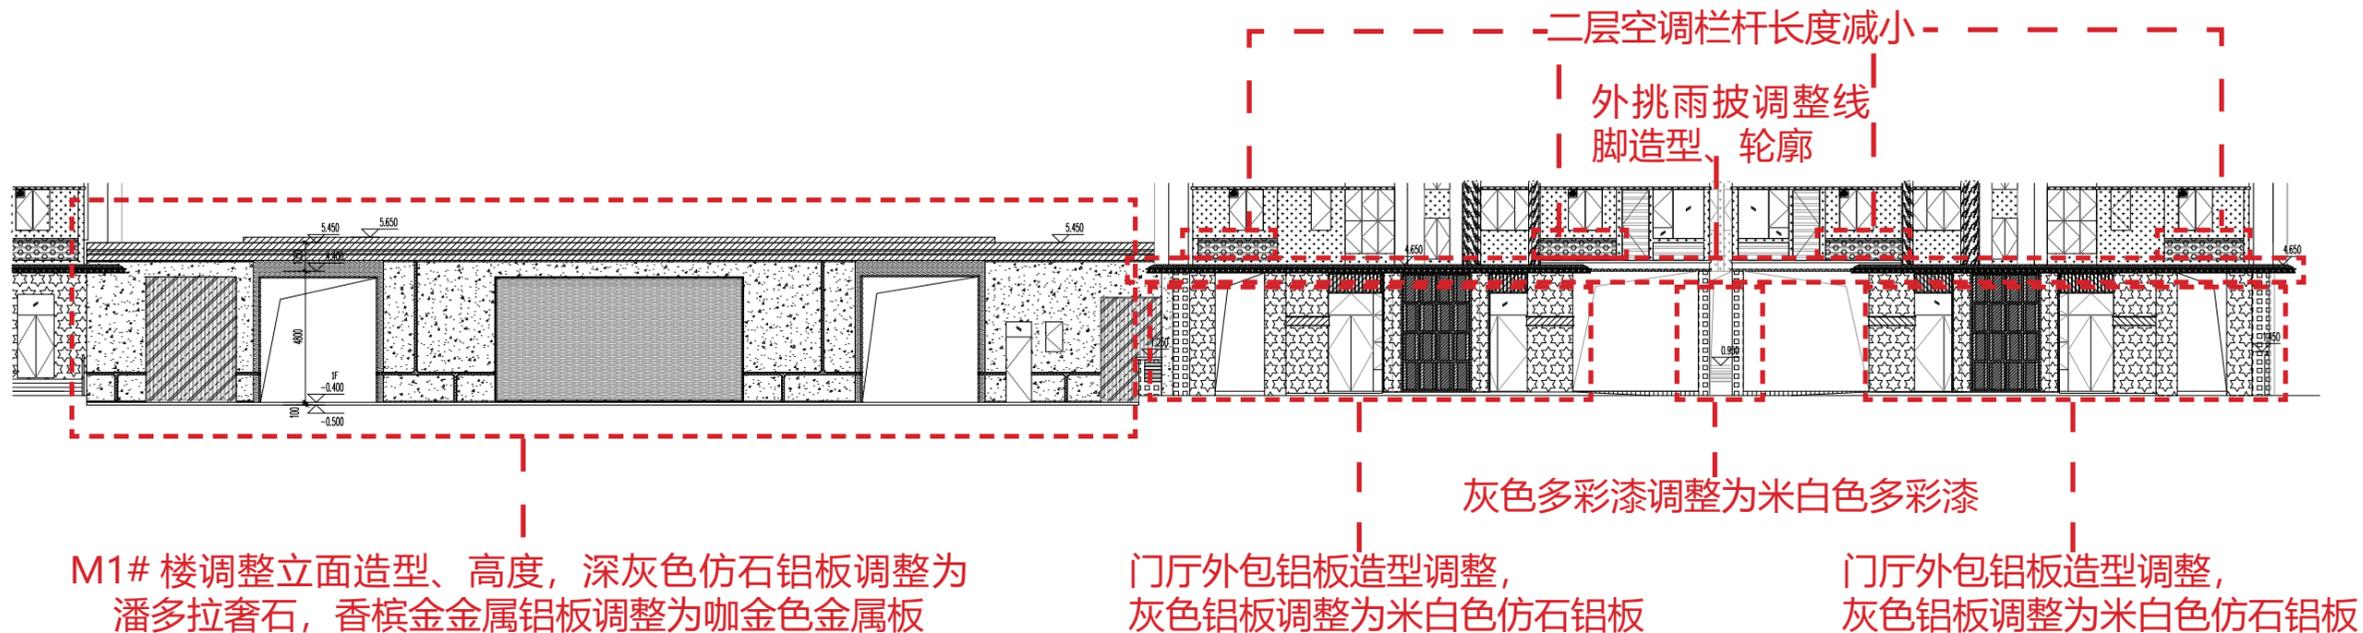

10#、M1# 楼局部北立面图

拟变更

编号	图例	材质及规格	主颜色号	编号	图例	材质及规格	主颜色号
1		深灰色真石漆	0501 8-8P89/1	9		香槟色金属铝板	0152 0.617/4
2		灰色真石漆	1264 1085.25/1	10		米白色多彩漆	1275 5F88-5/1
3		香槟色真石漆	0152 0.617/4	11		香槟色多彩漆	0152 0.617/4
4		米白色铝板	0891 517-5/1.2	12		潘多拉奢石	1275 5F88-5/1
5		咖金色金属板	0152 0.617/4	13		咖金色金属铝板	0152 0.617/4
6		灰色金属铝板	1264 1085.25/1	14		米白色地衣云石	1301 6.319/1
7		米白色真石漆	1264 1085.25/1	15		米白色仿石铝板	1275 5F88-5/1
8		灰色百叶	1264 1085.25/1	16		咖金色金属漆	0152 0.617/4
				17		咖金色铝板	0152 0.617/4

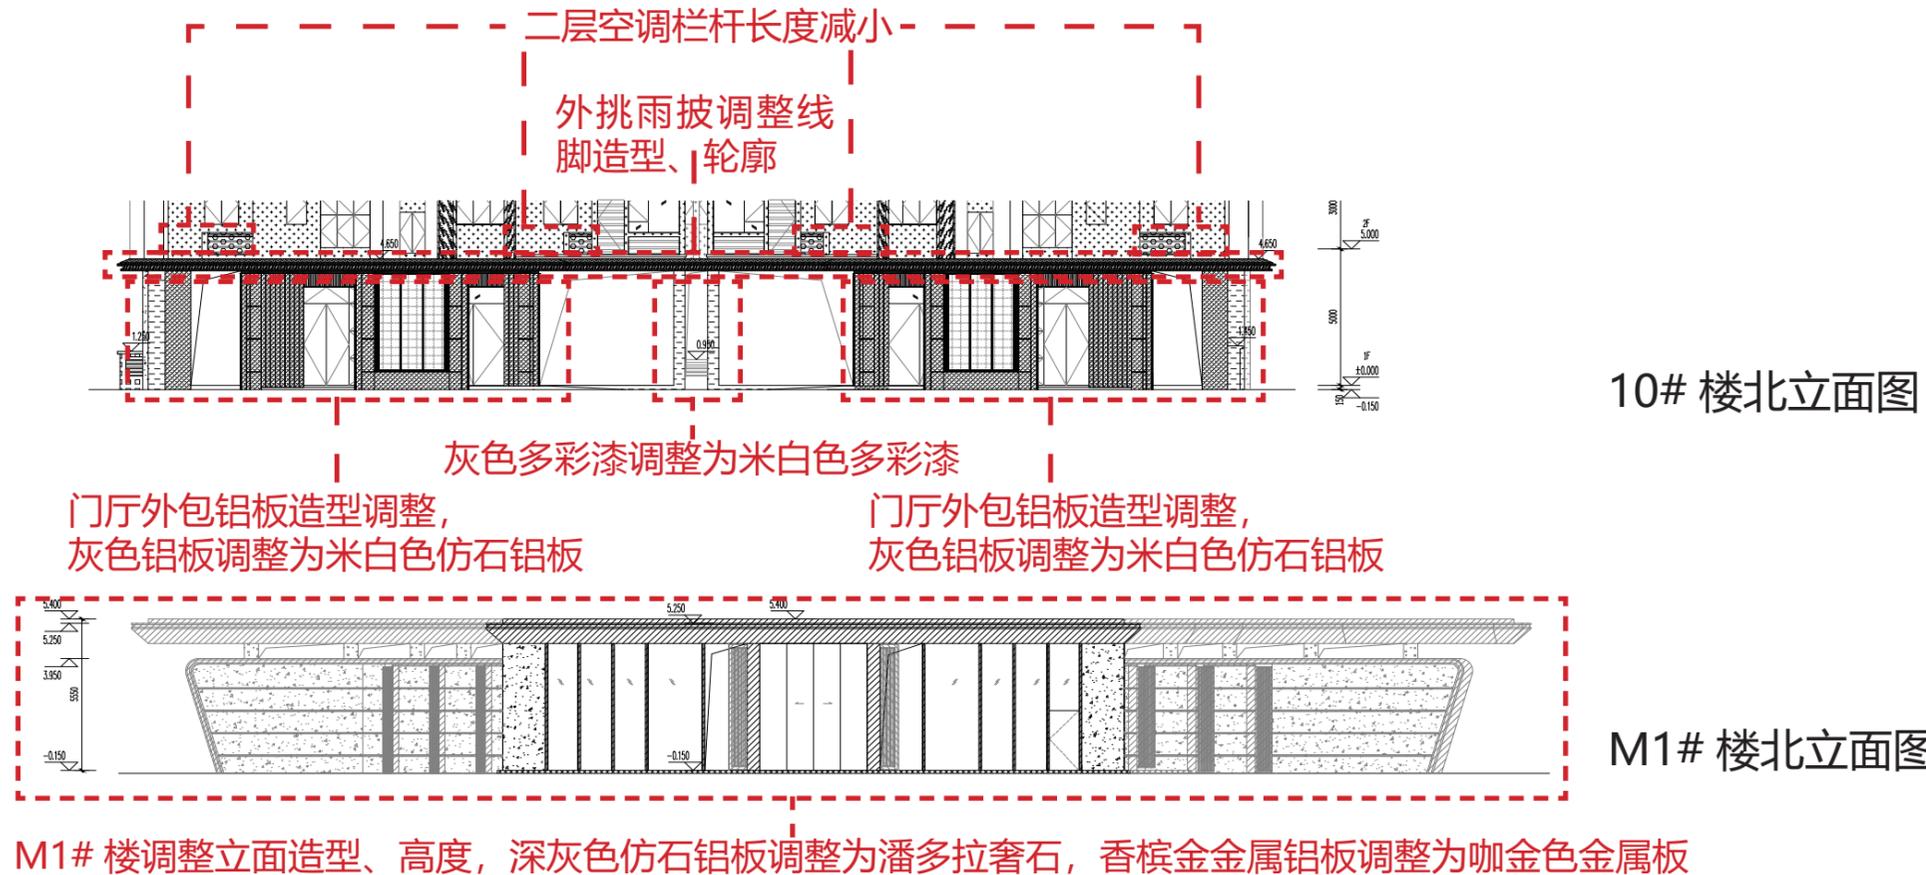

10# 楼北立面图


M1# 楼北立面图

M1# 楼调整立面造型、高度，深灰色仿石铝板调整为潘多拉奢石，香槟金金属铝板调整为咖金色金属板

10#、M1# 楼

原审批

编号	图例	材料及规格	主册色号	编号	图例	材料及规格	主册色号
1		深灰色真石漆	0501 8-8P89/1	9		香槟色金属铝板	0152 0.617/4
2		灰色真石漆	1264 1085.25/1	10		米白色多摩漆	1275 5F88-5/1
3		香槟色真石漆	0152 0.617/4	11		灰色多摩漆	1264 1085.25/1
4		深灰色铝板	0891 517.5/1.2	12		香槟色多摩漆	0152 0.617/4
5		香槟色金属铝板	0152 0.617/4	13		深灰色仿石铝板	1264 1085.25/1
6		灰色铝板	1264 1085.25/1	14		香槟色金属铝板	0152 0.617/4
7		米白色真石漆	1264 1085.25/1	15		深灰色金属铝板	1714 K3.75
8		灰色百叶	1264 1085.25/1				

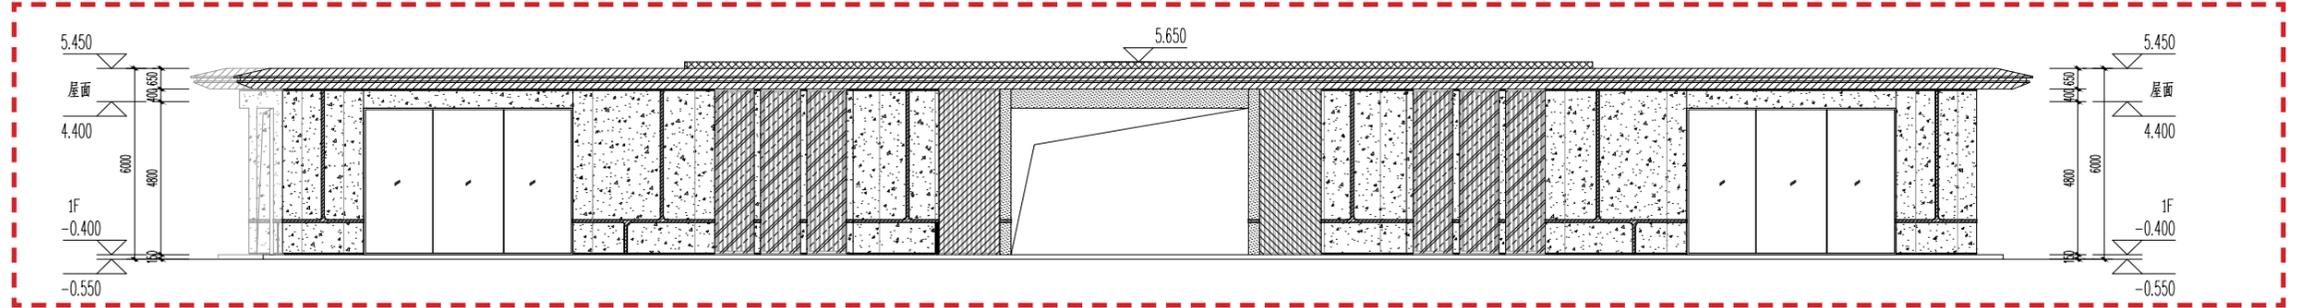


M1# 楼调整立面造型、高度，深灰色仿石铝板调整为潘多拉奢石，香槟金金属铝板调整为咖金色金属板

M1# 南立面图

拟变更

编号	图例	材料及规格	主册色号	编号	图例	材料及规格	主册色号
1		深灰色真石漆	0501 8-8P89/1	9		香槟色金属铝板	0152 0.617/4
2		灰色真石漆	1264 1085.25/1	10		米白色多摩漆	1275 5F88-5/1
3		香槟色真石漆	0152 0.617/4	11		灰色多摩漆	0152 0.617/4
4		米白色铝板	0891 517.5/1.2	12		潘多拉奢石	1275 5F88-5/1
5		咖金色金属板	0152 0.617/4	13		咖金色金属铝板	0152 0.617/4
6		灰色金属铝板	1264 1085.25/1	14		米白色透光云石	1301 6.319/1
7		米白色真石漆	1264 1085.25/1	15		米白色仿石铝板	1275 5F88-5/1
8		灰色百叶	1264 1085.25/1	16		咖金色金属板	0152 0.617/4
				17		咖金色穿孔板	0152 0.617/4

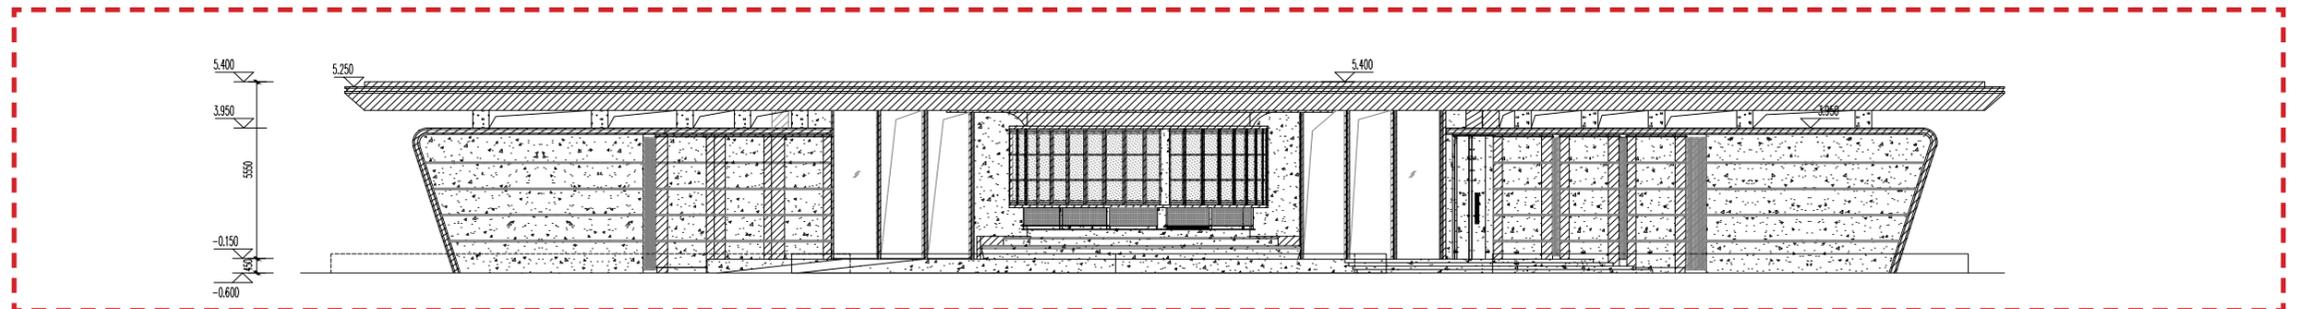


M1# 楼调整立面造型、高度，深灰色仿石铝板调整为潘多拉奢石，香槟金金属铝板调整为咖金色金属板

M1# 南立面图

10#、M1# 楼

原审批


编号	图例	材质及规格	主颜色号	编号	图例	材质及规格	主颜色号
1		浅灰色真石漆	0501 8-8P89/1	9		香槟色金属铝板	0152 0.617/4
2		灰色真石漆	1264 1085.25/1	10		米白色多彩漆	1275 5F88-5/1
3		香槟色真石漆	0152 0.617/4	11		灰色多彩漆	1264 1085.25/1
4		深灰色铝板	0891 517-5/1.2	12		香槟色多彩漆	0152 0.617/4
5		香槟色金属铝板	0152 0.617/4	13		深灰色仿石铝板	1264 1085.25/1
6		灰色铝板	1264 1085.25/1	14		香槟色金属铝板	0152 0.617/4
7		灰色仿石铝板	1264 1085.25/1	15		深灰色金属铝板	1714 83.75
8		灰色百叶	1264 1085.25/1				

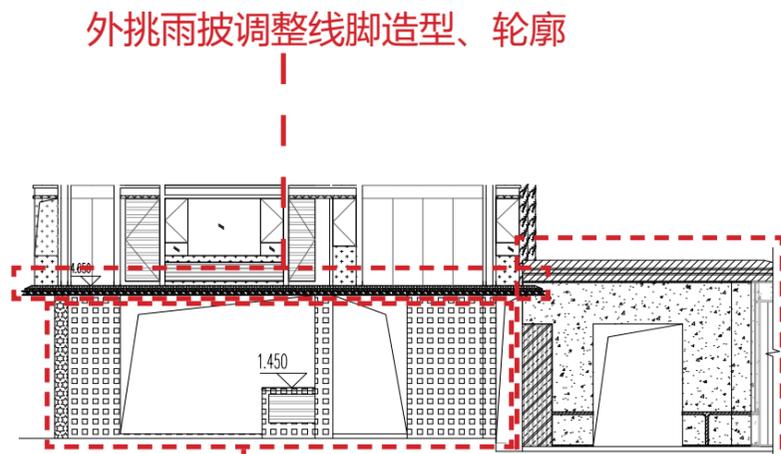

灰色多彩漆调整为米白色多彩漆

10# 西立面图

M1# 楼调整立面造型、高度，深灰色仿石铝板调整为潘多拉奢石，香槟金金属铝板调整为咖金色金属板，M1# 楼西立面图详增补图

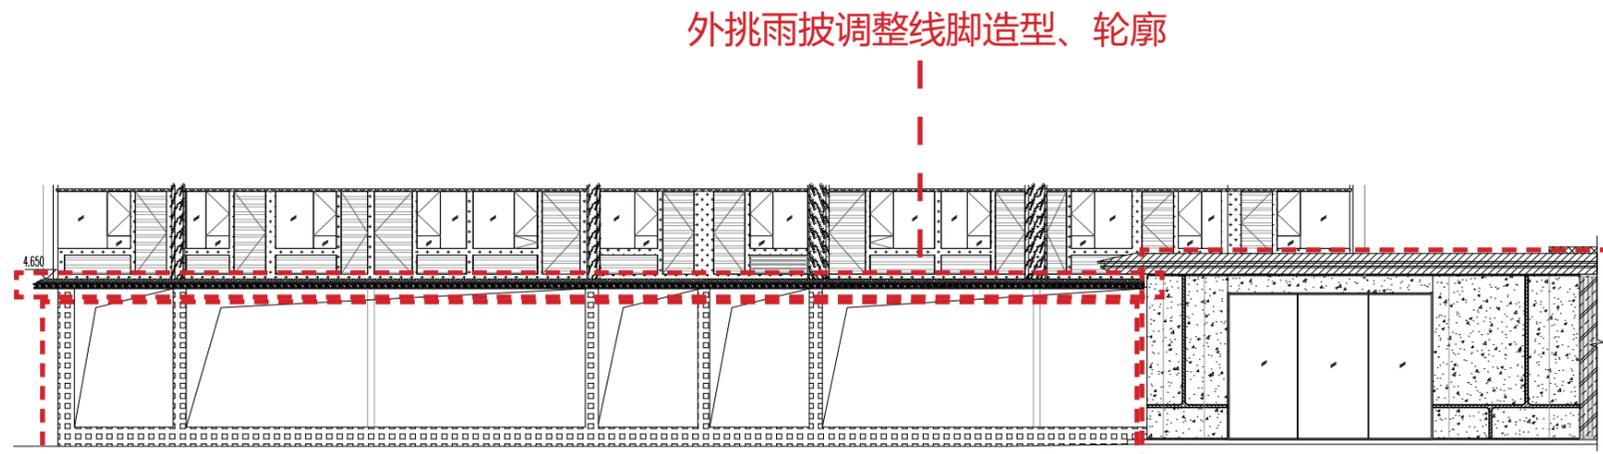


灰色多彩漆调整为米白色多彩漆

10# 南立面图

M1# 楼调整立面造型、高度，深灰色仿石铝板调整为潘多拉奢石，香槟金金属铝板调整为咖金色金属板


拟变更

编号	图例	材质及规格	主颜色号	编号	图例	材质及规格	主颜色号
1		浅灰色真石漆	0501 8-8P89/1	9		香槟色金属铝板	0152 0.617/4
2		灰色真石漆	1264 1085.25/1	10		米白色多彩漆	1275 5F88-5/1
3		香槟色真石漆	0152 0.617/4	11		灰色多彩漆	0152 0.617/4
4		深灰色铝板	0891 517-5/1.2	12		潘多拉奢石	1275 5F88-5/1
5		咖金色金属铝板	0152 0.617/4	13		咖金色金属铝板	0152 0.617/4
6		灰色铝板	1264 1085.25/1	14		米黄色地衣云石	1301 6.319/1
7		灰色仿石铝板	1264 1085.25/1	15		米白色仿石铝板	1275 5F88-5/1
8		灰色百叶	1264 1085.25/1	16		咖金色金属板	0152 0.617/4
				17		咖金色铝板	0152 0.617/4

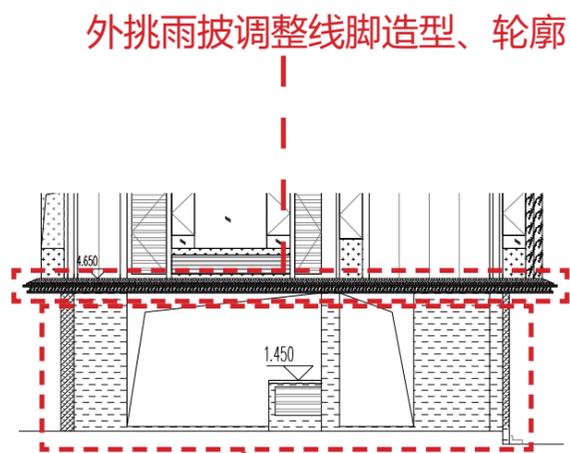

灰色多彩漆调整为米白色多彩漆

10# 西立面图

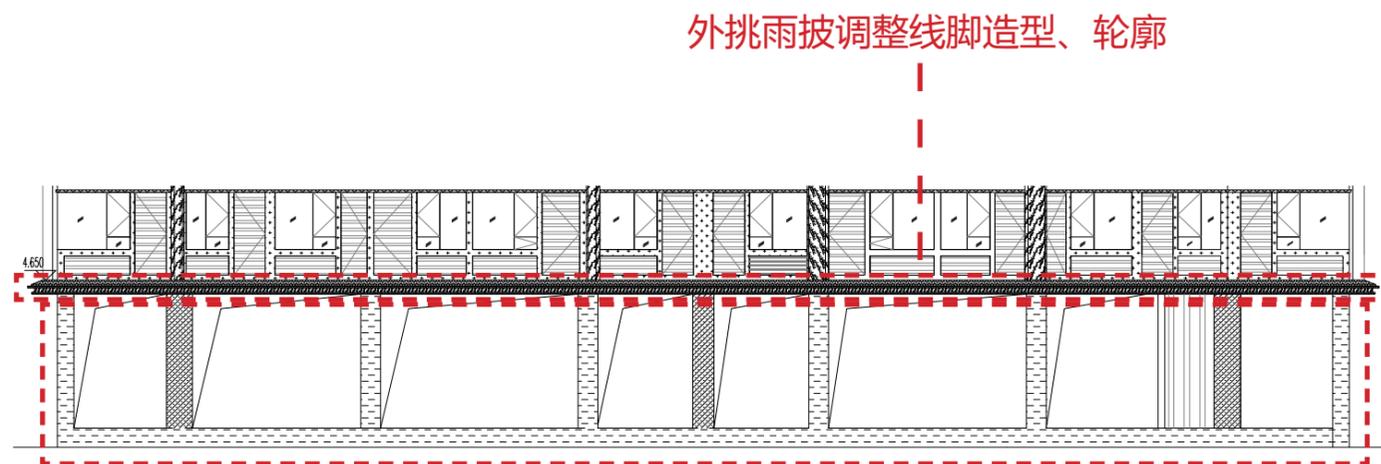

灰色多彩漆调整为米白色多彩漆


10# 南立面图

10#、M1# 楼


原审批

编号	图例	材质及规格	主颜色号	编号	图例	材质及规格	主颜色号
1		深灰色仿石漆	0501 8-8P89/1	9		香槟色金属铝板	0152 0.617/4
2		灰色仿石漆	1264 1085.25/1	10		米白色多彩漆	1275 5F88-5/1
3		香槟色仿石漆	0152 0.617/4	11		灰色多彩漆	1264 1085.25/1
4		深灰色仿石漆	0891 517-5/1.2	12		香槟色多彩漆	0152 0.617/4
5		香槟色金属铝板	0152 0.617/4	13		深灰色仿石漆	1264 1085.25/1
6		灰色仿石漆	1264 1085.25/1	14		香槟色金属铝板	0152 0.617/4
7		米白色仿石漆	1264 1085.25/1	15		深灰色金属铝板	1714 83.75
8		灰色仿石漆	1264 1085.25/1				

外挑雨披调整线脚造型、轮廓

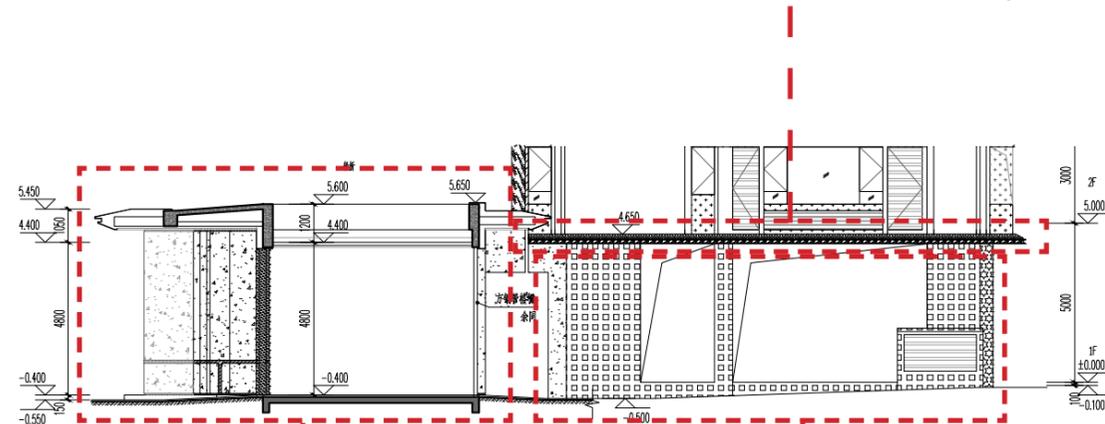

外挑雨披调整线脚造型、轮廓

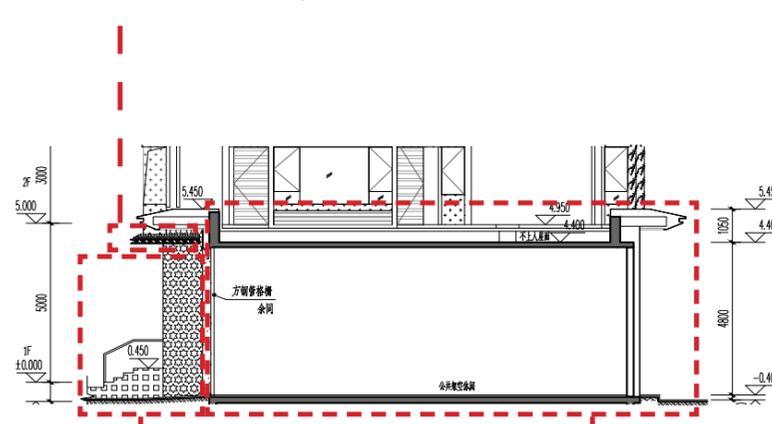

M1# 楼调整立面造型、高度，
深灰色仿石铝板调整为潘多拉奢石，
香槟金金属铝板调整为咖金色金属板

灰色多彩漆调整为
米白色多彩漆

4-4 剖面图及 10# 楼局部东立面图

灰色多彩漆调整为米白色多彩漆
灰色铝板调整为米白色仿石铝板



M1# 楼调整立面、高度，
5-5 剖面详增补图纸

11# 楼西立面图及 5-5 剖面图


拟变更

编号	图例	材质及规格	主颜色号	编号	图例	材质及规格	主颜色号
1		深灰色仿石漆	0501 8-8P89/1	9		香槟色金属铝板	0152 0.617/4
2		灰色仿石漆	1264 1085.25/1	10		米白色多彩漆	1275 5F88-5/1
3		香槟色仿石漆	0152 0.617/4	11		灰色多彩漆	0152 0.617/4
4		深灰色仿石漆	0891 517-5/1.2	12		潘多拉奢石	1275 5F88-5/1
5		咖金色金属铝板	0152 0.617/4	13		咖金色金属铝板	0152 0.617/4
6		灰色仿石漆	1264 1085.25/1	14		米白色仿石漆	1301 6.319/1
7		米白色仿石漆	1264 1085.25/1	15		米白色仿石铝板	1275 5F88-5/1
8		灰色仿石漆	1264 1085.25/1	16		咖金色金属漆	0152 0.617/4
				17		咖金色铝板	0152 0.617/4

外挑雨披调整线脚造型、轮廓

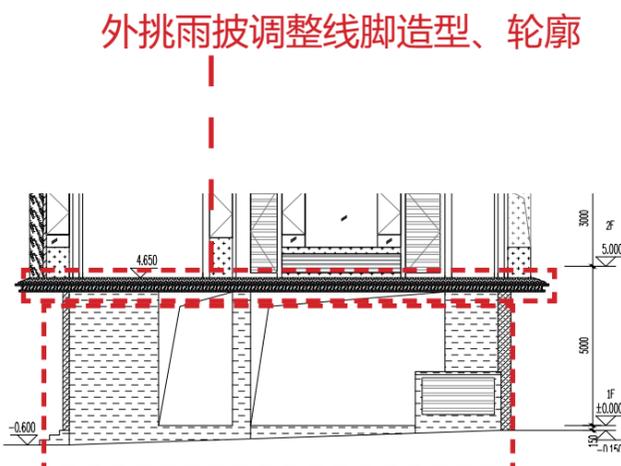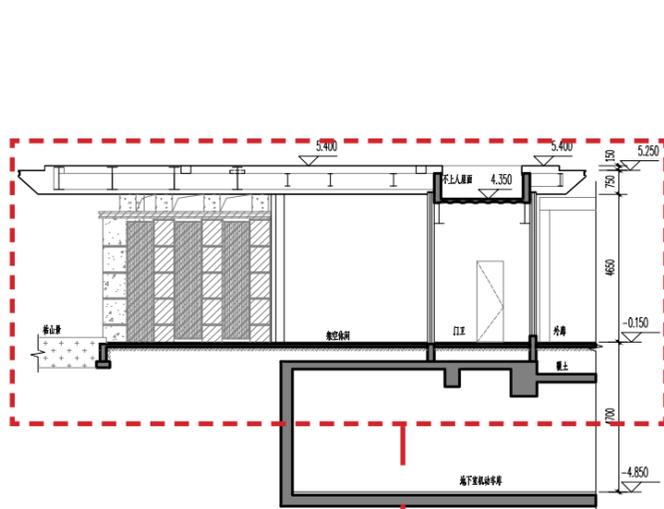

外挑雨披调整线脚造型、轮廓

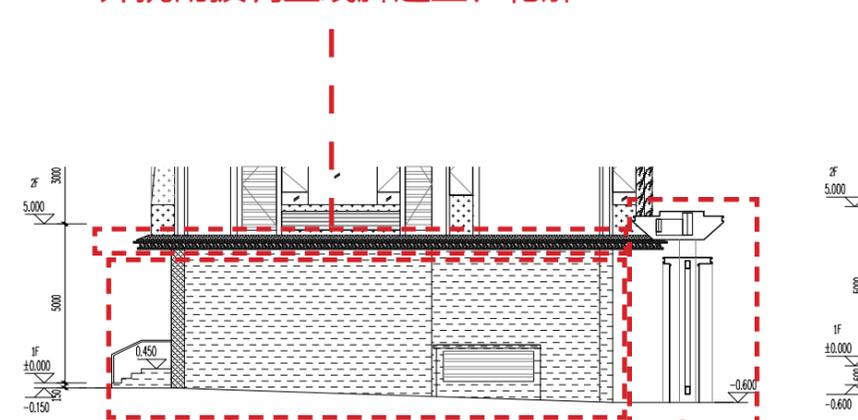

M1# 楼调整立面造型、高度，
深灰色仿石铝板调整为潘多拉奢石，
香槟金金属铝板调整为咖金色金属板

灰色多彩漆调整为
米白色多彩漆

4-4 剖面图及 10# 楼局部东立面图

灰色多彩漆调整为米白色多彩漆
灰色铝板调整为米白色仿石铝板

M1# 楼调整立面、高度


11# 楼西立面图

10#、M1# 楼


拟变更 —— 增补图纸

M1# 楼调整立面造型、高度，深灰色仿石铝板调整为潘多拉奢石，香槟金金属铝板调整为咖金色金属板


编号	图例	材质及规格	主颜色号	编号	图例	材质及规格	主颜色号
1		深灰色仿石漆	0501 8-8P89/1	9		香槟色金属铝板	0152 0.617/4
2		灰色真石漆	1264 1085-25/1	10		米白色多摩漆	1275 5F88-5/1
3		香槟色真石漆	0152 0.617/4	11		深灰色多摩漆	0152 0.617/4
4		咖金色铝板	0891 517-5/1.2	12		潘多拉奢石	1275 5F88-5/1
5		咖金色金属板	0152 0.617/4	13		咖金色金属板	0152 0.617/4
6		灰色金属铝板	1264 1085-25/1	14		米黄色透光云石	1301 6-319/1
7		深灰色金属铝板	1264 1085-25/1	15		米白色仿石铝板	1275 5F88-5/1
8		灰色百叶	1264 1085-25/1	16		咖金色金属板	0152 0.617/4
				17		咖金色穿孔板	0152 0.617/4

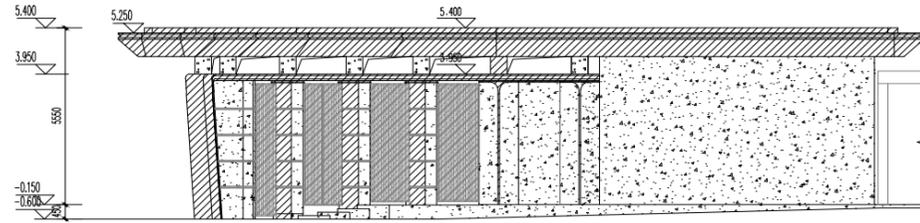


M1# 东立面图

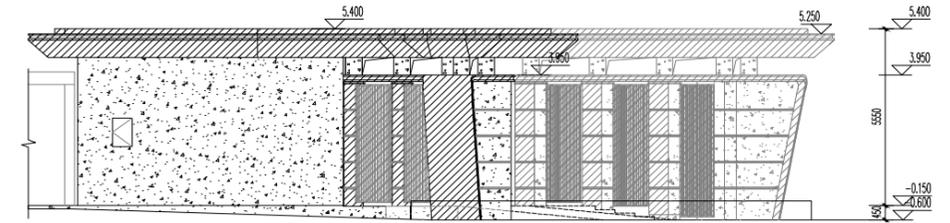

M1# 西立面图

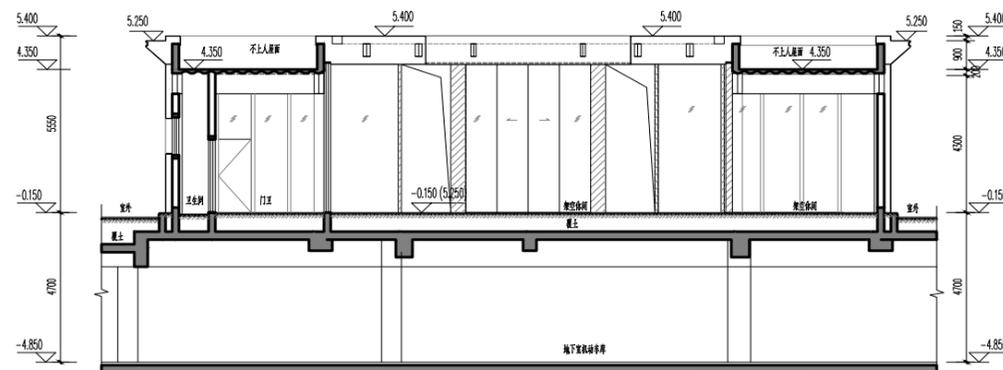

6-6 剖面图

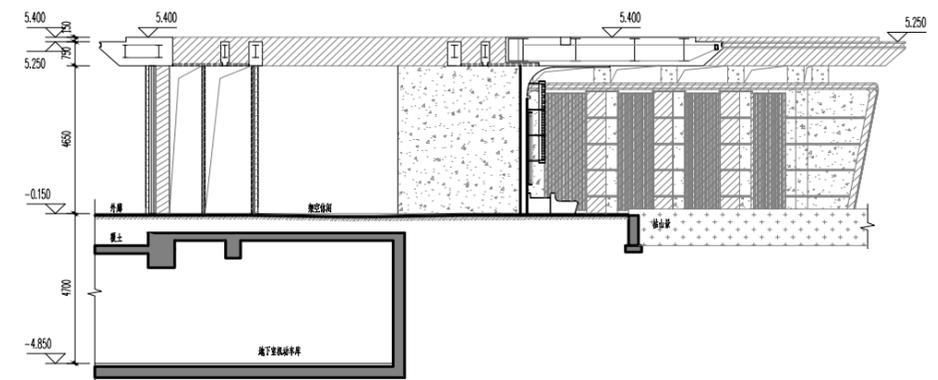

5-5 剖面图


11#楼

原审批

门厅外包铝板造型调整，
灰色铝板调整为米白色仿石铝板

调整坡道

门厅外包铝板造型调整，
灰色铝板调整为米白色仿石铝板

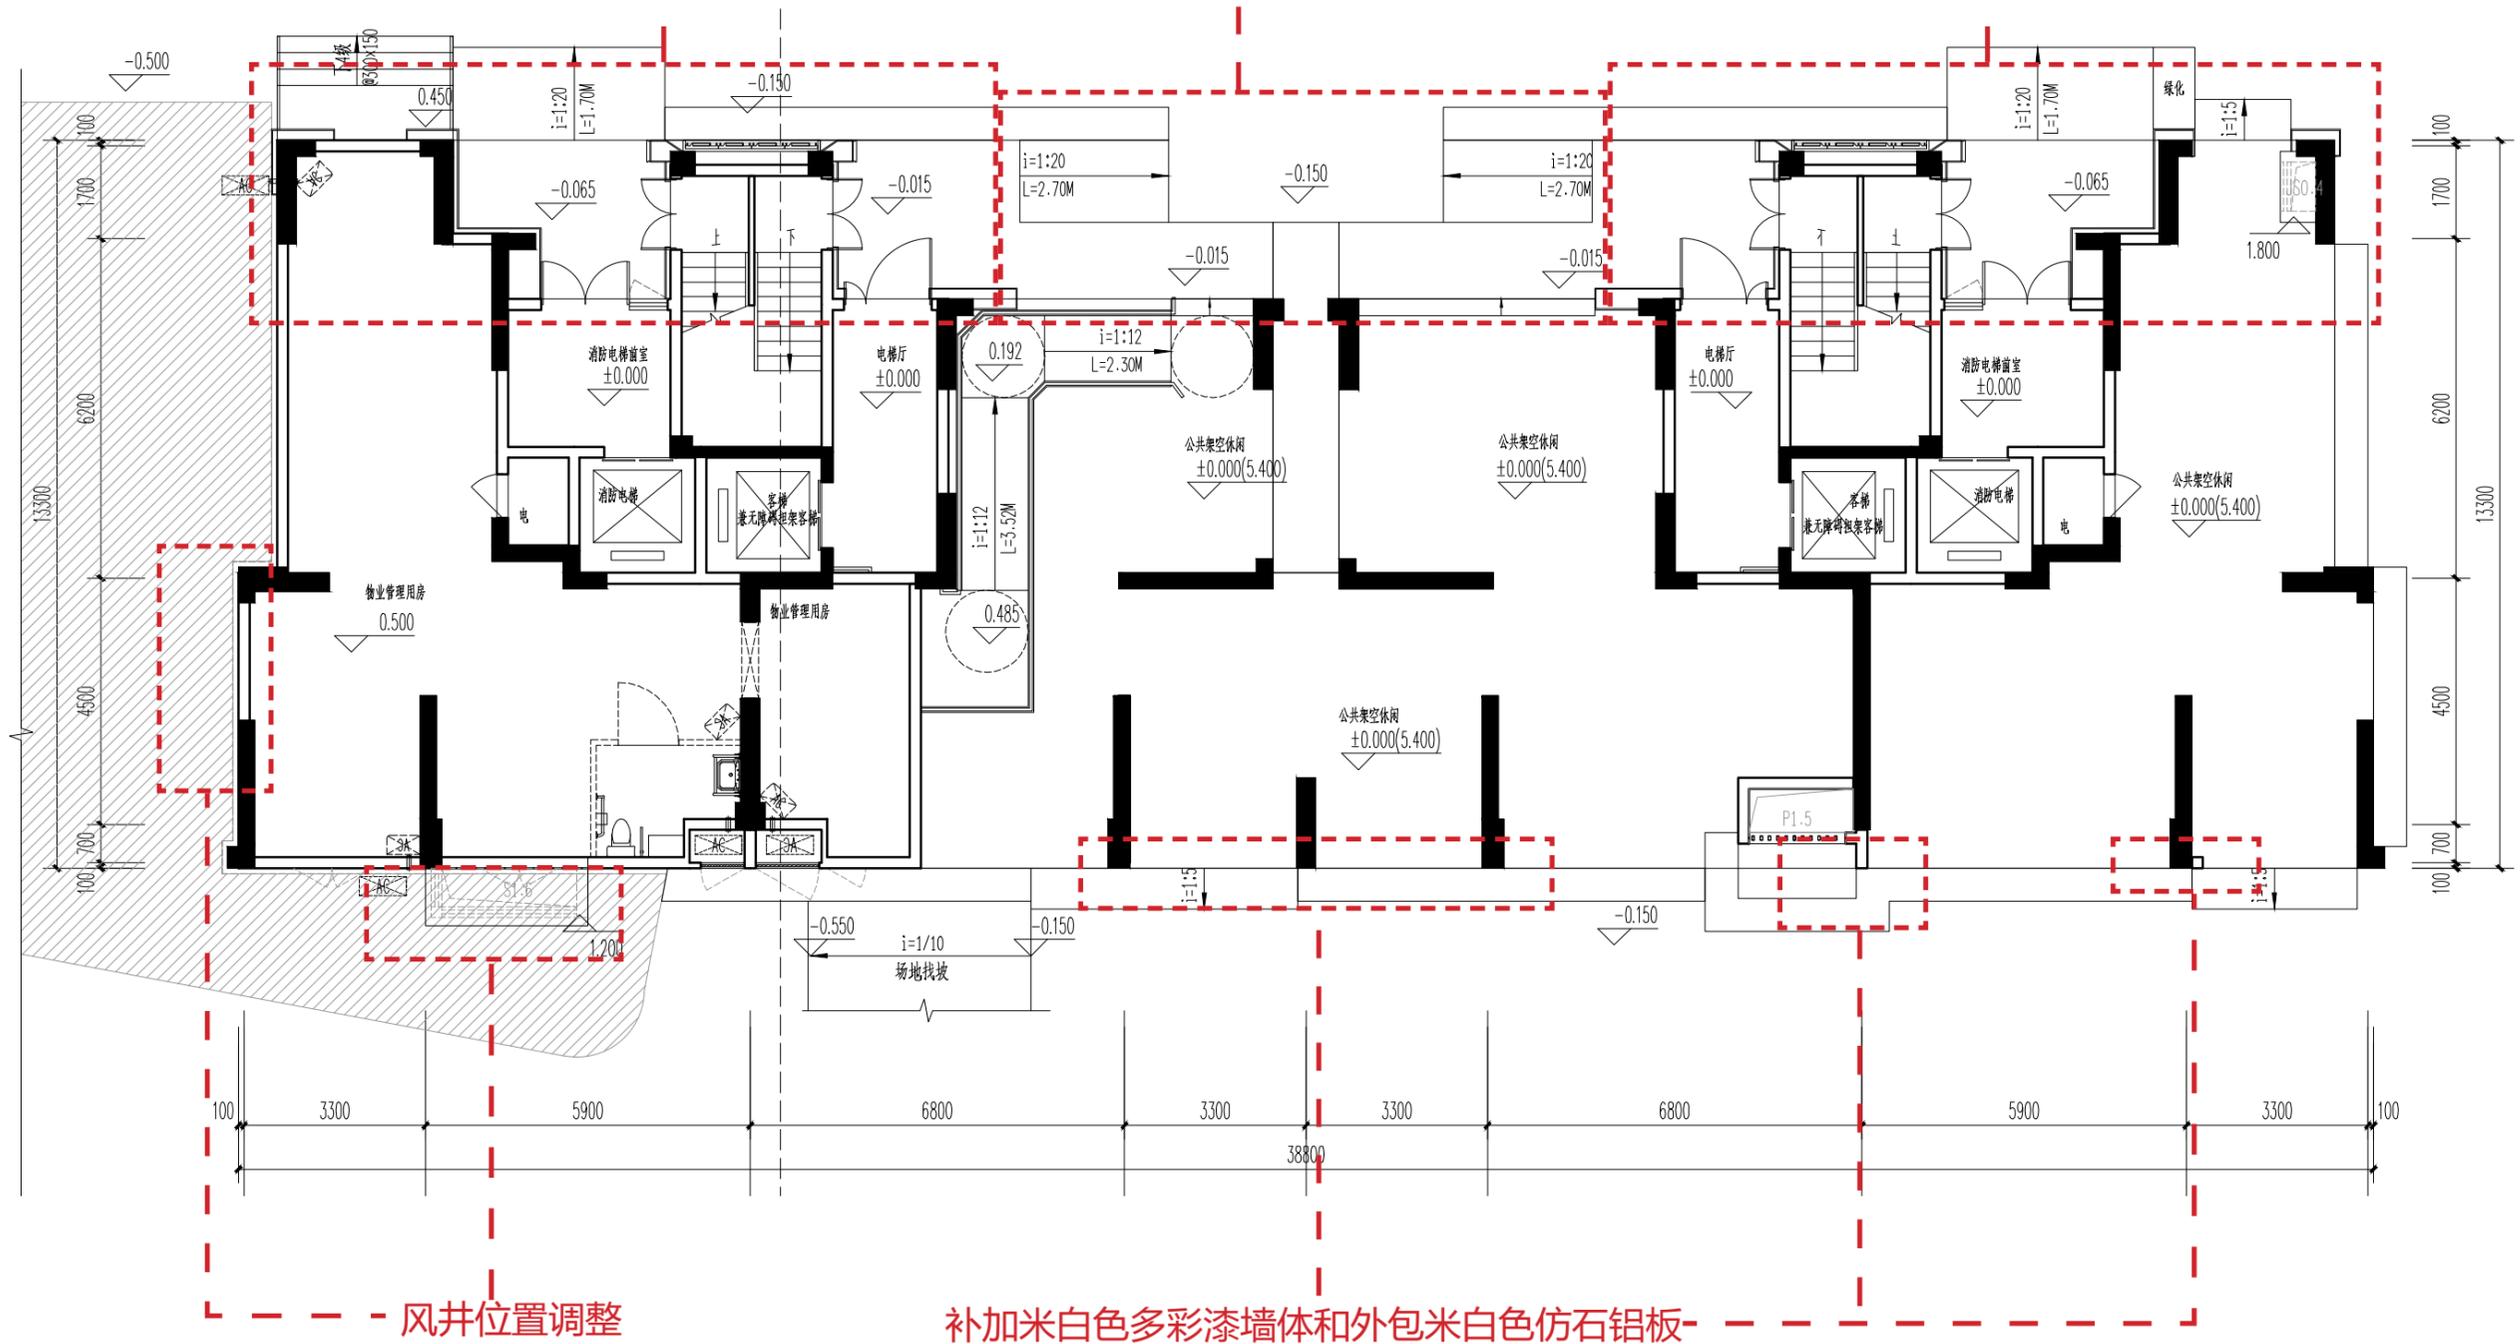

风井位置调整

补加米白色多彩漆墙体和外包米白色仿石铝板

一层平面图

建筑基底面积由 451.55m² 调整为 455.90m²。


11#楼

拟变更

门厅外包铝板造型调整，
灰色铝板调整为米白色仿石铝板

调整坡道

门厅外包铝板造型调整，
灰色铝板调整为米白色仿石铝板

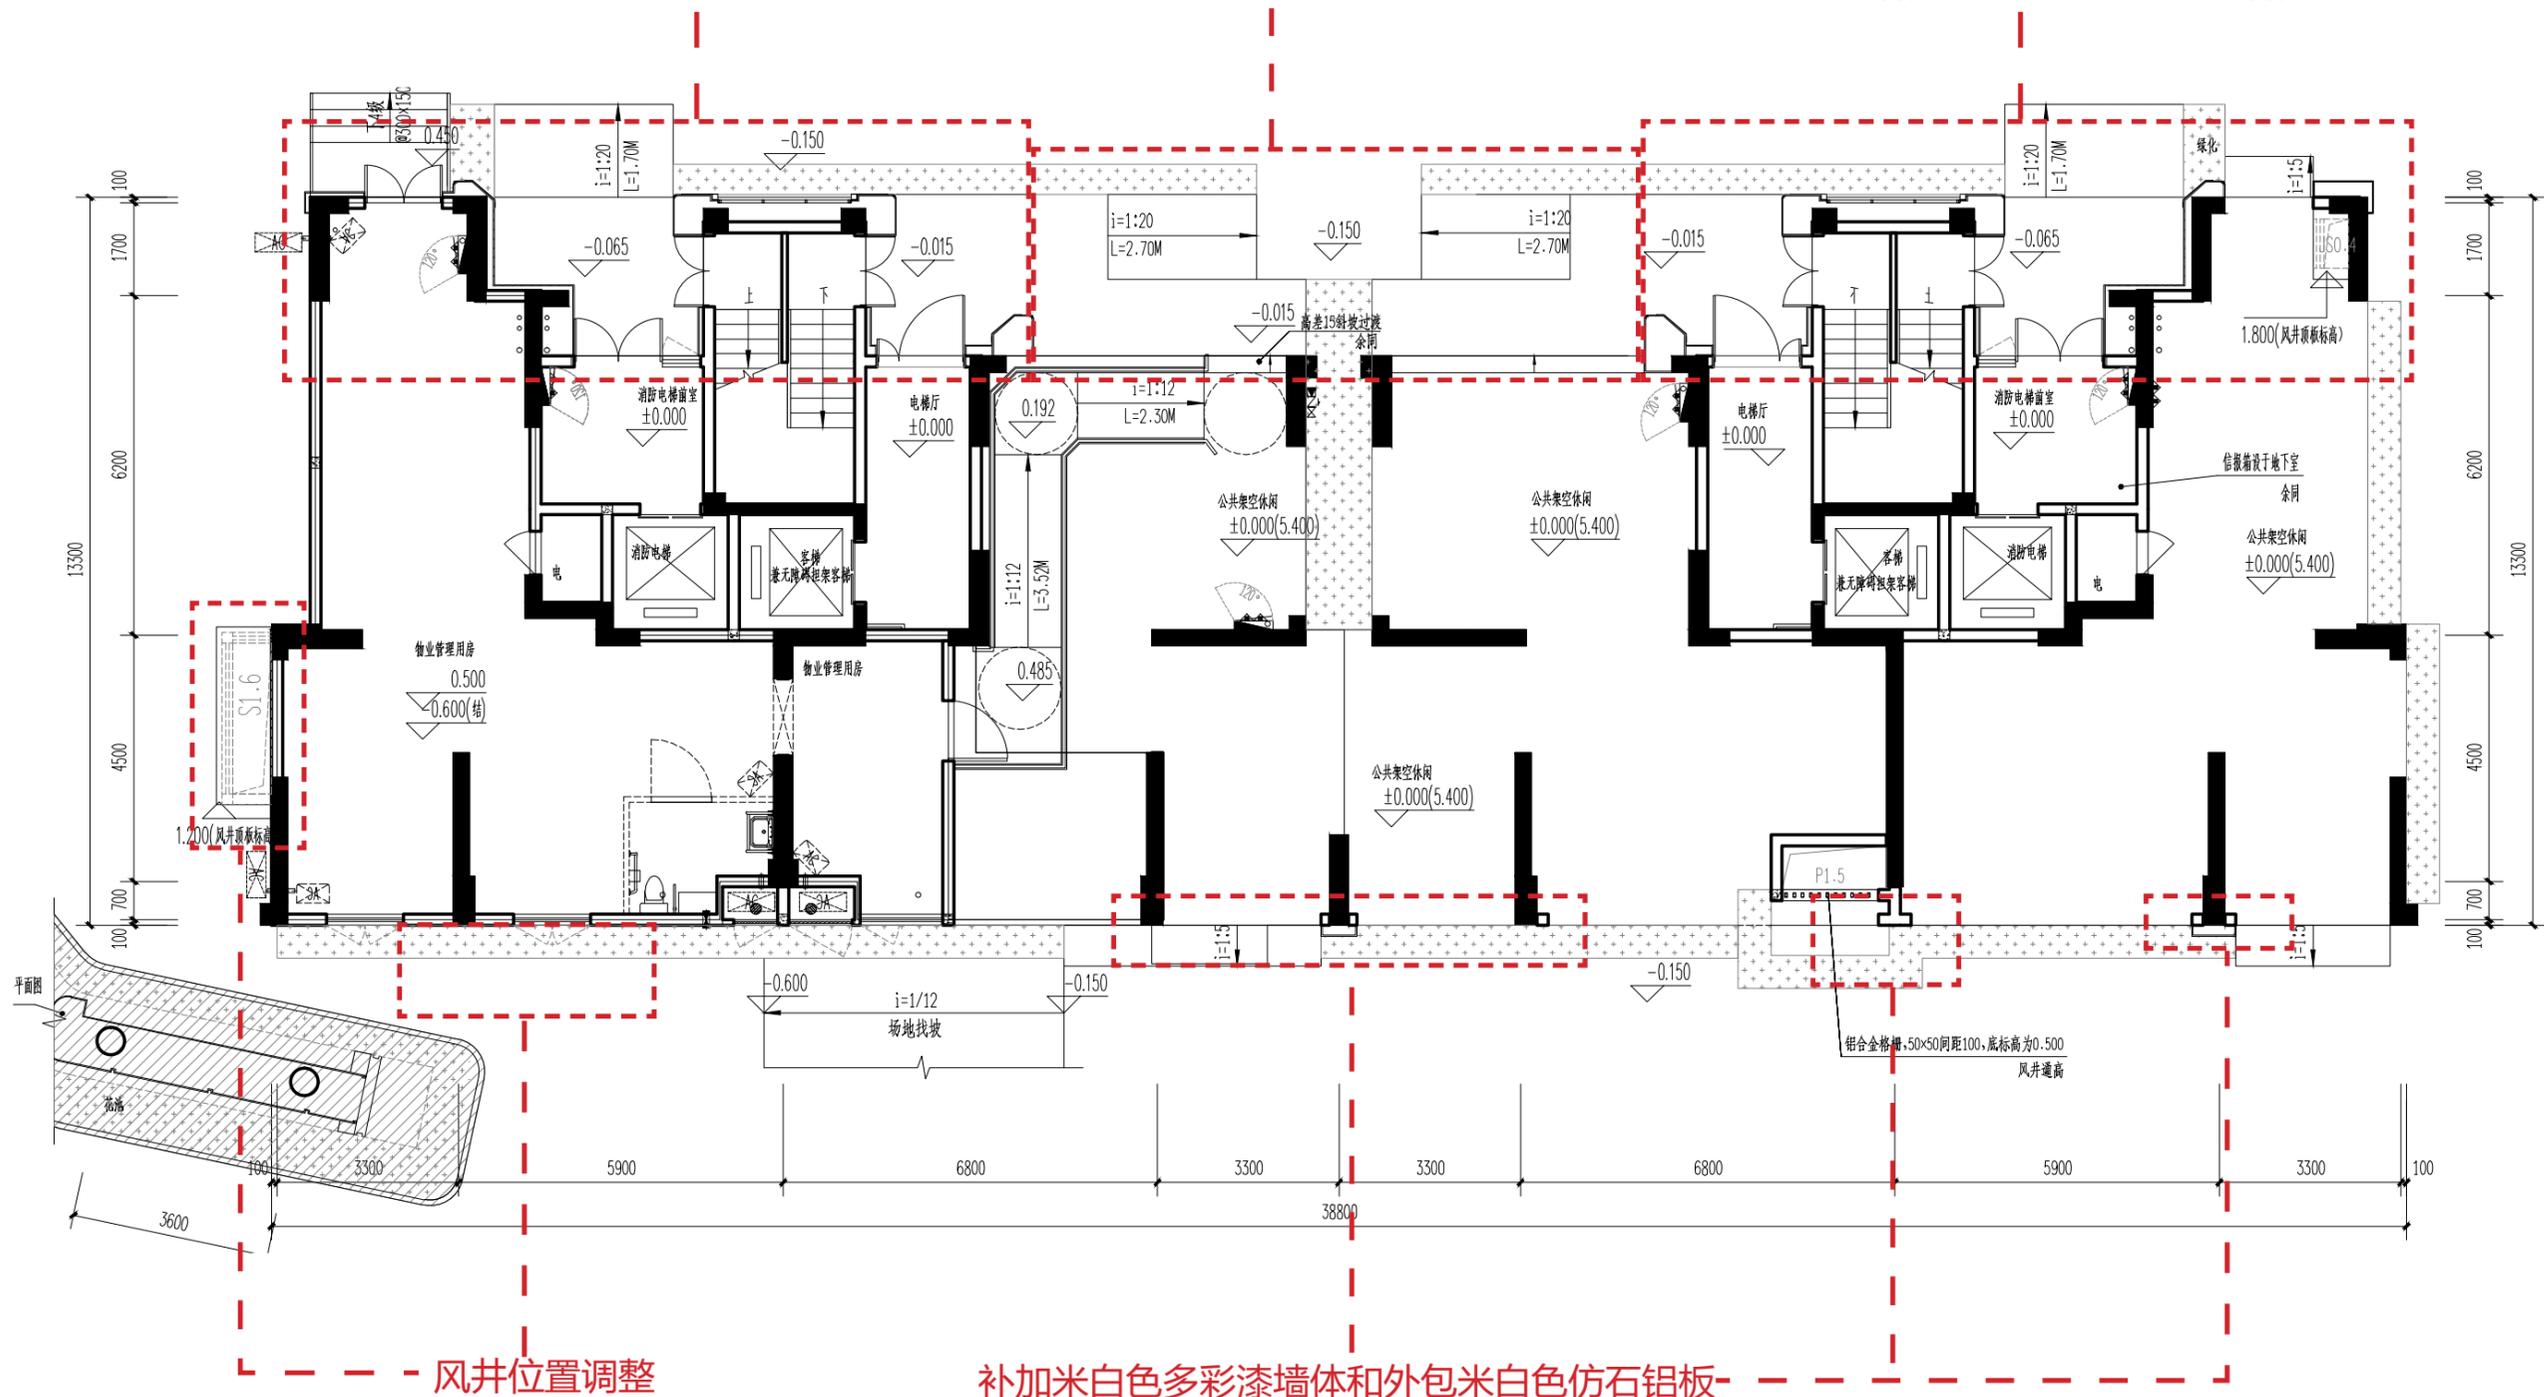


一层平面图

建筑基底面积由 451.55m² 调整为 455.90m²。

11#楼

原审批

空调栏杆长度减小

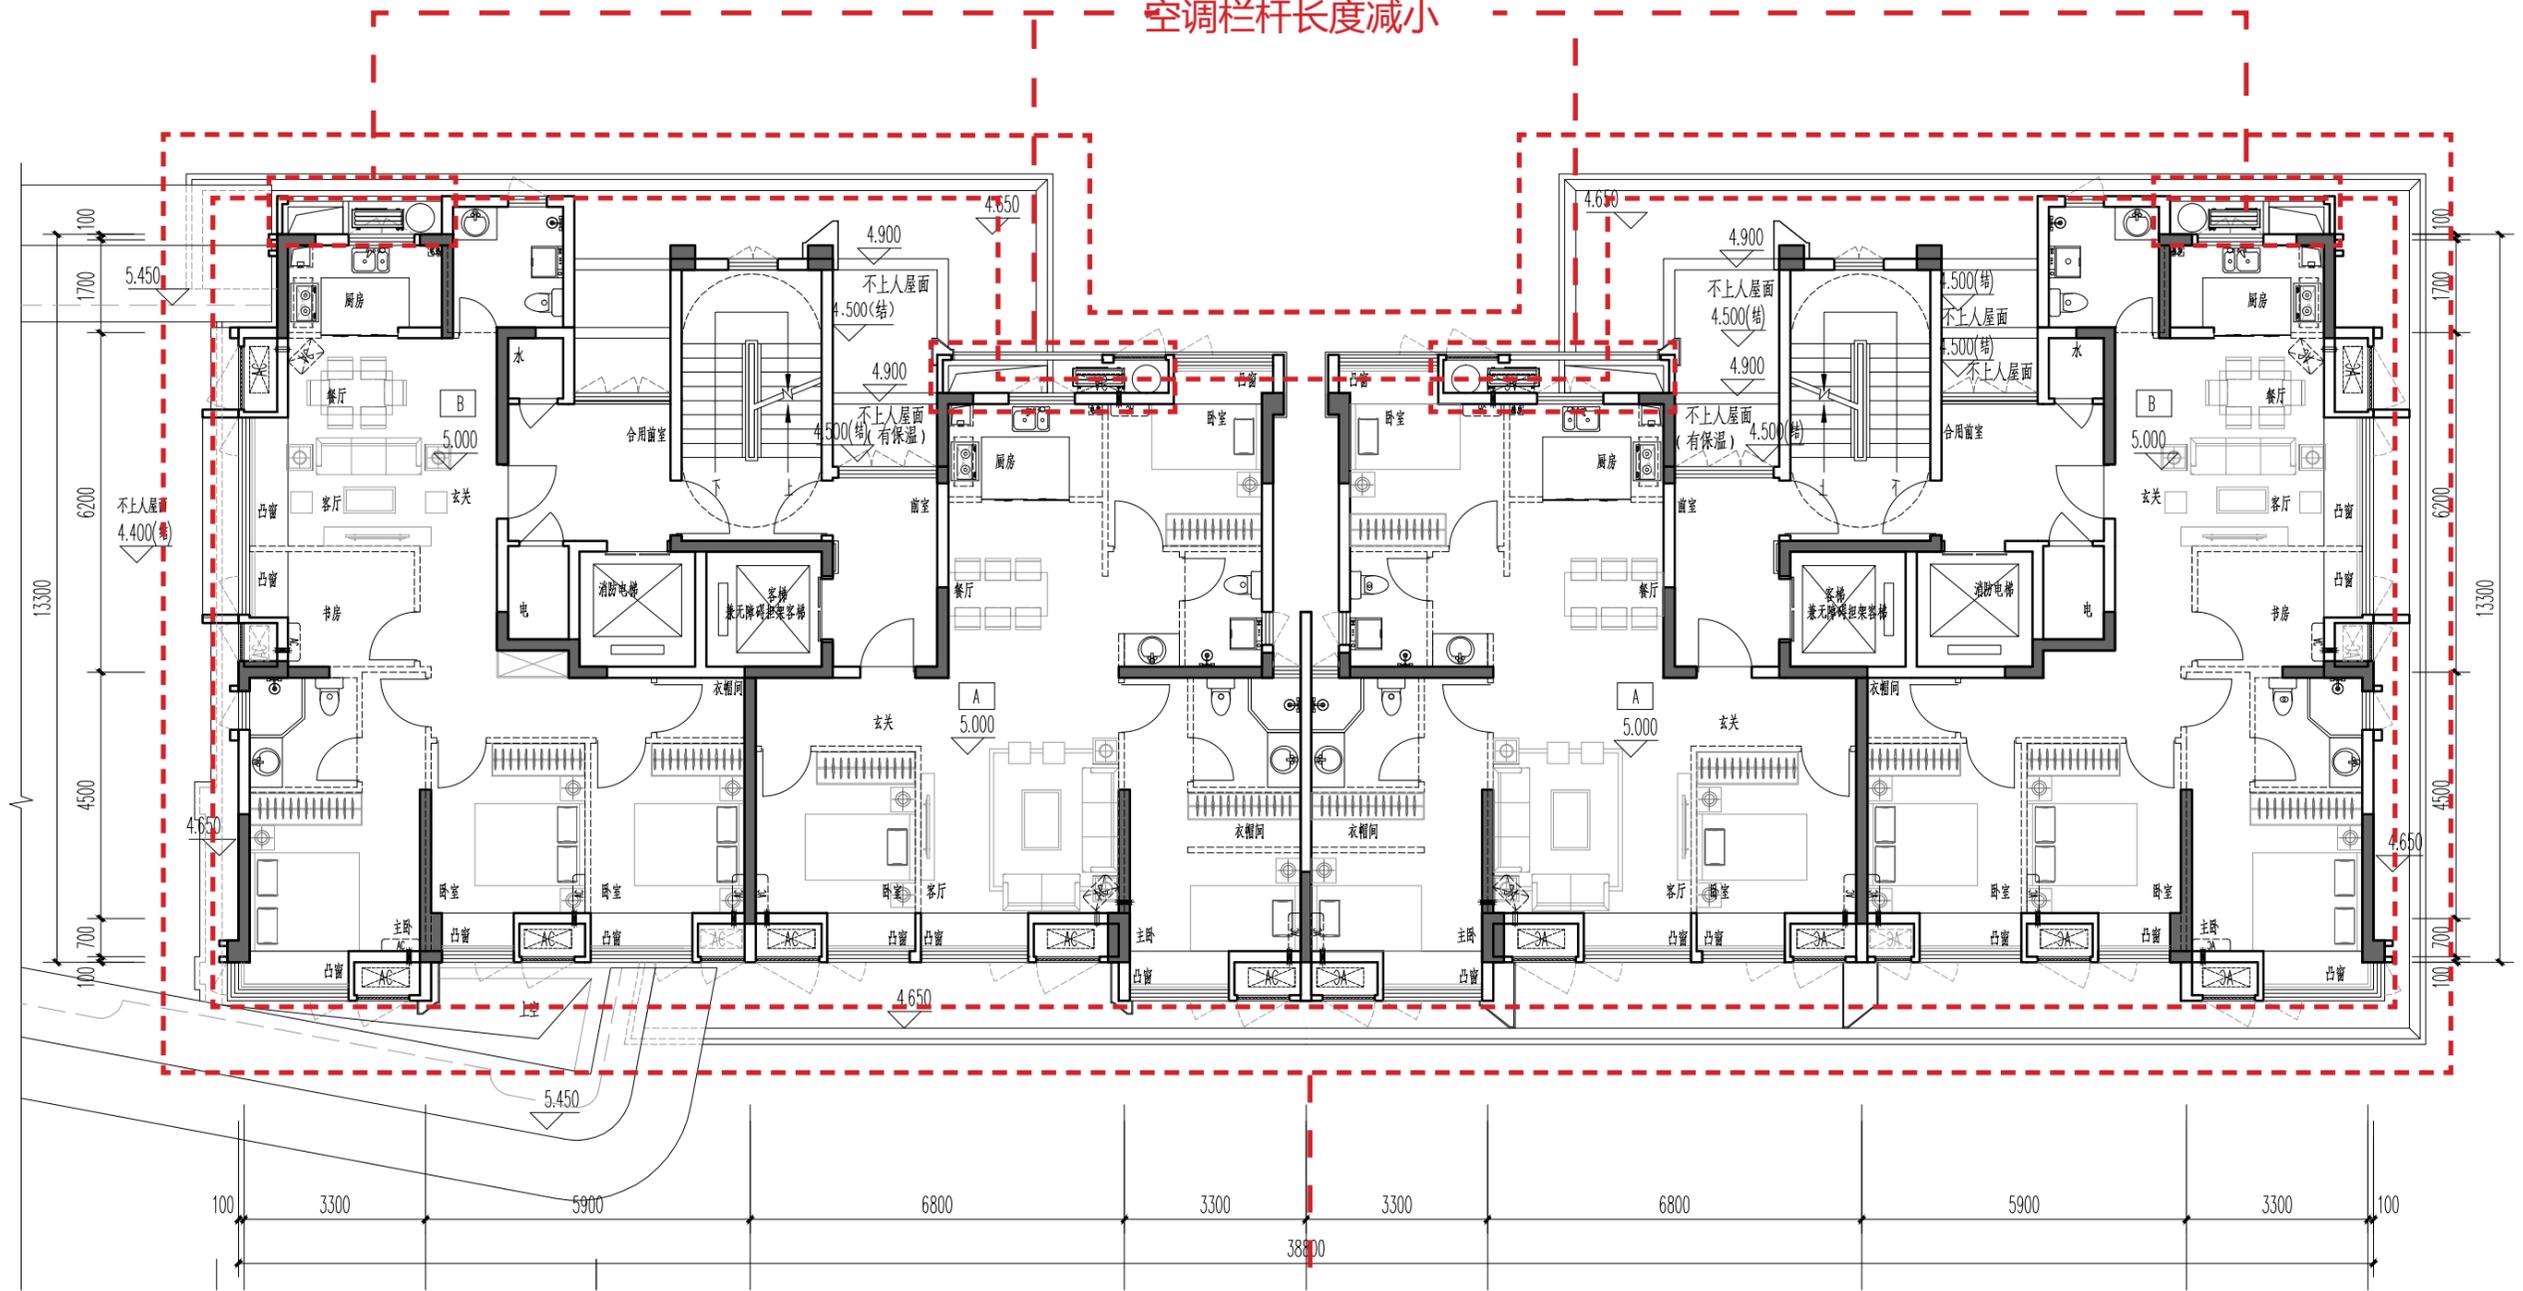


外挑雨披调整线脚造型、轮廓

二层平面图

11#楼

原审批

编号	图例	材质及规格	主颜色号	编号	图例	材质及规格	主颜色号
1		浅灰色真石漆	0501 8-8P89/1	9		香槟色金属铝板	0152 0.617/4
2		灰色真石漆	1264 1085.25/1	10		米白色多彩漆	1275 5F88-5/1
3		香槟色真石漆	0152 0.617/4	11		灰色多彩漆	1264 1085.25/1
4		深灰色铝板	0891 517-5/1.2	12		香槟色多彩漆	0152 0.617/4
5		香槟色金属铝板	0152 0.617/4	13		深灰色仿石铝板	1264 1085.25/1
6		灰色铝板	1264 1085.25/1	14		香槟色金属铝板	0152 0.617/4
7		灰色仿石铝板	1264 1085.25/1	15		深灰色金属铝板	1714 83.75
8		灰色百叶	1264 1085.25/1				

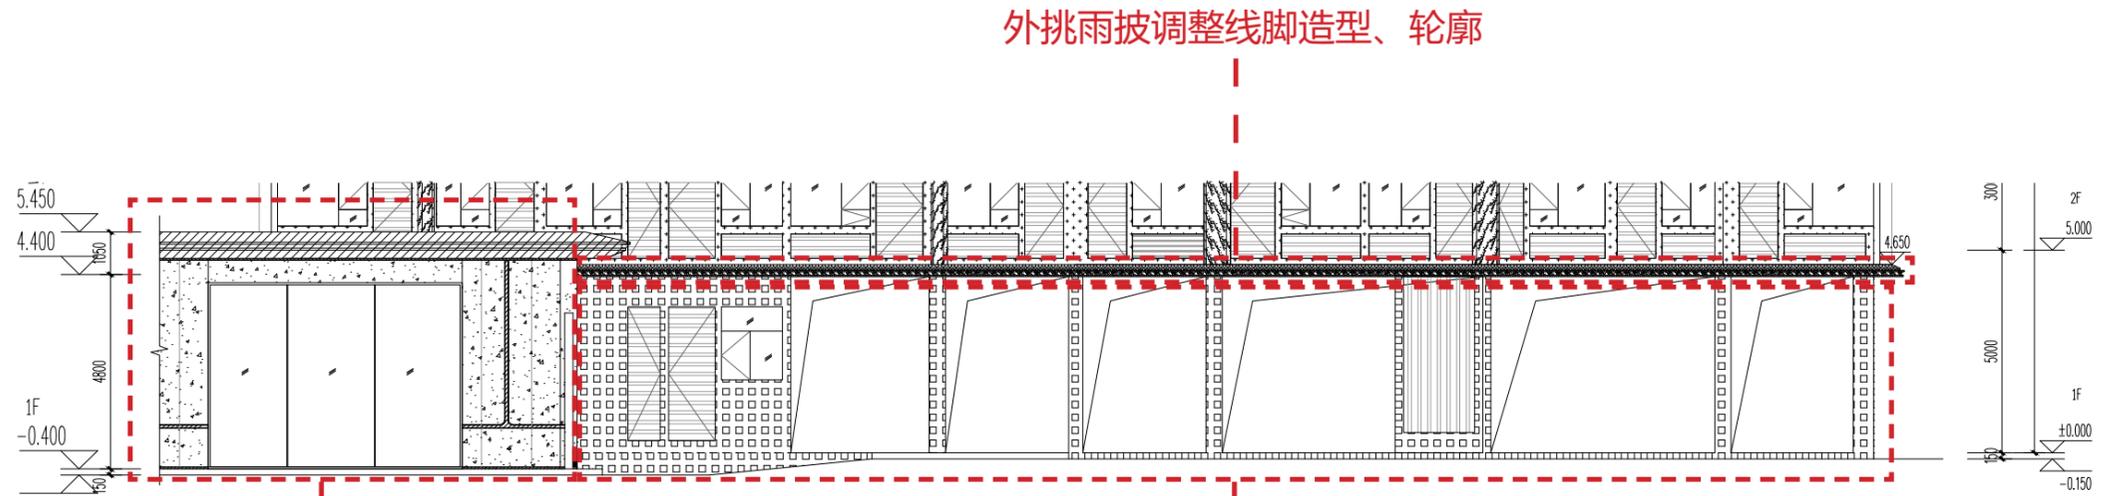


M1#楼调整立面

外挑雨披调整线脚造型、轮廓
补加米白色多彩漆墙体和外包米白色仿石铝板，
灰色多彩漆调整为米白色多彩漆

局部南立面图

拟变更

编号	图例	材质及规格	主颜色号	编号	图例	材质及规格	主颜色号
1		浅灰色真石漆	0501 8-8P89/1	9		香槟色金属铝板	0152 0.617/4
2		灰色真石漆	1264 1085.25/1	10		米白色多彩漆	1275 5F88-5/1
3		香槟色真石漆	0152 0.617/4	11		灰色多彩漆	0152 0.617/4
4		深灰色铝板	0891 517-5/1.2	12		米白色仿石	1275 5F88-5/1
5		香槟色金属铝板	0152 0.617/4	13		香槟色金属铝板	0152 0.617/4
6		灰色金属铝板	1264 1085.25/1	14		米白色地衣石	1301 6.319/1
7		灰色仿石铝板	1264 1085.25/1	15		米白色仿石铝板	1275 5F88-5/1
8		灰色百叶	1264 1085.25/1	16		香槟色金属板	0152 0.617/4
				17		香槟色铝板	0152 0.617/4

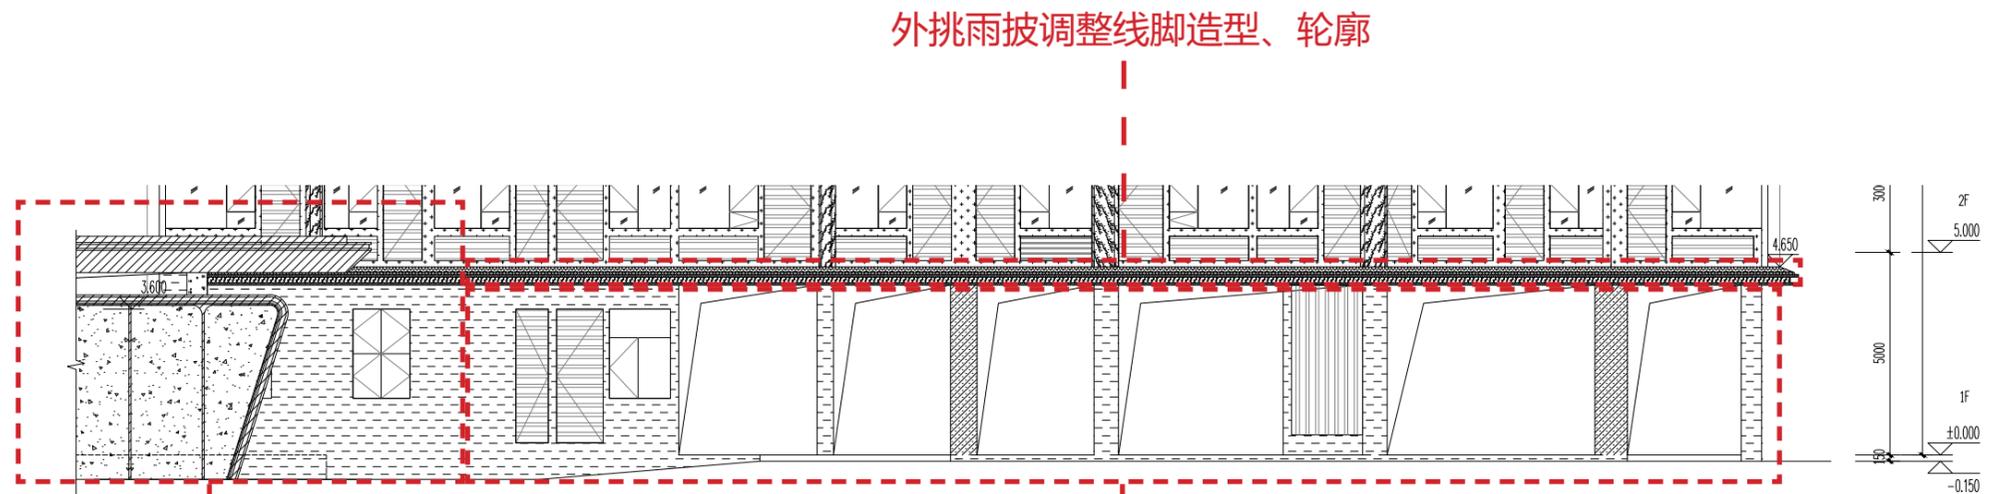

M1#楼调整立面


外挑雨披调整线脚造型、轮廓
补加米白色多彩漆墙体和外包米白色仿石铝板，
灰色多彩漆调整为米白色多彩漆

局部南立面图

11#楼

原审批


编号	图例	材质及规格	主颜色号	编号	图例	材质及规格	主颜色号
1		浅灰色真石漆	0501 8-8P89/1	9		香槟色金属铝板	0152 0.617/4
2		灰色真石漆	1264 1085.25/1	10		米白色多彩漆	1275 5F88-5/1
3		香槟色真石漆	0152 0.617/4	11		灰色多彩漆	1264 1085.25/1
4		深灰色铝板	0891 517.5/1.2	12		香槟色多彩漆	0152 0.617/4
5		香槟色金属铝板	0152 0.617/4	13		深灰色仿石铝板	1264 1085.25/1
6		灰色铝板	1264 1085.25/1	14		香槟色金属铝板	0152 0.617/4
7		灰色仿石铝板	1264 1085.25/1	15		深灰色金属铝板	1714 K3.75
8		灰色百叶	1264 1085.25/1				

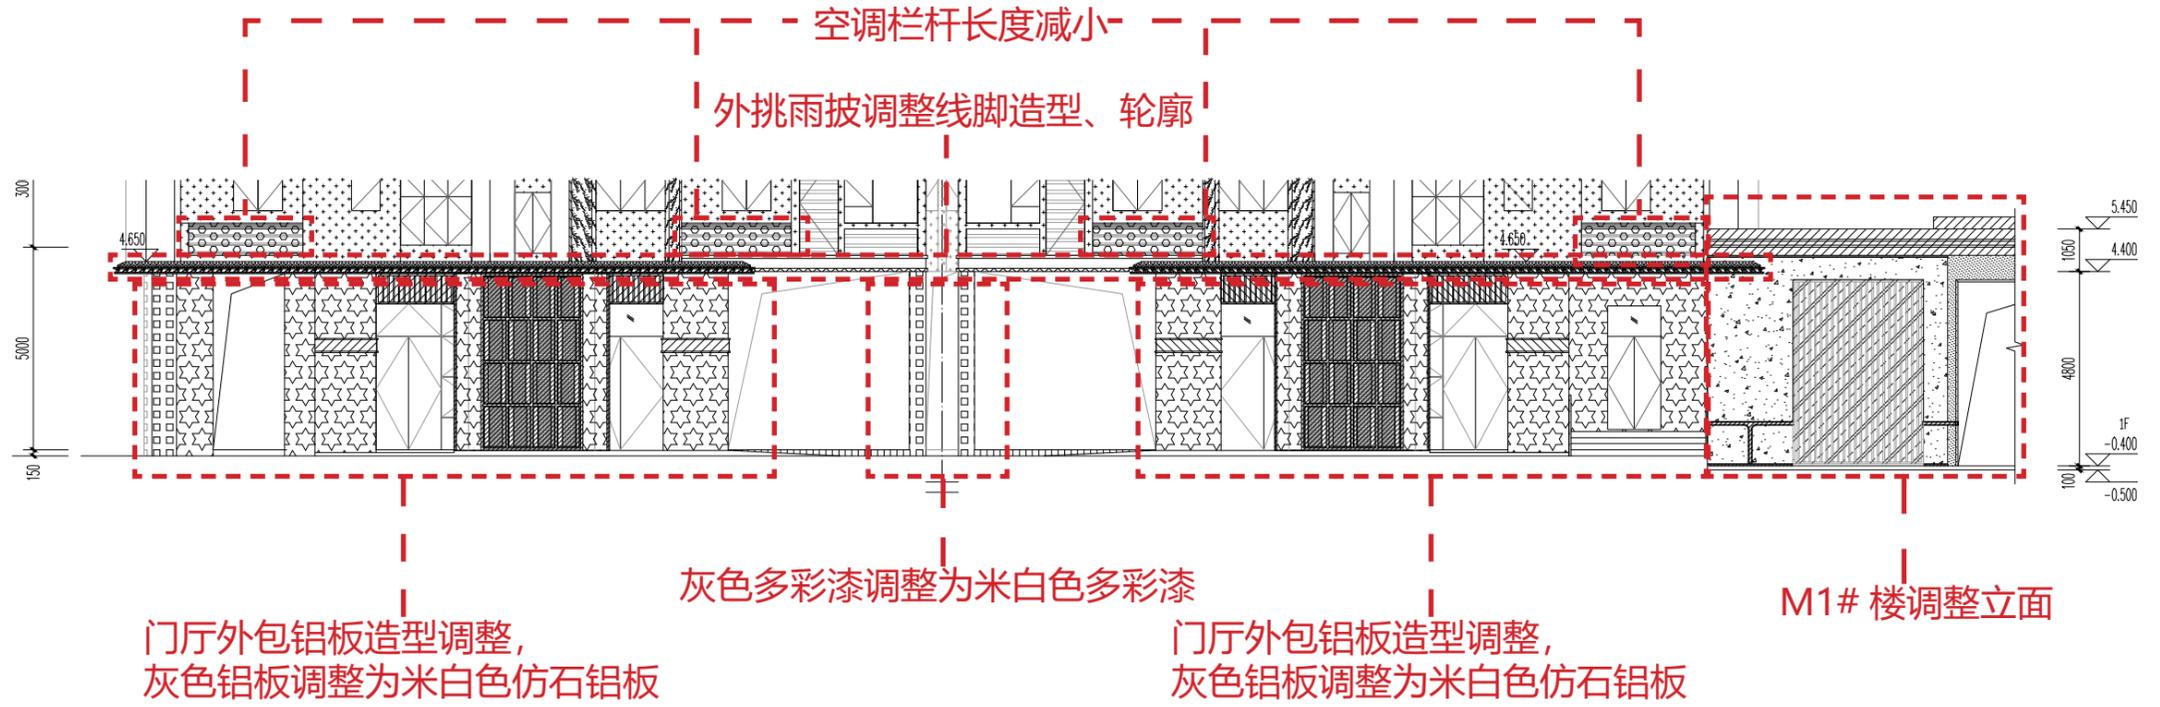

局部北立面图

拟变更

编号	图例	材质及规格	主颜色号	编号	图例	材质及规格	主颜色号
1		浅灰色真石漆	0501 8-8P89/1	9		香槟色金属铝板	0152 0.617/4
2		灰色真石漆	1264 1085.25/1	10		米白色多彩漆	1275 5F88-5/1
3		香槟色真石漆	0152 0.617/4	11		灰色多彩漆	0152 0.617/4
4		深灰色铝板	0891 517.5/1.2	12		米白色仿石	1275 5F88-5/1
5		香槟色金属铝板	0152 0.617/4	13		香槟色金属铝板	0152 0.617/4
6		灰色金属铝板	1264 1085.25/1	14		米白色透光云石	1301 6.319/1
7		灰色仿石铝板	1264 1085.25/1	15		米白色仿石铝板	1275 5F88-5/1
8		灰色百叶	1264 1085.25/1	16		香槟色金属漆	0152 0.617/4
				17		香槟色铝板	0152 0.617/4

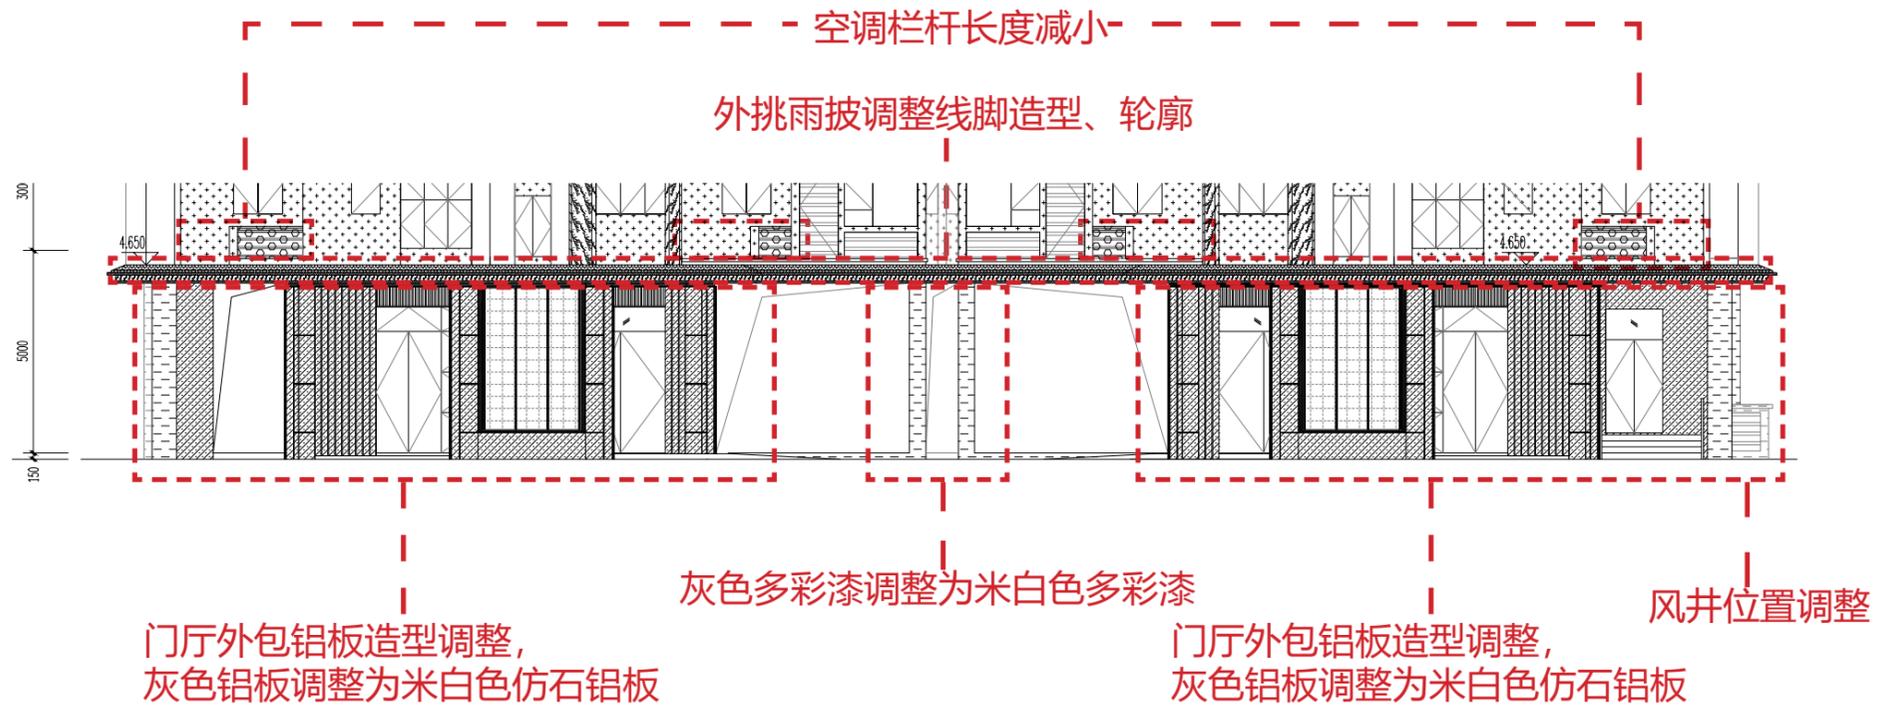


局部北立面图

11#楼

原审批

编号	图例	材质及规格	主颜色号	编号	图例	材质及规格	主颜色号
1		浅灰色真石漆	0501 8-8P89/1	9		香槟色金属铝板	0152 0.617/4
2		灰色真石漆	1264 1085.25/1	10		米白色多彩漆	1275 5F88-5/1
3		香槟色真石漆	0152 0.617/4	11		灰色多彩漆	1264 1085.25/1
4		香槟色铝板	0891 517.5/1.2	12		香槟色多彩漆	0152 0.617/4
5		香槟色金属铝板	0152 0.617/4	13		深灰色仿石铝板	1264 1085.25/1
6		灰色铝板	1264 1085.25/1	14		香槟色金属铝板	0152 0.617/4
7		灰色仿石铝板	1264 1085.25/1	15		深灰色金属铝板	1714 83.75
8		灰色百叶	1264 1085.25/1				


外挑雨披调整线脚造型、轮廓

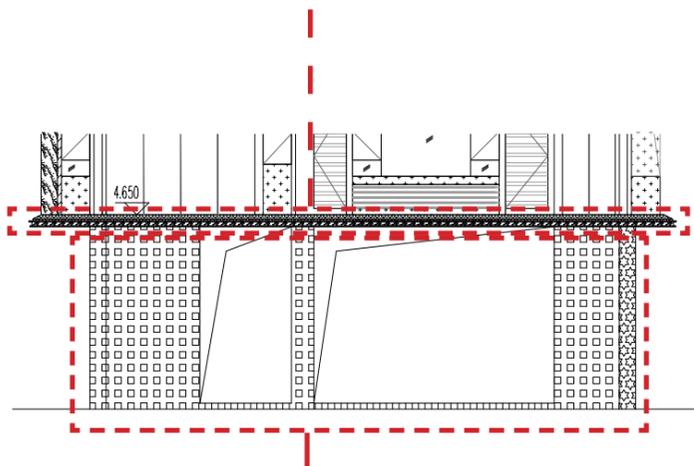

灰色多彩漆调整为米白色多彩漆
灰色铝板调整为米白色仿石铝板

局部东立面图


外挑雨披调整线脚造型、轮廓

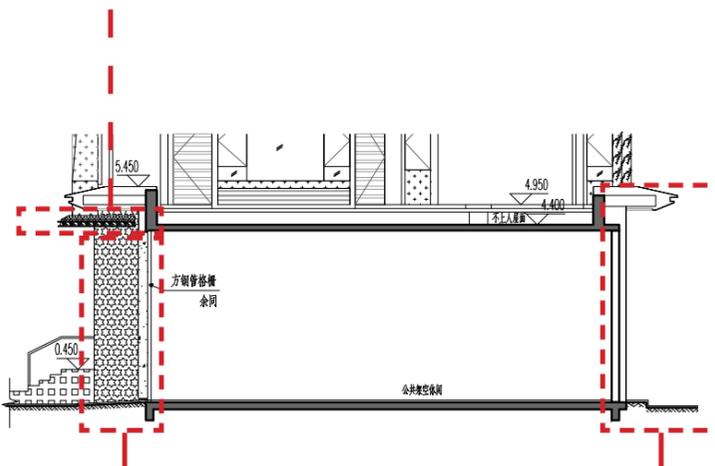

灰色多彩漆调整为米白色多彩漆
灰色铝板调整为米白色仿石铝板

局部西立面图

外挑雨披调整线脚造型、轮廓

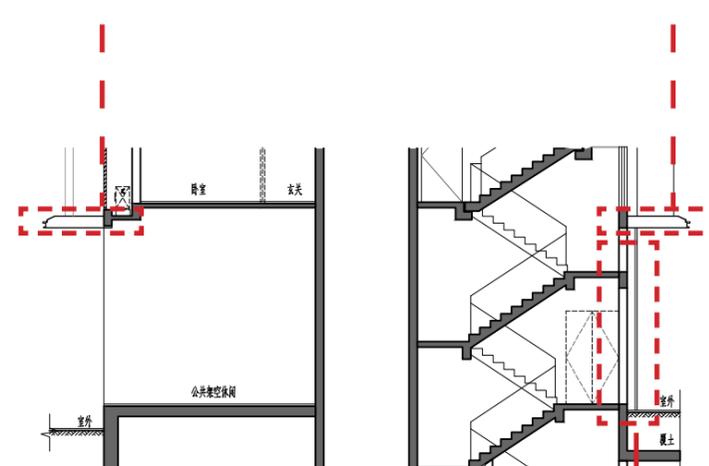

门厅调整立面造型


局部 1-1 剖面图

M1# 楼立面调整

拟变更

编号	图例	材质及规格	主颜色号	编号	图例	材质及规格	主颜色号
1		浅灰色真石漆	0501 8-8P89/1	9		香槟色金属铝板	0152 0.617/4
2		灰色真石漆	1264 1085.25/1	10		米白色多彩漆	1275 5F88-5/1
3		香槟色真石漆	0152 0.617/4	11		灰色多彩漆	0152 0.617/4
4		香槟色铝板	0891 517.5/1.2	12		米白色多彩漆	1275 5F88-5/1
5		香槟色金属铝板	0152 0.617/4	13		香槟色金属铝板	0152 0.617/4
6		灰色金属铝板	1264 1085.25/1	14		米白色透光云石	1301 6.319/1
7		灰色仿石铝板	1264 1085.25/1	15		米白色仿石铝板	1275 5F88-5/1
8		灰色百叶	1264 1085.25/1	16		香槟色金属漆	0152 0.617/4
				17		香槟色铝板	0152 0.617/4


外挑雨披调整线脚造型、轮廓

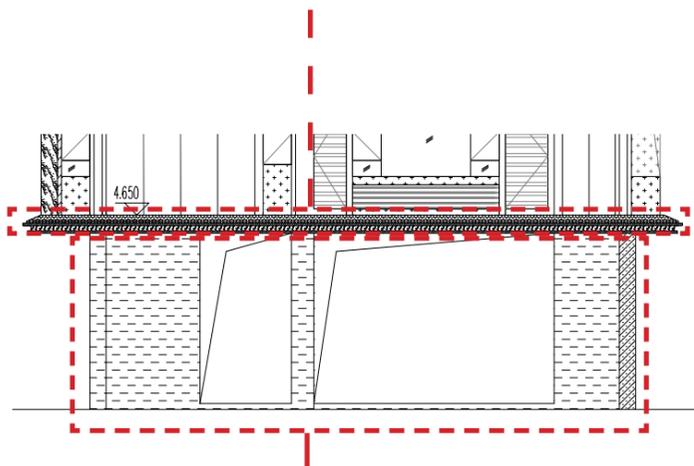

灰色多彩漆调整为米白色多彩漆
灰色铝板调整为米白色仿石铝板

局部东立面图

外挑雨披调整线脚造型、轮廓

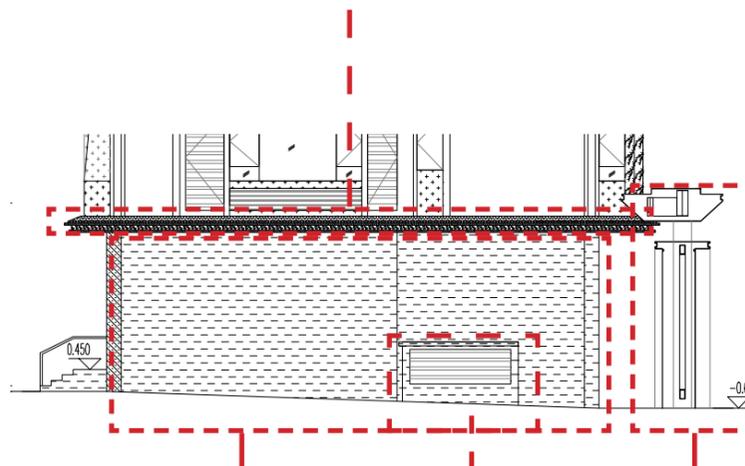


灰色多彩漆调整为米白色多彩漆
灰色铝板调整为米白色仿石铝板

局部西立面图

风井位置调整

M1# 楼立面调整

外挑雨披调整线脚造型、轮廓

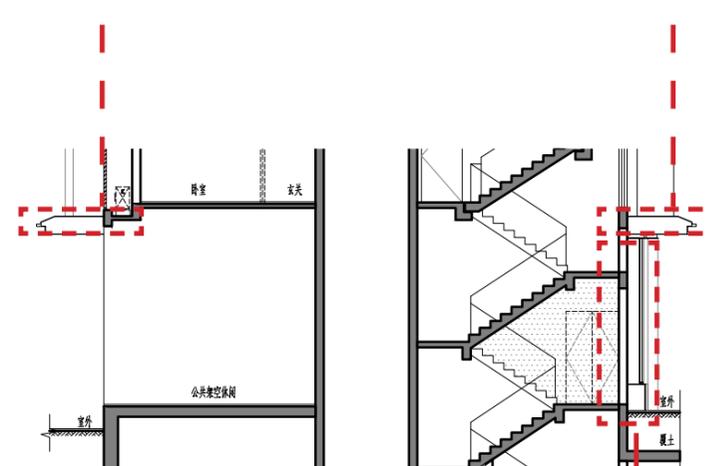


门厅调整立面造型

局部 1-1 剖面图


12#楼

原审批

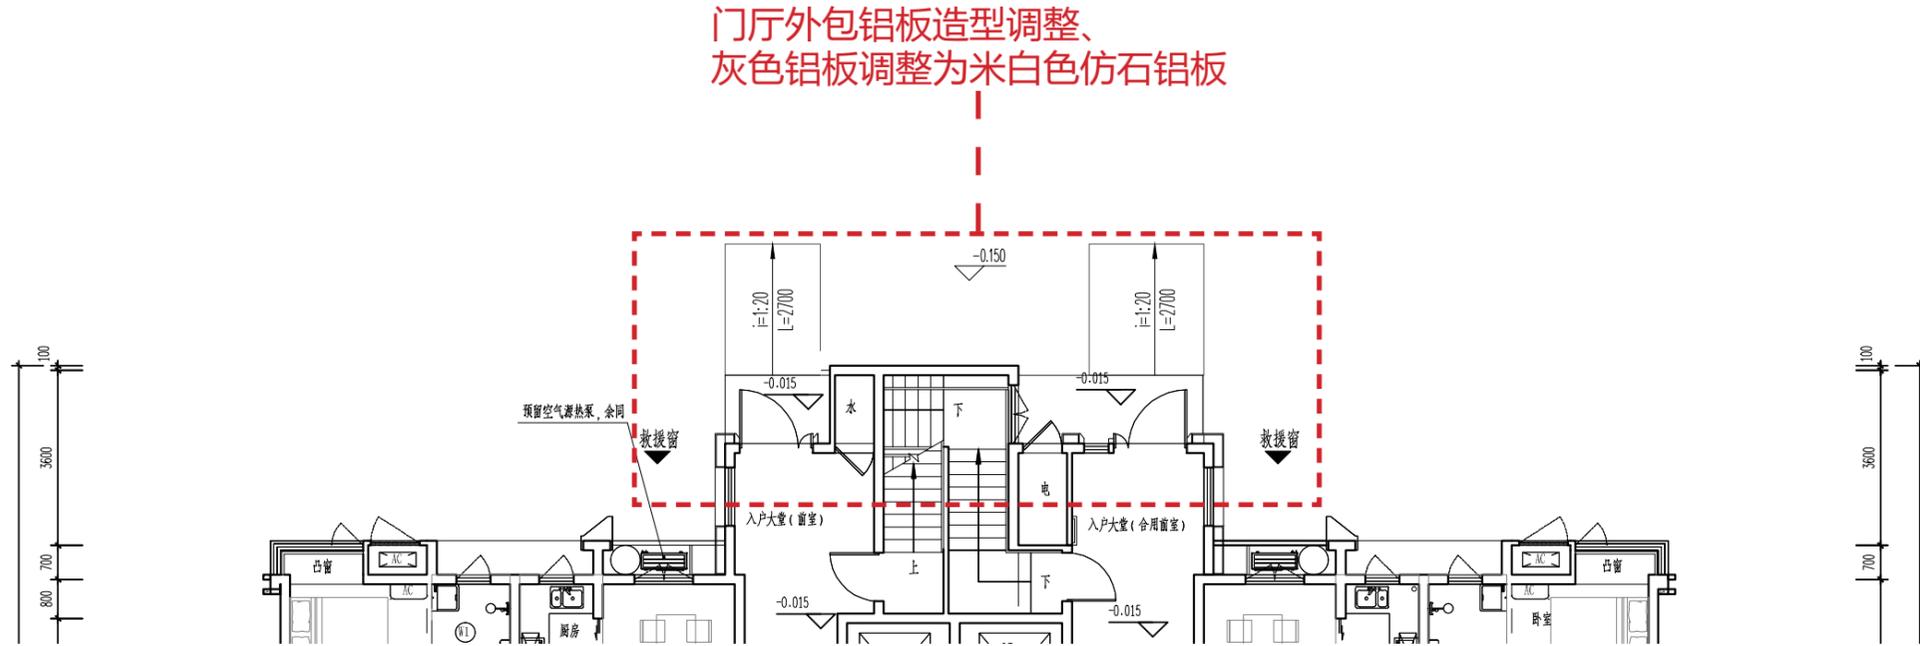

一层局部平面图 建筑基底面积由 304.87m² 调整为 305.31m²。

拟变更

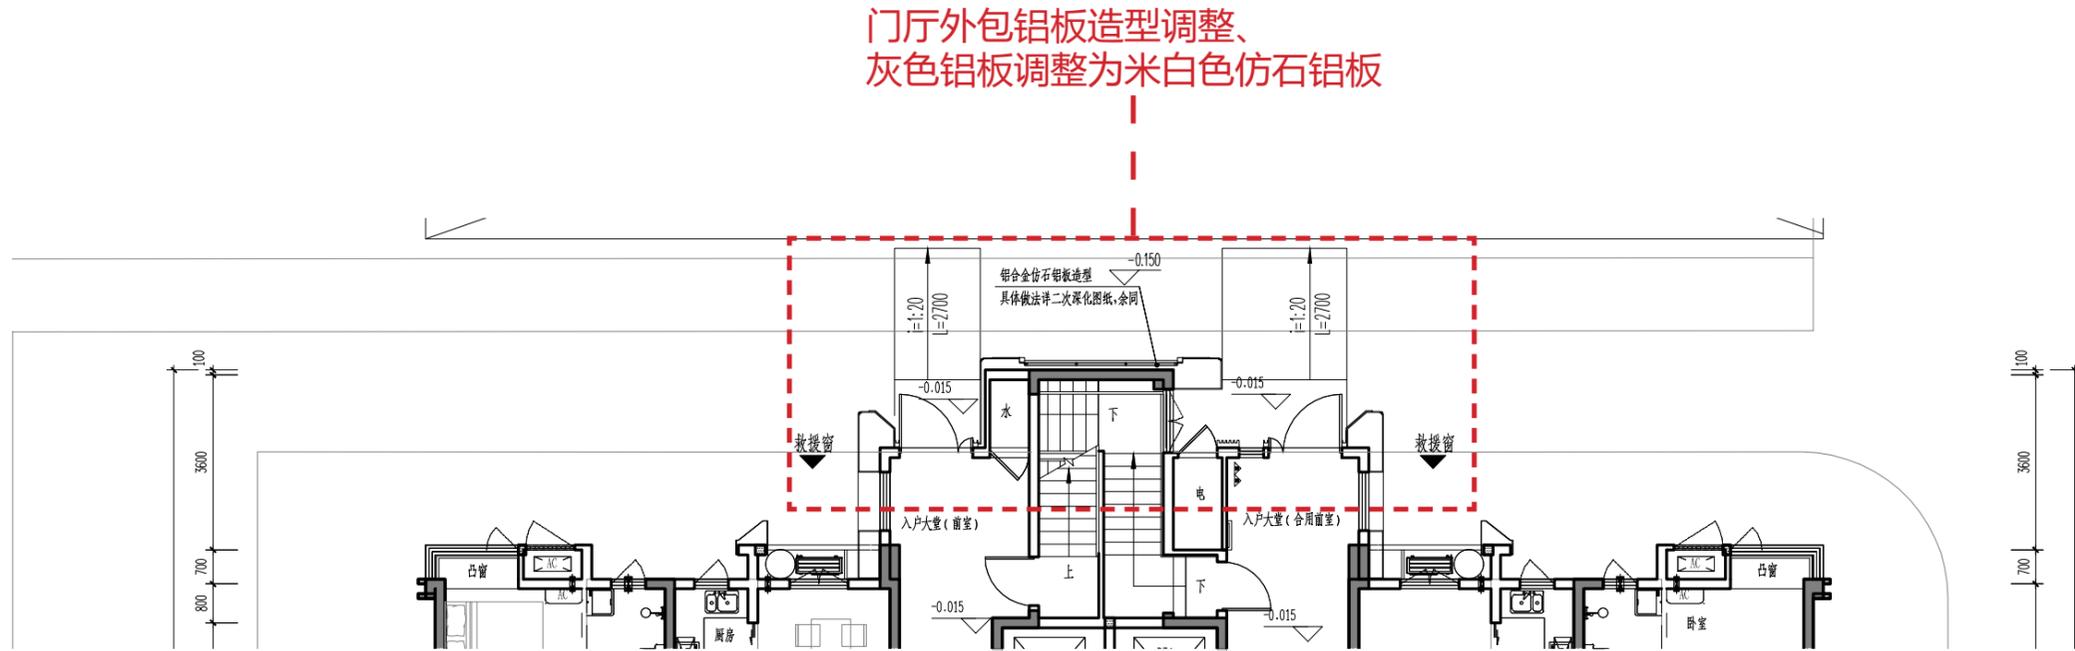


一层局部平面图 建筑基底面积由 304.87m² 调整为 305.31m²。

12# 楼

原审批


外挑雨披调整线脚造型、轮廓

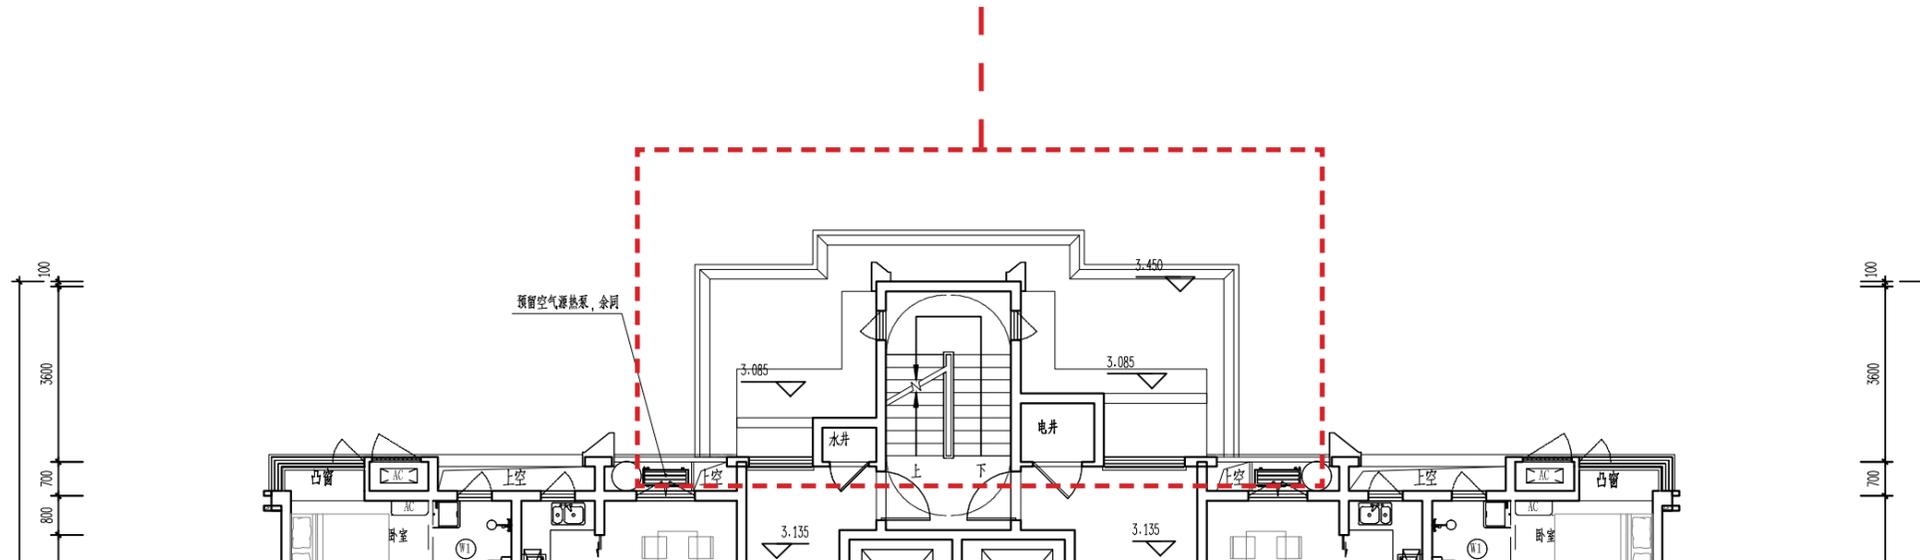

二层局部平面图

拟变更

外挑雨披调整线脚造型、轮廓

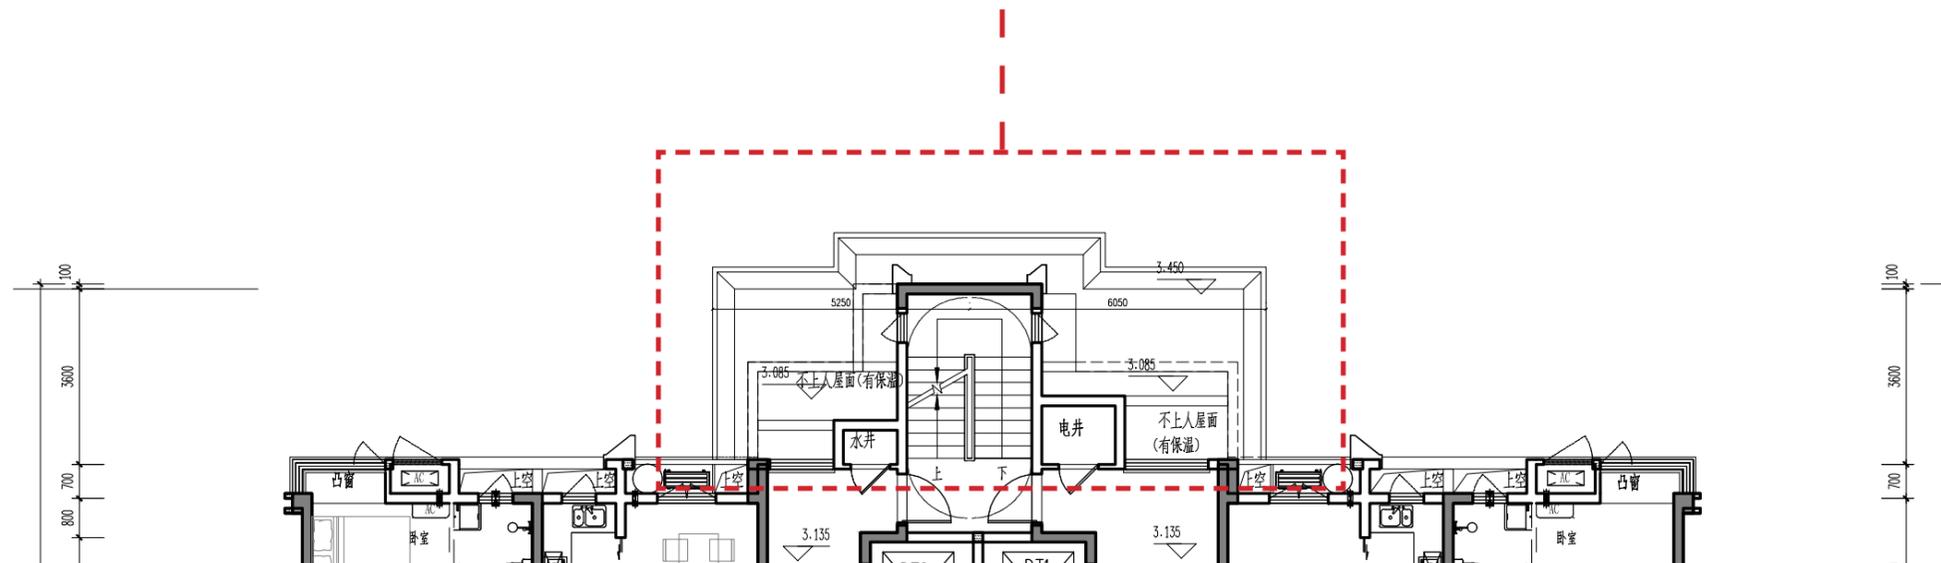


二层局部平面图

12# 楼


原审批

踏步取消，上人孔洞位置调整

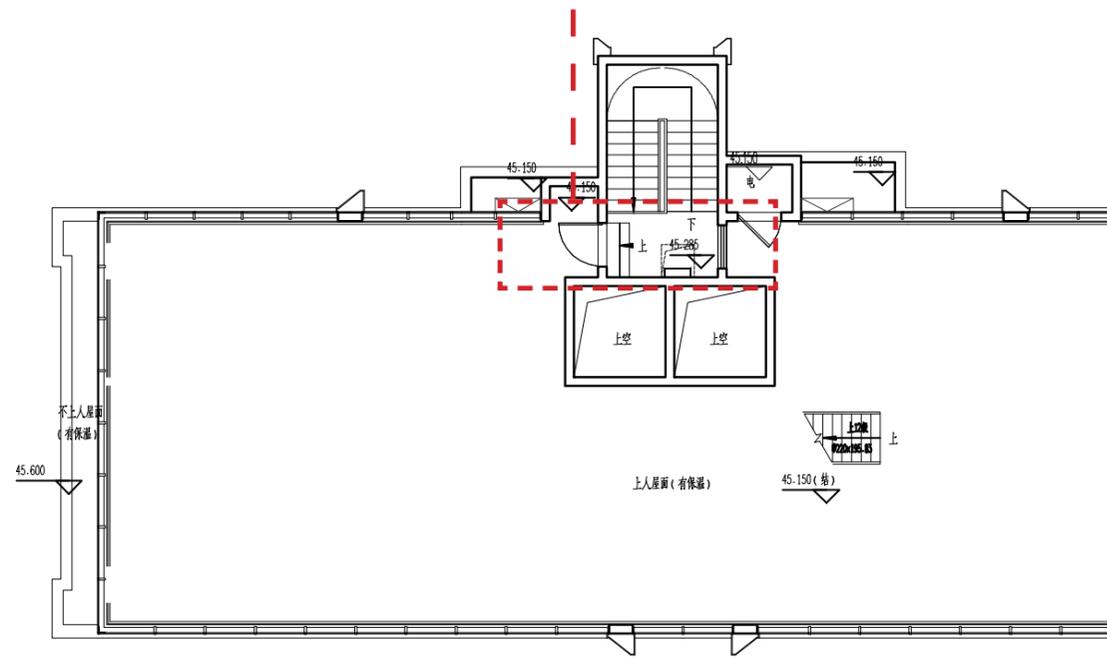

屋顶层局部平面图


上人孔洞位置调整

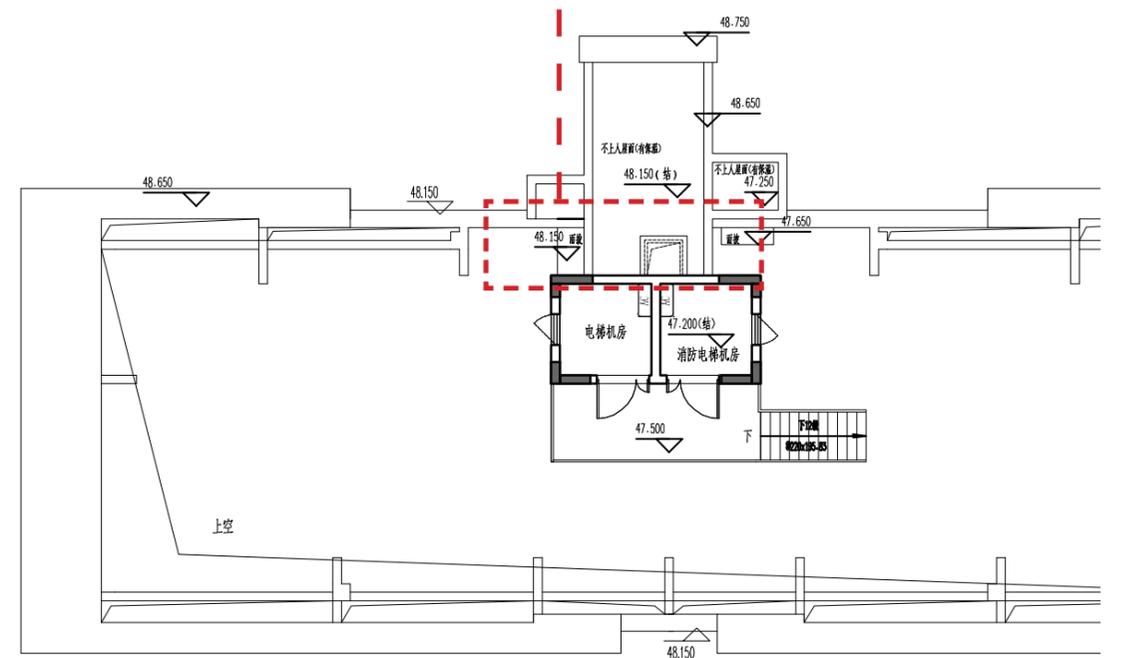

电梯机房层局部平面图


拟变更

踏步取消，上人孔洞位置调整

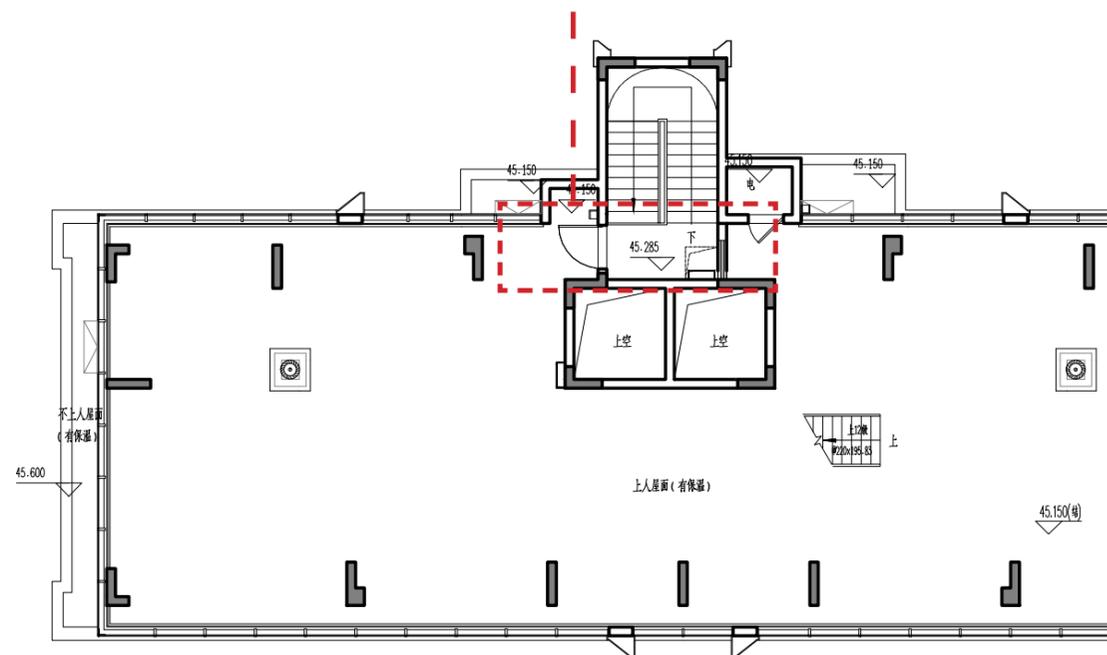

屋顶层局部平面图

上人孔洞位置调整

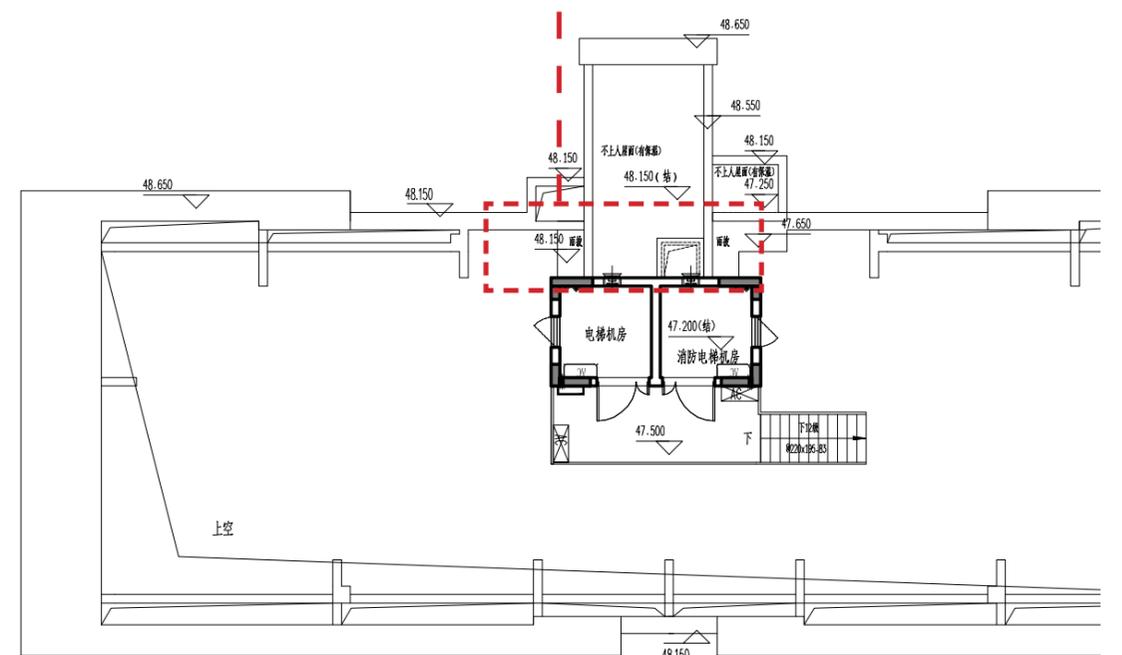


电梯机房层局部平面图

12#楼

原审批

编号	图例	材质及规格	立面色号
1		浅灰色真石漆	0501 8.8PB9/1
2		灰色真石漆	1264 10B5.25/1
3		香樟金真石漆	0135 YR8/7.2
4		银灰色铝板	0891 5Y7.5/1.2
5		香樟金铝板	0135 YR8/7.2
6		灰色铝板	1264 10B5.25/1
7		灰色方管 表面粉末喷涂	1264 10B5.25/1
8		灰色百叶	1264 10B5.25/1
9		香樟金格栅	0135 YR8/7.2


● 消防玻璃窗，窗玻璃应易于破碎。
 窗口净高度和净宽度均不小于1.0m。
 下穿窗台高度不小于1.2m。

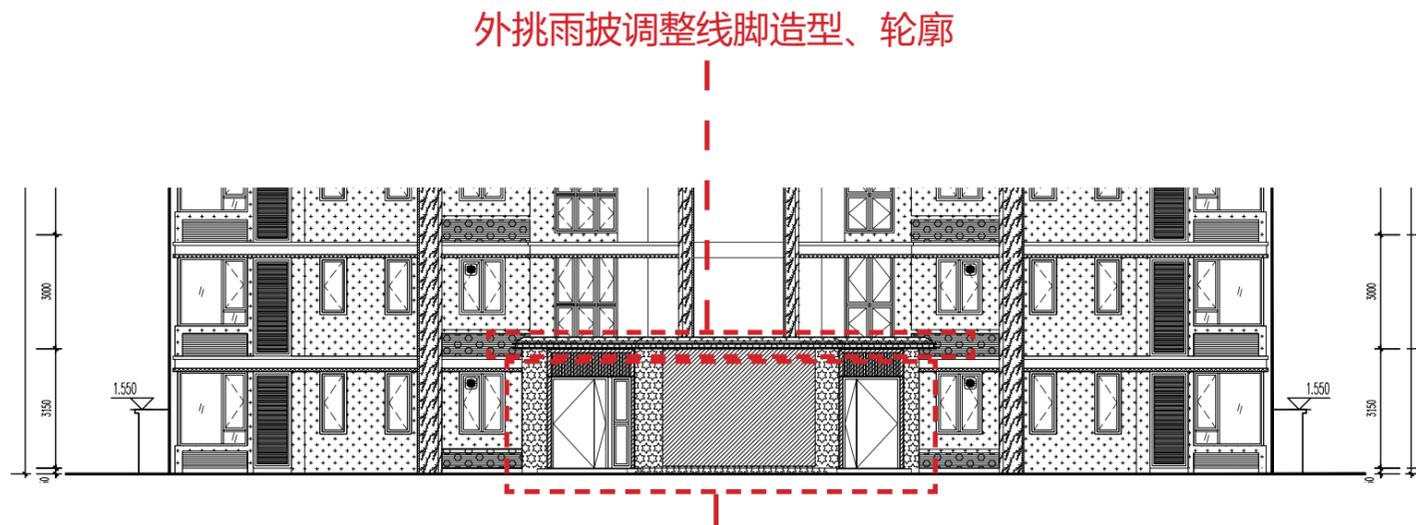

外挑雨披调整线脚造型、轮廓

门厅外包铝板造型调整、
灰色铝板调整为米白色仿石铝板

局部北立面图

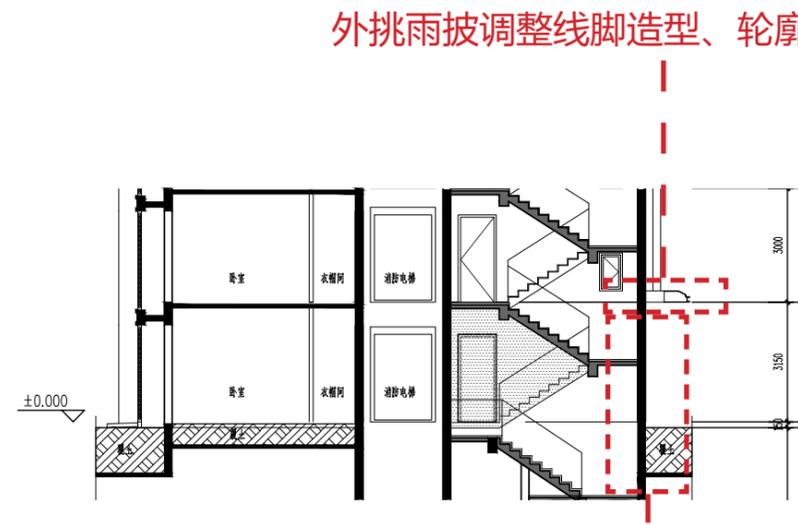


外挑雨披调整线脚造型、轮廓

门厅调整立面造型

局部 1-1 剖面图

拟变更


编号	图例	材质及规格	立面色号
1		浅灰色真石漆	0501 8.8PB9/1
2		灰色真石漆	1264 10B5.25/1
3		香樟金真石漆	0152 0.617/4
4		米白色真石漆	1275 5PB8.5/1
5		亮银色铝板	0891 5Y7.5/1.2
6		香樟金金属铝板	0152 0.617/4
7		灰色金属铝板	1264 10B5.25/1
8		灰色方管 (表面粉末喷涂)	1264 10B5.25/1
9		灰色百叶	1264 10B5.25/1
10		香樟金金属格栅	0152 0.617/4
11		米白色仿石铝板	1275 5PB8.5/1
12		消防玻璃窗	

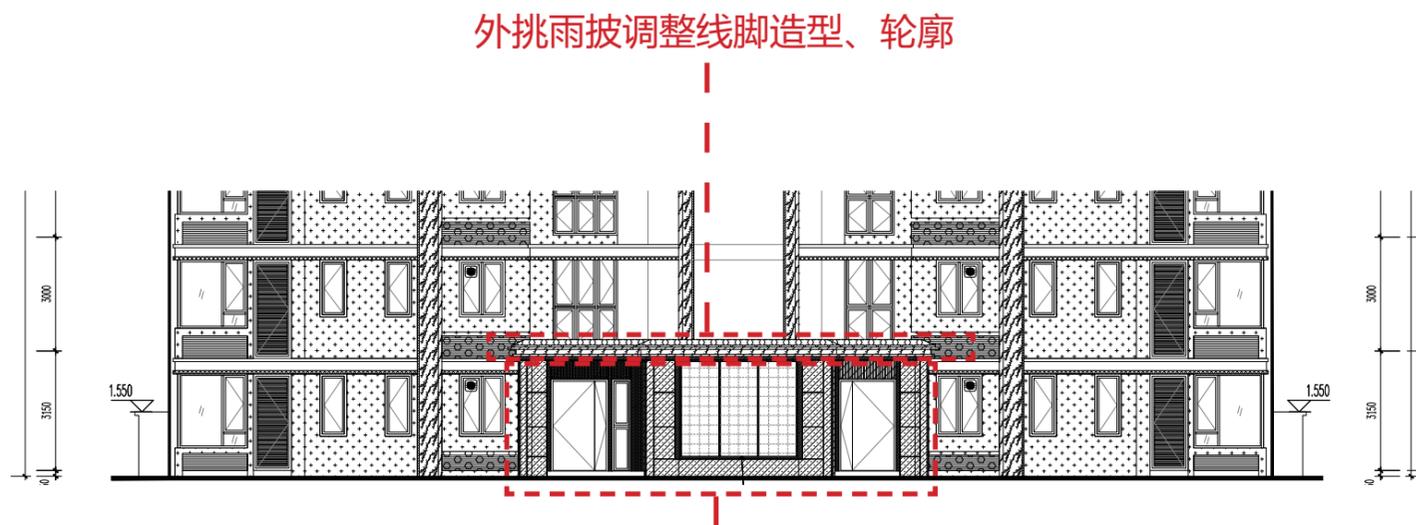

外挑雨披调整线脚造型、轮廓

门厅外包铝板造型调整、
灰色铝板调整为米白色仿石铝板

局部北立面图

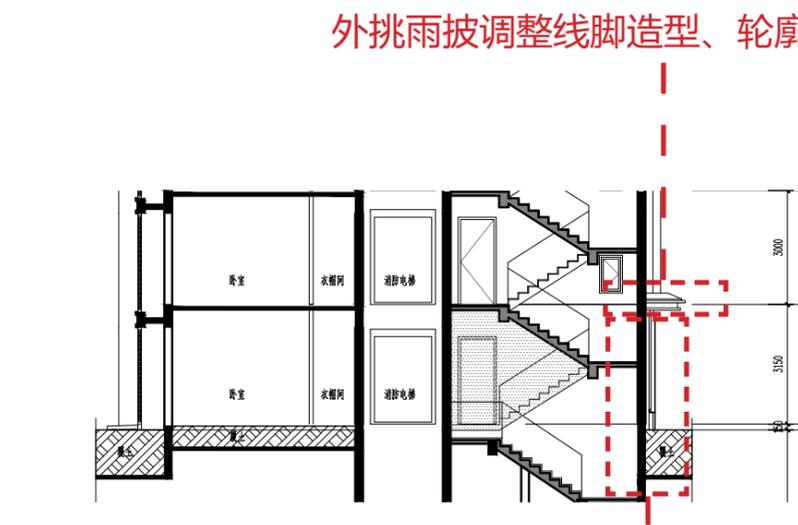

外挑雨披调整线脚造型、轮廓

门厅调整立面造型

局部 1-1 剖面图


12#楼

原审批

编号	图例	材质及规格	立面色号
1		浅灰色真石漆	0501 8.8PB9/1
2		灰色真石漆	1264 10B5.25/1
3		香槟金真石漆	0135 YR8/7.2
4		银灰色铝板	0891 5Y7.5/1.2
5		香槟金铝板	0135 YR8/7.2
6		灰色铝板	1264 10B5.25/1
7		灰色方管 表面粉末喷涂	1264 10B5.25/1
8		灰色百叶	1264 10B5.25/1
9		香槟金格栅	0135 YR8/7.2

● 消防救援窗口、窗口玻璃应易于破碎。
 窗口净高度和净宽度均不小于1.0m。
 下垂窗台的长度不大于1.2m。


外挑雨披调整线脚造型、轮廓

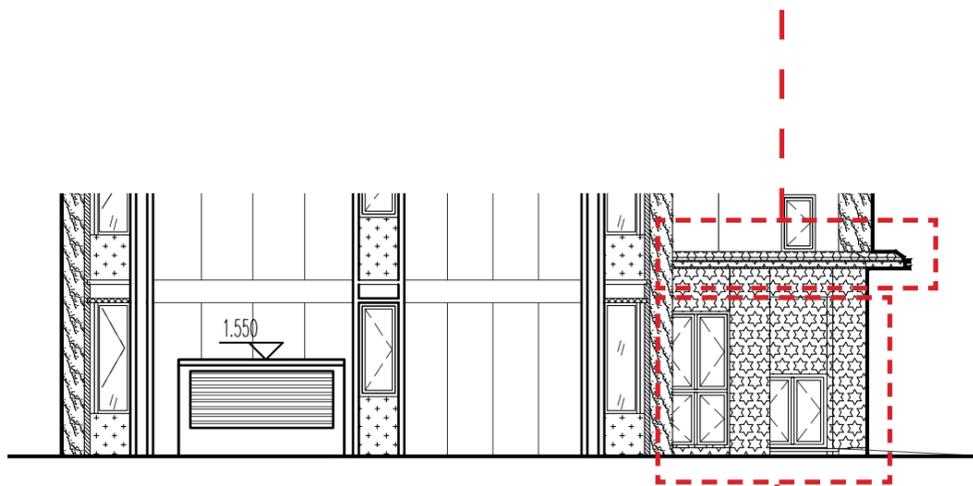

门厅外包铝板造型调整、
灰色铝板调整为米白色仿石铝板

局部东立面图

外挑雨披调整线脚造型、轮廓

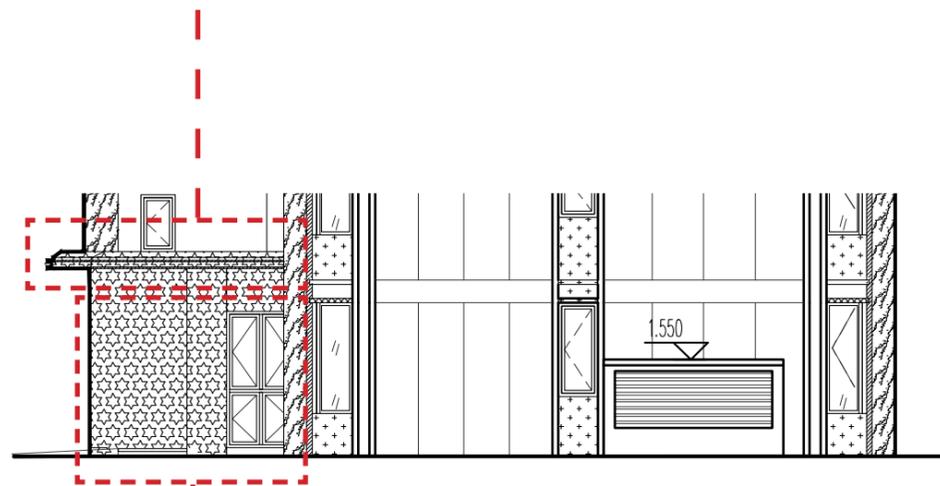


门厅外包铝板造型调整、
灰色铝板调整为米白色仿石铝板

局部西立面图

拟变更

编号	图例	材质及规格	立面色号
1		浅灰色真石漆	0501 8.8PB9/1
2		灰色真石漆	1264 10B5.25/1
3		香槟色真石漆	0152 0.617/4
4		米白色真石漆	1275 5PB8.5/1
5		亮银色铝板	0891 5Y7.5/1.2
6		香槟色金属铝板	0152 0.617/4
7		灰色金属铝板	1264 10B5.25/1
8		灰色方管 (表面粉末喷涂)	1264 10B5.25/1
9		灰色百叶	1264 10B5.25/1
10		香槟色金属格栅	0152 0.617/4
11		米白色仿石铝板	1275 5PB8.5/1
12		消防救援窗口	


外挑雨披调整线脚造型、轮廓

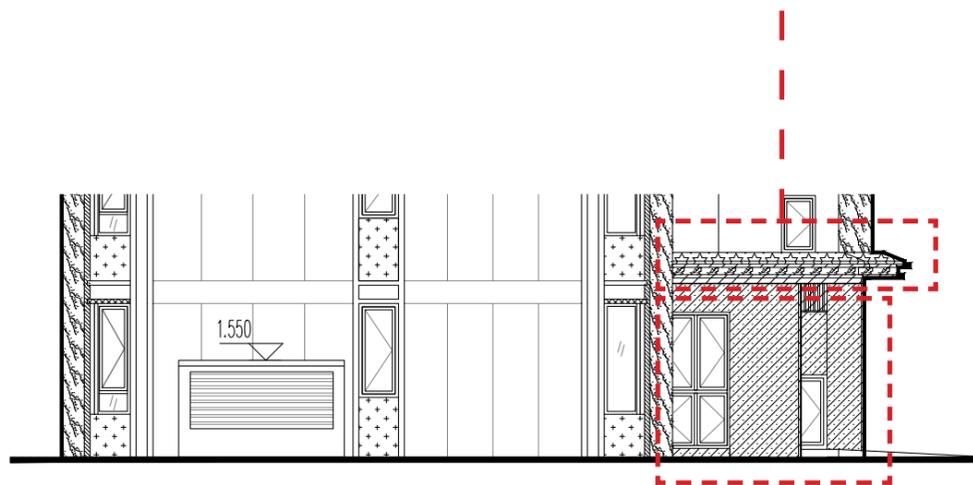

门厅外包铝板造型调整、
灰色铝板调整为米白色仿石铝板

局部东立面图

外挑雨披调整线脚造型、轮廓

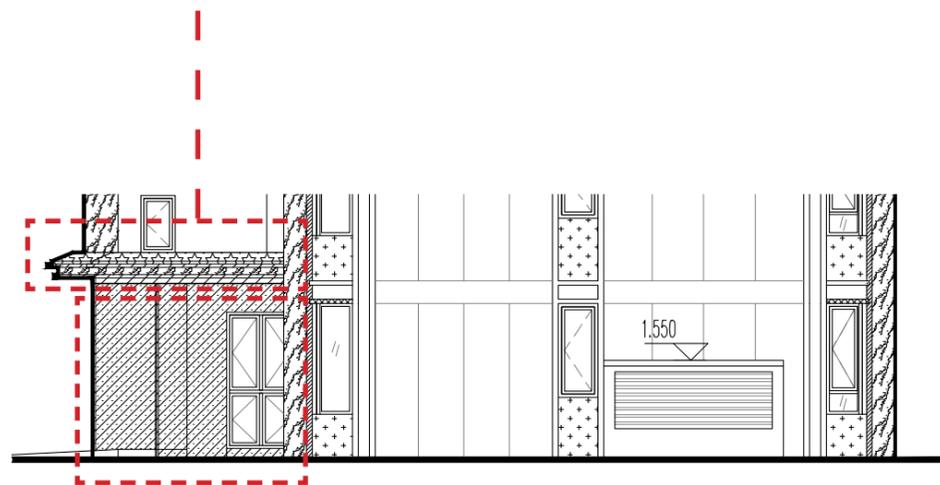


门厅外包铝板造型调整、
灰色铝板调整为米白色仿石铝板

局部西立面图

13# 楼

原审批


门厅外包铝板造型调整、
灰色铝板调整为米白色仿石铝板

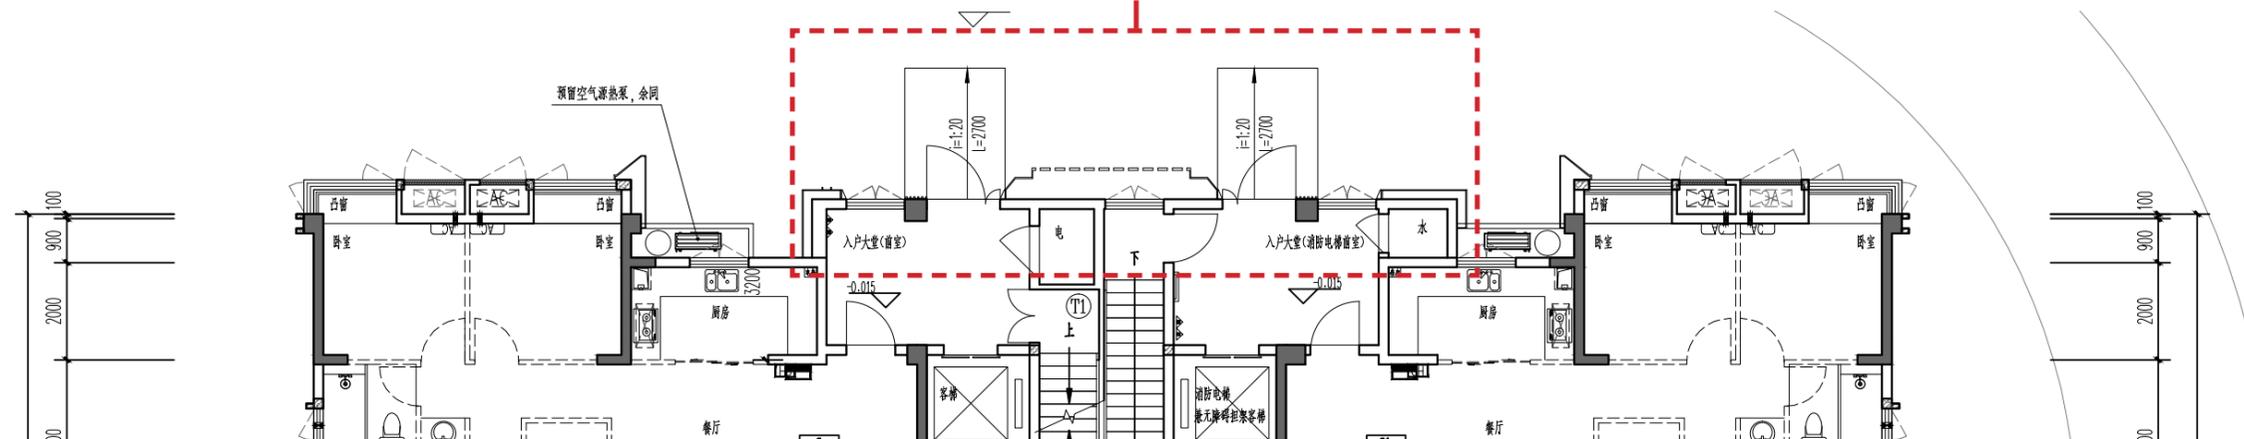

一层局部平面图 建筑基底面积由 396.38m² 调整为 397.27m²。

拟变更

门厅外包铝板造型调整、
灰色铝板调整为米白色仿石铝板

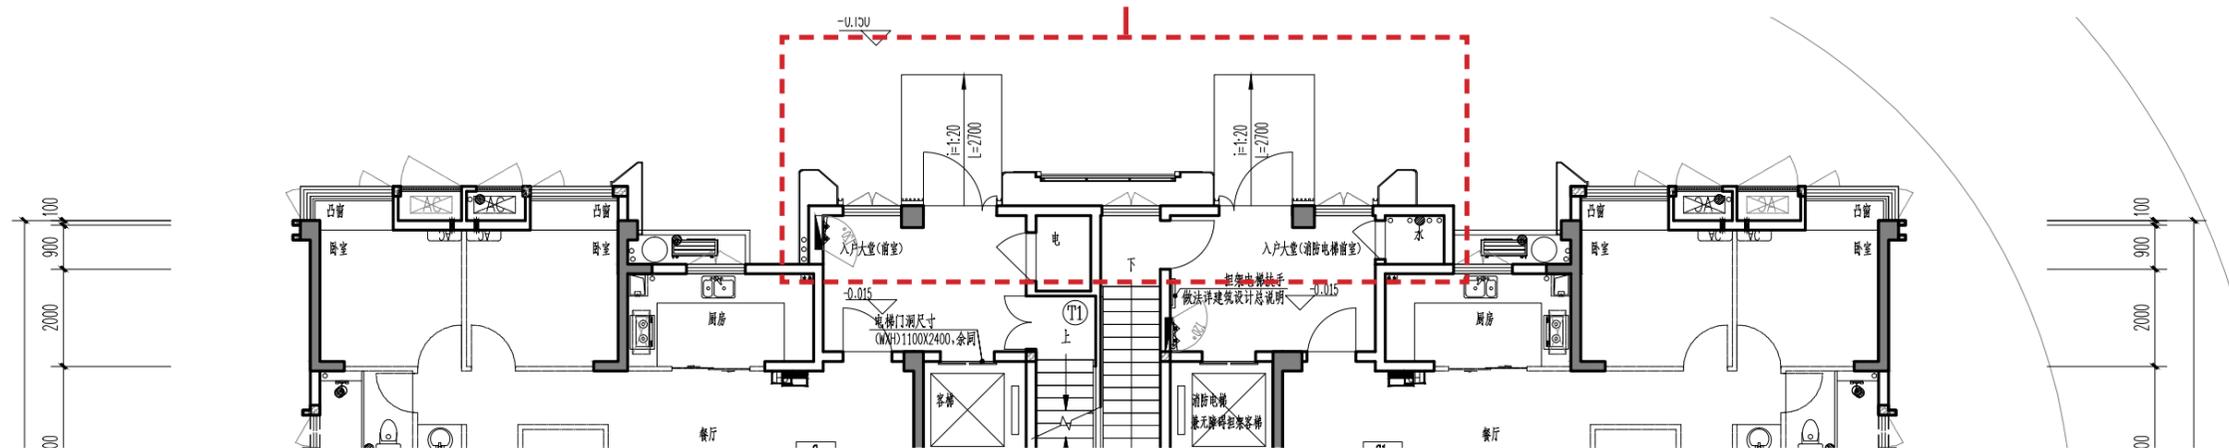


一层局部平面图 建筑基底面积由 396.38m² 调整为 367.27m²。

13# 楼

原审批


外挑雨披调整线脚造型、轮廓

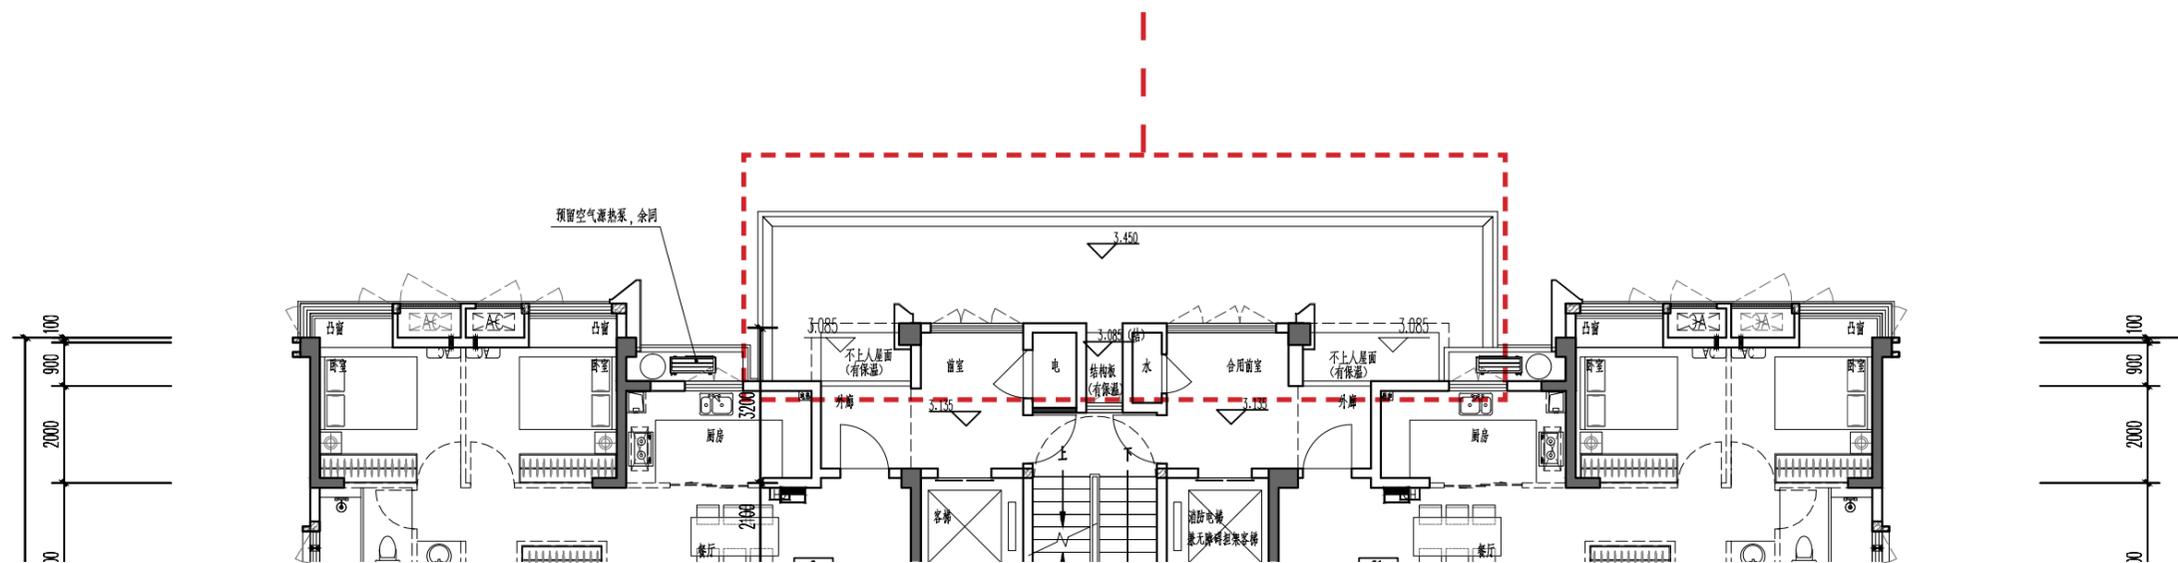

二层局部平面图

拟变更

外挑雨披调整线脚造型、轮廓

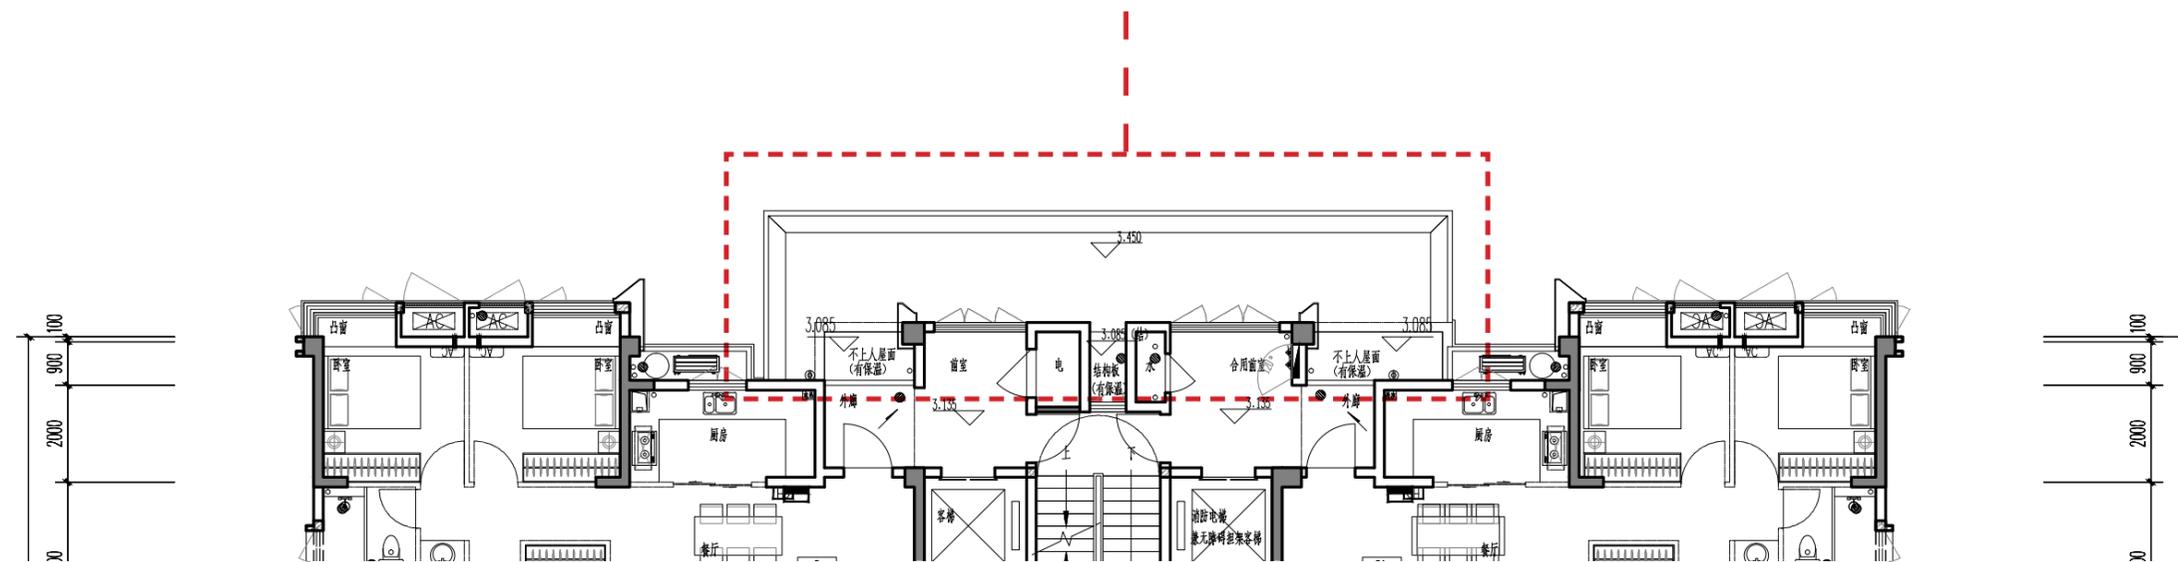


二层局部平面图

13# 楼

原审批


编号	图例	材质及规格	立面色号
1		浅灰色真石漆	0501 8.8PB9/1
2		灰色真石漆	1264 10B5.25/1
3		香樟色真石漆	0152 0.617/4
4		浅灰色多彩漆	0501 8.8PB9/1
5		银灰色金属铝板	0891 5Y7.5/1.2
6		灰色金属铝板	1264 10B5.25/1
7		灰色方管 (表面粉末喷涂处理)	1264 10B5.25/1
8		灰色百叶	1264 10B5.25/1
9		香樟色金属铝板	0152 0.617/4
11		消防救援窗口	

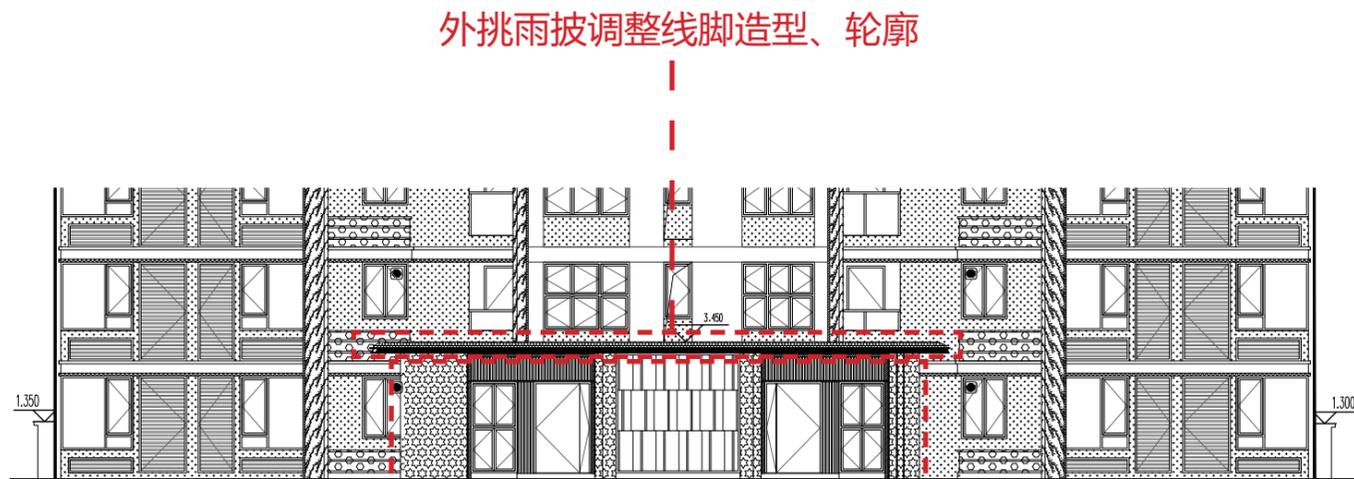

外挑雨披调整线脚造型、轮廓

门厅外包铝板造型调整、
灰色铝板调整为米白色仿石铝板

局部北立面图

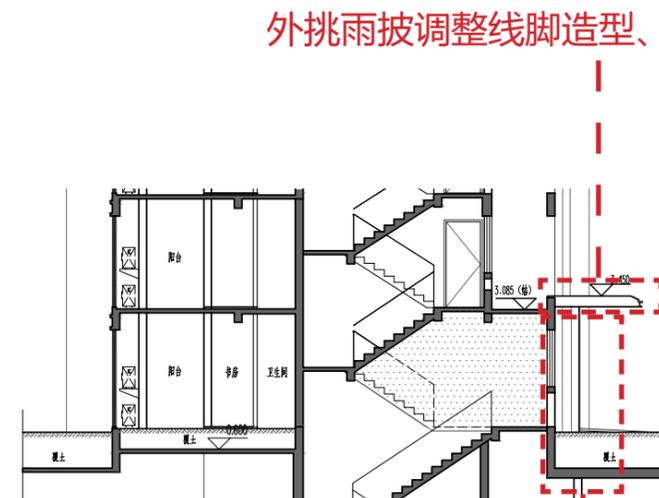


外挑雨披调整线脚造型、轮廓

门厅调整立面造型

局部 1-1 剖面图


拟变更

编号	图例	材质及规格	立面色号
1		浅灰色真石漆	0501 8.8PB9/1
2		灰色真石漆	1264 10B5.25/1
3		香樟色真石漆	0152 0.617/4
4		米白色多彩漆	1275 5PB8.5/1
5		亮银色铝板	0891 5Y7.5/1.2
6		香樟色金属铝板	0152 0.617/4
7		灰色金属铝板	1264 10B5.25/1
8		灰色方管 (表面粉末喷涂处理)	1264 10B5.25/1
9		灰色百叶	1264 10B5.25/1
10		香樟色金属铝板	0152 0.617/4
11		米白色仿石铝板	1275 5PB8.5/1
12		消防救援窗口	

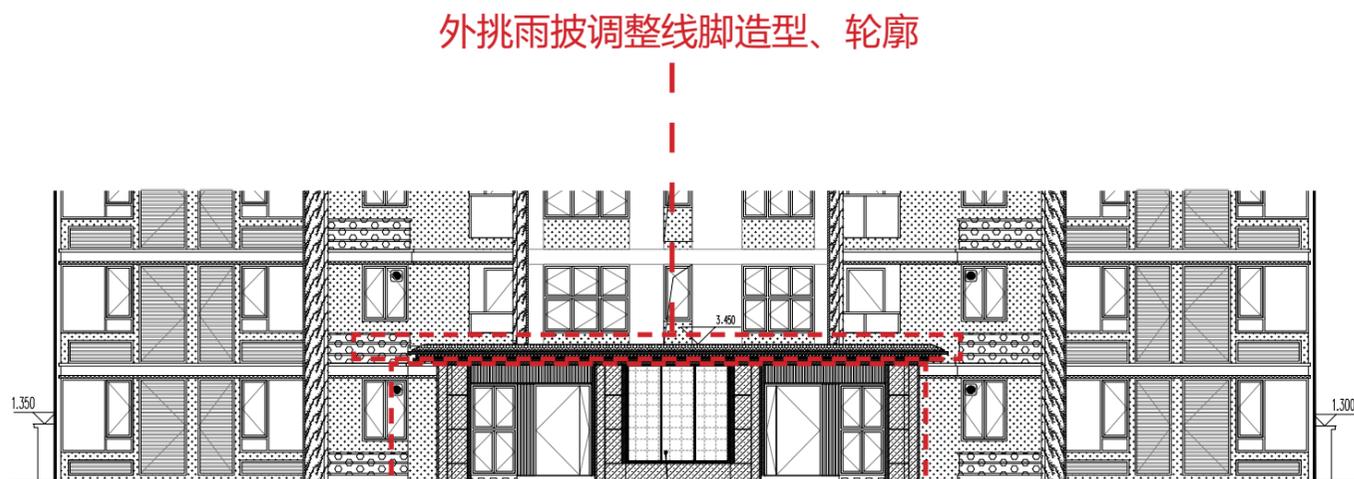

外挑雨披调整线脚造型、轮廓

门厅外包铝板造型调整、
灰色铝板调整为米白色仿石铝板

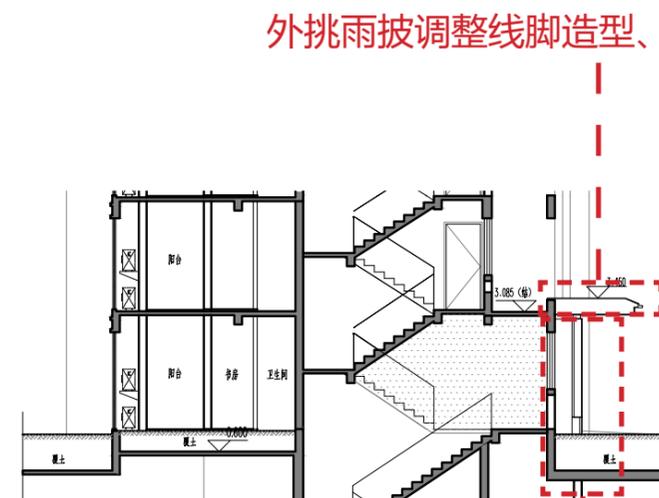


外挑雨披调整线脚造型、轮廓

门厅调整立面造型

局部 1-1 剖面图


原审批

编号	图例	材质及规格	立面色号
1		浅灰色真石漆	0501 8.8PB9/1
2		灰色真石漆	1264 10B5.25/1
3		香橙色真石漆	0152 0.617/4
4		浅灰色多形漆	0501 8.8PB9/1
5		银灰色金属铝板	0891 5Y7.5/1.2
6		香橙色金属铝板	0152 0.617/4
7		灰色金属铝板	1264 10B5.25/1
8		灰色方管 (表面粉末喷涂处理)	1264 10B5.25/1
9		灰色百叶	1264 10B5.25/1
10		香橙色金属格栅	0152 0.617/4
11		消防救援窗口	

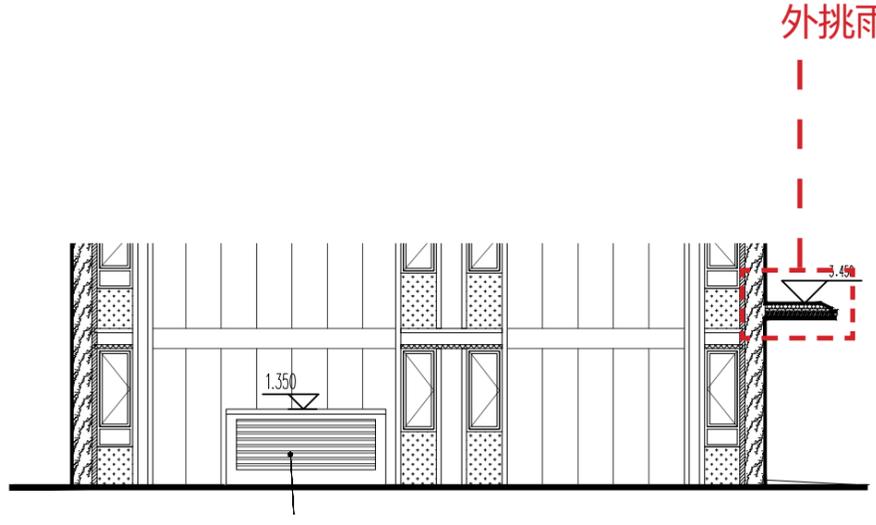

局部东立面图


外挑雨披调整线脚造型、轮廓

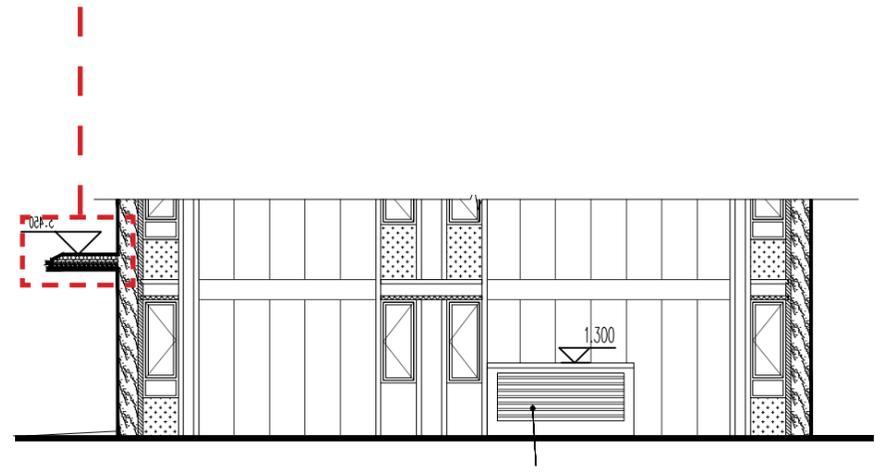

局部西立面图


拟变更

编号	图例	材质及规格	立面色号
1		浅灰色真石漆	0501 8.8PB9/1
2		灰色真石漆	1264 10B5.25/1
3		香橙色真石漆	0152 0.617/4
4		米白色多形漆	1275 5PB8.5/1
5		亮银色铝板	0891 5Y7.5/1.2
6		香橙色金属铝板	0152 0.617/4
7		灰色金属铝板	1264 10B5.25/1
8		灰色方管 (表面粉末喷涂处理)	1264 10B5.25/1
9		灰色百叶	1264 10B5.25/1
10		香橙色金属格栅	0152 0.617/4
11		米白色仿石铝板	1275 5PB8.5/1
12		消防救援窗口	

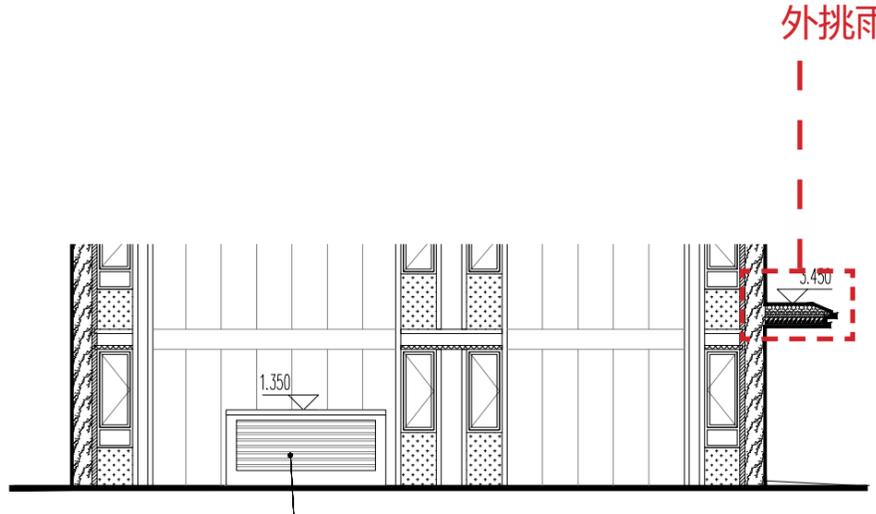

局部东立面图


外挑雨披调整线脚造型、轮廓

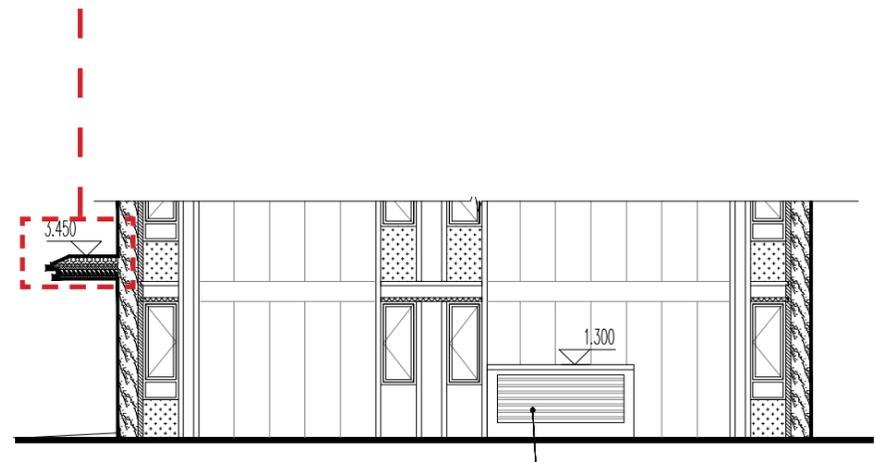


局部西立面图

P4# 楼

原审批

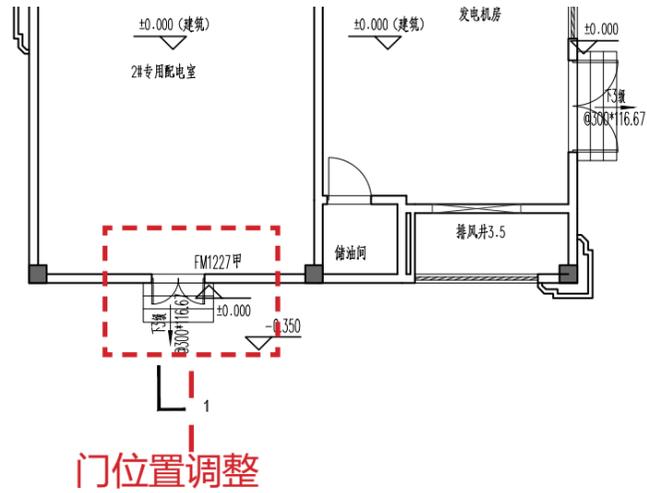


局部一层平面图 建筑基底面积由 309.81m^2 调整为 304.77m^2 。

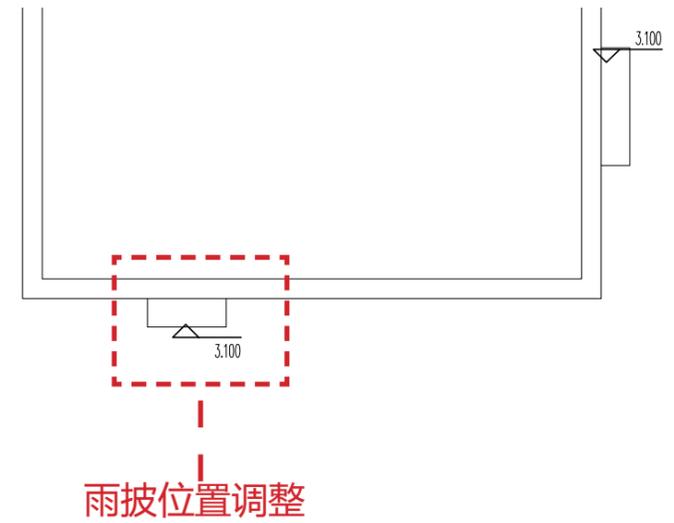


局部二层平面图

拟变更

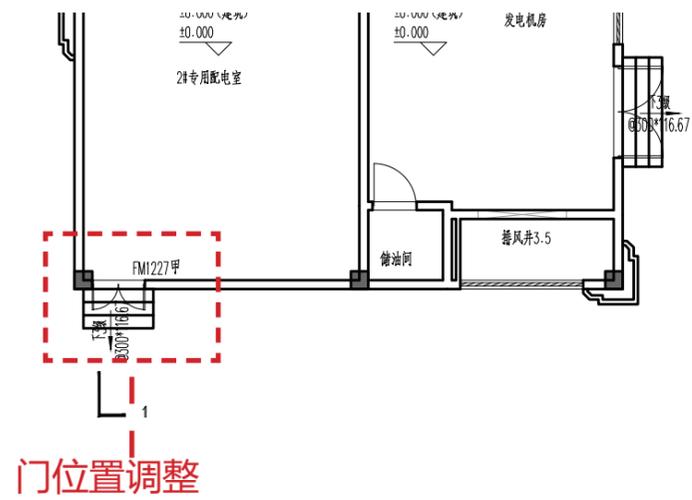


局部一层平面图 建筑基底面积由 309.81m^2 调整为 304.77m^2 。

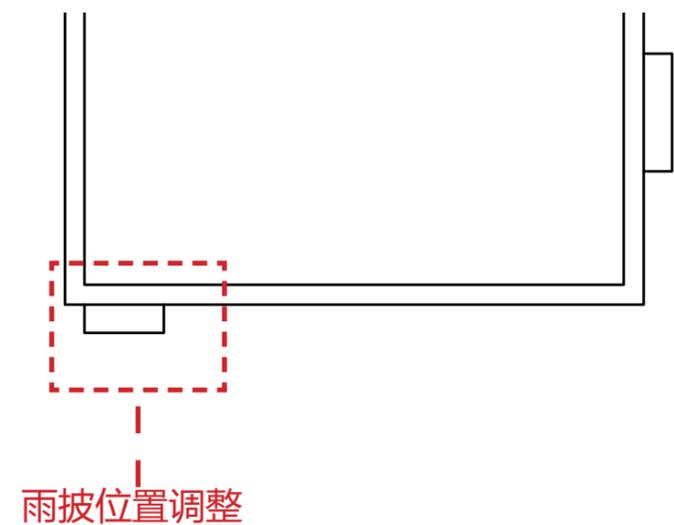

P4# 楼


原审批

编号	图例	材质及规格	立面色号
1		灰色百叶 1264 10B5.25/1	
2		米白色多彩漆 1275 5PB8.5/1	
3		灰色多彩漆 1264 10B5.25/1	
4		香槟色多彩漆 0152 0.6Y7/4	

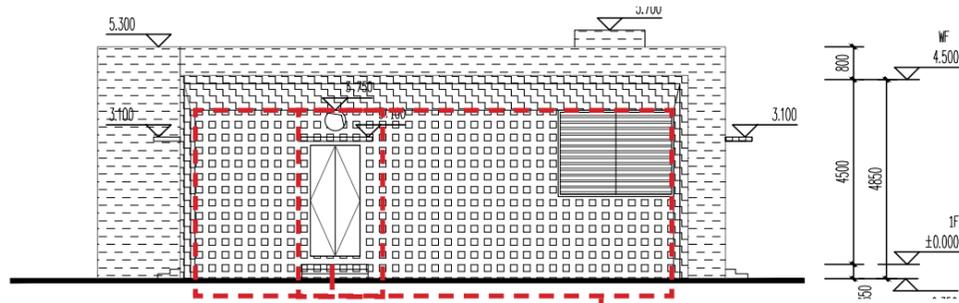


南立面图

门位置调整

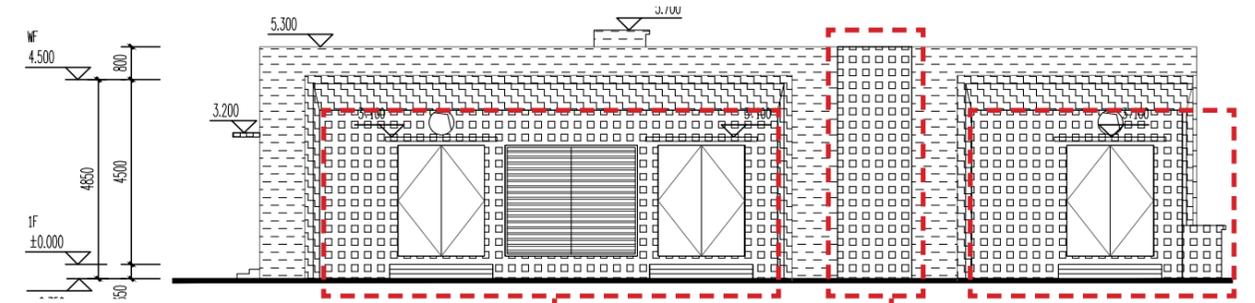


东立面图

材质调整, 灰色多彩漆调整为灰色真石漆

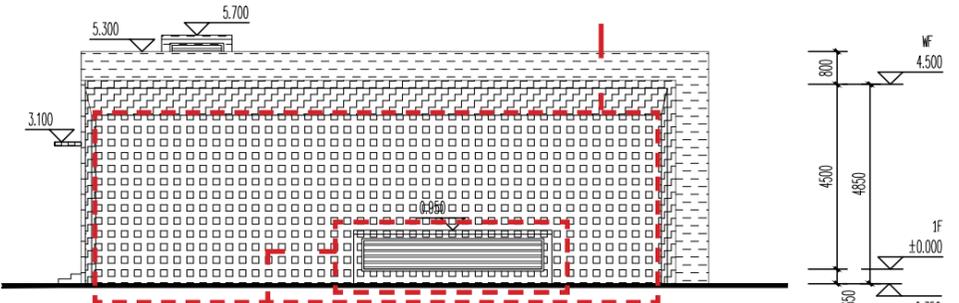

北立面图


风井取消

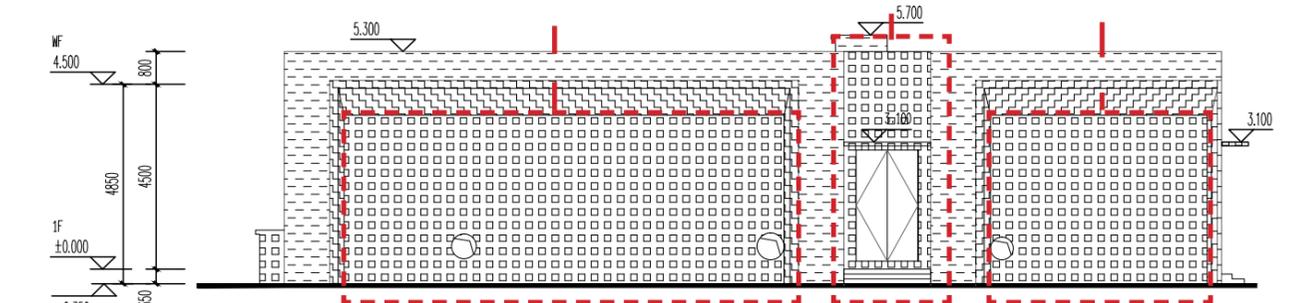

西立面图

拟变更


编号	图例	材质及规格	立面色号
1		灰色百叶 1264 10B5.25/1	
2		米白色多彩漆 1275 5PB8.5/1	
3		灰色真石漆 1264 10B5.25/1	
4		香槟色多彩漆 0152 0.6Y7/4	

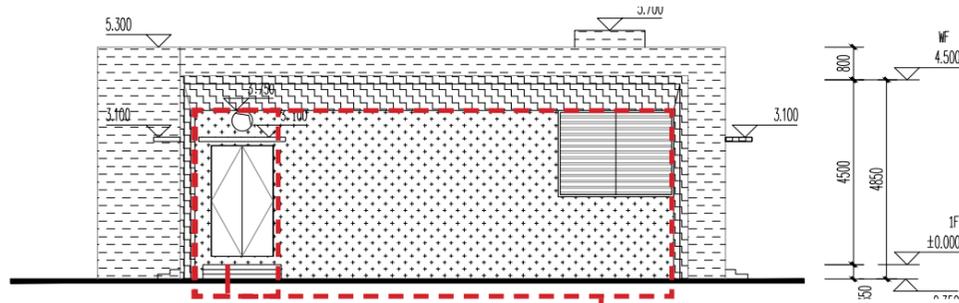


南立面图

门位置调整

材质调整, 灰色多彩漆调整为灰色真石漆

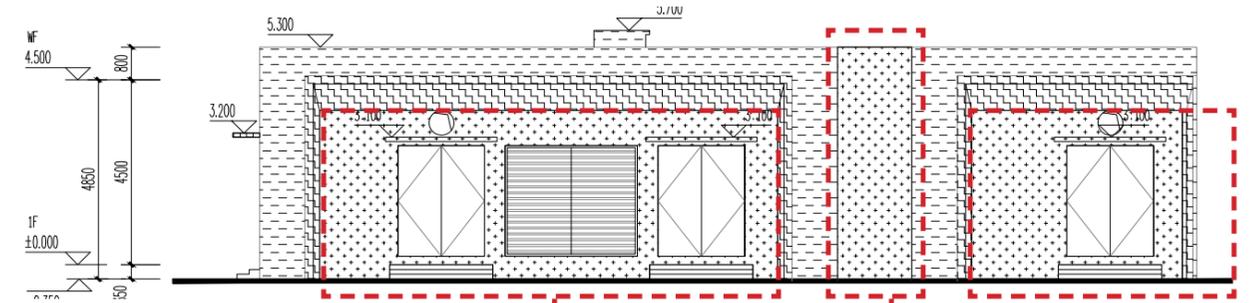


东立面图

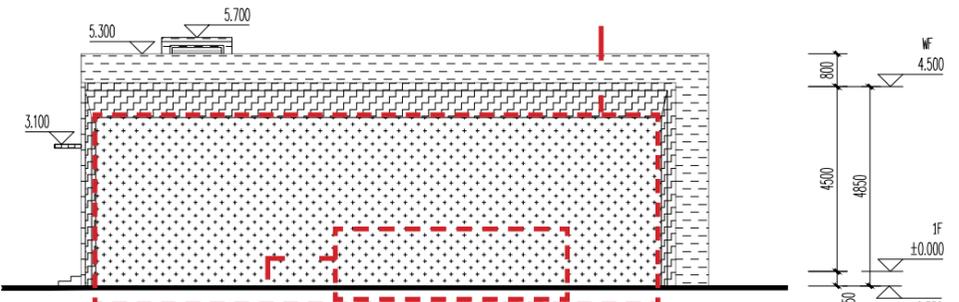

北立面图

风井取消

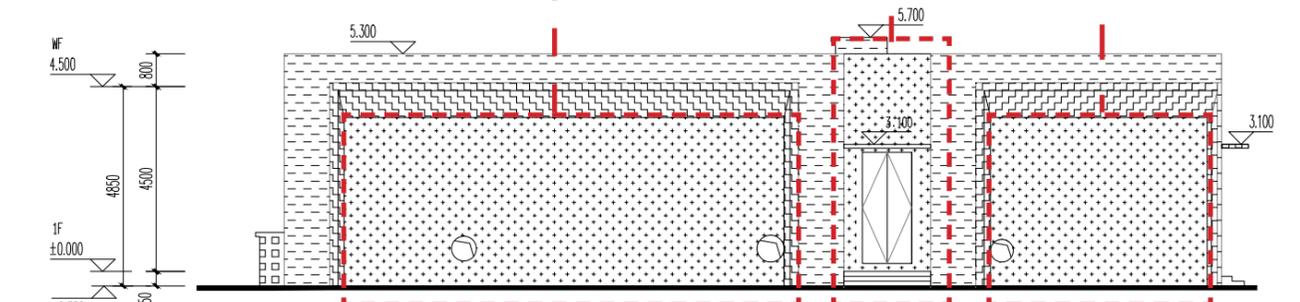

西立面图