

22

1800

100

1900

8200

5500

21300

5500

2300

N

G


F

E

D

大堂出入口改为旋转门

原审批

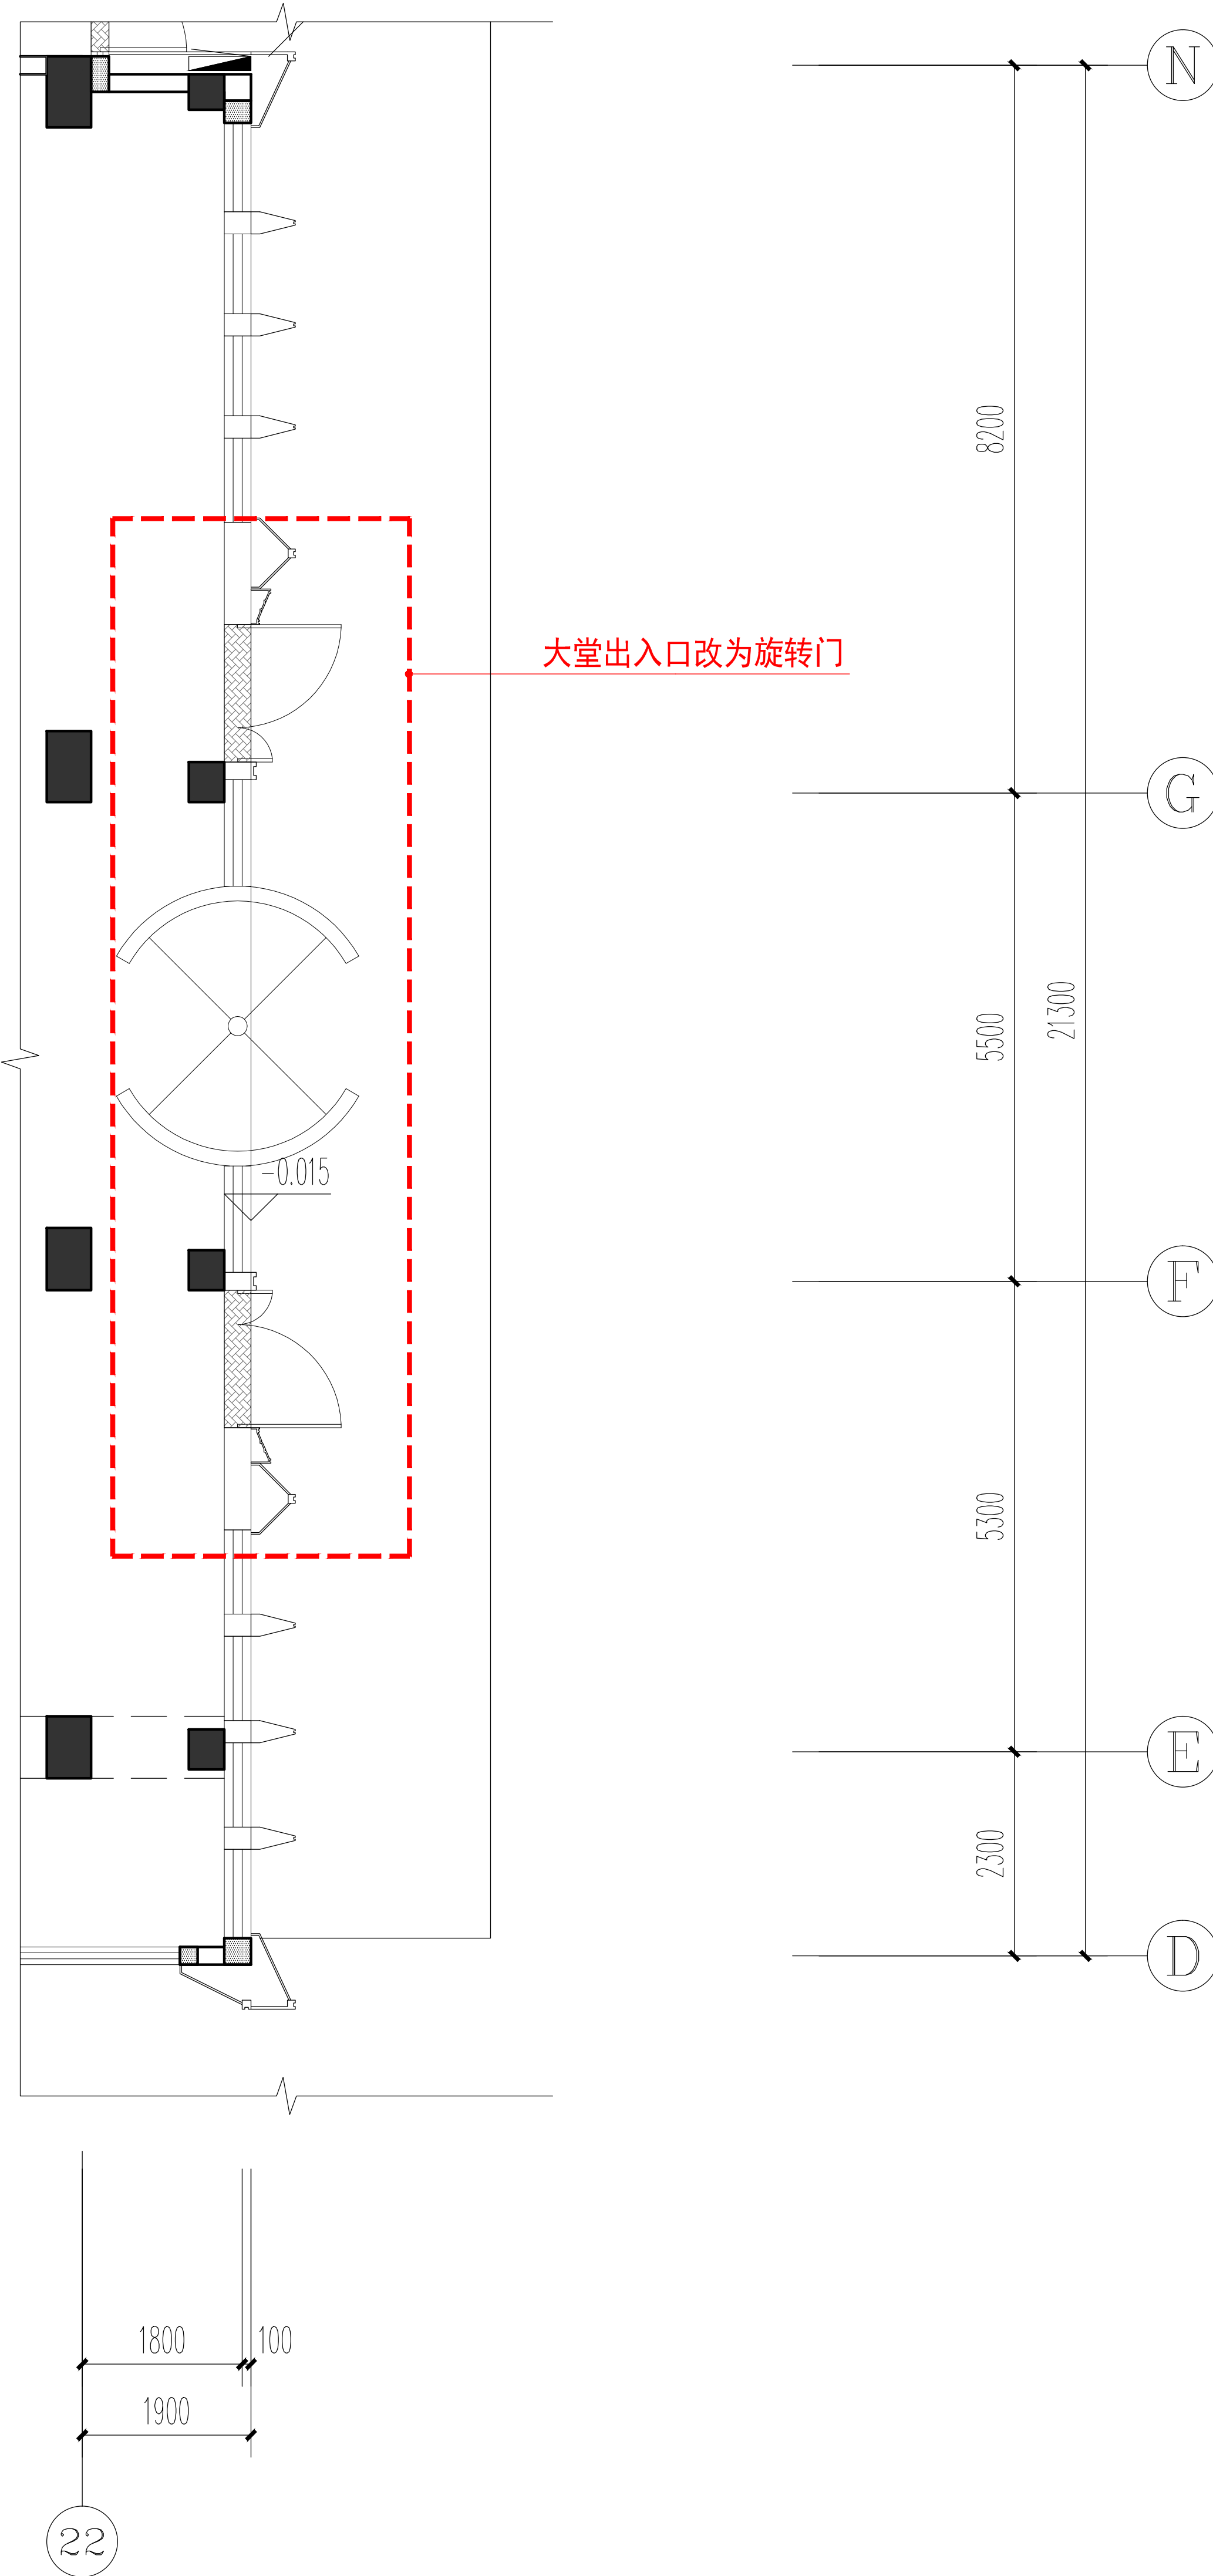

拟变更

[illegible]



备注栏
1. 本套图纸由建设单位报送具有相应资质的施工图审查单位审查合格并经相关主管部门批准后，方可用于施工。
2. 未经我司原设计同意，施工中的擅自变更均由变更方自行承担相应的技术责任和法律责任。

历史版本 日期 历史版本 日期
图纸专用章：

注册建筑师执业章：

注册工程师执业章：

施工图审查单位：
福建省建科施工图审查有限公司

施工图审查合格编号：

项目名称：
新投海瑜酒店

子项名称：
新投海瑜酒店

建设单位：
福州新投空港建设开发有限公司

审 定

项目经理

工程负责人 陈瑞静

专业负责人 吴丽娟

专业助理 吴丽娟

审 核 叶守森

校 对 陈海琴

设 计 林叶萍

制 图 林叶萍

图 名：

工程编号 EJ2024006-JD
图 别 建 筑 图 纸
图 号 J-P02 日 期 2024.05


二层平面图
标高6.850夹层平面图

标高6.850夹层平面图 1:100

原审批

原审批

图例	说明
1	1. 标高
2	2. 轴线
3	3. 尺寸线
4	4. 门窗
5	5. 楼梯
6	6. 电梯
7	7. 卫生间
8	8. 厨房
9	9. 储藏室
10	10. 设备间
11	11. 机房
12	12. 配电间
13	13. 弱电间
14	14. 自行车库
15	15. 非机动车库
16	16. 非机动车库
17	17. 非机动车库
18	18. 非机动车库
19	19. 非机动车库
20	20. 非机动车库
21	21. 非机动车库
22	22. 非机动车库

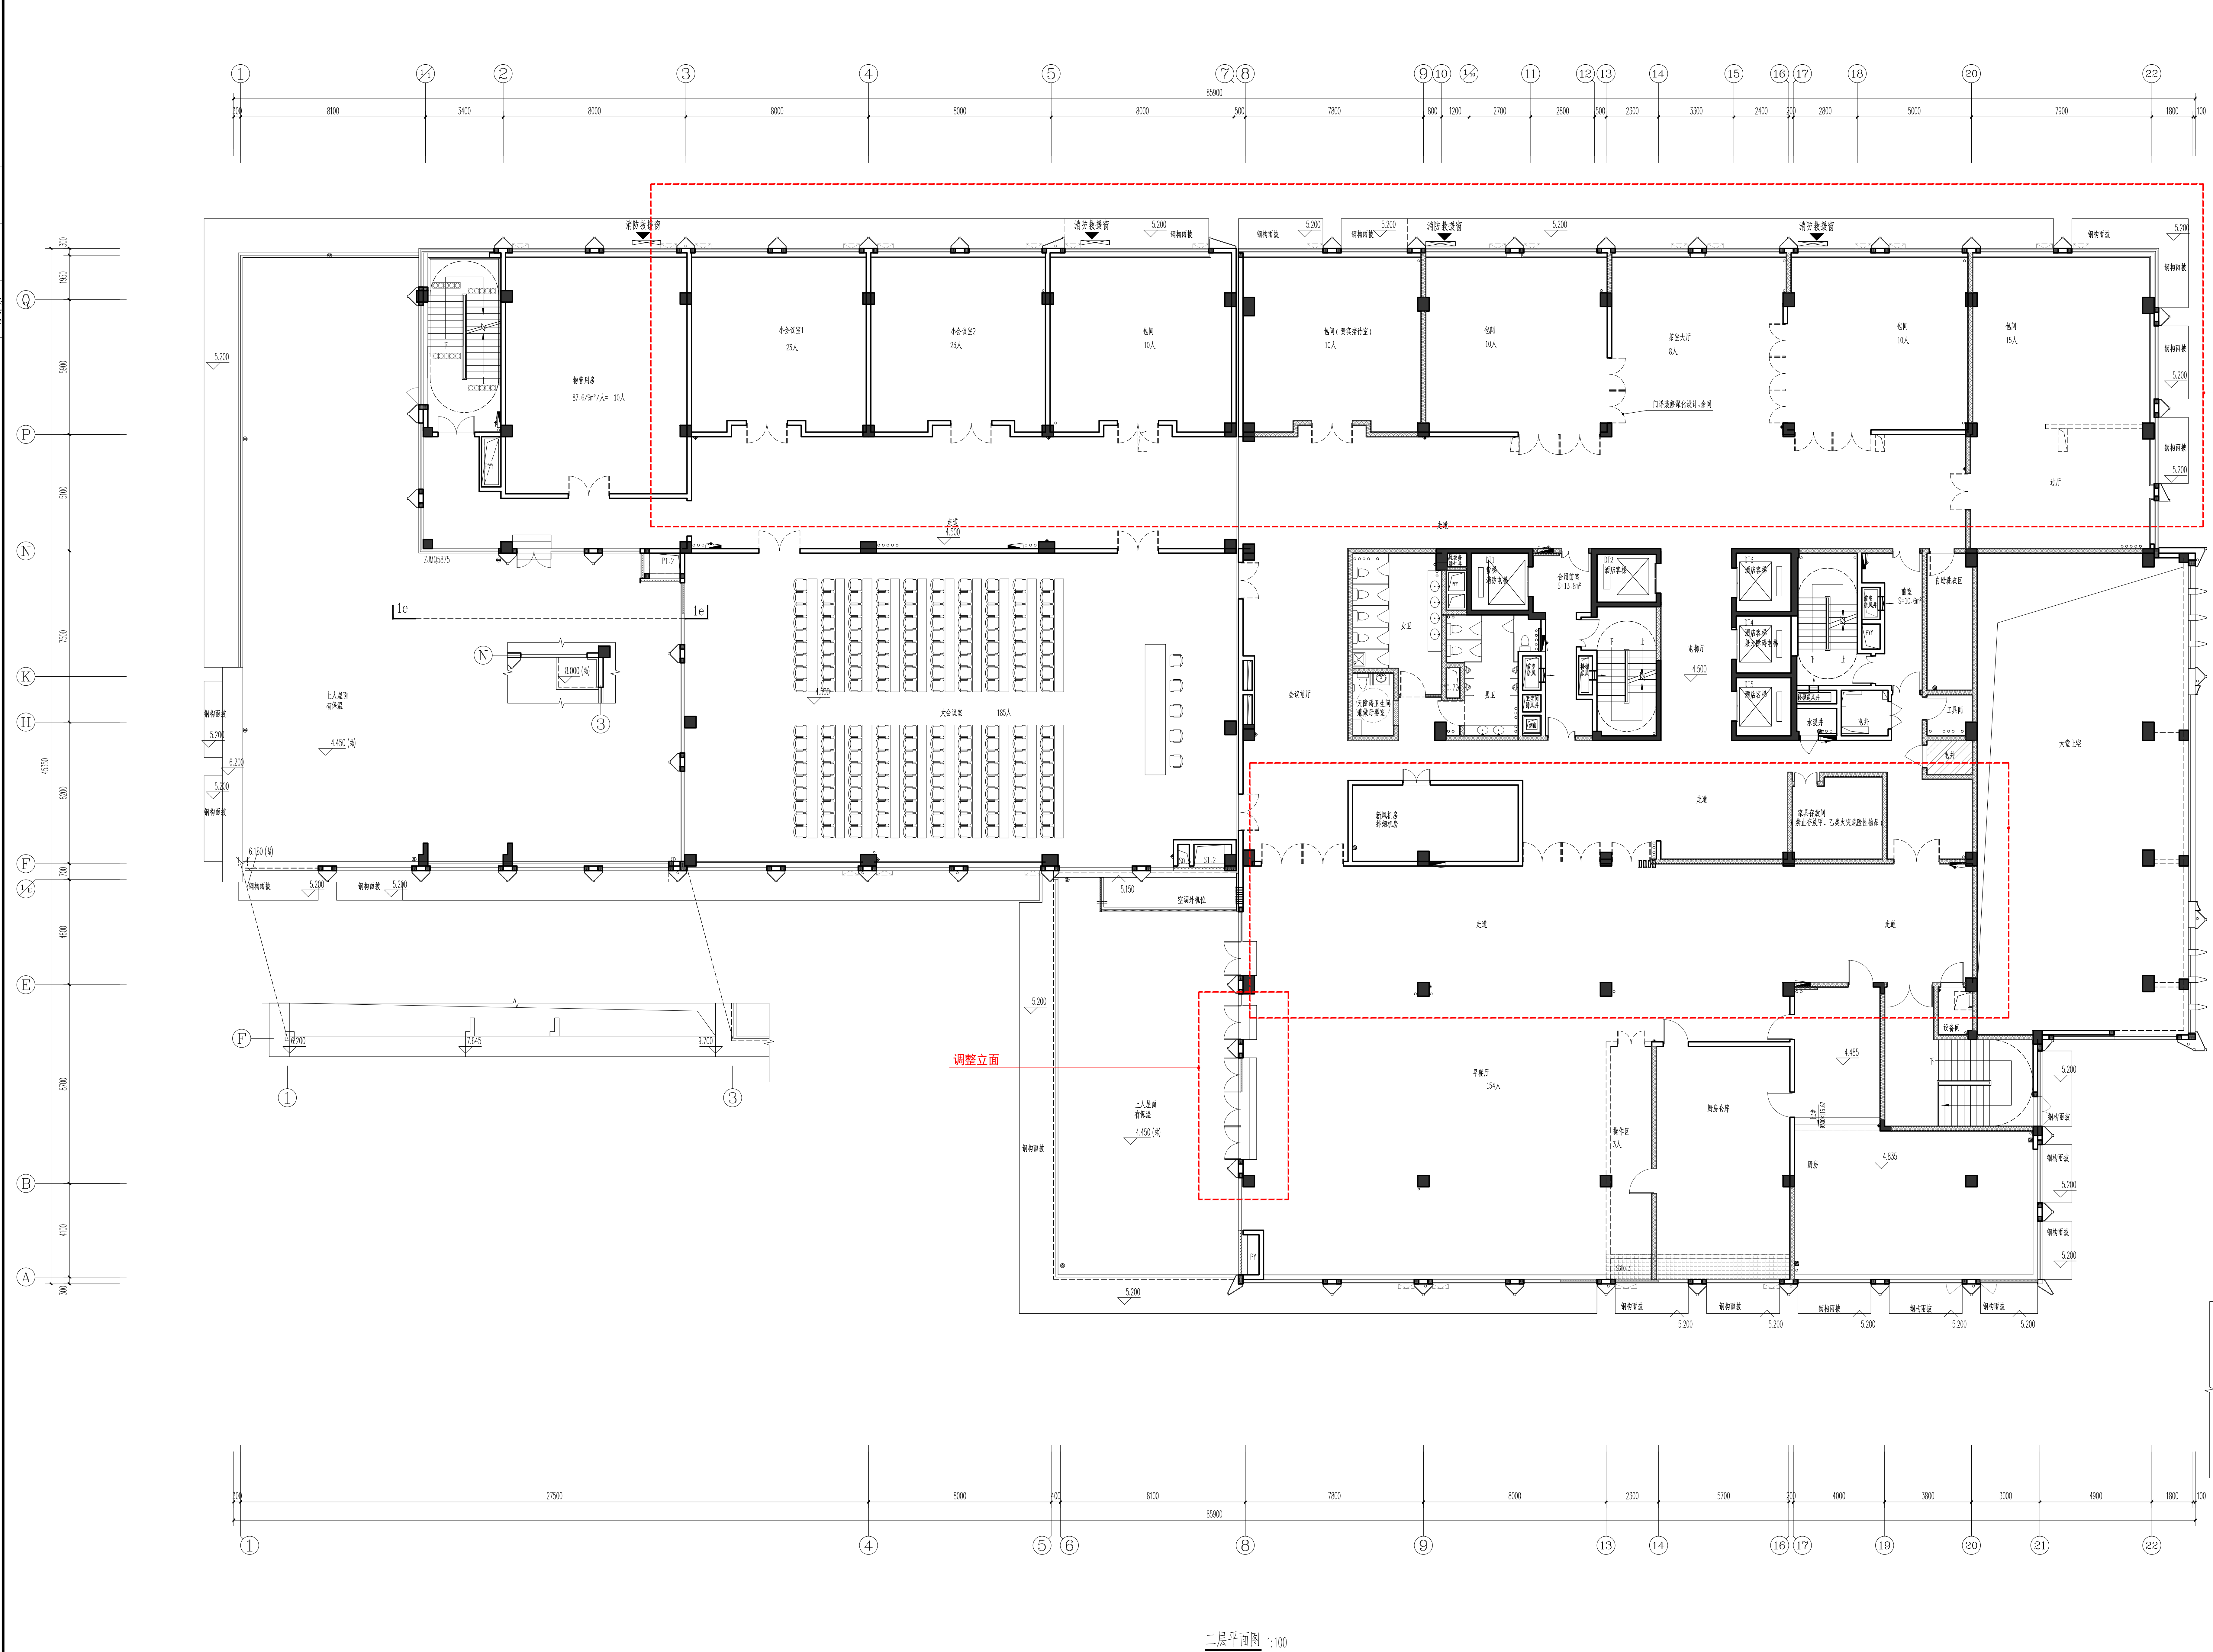

福建省二建建设集团有限公司
Fujian Provincial Second Construction Group Co., Ltd.

地址：福州市鼓楼区冰山路105号
电话：0591-87852361
传真：0591-87853043
网址：www.fjzjtl.com
建筑行业(建筑工程)甲级：A135024861
建筑行业(人防工程)甲级：A135024861

企业微信公众号：

备注栏

1. 本套图纸由建设单位报送具有相应资质的施工图审查单位审查合格并经相关主管部门批准后，方可用于施工。
2. 未经我司原设计同意，施工中的擅自变更均由变更方自行承担相应的法律责任。

历史版本	日期	历史版本	日期

图纸专用章：

注册建筑师执业章：

注册工程师执业章：

施工图审查单位：
福建省建科施工图审查有限公司
施工图审查合格书编号：

项目名称：
新投海瑜酒店

子项名称：
新投海瑜酒店

建设单位：
福州新投空港建设开发有限公司

审定	
项目经理	
工程负责人	陈瑞静
专业负责人	吴丽娟
专业监理	吴丽娟
审核	叶守森
校对	陈海琴
设计	林叶萍
制图	林叶萍

图名：

二层平面图
标高6.850夹层平面图

工程编号	EJ2024006-JD
图例	建筑
图号	J-P02
日期	2025.02

拟变更

二层平面图 1:100

标高6.850夹层平面图 1:100


482	
121	
44	
38	
36	100
44	100
42	
121	
44	
38	
36	100
44	100
42	



福建省二建建设集团有限公司
Fujian Provincial Construction Group Co., Ltd.

地址：福州市鼓楼区冶山路105号
电话：0591-87852361
传真：0591-87833043
网址：www.fjbjjt.com
建筑行业(建筑工程)甲级：A135024861
建筑行业(人防工程)甲级：A135024861

企业微信公众号：

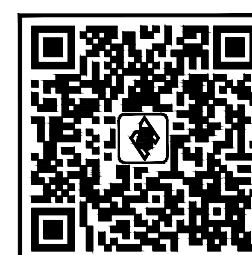

备注栏
1.本套图纸应由建设单位报送具有相应资质的施工图审查单位审查合格并经相关主管部门批准后，方可用于施工。
2.未经我司原设计同意，施工中的擅自变更均由变更方自行承担相应的技术责任和法律

历史版本	日	期	历史版本	日	期
图纸专用章：					
注册建筑师执业章：					
注册工程师执业章：					
施工图审查单位： 福建省建科施工图审查有限公司					
施工图审查合格书编号：					
项目名称： 新投海瑜酒店					
子项名称： 新投海瑜酒店					
建设单位： 福州新投空港建设开发有限公司					
审	定				
项目经理					
工程负责人		陈晓静			
专业负责人		吴丽娟			
专业助理		吴丽娟			
审		核	叶宁森		
校		对	陈海琴		
设		计	林叶萍		
制		图	林叶萍		
图 名： 屋面层平面图					
工程编号	EJ2024006-JD				
图 到	建 施	版 本	V1.0		
图 号	日 期	2025.02			

屋面层局部平面图 1:100

原审批




屋面层局部平面图 1:100

拟变更

注栏

本套图纸应由建设单位报送具有相应资质施工图审查单位审查合格并经相关主管部批准,方可用于施工。

未经我司原设计同意,施工中的擅自变更由变更方自行承担相应的技术责任和法律责任。

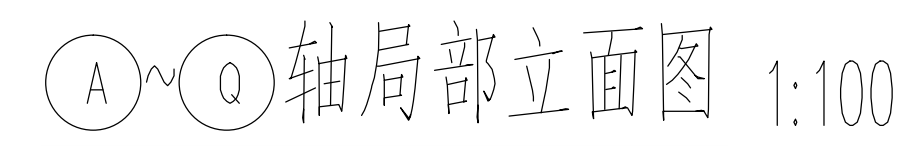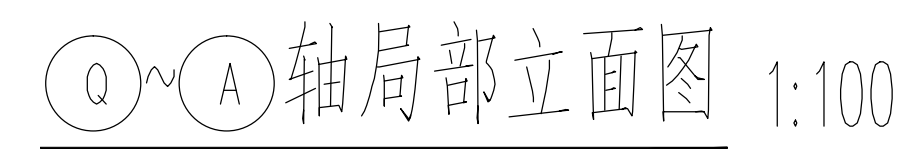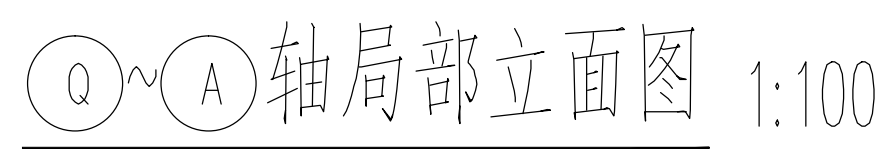

拟变更

项目编号	EJ2024006-JD		
别	建施	版本	V1.0
号		日期	2025.02