



内部培训教室、办公室、休息室改为宿舍、管理室
准备室改为公共活动区域

教研办公改为培训教室

拟变更

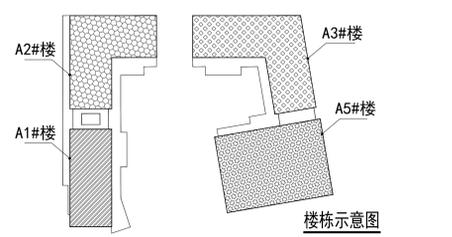


二层平面图 (一) 1:100

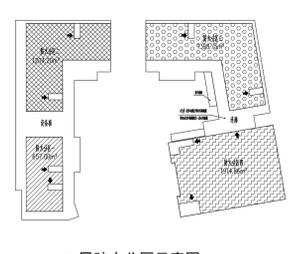

注：二层疏散宽度具体详见下表

分区编号	人数	需要疏散宽度 (M)	疏散口个数 (个)	设计疏散宽度 (M)	是否满足
防火分区一	250	250X1/100=2.5	2	1.25+1.25=2.50	满足
防火分区二	94	94X1/100=0.94	2	1.25+1.25=2.50	满足
防火分区三	65	65X1/100=0.65	2	1.25+1.25=2.50	满足
防火分区四	550	550X0.65/100=3.5	3	1.90+1.90+3.40=7.20	满足

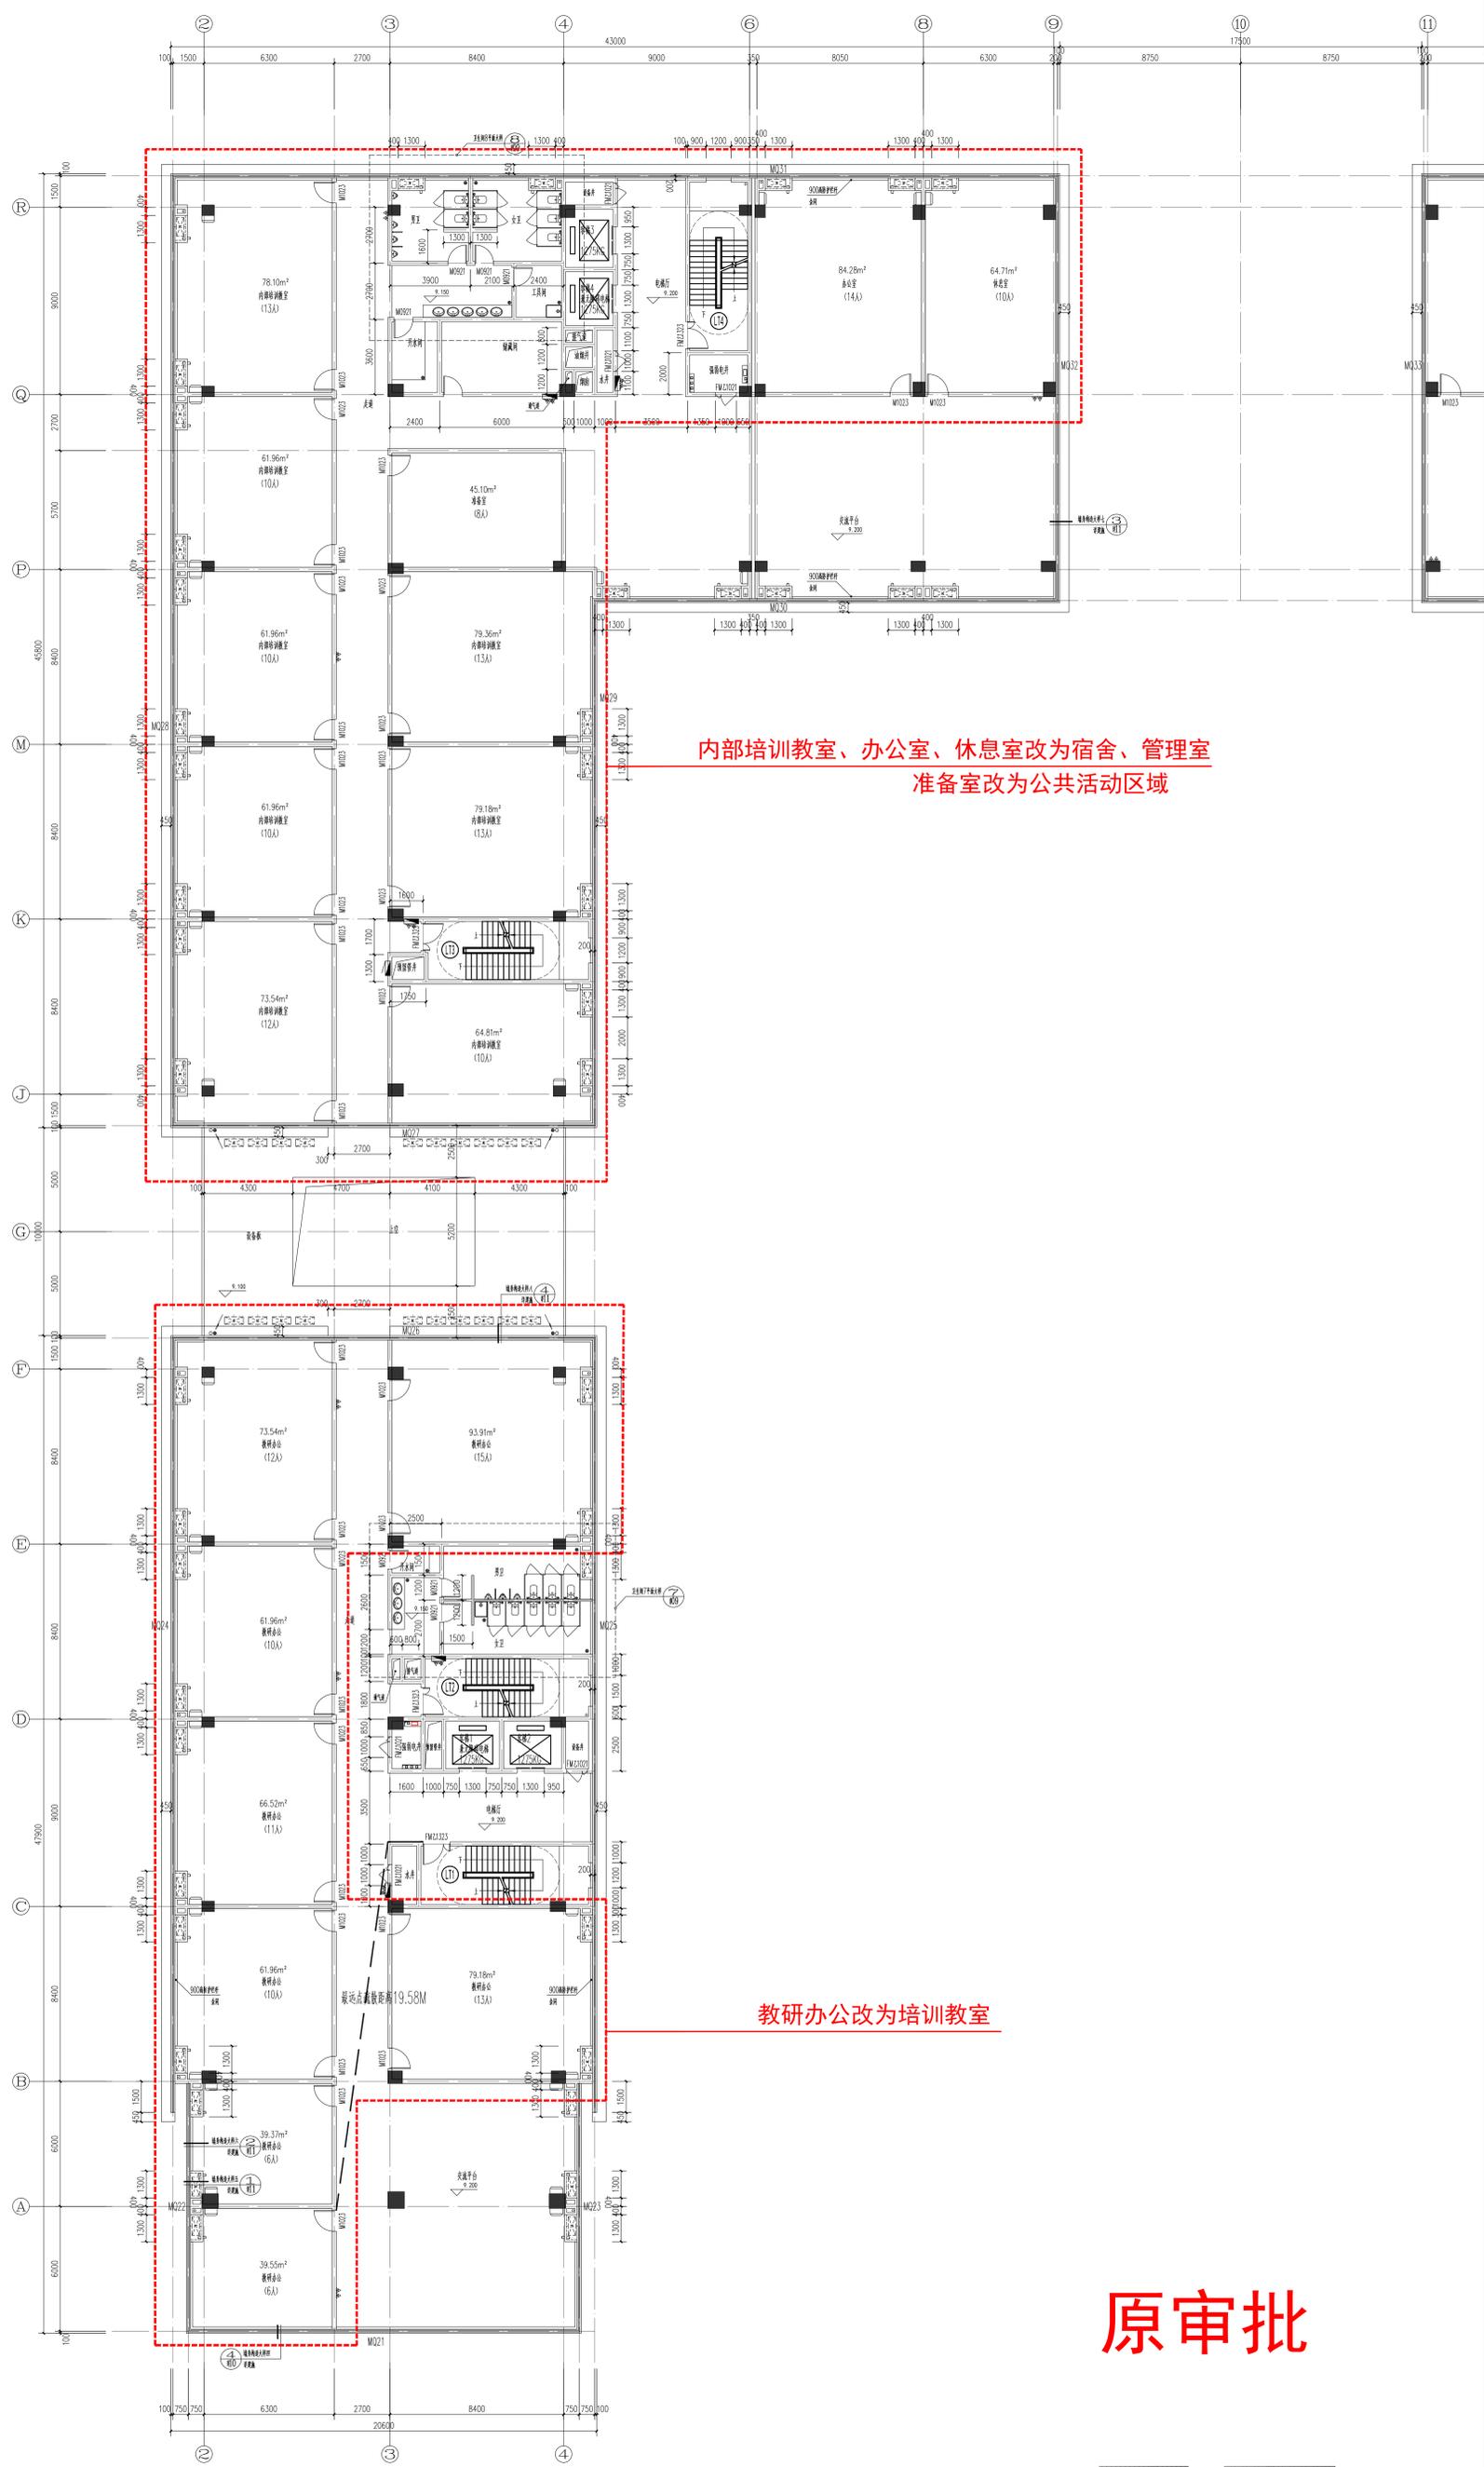

内部培训教室、办公室、休息室改为宿舍、管理室
准备室改为公共活动区域

教研办公改为培训教室


原审批

注: 三层疏散宽度具体详下表


分区编号	人数	需要疏散宽度 (M)	疏散口个数 (个)	设计疏散宽度 (M)	是否满足
路大分区一	83	83M/100=0.83	2	1.25+1.25=2.50	满足
路大分区二	123	123M/100=1.23	2	1.25+1.25=2.50	满足
路大分区三	151	151M/100=1.51	2	1.25+1.25=2.50	满足

三层平面图 (一) 1:100

- 说明:

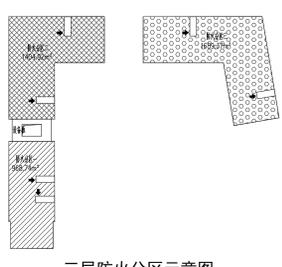

三层防火分区示意图

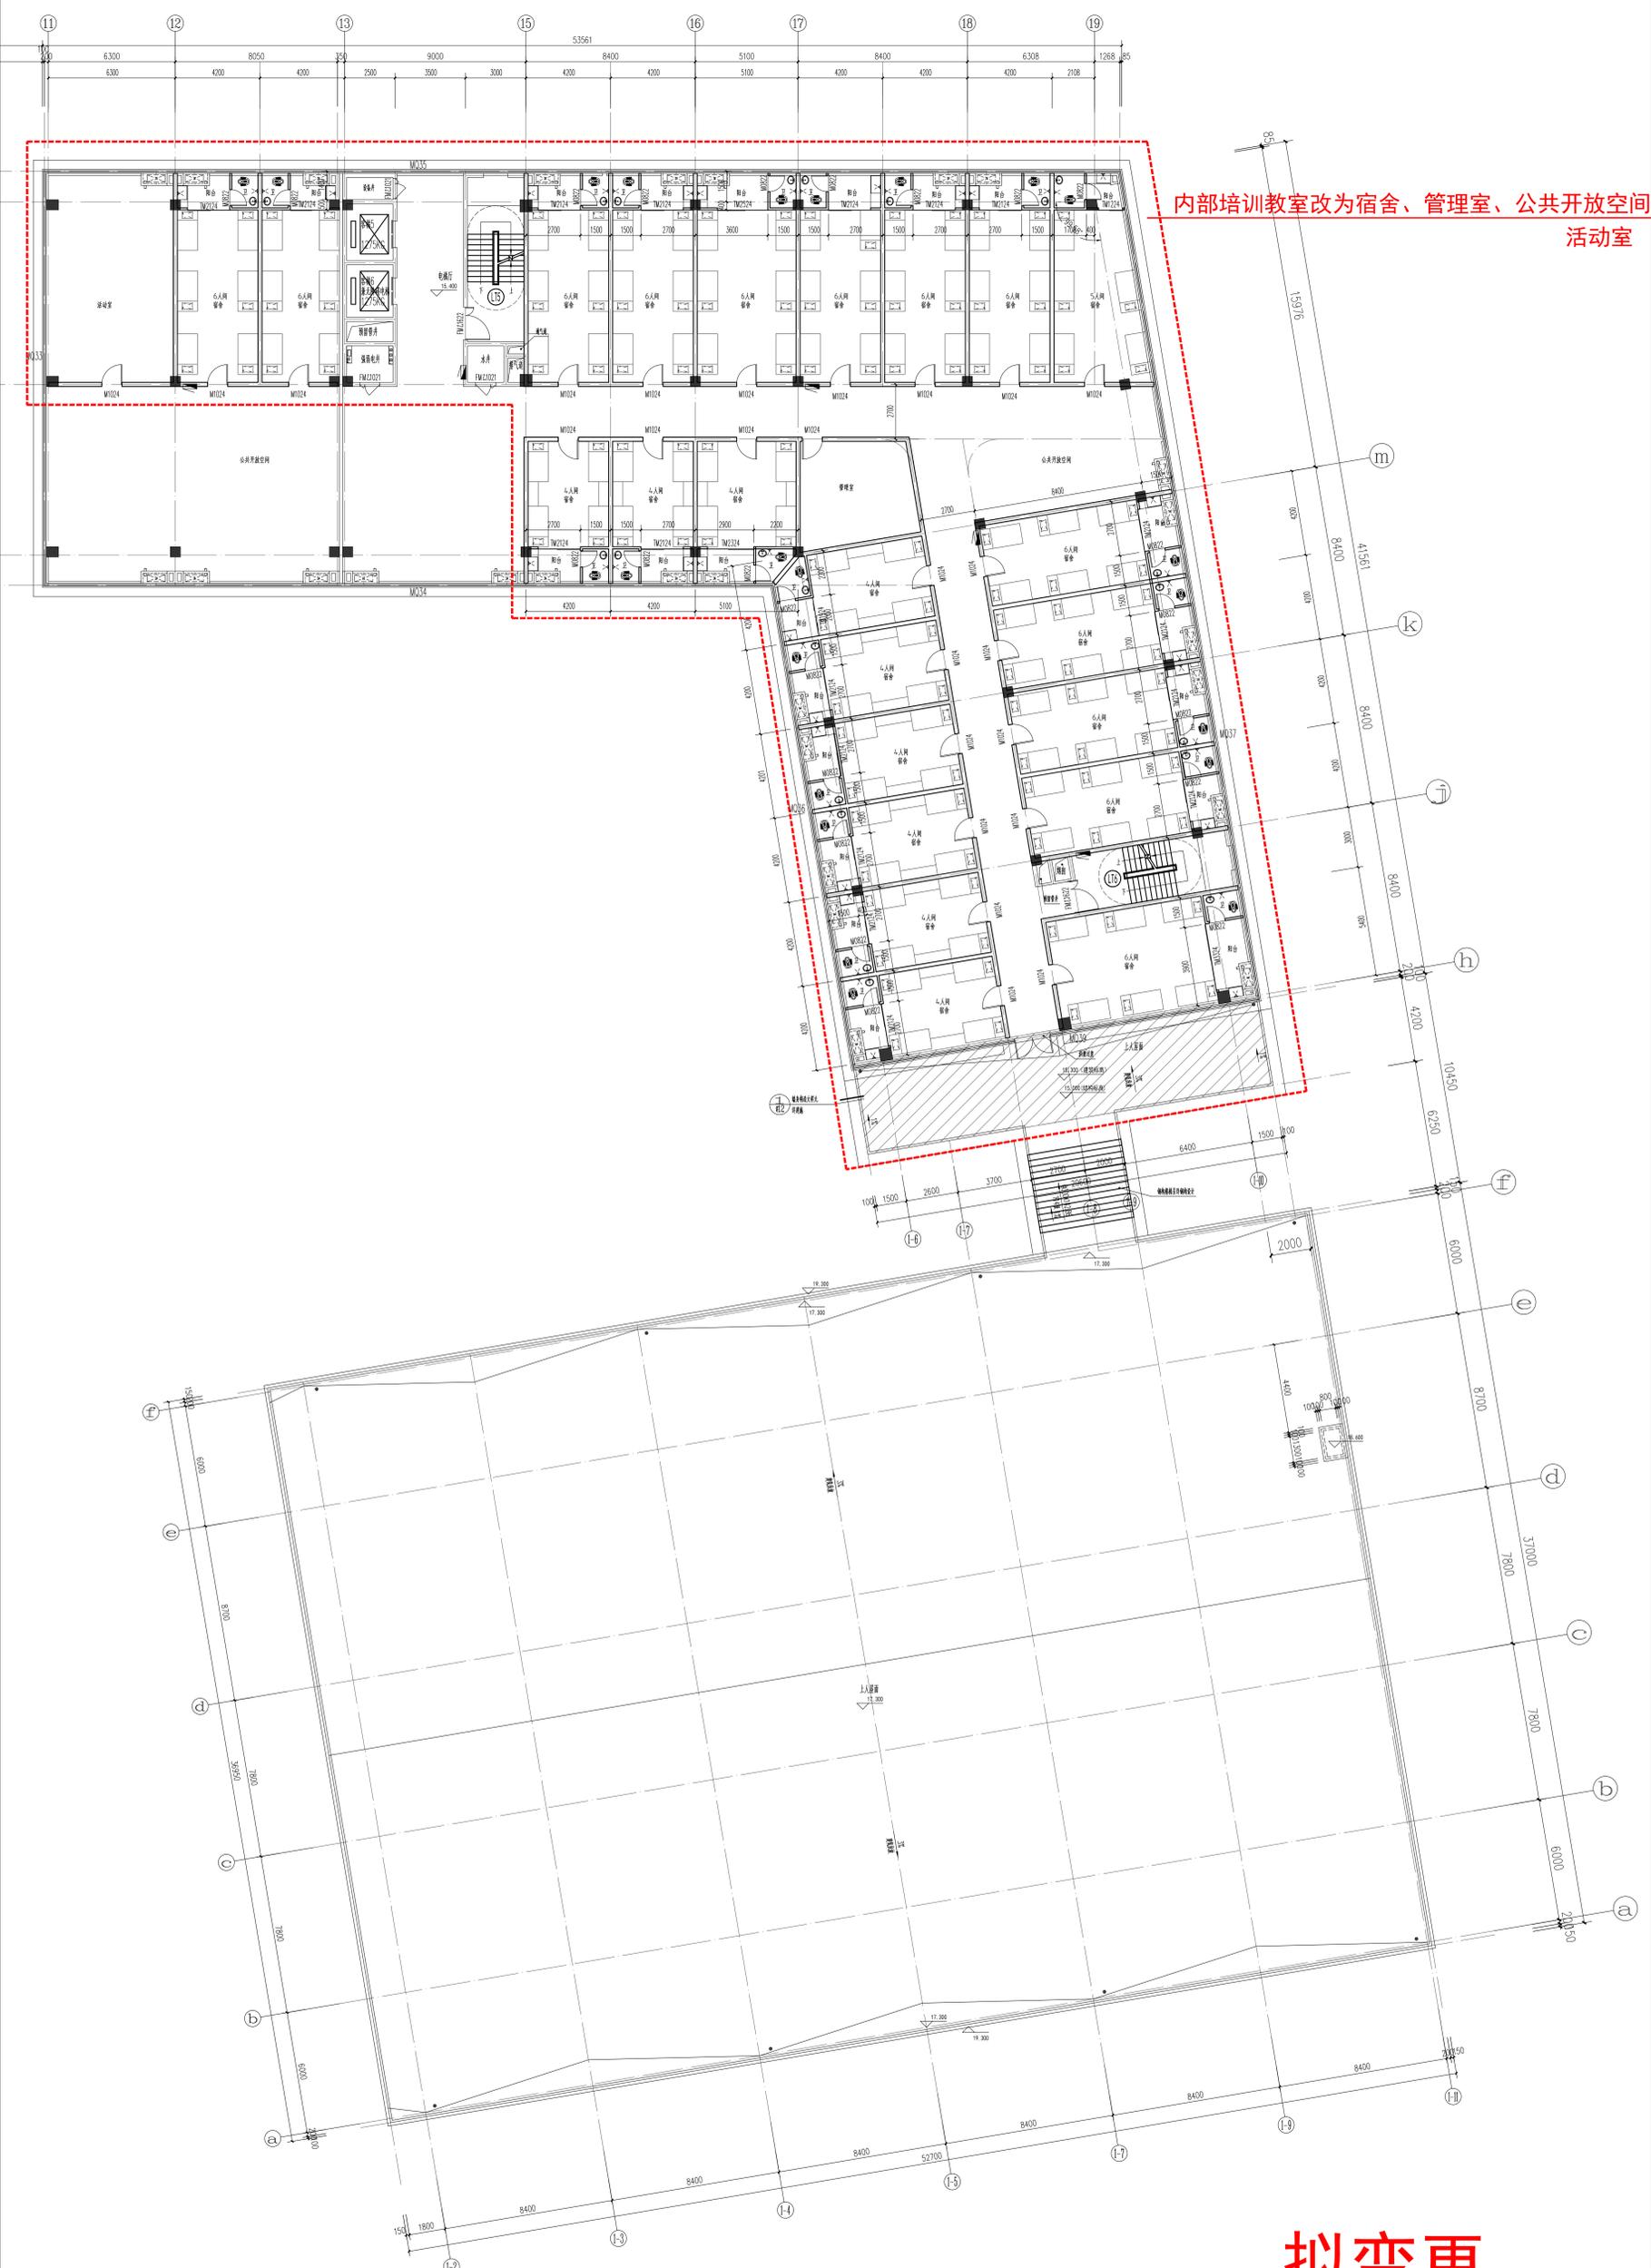

内部培训教室改为宿舍、管理室、公共开放空间
 活动室


拟变更

五层平面图(二) 1:100

说明:
 1. 本层共有宿舍23间, 其中4人房9间, 6人房13间, 5人房1间, 总数量119。

注: 五层疏散宽度具体详下表

分区编号	人数	需要疏散宽度(M)	疏散口个数(个)	设计疏散宽度(M)	是否满足
防火分区一	250	250X1/100=2.5	2	1.25+1.25=2.50	满足
防火分区二	94	123X1/100=1.23	2	1.25+1.25=2.50	满足
防火分区三	119	119X1/100=1.19	2	1.25+1.25=2.50	满足

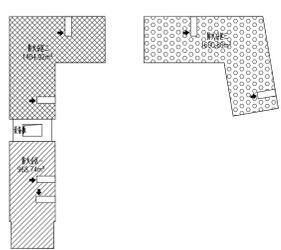

五层防火分区示意图

